

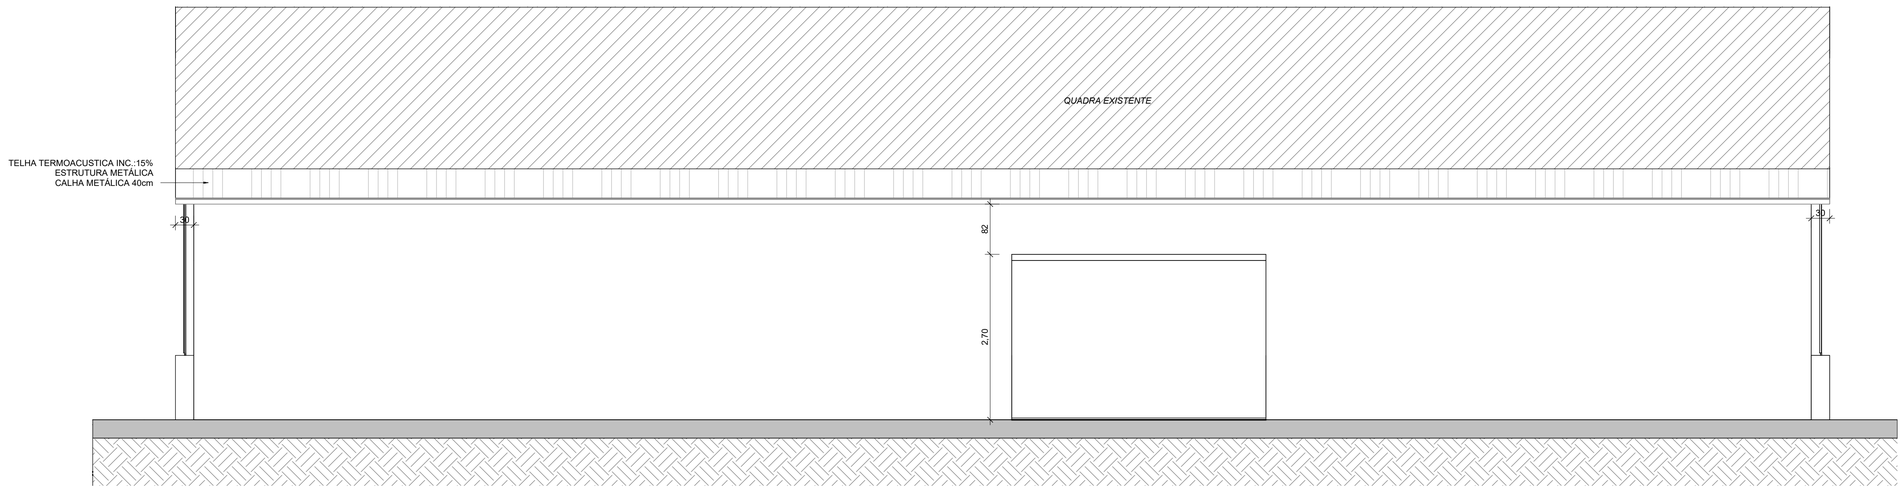



1 FACHADA PRINCIPAL
ESCALA: 1 : 50

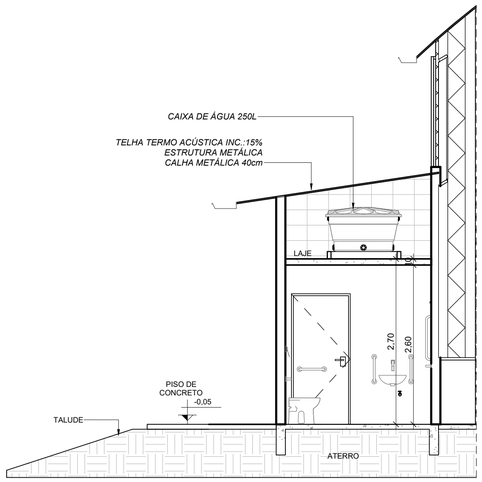


2 CORTE BB
ESCALA: 1 : 50

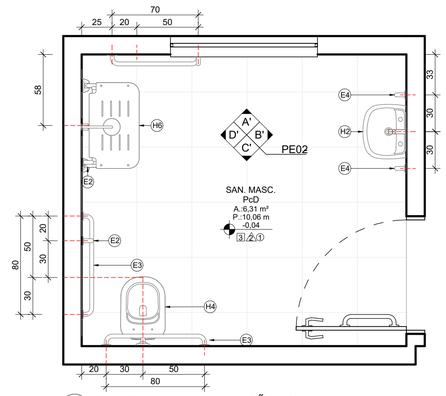


3 PLANTA BAIXA - AMPLIAÇÃO Nº 01
ESCALA: 1 : 25

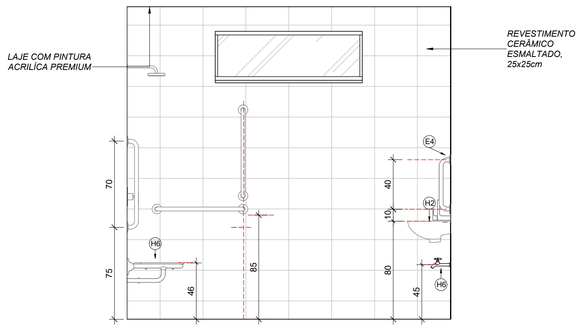


4 VISTA A' - AMPLIAÇÃO Nº 01
ESCALA: 1 : 25

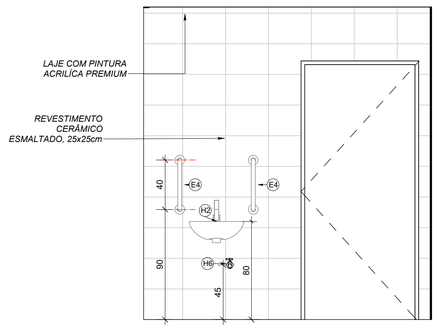

5 VISTA B' - AMPLIAÇÃO Nº 01
ESCALA: 1 : 25

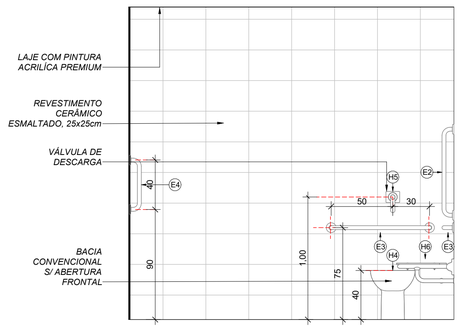

6 VISTA C' - AMPLIAÇÃO Nº 01
ESCALA: 1 : 25

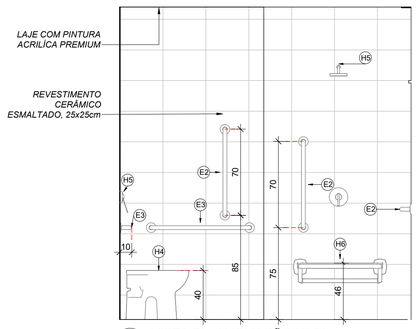

7 VISTA D' - AMPLIAÇÃO Nº 01
ESCALA: 1 : 25

QUANTITATIVO DE PORTAS

CÓDIGO	DESCRIÇÃO	LARGURA	ALTURA	QUANT.
P1	GIRO, 1 FOLHA, ALUMÍNIO TIPO LAMBRIL, COR BRANCA	0,90	2,10	2

QUANTITATIVO DE JANELAS

CÓDIGO	DESCRIÇÃO	LARGURA	ALTURA	PEITORIL	QUANT.
J1	BASCULANTE, 1 FOLHA, VIDRO TEMPERADO 8MM (INCOLOR), ALUMÍNIO ANODIZADO (PRETO)	1,20	0,40	1,80	2

QUADRO DE ACABAMENTOS

PISO

CÓDIGO	DESCRIÇÃO
1	PISO DE CONCRETO PINTADO COM TINTA ACRÍLICA
2	CALÇADA EM CONCRETO MOLDADO IN LOCO
3	REVESTIMENTO CERÂMICO ESMALTADO, 60x60cm

PAREDE

CÓDIGO	DESCRIÇÃO
1	PINTURA ACRÍLICA PREMIUM
2	REVESTIMENTO CERÂMICO ESMALTADO, 25x35cm
3	TEXTURA ACRÍLICA

TETO

CÓDIGO	DESCRIÇÃO
1	LAJE COM PINTURA LÁTEX ACRÍLICA PREMIUM
2	SEM FORRO

QUANTITATIVO DE PEÇAS HIDROSSANITÁRIAS

CÓDIGO	DESCRIÇÃO	QUANT.
H1	CAIXA DE ÁGUA DE POLIETILENO, 250 LITROS - FORTLEV	2
H2	LAVATÓRIO SUSPENSO, LOUÇA BRANCA, INCLUSO ENGATE FLEXÍVEL, SIFÃO FLEXÍVEL E VÁLVULA DE ESCOAMENTO	2
H3	TORNEIRA DE MESA BICA BAIXA	2
H4	BACIA CONVENCIONAL S/ ABERTURA FRONTAL	2
H5	CHUVEIRO COM ENTRADA DE AR E TUBO DE PAREDE	4

QUANTITATIVO DE EQUIPAMENTOS ESPECIAIS

CÓDIGO	DESCRIÇÃO	QUANT.
E1	BARRA DE APOIO EM AÇO INÓX, 40CM	2
E2	BARRA DE APOIO EM AÇO INÓX, 70CM	8
E3	BARRA DE APOIO EM AÇO INÓX, 80CM	4
E4	BARRA DE APOIO DE 40cm	2
E5	BEBEDOURO INDUSTRIAL PROFISSIONAL EM METAL	1

REV	DATA	MODIFICAÇÃO	DESENHO	APROVAÇÃO COORDENADOR
00	13/07/2026	EMISSÃO INICIAL	HK	TFM

MAMORÉ CONSTRUÇÕES E MEIO AMBIENTE

03 PREFEITURA MUNICIPAL DE CEREJEIRAS
RUA FLORIANÓPOLIS, Nº 503, CENTRO - CEREJEIRAS/RO

PROJETO
AMPLIAÇÃO DA QUADRA DA EMEIEF IRMÃ DULCE

FASE
PROJETO EXECUTIVO

DISCIPLINA
ARQUITETURA

ASSINATURA
TIAGO FERNANDO MARTINS:90439961149
Digitally signed by TIAGO FERNANDO MARTINS:90439961149
Date: 2026.07.15 08:21:03 -03'00'
TIAGO FERNANDO MARTINS
CREA: 11.842D/GO

LOCAL DA OBRA
RUA JOSE DE SOUZA NEIVA, 835, CEREJEIRAS-RO

TÍTULO
FACHADA PRINCIPAL
CORTE BB
PLANTA BAIXA - AMPLIAÇÃO
DETALHAMENTO AMPLIAÇÃO BANHEIRO

PRANCHA
PE02

REVISÃO
00

ARQUIVO	DATA	ÁREA	ESCALA	RESPONSABILIDADE TÉCNICA
CER-ARQ-AID- PE02- R00	13/07/2026	85,80m²	INDICADA	2320268500498823