




1 PLANTA BAIXA - AMPLIAÇÃO Nº 02
ESCALA: 1 : 25

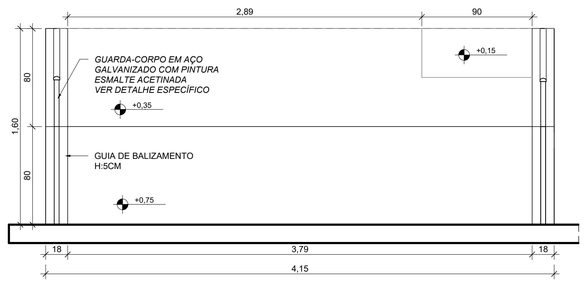


2 PLANTA BAIXA - AMPLIAÇÃO Nº 03
ESCALA: 1 : 25

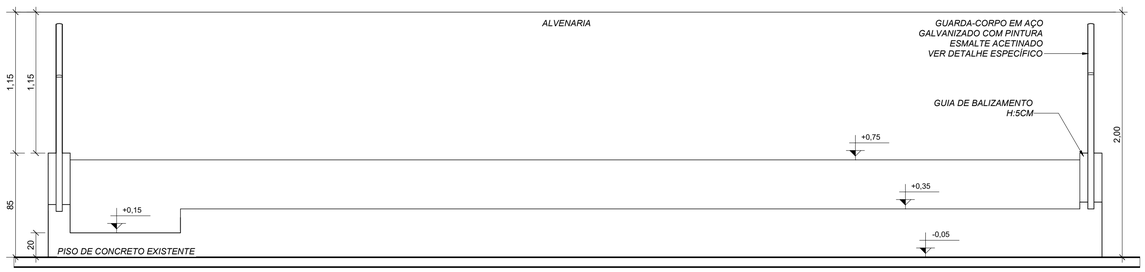


3 VISTA E-01- AMPLIAÇÃO Nº 02
ESCALA: 1 : 25

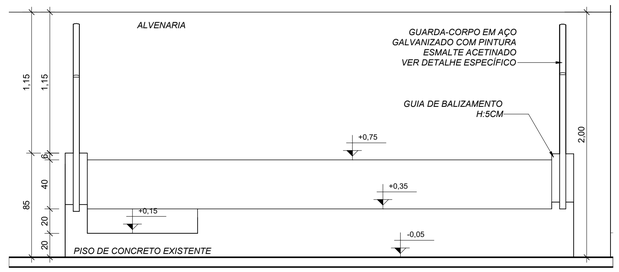

4 VISTA E-02 - FRONTAL
ESCALA: 1 : 25

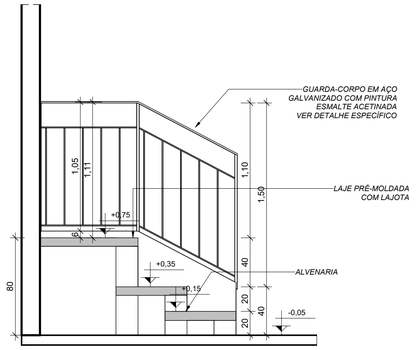

5 CORTE E-03
ESCALA: 1 : 25

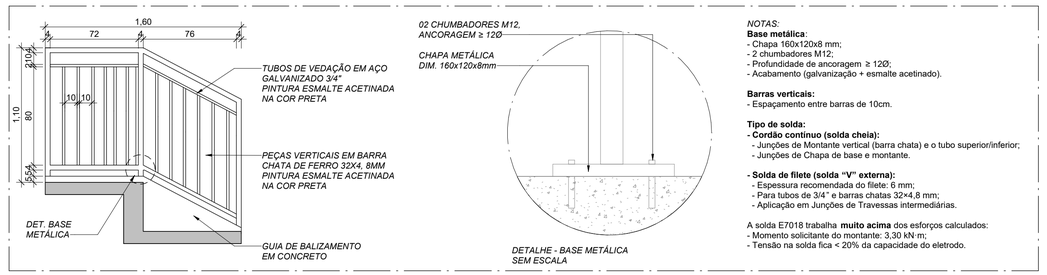

NOTAS:
Base metálica:
- Chapa 160x120x8 mm;
- 2 chumbadores M12;
- Profundidade de ancoragem ≥ 12Ø;
- Acabamento (galvanização + esmalte acetinado).


Barras verticais:
- Espaçamento entre barras de 10cm.

Tipo de solda:
- **Cordão contínuo (solda cheia):**
  - Junções de Montante vertical (barra chata) e o tubo superior/inferior;
  - Junções de Chapa de base e montante.


- **Solda de filete (solda "V" externa):**
  - Espessura recomendada do filete: 6 mm;
  - Para tubos de 3/4" e barras chatas 32×4,8 mm;
  - Aplicação em Junções de Travessas intermediárias.

A solda E7018 trabalha **muito acima** dos esforços calculados:
- Momento solicitante do montante: 3,30 kN·m;
- Tensão na solda fica < 20% da capacidade do eletrodo.

6 DETALHE - GUARDA-CORPO
ESCALA: 1 : 25

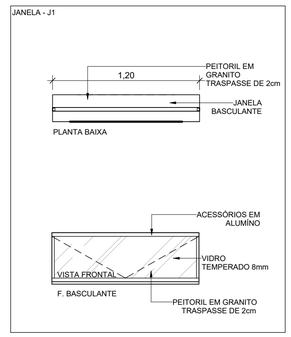

7 DETALHE - JANELAS
ESCALA: 1 : 25

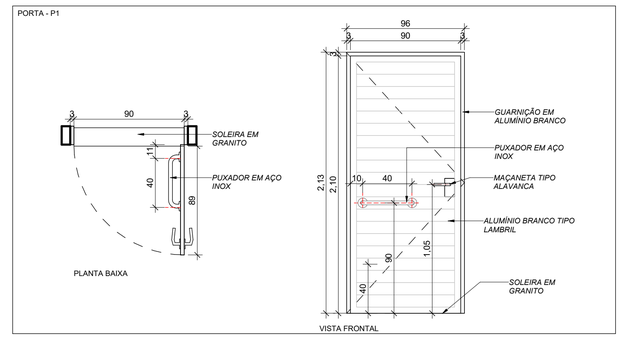

8 DETALHE - PORTAS
ESCALA: 1 : 25

QUANTITATIVO DE PORTAS

CÓDIGO	DESCRIÇÃO	LARGURA	ALTURA	QUANT.
P1	GIRO, 1 FOLHA, ALUMÍNIO TIPO LAMBRIL, COR BRANCA	0,90	2,10	2

QUANTITATIVO DE JANELAS

CÓDIGO	DESCRIÇÃO	LARGURA	ALTURA	PEITORIL	QUANT.
J1	BASCULANTE, 1 FOLHA, VIDRO TEMPERADO 8MM (INCOLOR), ALUMÍNIO ANODIZADO (PRETO)	1,20	0,40	1,80	2

REV	DATA	MODIFICAÇÃO	DESENHO	APROVAÇÃO COORDENADOR
00	13/07/2026	EMISSÃO INICIAL	HK	Aprovador

MAMORÉ CONSTRUÇÕES E MEIO AMBIENTE

03 PREFEITURA MUNICIPAL DE CEREJEIRAS
RUA FLORIANÓPOLIS, Nº 503, CENTRO - CEREJEIRAS/RO

PROJETO
AMPLIAÇÃO DA QUADRA DA EMEIEF IRMÃ DULCE

FASE
PROJETO EXECUTIVO

DISCIPLINA
ARQUITETURA

ASSINATURA
TIAGO FERNANDO MARTINS: 90439961149
TIAGO FERNANDO MARTINS
CREA: 11.842D/GO

LOCAL DA OBRA
RUA JOSE DE SOUZA NEIVA, 835, CEREJEIRAS-RO

TÍTULO
PLANTA BAIXA - AMPLIAÇÃO ARQUIBANCADAS
DETALHAMENTO - GUARDA-CORPO
DETALHE - JANELAS
DETALHE - PORTAS

PRANCHA
PE03

REVISÃO
00

ARQUIVO	DATA	ÁREA	ESCALA	RESPONSABILIDADE TÉCNICA
CER-ARQ-AID- PE03- R00	13/07/2026	85,80m²	INDICADA	2320268500498823