



1 PLANTA BAIXA - COBERTURA
ESCALA: 1:50

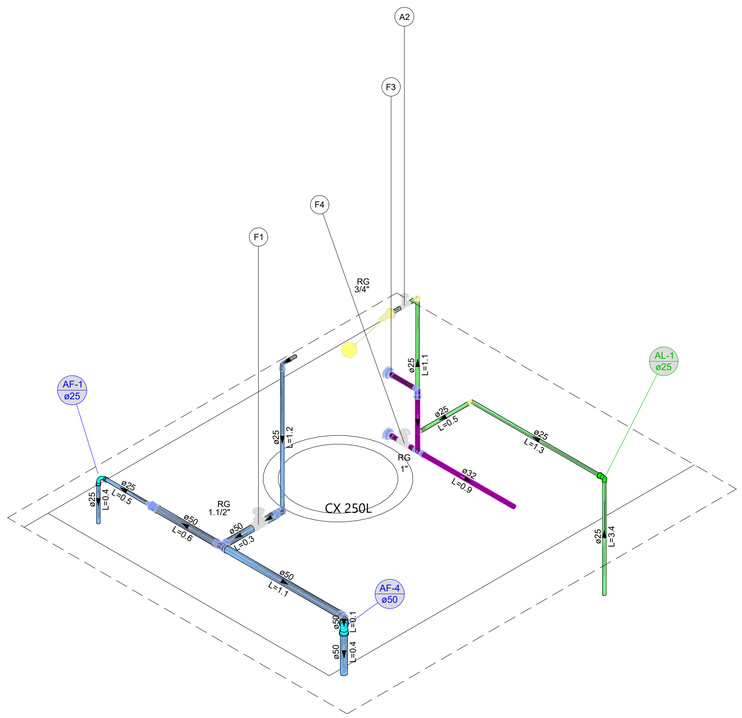

2 DETALHE H4
ESCALA: 1:25

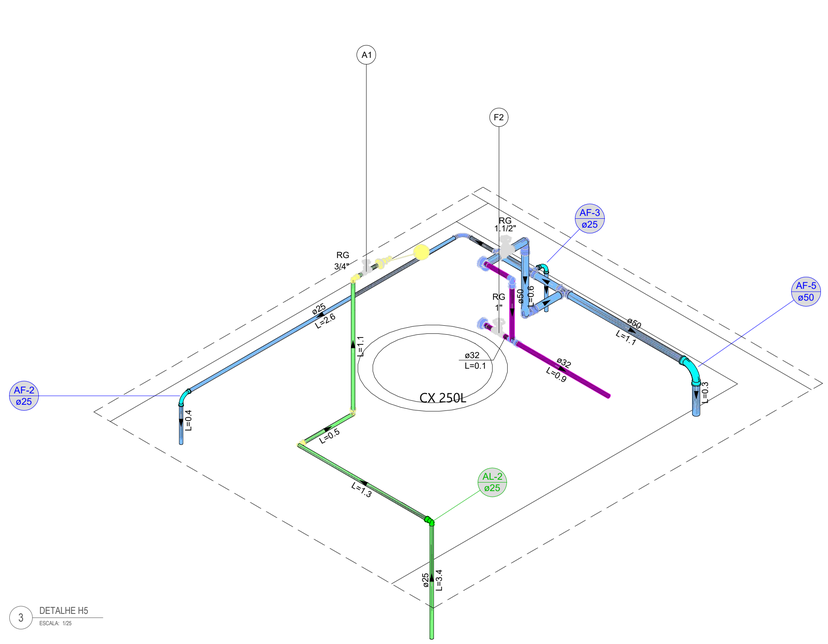

3 DETALHE H5
ESCALA: 1:25

SETAGEM PENAS		
CÓD	UNIT	PENA
1	0.10	1
2	0.20	2
3	0.30	3
4	0.40	4
5	0.50	5
6	0.60	6
7	0.70	7
8	0.80	8
9	0.90	9
Read "0"	0.25	2
Read "0"	0.30	3
Read "0"	0.40	4
Read "0"	0.50	5
Read "0"	0.60	6
Read "0"	0.70	7
Read "0"	0.80	8
Read "0"	0.90	9
Read "0"	0.20	by color
* 169, 205	0.05	0
* 79, 119, 219	0.10	1
* 29, 125, 235	0.20	2
251	0.15	by color
252	0.15	by color
253	0.15	by color
254	0.15	by color
255	0.15	by color

Legenda de condutos - Superior
Água fria
Água fria (Extravasor e Limpeza)
Alimentação
Legenda - Superior
Registro bruto gaveta ABNT c/PVC soldável

Lista de materiais - Superior	
Alimentação	
Metais	
Registro de gaveta bruto ABNT 3/4"	2 pç
PVC rígido soldável	
Adapt sold c/ flange fixo p cx. d´água 25 mm - 3/4"	2 pç
Adapt sold.curto c/bolsa-rosca p registro 25 mm - 3/4"	4 pç
Torneira de bóia 3/4"	2 pç
Tubos 25 mm	12.81 m
Água fria	
Metais	
Registro de gaveta bruto ABNT 1.1/2"	2 pç
PVC rígido soldável	
Adapt sold. longo c/ flange p/cx. d' agua 50 mm- 1.1/2"	1 pç
Adapt sold.curto c/bolsa-rosca p registro 50 mm - 1.1/2"	4 pç
Bucha de redução sold. longa 50 mm - 25 mm	2 pç
Curva 90 soldável 25 mm	4 pç
50 mm	1 pç
Joelho 45 soldável 50 mm	1 pç
Joelho 90° soldável 50 mm	1 pç
Luva soldável 50 mm	2 pç
Tubos 25 mm	5.87 m
50 mm	5.77 m
Tê 90 soldável 50 mm	2 pç
Tê de redução 90 soldável 50 mm - 25 mm	1 pç
Água fria (Extravasor e Limpeza)	
Metais	
Registro de gaveta bruto ABNT 1"	2 pç
PVC rígido soldável	
Adapt sold c/ flange fixo p cx. d´água 32 mm - 1"	4 pç
Adapt sold.curto c/bolsa-rosca p registro 32 mm - 1"	4 pç
Tubos 32 mm	3.68 m

REV	DATA	MODIFICAÇÃO	DESENHO	APROVAÇÃO COORDENADOR
00	10/07/2026	EMISSÃO INICIAL	VDZ	TFM

MAMORÉ CONSTRUÇÕES E MEIO AMBIENTE

03 **PREFEITURA MUNICIPAL DE CEREJEIRAS**
RUA FLORIANÓPOLIS, N° 503, CENTRO - CEREJEIRAS/RO

PROJETO
AMPLIAÇÃO DA QUADRA DA EMEIEF IRMÃ DULCE

FASE
EXECUTIVO

DISCIPLINA
HIDROSSANITARIO

LOCAL DA OBRA
RUA JOSÉ DE SOUZA NEIVA, 835, CEREJEIRAS-RO

ASSINATURA
TIAGO FERNANDO MARTINS: 90439961149
Digitally signed by TIAGO FERNANDO MARTINS:90439961149
DN: C=BR, O=ICP-Brasil, OU=AC DIGITAL MULTIPLA G1, OU=34484643000139, OU=videoconferencia, OU=Certificado PF A1, CN=TIAGO FERNANDO MARTINS: 90439961149
Reason: I am the author of this document
Location:
Date: 2026-07-15 08:23:07
TIAGO FERNANDO MARTINS
CREA:11.842D/GO

TÍTULO
PLANTA BAIXA - COBERTURA
DETALHES

PRANCHA
P02

REVISÃO
00

ARQUIVO	DATA	ÁREA	ESCALA	RESPONSABILIDADE TÉCNICA
CER-HID-AID-PE02-R00	10/07/2026	VER ARQ	INDICADA	2320268500498823

FORMATO: A1