


CASA DO GERADOR DE ENERGIA

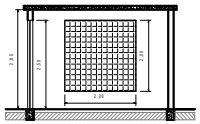


CORTE B
ESC. 1:75

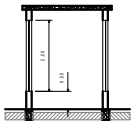


CORTE A
ESC. 1:75

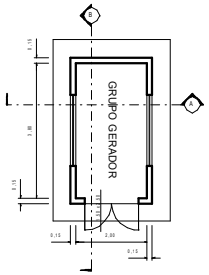


PLANTA BAIXA
ESC. 1:75

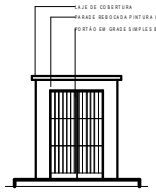

VISTA FRONTAL
ESC. 1:75

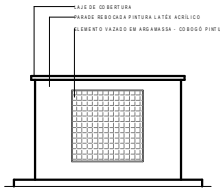


VISTA LATERAL
ESC. 1:75

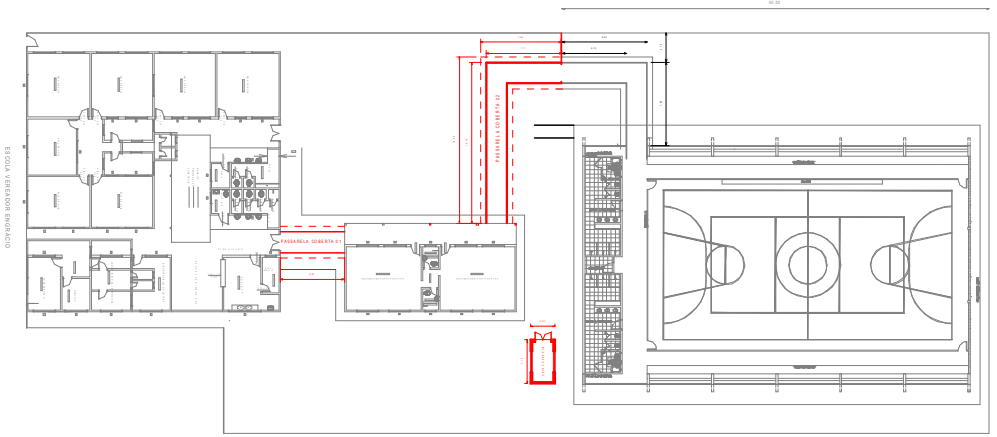


PLANTA DE LOCAÇÃO ESC. 1:250


PASSARELA

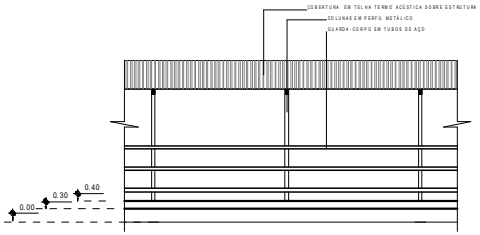


VISTA LATERAL ESC. 1:50

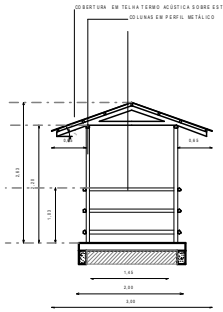


CORTE ESC. 1:50

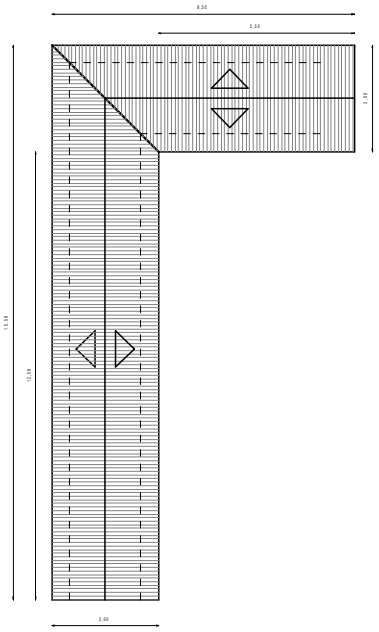


COBERTURA ESC. 1:75

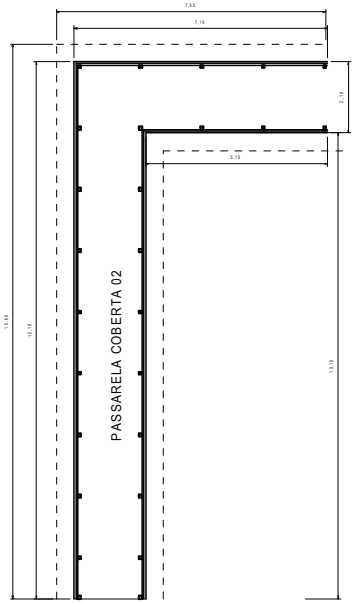

PLANTA BAIXA ESC. 1:75

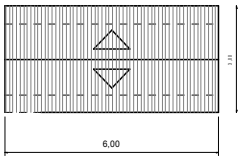

COBERTURA ESC. 1:75

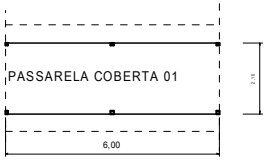

PLANTA BAIXA ESC. 1:75

ALUIZIO TEIXEIRA FILHO

Autor do Projeto:
ENG. CIVIL ALUIZIO DE AZEVEDO TEIXEIRA FILHO - CREA 7784/D PA

Cliente:
PREFEITURA MUNICIPAL DE SÃO SEBASTIÃO DA BOA VISTA

Fone: (91) 99222 3303 | E-mail: atfengenharia1da@yahoo.com.br

OBS:

Assunto:

Prancha: ARQ_01

Objeto da prancha: 2 - CASA DO GERADOR DE ENERGIA

Cliente:
PREFEITURA MUNICIPAL DE SÃO SEBASTIÃO DA BOA VISTA/PA

Obra:
RIO PARACUÚBA GRANDE - LOCALIDADE COQUEIRO

Escala: 1:75

End. da Obra:
CONSTRUÇÃO DE PASSARELAS E CASA DO GERADOR EMEF "VEREADOR ENGRACIO PEREIRA DOS SANTOS"

Nº A.R.T.:

Tipo / Versão:

Nº Desenho:

Área Projetada: 295,20 M²

Revisão:

Data: SET/26