




Planta Baixa - Existente  
Escala 1/300

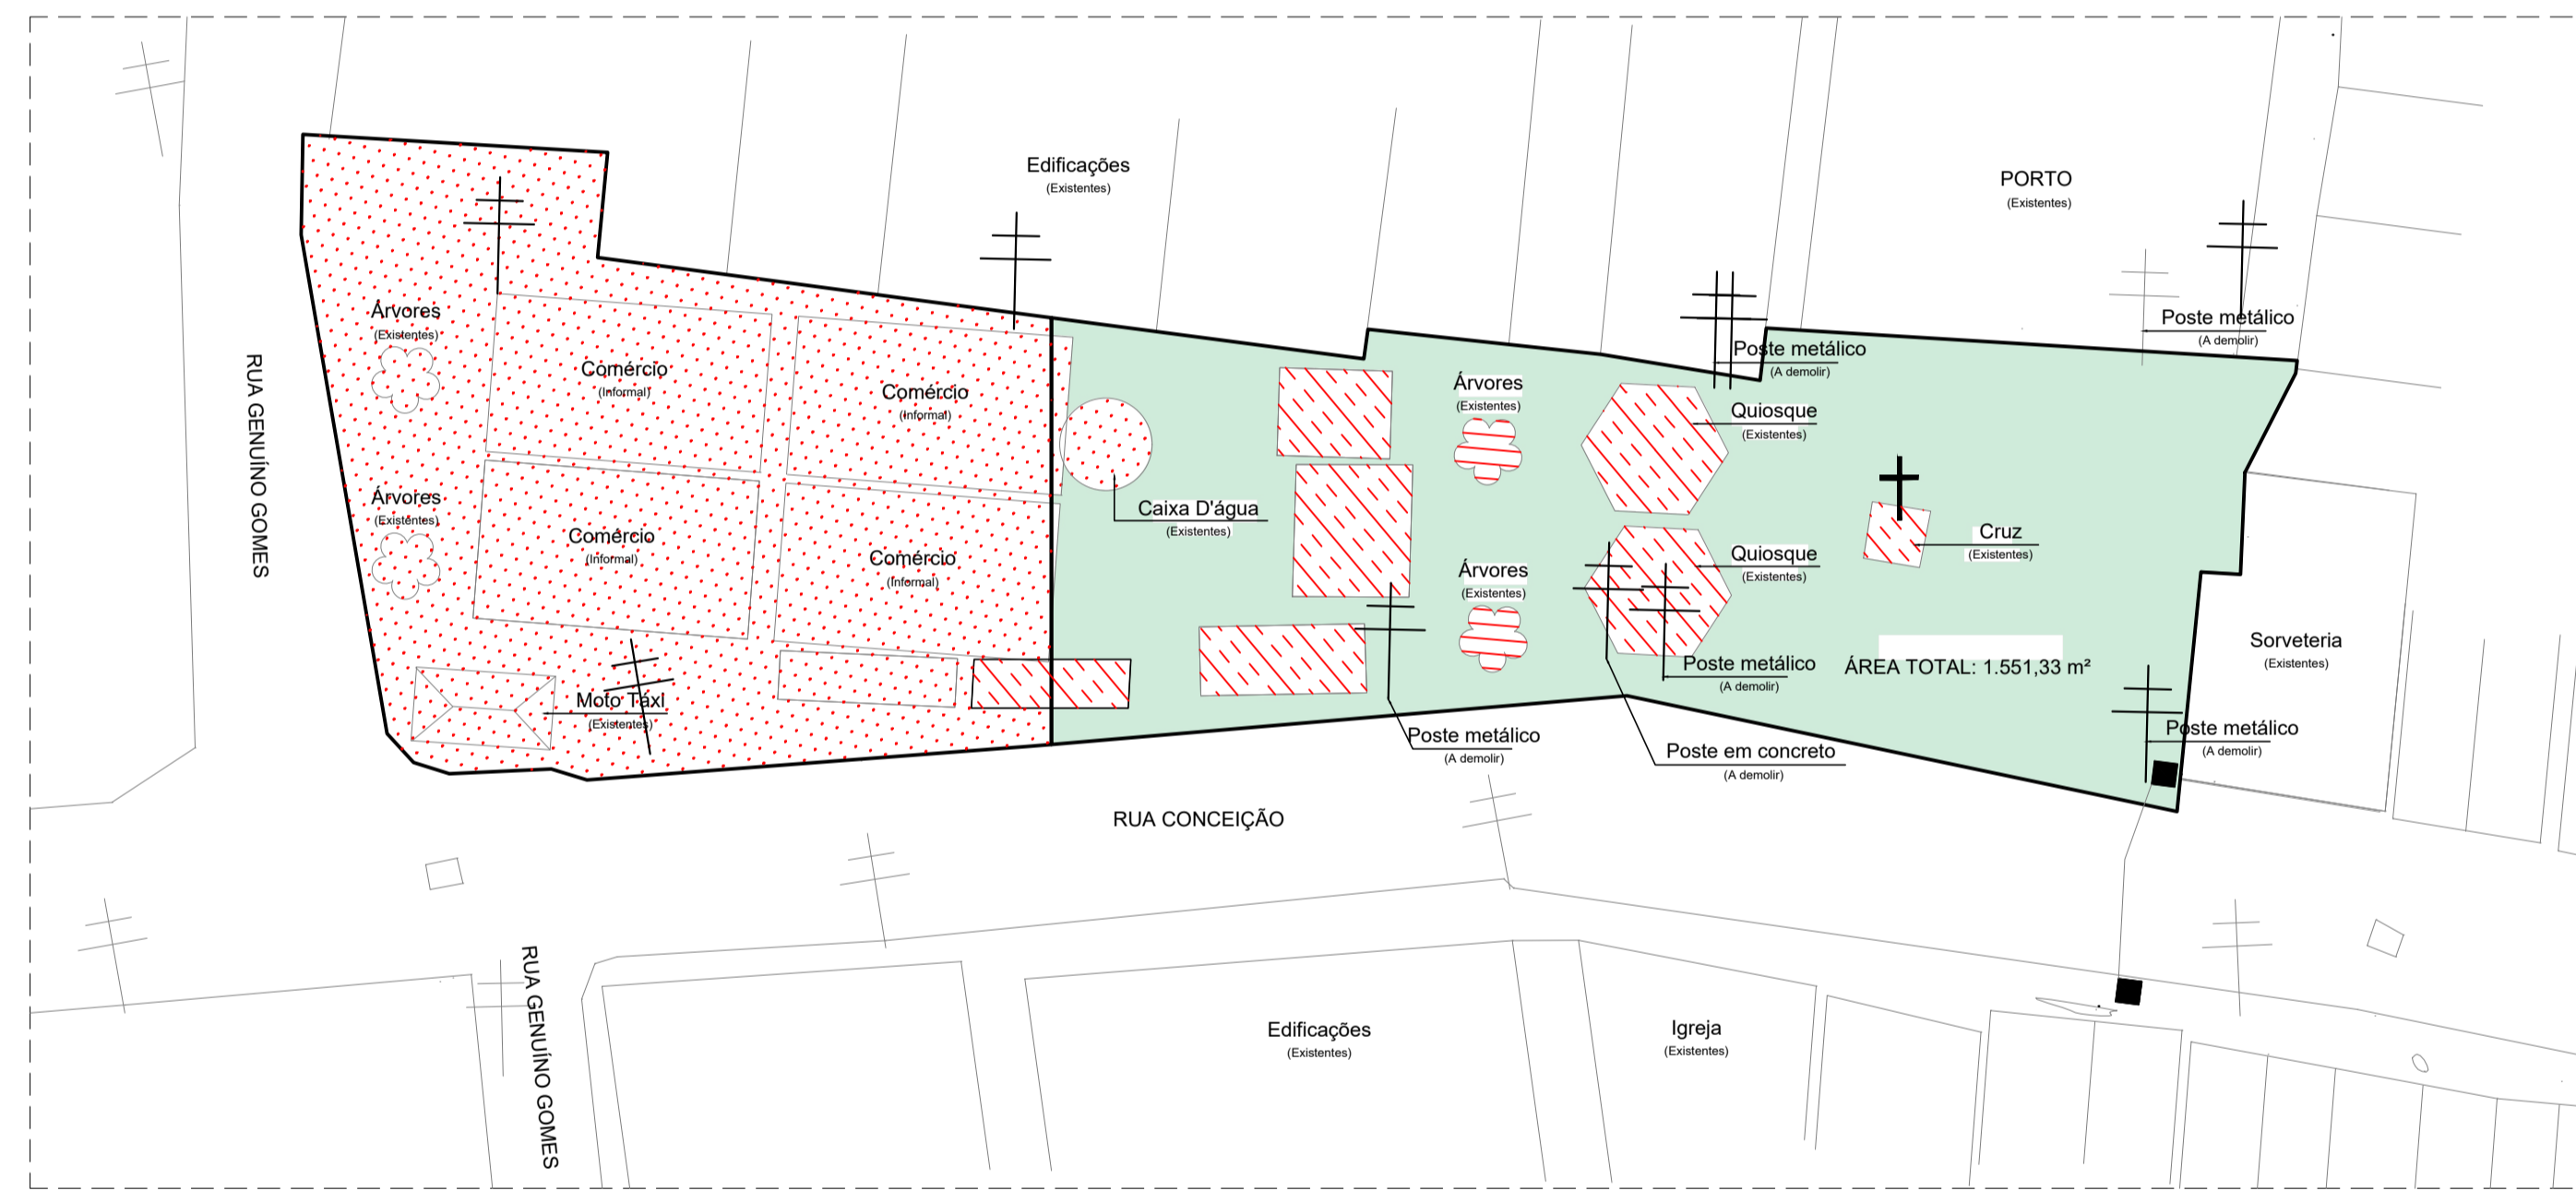

A Construir/A Demolir/A Permanecer  
Escala 1/300

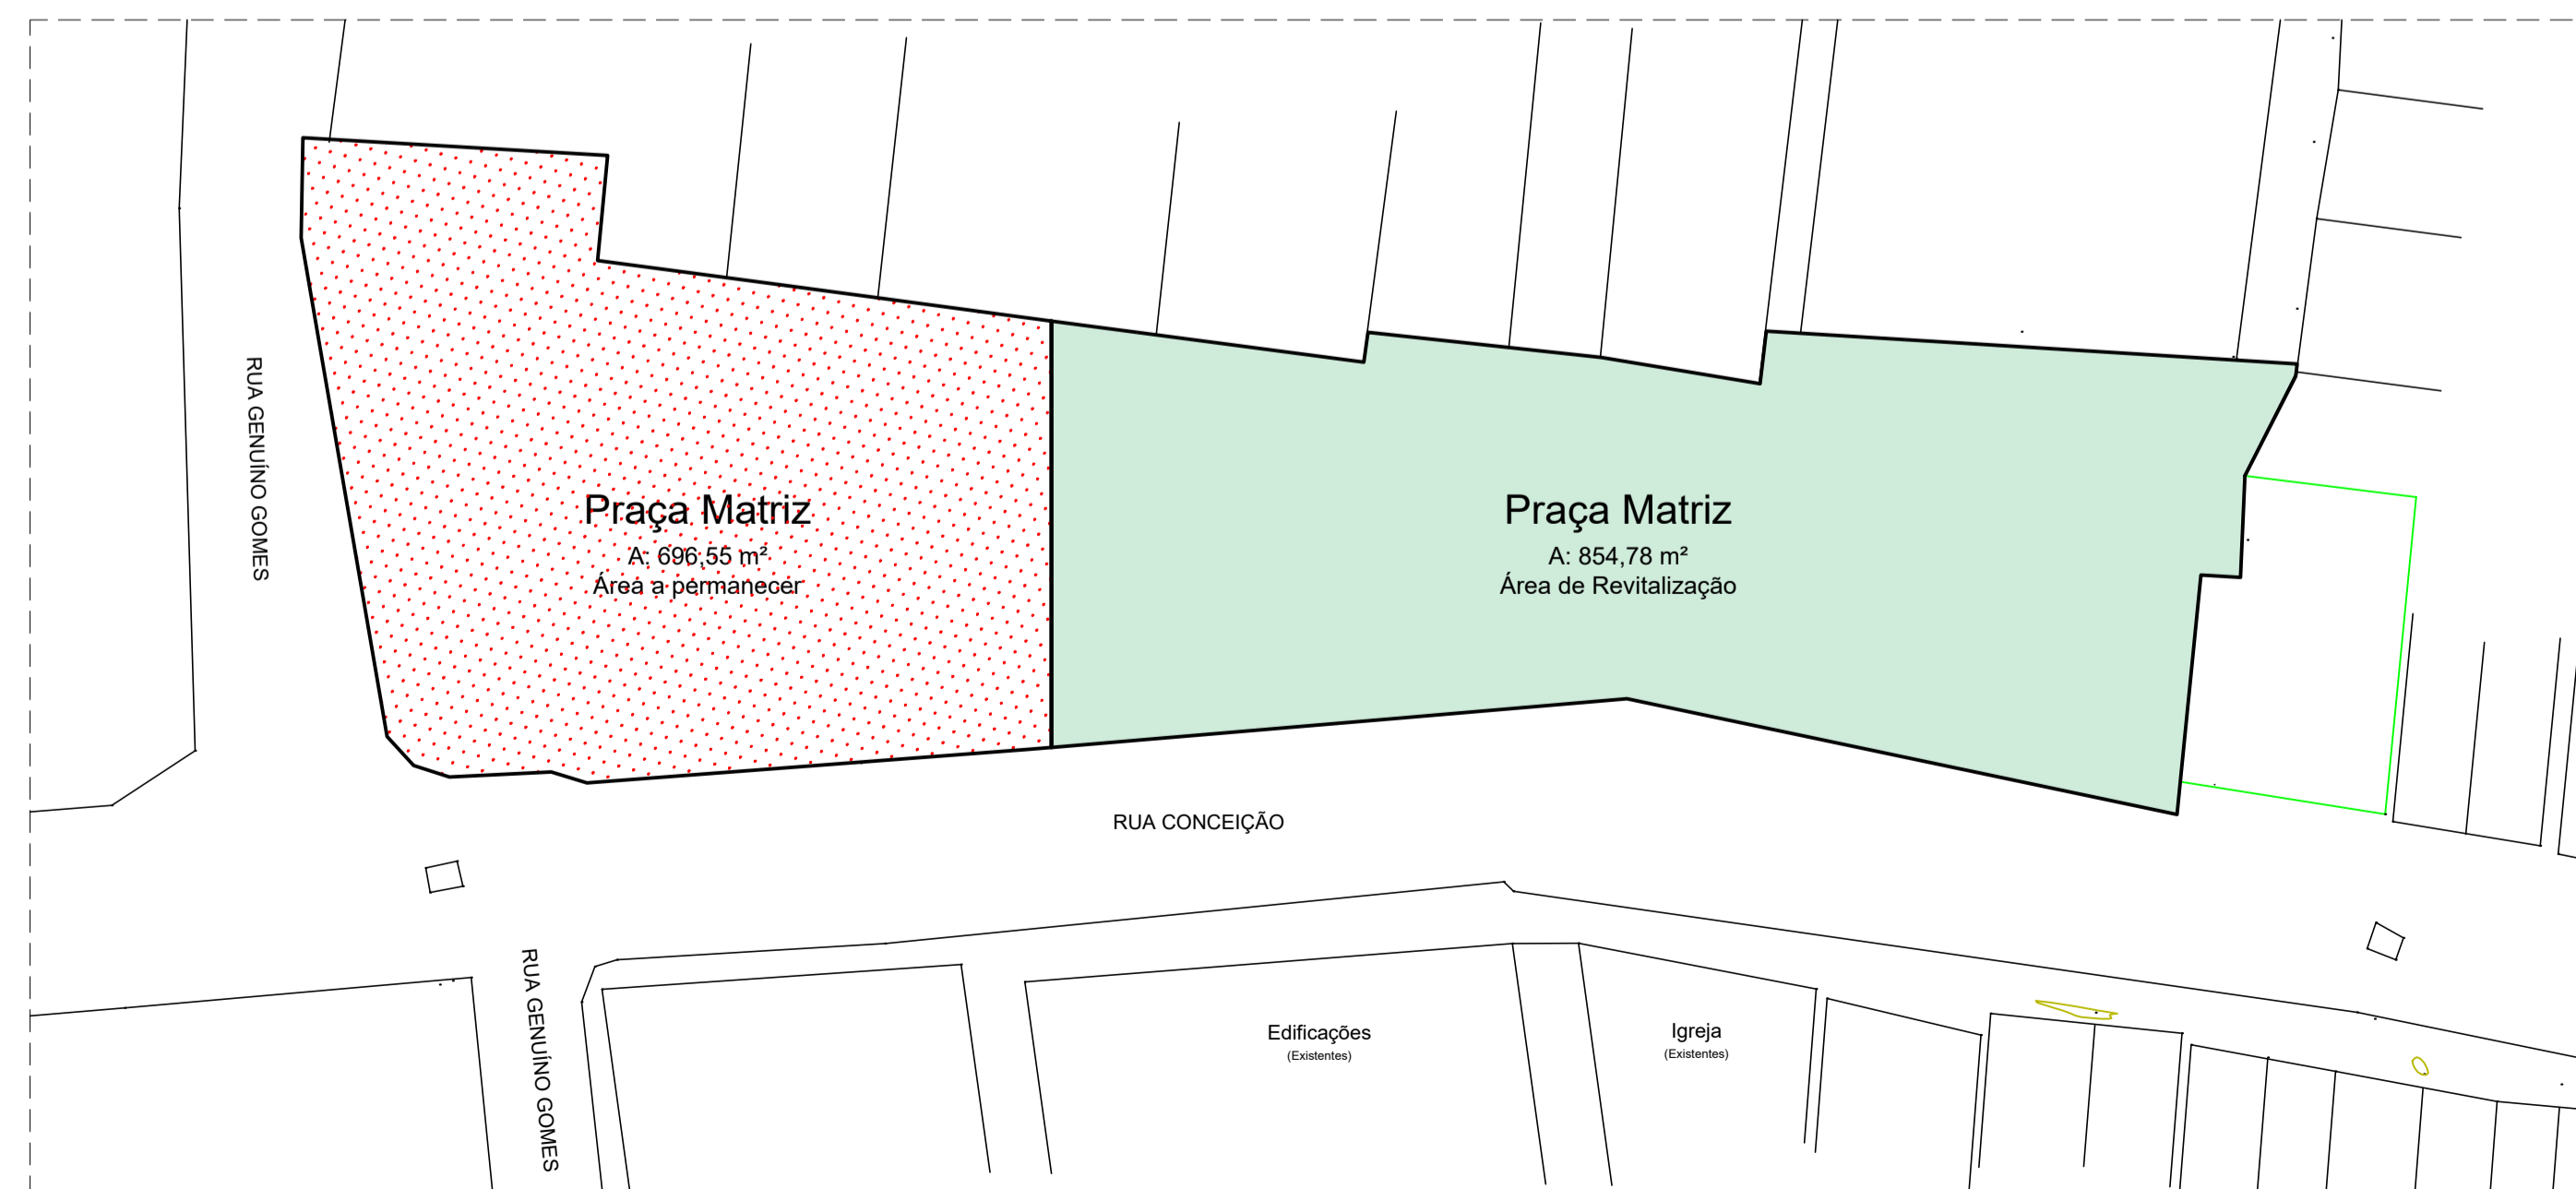

Planta de demarcação de áreas  
Escala 1/300

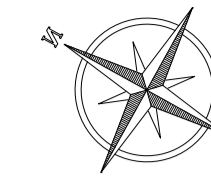

LIMOEIRO DO AJURU-PA

QUADRO DE ÁREAS	
DESCRIÇÃO	ÁREA (m²)
PRAÇA MATRIZ (ÁREA TOTAL)	1.551,33 m²
PRAÇA MATRIZ (ÁREA A PERMANECER)	696,55 m²
PRAÇA MATRIZ (ÁREA DE REVITALIZAÇÃO E URBANIZAÇÃO)	854,78 m²

EQUIPAMENTOS URBANOS EXISTENTES		
DESCRIÇÃO	QUANT.	
POSTE EXISTENTE, POSTE DE ILUMINAÇÃO EM CONCRETO	5 unid.	
POSTE EXISTENTE, POSTE DE ILUMINAÇÃO EM FERRO	5 unid.	
ÁRVORE EXISTENTE	4 unid.	
CRUZ EXISTENTE	1 unid.	
QUIOSQUE EXISTENTE	2 unid.	
MOTO-TÁXI EXISTENTE	1 unid.	
COMÉRCIO INFORMAL EXISTENTE (tamalhos variados)	9 unid.	
CAIXA D'ÁGUA EXISTENTE	1 unid.	
BASE PÓRTICO		
ÁREA A CONSTRUIR (PRAÇA + CALÇADA)		
A DEMOLIR		
A PERMANECER		

**NOTAS**

- MEDIDAS E NÍVEIS EM METROS;
- VERIFICAR POSIÇÃO EXATA NO LEVANTAMENTO TOPOGRÁFICO;
- VERIFICAR DETALHES CONSTRUTIVOS PERTINENTES NAS PRANCHAS DE DETALHAMENTO;
- EM CASO DE CONFLITO DE INFORMAÇÕES ENTRE O PROJETO GRÁFICO E O MEMORIAL DESCRITIVO, PREVALECE A INFORMAÇÃO CONTIDA NOS DESENHOS;
- ALTERAÇÕES NESTE PROJETO SOMENTE COM AUTORIZAÇÃO EXPRESSA DO AUTOR

**REFERÊNCIAS:**

- PLANILHA DE QUANTITATIVOS
- MEMORIAL DESCRITIVO E ESPECIFICAÇÕES TÉCNICAS

**OBS:**

- SERVIÇO DE DEMOLIÇÃO FICA A CARGO DA PREFEITURA MUNICIPAL DE LIMOEIRO DO AJURU.

PROPRIETÁRIO: PREFEITURA MUNICIPAL DE LIMOEIRO DO AJURU/PA

*MARUZA BAPTISTA*  
Arquiteta  
CAU-A-28510-2

PROJETO: ARQª MARUZA BAPTISTA - CAU-28510-2/PA

<p>MARUZA BAPTISTA ARQUITETURA E URBANISMO</p> <p>1: 91* 984459487 / 91* 33550070 / 0060 E-MAIL: projetos@maruzaurb.com.br</p>	<p>PREFEITURA MUNICIPAL DE LIMOEIRO DO AJURU COM O POVO EM UM NOVO TEMPO</p>	<p>DATA: MAR/2026</p>	
	<p>OBJETO: REVITALIZAÇÃO E URBANIZAÇÃO DA PRAÇA MATRIZ NO MUNICÍPIO DE LIMOEIRO DO AJURU/PA.</p>	<p>ÁREA TOTAL DA PRAÇA: 1.551,33 m</p>	<p>ESCALA: INDICADA</p>
	<p>END: RUA CONCEIÇÃO, S/N, BAIRRO CUBA, MUNICÍPIO DE LIMOEIRO DO AJURU/PA</p>	<p>PRANCHAS: ARQ 02/16</p>	<p>DESENHO CAD: MNB AMORAS</p>
	<p>CONTEÚDO: PLANTA BAIXA-EXISTENTE A CONSTRUIR/A DEMOLIR/A PERMANECER PLANTA DE DEMARCAÇÃO DE ÁREAS</p>		

PRETO	PADRÃO	PENAS
CORES	PENAS	
01	0.10	
02	0.20	
03	0.30	
04	0.40	
05	0.50	
06	0.60	
07	0.20	
08	0.05	
09	0.1	
11	0.6	
RESTANTE	COR	
0.2		