



Croqui de Referência
Escala 1/300


GUARDA CORPO

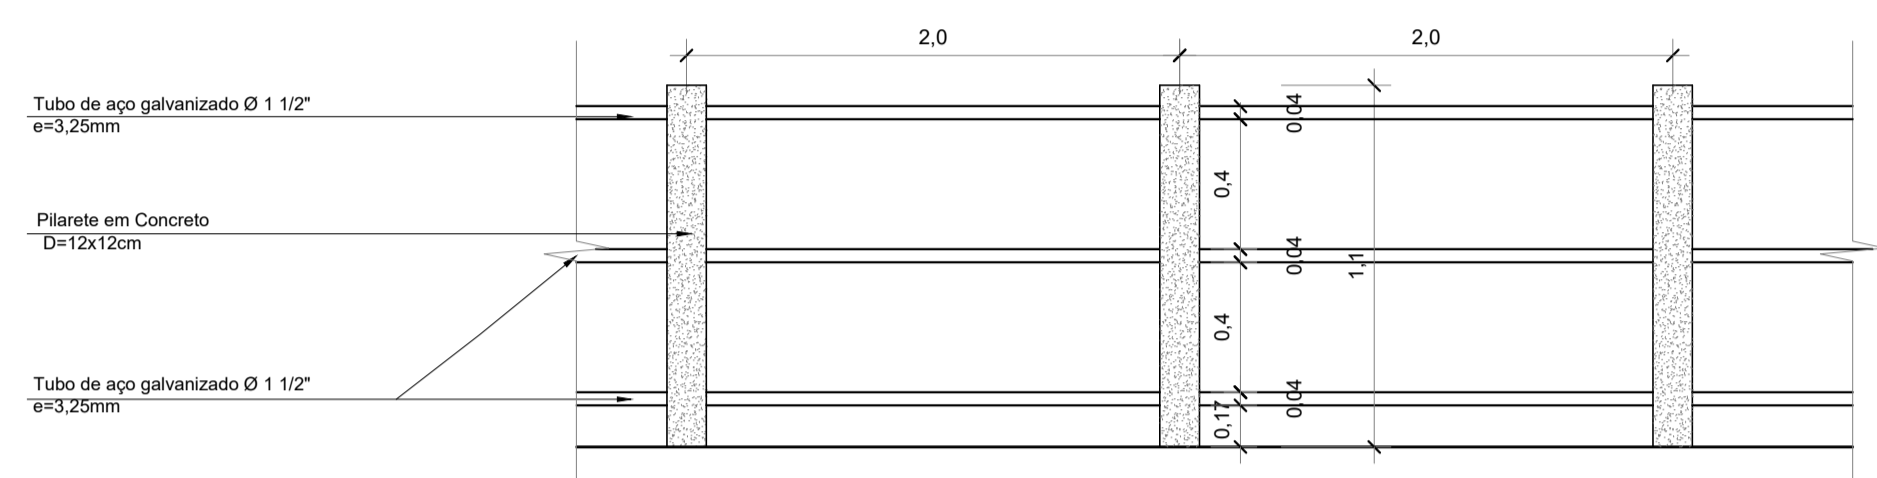

Vista
Escala 1/20

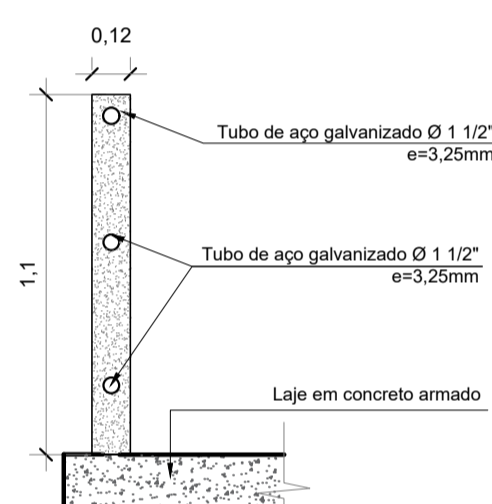

Corte
Escala 1/20

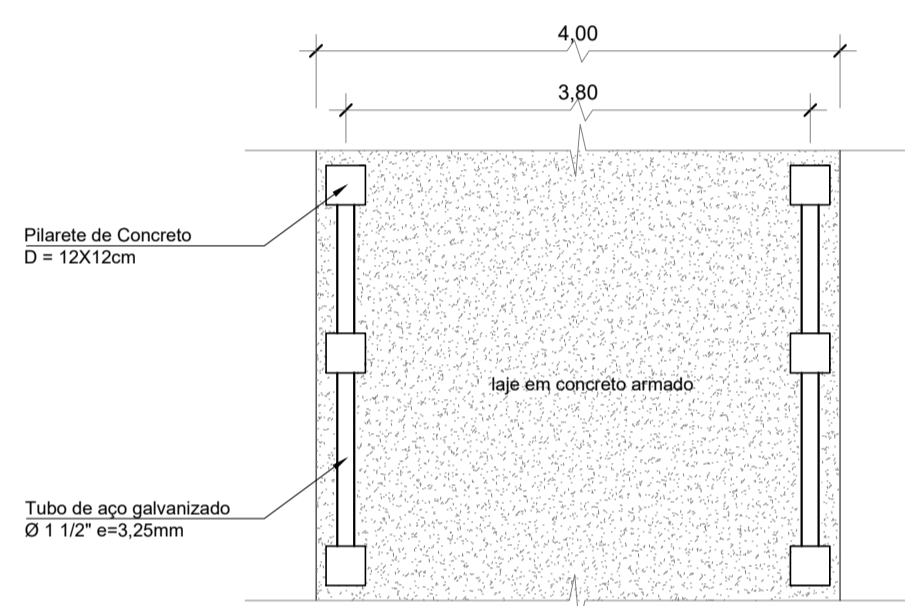

Planta Baixa
Escala 1/20

GUARDA - CORPO DOS TRECHOS - A,B,C,D,E					
Aplicação	Comp. (m)	x	2 Lados	=	Total (m)
Trecho A	32,00	x	2,00	=	64,00
Trecho B	32,00	x	2,00	=	64,00
Trecho C	32,00	x	2,00	=	64,00
Trecho D	32,00	x	2,00	=	64,00
Trecho E	32,00	x	2,00	=	64,00
Total				=	320,00

GUARDA - CORPO - 5 X 8,66 - TRECHO C					
Aplicação	Comp. (m)	x	2 Lados	=	Total (m)
Trecho C	5,00	x	2,00	=	10,00
Total				=	10,00

DESCONTOS DE ENTRADAS DE IMOVEIS NO PER. DOS TRECHOS					
Aplicação	Nº Imoveis	x	Comp. Acesso casas	=	Total (m)
	44,00	x	2,00	=	88,00
Total				=	88,00

TOTAL	242,00	M			
--------------	---------------	----------	--	--	--


EXTENSÃO DA VIA = 160,00 m

NOTAS


- MEDIDAS E NÍVEIS EM METROS;
- VERIFICAR POSIÇÃO EXATA DOS PILARES NO PROJETO ESTRUTURAL;
- VERIFICAR DETALHES CONSTRUTIVOS PERTINENTES NAS PRANCHAS DE DETALHAMENTO;
- EM CASO DE CONFLITO DE INFORMAÇÕES ENTRE O PROJETO GRÁFICO E O MEMORIAL DESCRITIVO, PREVALECE A INFORMAÇÃO CONTIDA NOS DESENHOS;
- ALTERAÇÕES NESTE PROJETO SOMENTE COM AUTORIZAÇÃO EXPRESSA DO AUTOR

REFERÊNCIAS:


- PLANILHA DE QUANTITATIVOS
- MEMORIAL DESCRITIVO E ESPECIFICAÇÕES TÉCNICAS

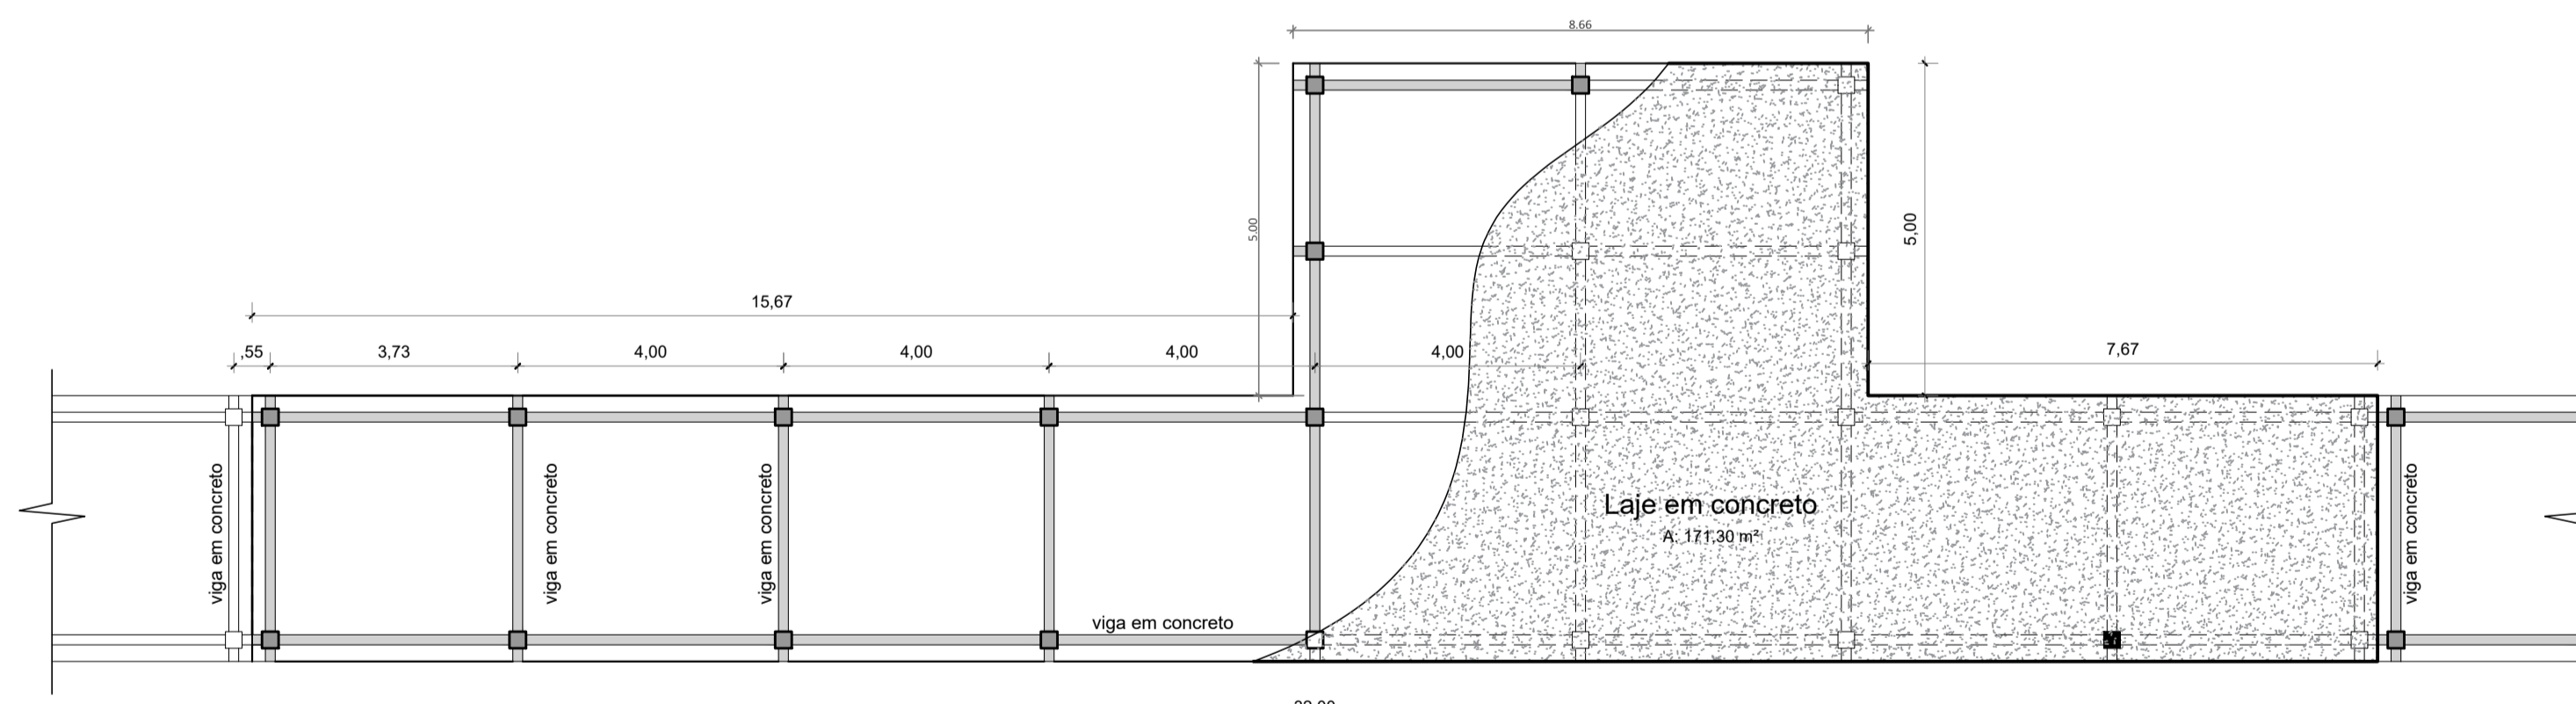

Planta Baixa - Módulo 02 (1x)
Escala 1/100

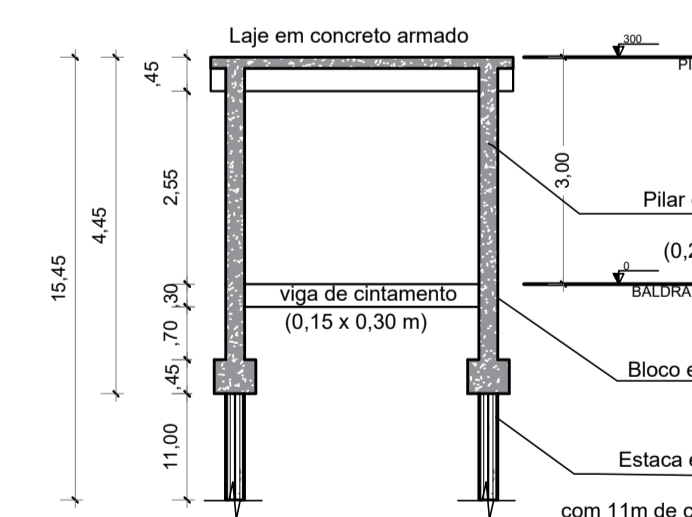

Elevação Frontal
Módulo 02
Escala 1/100

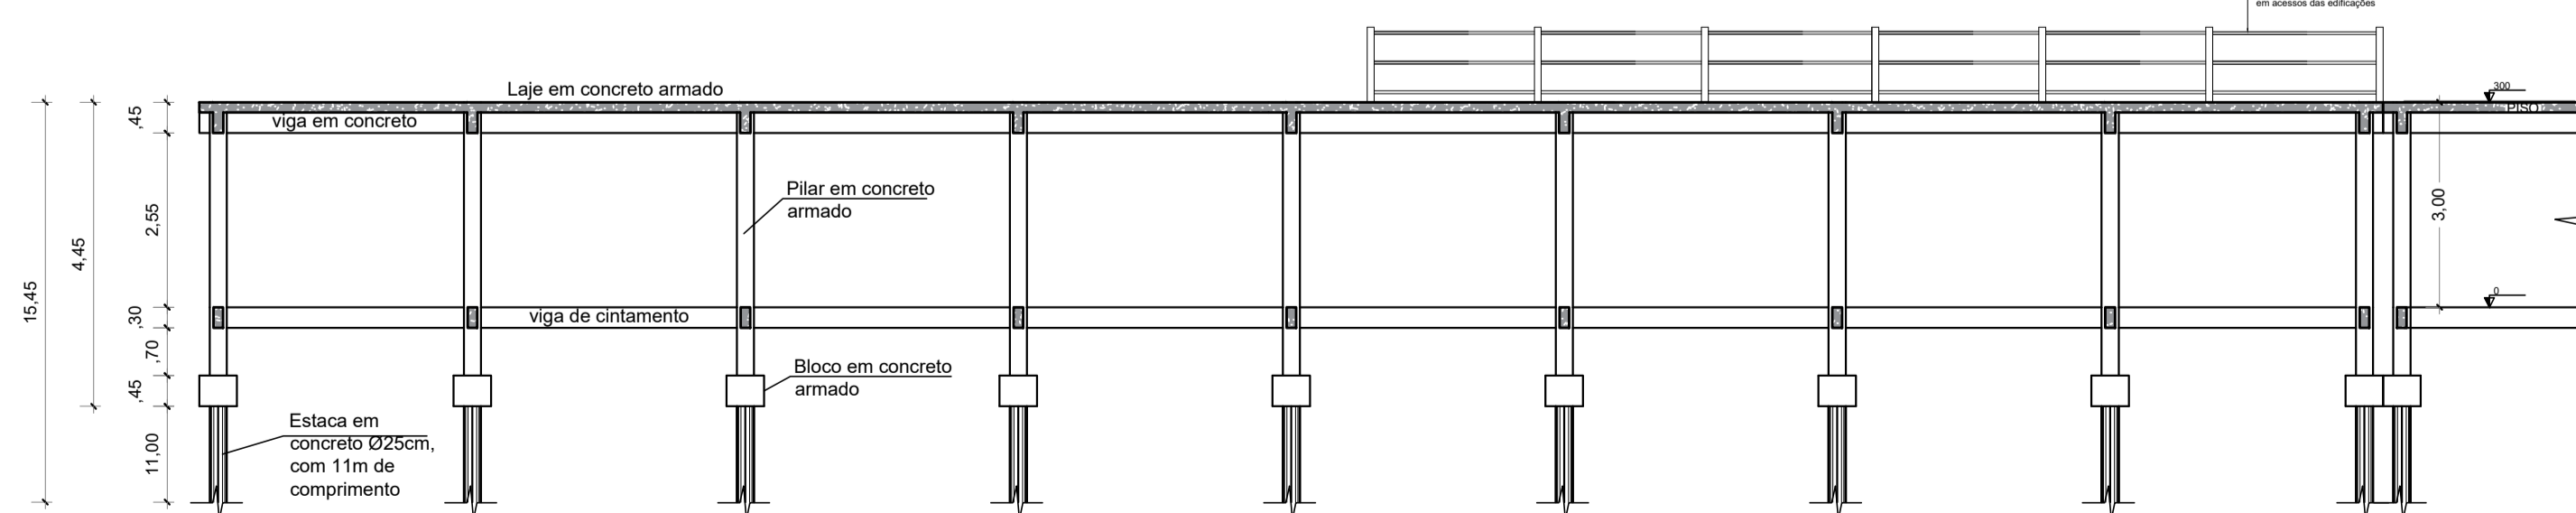

Elevação Lateral - Módulo 02
Escala 1/100

<p>RESPONSÁVEL TÉCNICO: Engº Elzeu Sousa - CREA/PA 151950334-2</p> <p>DESENVOLVIMENTO: Engº Elzeu Sousa - CREA/PA 151950334-2</p>	<p>ESTRUTURAL</p> <p>CONTRATANTE: PREFEITURA MUNICIPAL DE LIMOEIRO DO AJURU - PA</p> <p>CLIENTE: PREFEITURA MUNICIPAL DE LIMOEIRO DO AJURU - PA</p> <p>ENDEREÇO: RUA MARECHAL RONDON - VILA PINTO S/N</p> <p>OBRA: PASSARELA ELEVADA EM CONCRETO ARMADO</p> <p>ASSUNTO: TRECHO "C" ao "D" - PLANTA BAIXA; - ELEVÇÕES; - DETALHES GUARDA-CORPO; - CROQUI DE REFERÊNCIA;</p>	<p>APROVAÇÃO:</p> <p>ÁREA TERRENO: --- m²</p> <p>ÁREA CONSTRUIDA: 683,30m²</p> <p>DATA: MAR / 2026</p> <p>PRANCHA: INDICADA</p> <p>REVISÃO: ARQ</p> <p>ROO 03/03</p>
---	---	--