








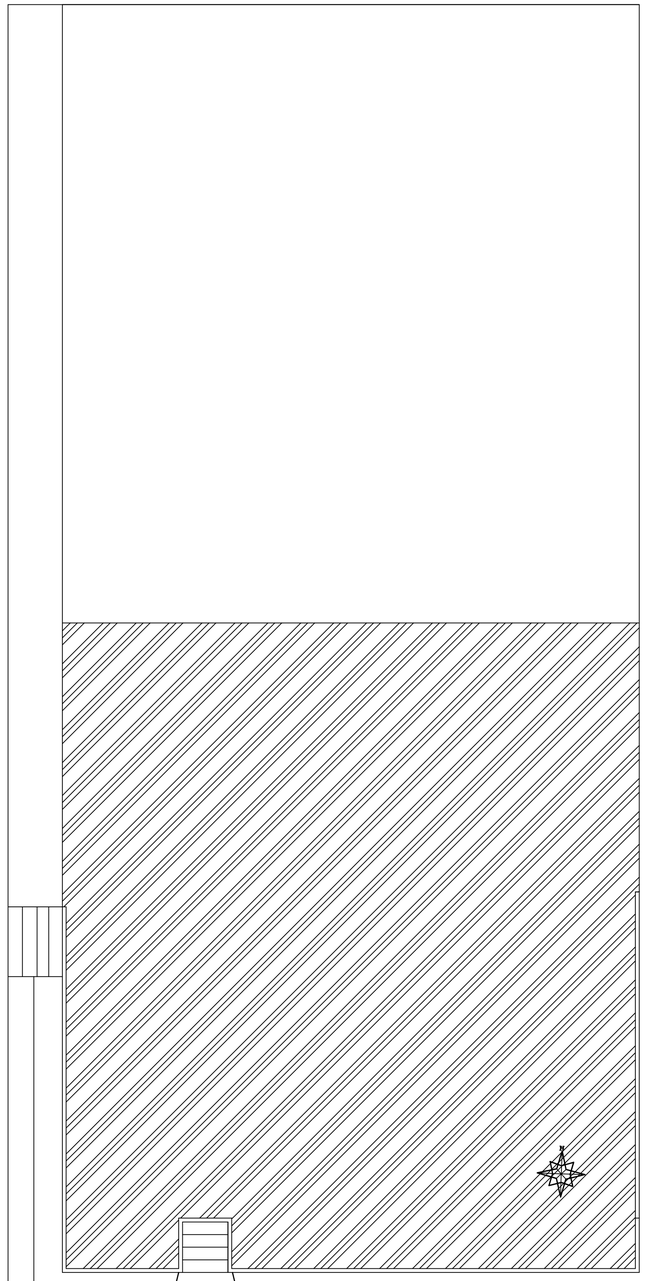

1 PLANTA BAIXA EXISTENTE
ESCALA 1:75

LOCALIZAÇÃO
SEM ESCALA



PROPRIETÁRIO
PREFEITURA MUNICIPAL DE CAPANEMA
CNPJ.05.149.091/0001-45

JULLIANY TAIZE DE HOLANDA COSTA
CAU Nº A99012 - 4

PREFEITURA DE CAPANEMA
AGORA É AVANÇAR

Tv. Djalma Dutra, nº 2506, Bairro Centro, CEP 68700-020, Capanema - PA

AUTOR DO PROJETO	**JULLIANY TAIZE DE HOLANDA COSTA**
RESP. TÉCNICO	**JULLIANY TAIZE DE HOLANDA COSTA** **CAU Nº A99012 - 4**
Nº RTT / CAU / PA	**********

OBRA:

CONSTRUÇÃO DA PRAÇA DO DISTRITO DE TAUARI MUNICÍPIO DE CAPANEMA - PA

ENDEREÇO: PA 448
DISTRITO DE TAUARI, CAPANEMA / PA

PROPRIETÁRIO:
PREFEITURA MUNICIPAL DE CAPANEMA

PROJETO:
ARQUITETÔNICO

CONTEÚDO:
PLANTA EXISTENTE E LOCALIZAÇÃO

FOLHA Nº
EP-ARQ-000

ESCALA: 1:INDICADA
DATA: JUNHO/2026

ÁREA DO TER.: 1.109,00 m²
ÁREA CONST.: 549,23m²

REV	DESCRIÇÃO	DATA	DESENHO	APROVAÇÃO

DIREITOS AUTORAIS RESERVADOS CONFORME LEI 5.988 DE 14/12/1973