

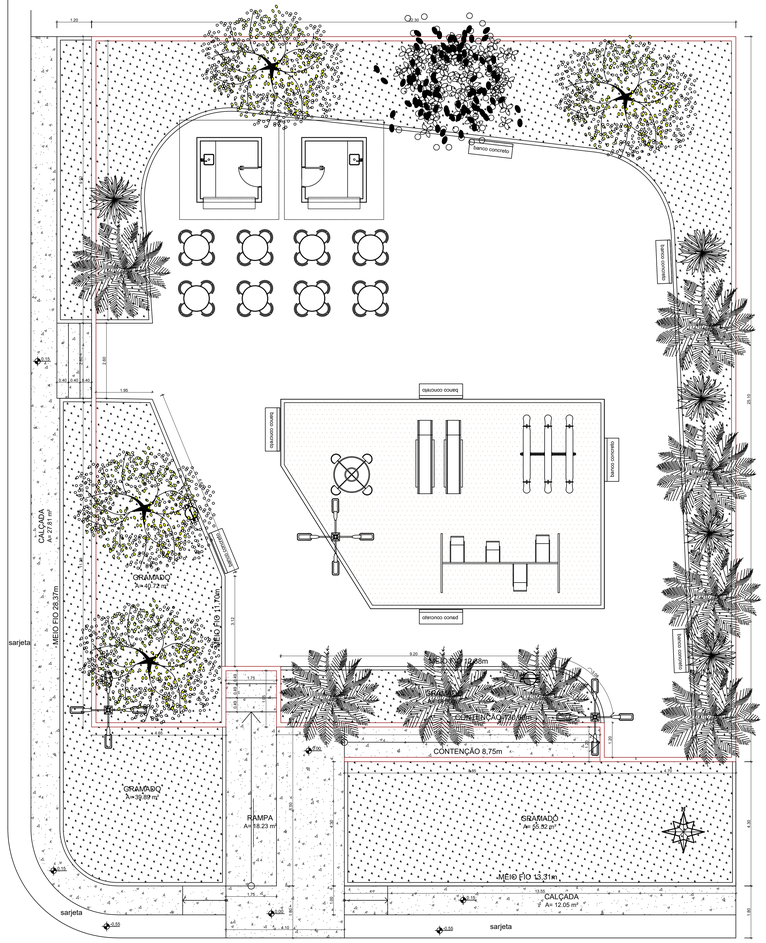


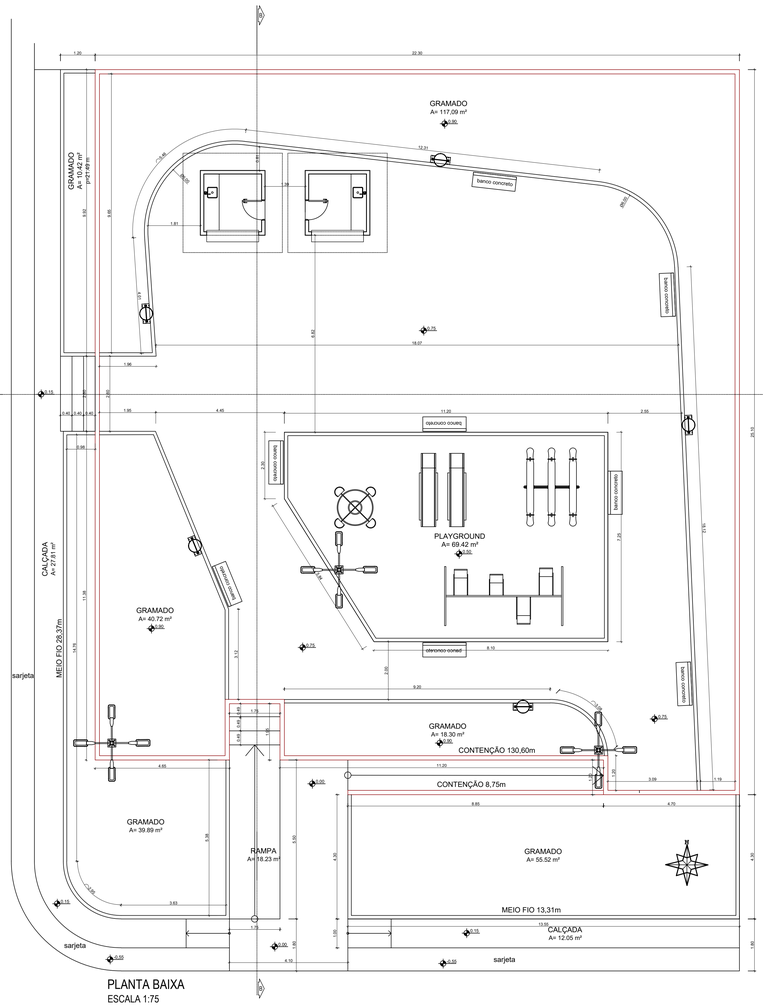

PLANTA BAIXA
ESCALA 1:75

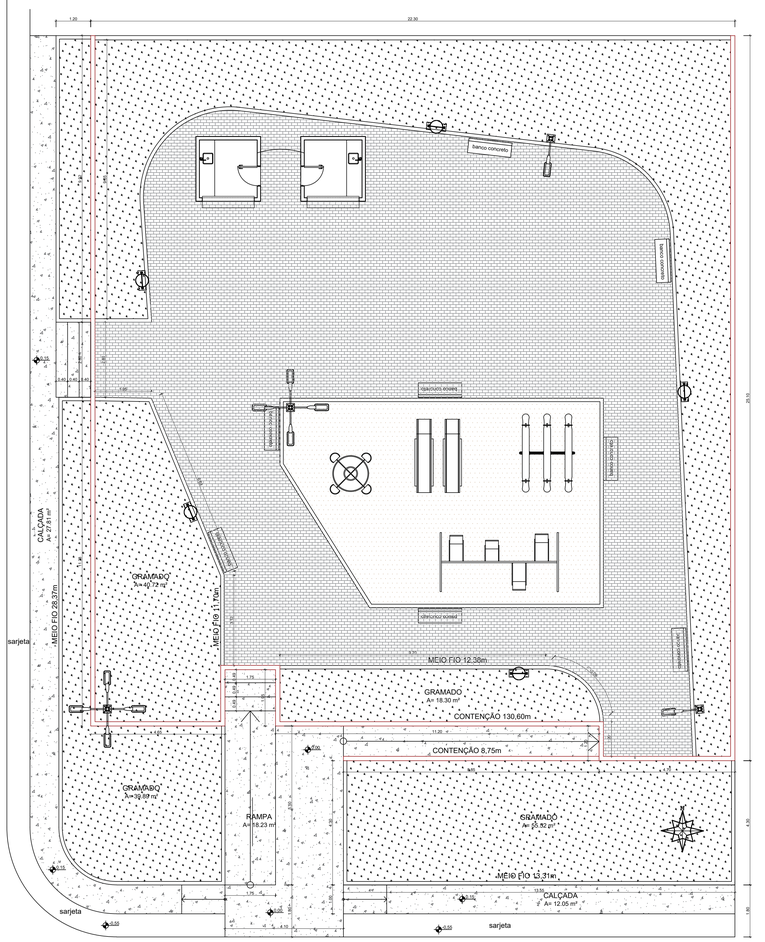

QUADRO DE QUANTITATIVO GERAL			
SIMB.	**DESCRIÇÃO**	**UNIDADE**	**QUANTITATIVO**
	Contenção em bloco de concreto	**m**	**84,65**
	Contrapiso de concreto armado ou simples, executado sobre solo firme e compactado e=7cm	**m²**	**116,00**
	Piso intertravado	**m²**	**262,21**
	Meio fio jardim	**m**	**157,51**
	Poste de iluminação 4 pétalas	**uni**	**2**
	Poste de iluminação 1 pétalas	**uni**	**2**
	Areia lavada ou granulada e=20cm (playground)	**m²**	**69,42**
banco concreto	Banco de concreto	**uni**	**8**
	Plantil grama	**m²**	**271,52**
	Lixeira em madeira com estrutura tubular em aço	**uni**	**5**
	Quiosque	**uni**	**2**
	Banco com jardineira	**uni**	**1**

PROPRIETÁRIO
PREFEITURA MUNICIPAL DE CAPANEMA
CNPJ/05.149.091/0001-45

JULLIANY TAIZE DE HOLANDA COSTA
CAU Nº A39012 - 4

PREFEITURA DE CAPANEMA
AGORA É AVANÇAR

Tv. Djalma Dutra, nº 2506, Bairro Centro, CEP 68700-000, Capanema - PA

AUTOR DO PROJETO:	**JULLIANY TAIZE DE HOLANDA COSTA**
RESP. TÉCNICO	**JULLIANY TAIZE DE HOLANDA COSTA** **CAU Nº A39012 - 4**
Nº RTT / CAU / PA	**********

OBRA:

CONSTRUÇÃO DA PRAÇA DO DISTRITO DE TAUARI MUNICÍPIO DE CAPANEMA - PA

ENDEREÇO: PA 448 DISTRITO DE TAUARI, CAPANEMA / PA	PROJETO: **ARQUITETÔNICO**
PROPRIETÁRIO: PREFEITURA MUNICIPAL DE CAPANEMA	
CONTEÚDO: **LAYOUT E MEMORIAL DE QUANTITATIVOS**	FOLHA Nº
ESCALA: 1:INDICADA DATA: JUNHO/2026	EP-ARQ-001
ÁREA DO TER.: 1.109,00 m²	

REV	DESCRIÇÃO	DATA	DESENHO	APROVAÇÃO

DIREITOS AUTORAIS RESERVADOS CONFORME LEI 5.988 DE 14/12/1973