

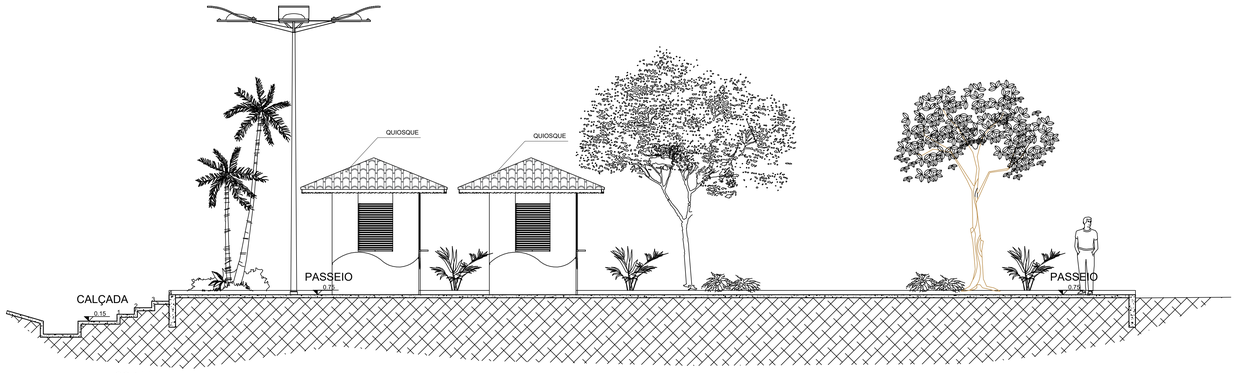


CORTE AA
ESCALA 1:50

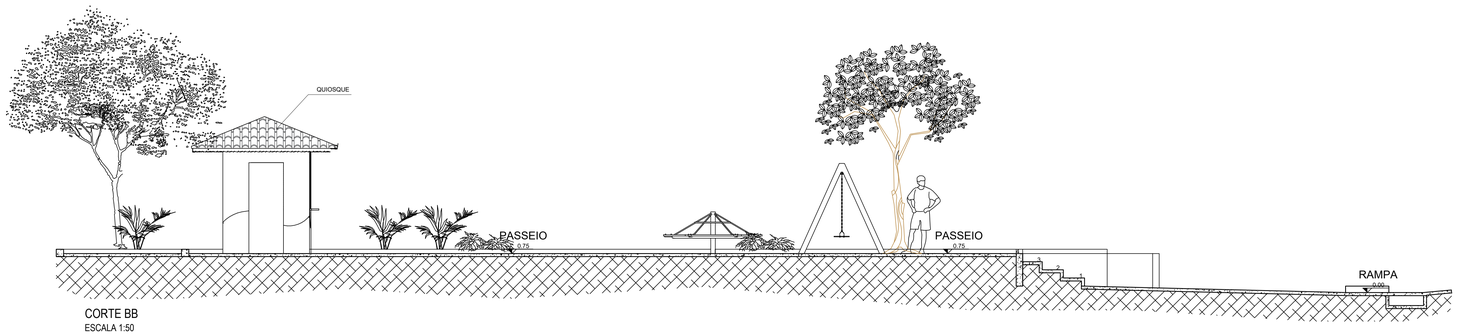


CORTE BB
ESCALA 1:50

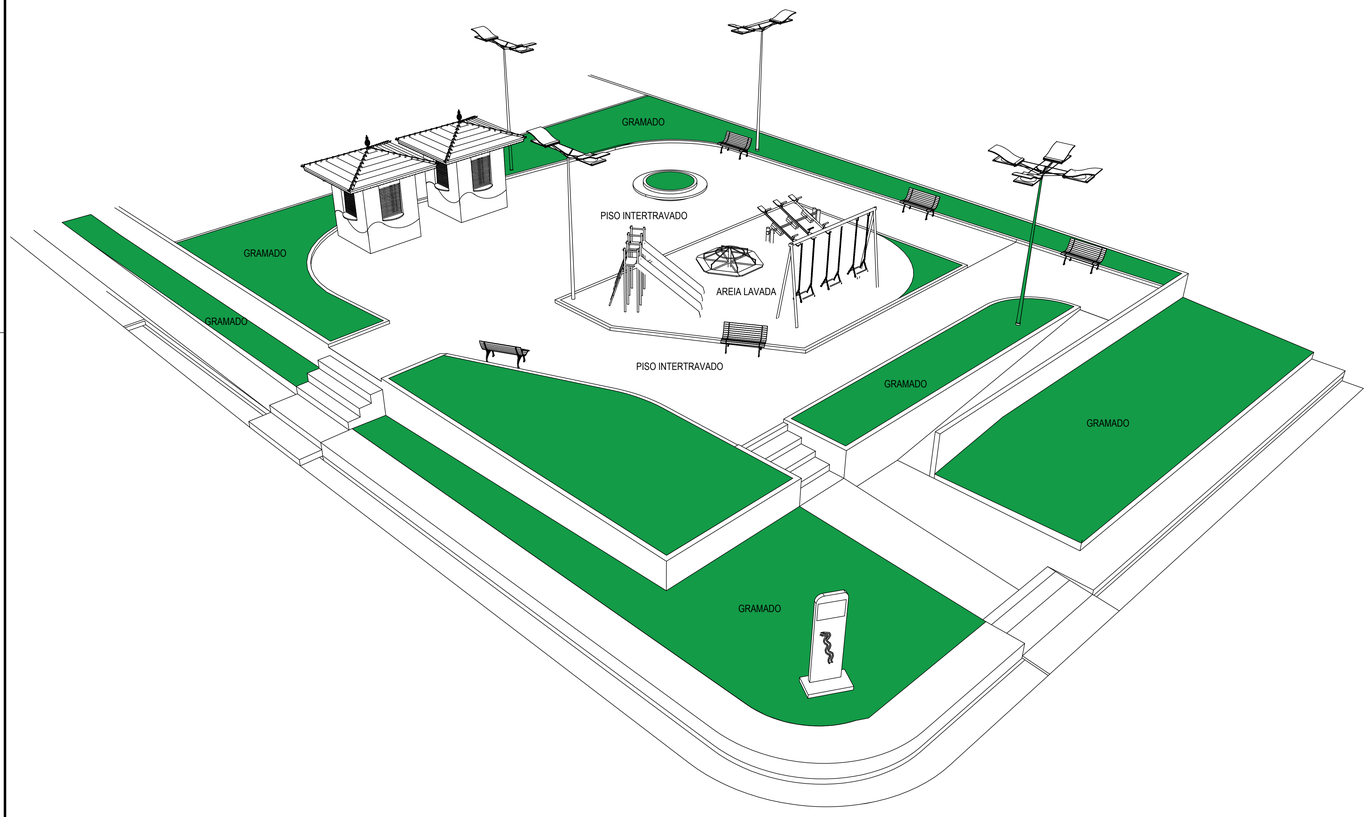


PERSPECTIVA
SEM ESCALA




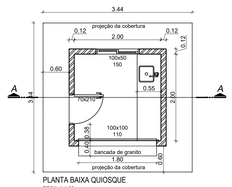


PLANTA BAIXA QUIOSQUE
ESCALA 1:50

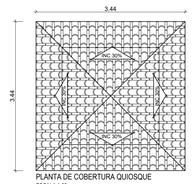

PLANTA DE COBERTURA QUIOSQUE
ESCALA 1:50

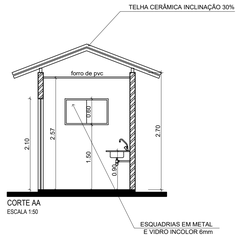

CORTE AA
ESCALA 1:50

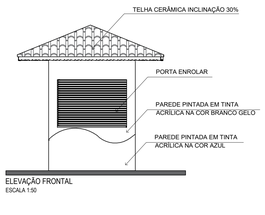

ELEVAÇÃO FRONTAL
ESCALA 1:50

ESQUADRIAS EM METAL E VIDRO INCOLOR 6mm

PROPRIETÁRIO
PREFEITURA MUNICIPAL DE CAPANEMA
CNPJ:05.149.091/0001-45

JULLIANY TAIZE DE HOLANDA COSTA
CAU Nº A39615 - 4

PREFEITURA DE CAPANEMA
AGORA É AVANÇAR

Tv. Quinta Dutra, nº 2506, Bairro Centro, CEP 68700-025, Capanema - PA

AUTOR DO PROJETO	**JULLIANY TAIZE DE HOLANDA COSTA**
RESP. TÉCNICO	**JULLIANY TAIZE DE HOLANDA COSTA** CAU Nº A39612 - 4
Nº RTT / CAU / PA	**********

OBRA:

CONSTRUÇÃO DA PRAÇA DO DISTRITO DE TAUARI MUNICÍPIO DE CAPANEMA - PA

ENDEREÇO: PA 448 DISTRITO DE TAUARI, CAPANEMA / PA

PROPRIETÁRIO: PREFEITURA MUNICIPAL DE CAPANEMA

PROJETO: **ARQUITETÔNICO**

CONTEÚDO: **PLANTA BAIXA E CORTES**

FOLHA Nº: EP-ARQ-002

ESCALA: 1:INDICADA

DATA: JUNHO/2026

ÁREA DO TER.: 1.109,00 m²

REV	DESCRIÇÃO	DATA	DESENHO	APROVAÇÃO

DIREITOS AUTORAIS RESERVADOS CONFORME LEI 5.988 DE 14/12/1973