

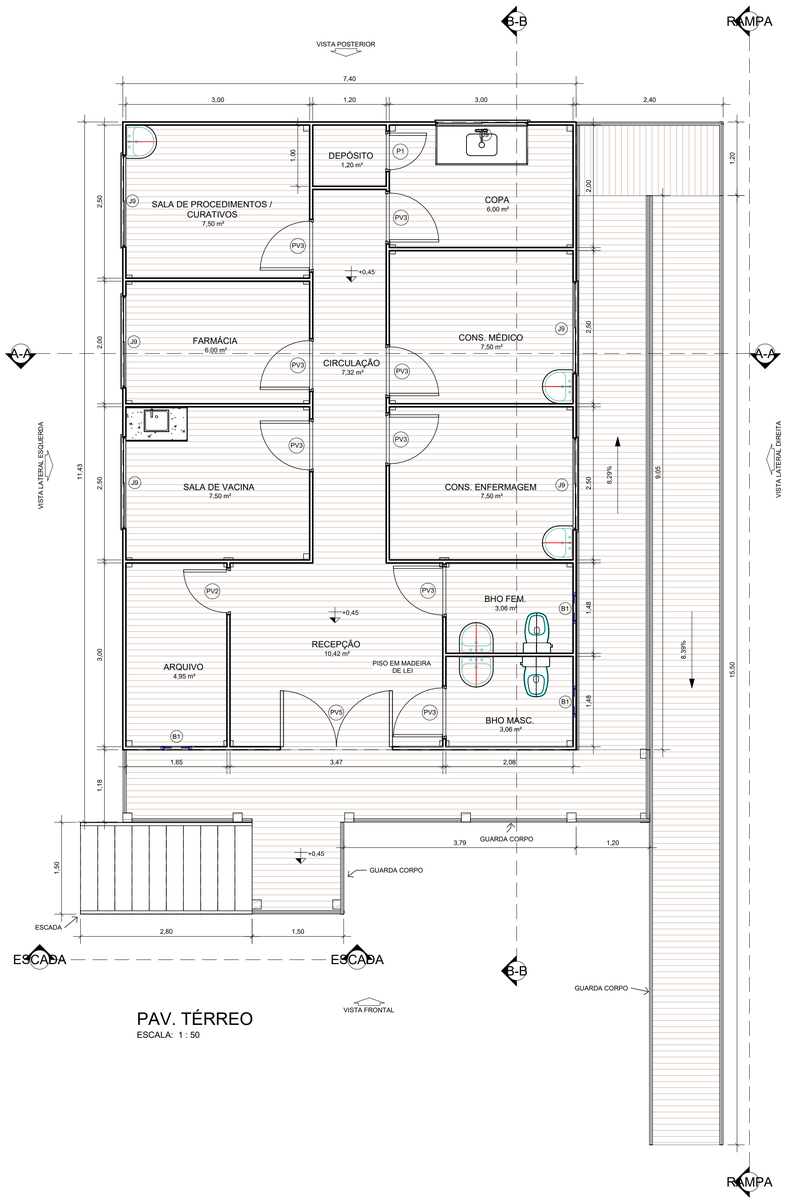



PAV. TÉRREO
ESCALA: 1 : 50

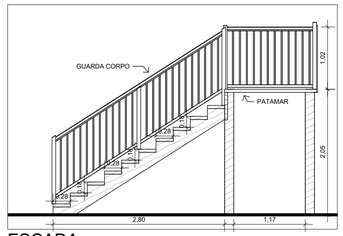


ESCADA
ESCALA: 1 : 50

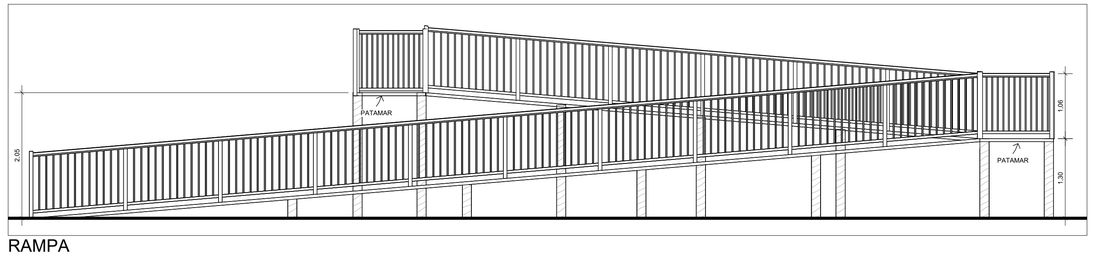

RAMPA
ESCALA: 1 : 50

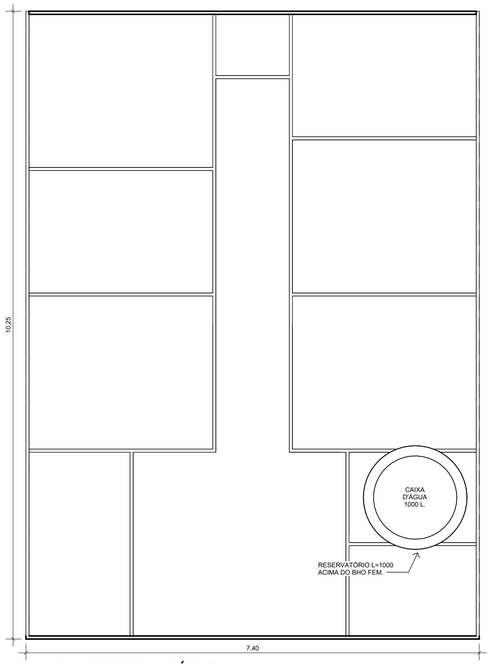

PLANTA RESERVATÓRIO
ESCALA: 1 : 50

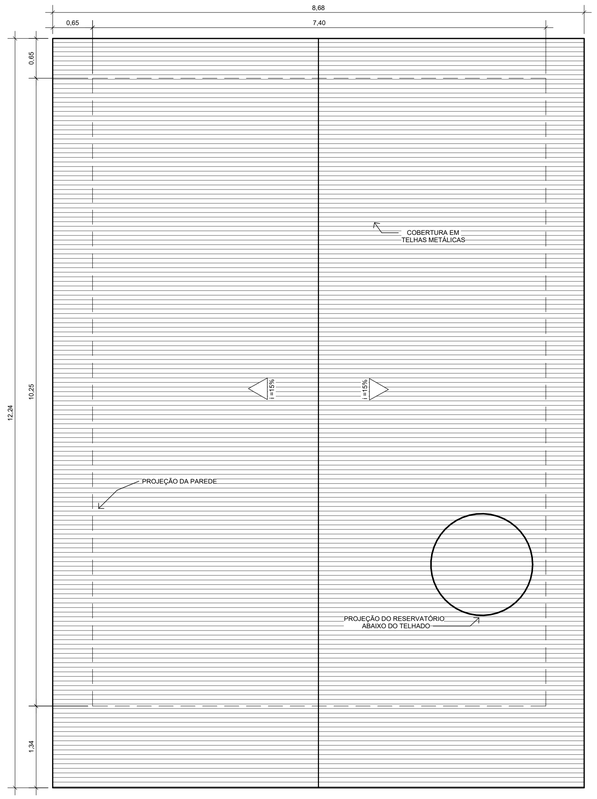


PLANTA DE COBERTURA
ESCALA: 1 : 50


TABELA DE JANELAS		
CÓDIGO	**PEITORIL**	**QUANT.**
B1	1,80	3
J9	1,00	6

TABELA DE PORTAS				
CÓDIGO	**ALTURA**	**LARGURA**	**QUANT**	**TIPO**
P1	2,10	0,60	**1**	0.60m x 2.10m
PV2	2,10	0,70	**1**	0.70m x 2.10m
PV3	2,10	0,80	**8**	0.80m x 2.10m
PV5	1,98	1,83	**1**	1830 x 1981 mm

Área construída	
Área	84,58 m²

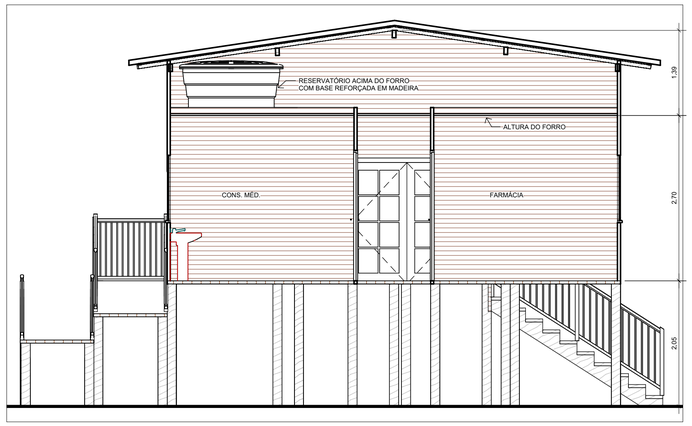

A-A
ESCALA: 1 : 50

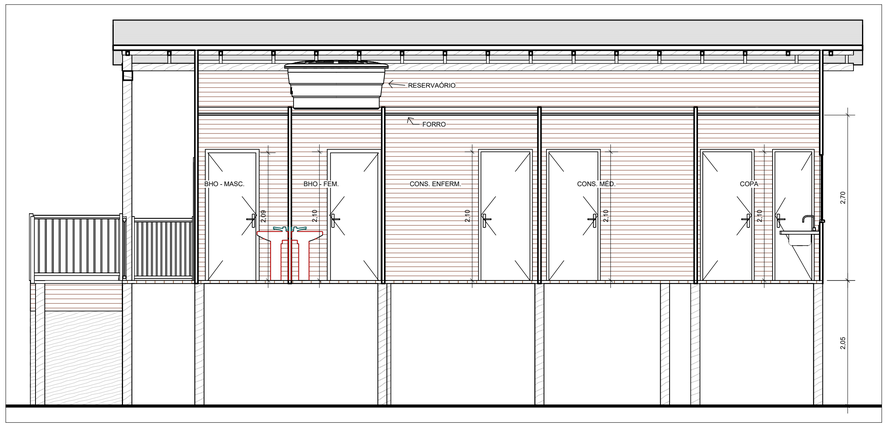

B-B
ESCALA: 1 : 50

APROVAÇÕES

CREA

BOMBEIRO

PREFEITURA MUNICIPAL DE SANTARÉM

Secretario Municipal de Saúde

Everaldo de Souza Martins Filho

ASSUNTO:

PROJETO ARQUITETÔNICO DA UBS DE SÃO RAIMUDO DO ITUQUÍ - SANTARÉM/PA

SEMSA/PMS
Secretaria Municipal de Saúde

Autor do projeto Eng. Alex Sander da Rosa Azevedo

Co-autoria do projeto Eng. Gabriel Sousa de Oliveira

EQUIPE TÉCNICA:
Eng. João Paulo Campos
Engº. Gabriel Oliveira
Engº. Alex Sander
Engº. Tiago Furtado

ARQUITETÔNICO

ARQ-01

CONTEÚDO:
PLANTA BAIXA, CORTES

ÁREAS:
Área Construída: 84,58 m²

Documento assinado digitalmente
gov.br
ALEX SANDER DA ROSA AZEVEDO
Data: 10/07/2026 15:01:59-0300
Verifique em https://validar.iti.gov.br

PRANCHA:
01/03

DESENHO:	DATA:	ESCALA:	ÁREA TOTAL:
Alex Sander	JULHO/2026	INDICADA	84,58 m²