
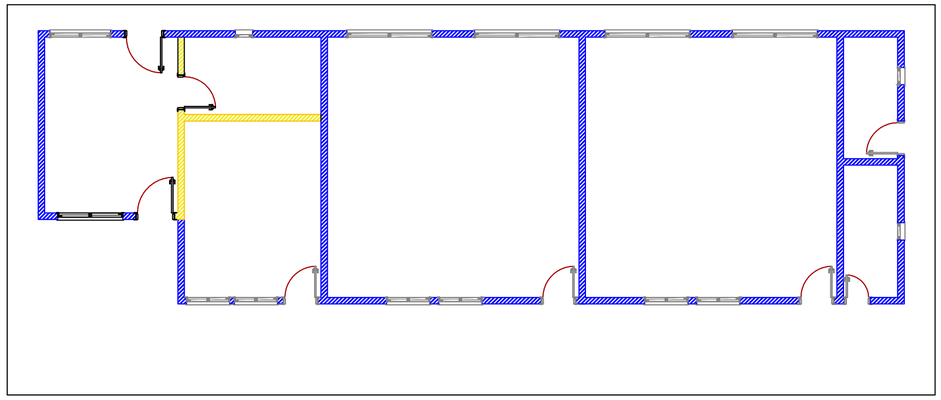


PLANTA DE DEMOLIÇÃO
ESCOLA NOVO PACTO
ESCALA - 1:100

ESQUADRIAS		
COD.	DESCRIÇÃO	DIMENSÃO
P1	PORTA DE MADEIRA ANGELIM EXTERNA	0,80X2,10M
P2	PORTA DE MADEIRA ANGELIM EXTERNA	0,60X2,10M
B1	BALANCINHO BASCULANTE DE ALUMINIO PRETO	0,40X0,40M
J1	JANELA DE ALUMINIO E VIDRO, 2 FOLHAS DE CORRER	1,00X1,10M
J2	JANELA DE ALUMINIO E VIDRO, 2 FOLHAS DE CORRER	1,50X1,10M
J3	JANELA DE ALUMINIO E VIDRO, 2 FOLHAS DE CORRER	1,40X1,10M
J4	JANELA DE ALUMINIO E VIDRO, 4 FOLHAS, 2 DE CORRER E 2 FIXAS	1,96X1,10M

TABELA DE ÁREAS	
AMBIENTE	m²
SECRETARIA	31,94m²
SALA DE AULA 1	34,80m²
SALA DE AULA 2	34,80m²
SALA DE AULA 3	34,80m²
SALA DE AULA 4	34,80m²
BHO M	3,82m²
BHO F.	3,50m²
COPA	22,80m²
DEPÓSITO	9,97m²

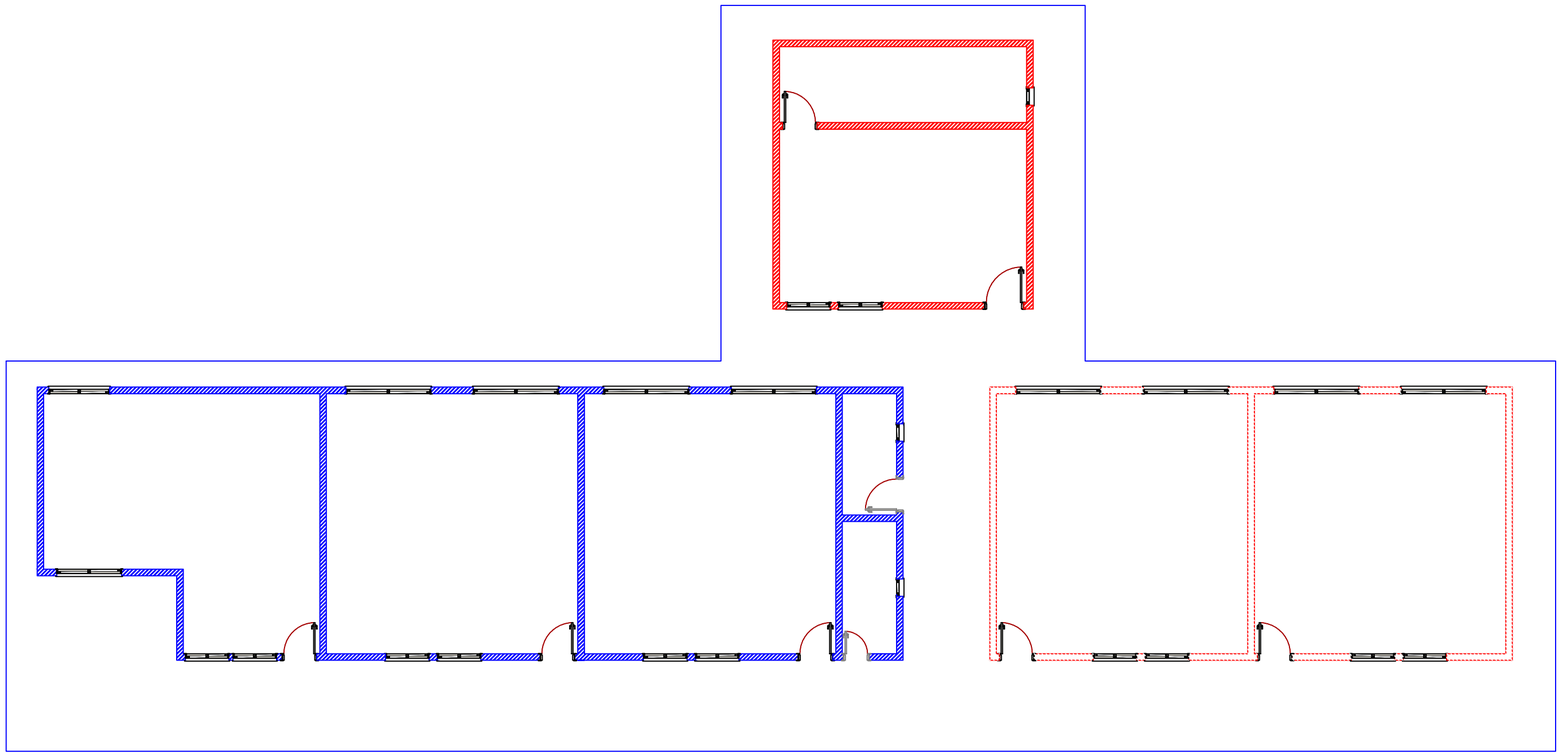

PLANTA DE CONSTRUÇÃO
ESCOLA NOVO PACTO
ESCALA - 1:100

SEPLAN Secretaria Municipal de Planejamento

PREFEITURA DE ALTAMIRA

PROJETO: PROJETO ARQUITETÔNICO REFORMA E AMPLIAÇÃO ESCOLA NOVO PACTO

PRANCHA: DEMOLIR/CONSTRUIR

SECRETÁRIA MUNICIPAL DE PLANEJAMENTO:
Renata Machado Mengoni


ENDEREÇO:
DISTRITUO DE VILA CANOPUS

Eng. Civil Whindson Mafra
Eng. Eletricista Matheus Santos
Arq. Natassia Novais

COORDENADOR DE ARQUITETURA: Wallace de Miranda Avelar
MATRÍCULA: 155411-5

ESCALA:	ÁREA TOTAL:	ÁREA CONSTRUÍDA:	DATA:
Indicada	390,49m²	211,23m²	JUN/2026


01 | 03

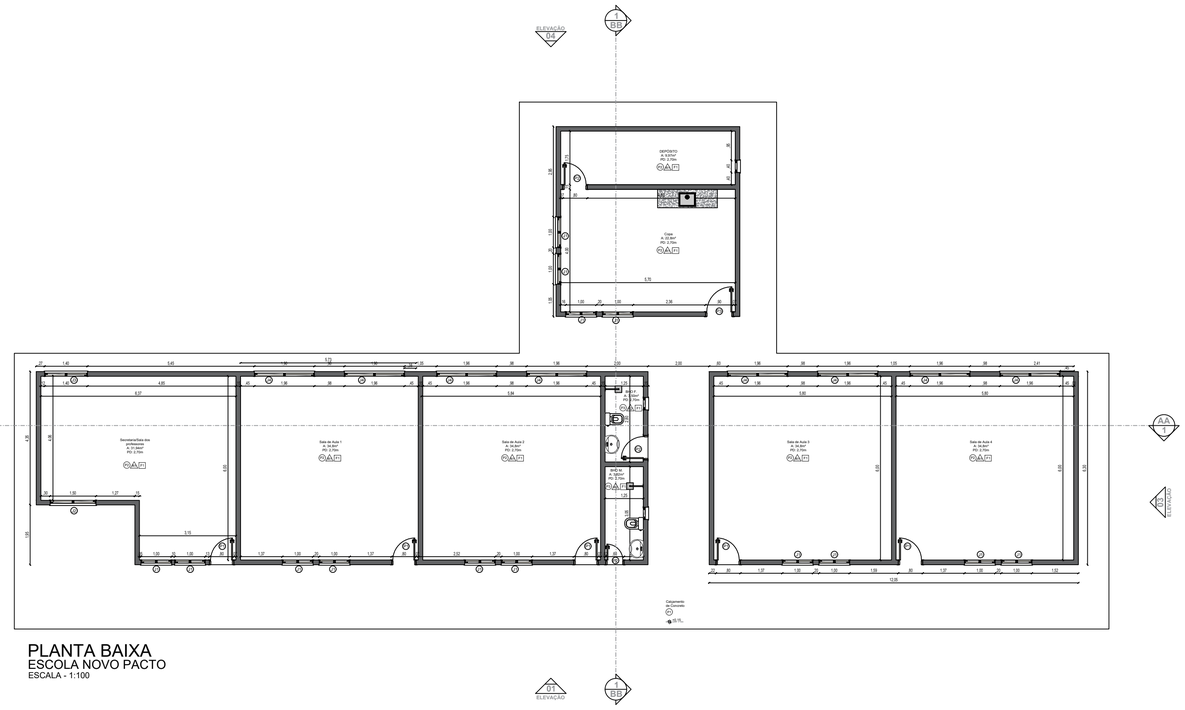

PLANTA BAIXA
ESCOLA NOVO PACTO
ESCALA - 1:100



LAYOUT
ESCOLA NOVO PACTO
ESCALA - 1:100

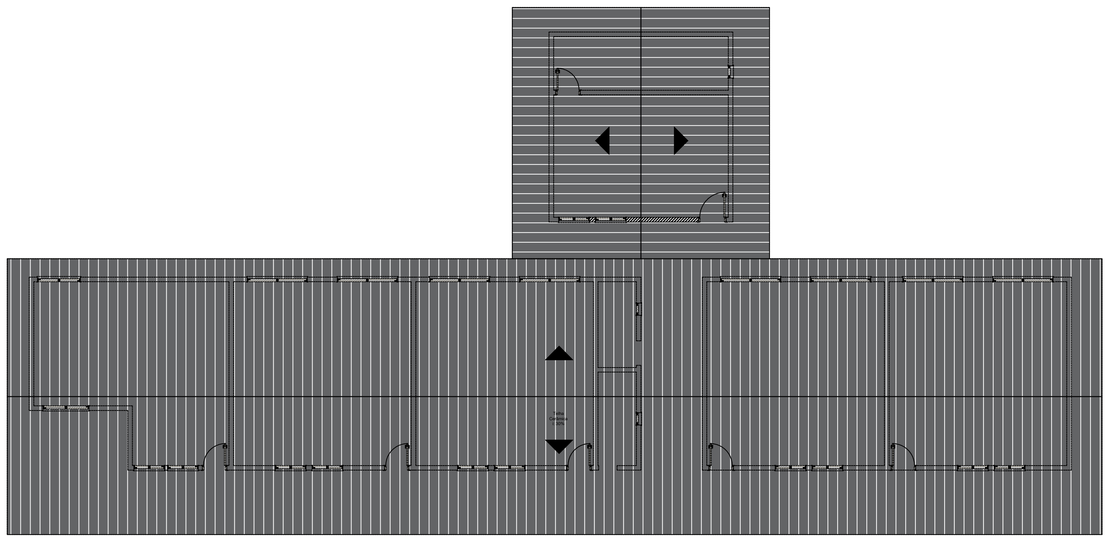

PLANTA DE COBERTURA
ESCOLA NOVO PACTO
ESCALA - 1:100

ESQUADRIAS		
COD.	DESCRIÇÃO	DIMENSÃO
P1	PORTA DE MADEIRA ANGELIM EXTERNA	0,80X2,10M
P2	PORTA DE MADEIRA ANGELIM EXTERNA	0,60X2,10M
B1	BALANCINHO BASCULANTE DE ALUMINIO PRETO	0,40X0,40M
J1	JANELA DE ALUMINIO E VIDRO, 2 FOLHAS DE CORRER	1,00X1,10M
J2	JANELA DE ALUMINIO E VIDRO, 2 FOLHAS DE CORRER	1,50X1,10M
J3	JANELA DE ALUMINIO E VIDRO, 2 FOLHAS DE CORRER	1,40X1,10M
J4	JANELA DE ALUMINIO E VIDRO, 4 FOLHAS, 2 DE CORRER E 2 FIXAS	1,96X1,10M

TABELA DE ÁREAS	
AMBIENTE	m²
SECRETARIA	31,94m²
SALA DE AULA 1	34,80m²
SALA DE AULA 2	34,80m²
SALA DE AULA 3	34,80m²
SALA DE AULA 4	34,80m²
BHO M	3,82m²
BHO F.	3,50m²
COPA	22,80m²
DEPÓSITO	9,97m²

SEPLAN Secretaria Municipal de Planejamento

PREFEITURA DE ALTAMIRA

PROJETO: PROJETO ARQUITETÔNICO REFORMA E AMPLIAÇÃO ESCOLA NOVO PACTO

PRANCHA: PLANTA BAIXA, COBERTURA E LAYOUT

SECRETÁRIA MUNICIPAL DE PLANEJAMENTO:
Renata Machado Mengoni


ENDEREÇO:
DISTRITUO DE VILA CANOPUS

Eng. Civil Whindson Mafra
Eng. Eletricista Matheus Santos
Arq. Natassia Novais


COORDENADOR DE ARQUITETURA: Wallace de Miranda Avelar
MATRÍCULA: 155411-5

ESCALA: Indicada
ÁREA TOTAL: 390,49m²
ÁREA CONSTRUÍDA: 211,23m²
DATA: JUN/2026

02 | 03

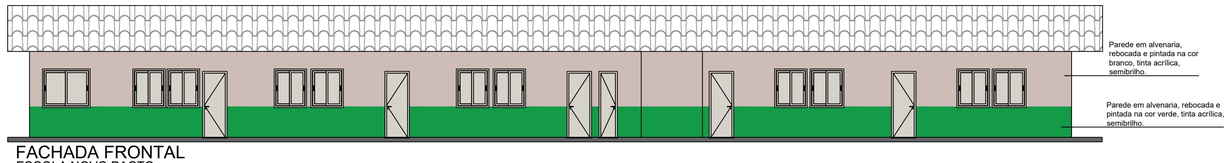


FACHADA FRONTAL
ESCOLA NOVO PACTO
ESCALA - 1:100

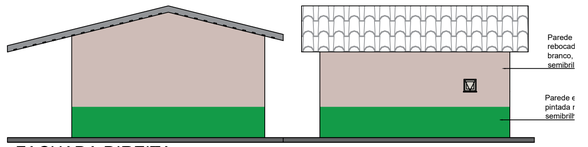


FACHADA DIREITA
ESCOLA NOVO PACTO
ESCALA - 1:100

ESQUADRIAS		
COD.	DESCRIÇÃO	DIMENSÃO
P1	PORTA DE MADEIRA ANGELIM EXTERNA	0,80X2,10M
P2	PORTA DE MADEIRA ANGELIM EXTERNA	0,60X2,10M
B1	BALANCINHO BASCULANTE DE ALUMINIO PRETO	0,40X0,40M
J1	JANELA DE ALUMINIO E VIDRO, 2 FOLHAS DE CORRER	1,00X1,10M
J2	JANELA DE ALUMINIO E VIDRO, 2 FOLHAS DE CORRER	1,50X1,10M
J3	JANELA DE ALUMINIO E VIDRO, 2 FOLHAS DE CORRER	1,40X1,10M
J4	JANELA DE ALUMINIO E VIDRO, 4 FOLHAS, 2 DE CORRER E 2 FIXAS	1,96X1,10M


TABELA DE ÁREAS	
AMBIENTE	m²
SECRETARIA	31,94m²
SALA DE AULA 1	34,80m²
SALA DE AULA 2	34,80m²
SALA DE AULA 3	34,80m²
SALA DE AULA 4	34,80m²
BHO M	3,82m²
BHO F.	3,50m²
COPA	22,80m²
DEPÓSITO	9,97m²

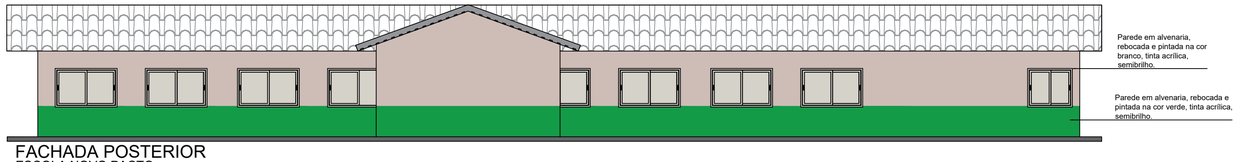


FACHADA POSTERIOR
ESCOLA NOVO PACTO
ESCALA - 1:100

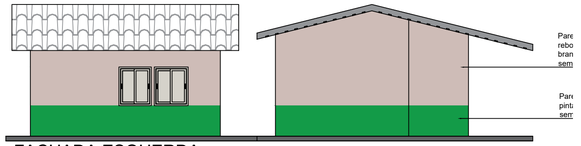

FACHADA ESQUERDA
ESCOLA NOVO PACTO
ESCALA - 1:100

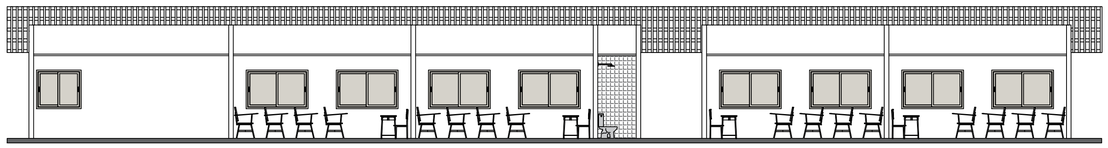

CORTE AA
ESCOLA NOVO PACTO
ESCALA - 1:100

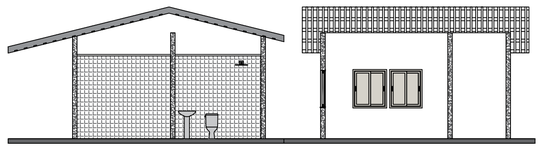

CORTE BB
ESCOLA NOVO PACTO
ESCALA - 1:100

SEPLAN Secretaria Municipal de Planejamento | PREFEITURA DE ALTAMIRA

PROJETO: PROJETO ARQUITETÔNICO REFORMA E AMPLIAÇÃO ESCOLA NOVO PACTO

PRANCHA: ELEVAÇÕES E CORTES

SECRETÁRIA MUNICIPAL DE PLANEJAMENTO: Renata Machado Mengoni


ENDEREÇO: DISTRITUO DE VILA CANOPUS

Eng. Civil Whindson Mafra
Eng. Eletricista Matheus Santos
Arq. Natassia Novais

COORDENADOR DE ARQUITETURA: Wallace de Miranda Avelar | MATRÍCULA: 155411-5

ESCALA:	ÁREA TOTAL:	ÁREA CONSTRUÍDA:	DATA:
Indicada	390,49m²	211,23m²	JUN/2026

03/03

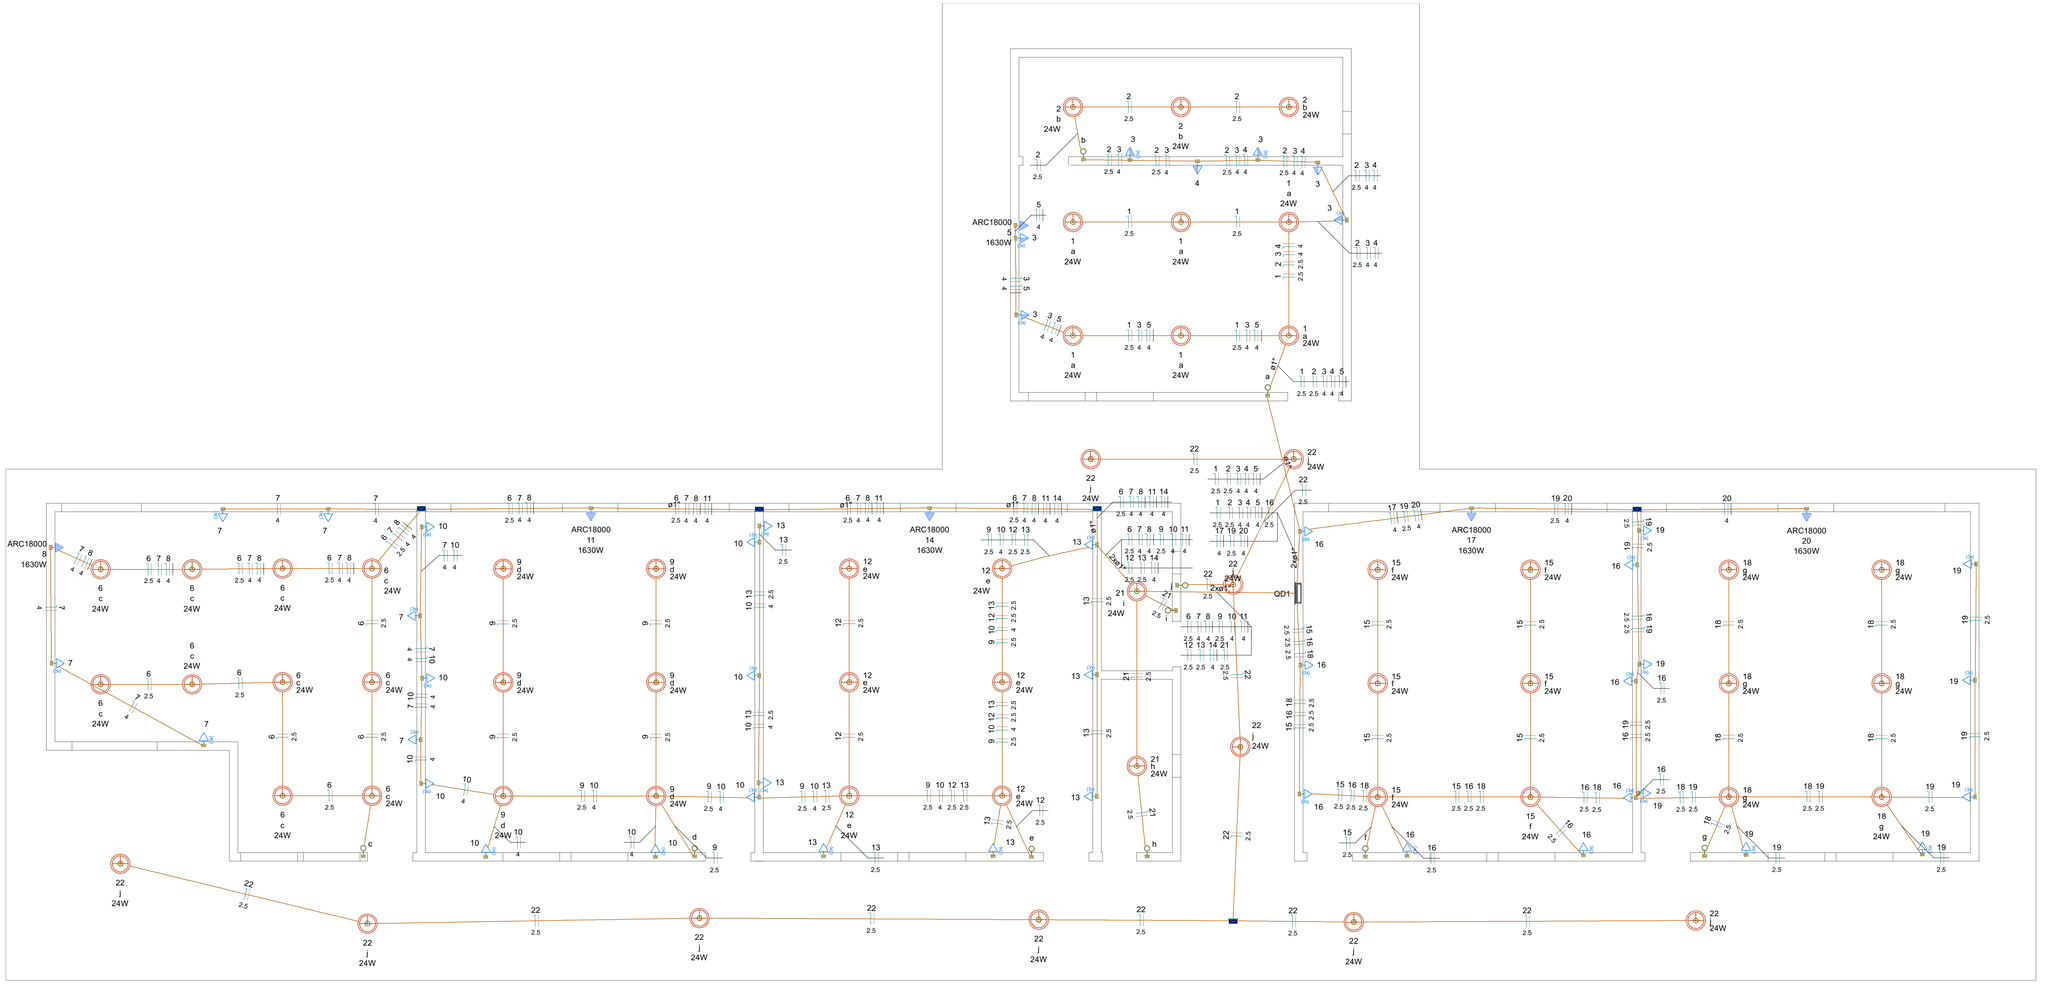

Lista de materiais - Pavimento		
Elétrica		
	Acessórios p/ eletrodutos	
	Caixa PVC	
	4x2"	60 pç
	Caixa PVC octogonal	
	4"x 4"	55 pç
	Cabo Unipolar (cobre)	
	Isol.PVC - 450/750V	
	2.5 mm² - Azul claro	582.47 m
	2.5 mm² - Branco	582.47 m
	4 mm² - Azul claro	501.64 m
	4 mm² - Branco	501.64 m
	4 mm² - Preto	201.97 m
	Caixa de passagem - embutir	
	Aço pintada (ref Moratori)	
	150x150x75 mm	5 pç
	Dispositivo Elétrico - embutido	
	Placa 2x4"	
	Interruptor simples - 1 tecla	10 pç
	Placa c/ furo	6 pç
	Placa p/ 1 função	2 pç
	Placa p/ 3 funções	42 pç
	S/ placa	
	Tomada hexagonal (NBR 14136) (3) 2P+T 20A	42 pç
	Tomada hexagonal (NBR 14136) 2P+T 20A	2 pç
	Dispositivo de Proteção	
	Disjuntor bipolar termomagnético (220 V/127 V) - norma UL	
	15 A - 5 kA	6 pç
	Disjuntor unipolar termomagnético (220 V/127 V) - norma UL	
	15 A - 5 kA	6 pç
	Disjuntor unipolar termomagnético (380 V/220 V) - norma UL	
	15 A - 3 kA	10 pç
	Eletroduto PVC flexível	
	Eletroduto leve	
	1"	68.27 m
	3/4"	484.12 m
	Quadro distrib. chapa pintada - embutir	
	Barr. bif., no Fuse+disj. geral - UL	
	Cap. 32 disj. unip. - In barr. 100 A	1 pç