

PLANTA DE DEMOLIÇÃO
ESCALA - 1:100

SEPLAN
Secretaria Municipal de Planejamento

PREFEITURA DE ALTAMIRA

PROJETO: PROJETO ARQUITETÔNICO REFORMA E AMPLIAÇÃO ESCOLA XIII DE MAIO - VILA CANOPUS

PRANCHA: DEMOLIR

SECRETÁRIA MUNICIPAL DE PLANEJAMENTO:
Renata Machado Mengoni

ENDEREÇO:
DISTRITUO DE VILA CANOPUS

Eng. Civil Whindson Mafra
Eng. Eletricista Matheus Santos
Arq. Natassia Novais

COORDENADOR DE ARQUITETURA: Wallace de Miranda Avelar
MATRÍCULA: 155411-5

ESCALA:	ÁREA TOTAL:	ÁREA CONSTRUÍDA:	DATA:
Indicada	1040,03m²	1040,03m²	JUN/2026

01 | 04



PLANTA DE CONSTRUÇÃO

ESCALA - 1:100

SEPLAN Secretaria Municipal de Planejamento

PREFEITURA DE ALTAMIRA

PROJETO: PROJETO ARQUITETÔNICO REFORMA E AMPLIAÇÃO ESCOLA XIII DE MAIO - VILA CANOPUS

PRANCHA: CONSTRUIR

SECRETÁRIA MUNICIPAL DE PLANEJAMENTO: Renata Machado Mengoni

ENDEREÇO: DISTRITUO DE VILA CANOPUS

Eng. Civil Whindson Mafra
Eng. Eletricista Matheus Santos
Arq. Natassia Novais

COORDENADOR DE ARQUITETURA: Wallace de Miranda Avelar

MATRÍCULA: 155411-5

ESCALA: Indicada

ÁREA TOTAL: 1040,03m²

ÁREA CONSTRUÍDA: 1040,03m²

DATA: JUN/2026

02 | 04



PLANTA BAIXA

ESCALA - 1:100

SEPLAN Secretaria Municipal de Planejamento / PREFEITURA DE ALTAMIRA	PROJETO: PROJETO ARQUITETÔNICO REFORMA E AMPLIAÇÃO ESCOLA XIII DE MAIO - VILA CANOPUS
	PRANCHA: PLANTA BAIXA
SECRETÁRIA MUNICIPAL DE PLANEJAMENTO: Renata Machado Mengoni	ENDEREÇO: DISTRITUO DE VILA CANOPUS
Eng. Civil Whindson Mafra Eng. Eletricista Matheus Santos Arq. Natassia Novais	COORDENADOR DE ARQUITETURA: Wallace de Miranda Avelar — MATRÍCULA: 155411-5
	ESCALA: Indicada — ÁREA TOTAL: 1040,03m² — ÁREA CONSTRUÍDA: 1040,03m² — DATA: JUN/2026
	03 | 04



LAYOUT
ESCALA - 1:100

SEPLAN Secretaria Municipal de Planejamento

PREFEITURA DE ALTAMIRA

PROJETO: PROJETO ARQUITETÔNICO REFORMA E AMPLIAÇÃO ESCOLA XIII DE MAIO - VILA CANOPUS

PRANCHA: LAYOUT

SECRETÁRIA MUNICIPAL DE PLANEJAMENTO: Renata Machado Mengoni

ENDEREÇO: DISTRITUO DE VILA CANOPUS

Eng. Civil Whindson Mafra
Eng. Eletricista Matheus Santos
Arq. Natassia Novais

COORDENADOR DE ARQUITETURA: Wallace de Miranda Avelar

MATRÍCULA: 155411-5


ESCALA: Indicada

ÁREA TOTAL: 1040,03m²

ÁREA CONSTRUÍDA: 1040,03m²

DATA: JUN/2026

04 | 04

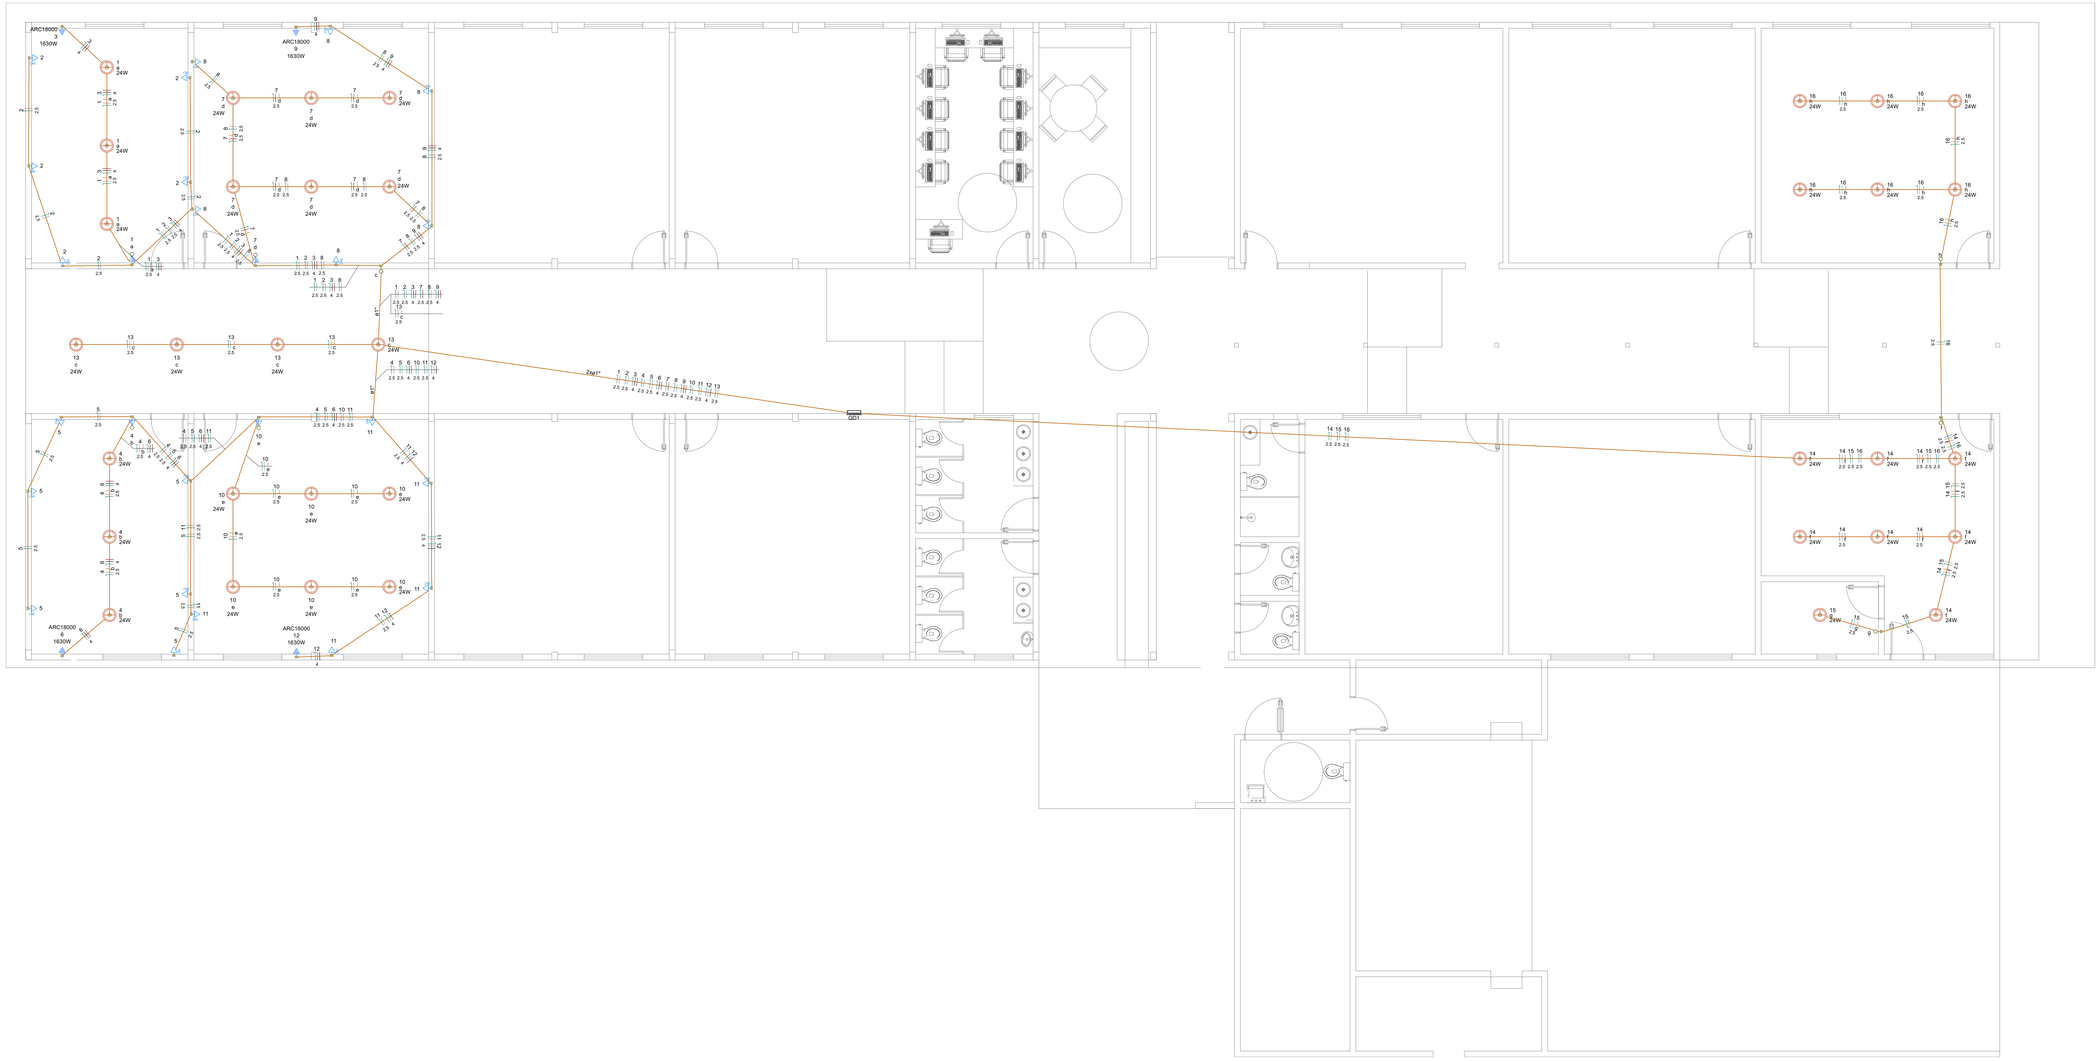

Lista de materiais - Pavimento	
Elétrica	
Acessórios p/ eletrodutos	
Caixa PVC 4x2"	34 pç
Caixa PVC octogonal 4"x 4"	36 pç
Cabo Unipolar (cobre)	
Isol.PVC - 450/750V	
2.5 mm² - Amarelo	89.15 m
2.5 mm² - Azul claro	613.39 m
2.5 mm² - Branco	575.12 m
2.5 mm² - Vermelho	38.27 m
4 mm² - Azul claro	180.68 m
4 mm² - Branco	45.27 m
4 mm² - Preto	180.68 m
4 mm² - Vermelho	135.41 m
Dispositivo Elétrico - embutido	
Placa 2x4"	
Interruptor simples - 1 tecla	4 pç
Placa c/ furo	4 pç
Placa p/ 2 funções	4 pç
Placa p/ 3 funções	22 pç
S/ placa	
Interruptor 1 tecla simples e tomada hexagonal (NBR14136)	4 pç
Tomada hexagonal (NBR 14136) (S) 2P+T 20A	22 pç
Dispositivo de Proteção	
Disjuntor bipolar termomagnético (220 V/127 V) - norma UL 10 A - 5 kA	4 pç
Disjuntor unipolar termomagnético (220 V/127 V) - norma UL 15 A - 5 kA	12 pç
Eletroduto PVC flexível	
Eletroduto leve	
1"	34.69 m
3/4"	303.22 m
Quadro distrib. chapa pintada - embutir	
Barr. bif., no Fuse+disj. geral - UL	
Cap. 24 disj. unp. - In barr. 100 A	1 pç