

PLANTA DE DEMOLIR/CONSTRUIR

UBS VILA CABOCLA

ESCALA - 1:50

LEGENDA	
	ALVENARIA EXISTENTE À SER MANTIDA
	ELEMENTO À SER CONSTRUÍDO
	ELEMENTO À SER DEMOLIDO

SEPLAN Secretaria Municipal de Planejamento

PREFEITURA DE ALTAMIRA

PROJETO: UBS - VILA CABOCLA

PRANCHA: PLANTA DE DEMOLIR/CONSTRUIR

SECRETÁRIA MUNICIPAL DE PLANEJAMENTO: Renata Machado Mengoni

ENDEREÇO: Vila Cabocla, Altamira-PA


EQUIPE TÉCNICA:
LÚCIO GOMES (ARQUITETO E URBANISTA)
WHILIANE DOS SANTOS (ARQUITETA E URBANISTA)
BRUNA SOARES (ARQUITETA E URBANISTA)
ISAAC BARBOSA (DESENHO TÉCNICO)
YURI ROCHA (DESENHO TÉCNICO)

COORDENADOR DE ARQUITETURA: Wallace de Miranda Avelar — CAU: A261152-0

ESCALA:	ÁREA TOTAL:	ÁREA CONSTRUÍDA:	DATA:
Indicada	--	--	JUNH/2026

01 | 07

PROIBIDA A REPRODUÇÃO TOTAL OU PARCIAL DESTE DESENHO SEM AUTORIZAÇÃO DOS AUTORES. (LEI 5988 DE 1973)

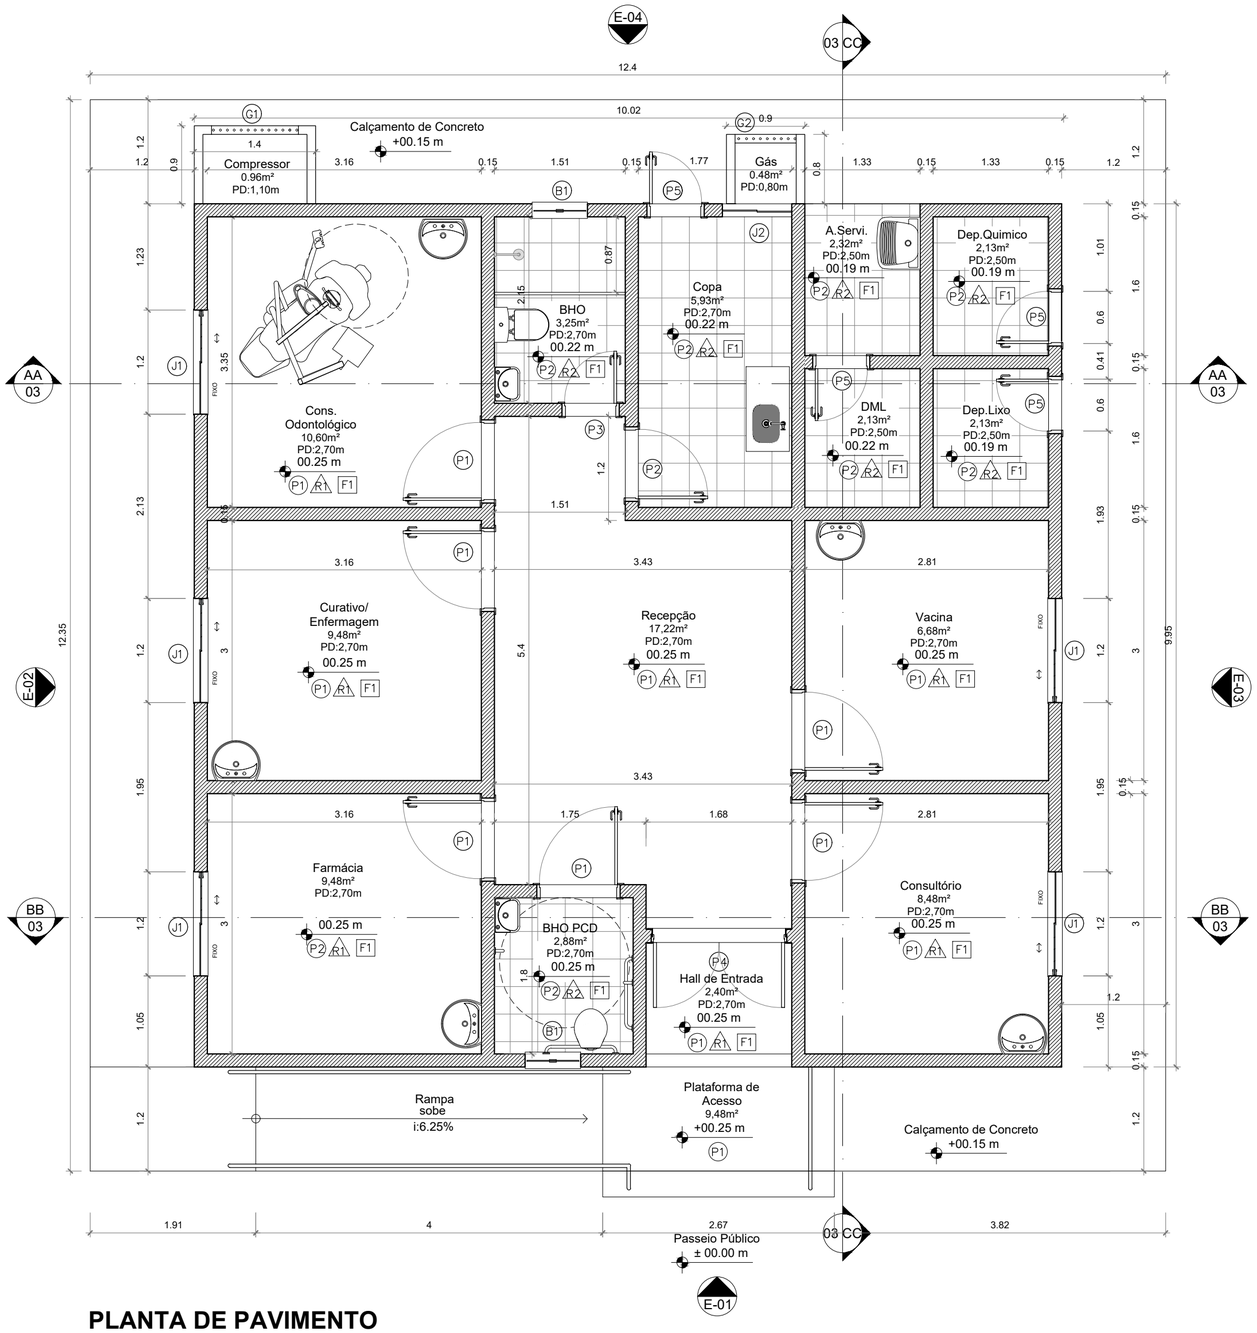

PLANTA DE PAVIMENTO

UBS VILA CABOCLA

ESCALA - 1:50

TABELA DE ESQUADRIAS		
ITEM	**PORTAS**	**QUANTIDADE**
P1	Porta de abrir de madeira, 0.90 x 2.10m.	6
P2	Porta de abrir de madeira, 0.80 x 2.10m.	1
P3	Porta de abrir de madeira, 0.60 x 2.10m.	1
P4	Porta de abrir, duas folhas, 1,50 x 2.10m.	1
P5	Porta de abrir de venezianas de alumínio, 0.60 x 2.10m.	4
ITEM	**JANELAS**	**QUANTIDADE**
J1	Janela de correr de vidro, duas folhas, 1.20m x 1.10/ 1.00m.	5
J2	Janela de correr de vidro, duas folhas, 0.60m x 1.10/ 1.00m.	1
ITEM	**BALANCINS**	**QUANTIDADE**
B1	Balancin de vidro e alumínio, folha única, 0.60m x 0.40/1.70m.	2
ITEM	**GRADES**	**QUANTIDADE**
G1	Portão em gradil pequeno de abrir, 0.90m x 1.10m.	1
G2	Portão em gradil pequeno de abrir, 0.70m x 1.10m.	1

TABELA DE MATERIAIS		
ITEM	**PISO**	**QUANTIDADE**
P1	Piso Cerâmico de 60x60cm.	64,50m²
P2	Piso Cerâmico Branco 45x45cm	20,88m²
ITEM	**REVESTIMENTO**	**QUANTIDADE**
R1	Parede Rebocada e Pintada	---m²
R2	Parede de Revestimento Cerâmico Branco 45x45cm	---m²
ITEM	**FORRO**	**QUANTIDADE**
F1	Forro de PVC liso	85,27m²
ITEM	**PEDRAS**	**QUANTIDADE**
	Soleiras de Granito para esquadrias	19,5m

SEPLAN Secretaria Municipal de Planejamento

PREFEITURA DE ALTAMIRA

PROJETO: UBS - VILA CABOCLA

PRANCHA: PLANTA DE PAVIMENTO

SECRETÁRIA MUNICIPAL DE PLANEJAMENTO: Renata Machado Mengoni

ENDEREÇO: Vila Cabocla, Altamira-PA


EQUIPE TÉCNICA:
LÚCIO GOMES (ARQUITETO E URBANISTA)
WHILIANE DOS SANTOS (ARQUITETA E URBANISTA)
BRUNA SOARES (ARQUITETA E URBANISTA)
ISAAC BARBOSA (DESENHO TÉCNICO)
YURI ROCHA (DESENHO TÉCNICO)

COORDENADOR DE ARQUITETURA: Wallace de Miranda Avelar — CAU: A261152-0

ESCALA: Indicada | ÁREA TOTAL: -- | ÁREA CONSTRUÍDA: -- | DATA: JUNH/2026

02 | 07


PROIBIDA A REPRODUÇÃO TOTAL OU PARCIAL DESTE DESENHO SEM AUTORIZAÇÃO DOS AUTORES. (LEI 9988 DE 1973)

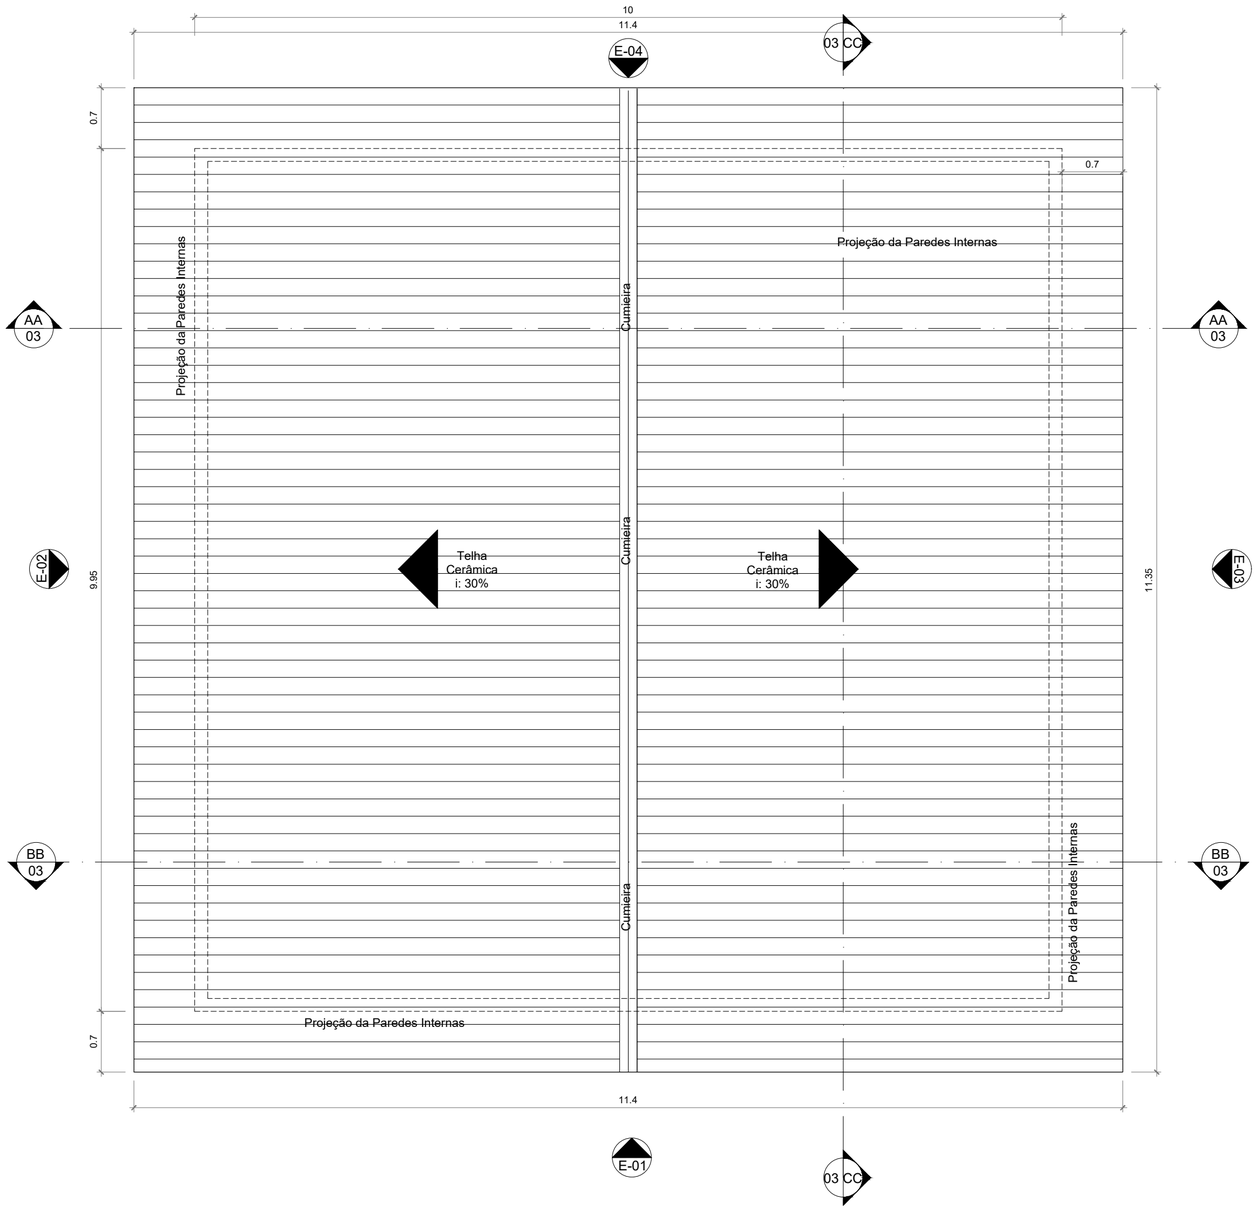

PLANTA DE COBERTURA

UBS VILA CABOCLA

ESCALA - 1:50

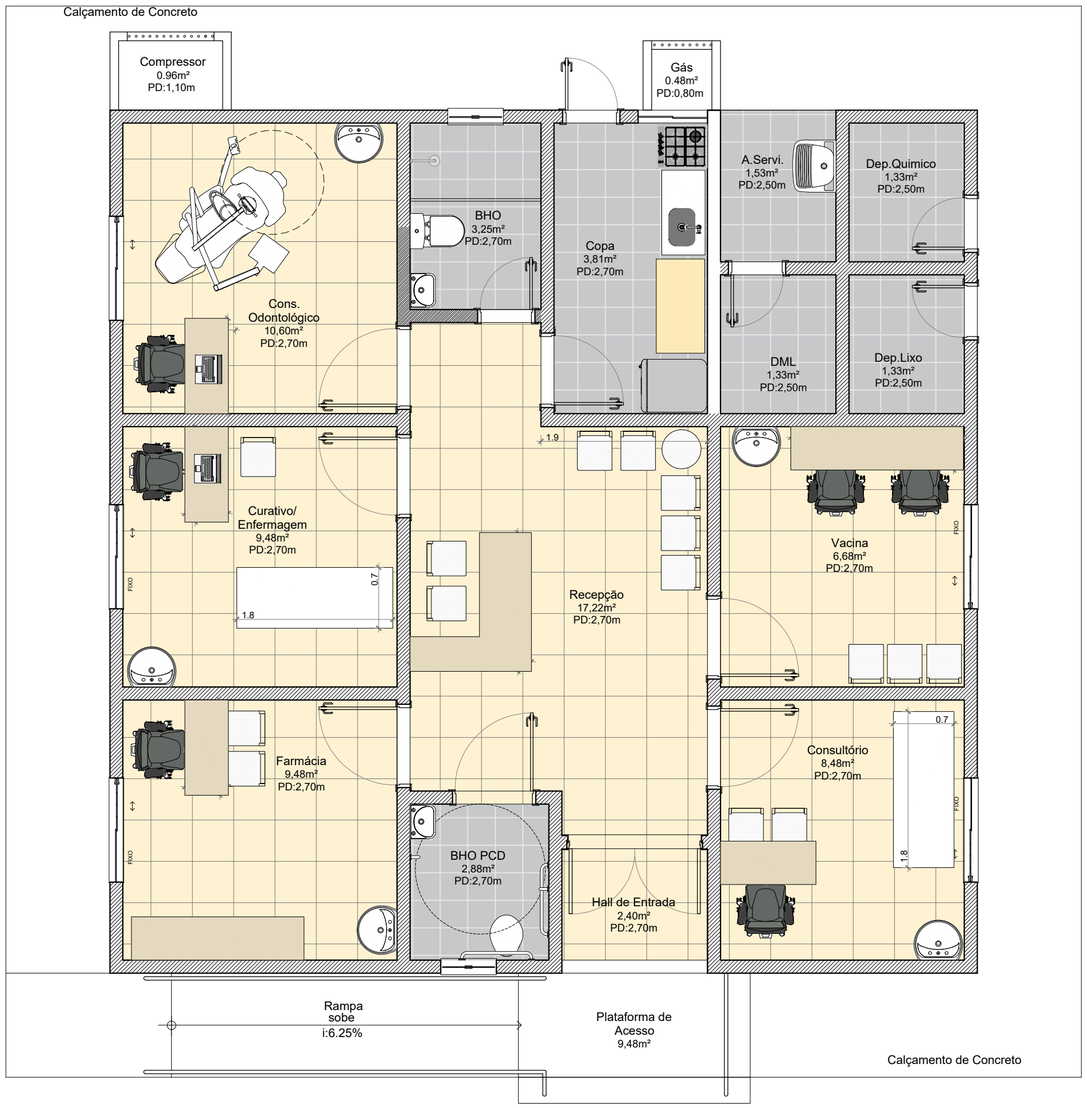

LAYOUT

UBS VILA CABOCLA

ESCALA - 1:50

SEPLAN
Secretaria Municipal de Planejamento

PREFEITURA DE ALTAMIRA

PROJETO:
UBS - VILA CABOCLA

PRANCHA:
COBERTURA E LAYOUT

SECRETÁRIA MUNICIPAL DE PLANEJAMENTO:
Renata Machado Mengoni

ENDEREÇO:
Vila Cabocla, Altamira-PA

EQUIPE TÉCNICA:
LÚCIO GOMES (ARQUITETO E URBANISTA)
WHILIANE DOS SANTOS (ARQUITETA E URBANISTA)
BRUNA SOARES (ARQUITETA E URBANISTA)
ISAAC BARBOSA (DESENHO TÉCNICO)
YURI ROCHA (DESENHO TÉCNICO)

COORDENADOR DE ARQUITETURA:
Wallace de Miranda Avelar

CAU:
A261152-0

ESCALA:
Indicada


ÁREA TOTAL:
--

ÁREA CONSTRUÍDA:
--


DATA:
JUNH/2026

03 | 07


PROIBIDA A REPRODUÇÃO TOTAL OU PARCIAL DESTE DESENHO SEM AUTORIZAÇÃO DOS AUTORES. (LEI 5988 DE 1973)

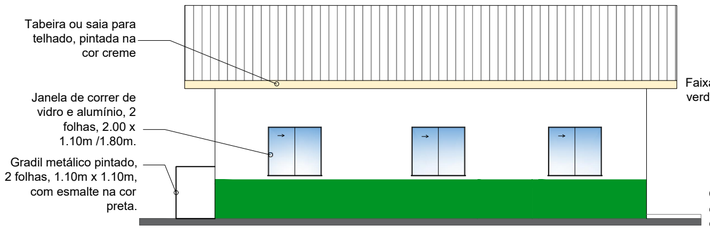


ELEVAÇÃO 02
UBS VILA CABOCLA
ESCALA - 1:100

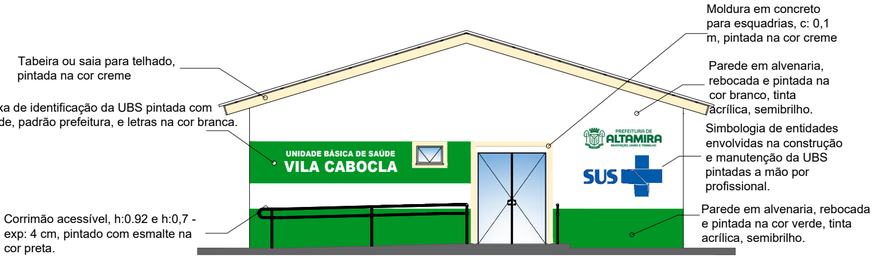


ELEVAÇÃO 01
UBS VILA CABOCLA
ESCALA - 1:100

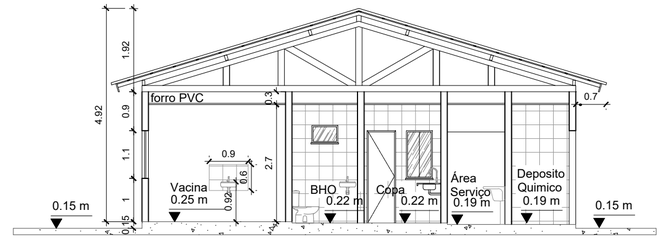


CORTE AA
UBS VILA CABOCLA
ESCALA - 1:100

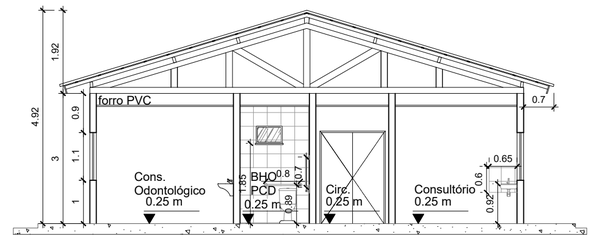


CORTE BB
UBS VILA CABOCLA
ESCALA - 1:100

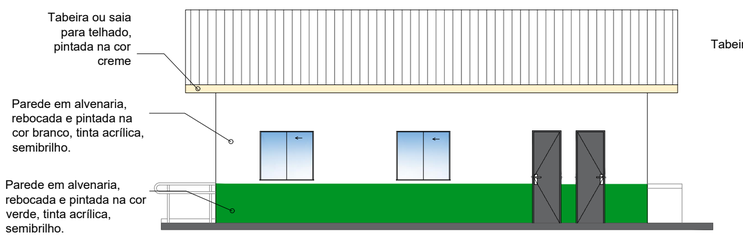

ELEVAÇÃO 03
UBS VILA CABOCLA
ESCALA - 1:100

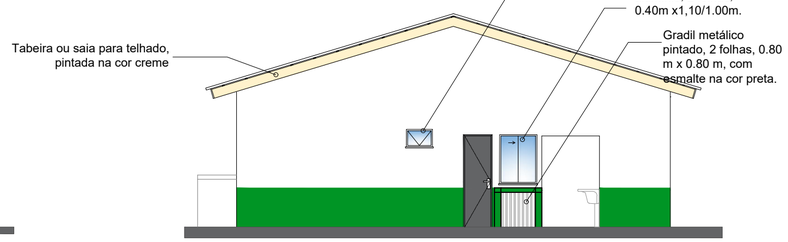

ELEVAÇÃO 04
UBS VILA CABOCLA
ESCALA - 1:100

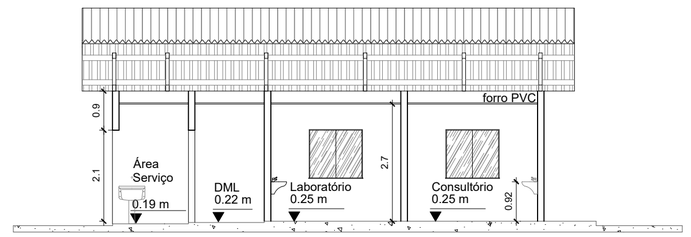

CORTE CC
UBS VILA CABOCLA
ESCALA - 1:100

SEPLAN Secretaria Municipal de Planejamento
PREFEITURA DE ALTAMIRA

PROJETO: UBS - VILA CABOCLA

PRANCHA: ELEVAÇÕES E CORTES

SECRETÁRIA MUNICIPAL DE PLANEJAMENTO: Renata Machado Mengoni

ENDEREÇO: Vila Cabocla, Altamira-PA


EQUIPE TÉCNICA:
LÚCIO GOMES (ARQUITETO E URBANISTA)
WHILIANE DOS SANTOS (ARQUITETA E URBANISTA)
BRUNA SOARES (ARQUITETA E URBANISTA)
ISAAC BARBOSA (DESENHO TÉCNICO)
YURI ROCHA (DESENHO TÉCNICO)

COORDENADOR DE ARQUITETURA: Wallace de Miranda Avelar
CAU: A261152-0


ESCALA: Indicada
ÁREA TOTAL: --
ÁREA CONSTRUÍDA: --
DATA: JUNH/2026

04 | 07

PROIBIDA A REPRODUÇÃO TOTAL OU PARCIAL DESTE DESENHO SEM AUTORIZAÇÃO DOS AUTORES. (LEI 5988 DE 1973)

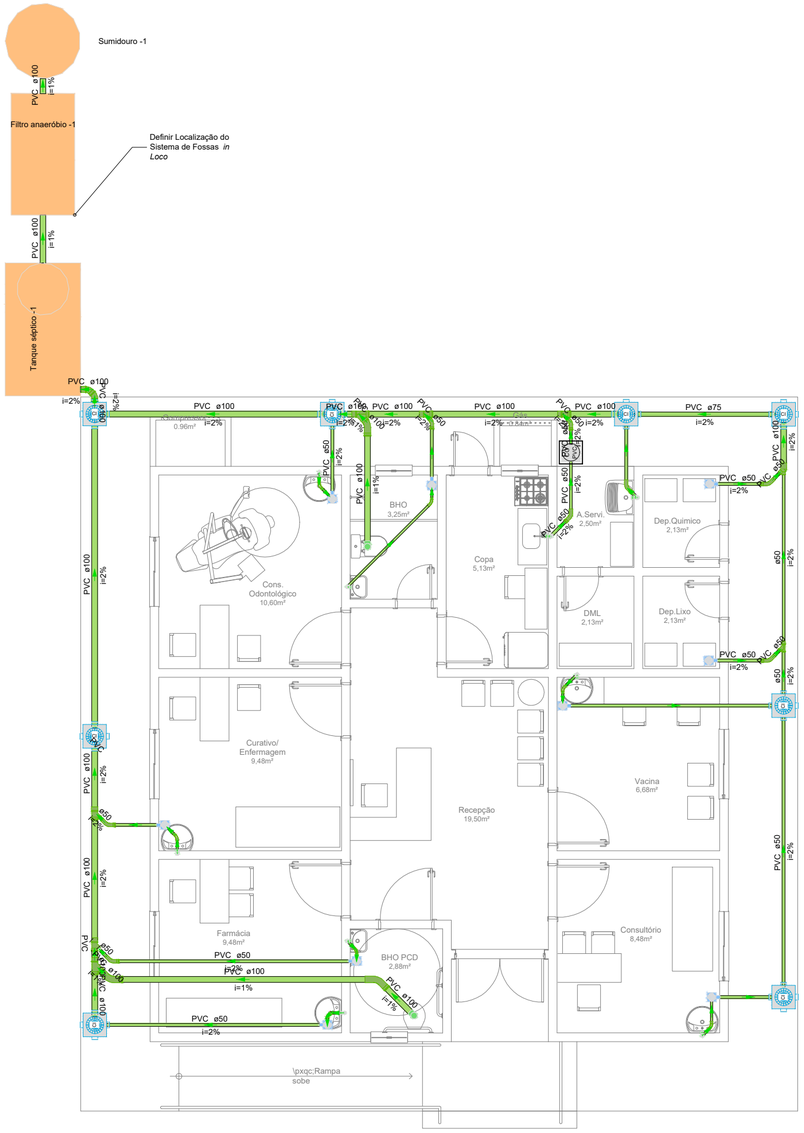

PROJETO ESGOTO SANITÁRIO
UBS VILA CABOCLA
ESCALA - 1:75

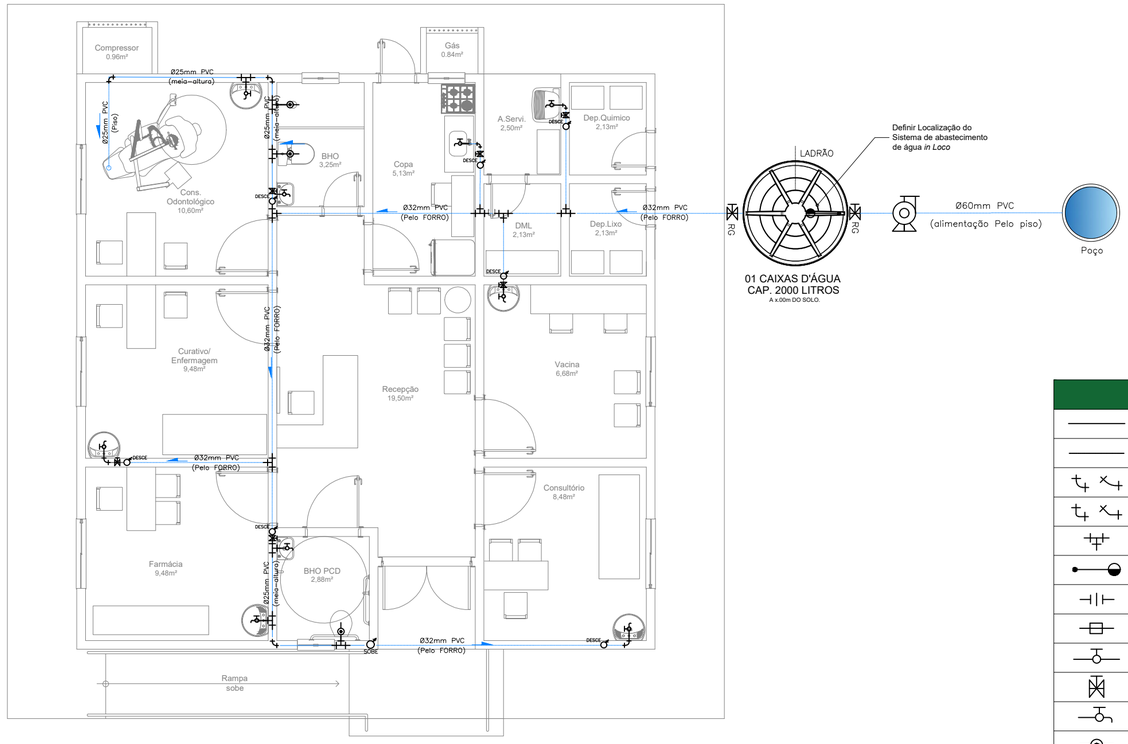

PROJETO ÁGUA FRIA
UBS VILA CABOCLA
ESCALA - 1:75

LEGENDA ÁGUA FRIA	
———	TUBULAÇÃO DE ÁGUA FRIA
———	TUBULAÇÃO DE ÁGUA FRIA PROJEÇÃO
	CURVAS 90º E 45º
	JOELHOS 90º E 45º
	Té 90º
	TORNEIRA DE BOIA
	UNIÃO
	LUVA
	REGISTRO DE PRESSÃO
	REGISTRO DE GAVETA
	TORNEIRA DE PRESSÃO
	VÁLVULA DE DESCARGA
	BOMBA DE RECALQUE
	SOBE / DESCE

Legenda de condutos - Pavimento
Esgoto

Legenda - Pavimento	
	Caixa Sifonada
CI	Caixa de interligação
CG PVC	Caixas de Gordura
	Chuveiro Coletivo
	Curva 45 Longa para Esgoto Sanitário
	Curva 45 curta + Curva 45 curta
	Curva 45 longa Amanco
	Joelho 45
	Junção simples
	Junção simples c/ redução
	Lavatório Residencial com sifão
	Pia de Cozinha Residencial com Sifão 50mm
	Vaso Sanitário c/ curva 90°

Lista de materiais - Pavimento

Esgoto

Caixas de Passagem	
Caixa de gordura PVC	
CG 30 cm	1 pç
Caixa de interligação	
CI - DN 100	8 pç
PVC Acessórios	
Caixa sifonada	
150x150x50	9 pç
Sifão de copo p/ pia e lavatório	
1" - 1.1/2"	7 pç
1" - 2"	2 pç
Válvula p/ lavatório e tanque	
1"	7 pç
Válvula p/ pia	
1"	2 pç

PVC Esgoto

Anel de borracha	
100mm - 4"	19 pç
50mm - 2"	33 pç
Curva 45 curta Amanco	
100 mm	2 pç
Curva 45 longa	
100 mm	3 pç
50 mm	8 pç
Curva 45 longa Amanco	
40 mm	6 pç
Curva 90 curta	
100 mm	2 pç
40 mm	7 pç
Joelho 45	
40 mm	2 pç

Joelho 90	
100 mm	1 pç
50 mm	4 pç
Joelho 90 c/anel p/ esgoto secundário	
40 mm - 1.1/2"	7 pç
Junção simples	
100 mm - 50 mm	5 pç
100 mm- 100 mm	2 pç
50 mm - 50 mm	1 pç
Luva simples	
100 mm	20 pç
50 mm	19 pç
75 mm	1 pç
Redução excêntrica	
100 mm - 50 mm	1 pç

Tubo rígido c/ ponta lisa	
100 mm - 4"	32.92 m
40 mm	8.31 m
50 mm - 2"	31.38 m
75 mm - 3"	2.72 m
Vedação p/ saída de vaso sanitário	
100 mm	2 pç

Unidades de tratamento

Alça	
Ferro	1 pç
Argamassa	
Argamassa	0.23 m³
Brita	
n°3	0.24 m³
n°4	1.2 m³
Concreto	
Concreto	1.75 m³
Tampa	
Hermética	1 pç
Tijolo	
Furado	114 pç

SEPLAN Secretaria Municipal de Planejamento
PREFEITURA DE ALTAMIRA

PROJETO: UBS - VILA CABOCLA

PRANCHA: PLANTA DE ÁGUA FRIA E PLANTA DE ESGOTO SANITÁRIO

SECRETÁRIA MUNICIPAL DE PLANEJAMENTO: Renata Machado Mengoni

ENDEREÇO: Vila Cabocla, Altamira-PA

EQUIPE TÉCNICA:
LÚCIO GOMES (ARQUITETO E URBANISTA)
WHILIANE DOS SANTOS (ARQUITETA E URBANISTA)
BRUNA SOARES (ARQUITETA E URBANISTA)
FELIPE SOARES (ENG CIVIL)
ISAAC BARBOSA (DESENHO TÉCNICO)
YURI ROCHA (DESENHO TÉCNICO)


COORDENADOR DE ARQUITETURA: Wallace de Miranda Avelar

CAU: A261152-0

ESCALA:	ÁREA TOTAL:	ÁREA CONSTRUÍDA:	DATA:
Indicada	--	--	JUNH/2026

05 | 07

PROIBIDA A REPRODUÇÃO TOTAL OU PARCIAL DESTE DESENHO SEM AUTORIZAÇÃO DOS AUTORES. (LEI 5988 DE 1973)

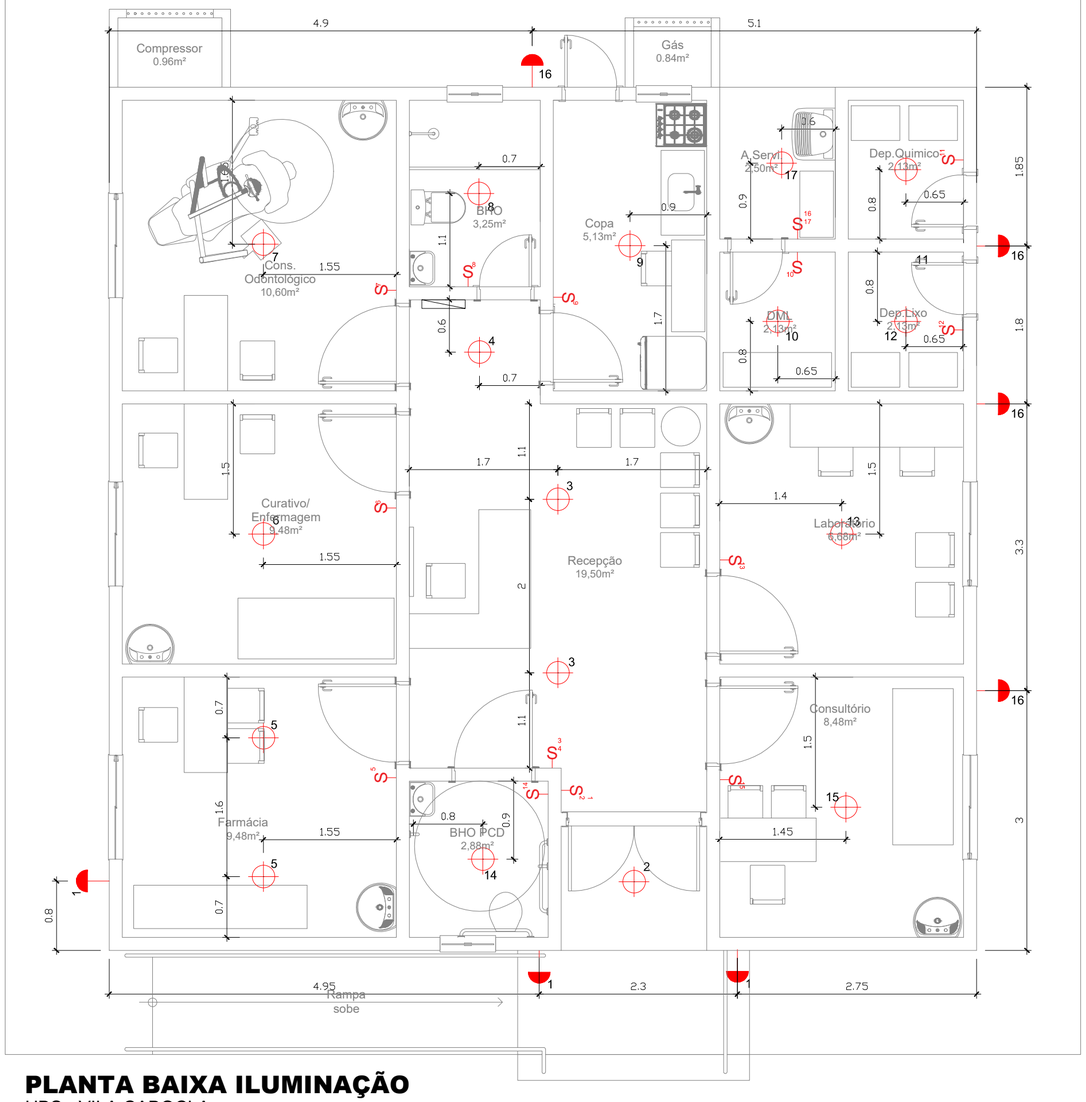


PLANTA BAIXA ILUMINAÇÃO

UBS - VILA CABOCLA

ESCALA - 1:50

QUADRO DE ILUMINAÇÃO		
Símbolo	Descrição	Quantidade
S^{I}	Interruptor simples, a 1.2m do piso acabado.	11
S^{II}	Interruptor duplo, a 1.2m do piso acabado.	03
	Tomada baixa dupla, 10A, 110V, a 0.30m do piso acabado.	01
	Tomada baixa dupla, 10A, 110V, a 0.30m do piso acabado.	15
	Tomada média simples, 10A, 110V, a 1.20m do piso acabado.	02
	Tomada média dupla, 10A, 110V, a 1.20m do piso acabado.	12
	Ponto de rede, RJ45, a 0.30m do piso acabado.	08
S^{E}	Tomada alta para luz de emergência, 10A, 110V, a 2.20m do piso acabado.	09
	Ponto de força 220V para Splits, h: 2.40m do piso acabado.	06

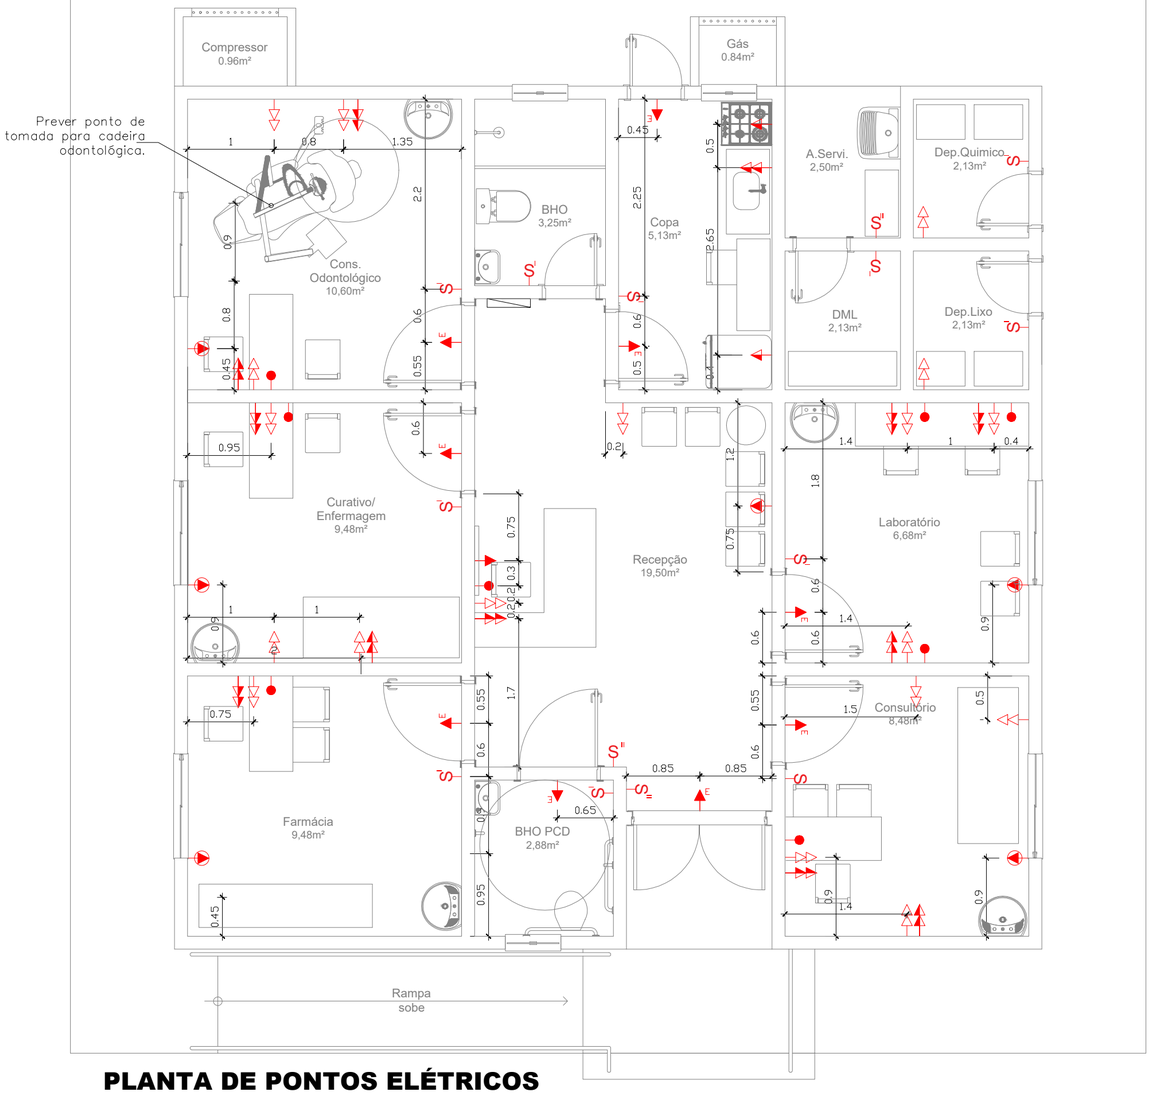

PLANTA DE PONTOS ELÉTRICOS

UBS - VILA CABOCLA

ESCALA - 1:50

QUADRO DE ILUMINAÇÃO		
Símbolo	Descrição	Quantidade
	Luminária Paflon, PAFLONIER, bocal para lâmpada E27, Lâmpada LED bulbo, 24W, 1500lm, 6500K.	17
	Arandela Lampada LED 20W 1,50m	07
S^{n}	Interruptor indicando tecla e circuito correspondente, a 1.2m do piso acabado.	15

SEPLAN Secretaria Municipal de Planejamento

PREFEITURA DE ALTAMIRA

PROJETO: UBS - VILA CABOCLA

PRANCHA: PROJETO DE ILUMINAÇÃO / PONTOS ELÉTRICOS

SECRETÁRIA MUNICIPAL DE PLANEJAMENTO: Renata Machado Mengoni

ENDEREÇO: Vila Cabocla, Altamira-PA


EQUIPE TÉCNICA:
LÚCIO GOMES (ARQUITETO E URBANISTA)
WHILIANE DOS SANTOS (ARQUITETA E URBANISTA)
BRUNA SOARES (ARQUITETA E URBANISTA)
ISAAC BARBOSA (DESENHO TÉCNICO)
YURI ROCHA (DESENHO TÉCNICO)

COORDENADOR DE ARQUITETURA: Wallace de Miranda Avelar — CAU: A261152-0

ESCALA: Indicada | ÁREA TOTAL: -- | ÁREA CONSTRUÍDA: -- | DATA: JUNH/2026

06 | 07


PROIBIDA A REPRODUÇÃO TOTAL OU PARCIAL DESTE DESENHO SEM AUTORIZAÇÃO DOS AUTORES. (LEI 5988 DE 1973)

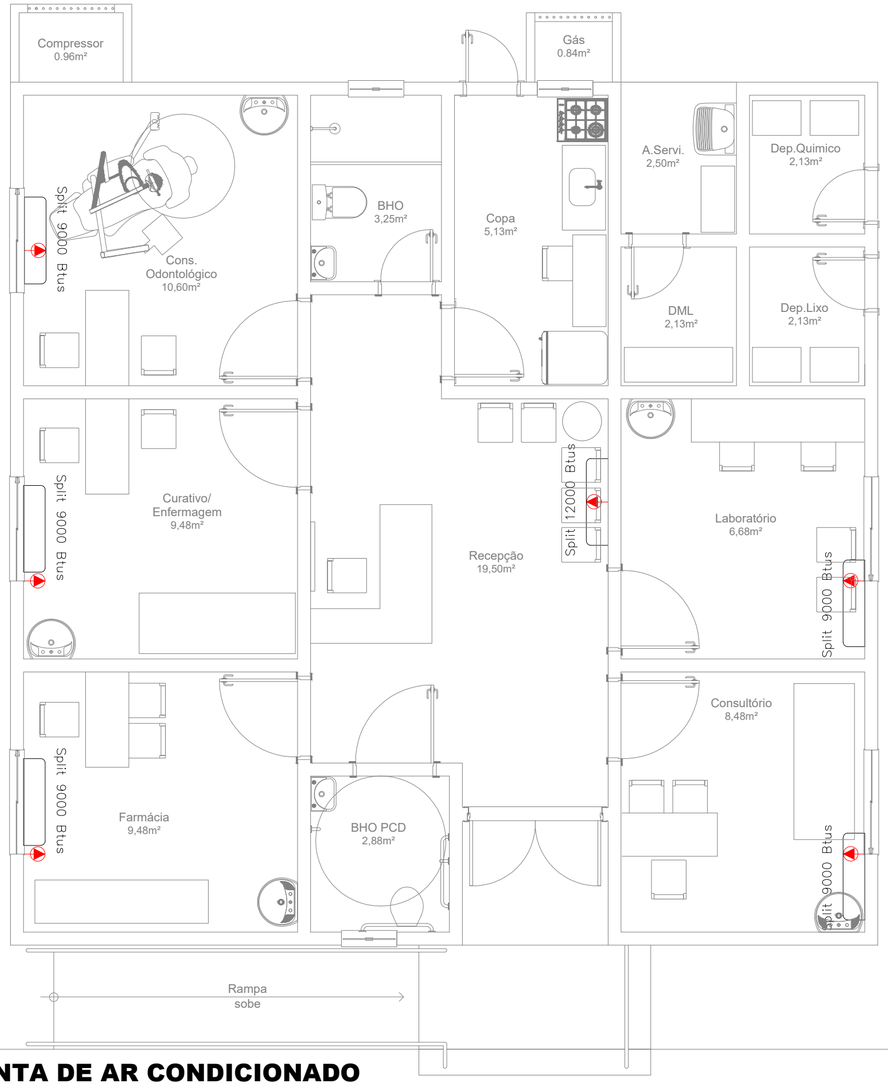

PLANTA DE AR CONDICIONADO

UBS - VILA CABOCLA

ESCALA - 1:50

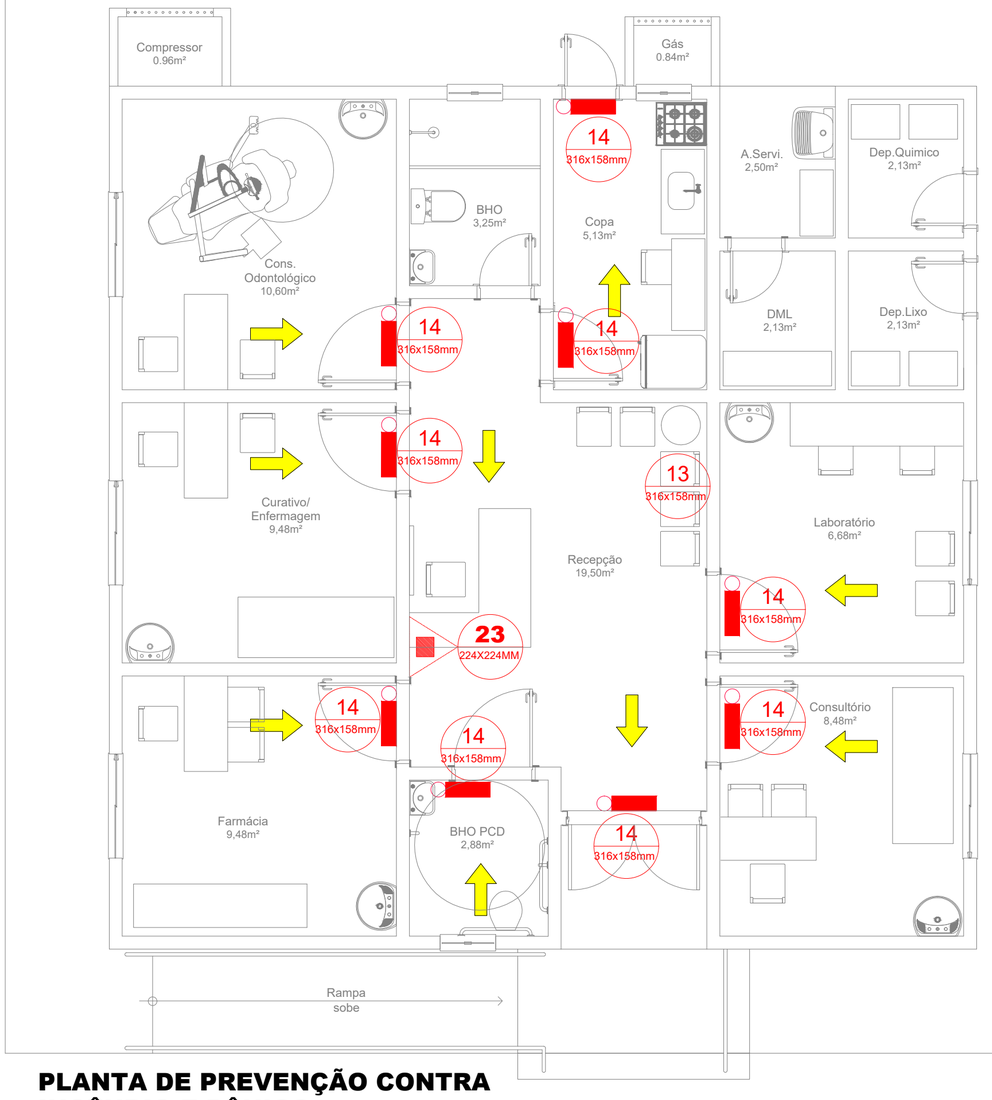

PLANTA DE PREVENÇÃO CONTRA INCÊNDIO E PÂNICO

UBS VILA CABOCLA

ESCALA - 1:50

LEGENDA			
Represent.	Símbolo	Descrição	Quantidade
13 316x158mm		Indicação do Sentido da Saída de emergência	01
23 224X224MM		Extintor de incêndio	01
14 316x158mm		Saída de emergência	09
		Luz de emergência	09
		Sentido da Fuga	

SEPLAN Secretaria Municipal de Planejamento

PREFEITURA DE ALTAMIRA

PROJETO: UBS - VILA CABOCLA

PRANCHA: PLANTA DE AR CONDICIONADO
PREVENÇÃO CONTRA INCÊNDIO

SECRETÁRIA MUNICIPAL DE PLANEJAMENTO: Renata Machado Mengoni

ENDEREÇO: Vila Cabocla, Altamira-PA

EQUIPE TÉCNICA:
LÚCIO GOMES (ARQUITETO E URBANISTA)
WHILIANE DOS SANTOS (ARQUITETA E URBANISTA)
BRUNA SOARES (ARQUITETA E URBANISTA)
ISAAC BARBOSA (DESENHO TÉCNICO)
YURI ROCHA (DESENHO TÉCNICO)

COORDENADOR DE ARQUITETURA: Wallace de Miranda Avelar

CAU: A261152-0

ESCALA: Indicada

ÁREA TOTAL: --

ÁREA CONSTRUÍDA: --

DATA: JUNH/2026

07/07

PROIBIDA A REPRODUÇÃO TOTAL OU PARCIAL DESTE DESENHO SEM AUTORIZAÇÃO DOS AUTORES. (LEI 5988 DE 1973)