
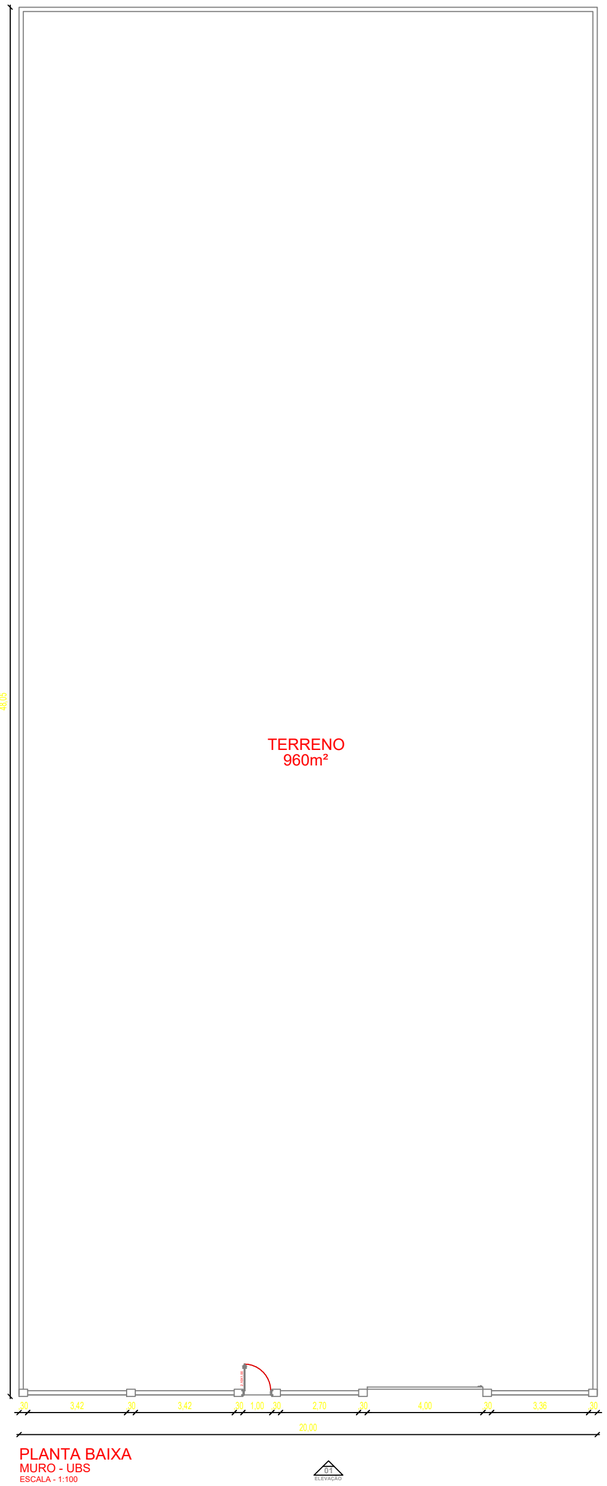


PLANTA BAIXA
MURO - UBS
ESCALA - 1:100

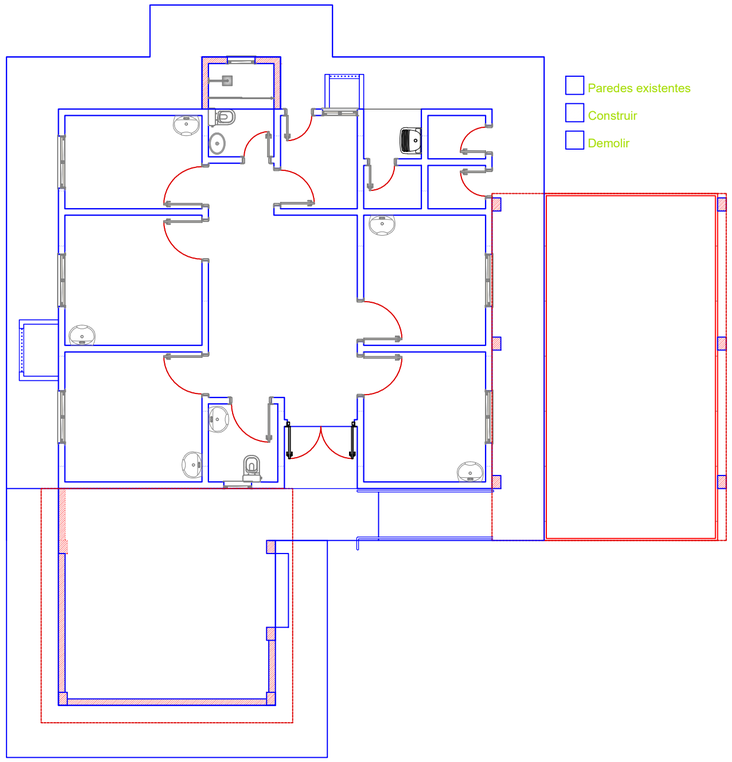


DEMOLIR/CONSTRUIR
UBS CANOPUS
ESCALA - 1:100


TABELA DE ÁREAS	
AMBIENTE	m²
CALÇAMENTO DE ACESSO	9,48m²
HALL DE ENTRADA	2,40m²
RECEPÇÃO	17,22m²
CONSULTÓRIO	8,48m²
VACINA	9,48m²
CURATIVO	9,48m²
BHO SOCIAL	3,24m²
BHO PCD	2,88m²
LABORATÓRIO	6,68m²
COPA	3,81m²
Á. SERVIÇO	1,53m²
DML 1	1,33m²
DML 2	1,33m²
DML 3	1,33m²
PÁTIO COBERTO	24,65m²
VAGA DE AMBULANCIA	32,00m²
GÁS	0,48m²

ESQUADRIAS		
COD.	DESCRIÇÃO	DIMENSÃO
P1	PORTA DE MADEIRA ANGELIM EXTERNA	0,80X2,10M
P2	PORTA DE MADEIRA ANGELIM EXTERNA	0,60X2,10M
B1	BALANCINHO BASCULANTE DE ALUMINIO PRETO	0,40X0,40M
J1	JANELA DE ALUMINIO E VIDRO, 2 FOLHAS DE CORRER	1,00X1,10M
J2	JANELA DE ALUMINIO E VIDRO, 2 FOLHAS DE CORRER	1,50X1,10M
J3	JANELA DE ALUMINIO E VIDRO, 4 FOLHAS, 2 DE CORRER E 2 FIXAS	1,96X1,10M

TABELA DE REVESTIMENTO	
COD.	DESCRIÇÃO
P1	PISO CIMENTO QUEIMADO
P2	PISO ESMALTADO BRANCO
P3	PISO SEMI-DERRAPANTE
R1	PAREDE REBOCADA E EMASSADA, PINTURA COM TINTA SEMI-BRILHO
R2	REVESTIMENTO CERAMICO
F1	FORRO DE PVC BRANCO

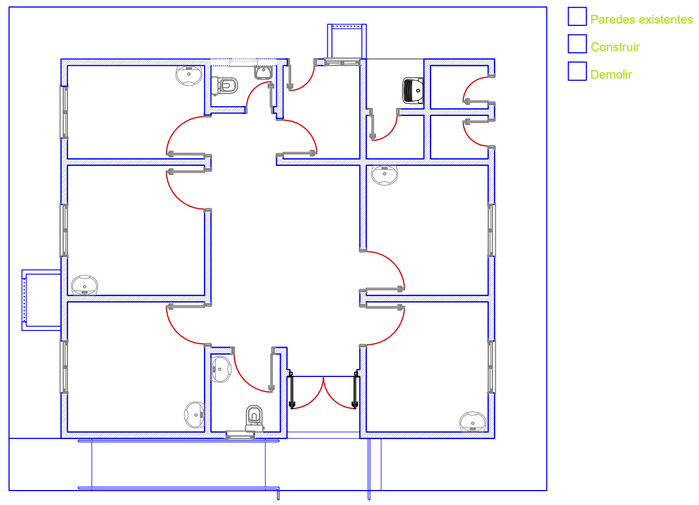

PLANTA BAIXA ATUAL
UBS CANOPUS
ESCALA - 1:100

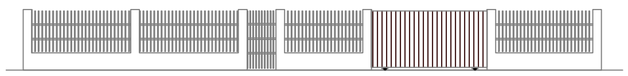

ELEVAÇÃO
MURO - UBS
ESCALA - 1:100

SEPLAN Secretaria Municipal de Planejamento
PREFEITURA DE ALTAMIRA

PROJETO: PROJETO ARQUITETÔNICO REFORMA E AMPLIAÇÃO UBS SAMUEL MOTA

PRANCHA: CONSTRUIR/DEMOLIR

SECRETÁRIA MUNICIPAL DE PLANEJAMENTO:
Renata Machado Mengoni


ENDEREÇO:
DISTRITUO DE VILA CANOPUS

Eng. Civil Whindson Mafra
Eng. Eletricista Matheus Santos
Arq. Natassia Novais


COORDENADOR DE ARQUITETURA: Wallace de Miranda Avelar
MATRÍCULA: 155411-5

ESCALA: Indicada
ÁREA TOTAL: 960m²
ÁREA CONSTRUÍDA: 135,80m²
DATA: JUN/2026


01
02

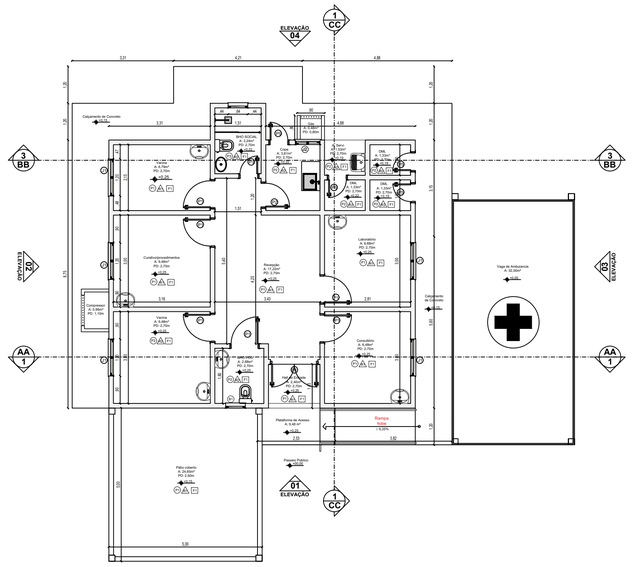

PLANTA BAIXA
UBS CANOPUS
ESCALA - 1:100

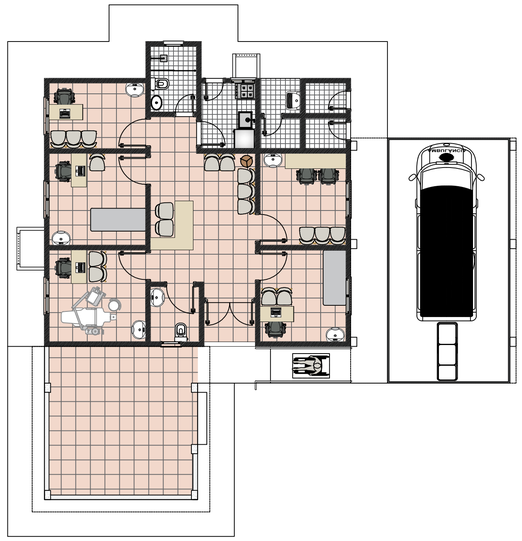

LAYOUT
UBS CANOPUS
ESCALA - 1:100

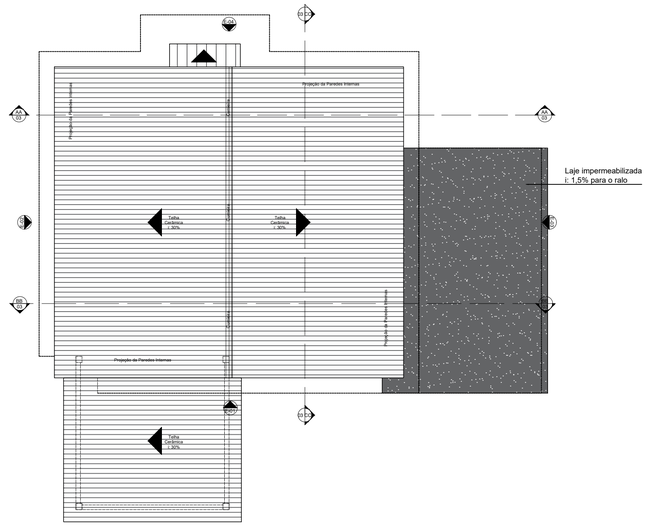


PLANTA DE COBERTURA
UBS CANOPUS
ESCALA - 1:100


TABELA DE ÁREAS	
AMBIENTE	m²
CALÇAMENTO DE ACESSO	9,48m²
HALL DE ENTRADA	2,40m²
RECEPÇÃO	17,22m²
CONSULTÓRIO	8,48m²
VACINA	9,48m²
CURATIVO	9,48m²
BHO SOCIAL	3,24m²
BHO PCD	2,88m²
LABORATÓRIO	6,68m²
COPA	3,81m²
Á. SERVIÇO	1,53m²
DML 1	1,33m²
DML 2	1,33m²
DML 3	1,33m²
PÁTIO COBERTO	24,65m²
VAGA DE AMBULANCIA	32,00m²
GÁS	0,48m²

ESQUADRIAS		
COD.	DESCRIÇÃO	DIMENSÃO
P1	PORTA DE MADEIRA ANGELIM EXTERNA	0,80X2,10M
P2	PORTA DE MADEIRA ANGELIM EXTERNA	0,60X2,10M
B1	BALANCINHO BASCULANTE DE ALUMINIO PRETO	0,40X0,40M
J1	JANELA DE ALUMINIO E VIDRO, 2 FOLHAS DE CORRER	1,00X1,10M
J2	JANELA DE ALUMINIO E VIDRO, 2 FOLHAS DE CORRER	1,50X1,10M
J3	JANELA DE ALUMINIO E VIDRO, 4 FOLHAS, 2 DE CORRER E 2 FIXAS	1,96X1,10M


TABELA DE REVESTIMENTO	
COD.	DESCRIÇÃO
P1	PISO CIMENTO QUEIMADO
P2	PISO ESMALTADO BRANCO
P3	PISO SEMI-DERRAPANTE
R1	PAREDE REBOCADA E EMASSADA, PINTURA COM TINTA SEMI-BRILHO
R2	REVESTIMENTO CERAMICO
F1	FORRO DE PVC BRANCO

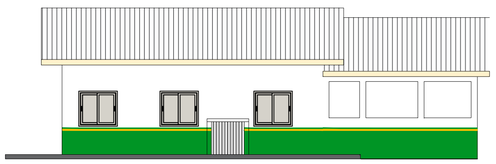


ELEVAÇÃO 02
UBS CANOPUS
ESCALA - 1:100

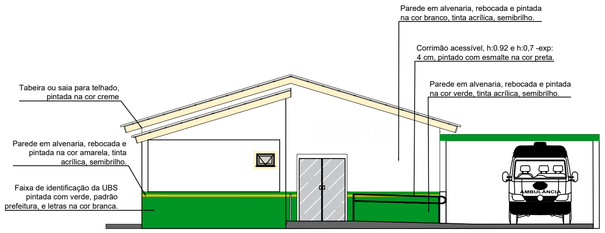


ELEVAÇÃO 01
UBS CANOPUS

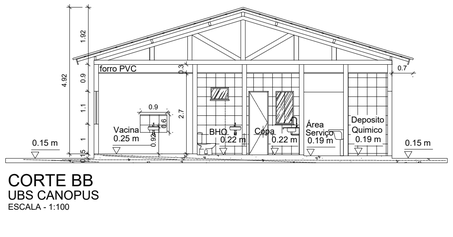


CORTE BB
UBS CANOPUS
ESCALA - 1:100

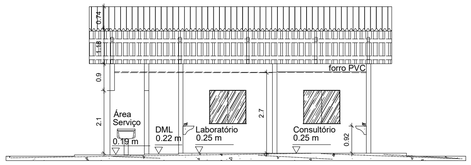


CORTE CC
UBS CANOPUS
ESCALA - 1:100

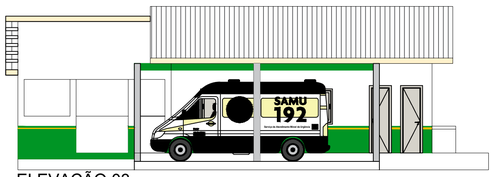

ELEVAÇÃO 03
UBS CANOPUS
ESCALA - 1:100

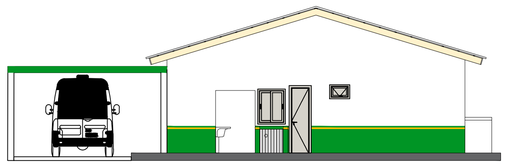

ELEVAÇÃO 04
UBS CANOPUS
ESCALA - 1:100

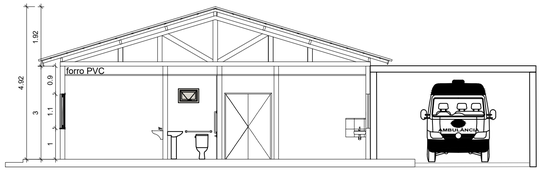

CORTE AA
UBS CANOPUS
ESCALA - 1:100

SEPLAN Secretaria Municipal de Planejamento | PREFEITURA DE ALTAMIRA

PROJETO: PROJETO ARQUITETÔNICO REFORMA E AMPLIAÇÃO UBS SAMUEL MOTA

PRANCHA: PROJETO ARQUITETÔNICO UBS SAMUEL MOTA

SECRETÁRIA MUNICIPAL DE PLANEJAMENTO: Renata Machado Mengoni


ENDEREÇO: DISTRITUO DE VILA CANOPUS

Eng. Civil Whindson Mafra
Eng. Eletricista Matheus Santos
Arq. Natassia Novais


COORDENADOR DE ARQUITETURA: Wallace de Miranda Avelar — MATRÍCULA: 155411-5

ESCALA:	ÁREA TOTAL:	ÁREA CONSTRUÍDA:	DATA:
Indicada	960m²	135,80m²	JUN/2026

02 | 02

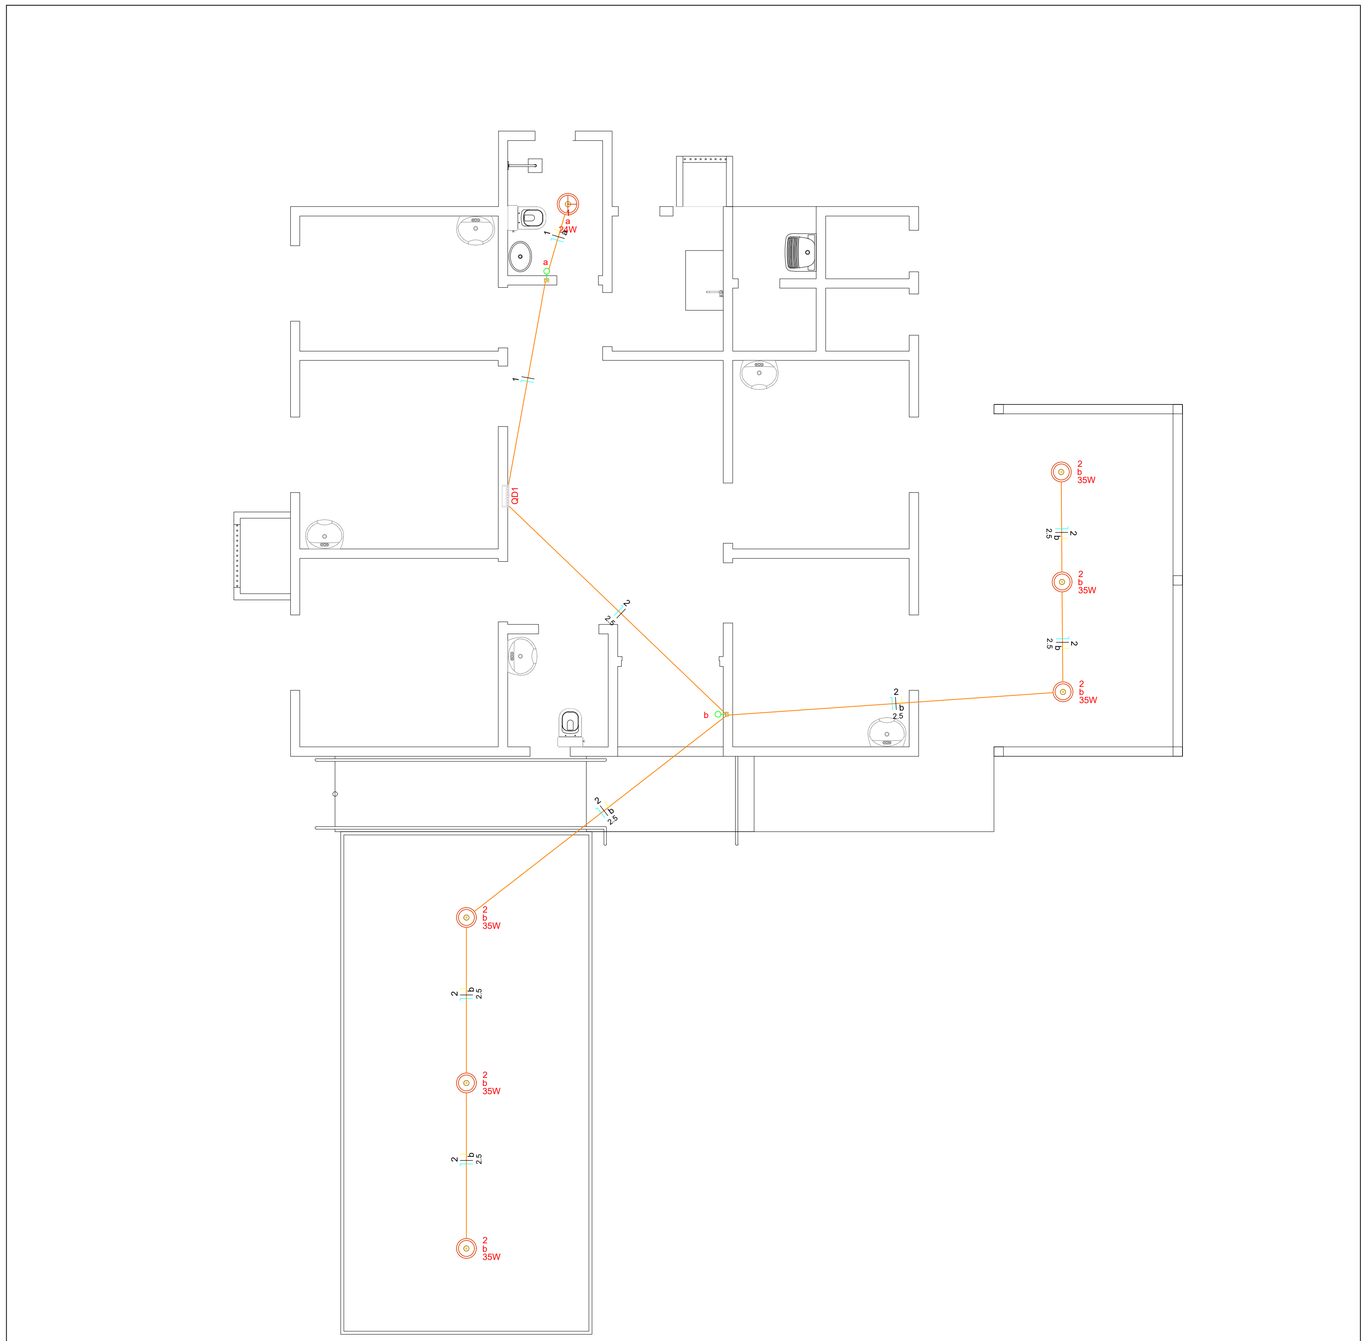

Lista de materiais - Pavimento	
Elétrica	
Acessórios p/ eletrodutos	
Caixa PVC	
4x2"	2 pç
Caixa PVC octogonal	
4"x 4"	1 pç
4"x 4"	6 pç
Cabo Unipolar (cobre)	
Isol.PVC - 450/750V	
1.5 mm² - Amarelo	2.85 m
1.5 mm² - Azul claro	9.64 m
1.5 mm² - Branco	9.64 m
2.5 mm² - Amarelo	22.8 m
2.5 mm² - Azul claro	30.99 m
2.5 mm² - Branco	30.99 m
Dispositivo Elétrico - embutido	
Placa 2x4"	
Interruptor simples - 1 tecla	2 pç
Dispositivo de Proteção	
Disjuntor unipolar termomagnético (220 V/127 V) - norma UL	
15 A - 5 kA	2 pç
Eletroduto PVC flexível	
Eletroduto leve	
3/4"	40.64 m
Quadro distrib. chapa pintada - embutir	
Barr. bif., no Fuse+disj. geral - UL	
Cap. 12 disj. unip. - In barr. 100 A	1 pç

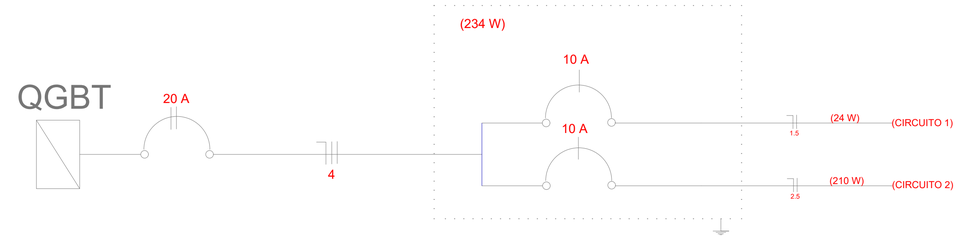

QUADRO DE CARGAS - PROJETO UBS SAMUEL MOTA

Circuito	Descrição	V	Iluminação (W)		Pot. Total (VA)	Pot. Total. (W)	In (A)	FASES	In -R (A)	In -S (A)	In -T (A)	FP	Seção (mm²)	Ic (A)	Disj (A)	FCT	FCA
			24	35													
1	CIRCUITO 1	127	1		26	24	0,21	R	0,21			0,92	1.5	17,5	10	1	1,00
2	CIRCUITO 2	127		6	228	210	1,80	R	1,80			0,92	2.5	24	10	1	1,00
TOTAL						234			2,00	0,00							

SEPLAN Secretaria Municipal de Planejamento | PREFEITURA DE ALTAMIRA

PROJETO: PROJETO ELÉTRICO REFORMA E AMPLIAÇÃO UBS VILA CANOPUS - SAMUEL MOTA

PRANCHA: ELÉTRICO

SECRETÁRIA MUNICIPAL DE PLANEJAMENTO: Renata Machado Mengoni

ENDEREÇO: DISTRITUO DE VILA CANOPUS

Eng. Civil Whindson Mafra
Eng. Eletricista Matheus Santos
Arq. Natassia Novais

COORDENADOR DE ARQUITETURA: Matheus Santos Nascimento

MATRÍCULA: 1521491518

ESCALA: Indicada

ÁREA TOTAL: 1040,03m²

ÁREA CONSTRUÍDA: 1040,03m²

DATA: JUN/2026

01/01