
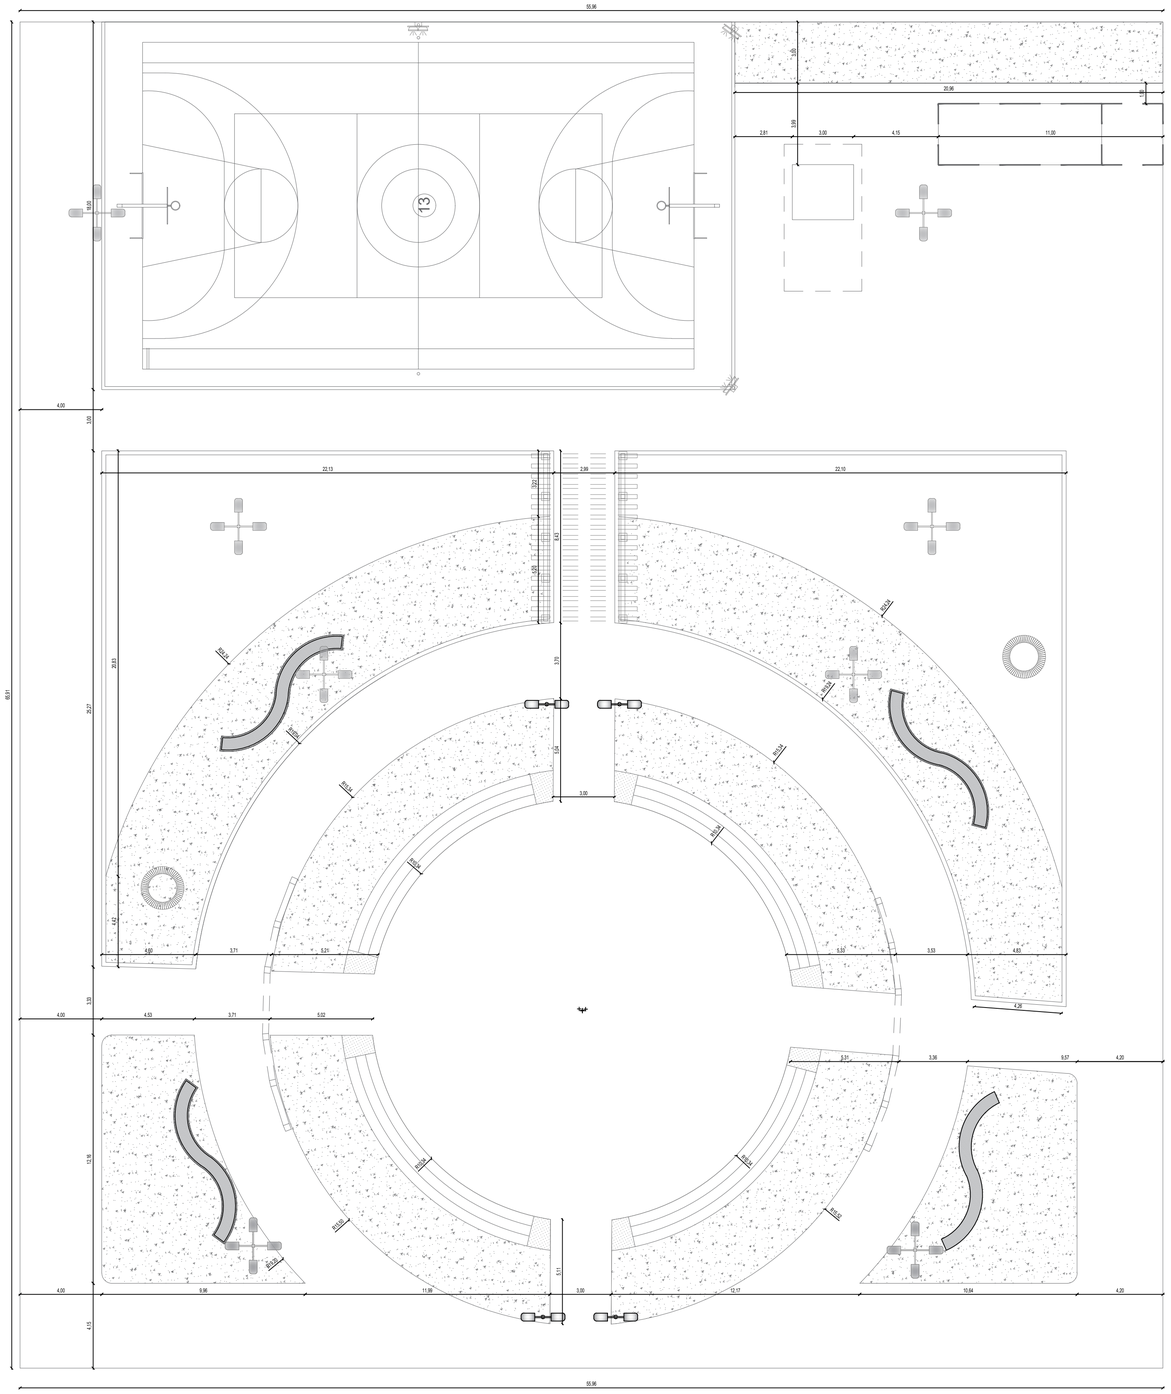


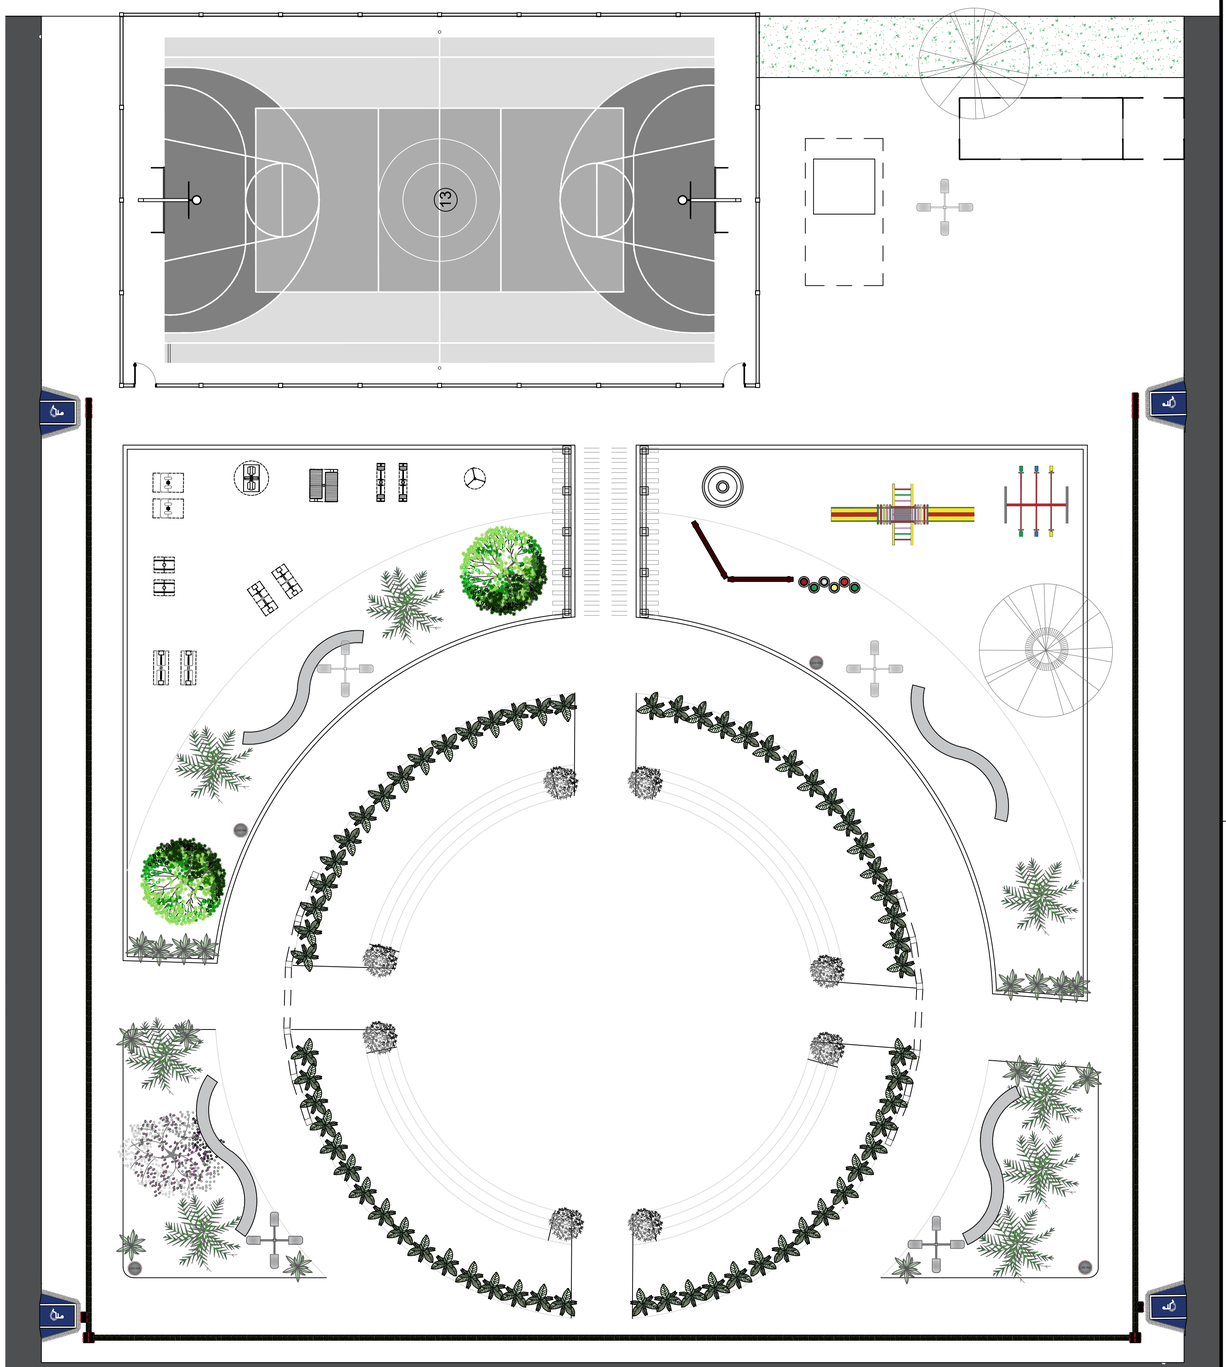

PRAÇA DA CULTURA
PLANTA BAIXA
ESCALA - 1:125


PRAÇA DA CULTURA
PLANTA HUMANIZADA
ESCALA - 1:125

DETALHES ACESSIBILIDADE


LEGENDA


	PISO ALERTA 0,25 x 0,25 m - INDICANDO OBSTÁCULO, MUDANÇA DE ROTA, RAMPA, ETC.
	PISO DIRECIONAL 0,25 x 0,25 m INDICANDO A ROTA



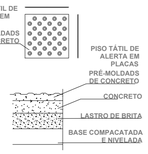



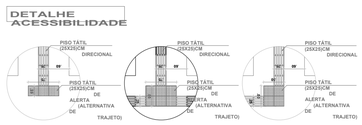

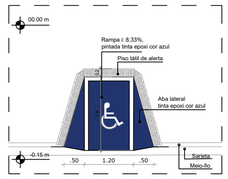

DETALHE 03 - RAMPA ACESSÍVEL
ESCALA - 1:75

PROJETO: PRAÇA DA CULTURA			
ENDEREÇO: TV.VITÓRIA RÉGIA, JARDIM PRIMAVERA, ALTAMIRA - PA			01/04
PRANCHA: PLANTA BAIXA E PLANTA HUMANIZADA			
ESCALA: INDICADA	ÁREA CONSTRUIDA: 1.805,42m²	ÁREA TOTAL: 3.688,20m²	DATA: ABRIL/2026

PROIBIDA A REPRODUÇÃO TOTAL OU PARCIAL DESTE DESENHO SEM AUTORIZAÇÃO DOS AUTORES - LEI 5988 DE 1973)