

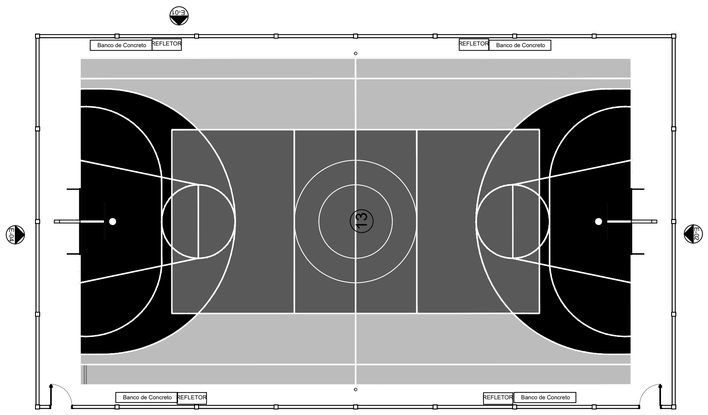



PLANTA BAIXA - PADRÃO PINTURA
QUADRA PRAÇA DA CULTURA
ESCALA - 1:100

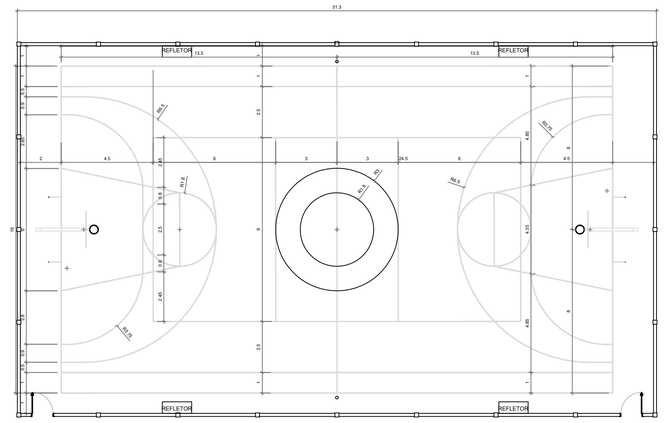


PLANTA BAIXA - PADRÃO PINTURA
QUADRA PRAÇA DA CULTURA
ESCALA - 1:100

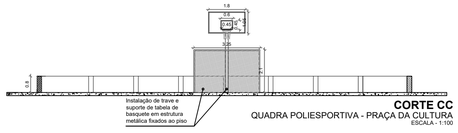

CORTE CC
QUADRA POLIESPORTIVA - PRAÇA DA CULTURA
ESCALA - 1:100

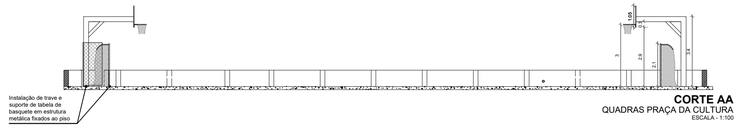


CORTE AA
QUADRAS PRAÇA DA CULTURA
ESCALA - 1:100

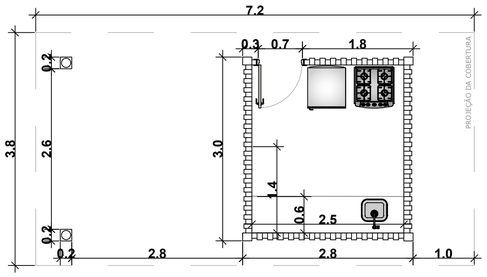


FACHADA PLANTA BAIXA

ÁREA CONSTRUIDA = 20,28m²
ESCALA: 1/75

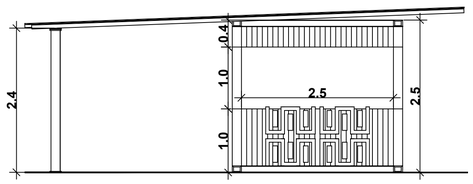


FACHADA FRONTAL

ÁREA CONSTRUIDA = 20,28 m²
ESCALA: 1/75

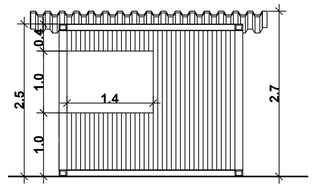


FACHADA DIREITA

ÁREA CONSTRUIDA = 20,28m²
ESCALA: 1/75

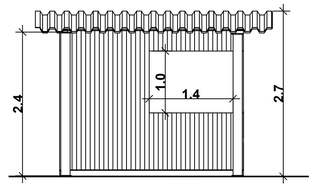

FACHADA ESQUERDA


ÁREA CONSTRUIDA = 20,28 m²
ESCALA: 1/75

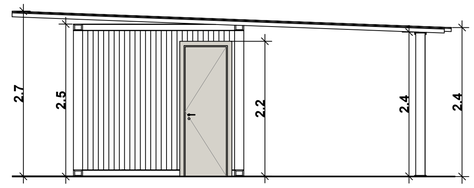


FACHADA POSTERIOR

ÁREA CONSTRUIDA = 20,28m²
ESCALA: 1/75



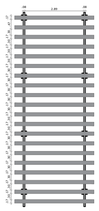

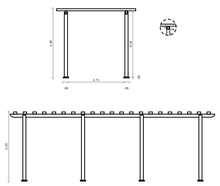


DETALHES ACESSIBILIDADE

LEGENDA


PISO ALERTA 0,25 x 0,25 m - INDICANDO OBSTÁCULO, MUDANÇA DE ROTA, RAMPA, ETC.

PISO DIRECIONAL 0,25 x 0,25 m INDICANDO A ROTA



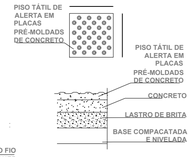

DETALHE ACESSIBILIDADE

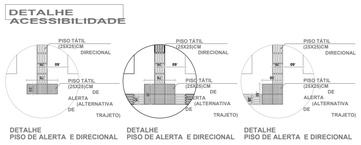



PROJETO: PRAÇA DA CULTURA			
ENDEREÇO: TV.VITÓRIA RÉGIA, JARDIM PRIMAVERA, ALTAMIRA - PA			04/04
PRANCHA: PROJETO ARQUITETÔNICO QUIOSQUE E DETALHAMENTO DE EQUIPAMENTOS URBANOS			
ESCALA: INDICADA	ÁREA CONSTRUIDA: 1.805,42m²	ÁREA TOTAL: 3.688,20m²	DATA: ABRIL/2026

PROIBIDA A REPRODUÇÃO TOTAL OU PARCIAL DESTE DESENHO SEM AUTORIZAÇÃO DOS AUTORES - LEI 5988 DE 1973)