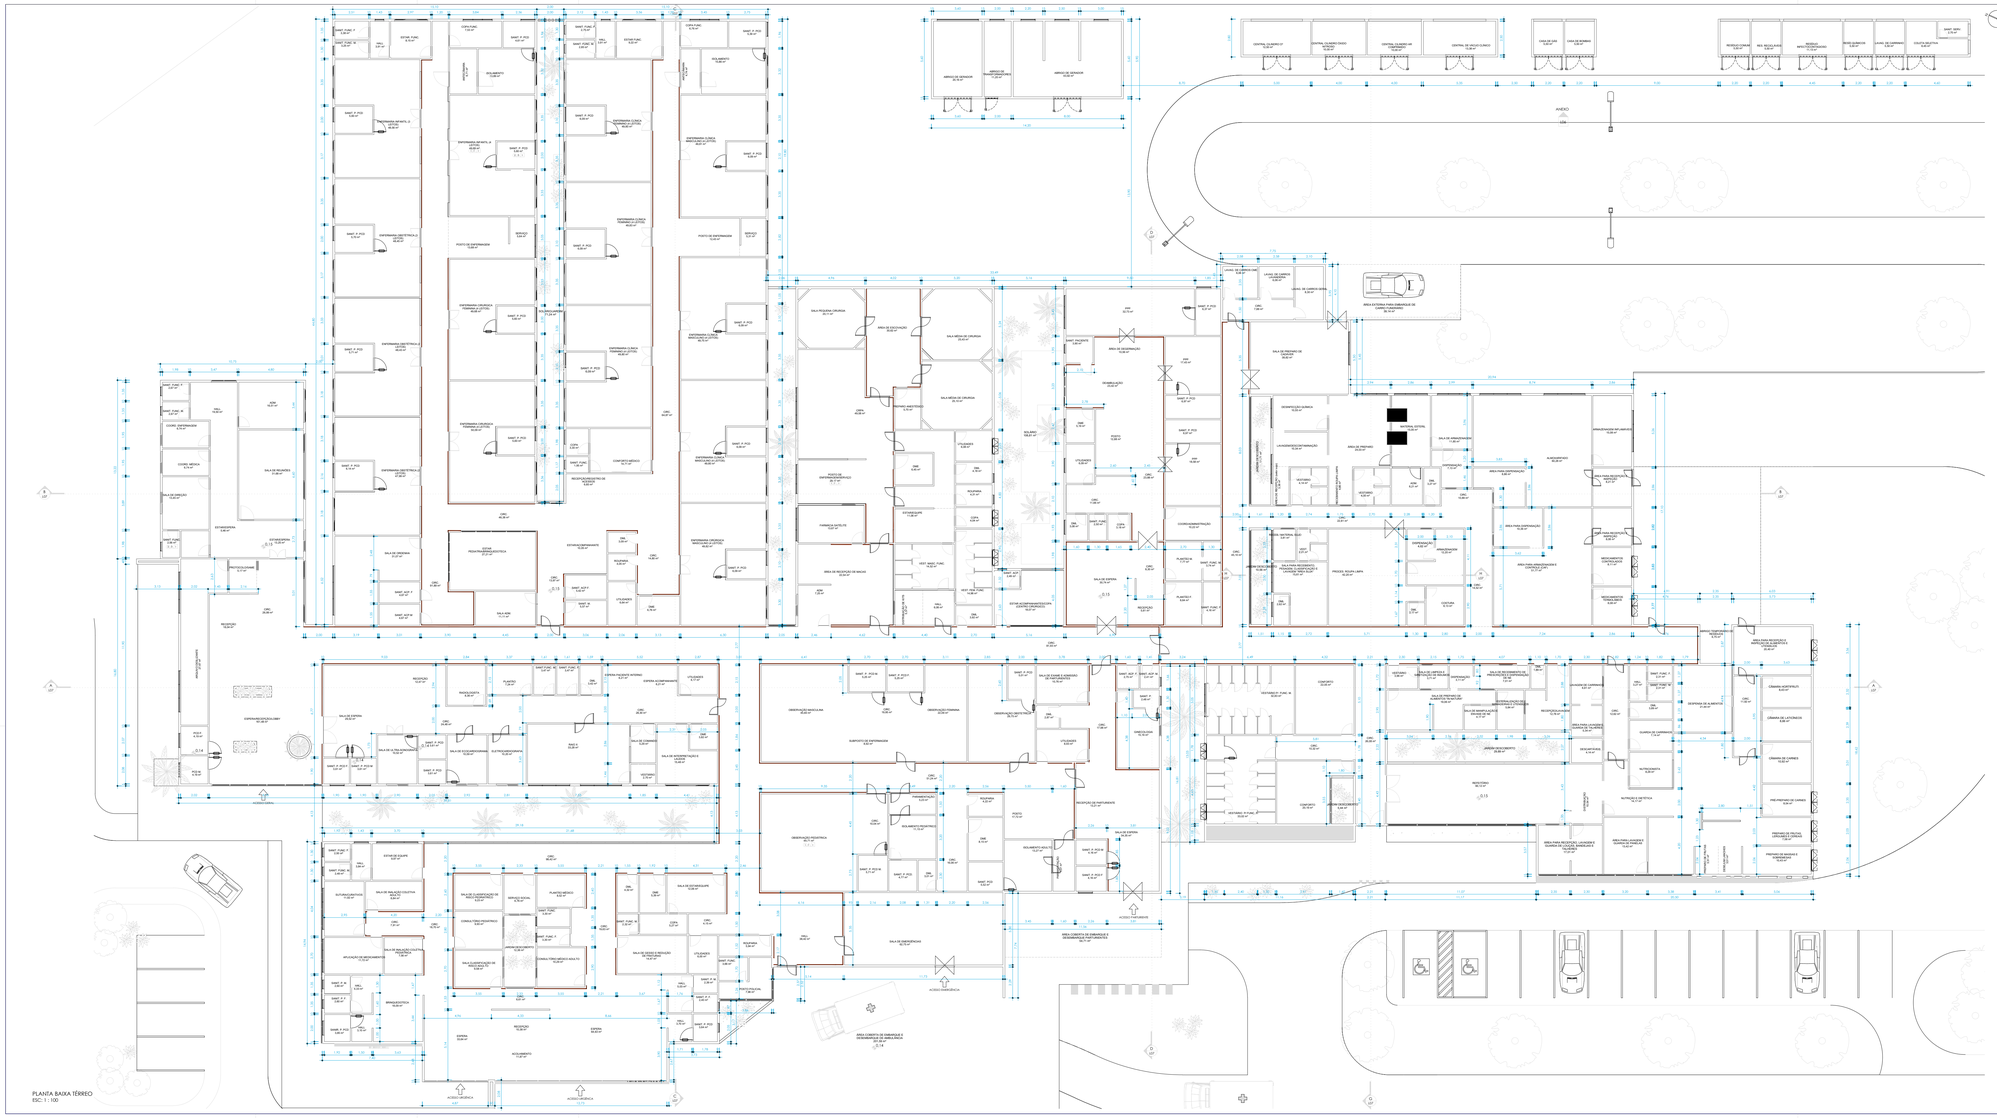

PLANTA BAIXA TÉRREO
ESC: 1 : 100

Documento assinado digitalmente
gov.br
EDAL DE SOUZA LEONA:52089960
Data: 12/02/2026 14:23:46-0300
Verifique em https://validar.iti.gov.br

NOTA	ASSINATURA RESPONSÁVEL LEGAL
	ASSINATURA PROJETO / RESPONSÁVEL TÉCNICO
REVISÃO	ASSINATURA APROVAÇÃO
REV.00	
REV.01	
REV.02	
REV.03	
REV.04	
REV.05	

SESAB – SECRETARIA DA SAÚDE DO ESTADO DA BAHIA
DIOP – DIRETORIA DE OBRAS PÚBLICAS E PATRIMÔNIO
CHT – COORDENAÇÃO DE ARQUITETURA E OBRAS

GOVERNO DO ESTADO BAHIA NOVOS TEMPOS

UNIDADE Hospital de Maracás

PROJETO
Unidade Nova

ENDEREÇO Rua 02 SE, ALIAS SBT, CENTRO / MARACÁS - BAL, CEP: 45.360-000

ETAPA PROJETO
ANTEPROJETO

RESPONSÁVEL TÉCNICO Eng. Civil — CAU NºA42354-5

PLANTA
PLANTA BAIXA PV. TERREO

ESCALA 1:100

DATA 12/02/2026

FOLHA
04