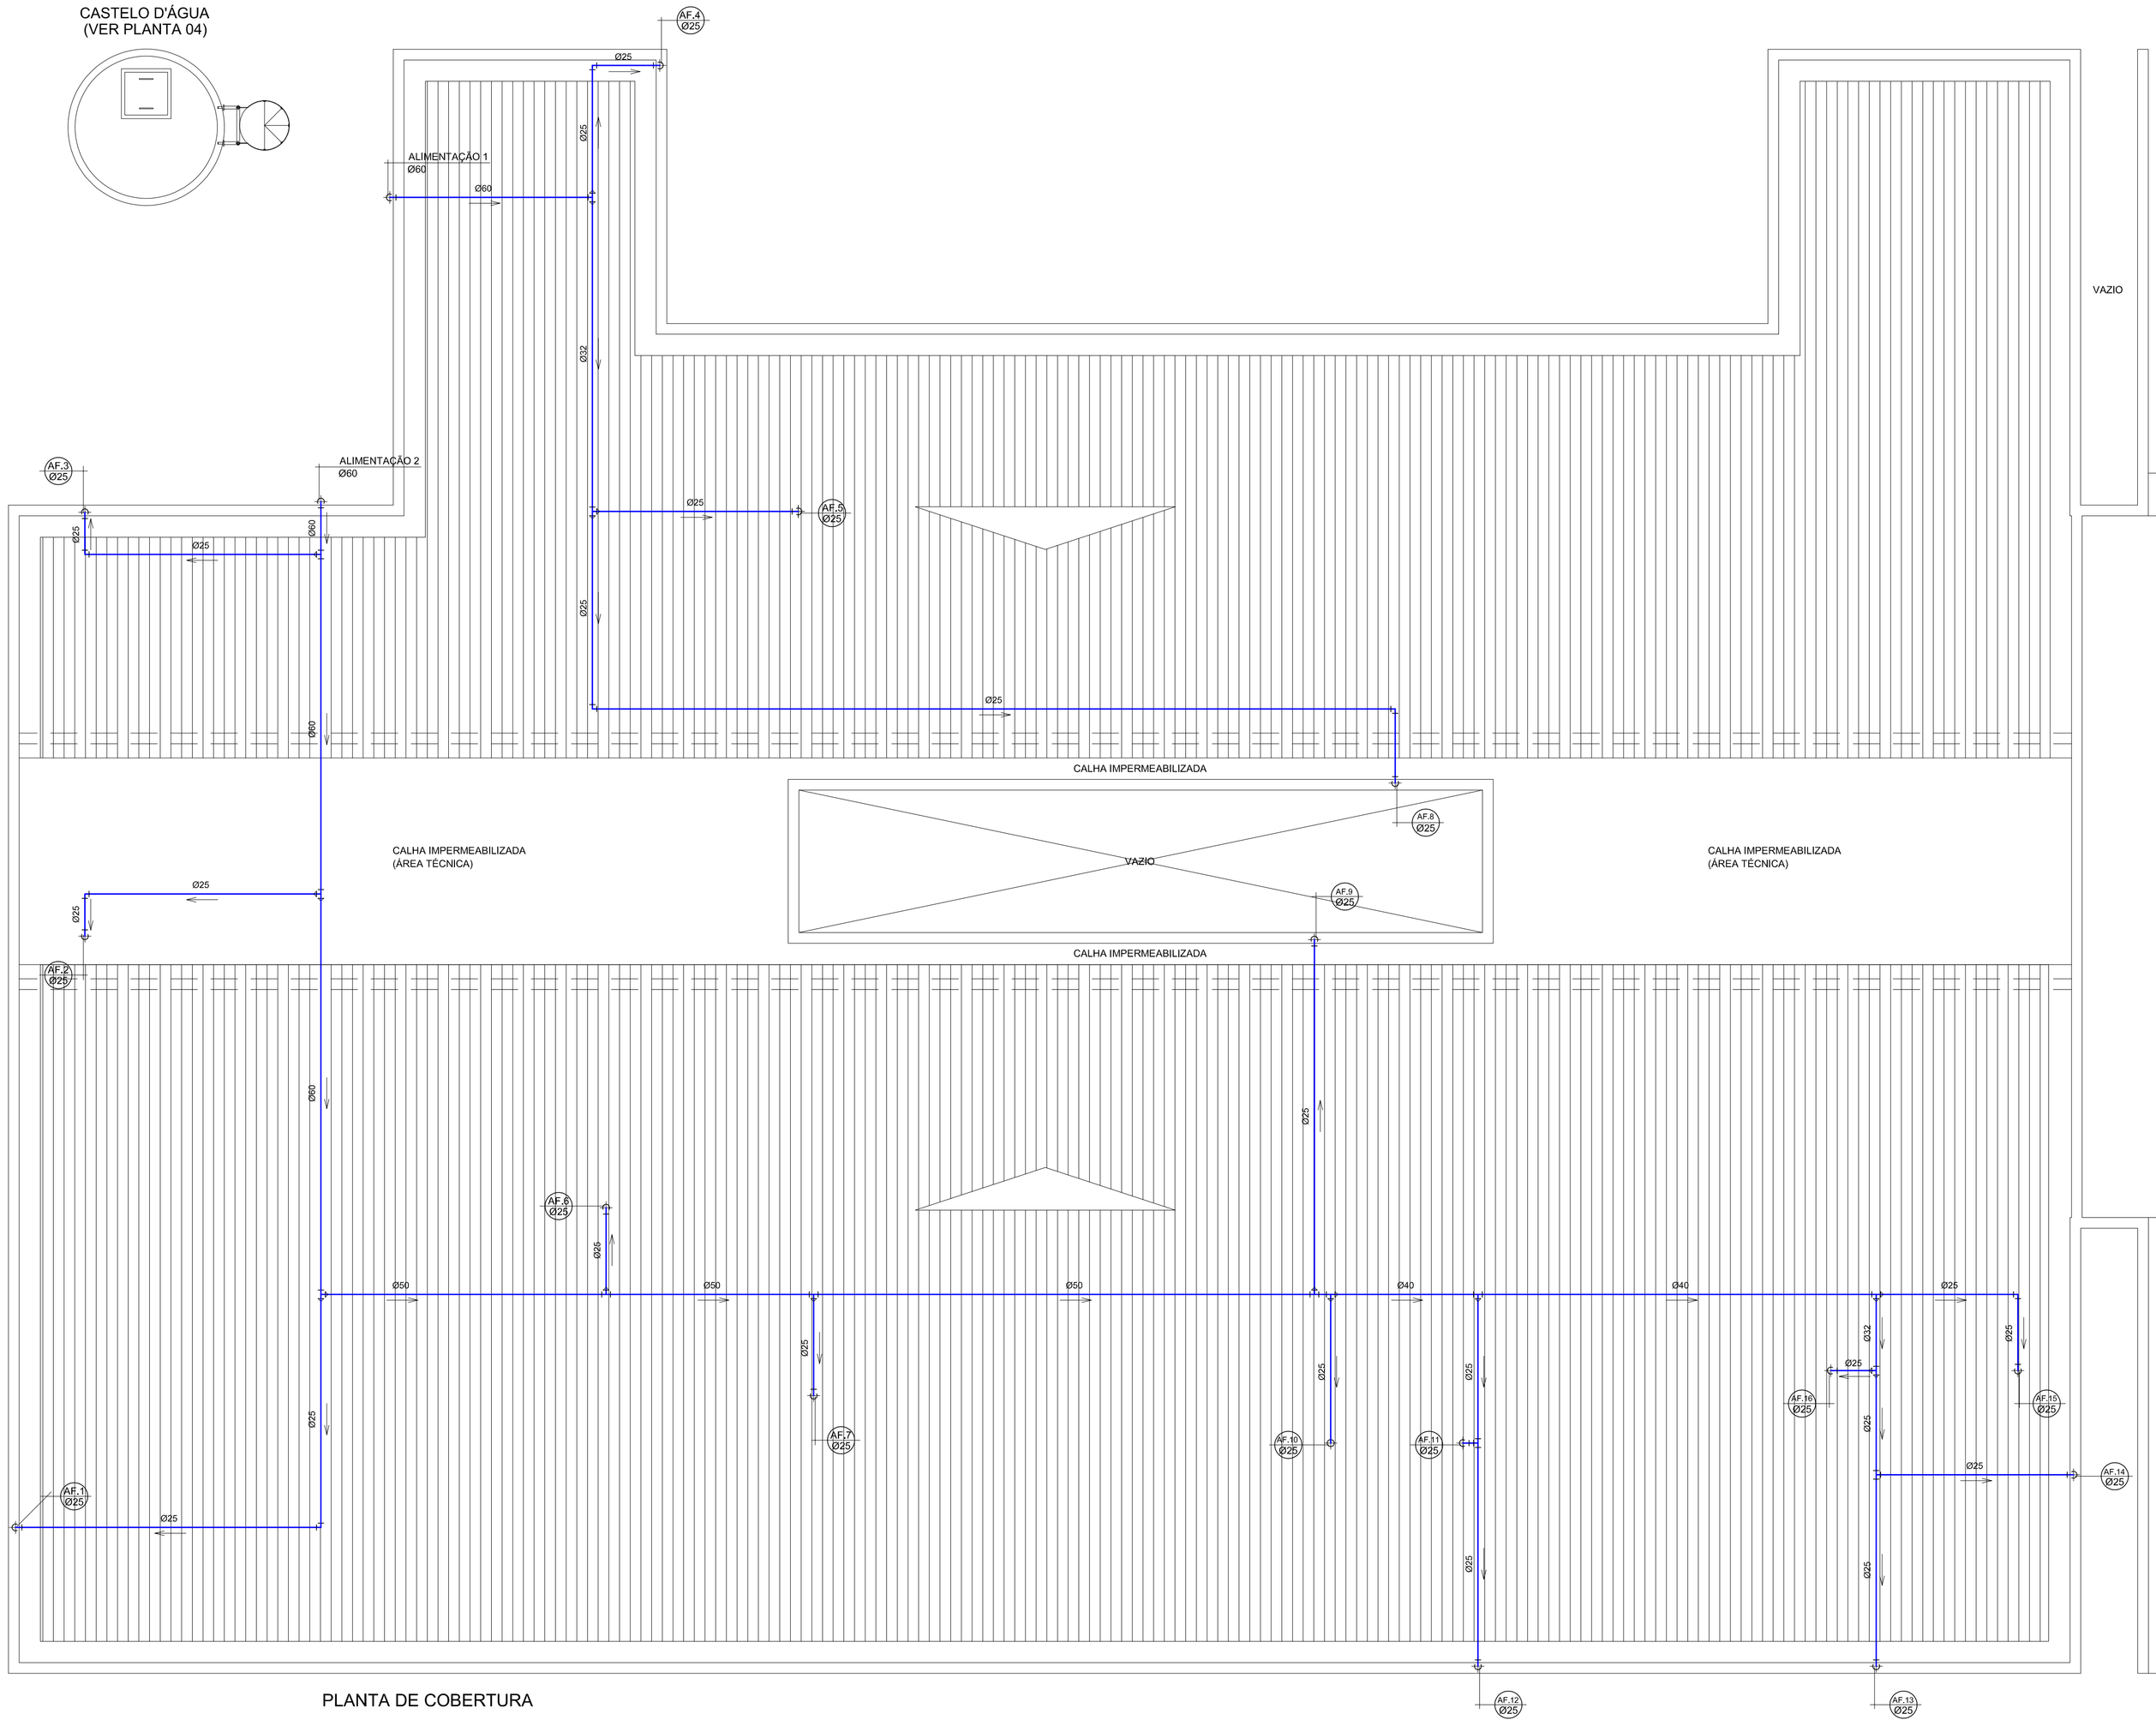

PLANTA DE COBERTURA

Documento assinado digitalmente
gov.br
conforme MP nº 2.200-2 de 24/08/2001, que institui a Infraestrutura de Chaves Públicas Brasileira - ICP-Brasil.
Para verificar as assinaturas vá ao site https://validar.iti.gov.br e utilize o código verificador: 2025.10.15 20:55:25 -03'00'

NOTA:

ASSINATURA: RESPONSÁVEL LEGAL

ASSINATURAS: PROJETO - RESPONSÁVEL TÉCNICO

REVISÃO

REV_06

REV_05

REV_04

REV_03

REV_02

REV_01 - 14/10/2025 - Emissão Inicial

ASSINATURA: APROVAÇÃO

SESAB - SECRETARIA DA SAÚDE DO ESTADO DA BAHIA
CENF - COORDENAÇÃO EXECUTIVA DE INFRAESTRUTURA DA REDE FÍSICA DA SESAB
CAS - COORDENAÇÃO DE ARQUITETURA EM SAÚDE

GOVERNO DO ESTADO BAHIA SECRETARIA DA SAÚDE

EAS: UNIDADE DE COLETA E TRANSFUSÃO

PROJETO:
PROJETO EXECUTIVO DE INST. HIDRÁULICAS

ENDEREÇO: Brumado - Ba

ETAPA PROJETO:
PROJETO EXECUTIVO

RESPONSÁVEL TÉCNICO: AUTRAN NASCIMENTO JR. | CAU Nº: A21.361-6

PLANTA:
PLANTA BAIXA - COBERTURA

ESCALA: 1/50

DATA: OUTUBRO 2025

FOLHA:
HID02

FORMATO : 90 x 60cm