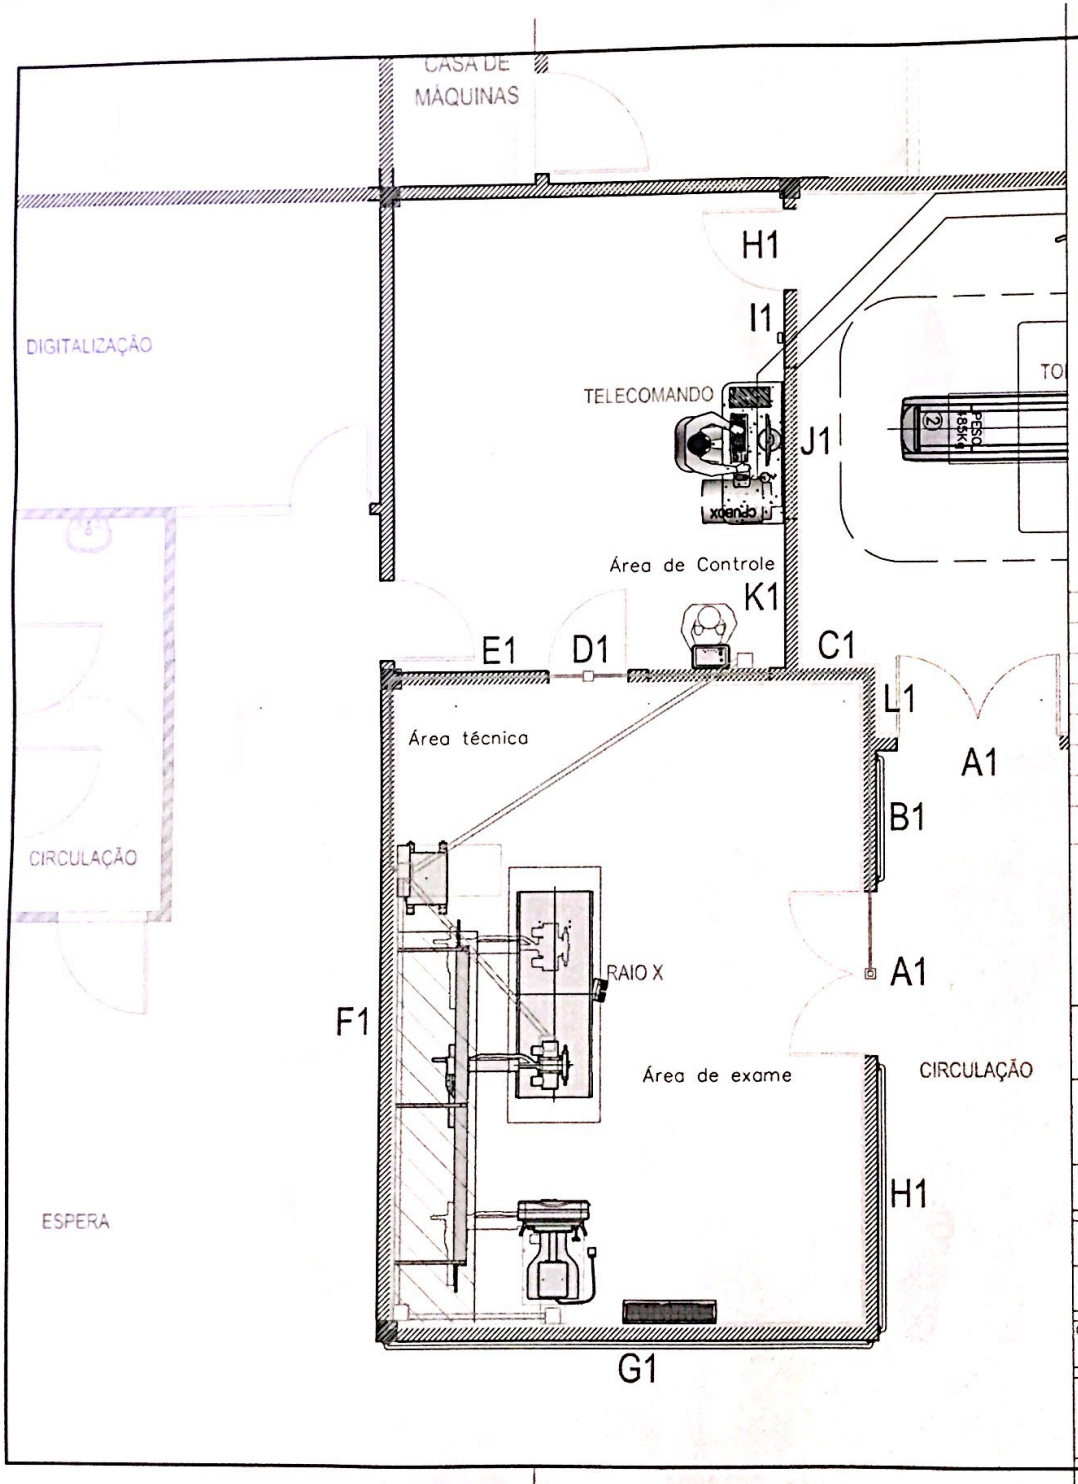

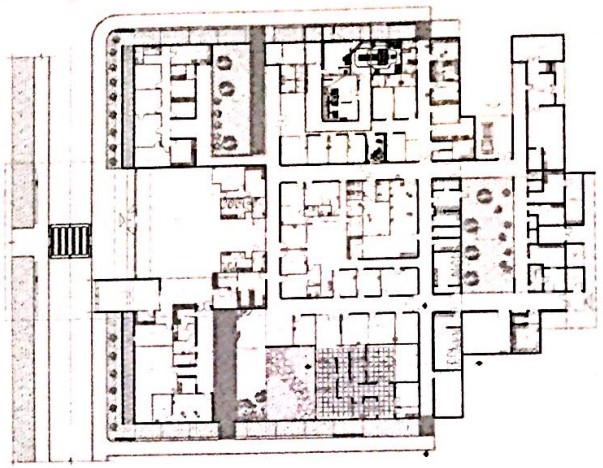

1 PL. CHAVE - RAIO X
ESCALA: SEM

REV	POR	DATA	DESCRIÇÃO
00			EMISSÃO INICIAL

REVISÕES

CONDER
Companhia de Desenvolvimento Urbano do Estado da Bahia

BAHIA
GOVERNO DO ESTADO
TERRA-MÃE DO BRASIL

PROJETO EXECUTIVO
POLICLÍNICA TIPO II - A

01/01

PLANTA BAIXA DO RAIO X - PROJETO BLINDAGEM

BLINDAGEM

ENDEREÇO: DIVERSOS			MUNICIPIO: DIVERSOS/BA	
PROJETO: CARLOS OLIVEIRA JÚNIOR - ABFM ET 0743 /	ESCALA: 1/ 50	DATA: JUN/2017	SERVIÇO: CONSTRUÇÃO	ORDEM SERVIÇO:
RESPONSÁVELTÉCNICO: CARLOS OLIVEIRA JÚNIOR	CREA/CAU:	DESENVOLVIMENTO: CARLOS OLIVEIRA JÚNIOR	DESENHISTA:	
ORGÃO: SECRETARIA DA SAÚDE		CLIENTE: SESAB		
EMPRESA: Prof. Carlos Júnior Físico ABFM 743			RESPONSAVEL TÉCNICO EMPRESA	
			CREA/CAU EMPRESA	

Scanned by CamScanner