




CORTE - B B

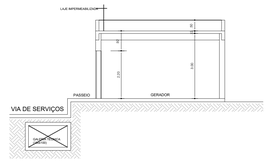


CORTE - B B

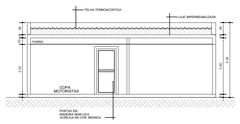


CORTE - A A

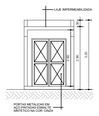


CORTE - A A

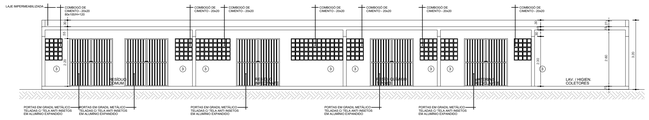


CORTE - A A

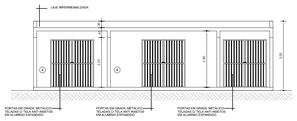

CORTE - A A

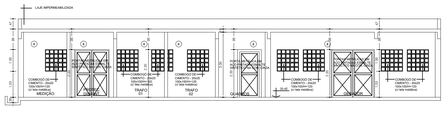


CORTE - A A

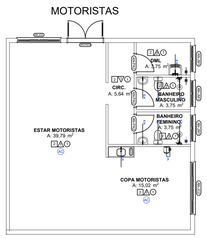


PLANTA LAYOUT




PL. LAYOUT

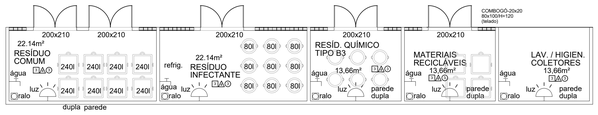


PLANTA LAYOUT

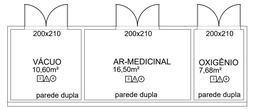


PLANTA LAYOUT

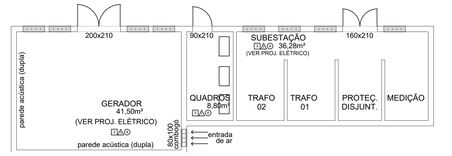


PLANTA LAYOUT

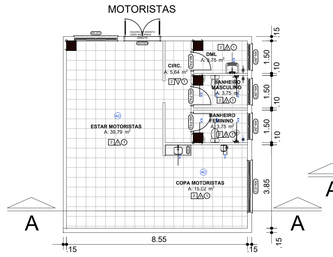


PLANTA BAIXA

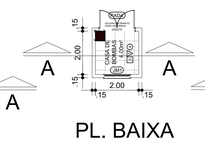


PL. BAIXA

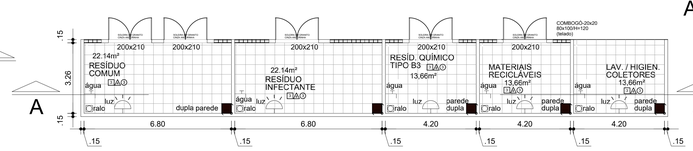


PLANTA BAIXA

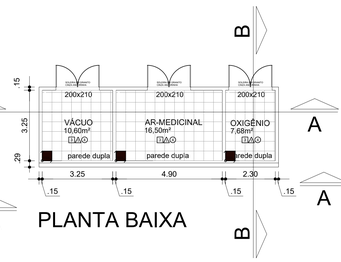

PLANTA BAIXA

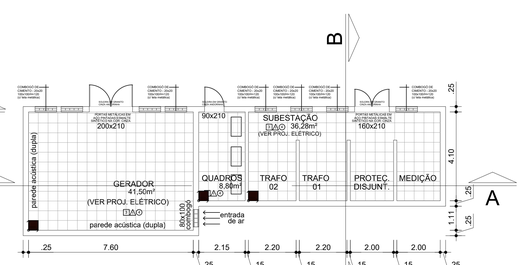


PLANTA BAIXA

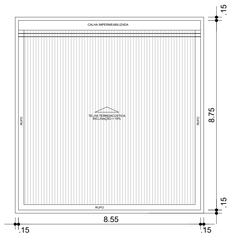


COBERTURA




COB.

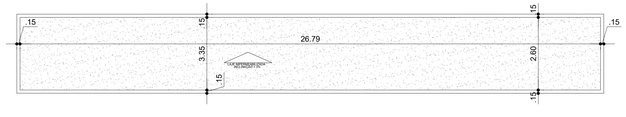

COBERTURA

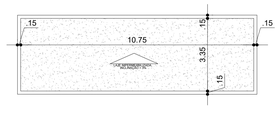

COBERTURA

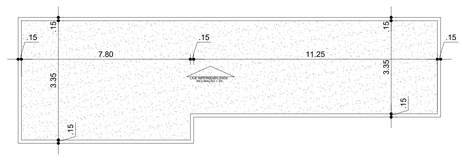

COBERTURA

ANEXO MOTORISTAS

ANEXO C.BOMBAS

ANEXO ABRIGO RESÍDUOS

ANEXO GASES MEDICIN.

ANEXO CENTRAL DE ENERGIA

LEGENDA:

PISO

1 PORCELANATO TÉCNICO ACETINADO (80X80cm)
2 CERÂMICA ACETINADA (45X45cm), NA COR BRANCA
3 PISO ALTA RESISTÊNCIA (8mm)
4 PISO VINÍLICO CONDUTIVO (2,2mm)

PAREDE

1 PINTURA ACRÍLICA FOSCO, NA COR BRANCA
2 CERÂMICA ACETINADA (45X45cm), NA COR BRANCA
3 REVESTIMENTO LAMINADO MELAMÍNICO (ATÉ H=85cm), BATEMACAS (H=92cm) E PINTURA ACRÍLICA FOSCO (H=85cm ATÉ O FORRO), NA COR BRANCA
4 PINTURA EPÓXI, NA COR BRANCA

TETO

1 GESSO ACARTONADO, MASSA CORRIDA PVA E PINTURA PVA LATEX, NA COR BRANCA
2 PLACA MODULAR EM PVC (125 X 62,5mm) NA COR BRANCA
3 REBOCO, MASSA CORRIDA ACRÍLICA E PINTURA EPÓXI NA COR BRANCA
4 REBOCO, MASSA CORRIDA PVA E PINTURA PVA LATEX NA COR BRANCA

gov.br Documento assinado digitalmente
JOSE FERREIRA NOBRE NETO
Data: 14/01/2026 16:58:49-0300
Verifique em https://validar.iti.gov.br

NOTA:

ASSINATURAS:

REVISÃO

REV_01
REV_02
REV_03
REV_04
REV_05
REV_06

GOVERNO DO ESTADO BAHIA SECRETARIA DA SAÚDE

SESAB - SECRETARIA DA SAÚDE DO ESTADO DA BAHIA
CERF - COORDENAÇÃO EXECUTIVA DE INFRAESTRUTURA DA REDE FÍSICA DA SESAB
CAB - COORDENAÇÃO DE ARQUITETURA EM SAÚDE

EAS: POLICLÍNICA

PROJETO:
CONSTRUÇÃO

ENDEREÇO: DIVERSOS MUNICÍPIOS DO ESTADO DA BAHIA

ETAPA PROJETO:
PROJETO EXECUTIVO - ANEXOS

RESPONSÁVEL TÉCNICO: JOSÉ FERREIRA NOBRE NETO | CAU/ Nº: A 42.651-2

PLANTA:
PL. LAYOUT/ CORTES ANEXOS

ESCALA: 1/100

DATA: NOVEMBRO 2025

FOLHA:
07/20