



ABRIGO DE RESÍDUOS - PLANTA BAIXA

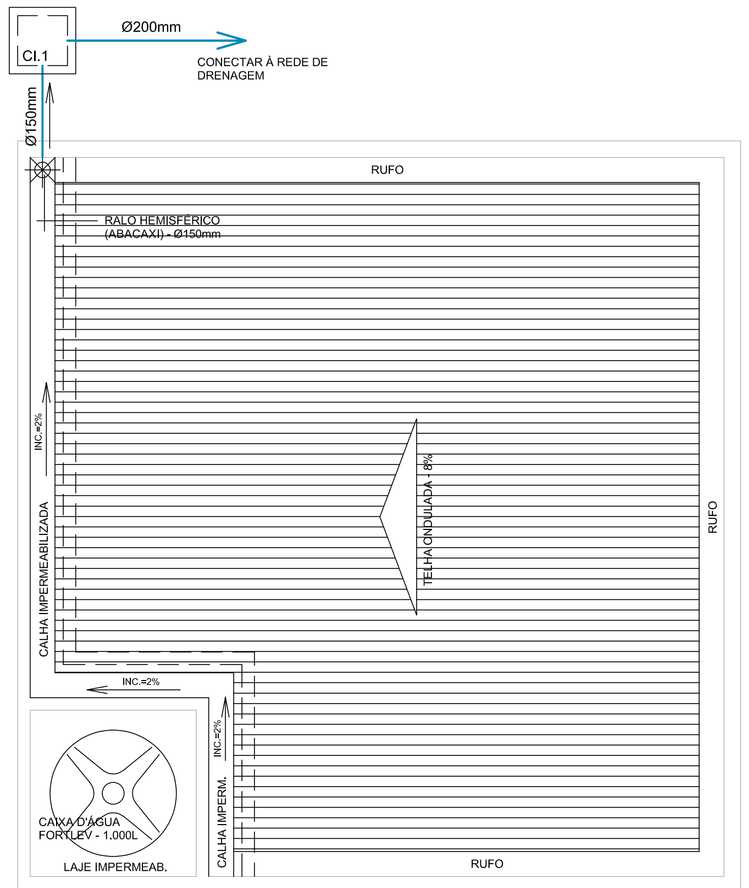


MOTORISTAS - PLANTA BAIXA

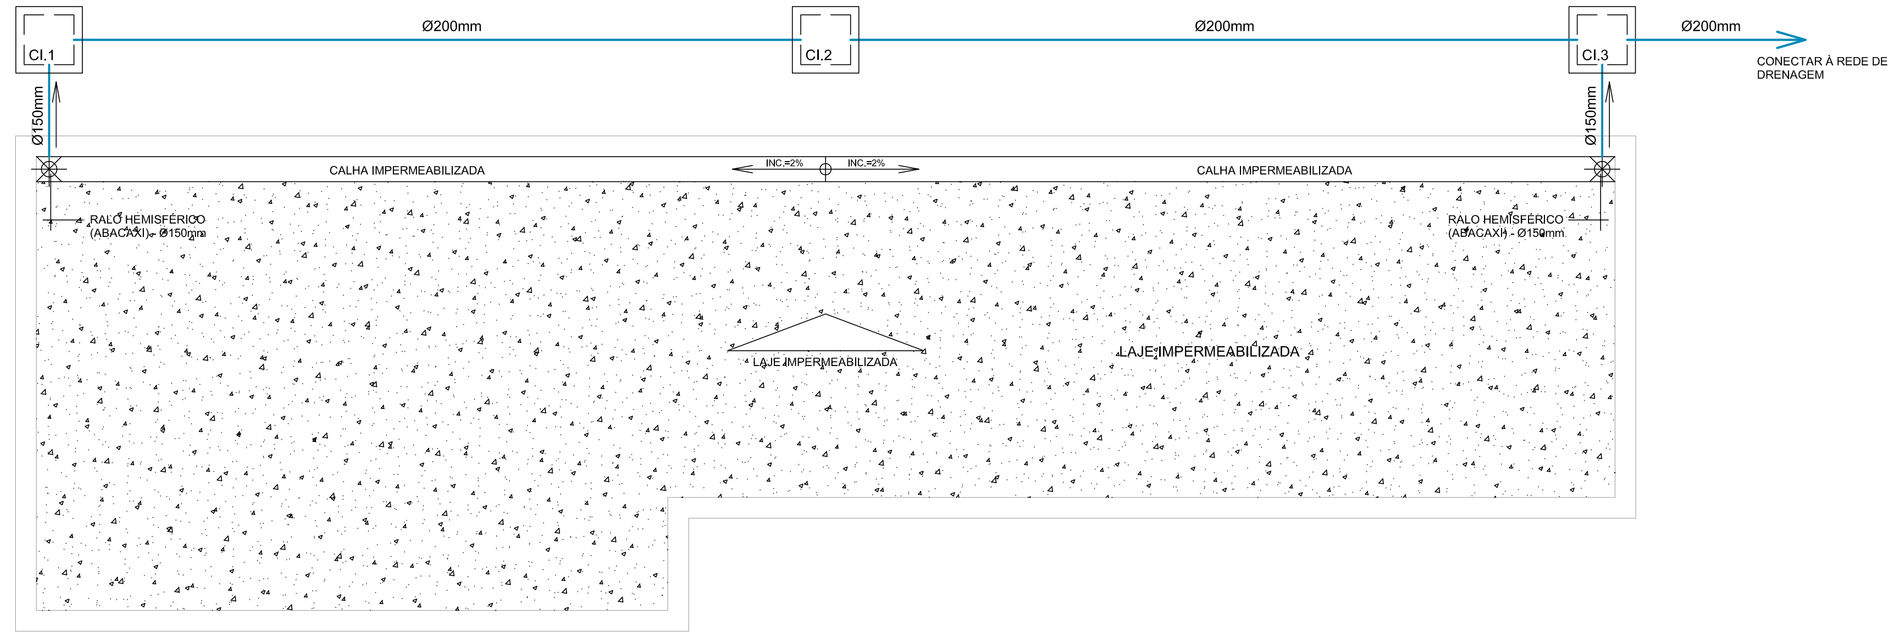


GERADOR / SUBESTAÇÃO - PLANTA BAIXA

QUANTITATIVO (#)		
CÓDIGO	QTD	UNIDADE
Ralo Hemisférico, tipo abacaxi metálico - Ø150mm	6	un
Tubulação esgoto - Ø150mm (pç 6mm)	4	pç
Tubulação esgoto - Ø200mm (pç 6mm)	9	pç
Curva 90° esgoto - Ø150mm	6	un

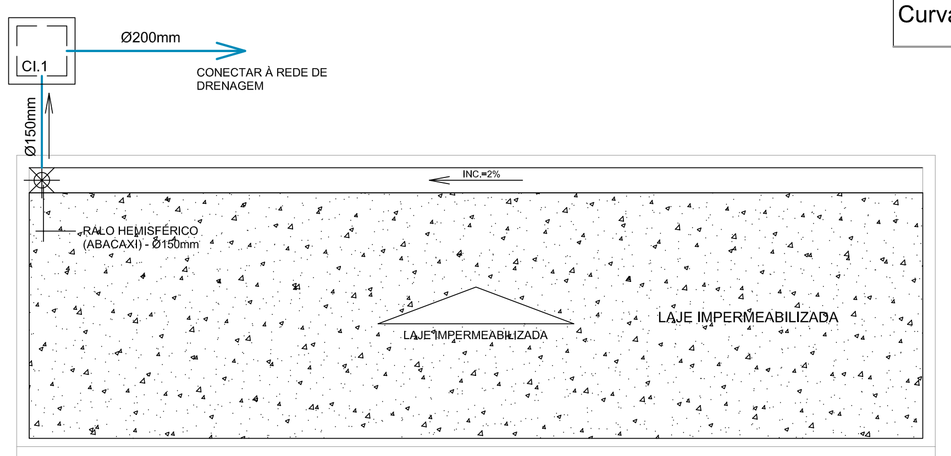

GASES - PLANTA BAIXA

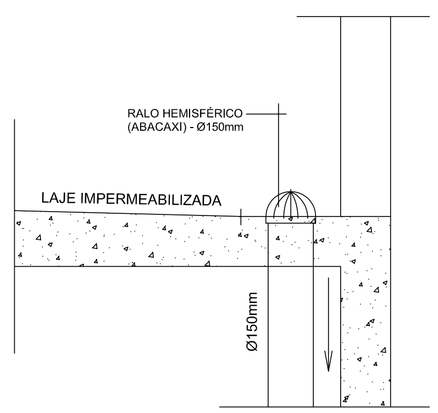

DET. RALO HEMISFÉRICO



NOTA:

ASSINATURAS:

REVISÃO

REV_01
REV_02
REV_03
REV_04
REV_05
REV_06

SESAB - SECRETARIA DA SAÚDE DO ESTADO DA BAHIA
CERF - COORDENAÇÃO EXECUTIVA DE INFRAESTRUTURA DA REDE FÍSICA DA SESAB
CAS - COORDENAÇÃO DE ARQUITETURA EM SAÚDE

EAS: POLICLINICA - PAC - SAÚDE

PROJETO:
Policlínica Projeto Padrão

ENDEREÇO: DIVERSOS MUNICIPIOS

ETAPA PROJETO:
PROJETO EXECUTIVO - DRENAGEM PLUVIAL

RESPONSÁVEL TÉCNICO: AUTRAN NASCIMENTO JR. | CAU Nº: A21.361-6

PLANTA:
PLTS BXS / DET. - ABRIGO RESID. / ANEXO MOT. GASES E SUBEST. / GERADOR

ESCALA: 1:50

DATA: JANEIRO 2026

FOLHA:
01/01

Documento assinado digitalmente
gov.br AUTRAN NASCIMENTO JUNIOR
Data: 21/01/2026 14:13:45 -0300
Verifique em https://validar.iti.gov.br