



ABRIGO DE RESÍDUOS - PLANTA BAIXA



MOTORISTAS - PLANTA BAIXA

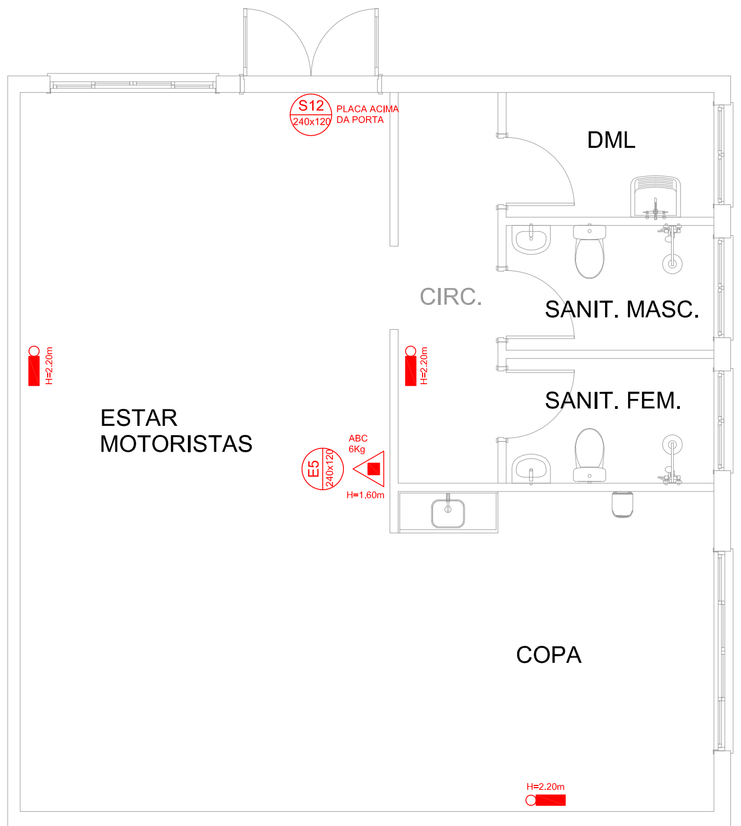

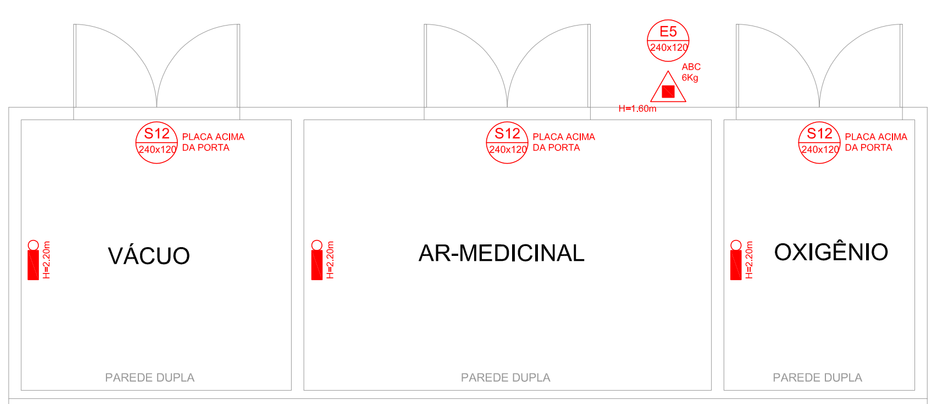

GASES - PLANTA BAIXA

BLOCO AUTÔNOMO - LUZ EMERGÊNCIA


Detalhes técnicos

Cor	Branco
Número de lâmpadas	30
Voltagem	110/220 Volts
Direção da luz	LED
Fonte de alimentação	Energia elétrica
Tipo de interruptor	Botão de apertar
Tipo de instalação de interruptor	Montagem na parede ou teto
Tipo de lâmpada	LED
Etiqueta Nacional de Eficiência Energética (ENCE)	0,9
Fluxo luminoso	100 lm
Potência em watts	2 watts
Pilha(s) ou bateria(s):	12V (necessita de baterias)
Número do modelo:	48LEM30L0000



QUANTITATIVO (#)		
CÓDIGO	QTD	UNIDADE
Extintor de Incêndio Abc, 6kg Com Suporte	7	un
Luminária De Emergência 30 LEDS 2W - Bivolt Bateria até 6 horas Luz Branca Fria	14	un
E5 - Placa de Sinalização Extintor - Fotoluminescente: Dim.: 20x20cm	7	un
S12 - Placa de Sinalização Saída S12 Fotoluminescente Abnt Verde-musgo: Dim.: 24x12cm	6	un

INST. EXTINTORES

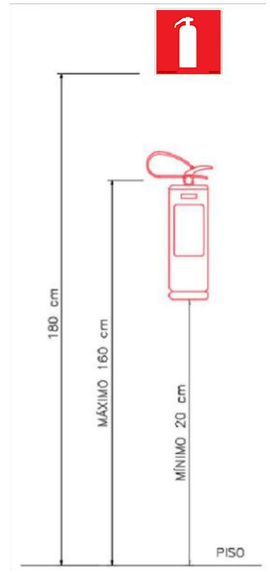

S12 240x120 S12 - Placa de Sinalização Saída S12 Fotoluminescente Abnt Verde-musgo: Dim.: 24x12cm



E5 200x200 E5 - Placa de Sinalização Extintor - Fotoluminescente: Dim.: 20x20cm



ABC 6Kg Extintor de Incêndio Abc, 6kg Com Suporte

Luminária De Emergência 30 LEDS 2W - Bivolt Bateria até 6 horas Luz Branca Fria

Documento assinado digitalmente
gov.br
AUTRAN NASCIMENTO JUNIOR
Data: 21/01/2026 14:13:45 -0300
Verifique em https://validar.iti.gov.br

NOTA:

ASSINATURAS:

REVISÃO
REV_01
REV_02
REV_03
REV_04
REV_05
REV_06

GOVERNO DO ESTADO BAHIA SECRETARIA DA SAÚDE

SESAB - SECRETARIA DA SAÚDE DO ESTADO DA BAHIA
CERF - COORDENAÇÃO EXECUTIVA DE INFRAESTRUTURA DA REDE FÍSICA DA SESAB
CAS - COORDENAÇÃO DE ARQUITETURA EM SAÚDE

EAS: POLICLINICA - PAC - SAÚDE

PROJETO:
Policlínica Projeto Padrão

ENDEREÇO: DIVERSOS MUNICIPIOS

ETAPA PROJETO:
PROJETO EXECUTIVO - PCI

RESPONSÁVEL TÉCNICO: AUTRAN NASCIMENTO JR. | CAU Nº: A21.361-6

PLANTA:
PLTS BXS / DET. - ABRIGO RESID. / ANEXO MOT. GASES E SUBEST. / GERADOR

ESCALA: 1/50

DATA: JANEIRO 2026

FOLHA:
01/01