


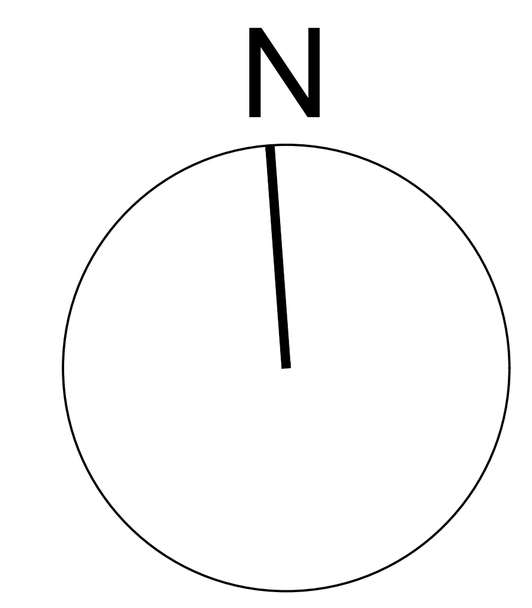

LEGENDA:

- PAREDE EM ALVENARIA
- PAREDE EM DRYALL

PISO

1. PORCELANATO TÉCNICO ACETINADO (80X80cm)
2. CERÂMICA ACETINADA (45X45cm), NA COR BRANCA
3. PISO ALTA RESISTÊNCIA (8mm)
4. PISO VINÍLICO CONDUTIVO (2,2mm)
5. PISO VINÍLICO (2,2mm)

PAREDE

1. PINTURA ACRÍLICA FOSCO, NA COR BRANCA
2. CERÂMICA ACETINADA (45X45cm), NA COR BRANCA
3. REVESTIMENTO LAMINADO MELAMÍNICO (ATÉ H=85cm), BATEMACAS (H=92cm) E PINTURA ACRÍLICA FOSCO (H=85cm ATÉ O FORRO), NA COR BRANCA
4. PINTURA EPÓXI, NA COR BRANCA

TETO

1. GESSO ACARTONADO, MASSA CORRIDA PVA E PINTURA PVA LATEX, NA COR BRANCA
2. PLACA MODULAR EM PVC (125 X 62,5mm) NA COR BRANCA
3. REBOCO, MASSA CORRIDA ACRÍLICA E PINTURA EPÓXI NA COR BRANCA
4. REBOCO, MASSA CORRIDA PVA E PINTURA PVA LATEX NA COR BRANCA

QUADRO DE ÁREAS

ÁREA OCUPADA TOTAL	3.786,73 M2
- ÁREA OCUPADA (EDÍCULAS)	345,89 M2
- ÁREA OCUPADA (EDIFICAÇÃO PRINCIPAL)	3.398,10 M2
- ÁREA PERGOLADO	42,74 M2
ÁREA CONSTRUÍDA TOTAL	3.599,57 M2
- ÁREA CONSTRUÍDA (EDIFICAÇÃO PRINCIPAL)	2.926,00 M2
- ÁREA CONSTRUÍDA (1°. PAVIMENTO)	327,68 M2
- ÁREA CONSTRUÍDA (EDÍCULAS)	345,89 M2
EDÍCULAS	345,89 M2
- SUBESTAÇÃO/ GERADOR	103,13 M2
- CASA DE BOMBAS - CAG	21,52 M2
- ABRIGO DE RESÍDUOS	96,34 M2
- ABRIGO DE GASES MEDICINAIS	40,87 M2
- ESTAR MOTORISTAS	78,74 M2
- CASA DE BOMBAS - HID	5,29 M2
JARDIM INTERNO	129,33 M2

gov.br Documento assinado digitalmente
JOSE FERREIRA NOBRE NETO
Data: 16/01/2026 15:33:50-0300
Verifique em https://validar.iti.gov.br

NOTA:

ASSINATURAS:

REVISÃO

REV_01

REV_02

REV_03

REV_04

REV_05

REV_06

SESAB - SECRETARIA DA SAÚDE DO ESTADO DA BAHIA
CEIRF - COORDENAÇÃO EXECUTIVA DE INFRAESTUTURA DA REDE FÍSICA DA SESAB
CAS - COORDENAÇÃO DE ARQUITETURA EM SAÚDE

GOVERNO DO ESTADO BAHIA SECRETARIA DA SAÚDE

EAS: POLICLÍNICA REGIONAL (PADRÃO MS)

PROJETO: CONSTRUÇÃO

ENDEREÇO: DIVERSOS MUNICÍPIOS DO ESTADO DA BAHIA

ETAPA PROJETO: PROJETO BÁSICO DE ARQUITETURA

RESPONSÁVEL TÉCNICO: JOSÉ FERREIRA NOBRE NETO | CAU Nº: A 42.651-2

PLANTA: PLANTA BAIXA LAYOUT

ESCALA: 1/75

DATA: OUTUBRO 2025

FOLHA: 02/20

A0