

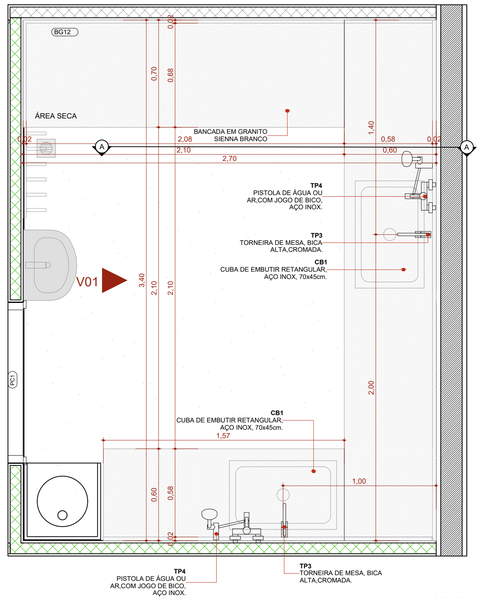


PLANTA BAIXA - BG12 1:20

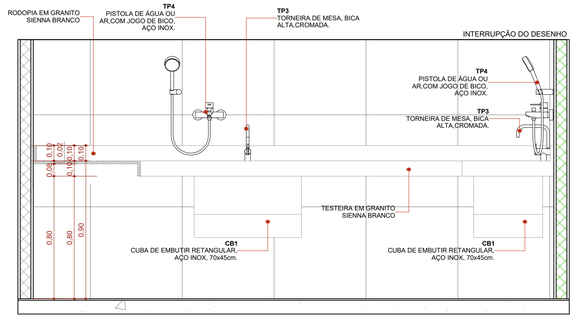


ELEVAÇÃO 01 - BG12 1:20

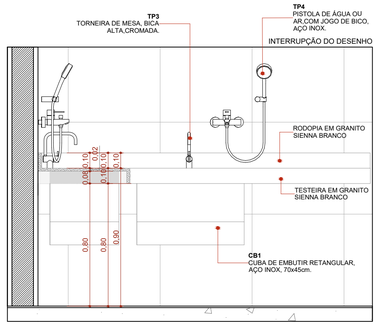


CORTE A - BG12 1:20


Quadro de louças, metais e acessórios		
Cód.	**Qnt.**	**Descrição**
BA1	39	Barra de apoio, reta, fixa, em aço inox, l=70cm, com diâmetro de empunhadura de 30mm. Deverão ser instaladas nos banheiros PCD como suporte para o uso dos equipamentos.
BA2	59	Barra de apoio, reta, fixa, em aço inox, l=40cm, com diâmetro de empunhadura de 30mm. Deverão ser instaladas nos banheiros PCD como suporte para o uso dos equipamentos e nas portas.
BA3	61	Barra de apoio, reta, fixa, em aço inox, l=80cm, com diâmetro de empunhadura de 30mm. Deverão ser instaladas nos banheiros PCD como suporte para o uso dos equipamentos.
BC1	2	Banco articulado nos banheiros adaptados, com estrutura em aço inox, assento em polipropileno na cor branco, fixado na parede com sistema de travamento na vertical, dimensão 70cm x 45cm, com estrutura que suporte até 150kg.
BE1	56	Botão de emergência, item de acessibilidade para banheiros.
BS1	42	Bacia sanitária com caixa de descarga acoplada, na cor branco, inclusive assento na cor branco, contendo conjunto de fixação, anel de vedação e engate plástico.
CB1	2	Cuba para desinfecção de endorcopio. Dimensão 70x45cm profundidade de 50cm.
CB2	6	Cuba de embutir redonda em louça, cor branco, dimensão de 30cm ou equivalente. Incluso válvula de metal cromado e sifão flexível em PVC.
CB3	21	Cuba retangular, em aço inox, dimensão de 40x30cm ou equivalente.Incluso válvula de metal cromado e sifão flexível em PVC.
CB4	2	Cuba grande em aço inox, feita sobre medida.
CH	5	Chuveiro elétrico
DC1	17	Ducha higiênica com registro.
LV1	104	Lavatório com coluna suspensa em louça, cor branco. Acabamento em coluna suspensa. Incluso válvula de metal cromado e sifão flexível em PVC.
LV2	11	Lavatório de canto em louça, cor branca. Incluso válvula de metal cromado e sifão flexível em PVC.
MC	1	Mictório com válvula, na cor branco, contendo conjunto de fixação, anel de vedação.
PD1	6	Pia de despejo/Expurgo hospitalar, em aço inox, com válvula de descarga tipo hidra ou similar.
RS1	68	Ralo sifonado com tampa escamoteável, dimensões 15 x 15cm.
TM1	122	Torneira de mesa, bica baixa, acionamento de pressão, acabamento cromado.
TP1	14	Torneira de parede, para tanque e jardim, com adaptador para mangueira, acabamento e acessórios para fixação e instalação
TP2	10	Torneira de parede cirurgica, acionamento por cotovelo com alavanca longa. Acabamento cromado
TP3	23	Torneira de mesa, bica alta, acionamento por cotovelo, acabamento cromado.
TP4	3	Pistola de água ou ar, com jogo de bico em aço e inox para diferentes instrumentais médicos, com mangueira em espiral flexível e engate rápido. Adaptadores para rede de água ou ar e mangueira.
TQ1	7	Tanque em louça, com coluna, com branca. Acessórios para instalação e fixação cromados

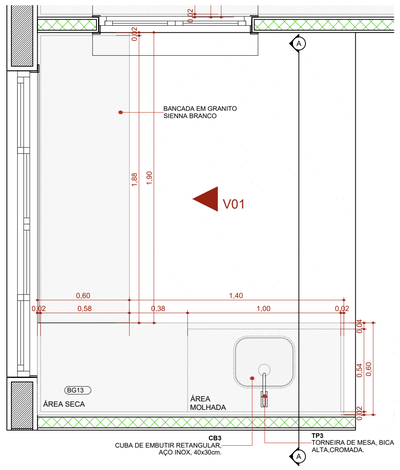


PLANTA BAIXA - BG13 1:20

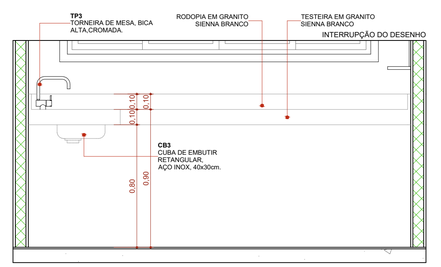


ELEVAÇÃO 01 - BG13 1:20

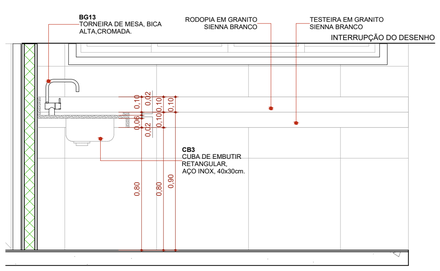


CORTE A - BG13 1:20

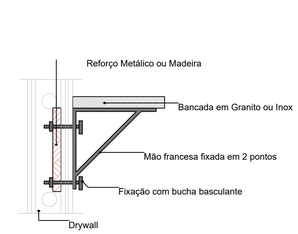


DETALHE 01: REFORÇO EM DRYWALL Escala:1:20

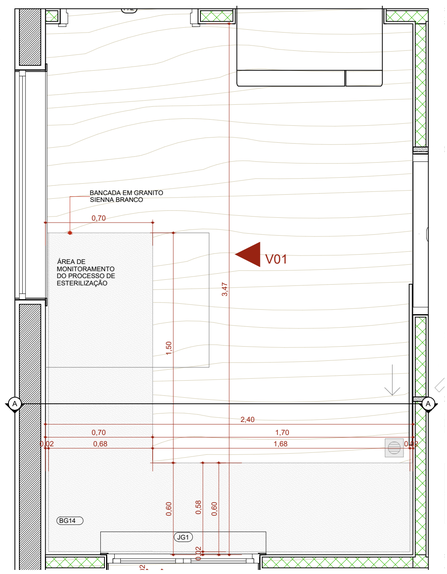


PLANTA BAIXA - BG14 1:20

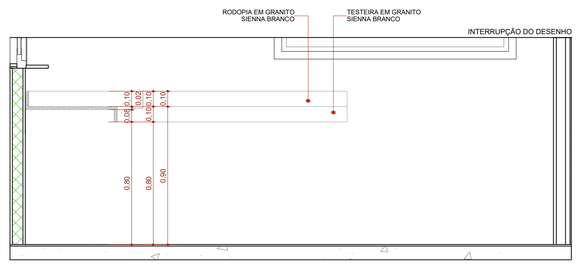

ELEVAÇÃO 01 - BG14 1:20

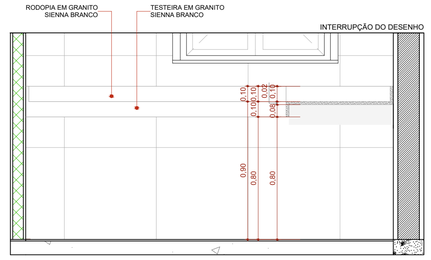


CORTE A - BG14 1:20

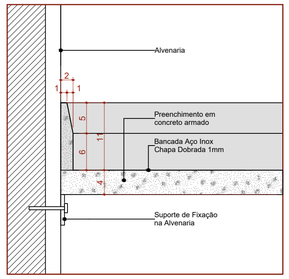


Det. B.I.a
Bancada de Inox
Detalhe Frontão - Área Molhada

Escala 1:5

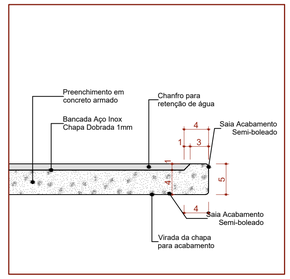


Det. B.I.b
Bancada de Inox
Detalhe Saia - Área Molhada

Escala 1:5

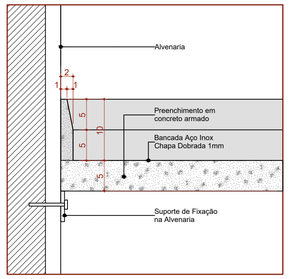

Det. B.I.c
Bancada de Inox
Detalhe Frontão - Área Seca

Escala 1:5

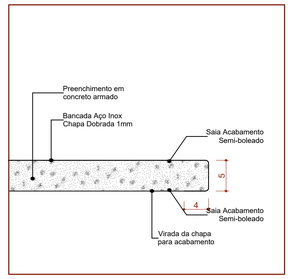

Det. B.I.d
Bancada de Inox
Detalhe Saia - Área seca

Escala 1:5

gov.br
Documento assinado digitalmente
JOSE FERREIRA NOBRE NETO
Data: 14/01/2026 17:14:31-0300
Verifique em https://validar.iti.gov.br

NOTA:

ASSINATURAS:

REVISÃO
REV_01
REV_02
REV_03
REV_04
REV_05
REV_06

GOVERNO DO ESTADO BAHIA SECRETARIA DA SAÚDE

SESAB - SECRETARIA DA SAÚDE DO ESTADO DA BAHIA
CEINF - COORDENAÇÃO EXECUTIVA DE INFRAESTUTURA DA REDE FISICA DA SESAB
CAS - COORDENAÇÃO DE ARQUITETURA EM SAÚDE

EAS: POLICLÍNICA REGIONAL (PADRÃO MS)

PROJETO:
CONSTRUÇÃO

ENDEREÇO: DIVERSOS MUNICIPIOS DO ESTADO DA BAHIA

ETAPA PROJETO:
PROJETO EXECUTIVO

RESPONSÁVEL TÉCNICO: JOSE FERREIRA NOBRE NETO | CAU Nº A 42651-2

PLANTA:
DETALHE BANCADAS 05

ESCALA: INDICADA

DATA: OUTUBRO 2025

FOLHA:
15/20