

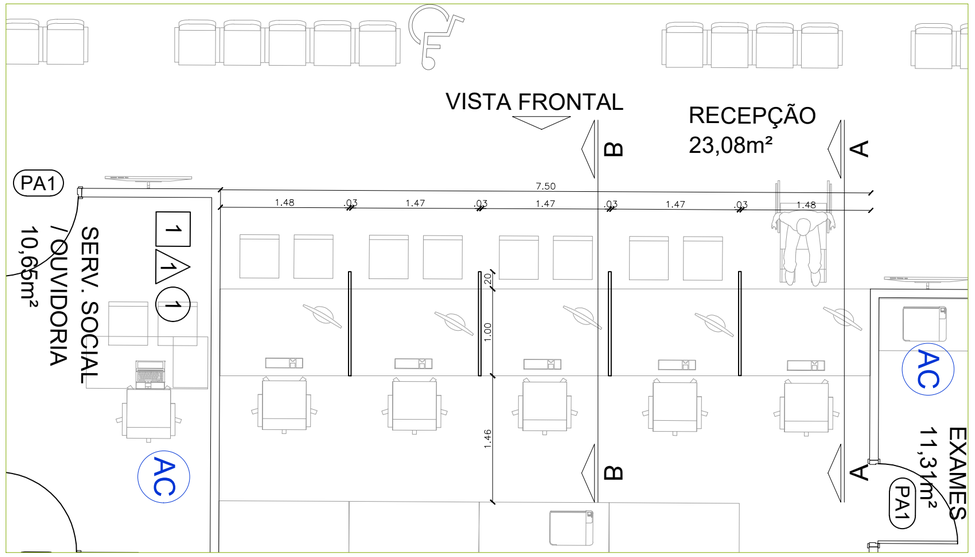



Planta Baixa Balcão Recepção
Escala 1:50

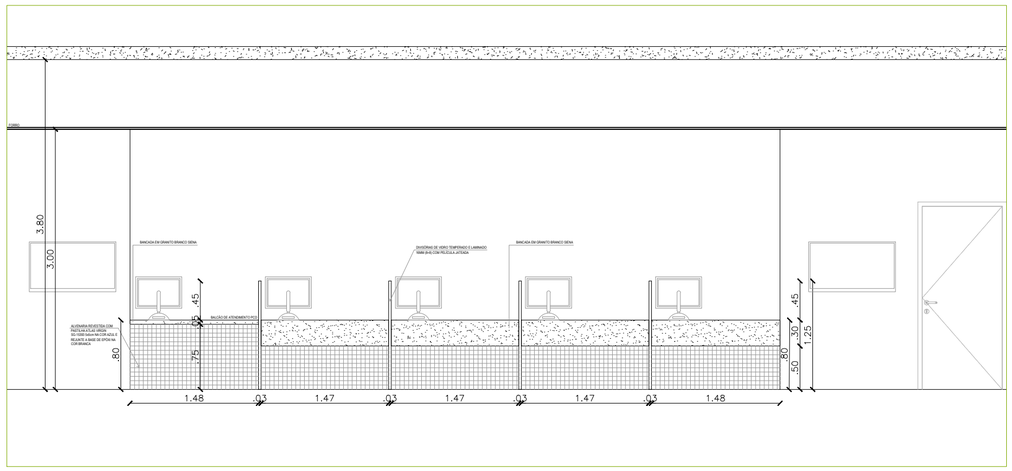

Vista Frontal Balcão Recepção
Escala 1:50

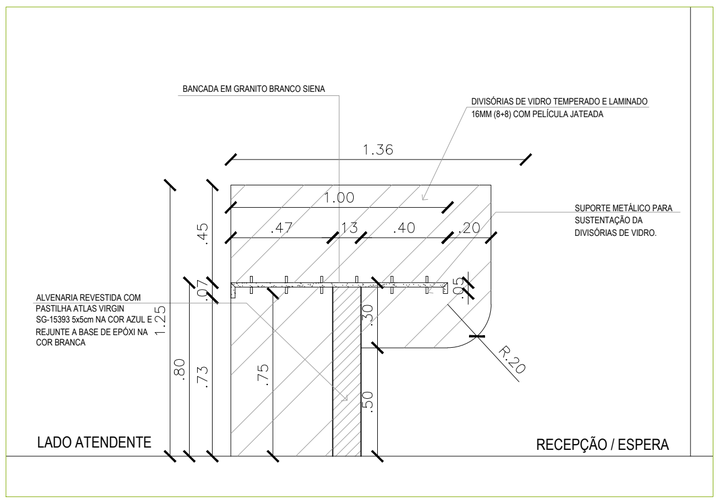

Corte AA - Balcão PCD
Escala 1:20

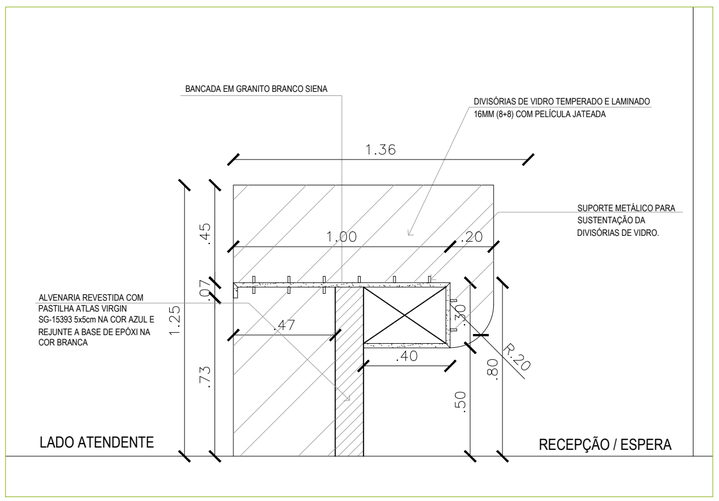

Corte BB - Balcão Atendimento
Escala 1:20

Documento assinado digitalmente
gov.br
JOSE FERREIRA NOBRE NETO
Data: 14/01/2026 17:20:52-0300
Verifique em https://validar.iti.gov.br

NOTA:

ASSINATURAS:

REVISÃO
REV_01
REV_02
REV_03
REV_04
REV_05
REV_06

GOVERNO DO ESTADO BAHIA SECRETARIA DA SAÚDE

SESAB - SECRETARIA DA SAÚDE DO ESTADO DA BAHIA
CEIRF - COORDENAÇÃO EXECUTIVA DE INFRAESTUTURA DA REDE FÍSICA DA SESAB
CAS - COORDENAÇÃO DE ARQUITETURA EM SAÚDE

EAS: POLICLÍNICA REGIONAL (PADRÃO MS)

PROJETO:
CONSTRUÇÃO

ENDEREÇO: DIVERSOS MUNICÍPIOS DO ESTADO DA BAHIA

ETAPA PROJETO:
PROJETO EXECUTIVO

RESPONSÁVEL TÉCNICO: JOSÉ FERREIRA NOBRE NETO | CAU Nº: A 42.651-2

PLANTA:
DETALHE BALCÃO RECEPÇÃO

ESCALA: INDICADA

DATA: OUTUBRO 2025

FOLHA:
20a/20