
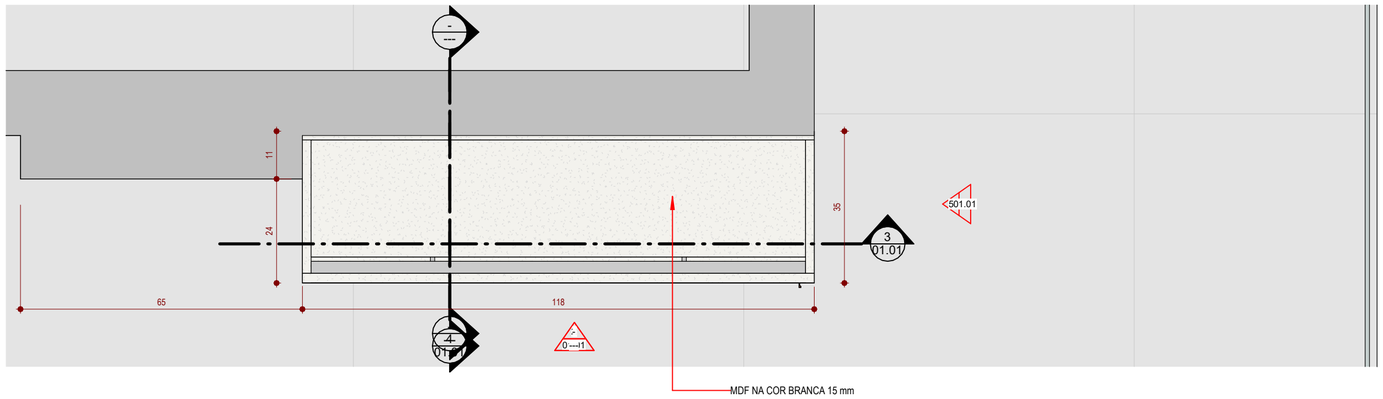



1 PLANTA BAIXA
ESCALA 1 : 10

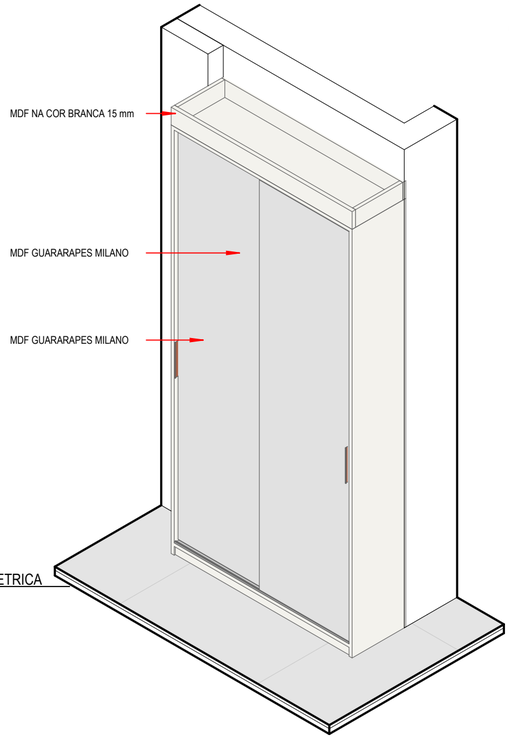


6 VISTA ISOMETRICA
ESCALA




TABELA DE MATERIAL		
	MATERIAL	ÁREA TOTAL
1	MDF BRANCO 15 MM	2.92M²
2	MDF GUARARAPES MILANO 15 MM	3,02 M²
3	MDF BRANCO 6 MM	2,96 M²

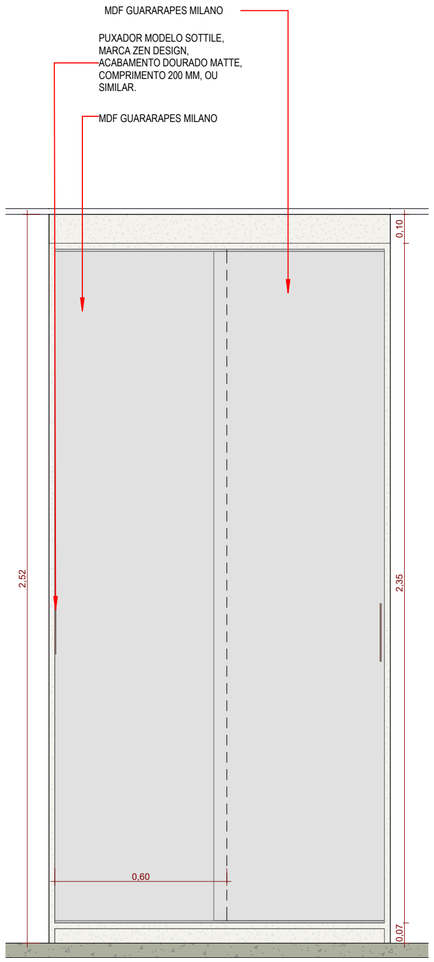


2 VISTA FRONTAL PORTA-TOGA
ESCALA 1 : 15

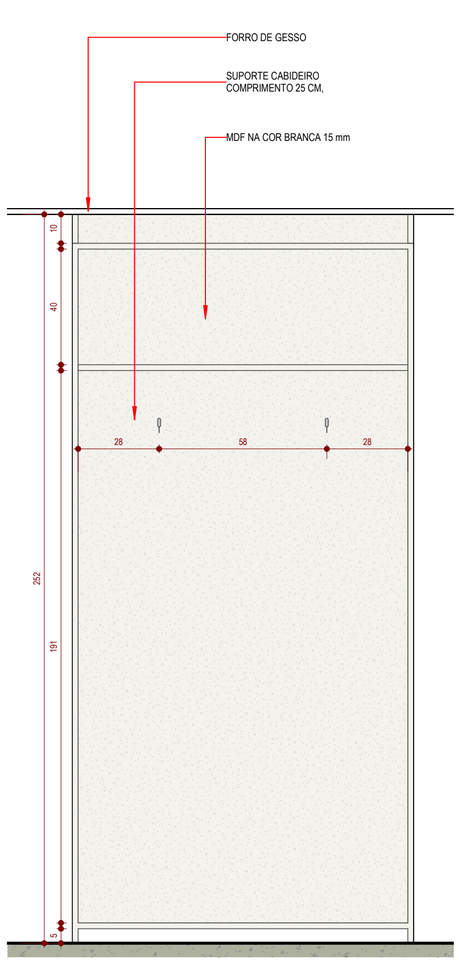

3 CORTE 01 PORTA-TOGA
ESCALA 1 : 15

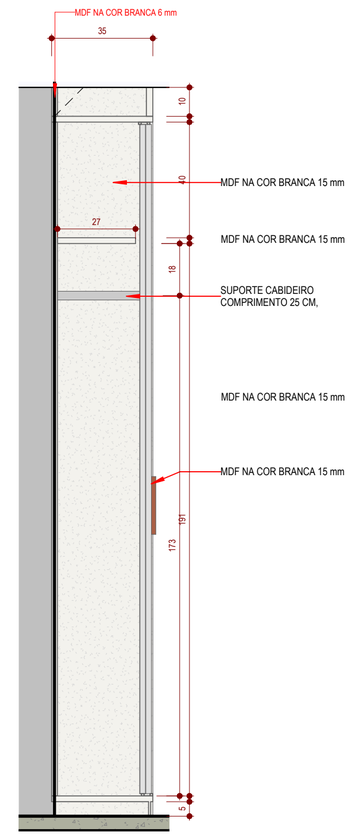

4 CORTE 02 PORTA-TOGA
ESCALA 1 : 15

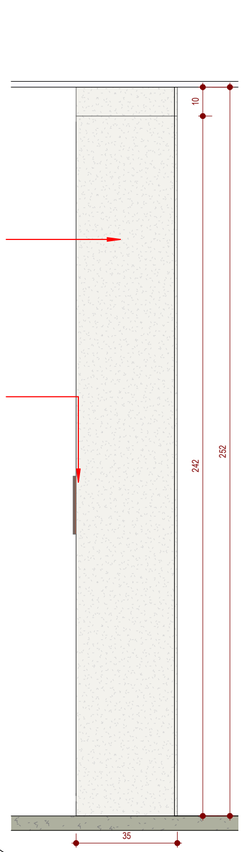

5 VISTA LATERAL PORTA-TOGA
ESCALA 1 : 15

PROJETO ARQUITETÔNICO

TRE Maranhão

TÍTULO:
DETALHE PORTA-TOGA DA SALA DA CORREGEDORIA.

PROCESSO:

ENDEREÇO:
AV. SENADOR VITORINO FREIRE, S/N, AREINHA, SÃO LUÍS – MA, CEP 65010-917.

PROPRIETÁRIO:
TRIBUNAL REGIONAL ELEITORIAL - TRE - MA

RESPONSÁVEL TÉCNICO/DESENHISTA / PROJETISTA:
NATAN C ARAUJO
SEMAP - RESIDENTE DE PóS GRADUAçãO - ARQUITETO

ZONA:	ALML	ÁREA DO TERRENO:	ÁREA CONSTRUÍDA:	ESCALA :
				INDICADA

ETAPA DE PROJETO:
EXECUTIVO


DATA DE EMISSÃO :
19/09/2026 18:36:58

REVISÃO:
R01


Nº PRANCHA:
01.01

ESPECIFICAÇÃO DA PRANCHA:
DETALHE PORTA-TOGA

TRE-MA - TRIBUNAL REGIONAL ELEITORAL DO MARANHãO
SENAR
AV. SENADOR VITORINO FREIRE, S/N, AREINHA, SãO LUíS - MA, CEP: 65.010-917

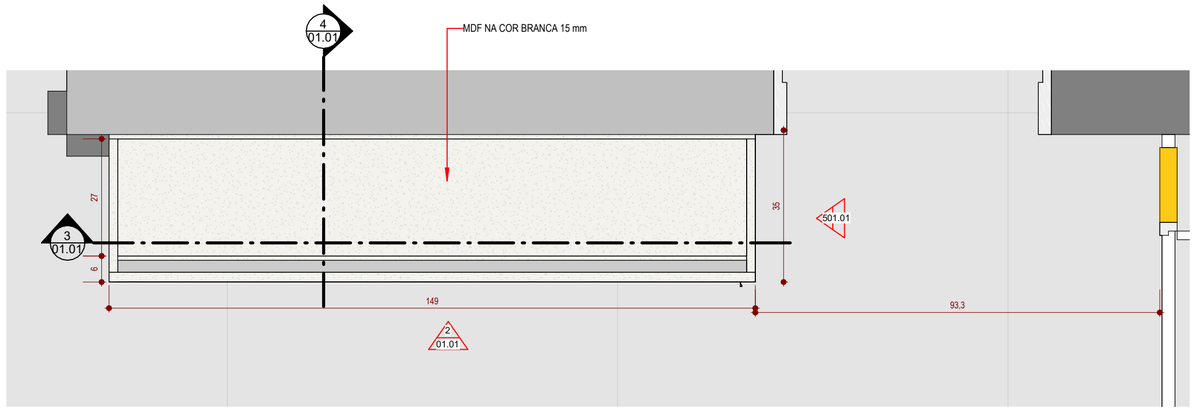

1 PLANTA BAIXA
ESCALA 1 : 10

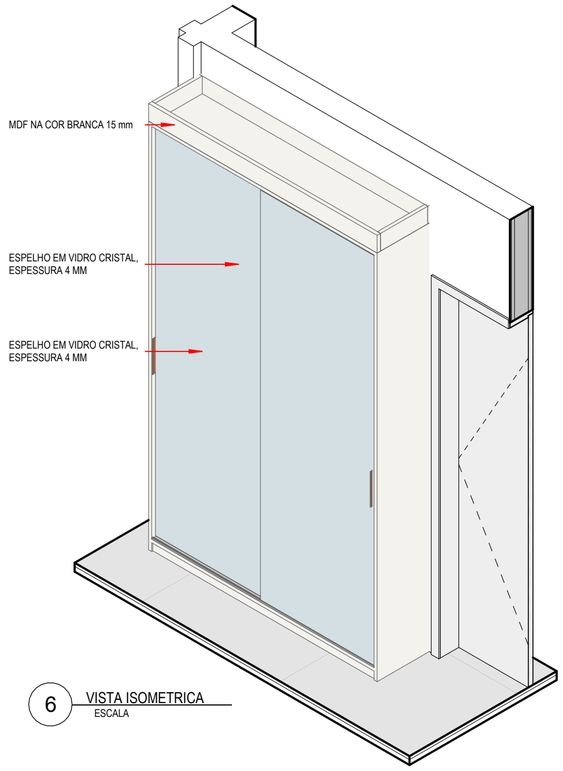

6 VISTA ISOMETRICA
ESCALA



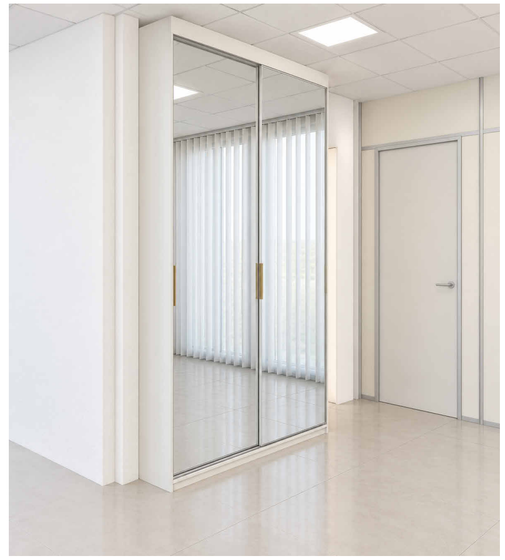



TABELA DE		
	MATERIAL	ÁREA TOTAL
1	MDF 15 MM	7,10 M²
2	MDF 6 MM	3,78 M²
3	ESPELHO EM VIDRO CRISTAL	3,49 M²

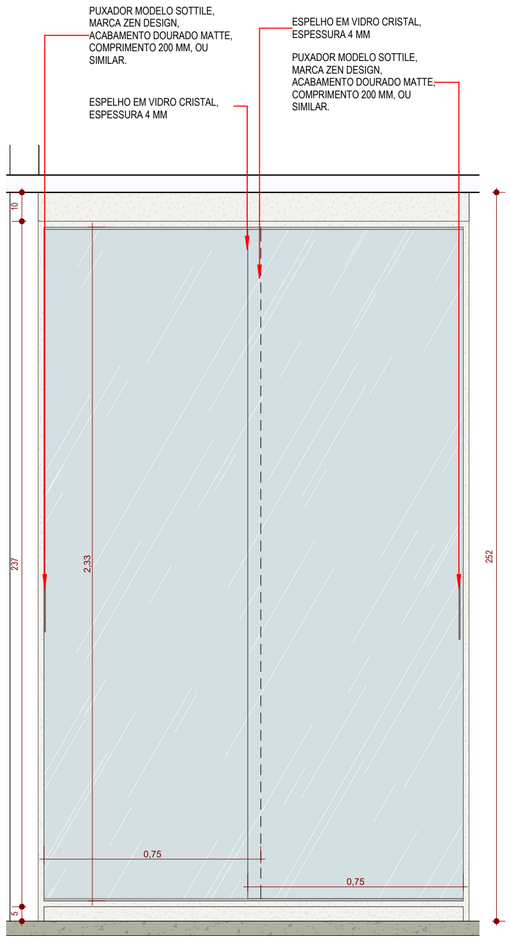

2 VISTA FRONTAL PORTA-TOGA
ESCALA 1 : 15

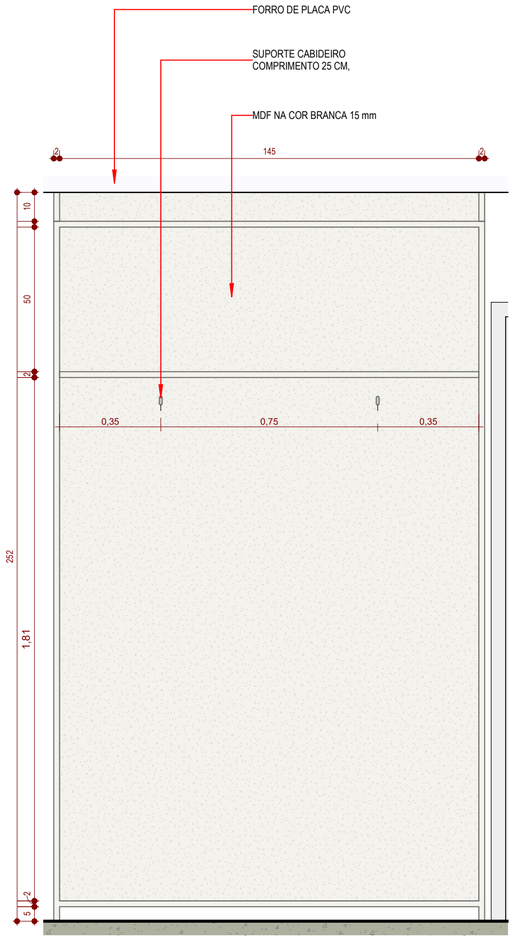

3 CORTE 01 PORTA-TOGA
ESCALA 1 : 15

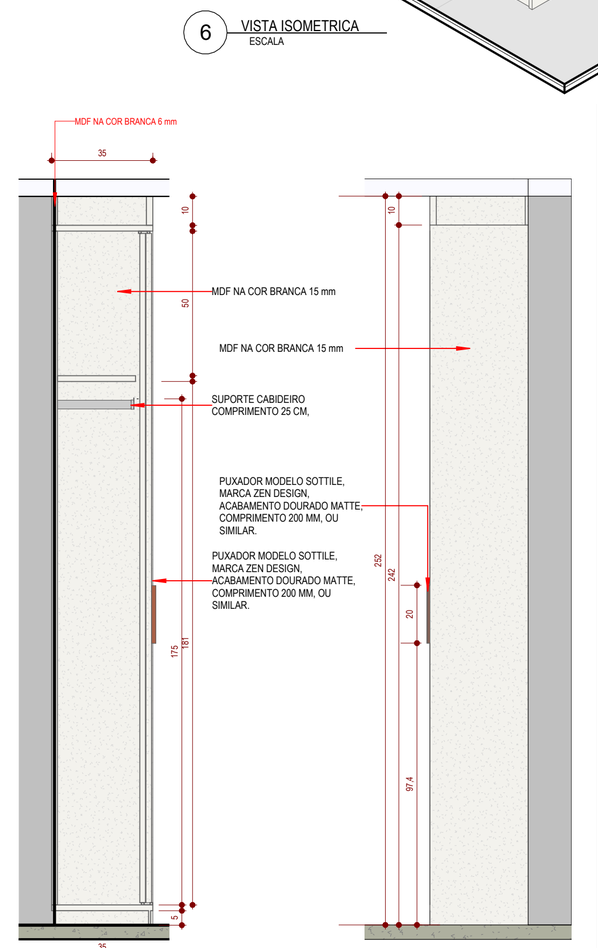

4 CORTE 02 PORTA-TOGA
ESCALA 1 : 15

5 VISTA LATERAL PORTA-TOGA
ESCALA 1 : 15

PROJETO ARQUITETÔNICO

TRE Maranhão

TÍTULO:
PORTA-TOGA DA SALA DA PRESIDÊNCIA.

PROCESSO:

ENDEREÇO:
AV. SENADOR VITORINO FREIRE, S/N, AREINHA, SÃO LUÍS – MA, CEP 65010-917.

PROPRIETÁRIO:
TRIBUNAL REGIONAL ELEITORIAL - TRE - MA

RESPONSÁVEL TÉCNICO/DESENHISTA / PROJETISTA:
NATAN C ARAUJO
SEMAP - RESIDENTE DE PóS GRADUAçãO - ARQUITETO

ZONA:	ALML	ÁREA DO TERRENO:	ÁREA CONSTRUÍDA:	ESCALA :
				INDICADA

ETAPA DE PROJETO:
EXECUTIVO

DATA DE EMISSÃO :
15/09/2026 16:37:06

REVISÃO:
R01

Nº PRANCHA:
01.01

ESPECIFICAÇÃO DA PRANCHA:
DETALHE PORTA-TOGA

TRE-MA - TRIBUNAL REGIONAL ELEITORAL DO MARANHãO
SENAR
AV. SENADOR VITORINO FREIRE, S/N, AREINHA, SãO LUíS - MA, CEP: 65.010-917