QTO - ESQUADRIAS LEVANTAMENTO

CÓD	QT	COMPRIMENTO	ALTURA	PEITORIL	DESCRIÇÃO
B1	13	0,80	0,40	1,70	
J1	19	1,50	0,60	1,50	

QTO - PORTAS LEVANTAMENTO


CÓD	QT	COMPRIMENTO	ALTURA	DESCRIÇÃO
P1	2	0,70	2,10	
P2	16	0,80	2,10	
P3	19	0,90	2,10	
P4	1	1,78	2,09	

AR - QUADRO GERAL DE ÁREAS INTERNAS

NOME	ÁREA	PERÍMETRO
CIRC.	69,50 m²	96,95
CONSULTÓRIO 01	8,42 m²	11,61
CONSULTÓRIO 02	8,66 m²	11,78
CONSULTÓRIO 03	10,16 m²	12,77
COPA	5,69 m²	10,11
CURATIVO	8,50 m²	11,67
D.M.L.	2,87 m²	6,90
JD. DE INVERNO	7,41 m²	13,47
LAVABO 01	3,21 m²	7,18
LAVABO 02	3,01 m²	6,94
OBSERVAÇÃO	18,42 m²	17,32
RECEPÇÃO	8,21 m²	11,47
RES. COMUM	3,80 m²	7,80
RES. INFECTANTE	3,85 m²	7,85
RES. SÓLIDO	2,89 m²	6,85
SALA 01	8,23 m²	11,64
SALA 02	10,03 m²	12,69
SALA 03	15,48 m²	15,93
SALA 04	7,44 m²	10,96
SALA 05	9,44 m²	12,29
SALA 06	6,56 m²	10,63
SALA 07	5,98 m²	10,09
SALA 08	10,67 m²	13,07
SALA 11	12,05 m²	15,26
SALA 12	7,74 m²	11,15
SALA 13	19,95 m²	18,16
SALA 14	8,04 m²	11,36
SALA DE ESPERA	21,30 m²	19,03
SALA DE REUNIÃO	26,83 m²	21,23
TORRE CAIXA D'ÁGUA	4,62 m²	8,60
W.C. FEM.	3,96 m²	8,64
W.C. 01	3,27 m²	7,54
W.C. 02	3,80 m²	8,27
W.C. FEM.	4,22 m²	8,38
W.C. MASC	4,33 m²	8,50
W.C. MASC.	3,85 m²	8,12
W.C. PNE	4,60 m²	8,39
TOTAL: 37	367,01 m²	



1 PLANTA BAIXA LEVANTAMENTO
ESCALA 1 : 100

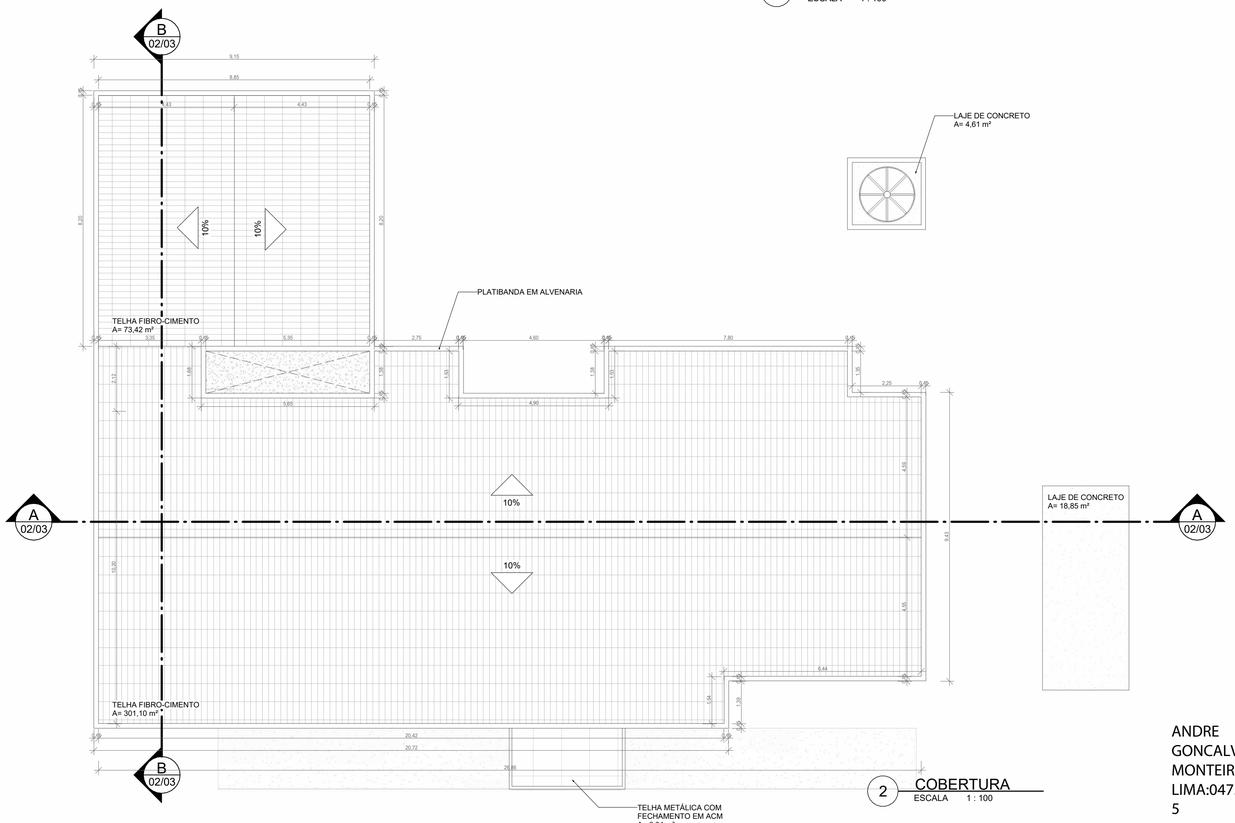

2 COBERTURA
ESCALA 1 : 100


ANDRE GONCALVES MONTEIRO DE LIMA:04737465305

Assinado de forma digital por ANDRE GONCALVES MONTEIRO DE LIMA:04737465305


UBS MÃE JOAQUINHA PEDROSA

AGM de Lima Engenharia


TÍTULO: PLANTA BAIXA E COBERTURA		ASSINATURA DO RESPONSÁVEL:
RESPONSÁVEL TÉCNICO: FELIPE TAIRO	CREA: 111726059-3	
AUTOR DE PROJETO: MAIRO GUIMARÃES DE ARAÚJO	CAU:	ENDEREÇO: BURITI BRAVO - MA
OBJETO: LEVANTAMENTO UBS MÃE JOAQUINHA PEDROSA		DATA: AGOSTO/2026 — FOLHA: 01/01
RESPONSÁVEL PELO PROPONENTE: PREFEITURA MUNICIPAL DE BURITI BRAVO		ESCALA: INDICADA

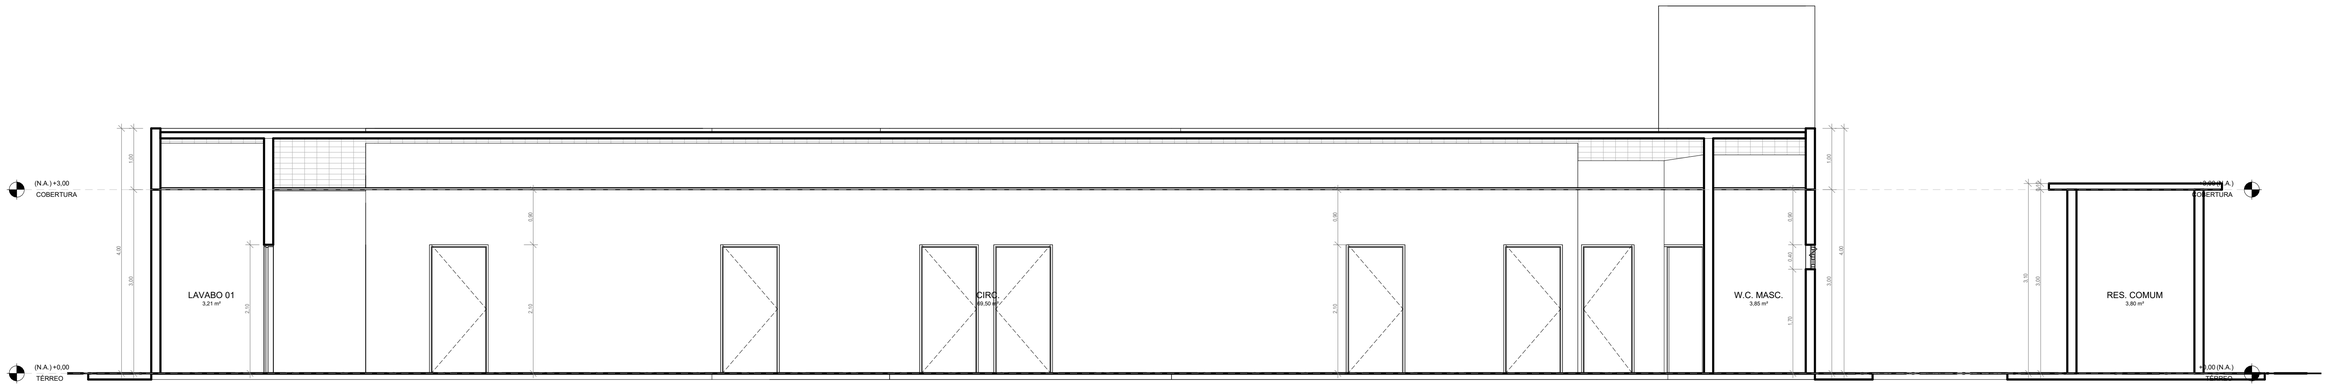

A CORTE AA
ESCALA 1 : 50

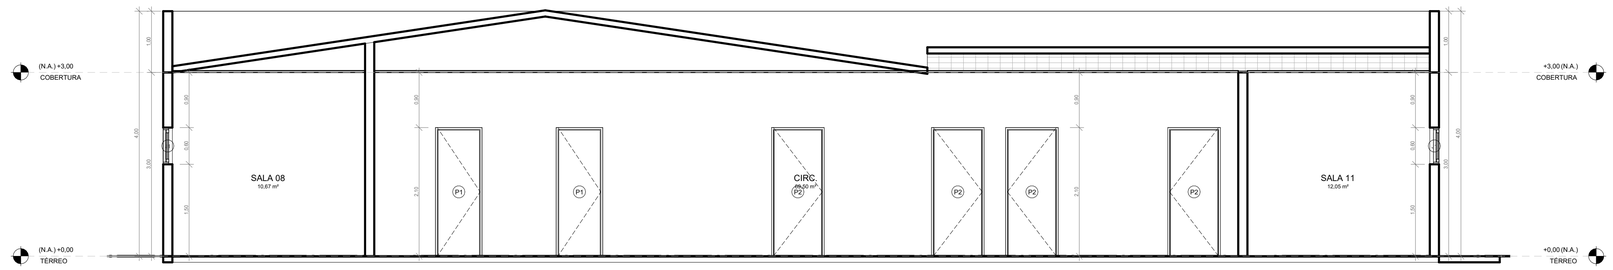

B CORTE BB
ESCALA 1 : 50

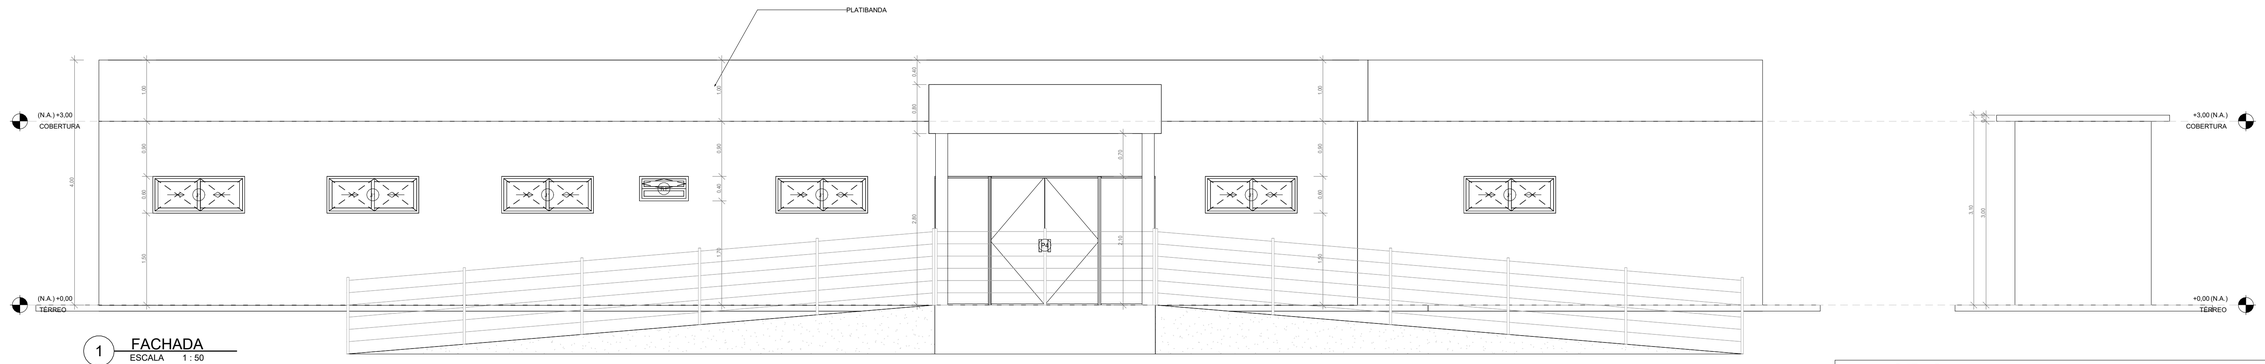

1 FACHADA
ESCALA 1 : 50

ANDRE GONCALVES MONTEIRO DE LIMA:04737465305

Assinado de forma digital por ANDRE GONCALVES MONTEIRO DE LIMA:04737465305

AGM DE LIMA ENGENHARIA

UBS MÃE JOAQUINHA PEDROSA

AGM de Lima Engenharia

TÍTULO: CORTES E FACHADAS		ASSINATURA DO RESPONSÁVEL:
RESPONSÁVEL TÉCNICO: FELIPE TAIRO	CREA: 111726059-3	
AUTOR DE PROJETO: MAIRO GUIMARÃES DE ARAÚJO	CAU:	ENDEREÇO: BURITI BRAVO - MA
OBJETO: LEVANTAMENTO UBS MÃE JOAQUINHA PEDROSA		DATA: AGOSTO/2026 — FOLHA: 02/03
RESPONSÁVEL PELO PROPONENTE: PREFEITURA MUNICIPAL DE BURITI BRAVO		ESCALA: INDICADA