
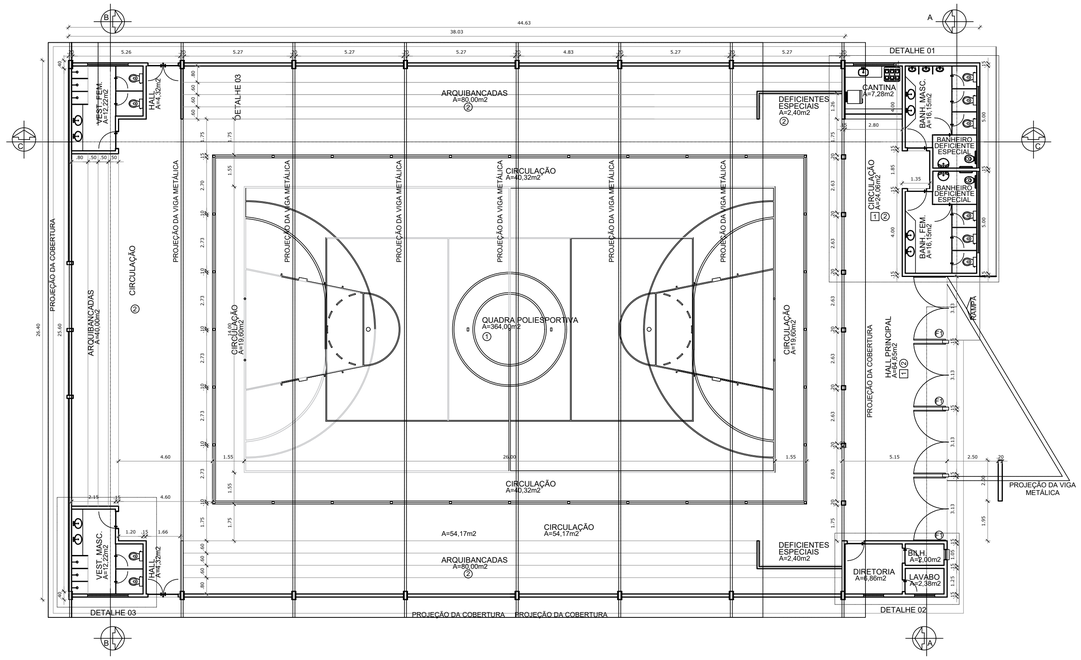


PLANTA BAIXA
ESCALA : 1/150

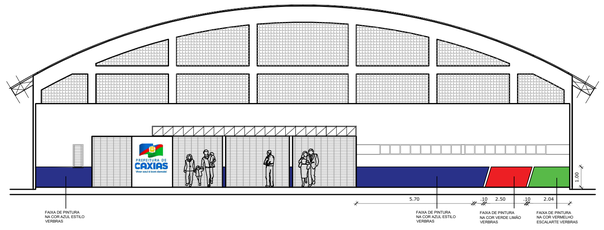

FACHADA PRINCIPAL
ESCALA : 1/100



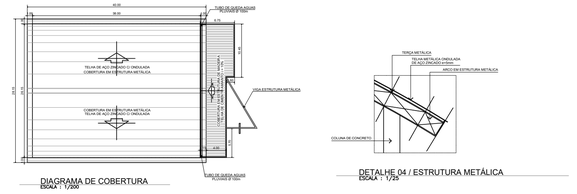


DIAGRAMA DE COBERTURA
ESCALA : 1/200


DETALHE 04 / ESTRUTURA METÁLICA
ESCALA : 1/25

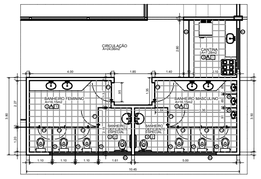


PLANTA BAIXA - DETALHE 01 / BANHEIROS
ESCALA : 1/100

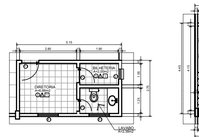


PLANTA BAIXA - DETALHE 02 / DIRETORIA
ESCALA : 1/100

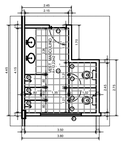


PLANTA BAIXA - DETALHE 03 / VESTIÁRIOS
ESCALA : 1/100

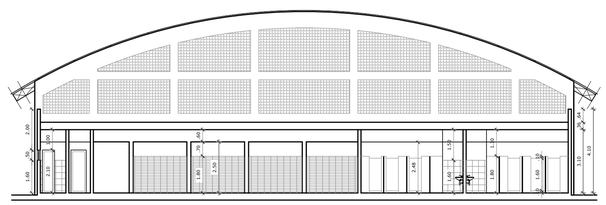


CORTE A'A
ESCALA : 1/150

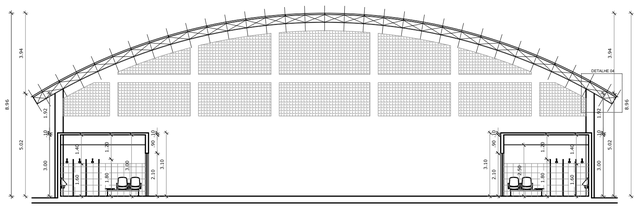

CORTE B'B
ESCALA : 1/150

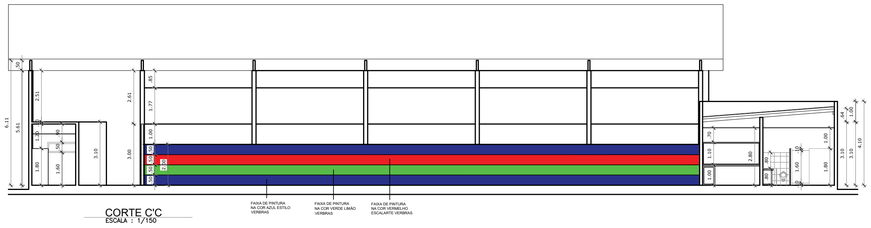

CORTE C'C
ESCALA : 1/150

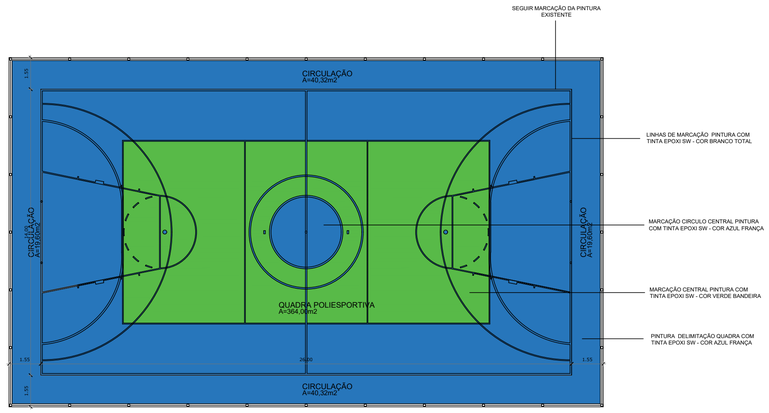

DETALHAMENTO PINTURA DE QUADRA
ESCALA : 1/150

PROJETO ARQUITETÔNICO
PREFEITURA DE CAXIAS

CONTEÚDO: GINÁSIO ESPORTIVO	PRANCHA 01/01
PROPRIETÁRIO(A):	
LOCALIZAÇÃO: POVOADO ENGENHO D'ÁGUA	

ÁREA DO TERRENO:	ÁREA DE CONSTRUÇÃO:	ÁREA DE PISO:	ÁREA DE COBERTURA:	TAXA DE OCUPAÇÃO:
–	–	–	–	–

DESENHO:	DATA:	ESCALA:	ÚLTIMA ALTERAÇÃO:
	MAR/2026	INDICADA	MAR/2026

OBSERVAÇÕES:

TODAS AS DIMENSÕES DEVERÃO SER CONFERIDAS NO LOCAL ANTES DA EXECUÇÃO DA OBRA

ESTE PROJETO TEM OS DIREITOS AUTORAIS ASSEGURADOS EM LEI , É PROIBIDO A CÓPIA TOTAL OU PARCIAL SEM A PRÉVIA AUTORIZAÇÃO DO AUTOR