


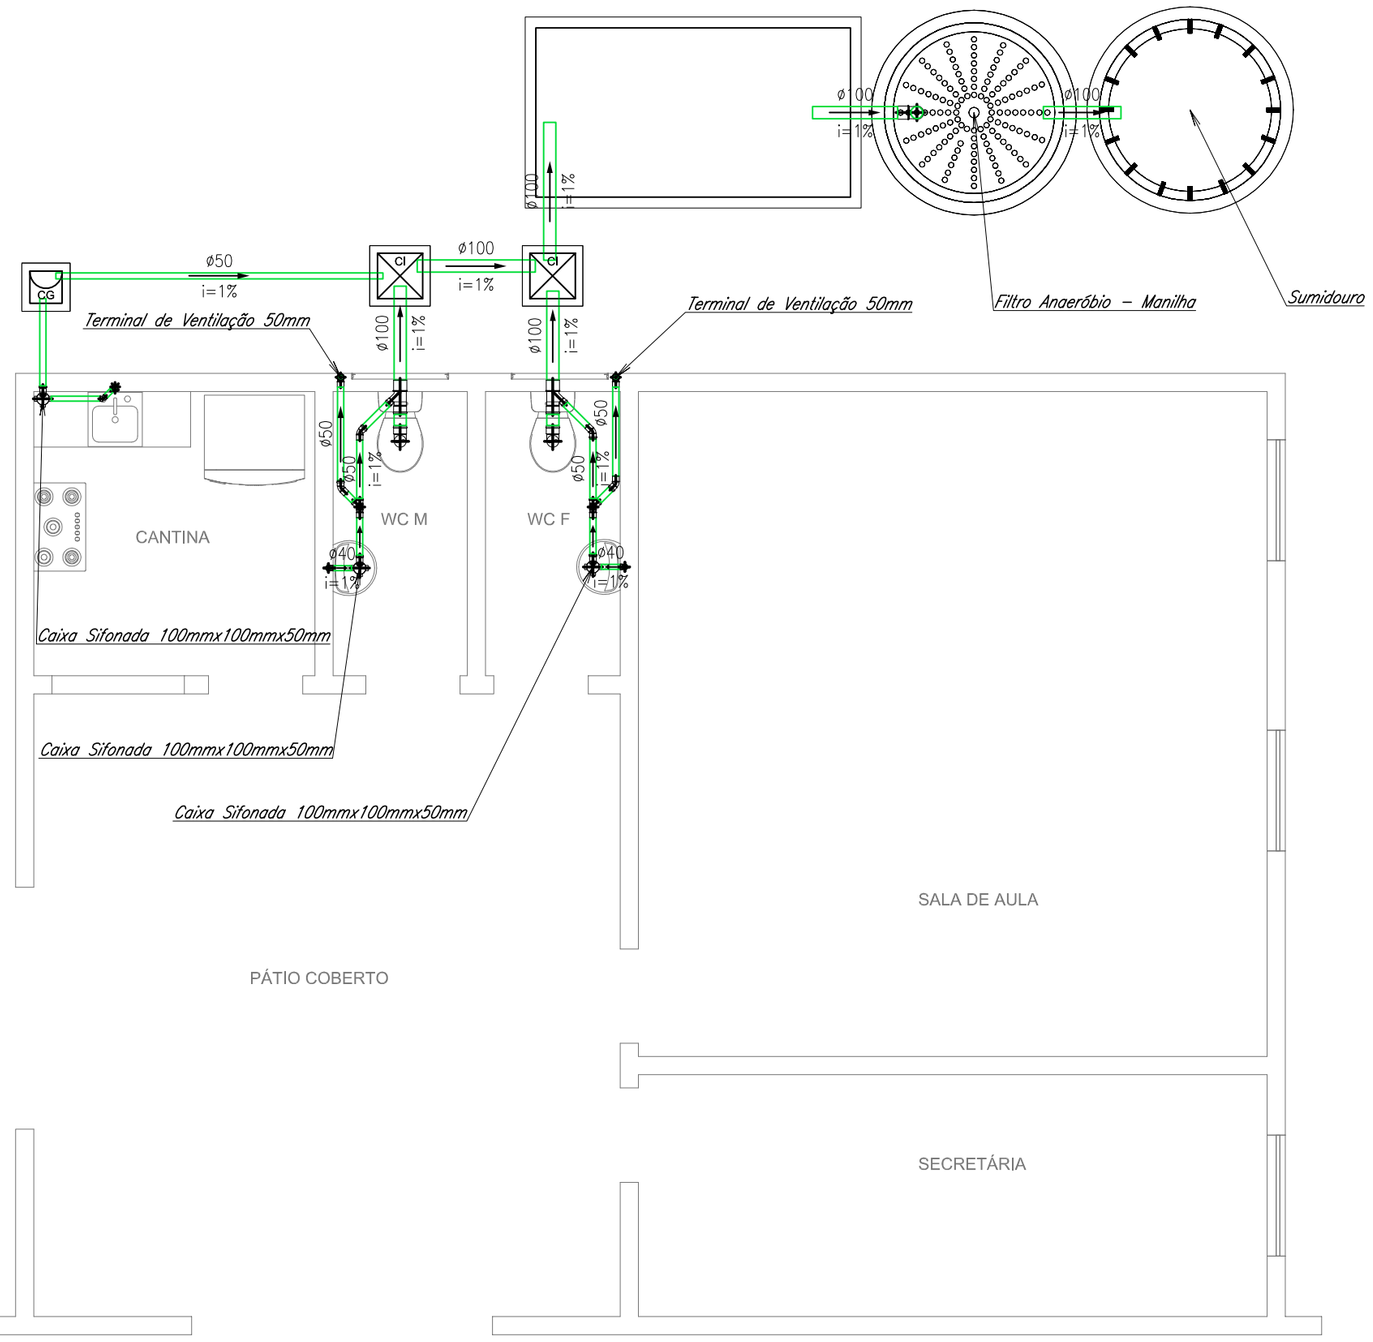


# DETALHE 3D EM VISTA ISOMÉTRICA

SEM ESCALA

# PROJETO DE INSTALAÇÃO SANITÁRIA

ESCALA 1/50

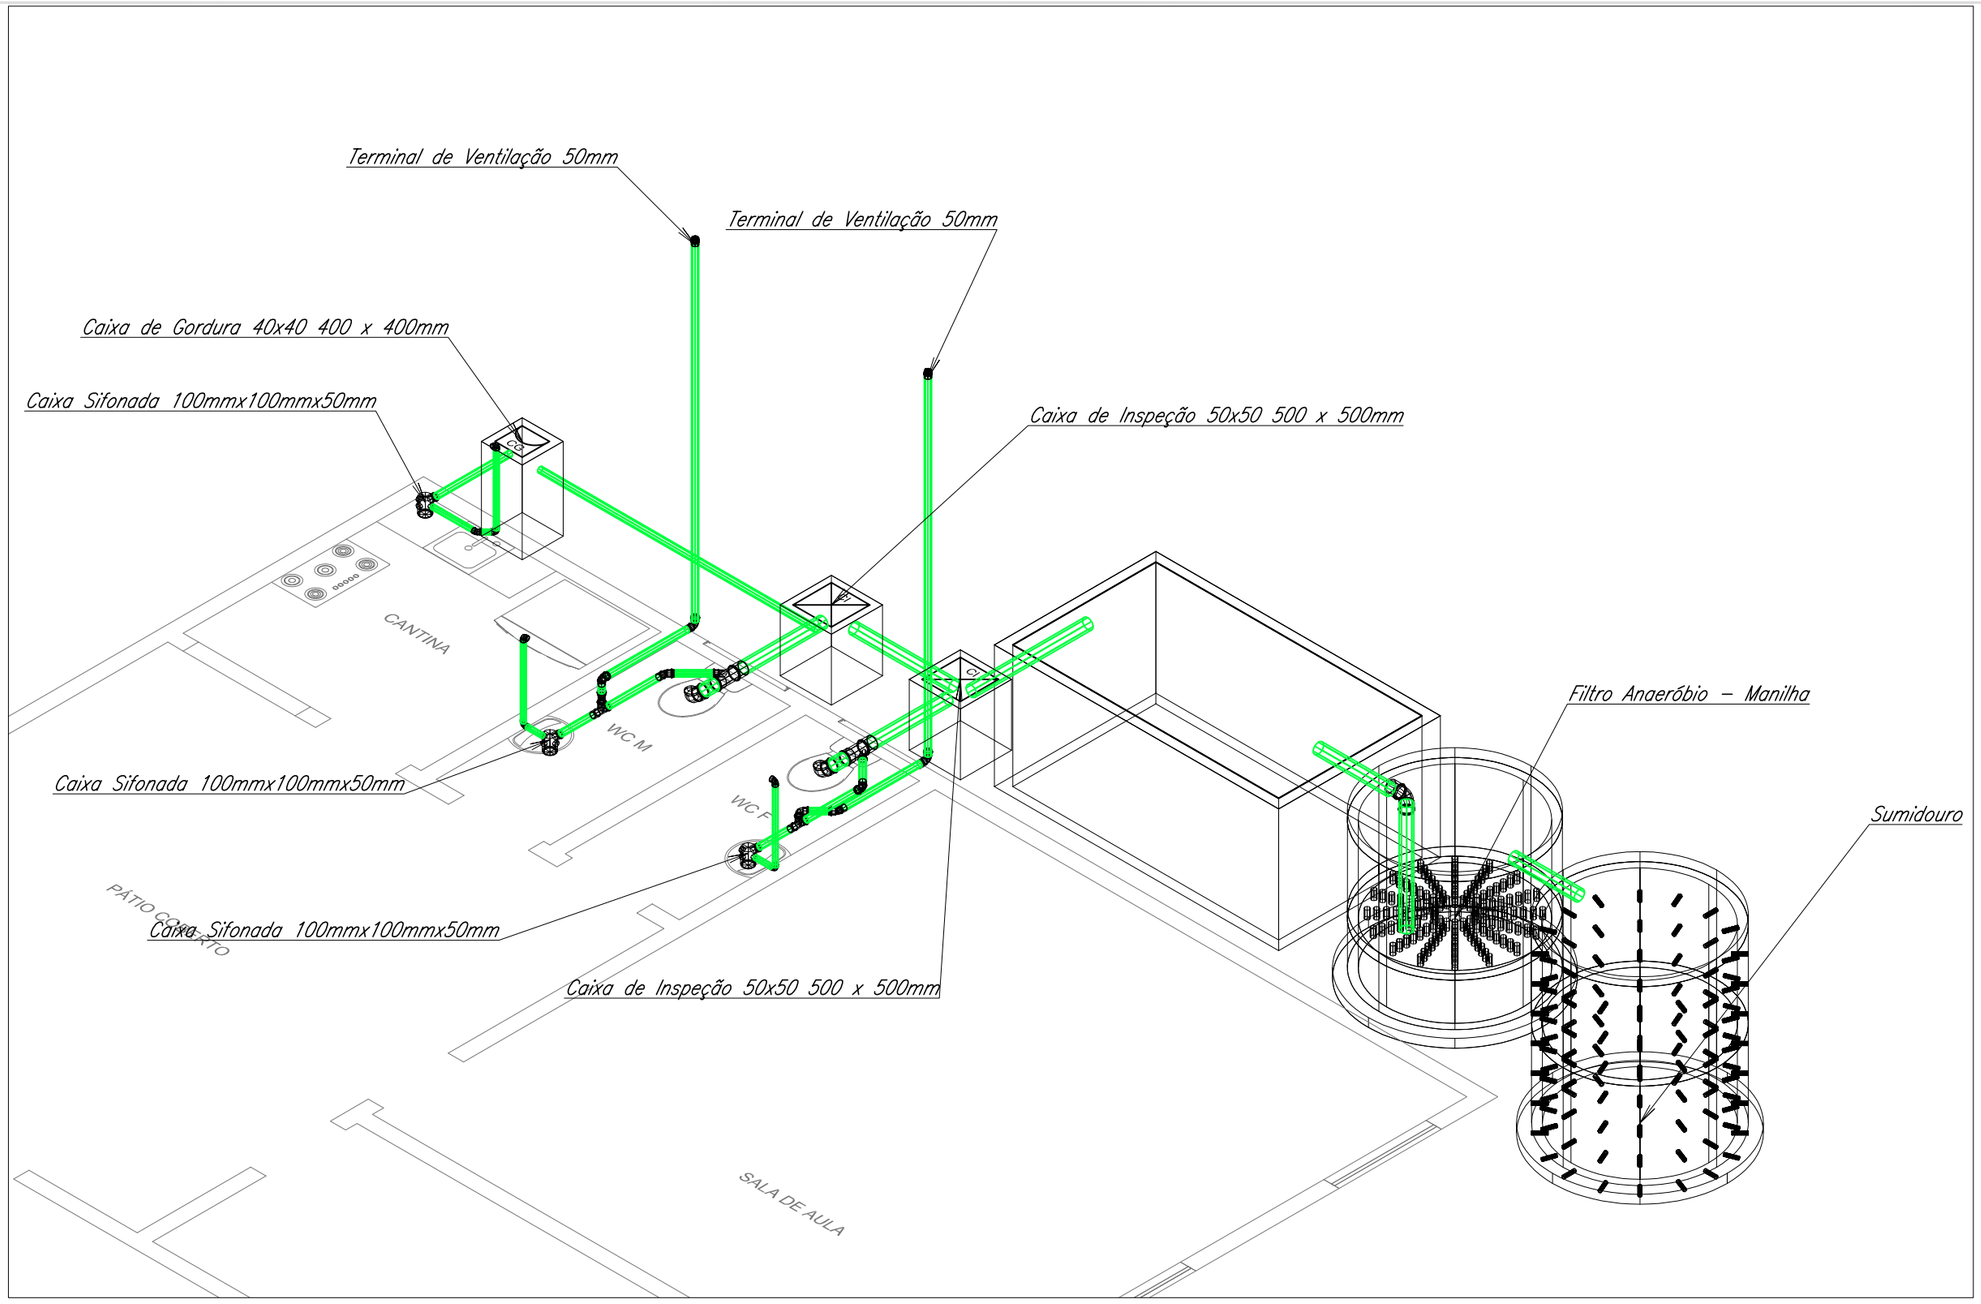








CAIXA DE INSPECAO
PLANTA BAIXA
ESCALA 1:20



CORTE DD'
CAIXA DE INSPECAO
ESCALA 1:20

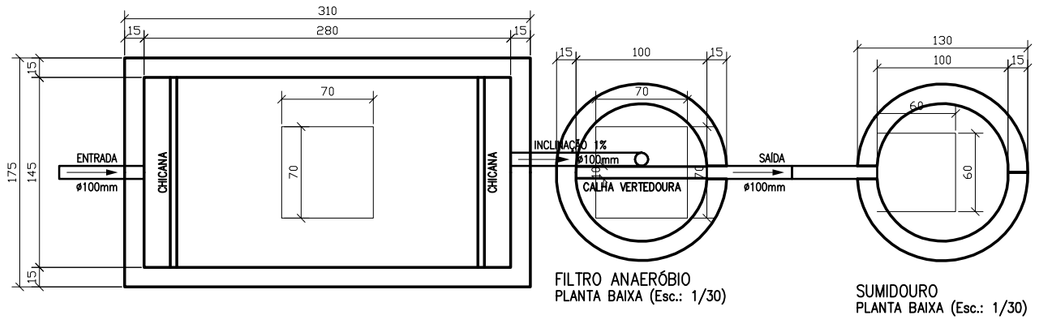


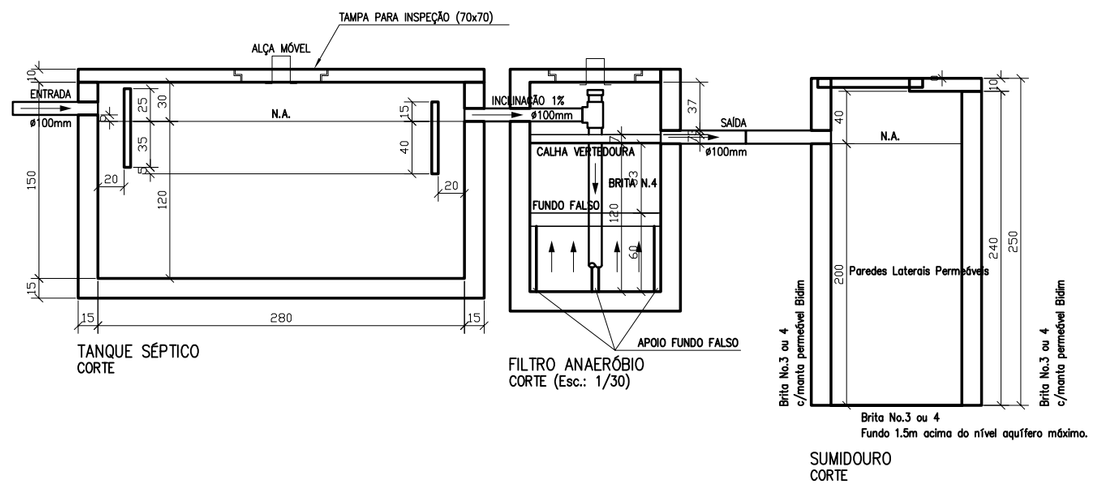


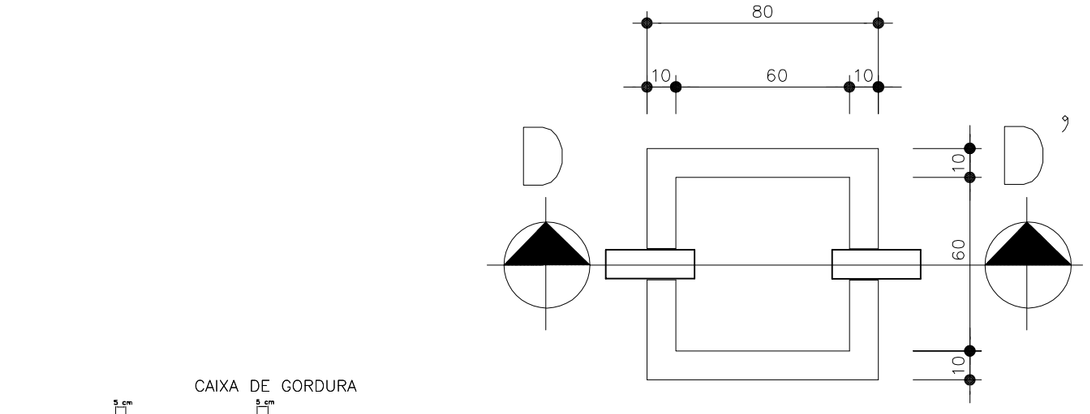CONSTITUINTES
* BASE DE CONCRETO ARMADO
* ALVENARIA DE TIJOLOS COMUNS DE BARRO COZIDO
* TUBO DE CONCRETO ARMADO PRÉ-MOLDADO
* TUBO DE CONCRETO; MEIA SECÇÃO;ø=30 CM
* ARGAMASSA DE REVESTIMENTO DA ALVENARIA E PARA REGULARIZAÇÃO DO FUNDO

EXECUÇÃO
* BASE E TAMPA
  – Concreto traco 1:3:4, cimento, areia e brita; alisado a colher.
  – Armação de aço CA–60B, ø= 4,2 mm; malha de 15cm x 15 cm.
* ASSENTAMENTO DOS TIJOLOS;ARGAMASSA TRACO 1:3, CAL E AREIA.
* REVESTIMENTO DE ALVENARIA E REGULARIZAÇÃO DO FUNDO, CHAPISCO; ARGAMASSA TRAÇO 1:3, CIMENTO E AREIA.

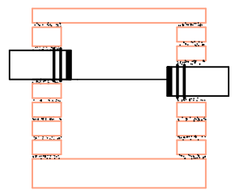LEGENDA:
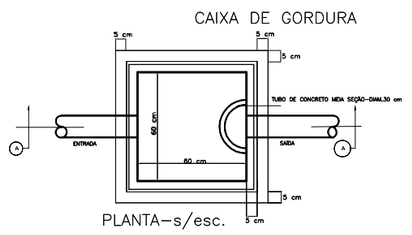
| PVC Soldável branco | |
|---|---|
| | – Caixa Sifonada 100x100x50mm (Detalhado/em Planta) |
| | – Joelho 45 50mm (Detalhado/em Planta) |
| | – Joelho 45 secundário 40mm (Detalhado/em Planta) |
| | – Joelho 90 100mm (Detalhado/Desce) |
| | – Joelho 90 100mm (Detalhado/Frontal) |
| | – Joelho 90 50mm (Detalhado/Lateral) |
| | – Joelho 90 50mm (Detalhado/Sobe) |
| | – Joelho 90 secundário 40mm (Detalhado/Desce) |
| | – Joelho 90 secundário 40mm (Detalhado/Sobe) |
| | – Junção 100x50mm (Detalhado/em Planta) |
| | – Luva 100mm (Detalhado/em Planta) |
| | – Luva 50mm (Detalhado/em Planta) |
| | – Tê 50mm (Detalhado/Sobe) |
| | – Terminal de Ventilação 50mm (Detalhado/em Planta) |
| | – Terminal de Ventilação 50mm (Detalhado/Sobe) |
| Caixas Diversas | |
| | – Caixa de Gordura 40x40 400 x 400mm (Detalhado/em Planta) |
| | – Caixa de Inspeção 50x50 500 x 500mm (Detalhado/em Planta) |
| | – Filtro Anaeróbio – Manilha -- (Detalhado/em Planta) |
| | – Sumidouro -- (Detalhado/em Planta) |
| TUBULAÇÃO | |
| | – Tubo PVC Soldável branco 100mm (Detalhado) |
| | – Tubo PVC Soldável branco 40mm (Detalhado) |
| | – Tubo PVC Soldável branco 50mm (Detalhado) |

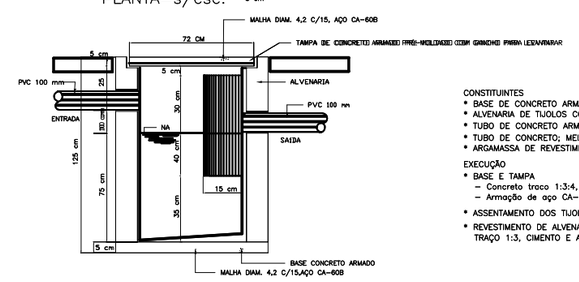FELIPE TAIRO PEREIRA SALES NEVES:02265312363

Assinado de forma digital por FELIPE TAIRO PEREIRA SALES NEVES:02265312363

AGM DE LIMA ENGENHARIA

| | |
|---|---|
| TÍTULO: UNIDADE EDUCACIONAL GIOVANA COELHO | DATA: JAN/2026 |
| PROPRIETÁRIO: PREFEITURA MUNICIPAL DE BENEDITO LEITE | AUTOR: FELIPE TAIRO CREA Nº 1117260593 |
| ENDEREÇO: BENEDITO LEITE - MA | ESCALA: INDICADA / FORMATO: A-2 |
| DISCRIMINAÇÃO: PROJETO DE INSTALAÇÃO SANITÁRIA | Nº PRANCHA: 01/01 |