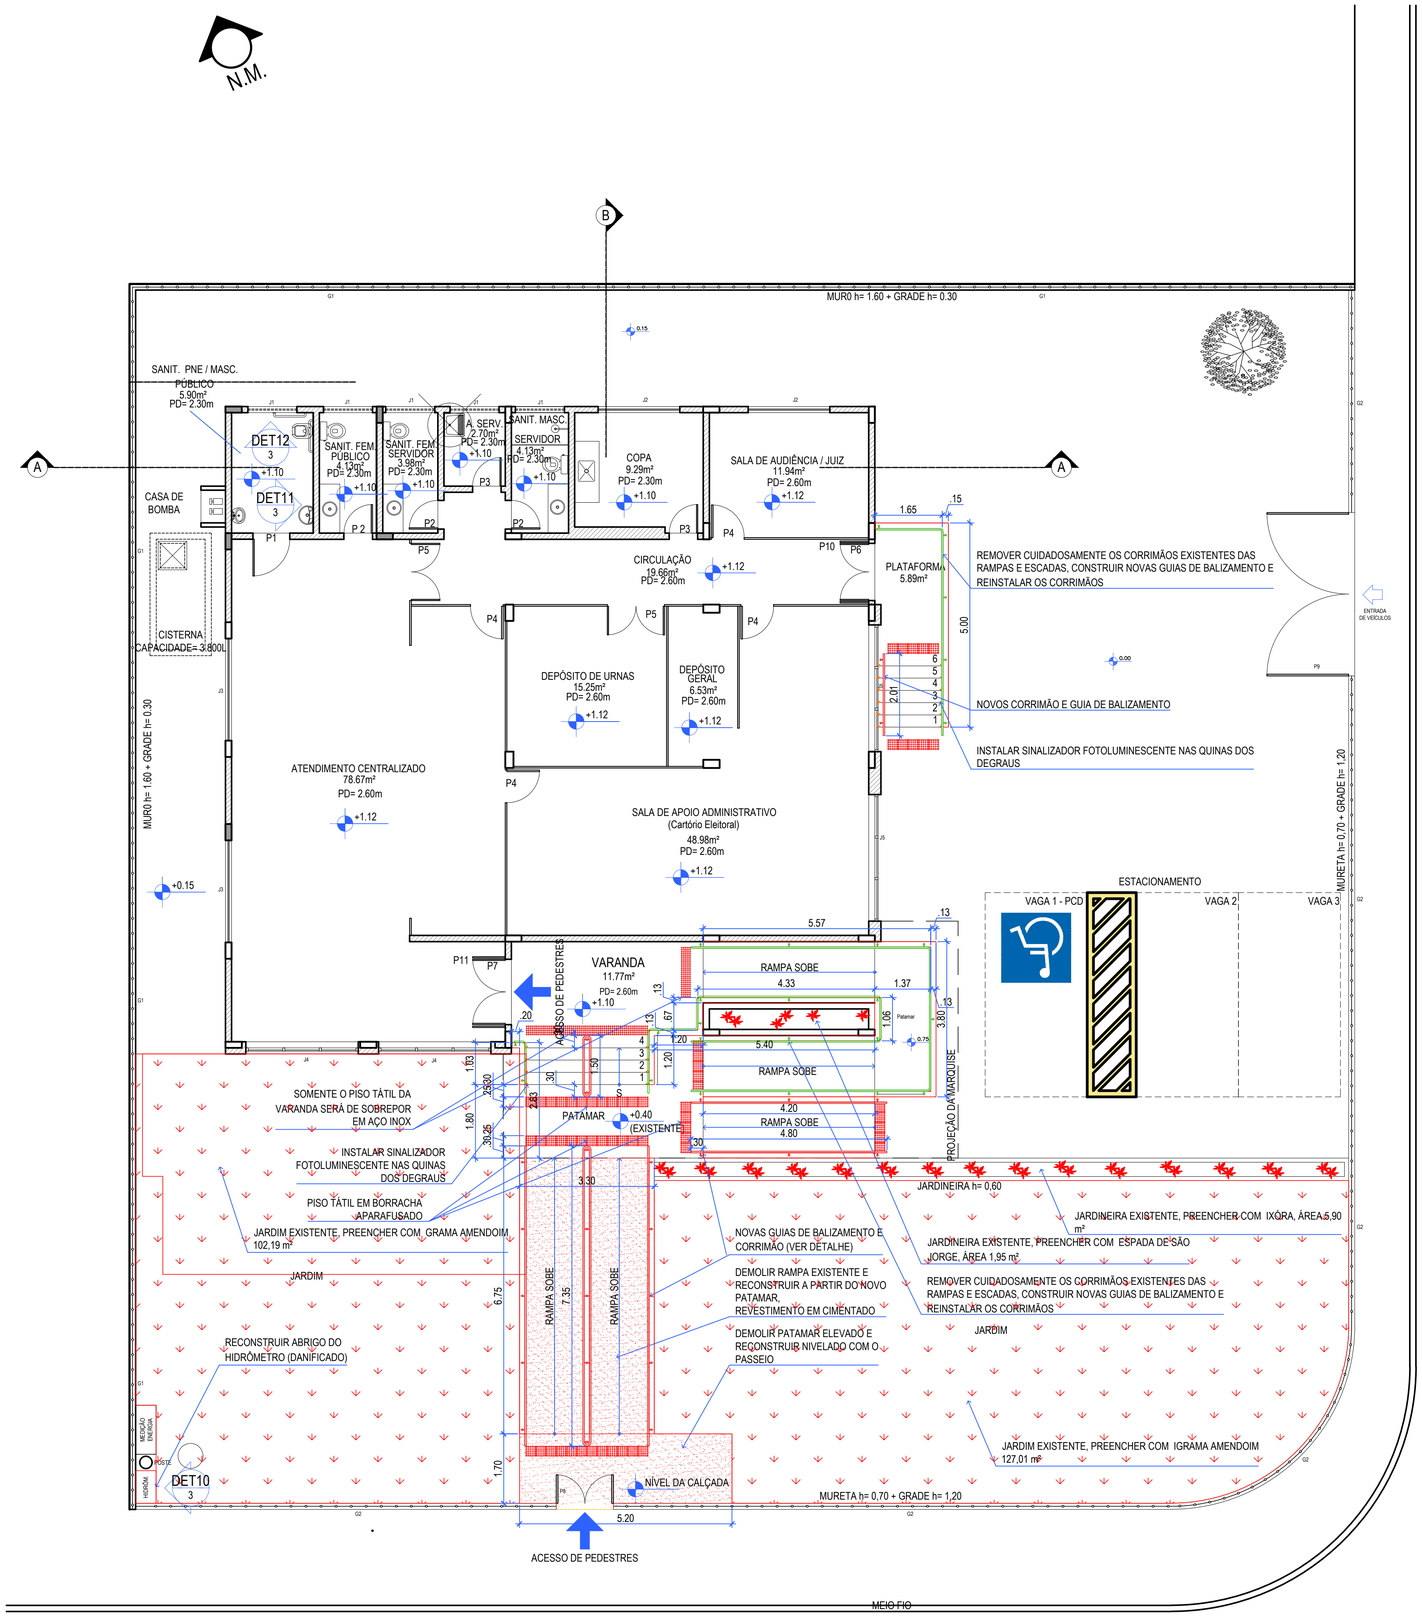


QUADRO DE ÁREAS	
ÁREA DO TERRENO	892,41m²
ÁREA DO FÓRUM	240,54m²
ÁREA VERDE (PERMEABILIDADE)	231,05m²
TAXA DE OCUPAÇÃO	31,91%
TAXA DE PERMEABILIDADE (ÁREA VERDE)	25,89%
ALTURA DO EDIFICIO	5,88m

OBS.:

SÍMBOLOS

- PILAR
- ALVENARIA DE BLOCO CERÂMICO
- ESQUADRIA
- A / 1 — IDENTIFICAÇÃO DO CORTE / NÚMERO DA PRANCHA
- JFBVM / PE1 — INDICAÇÃO DE ESQUADRIA / INDICAÇÃO DE SOLEIRA OU PEITORIL
- +0.55 / +0.50 — NÍVEL ACABADO INDICADO EM CORTE / NÍVEL EM OSSO INDICADO EM CORTE
- ± 0.00 / -0.01 — NÍVEL ACABADO INDICADO EM CORTE / NÍVEL EM OSSO INDICADO EM CORTE
- 1.1 / 4.1 / 2.1 / 3.1 — INDICAÇÃO DE REVESTIMENTOS DE PISO, PAREDE, TETO E RODAPÉ

1. CONFERIR MEDIDAS NO LOCAL
2. COTAS PREVALECEM SOBRE MEDIDAS EM ESCALA NO DESENHO
3. COTAS EM METROS, SALVO ONDE INDICADA OUTRA UNIDADE

Nº	DATA	DESCRIÇÃO	VERIFICADO POR
00	17/10/25	EMISSÃO INICIAL	PBUC

REVISÃO

TRE - RJ


TRIBUNAL REGIONAL ELEITORAL
DO RIO DE JANEIRO


COORDENADORIA DE ENGENHARIA
SEPROJ

IMÓVEL:
REFORMA DO CARTÓRIO DA 32ª ZE - RIO BONITO
Rodovia Linha Verde, Condomínio Industrial, Quadra X, Lote 1


TÍTULO:
PROJETO DE ARQUITETURA
PLANTA BAIXA - PAVIMENTO TÉRREO

DESENHADO POR:	PROJETADO POR:	APROVADO POR:	PRANCHA:
PBUC	Patrícia Braga Uribbe Castro A 33138-4		ARQ 1
ESCALA: 1/75	DATA: 17/10/25		

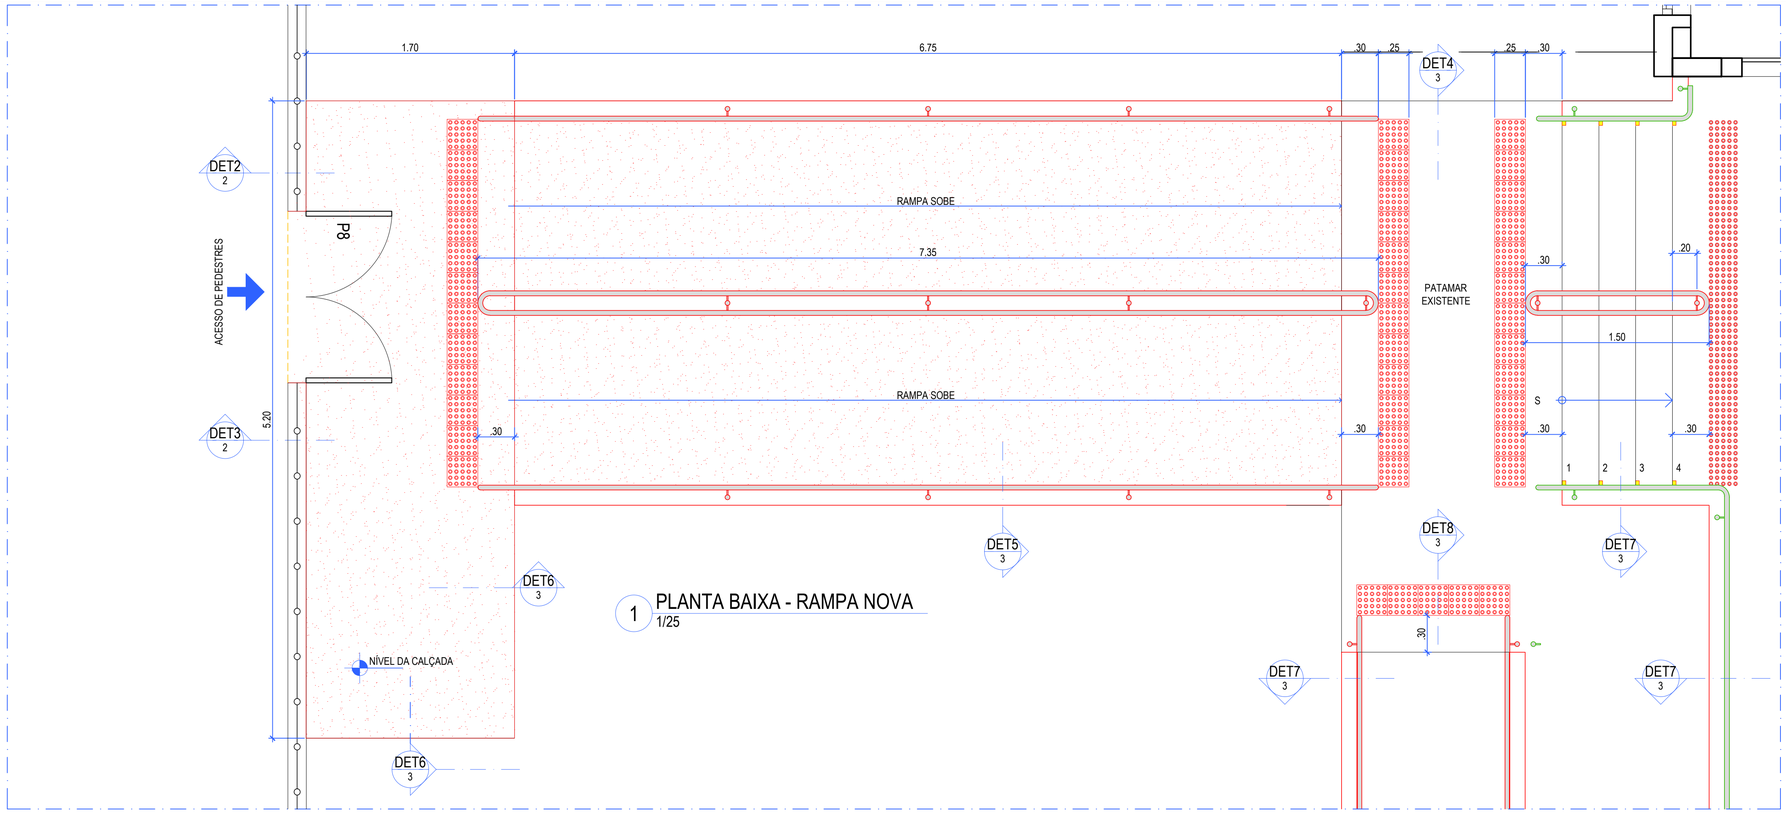

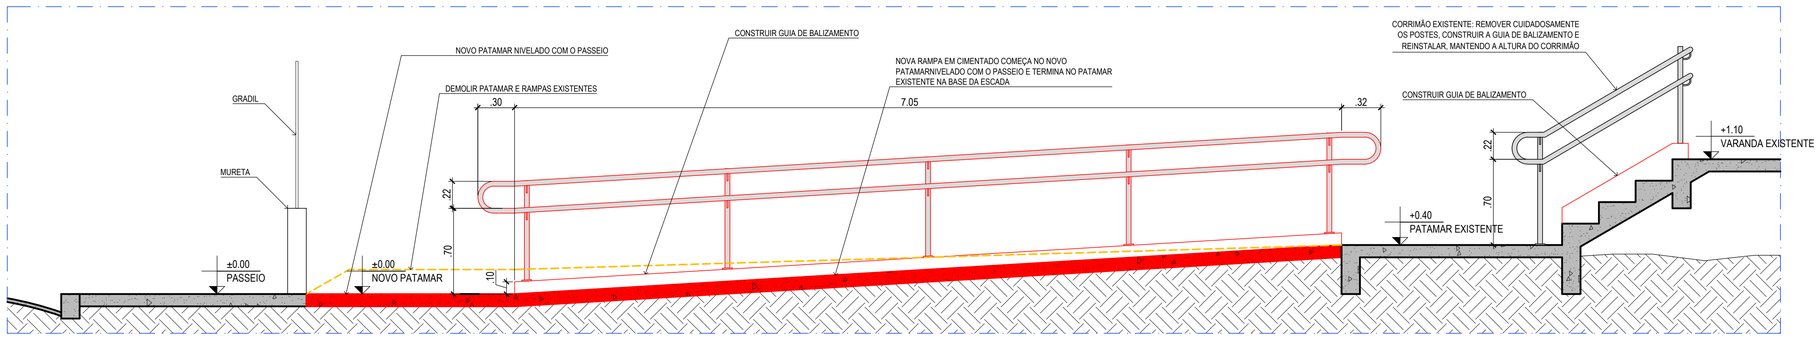

2 DETALHE - CORTE LONGITUDINAL DA RAMPA - VISTA DO CORRIMÃO LATERAL
1/25

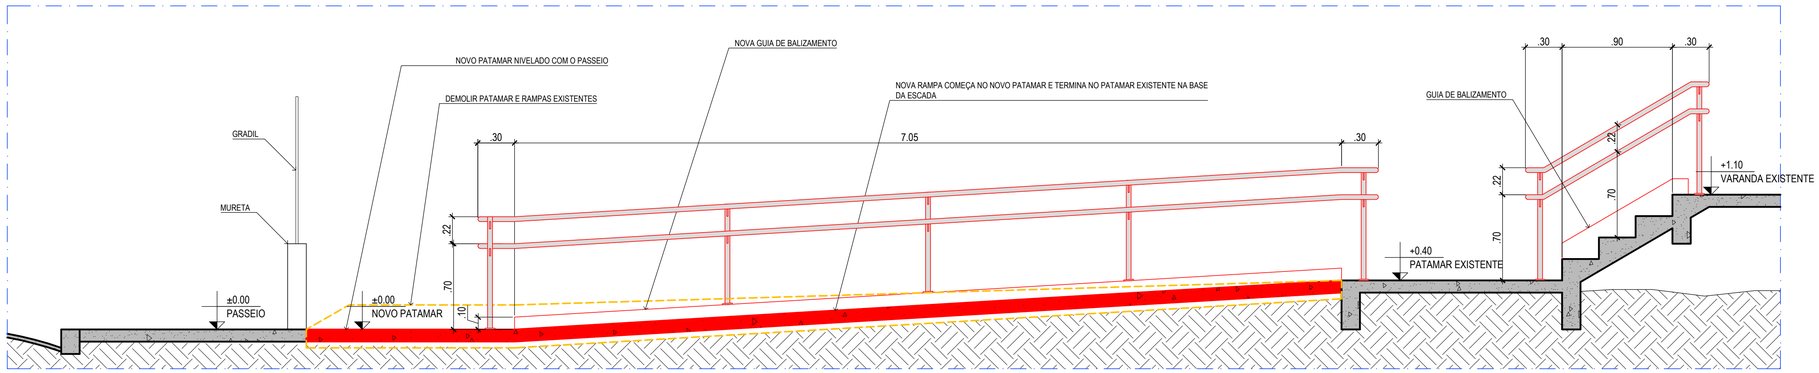

3 DETALHE - CORTE LONGITUDINALDETALHE - CORTE LONGITUDINAL DA RAMPA - VISTA DO CORRIMÃO INTERMEDIÁRIO
1/25

EXISTENTE
CONSTRUIR
DEMOLIR
REMANEJAR

NOTAS

1. CONFERIR MEDIDAS NO LOCAL
2. COTAS PREVALECEM SOBRE MEDIDAS EM ESCALA NO DESENHO
3. COTAS EM METROS, SALVO ONDE INDICADA OUTRA UNIDADE

Nº	DATA	DESCRIÇÃO	VERIFICADO POR
		REVISÃO	

TRE - RJ

TRIBUNAL REGIONAL ELEITORAL
DO RIO DE JANEIRO

COORDENADORIA DE ENGENHARIA
SEPROJ

IMÓVEL:
REFORMA - CARTÓRIO DE RIO BONITO
Rodovia Linha Verde - Condomínio Industrial - Quadra X - Lote 1

TÍTULO:
PROJETO DE ARQUITETURA
AMPLIAÇÃO DA RAMPA NOVA

ARQUIVO:

DESENHADO POR: PBUC


PROJETADO POR: Patrícia Braga Uribbe Castro
CAU A 33138-4

APROVADO POR:


PRANCHA: ARQ2

ESCALA: 1/25


DATA: 01/05/2025

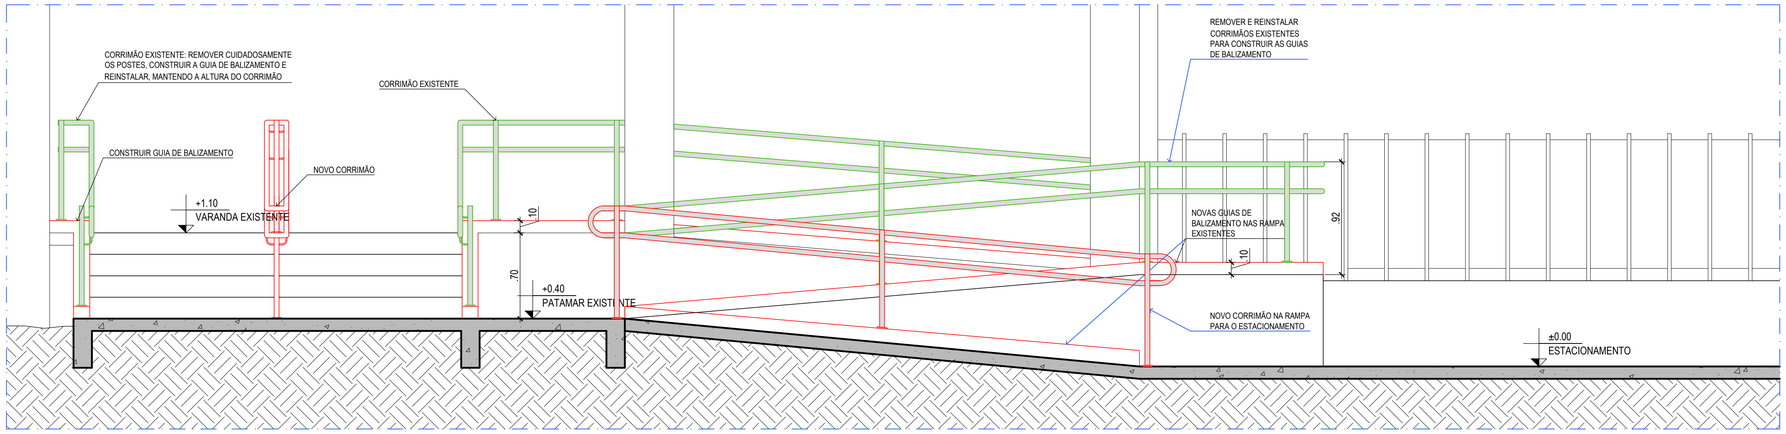


4 DETALHE - CORTE DO PATAMAR E RAMPA EXISTENTE
ESC. 1/25

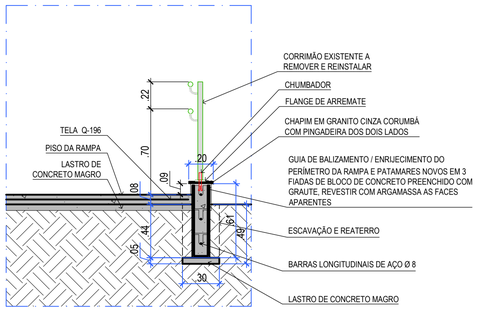


5 DETALHE TÍPICO - CORTE DE CORRIMÃO LATERAL DA RAMPA NOVA
ESC. 1/25

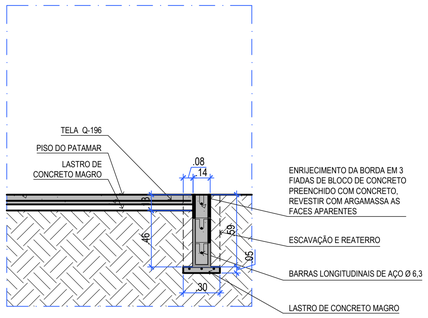


6 DETALHE TÍPICO - CORTE DA BORDA DO PATAMAR NOVO
ESC. 1/25

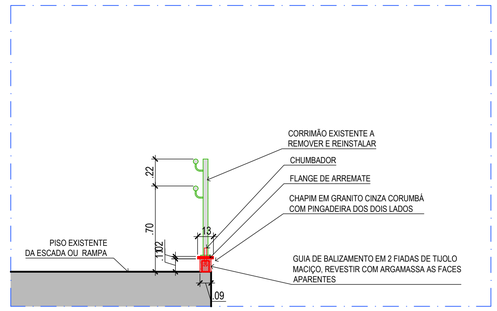


7 DETALHE TÍPICO - GUIA DE BALIZAMENTO NAS RAMPAS E ESCADAS EXISTENTES
ESC. 1/25

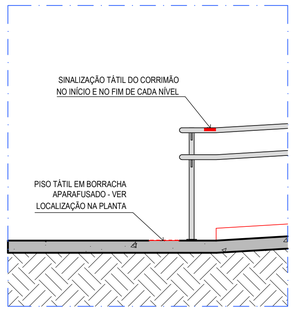


8 DETALHE TÍPICO - SINALIZAÇÃO TÁTIL
ESC. 1/25

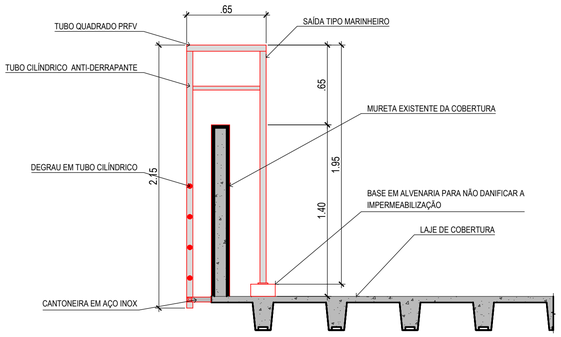


9 DETALHE DA ESCADA DE MARINHEIRO
ESC. 1/25

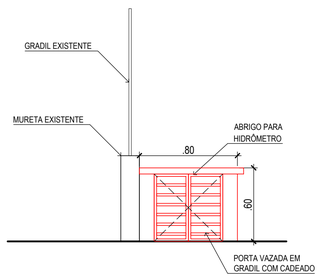

10 DETALHE DO ABRIGO DO HIDRÔMETRO
ESC. 1/25

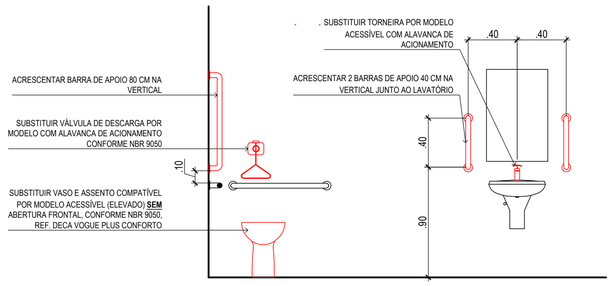

11 DETALHE - SANITÁRIO PCD
ESC. 1/25

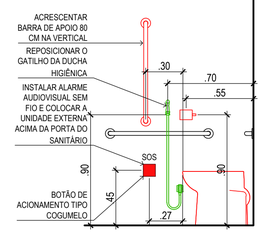

12 DETALHE - SANITÁRIO PCD
ESC. 1/25

EXISTENTE
CONSTRUIR
DEMOLIR
REMANEJAR

NOTAS

1. CONFERIR MEDIDAS NO LOCAL
2. COTAS PREVALECEM SOBRE MEDIDAS EM ESCALA NO DESENHO
3. COTAS EM METROS, SALVO ONDE INDICADA OUTRA UNIDADE

Nº	DATA	DESCRIÇÃO / REVISÃO	VERIFICADO POR
R0	27/08/12	EMISSÃO INICIAL DO PROJETO BASICO DE ARQUITETURA	PBUC

TRE - RJ

TRIBUNAL REGIONAL ELEITORAL
DO RIO DE JANEIRO

COORDENADORIA DE ENGENHARIA
SEPROJ


IMÓVEL:
REFORMA - CARTÓRIO DE RIO BONITO
Rodovia Linha Verde - Condomínio Industrial - Quadra X - Lote 1

TÍTULO:
PROJETO DE ARQUITETURA
DETALHES CONSTRUTIVOS


ARQUIVO:

DESENHADO POR:	PROJETADO POR:	APROVADO POR:	PRANCHA:
PBUC	Patrícia Braga Uribbe Castro Cau A 33138-4		ARQ3


ESCALA:	DATA:
1/25	01/05/2025

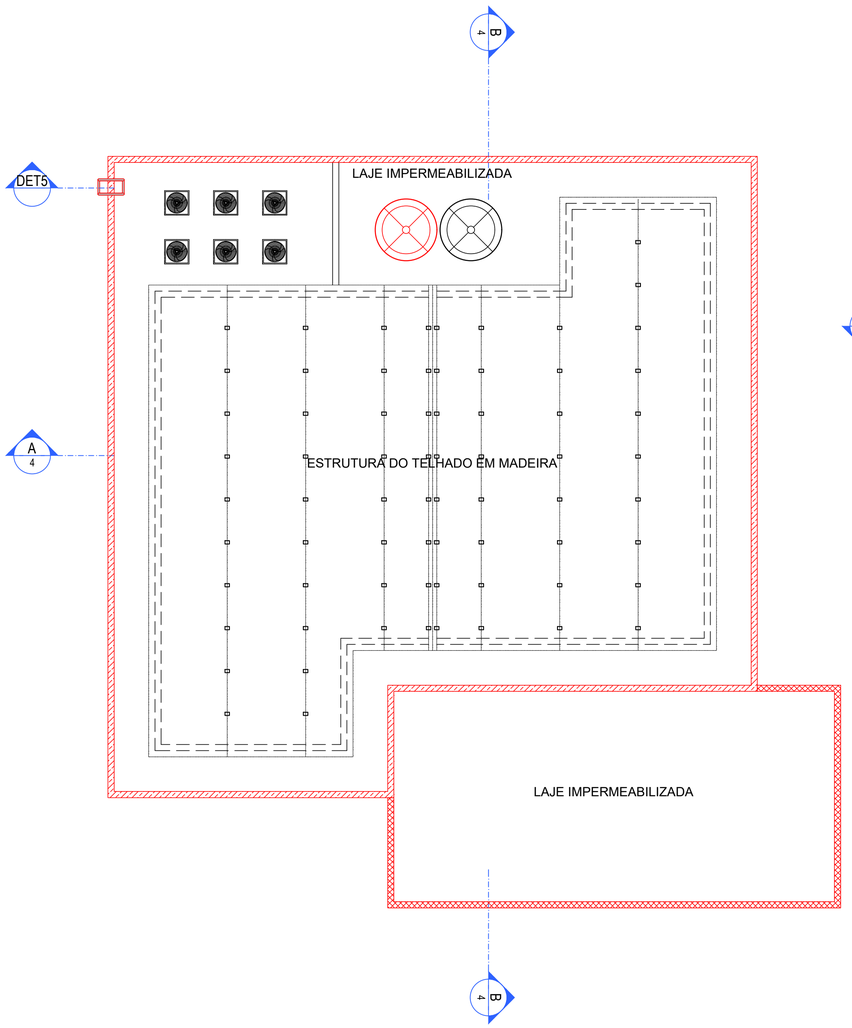


1 PLANTA - ESTRUTURA DA COBERTURA EXISTENTE
1/75

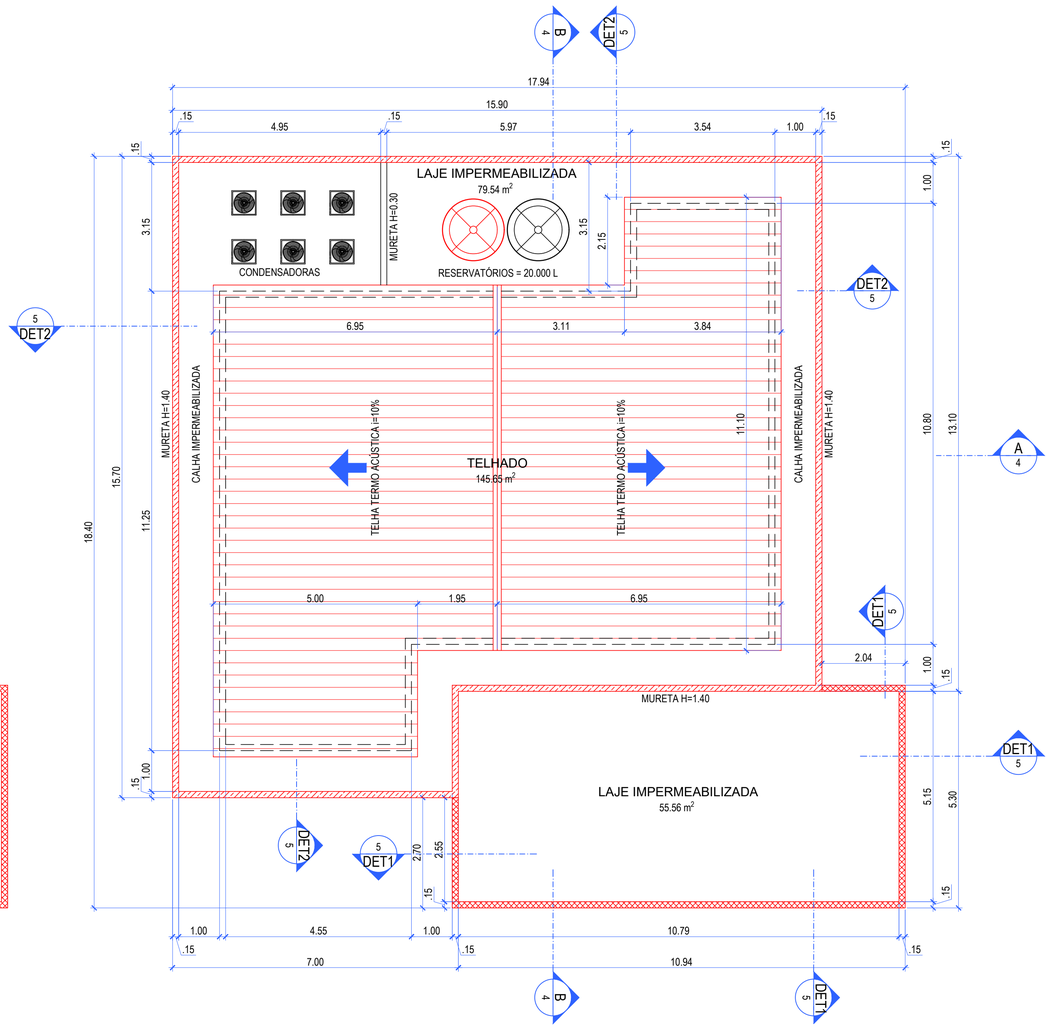


2 PLANTA - COBERTURA A REFORMAR
1/75

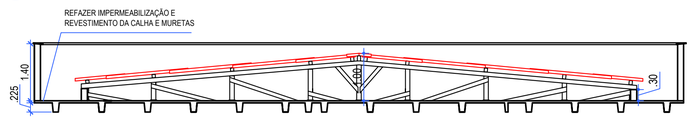

3 CORTE AA
1/75

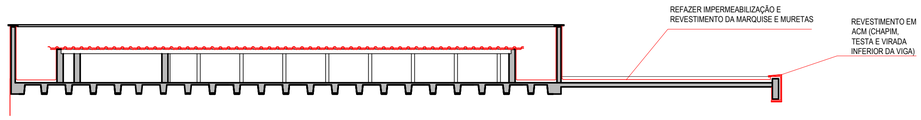

4 CORTE BB
1/75

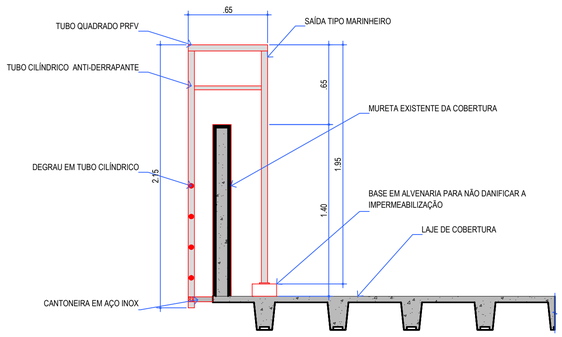

5 DETALHE DA ESCADA DE MARINHEIRO
1/25

SÍMBOLOS

PILAR	
ALVENARIA DE BLOCO CERÂMICO	
ESQUADRIA	
A / 1 — IDENTIFICAÇÃO DO CORTE / NÚMERO DA PRANCHA	JFBVM / PE1 — INDICAÇÃO DE ESQUADRIA / INDICAÇÃO DE SOLEIRA OU PEITORIL
+0.55 / +0.50 — NÍVEL ACABADO INDICADO EM CORTE / NÍVEL EM OSSO INDICADO EM CORTE	1.1 / 4.1 2.1 / 3.1 — INDICAÇÃO DE REVESTIMENTOS DE PISO, PAREDE, TETO E RODAPÉ
± 0.00 / -0.01 — NÍVEL ACABADO INDICADO EM CORTE / NÍVEL EM OSSO INDICADO EM CORTE	

Nº	DATA	DESCRIÇÃO	VERIFICADO POR
		REVISÃO	
00	17/10/25	EMISSÃO INICIAL	PBUC

TRE - RJ

TRIBUNAL REGIONAL ELEITORAL
DO RIO DE JANEIRO


COORDENADORIA DE ENGENHARIA
SEPROJ

IMÓVEL:
REFORMA DO CARTÓRIO DA 32ª ZE - RIO BONITO
Rodovia Linha Verde, Condomínio Industrial, Quadra X, Lote 1


TÍTULO:
PROJETO DE ARQUITETURA
PLANTAS E CORTES DA COBERTURA

DESENHADO POR:	PROJETADO POR:	APROVADO POR:	PRANCHA:
PBUC	Patrícia Braga Uribbe Castro A 33138-4		ARQ 4
ESCALA: 1/75	DATA: 17/10/25		


ACM - MÓDULO TIPO 1 - REVESTIMENTO EM ACM DA MARQUISE

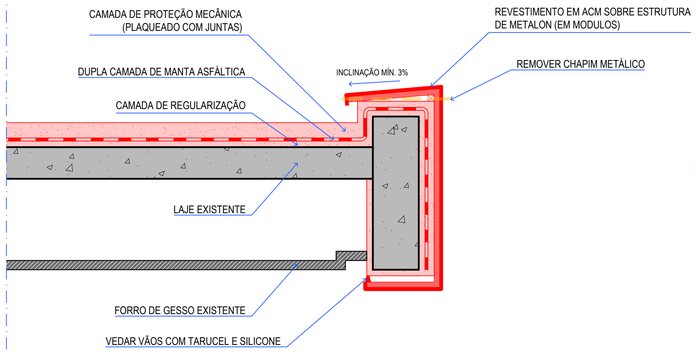

1 DETALHE TÍPICO - CORTE DA MARQUISE
1/75

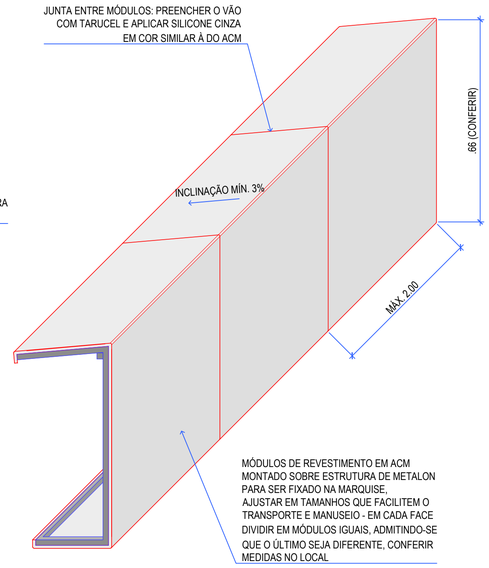


2 PERSPECTIVA - CONJUNTO DE MÓDULOS
1/75

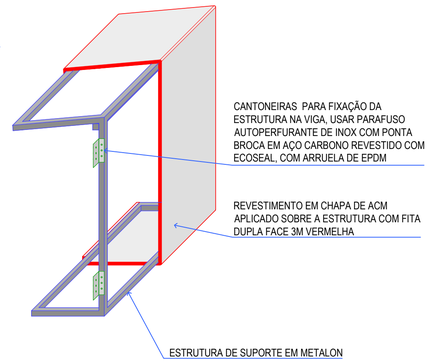


2 PERSPECTIVA - MÓDULO DE ACM ESTRUTURADO
1/75


ACM - MÓDULO TIPO 2 - REVESTIMENTO EM ACM DAS MURETAS DA COBERTURA

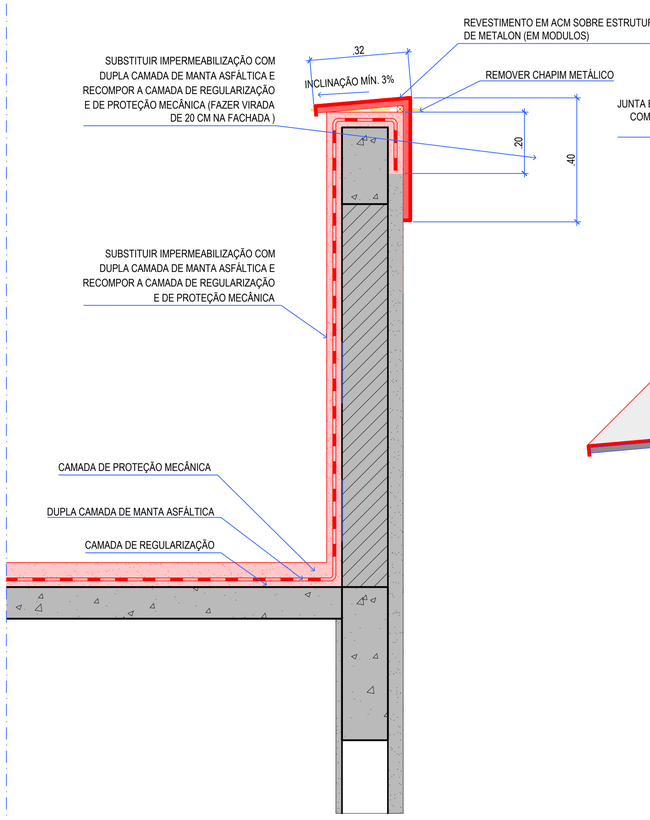

4 DETALHE TÍPICO - CORTE DA MURETA
1/75

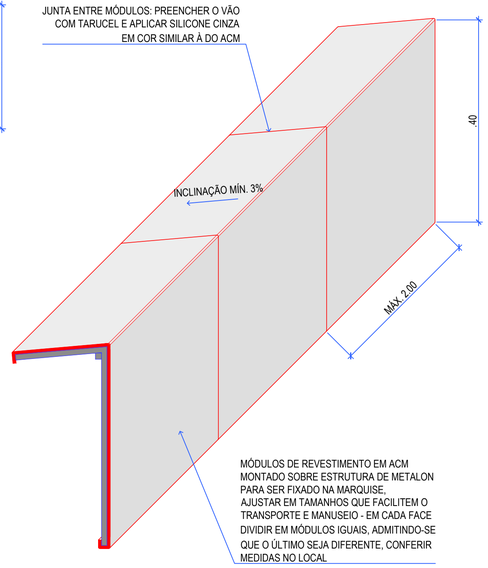

5 PERSPECTIVA - CONJUNTO DE MÓDULOS
1/75

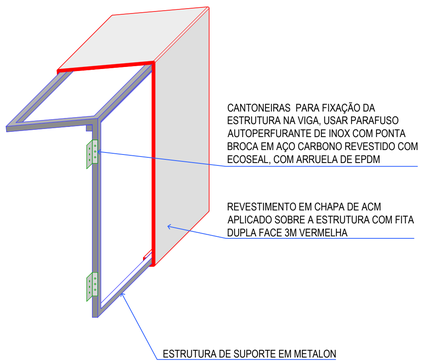

6 PERSPECTIVA - MÓDULO DE ACM ESTRUTURADO
1/75

SÍMBOLOS

PILAR	
ALVENARIA DE BLOCO CERÂMICO	
ESQUADRIA	
A / 1 — IDENTIFICAÇÃO DO CORTE / NÚMERO DA PRANCHA	JFBVM / PE1 — INDICAÇÃO DE ESQUADRIA / INDICAÇÃO DE SOLEIRA OU PEITORIL
+0.55 / +0.50 — NÍVEL ACABADO INDICADO EM CORTE / NÍVEL EM OSSO INDICADO EM CORTE	1.1 / 4.1 2.1 / 3.1 — INDICAÇÃO DE REVESTIMENTOS DE PISO, PAREDE, TETO E RODAPÉ
± 0.00 / -0.01 — NÍVEL ACABADO INDICADO EM CORTE / NÍVEL EM OSSO INDICADO EM CORTE	

Nº	DATA	DESCRIÇÃO	VERIFICADO POR
00	17/10/25	EMISSÃO INICIAL	PBUC

REVISÃO

TRE - RJ


TRIBUNAL REGIONAL ELEITORAL
DO RIO DE JANEIRO

COORDENADORIA DE ENGENHARIA
SEPROJ

IMÓVEL:
REFORMA DO CARTÓRIO DA 32ª ZE - RIO BONITO
Rodovia Linha Verde, Condomínio Industrial, Quadra X, Lote 1

TÍTULO:
PROJETO DE ARQUITETURA
DETALHE DO REVESTIMENTO EM ACM

DESENHADO POR:	PROJETADO POR:	APROVADO POR:	PRANCHA:
PBUC	Patrícia Braga Uribbe Castro A 33138-4		ARQ 5
ESCALA: IND.	DATA: 17/10/25		

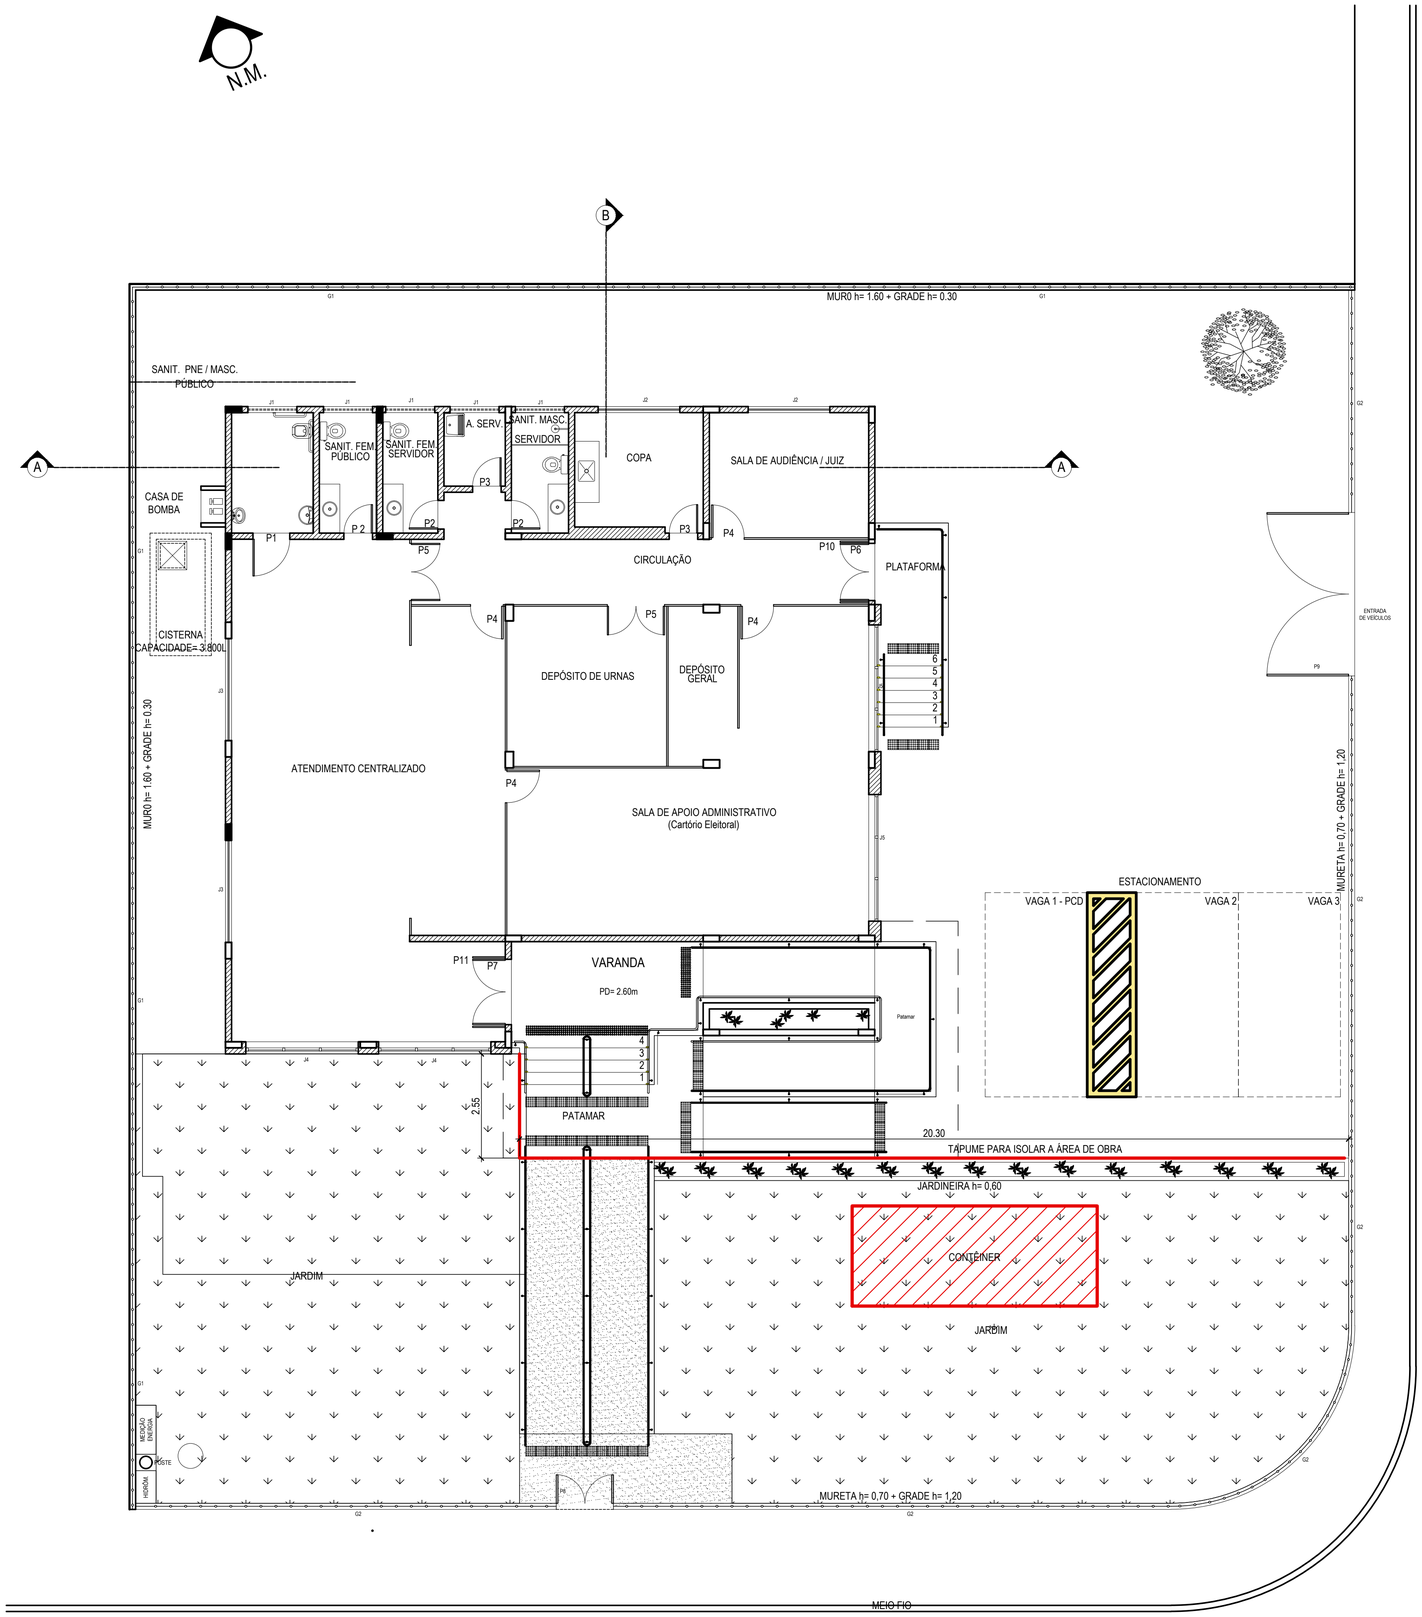

QUADRO DE ÁREAS	
ÁREA DO TERRENO	892,41m²
ÁREA DO FÓRUM	240,54m²
ÁREA VERDE (PERMEABILIDADE)	231,05m²
TAXA DE OCUPAÇÃO	31,91%
TAXA DE PERMEABILIDADE (ÁREA VERDE)	25,89%
ALTURA DO EDIFICIO	5,88m

OBS.:

SÍMBOLOS

- PILAR
- ALVENARIA DE BLOCO CERÂMICO
- ESQUADRIA
- A / 1 — IDENTIFICAÇÃO DO CORTE / NÚMERO DA PRANCHA
- JFBVM / PE1 — INDICAÇÃO DE ESQUADRIA / INDICAÇÃO DE SOLEIRA OU PEITORIL
- +0.55 / +0.50 — NÍVEL ACABADO INDICADO EM CORTE / NÍVEL EM OSSO INDICADO EM CORTE
- ± 0.00 / -0.01 — NÍVEL ACABADO INDICADO EM CORTE / NÍVEL EM OSSO INDICADO EM CORTE
- 1.1 / 4.1 / 2.1 / 3.1 — INDICAÇÃO DE REVESTIMENTOS DE PISO, PAREDE, TETO E RODAPÉ

1. CONFERIR MEDIDAS NO LOCAL
2. COTAS PREVALECEM SOBRE MEDIDAS EM ESCALA NO DESENHO
3. COTAS EM METROS, SALVO ONDE INDICADA OUTRA UNIDADE

Nº	DATA	DESCRIÇÃO	VERIFICADO POR
00	17/10/25	EMISSÃO INICIAL	PBUC

REVISÃO

TRE - RJ

TRIBUNAL REGIONAL ELEITORAL
DO RIO DE JANEIRO

COORDENADORIA DE ENGENHARIA
SEPROJ

IMÓVEL:
REFORMA DO CARTÓRIO DA 32ª ZE - RIO BONITO
Rodovia Linha Verde, Condomínio Industrial, Quadra X, Lote 1

TÍTULO:
PROJETO DE ARQUITETURA
PLANTA BAIXA - INSTALAÇÕES PROVISÓRIAS

DESENHADO POR:	PROJETADO POR:	APROVADO POR:	PRANCHA:
PBUC	Patrícia Braga Uribbe Castro A 33138-4		ARQ 6
ESCALA: 1/75	DATA: 17/10/25		