

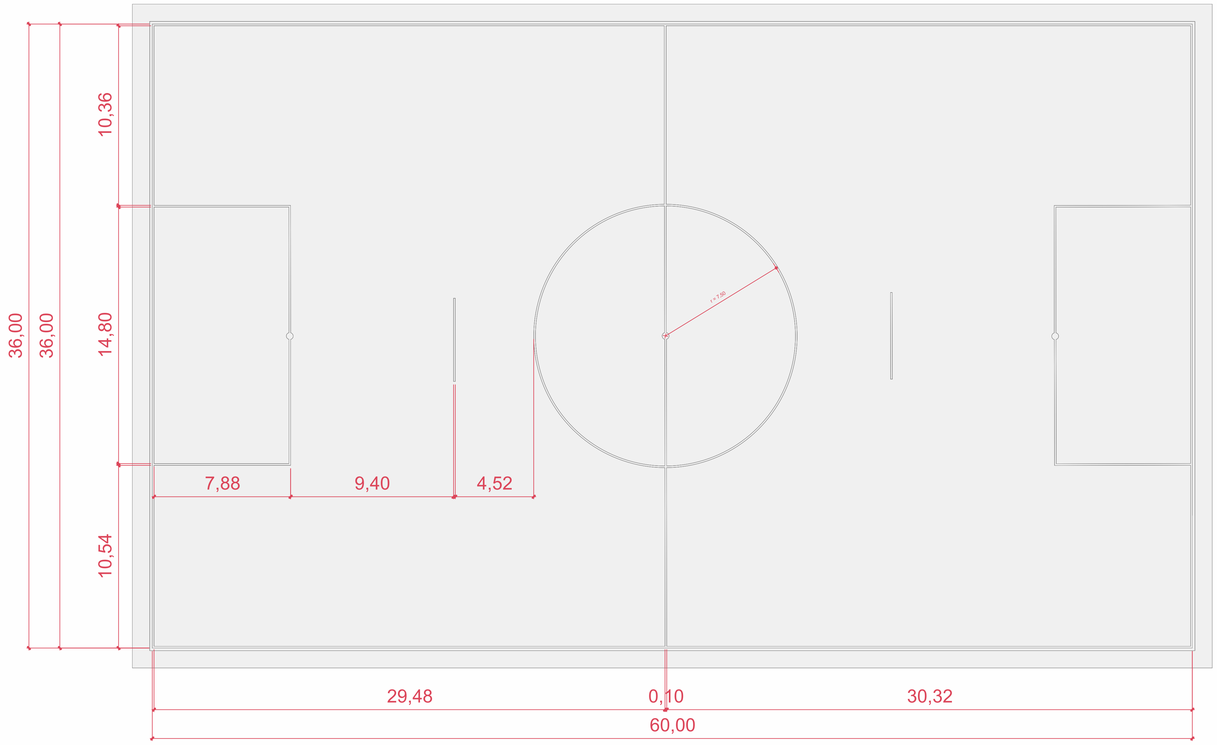



PLANTA BAIXA DO CAMPO
ESCALA 1 : 125

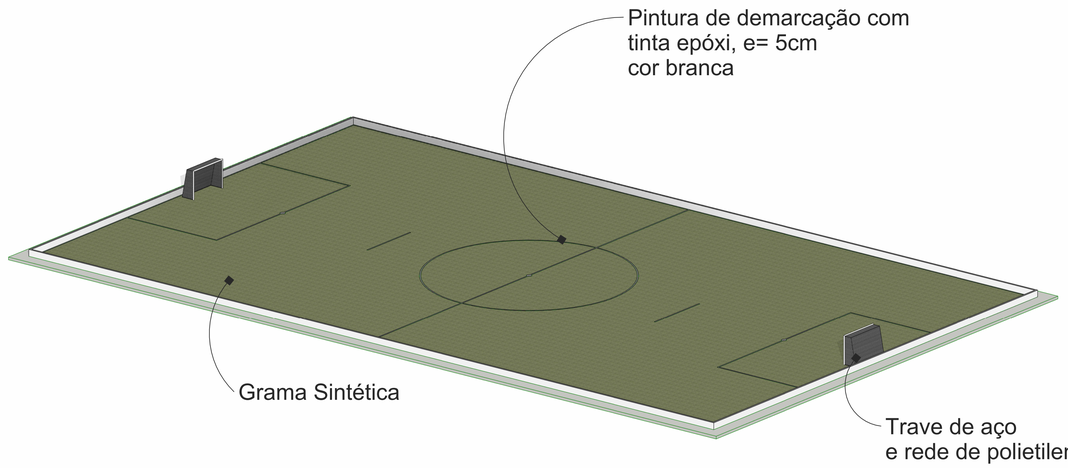

PERSPECTIVA
ESCALA

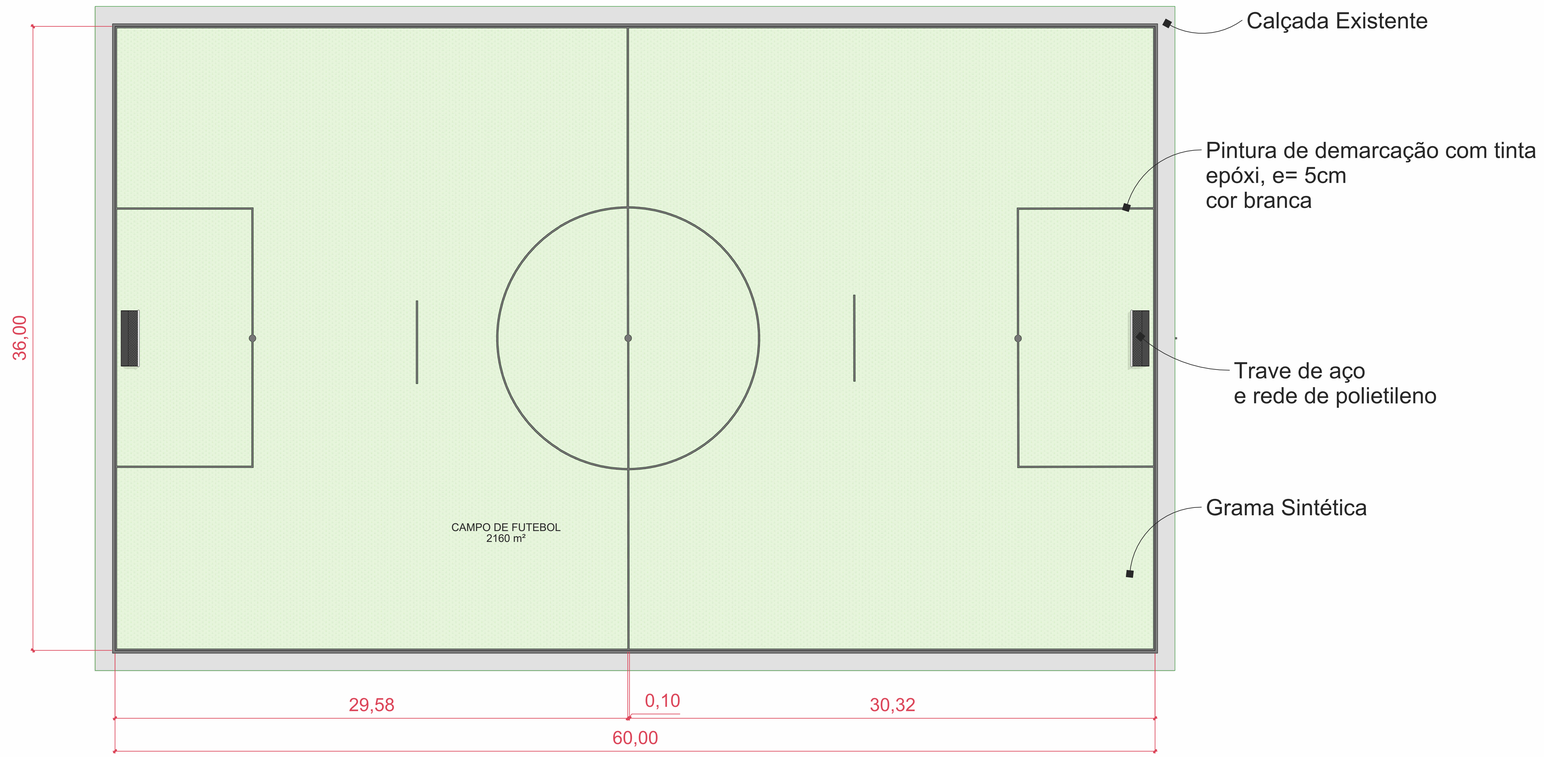

LAYOUT E DEMARCAÇÃO DO PISO DO CAMPO
ESCALA 1 : 125

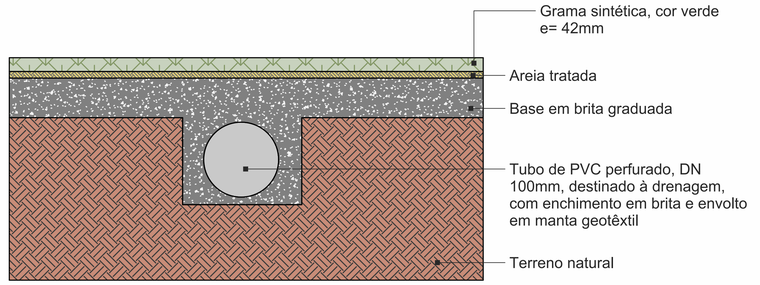

DETALHAMENTO - SEÇÃO TRANSVERSAL DA DRENAGEM

TABELA DE PISOS			
COD	Comentários	ÁREA	Perímetro
01	GRAMA SINTÉTICA	2160,0 m²	192 m
02	DEMARCAÇÃO DO PISO	34,9 m²	691,25 m

Reforma de Arena Esportiva no Município de Penalva/MA
Prefeitura Municipal de Penalva - MA

TÍTULO: PLANTA BAIXA, LAYOUT E DEMARCAÇÃO DO CAMPO

ASSINATURA RESP. TÉCNICO:

RESPONSÁVEL TÉCNICO: GLEYCIANE COSTA OLIVEIRA — CREA: 112004519-3

GLEYCIANE COSTA OLIVEIRA:01295978390

OBJETO: REFORMA DE ARENA ESPORTIVA NO MUNICÍPIO DE PENALVA/MA

ENDEREÇO: Povoado Descanso


DESENHO: M. Fernanda | ÁREA CONSTRUÍDA: 2.160,00 m² | ÁREA DO TERRENO: 2.160,00 m²

DATA: MARÇO/2026


RESPONSÁVEL PELO PROPONENTE: LUIZ HENRIQUE ALVES GUERRA

ESCALA: Indicada


FOLHA: 1/2

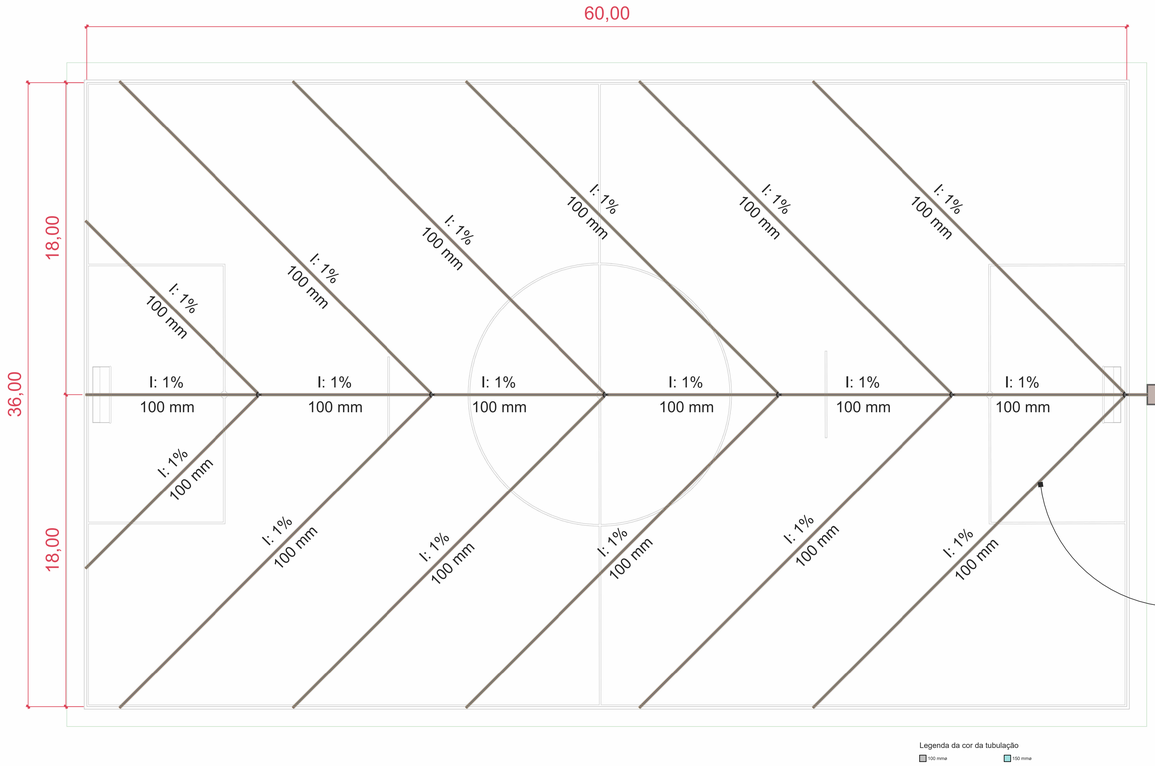


PLANTA DE DRENAGEM
ESCALA 1 : 125

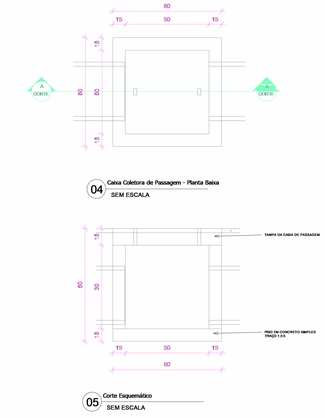


DETALHAMENTO - CAIXA COLETORA DE PASSAGEM
ESCALA 1 : 20

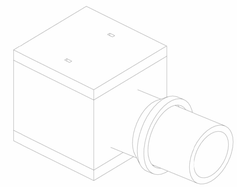

PERSPECTIVA - CAIXA COLETORA DE PASSAGEM
ESCALA 1 : 20

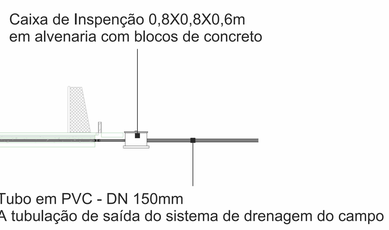

CORTE TUBULAÇÃO
ESCALA 1 : 100

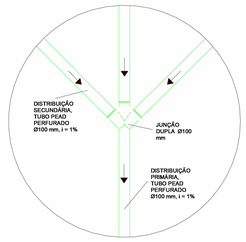


DETALHAMENTO - JUNÇÃO DUPLA E DISTRIBUIÇÕES DE DRENAGEM
ESCALA 1 : 20

QUANTIDADE DOS TUBOS		
DESCRIÇÃO	DIÂMETRO	COMPRIMENTO
tubo de PVC perfurado, DN 100 mm	100 mm	342,58 m
tubo de PVC perfurado, DN 150 mm	150 mm	20,00 m



IMAGEM REPRESENTATIVA DO DRENO TIPO ESPINHA DE PEIXE
TUBO DE PVC PERFURADO, DN 100MM

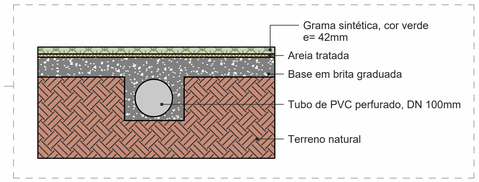

SEÇÃO DO CAMPO - DETALHAMENTO DA DRENAGEM

Reforma de Arena Esportiva no Município de Penalva/MA
Prefeitura Municipal de Penalva - MA

TÍTULO: PLANTA DE DRENAGEM DO CAMPO E DETALHES
ASSINATURA RESP. TÉCNICO: GLEYCIANE COSTA OLIVEIRA ALGUSETE 390
RESPONSÁVEL TÉCNICO: GLEYCIANE COSTA OLIVEIRA
CREA: 112004519-3
OBJETO: REFORMA DE ARENA ESPORTIVA NO MUNICÍPIO DE PENALVA/MA
ENDEREÇO: Povoado Descanso
DESENHO: M. Fernanda
ÁREA CONSTRUÍDA: 2.160,00 m²
ÁREA DO TERRENO: 2.160,00 m²
DATA: MARÇO/2026
FOLHA: 2/2
RESPONSÁVEL PELO PROPONENTE: LUIZ HENRIQUE ALVES GUERRA
ESCALA: Indicada