


1 PLANTA BAIXA
ESCALA 1 : 120

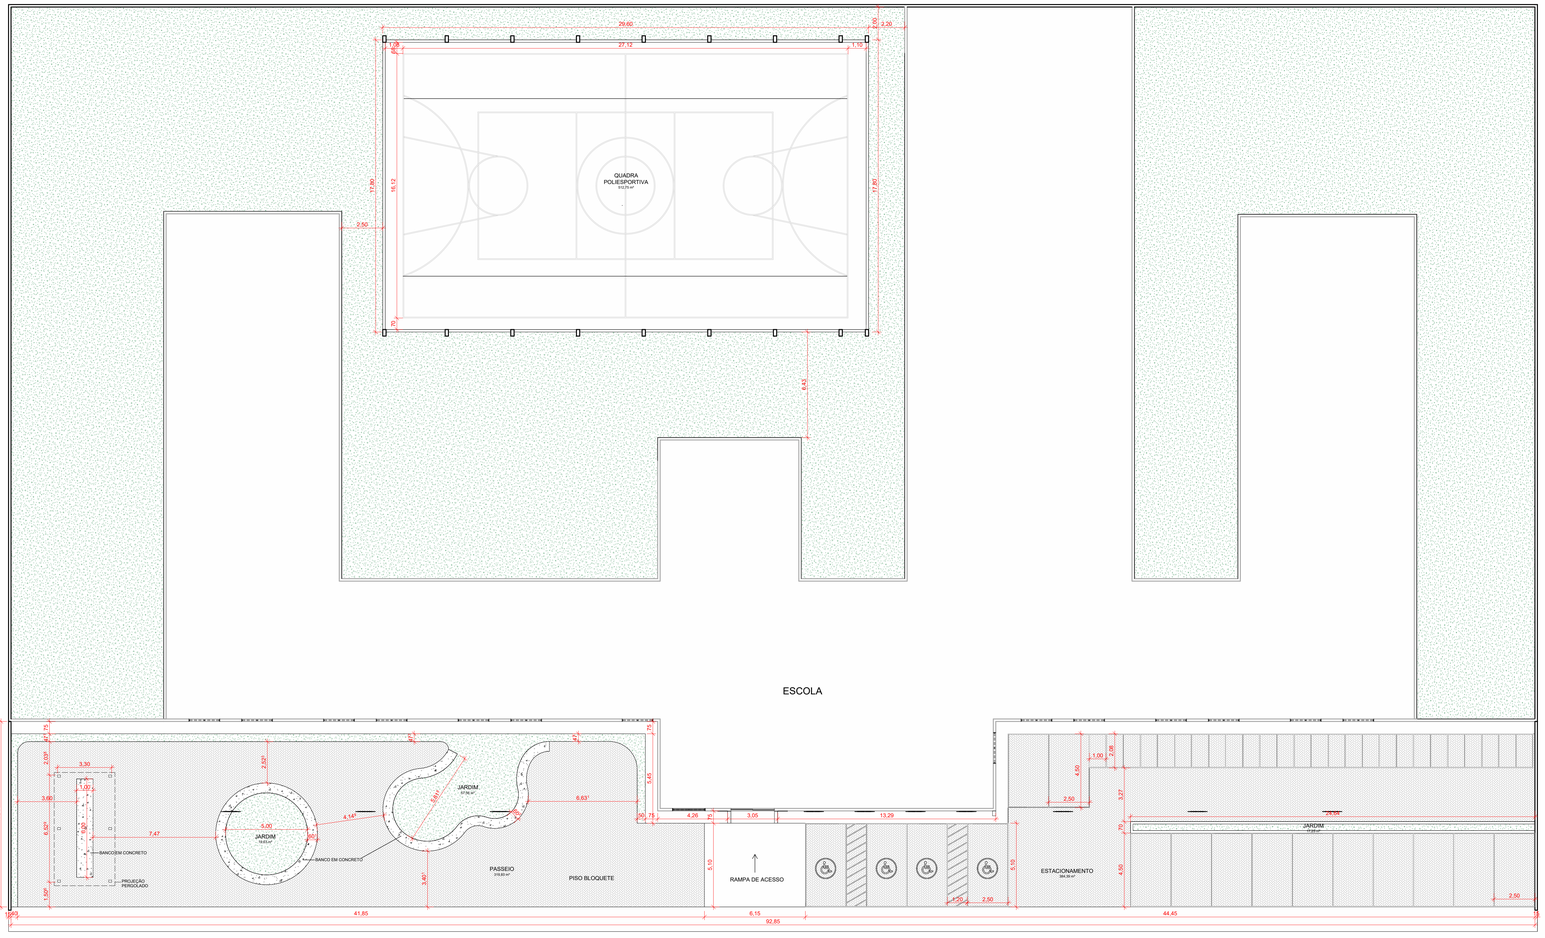











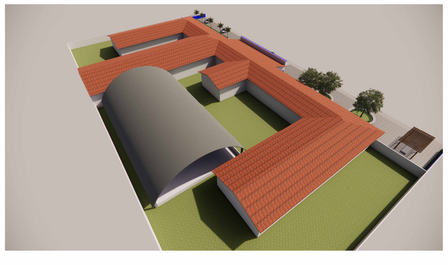

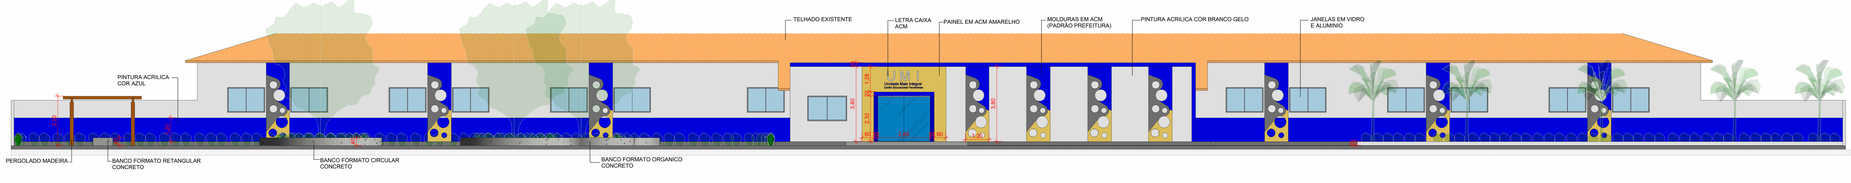
TELHADO EXISTENTE
LETRA CAIXA ACM
PAINEL EM ACM AMARELHO
MOLDURAS EM ACM (PADRÃO PREFEITURA)
PINTURA ACRILICA COR BRANCO GELO
JANELAS EM VIDRO E ALUMINO
PINTURA ACRILICA COR AZUL
PERGOLADO MADEIRA
BANCO FORMATO RETANGULAR CONCRETO
BANCO FORMATO CIRCULAR CONCRETO
BANCO FORMATO ORGANICO CONCRETO
UMI
Unidade Mista Integral
Leite Wanderley Pacheco
2,60
0,45
2,15
2,60
0,90
0,90
2,60
0,45
2,15
2,60
0,90
0,90
2,60
0,45
2,15
2,60
0,90
0,90