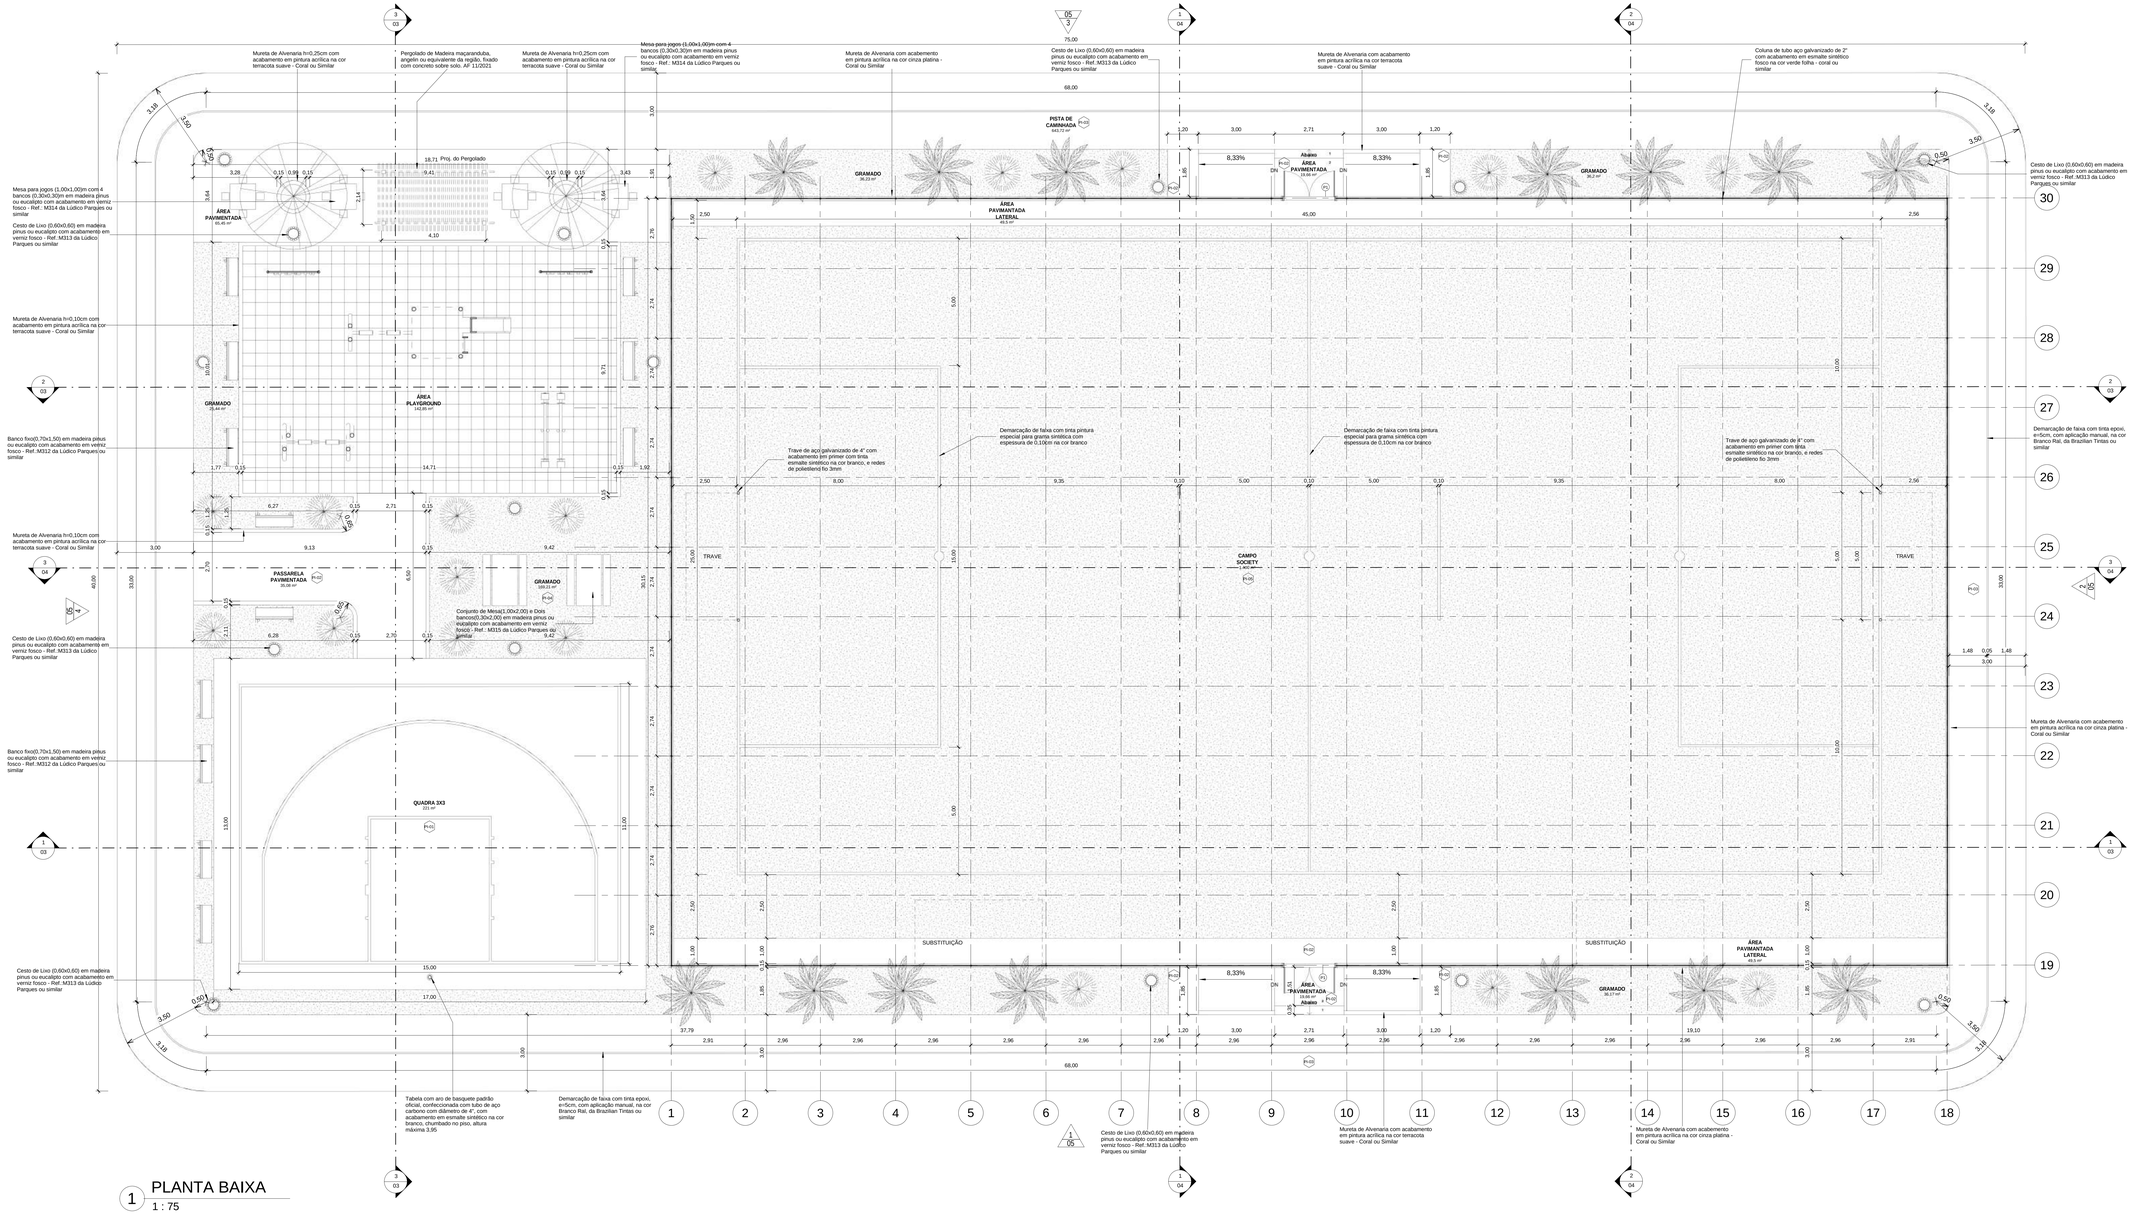


1 PLANTA BAIXA
1 : 75

Tabela de piso	
Tipo	Descrição
PI-01	Piso modular em polipropileno de alto impacto e resistência, proteção UV, (300x300x15mm), na cor azul anil, Altopisos ou similar, demarcação da quadra com tinta á base de PU, e=5cm, na cor branca
PI-02	PIso de concreto aparente
PI-03	Piso de concreto moldado in loco, feito em obra, acabamento convencional, espessura 6cm, com acabamento em pinturade piso com tinta epóxi, na cor Laranja Munsell, da Brazilian Tintas ou similar, aplicação manual, 2 demãos, incluso primer epóxi, e demarcação de faixa com tinta epóxi, e = 5cm, aplicação manual, na cor Branco Ral, da Brazilian tintas ou similar
PI-04	Grama esmeralda ou são carlos ou curitiba, em placas
PI-05	Grama sintética esportiva para futebol em polietileno, com altura mínima de 42mm
PI-06	Piso de borracha esportivo, em placas de 50x50cm, espessura 15mm, assentamento com argamassa, nas cores vermelho, verde e azul, aplicado sobre contrapiso em argamassa traço 1:4 (cimento e areia), preparo manual, aplicado em áreas secas sobre laje, não aderido, acabamento não reforçado, espessura 6cm.

Tabela de Porta				
Nome	Largura	Altura	Quantidade	Descrição
P1	2,00	2,10	2	Porta dupla de abrir, com estrutura de tubo galvanizado com acabamento sintético na cor verde folha, Perfortex ou similar, e tela de arame galvanizado fio 12 BWG e malha quadrada 5x5cm, com acabamento em esmalte sintético fosco na verde folha, Perfortex ou similar

Tabela de Áreas	
Nome	Área
CAMPO SOCIETY	1.400 m²
GRAMADO	303,25 m²
PASSARELA PAVIMENTADA	35,08 m²
PISTA DE CAMINHADA	643,72 m²
QUADRA 3X3	221 m²
ÁREA PAVIMANTADA LATERAL	99 m²
ÁREA PAVIMENTADA	104,77 m²
ÁREA PLAYGROUND	142,85 m²
Total geral	2.949,68 m²

REV.	DESCRIÇÃO	DATA	EXEC.	VERIF.	APROV.
00	EMISÃO INICIAL	08/03/24			


PROGRAMA DE ACELERAÇÃO DO CRESCIMENTO (PAC) MINISTERIO DO ESPORTE

NOVO PAC — MINISTÉRIO DO ESPORTE — GOVERNO FEDERAL BRASIL UNIÃO E RECONSTRUÇÃO

OBJETO DO SERVIÇO:

PROJETO MODELO ESPAÇO ESPORTIVO COMUNITÁRIO TIPO B

DESCRIMINAÇÃO: Planta Baixa			FOLHA: 01
AUTOR DO PROJETO: Sinfra		DATA: 00.00.0000	
PROJETO: Executivo	REVISÃO: 00	ESCALA: 1 : 75	10

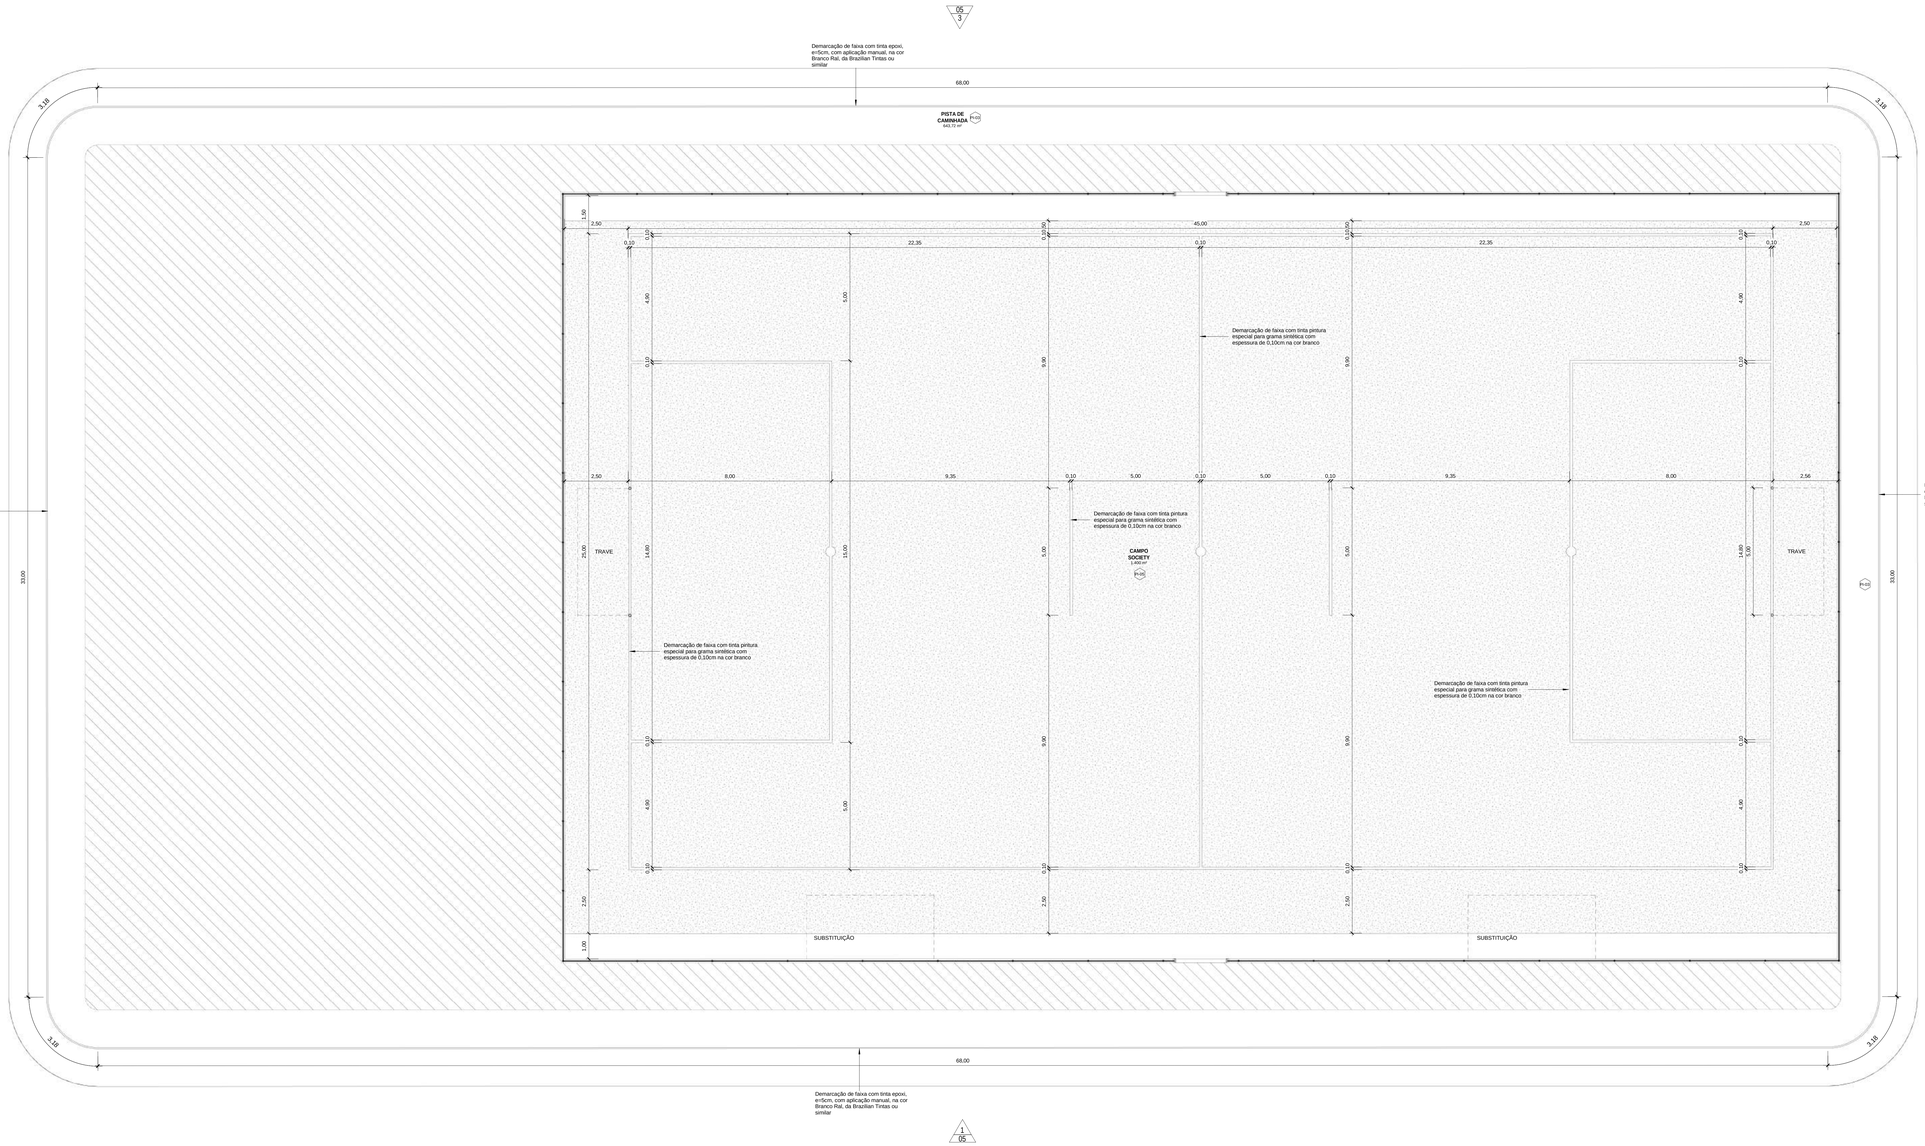

1 PLANTA BAIXA - Marcações Campo/Pista

1 : 75

Tabela de Áreas	
Nome	Área
CAMPO SOCIETY	1.400 m²
GRAMADO	303,25 m²
PASSARELA PAVIMENTADA	35,08 m²
PISTA DE CAMINHADA	643,72 m²
QUADRA 3X3	221 m²
ÁREA PAVIMANTADA LATERAL	99 m²
ÁREA PAVIMENTADA	104,77 m²
ÁREA PLAYGROUND	142,85 m²
Total geral	2.949,68 m²

REV.	DESCRIÇÃO	DATA	EXEC.	VERIF.	APROV.
00	EMISÃO INICIAL	08/03/24			

PROGRAMA DE ACELERAÇÃO DO CRESCIMENTO (PAC)
MINISTERIO DO ESPORTE

NOVO PAC INFRAESTRUTURA E SUSTENTABILIDADE · MINISTÉRIO DO ESPORTE · GOVERNO FEDERAL BRASIL PAÍS DE TODOS VIAGEM E REDISTRIBUIÇÃO

OBJETO DO SERVIÇO:

PROJETO MODELO ESPAÇO ESPORTIVO COMUNITÁRIO TIPO B

DESCRIMINAÇÃO: Marcações Campo/Pista

FOLHA: 02 / 10


AUTOR DO PROJETO: Sinfra

DATA: 00.00.0000

PROJETO: Executivo


REVISÃO: 00

ESCALA: 1 : 75

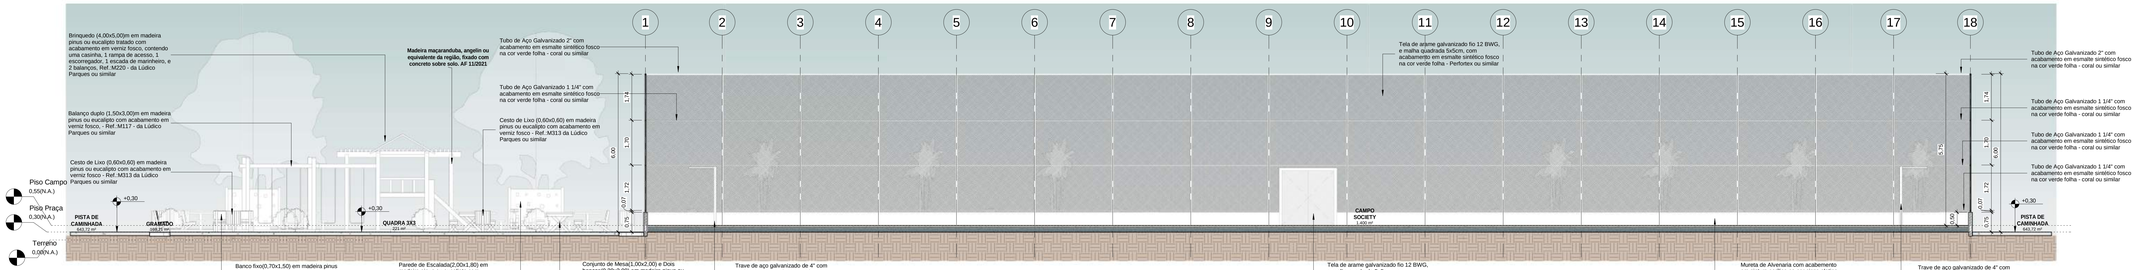


1 Corte 1

1 : 75

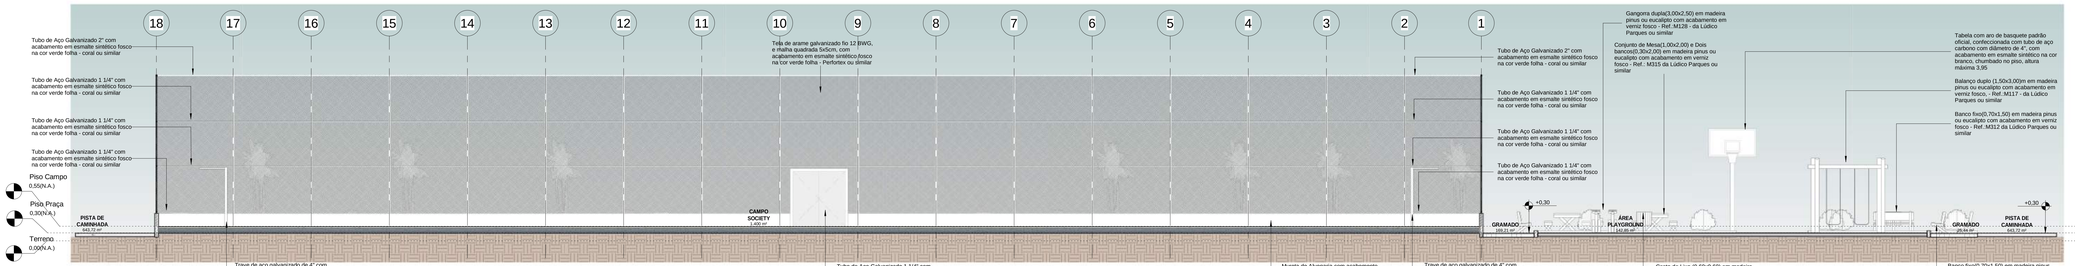

2 Corte 2

1 : 75

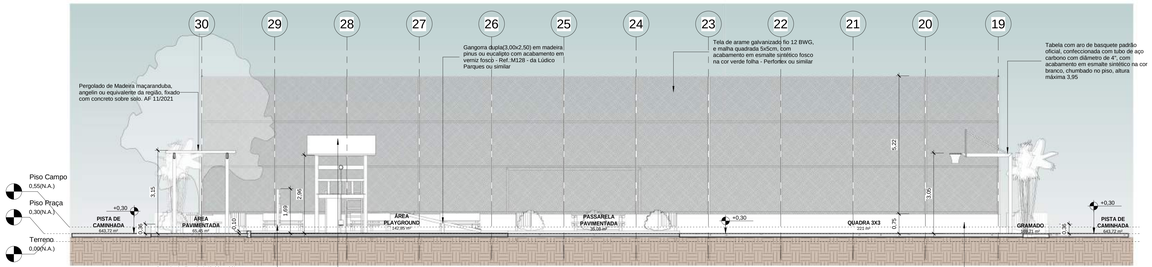

3 Corte 3

1 : 75

REV.	DESCRIÇÃO	DATA	EXEC.	VERIF.	APROV.
00	EMISÃO INICIAL	08/03/24			

PROGRAMA DE ACELERAÇÃO DO CRESCIMENTO (PAC)
MINISTERIO DO ESPORTE

NOVO PAC | MINISTÉRIO DO ESPORTE | GOVERNO FEDERAL BRASIL UNIÃO E RECONSTRUÇÃO

OBJETO DO SERVIÇO:

PROJETO MODELO ESPAÇO ESPORTIVO COMUNITÁRIO TIPO B

DESCRIMINAÇÃO: Cortes 01,02,03

FOLHA: 03 / 10


AUTOR DO PROJETO: Sinfra

DATA: 00.00.0000

PROJETO: Executivo


REVISÃO: 00

ESCALA: 1 : 75

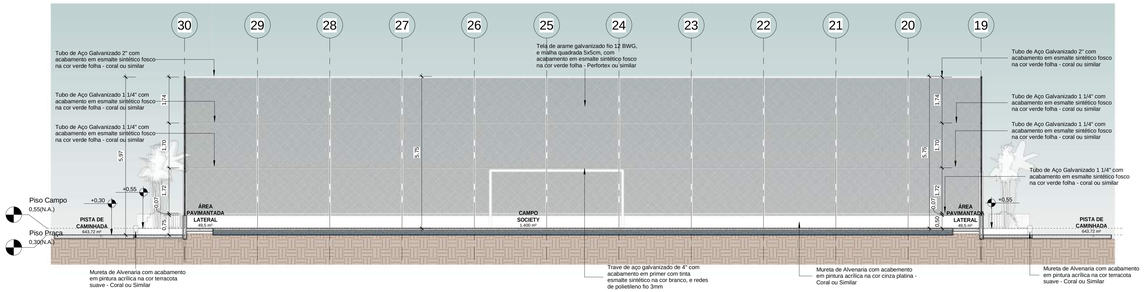


1 Corte 4

1 : 75

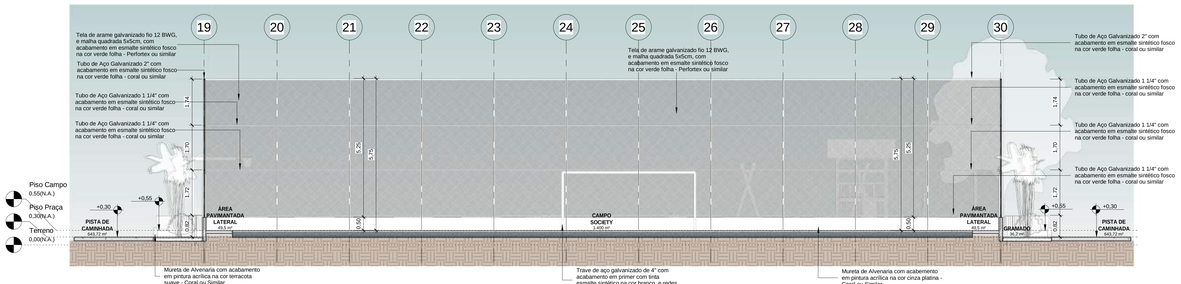

2 Corte 5

1 : 75

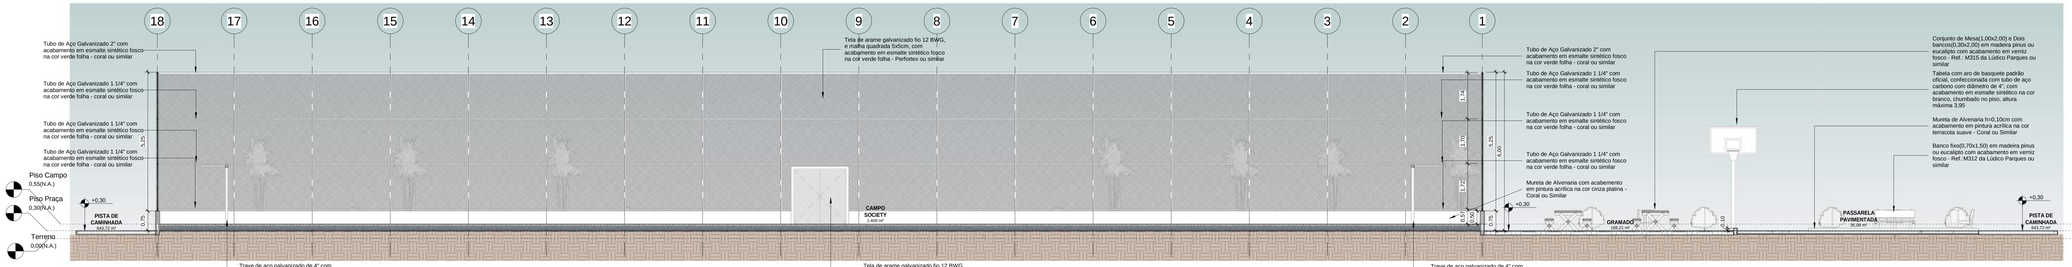

3 Corte 6

1 : 75

REV.	DESCRIÇÃO	DATA	EXEC.	VERIF.	APROV.
00	EMISÃO INICIAL	08/03/24			

PROGRAMA DE ACELERAÇÃO DO CRESCIMENTO (PAC)
MINISTERIO DO ESPORTE

NOVO PAC | MINISTÉRIO DO ESPORTE | GOVERNO FEDERAL BRASIL PAÍS DE TODOS

OBJETO DO SERVIÇO:

PROJETO MODELO ESPAÇO ESPORTIVO COMUNITÁRIO TIPO B

DESCRIMINAÇÃO:
Cortes 04,05,06

FOLHA: 04 / 10


AUTOR DO PROJETO:
Sinfra

DATA:
00.00.0000


PROJETO:
Executivo

REVISÃO:
00


ESCALA
1 : 75

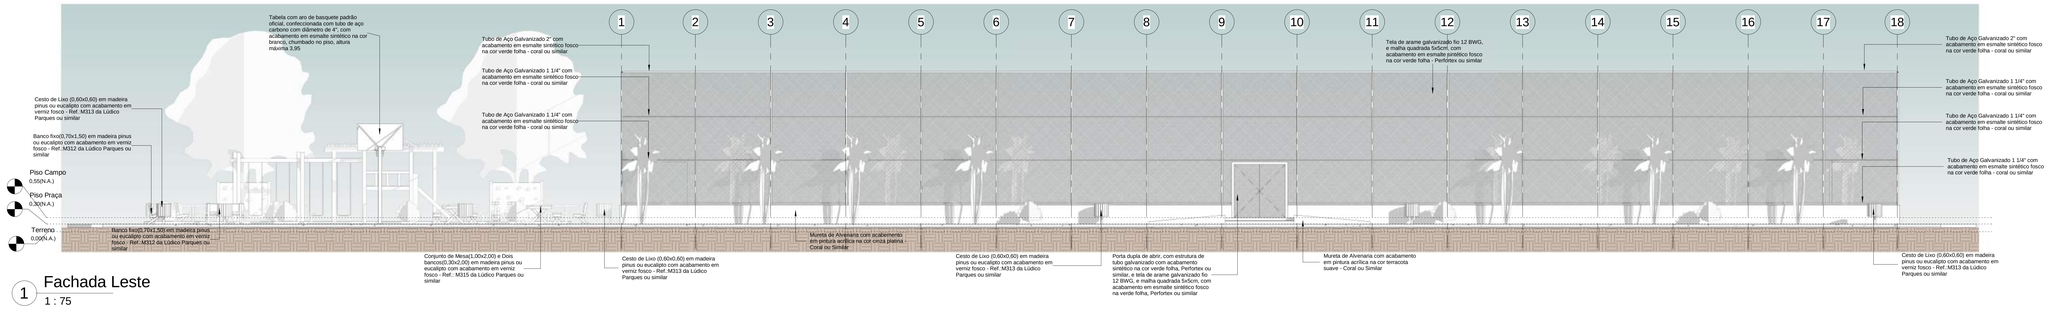


1 Fachada Leste
1 : 75

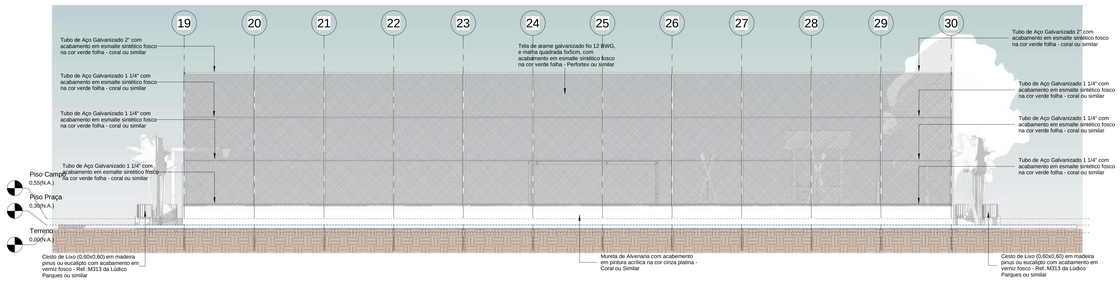

2 Fachada Norte
1 : 75

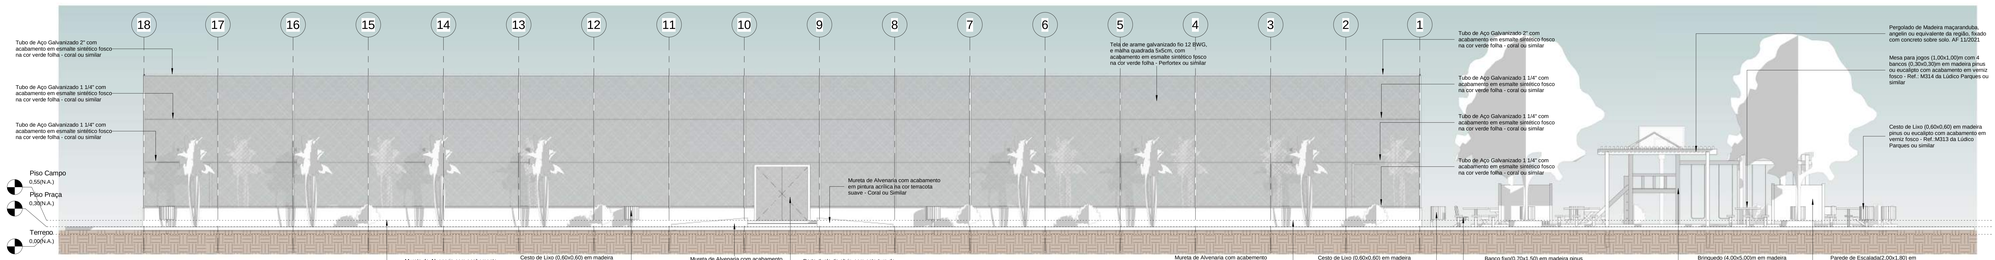

3 Fachada Oeste
1 : 75

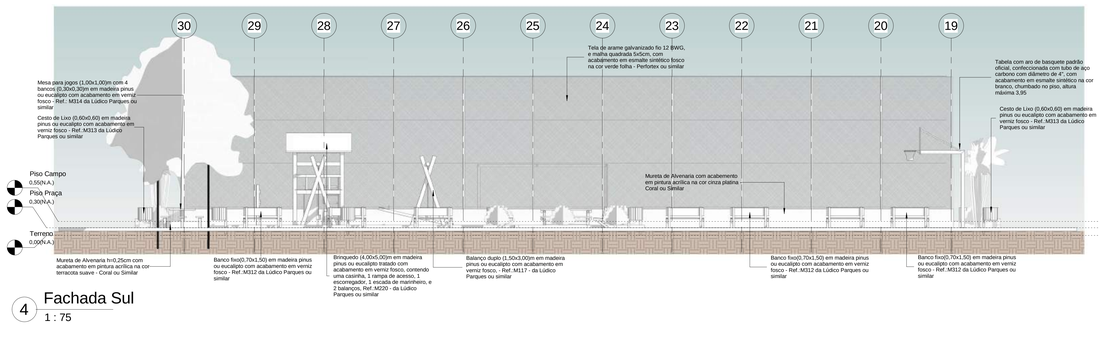

4 Fachada Sul
1 : 75

REV.	DESCRIÇÃO	DATA	EXEC.	VERIF.	APROV.
00	EMISSÃO INICIAL	08/03/24			

PROGRAMA DE ACELERAÇÃO DO CRESCIMENTO (PAC)
MINISTERIO DO ESPORTE


NOVO PAC Novo Programa de Aceleração do Crescimento
MINISTÉRIO DO ESPORTE
GOVERNO FEDERAL BRASIL UNIÃO & RECONSTRUÇÃO

OBJETO DO SERVIÇO:

PROJETO MODELO ESPAÇO ESPORTIVO COMUNITÁRIO TIPO B

DESCRIMINAÇÃO: Vistas		FOLHA: 05
AUTOR DO PROJETO: Sinfra	DATA: 00.00.0000	
PROJETO: Executivo	REVISÃO: 00	ESCALA: 1 : 75

10

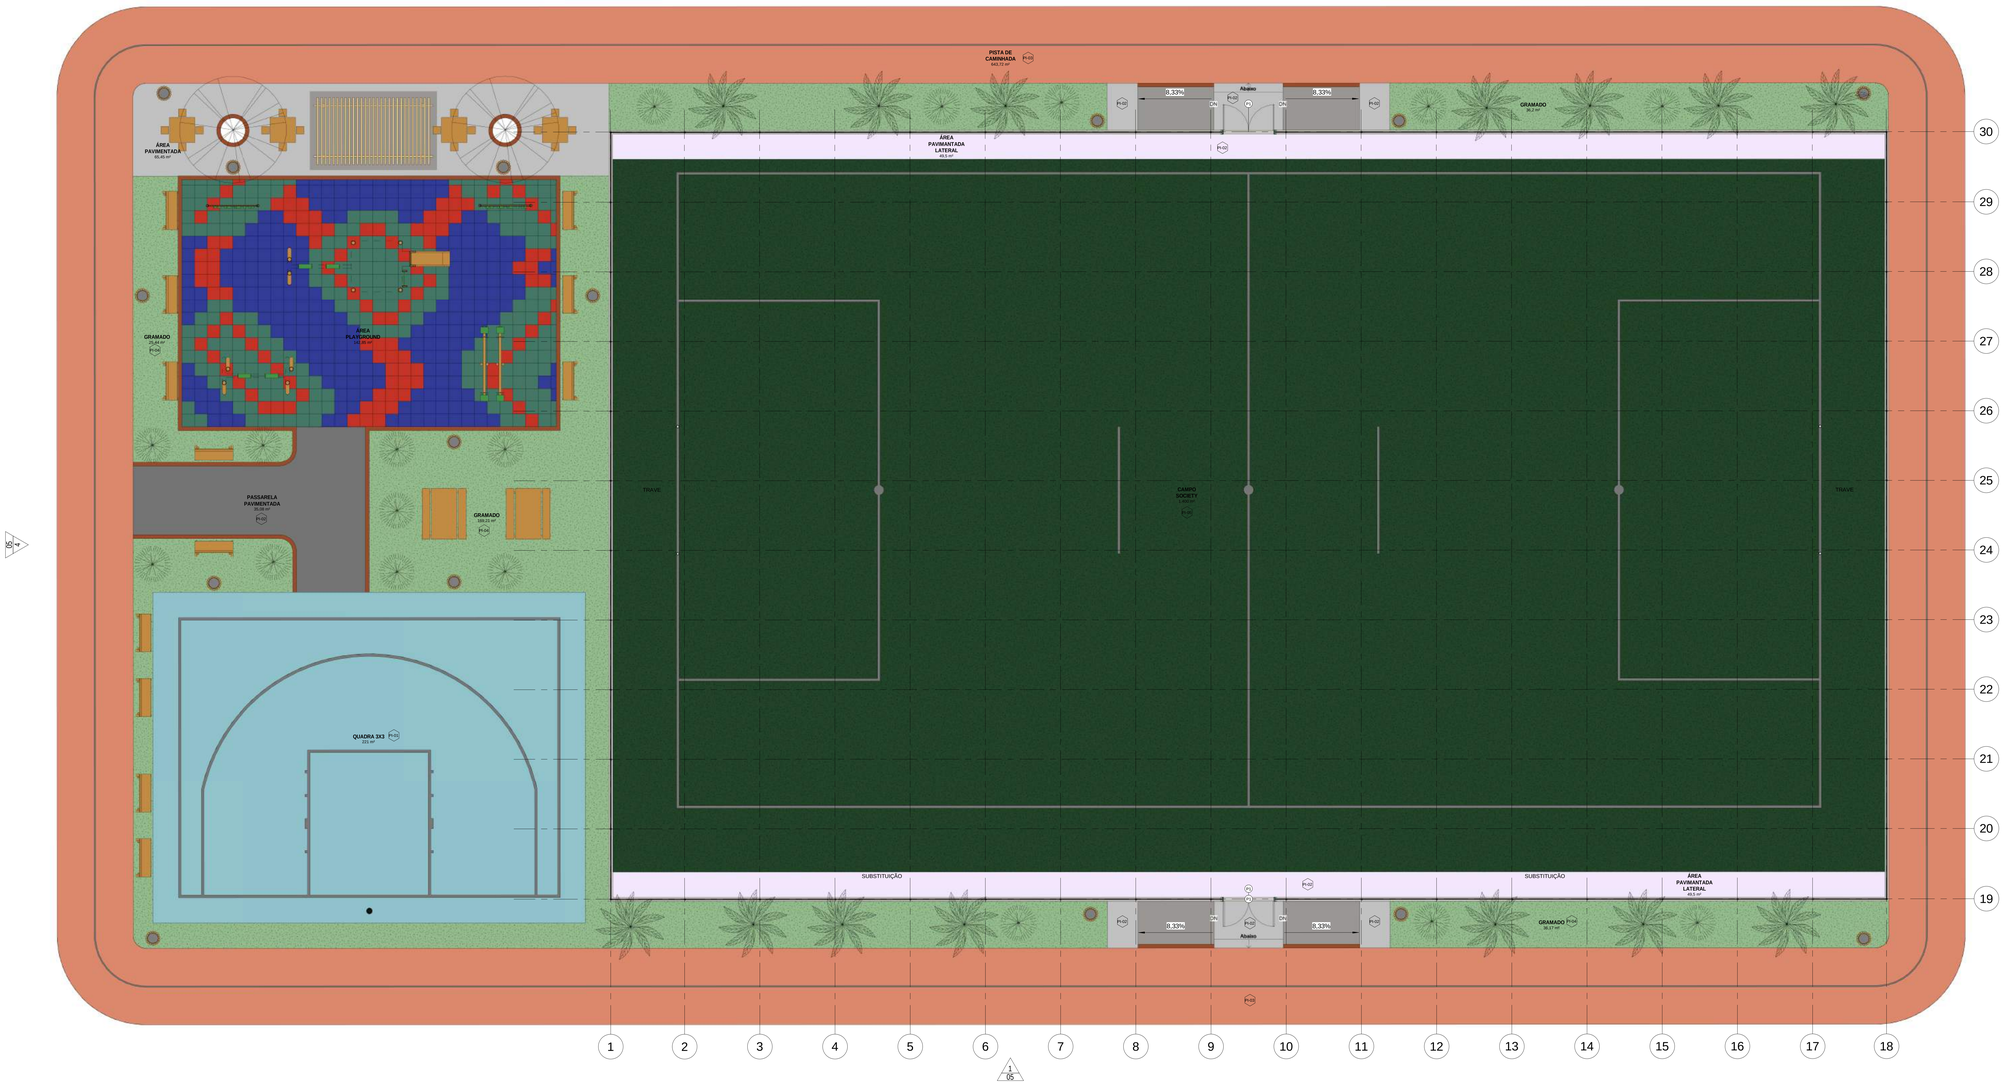

1 PLANTA BAIXA - Layout

1 : 75

Tabela de Áreas	
Nome	Área
CAMPO SOCIETY	1.400 m²
GRAMADO	303,25 m²
PASSARELA PAVIMENTADA	35,08 m²
PISTA DE CAMINHADA	643,72 m²
QUADRA 3X3	221 m²
ÁREA PAVIMANTADA LATERAL	99 m²
ÁREA PAVIMENTADA	104,77 m²
ÁREA PLAYGROUND	142,85 m²
Total geral	2.949,68 m²

REV.	DESCRIÇÃO	DATA	EXEC.	VERIF.	APROV.
00	EMISÃO INICIAL	09/03/24			

PROGRAMA DE ACELERAÇÃO DO CRESCIMENTO (PAC)
MINISTÉRIO DO ESPORTE

NOVO PAC · MINISTÉRIO DO ESPORTE · GOVERNO FEDERAL BRASIL UNIÃO E RECONSTRUÇÃO

OBJETO DO SERVIÇO:

PROJETO MODELO ESPAÇO ESPORTIVO COMUNITÁRIO TIPO B

DESCRIMINAÇÃO: Layout

FOLHA: 06


AUTOR DO PROJETO: Sinfra

DATA: 00.00.0000


PROJETO: Executivo

REVISÃO: 00


ESCALA: 1 : 75

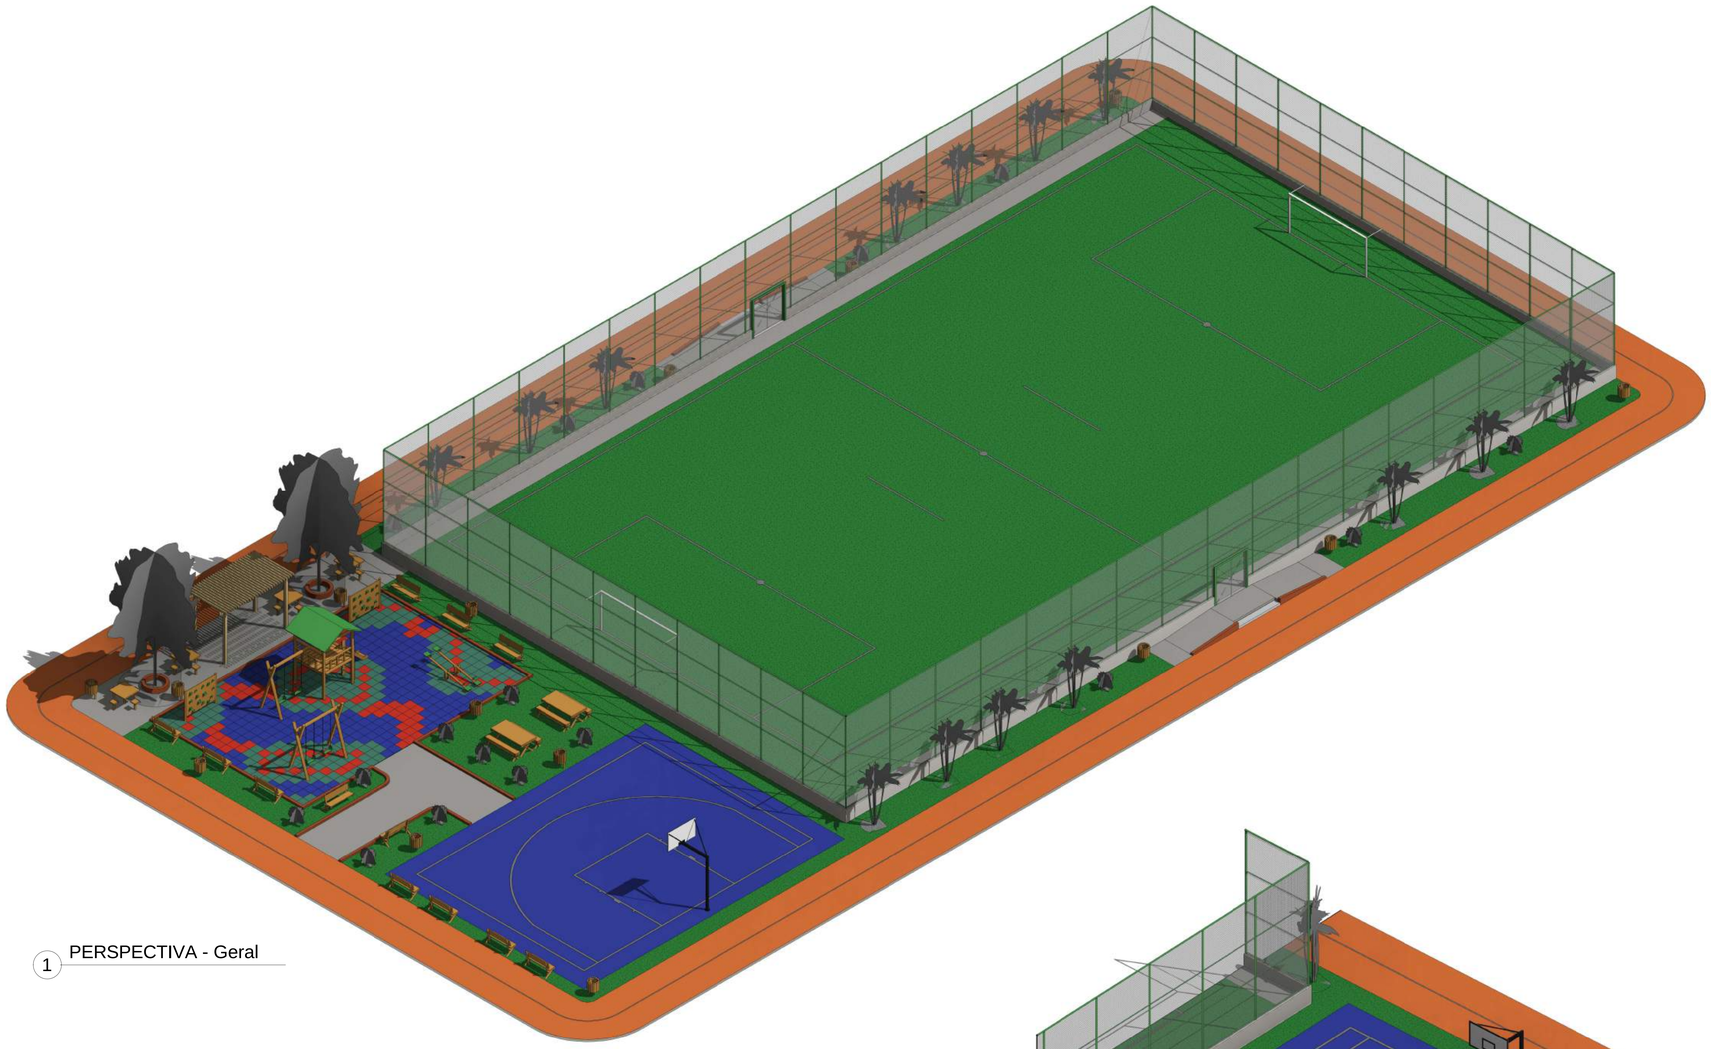

1 PERSPECTIVA - Geral

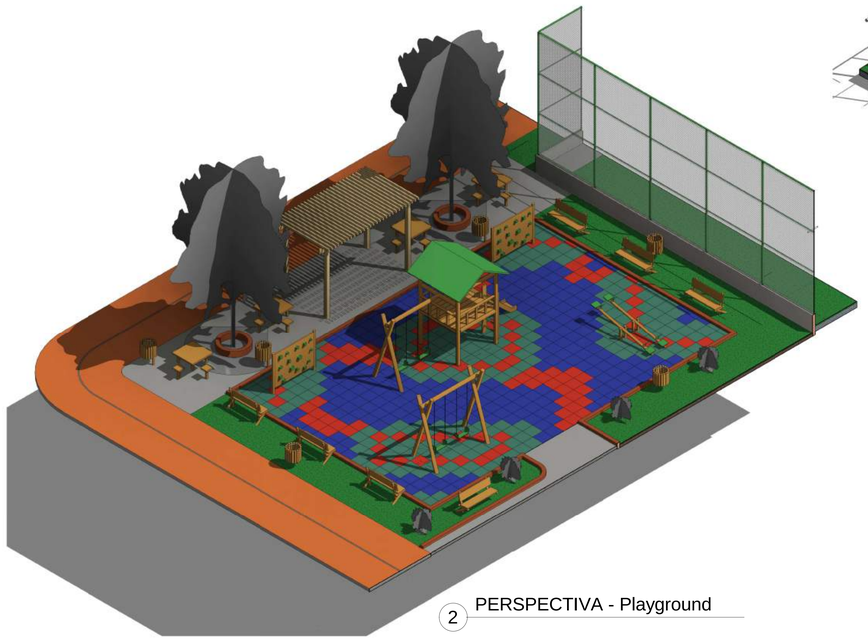

2 PERSPECTIVA - Playground

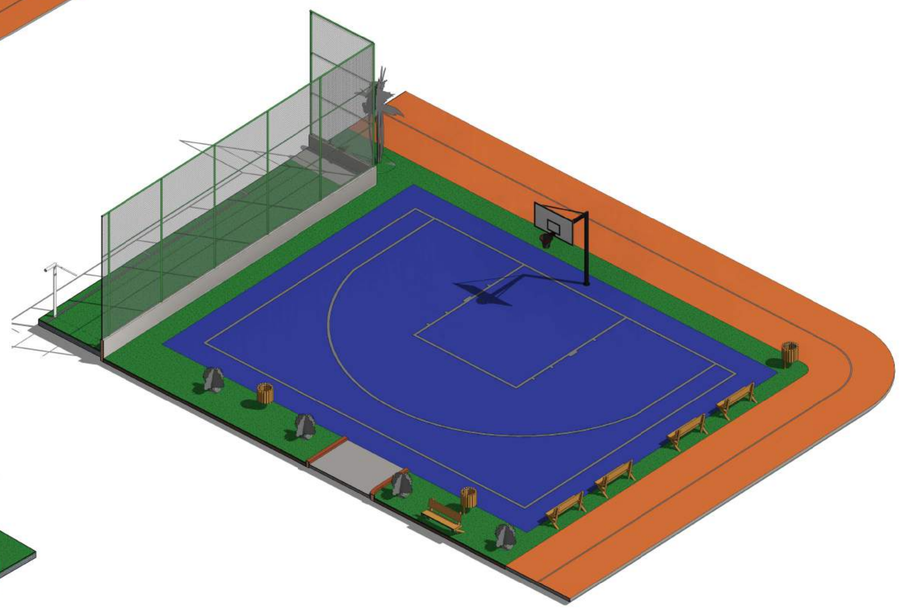

3 PERSPECTIVA - Quadra 3x3

REV.	DESCRIÇÃO	DATA	EXEC.	VERIF.	APROV.
00	EMISÃO INICIAL	08/03/24			

PROGRAMA DE ACELERAÇÃO DO CRESCIMENTO (PAC)
MINISTERIO DO ESPORTE

NOVO PAC Aceleração do Crescimento | MINISTÉRIO DO ESPORTE | GOVERNO FEDERAL BRASIL UNIÃO E RECONSTRUÇÃO

OBJETO DO SERVIÇO:

PROJETO MODELO ESPAÇO ESPORTIVO COMUNITÁRIO TIPO B

DESCRIMINAÇÃO:
Perspectivas Isométricas

FOLHA: 07 / 10

AUTOR DO PROJETO:
Sinfra

DATA:
00.00.0000

PROJETO:
Executivo


REVISÃO:
00

ESCALA:




2 PLANTA BAIXA -Playground Layout

1 : 50

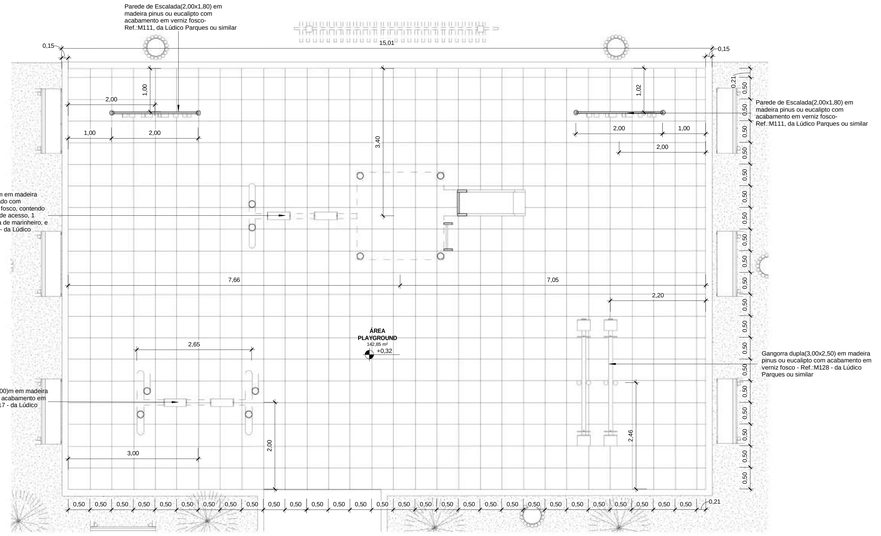


3 PLANTA BAIXA -Playground Executivo

1 : 50

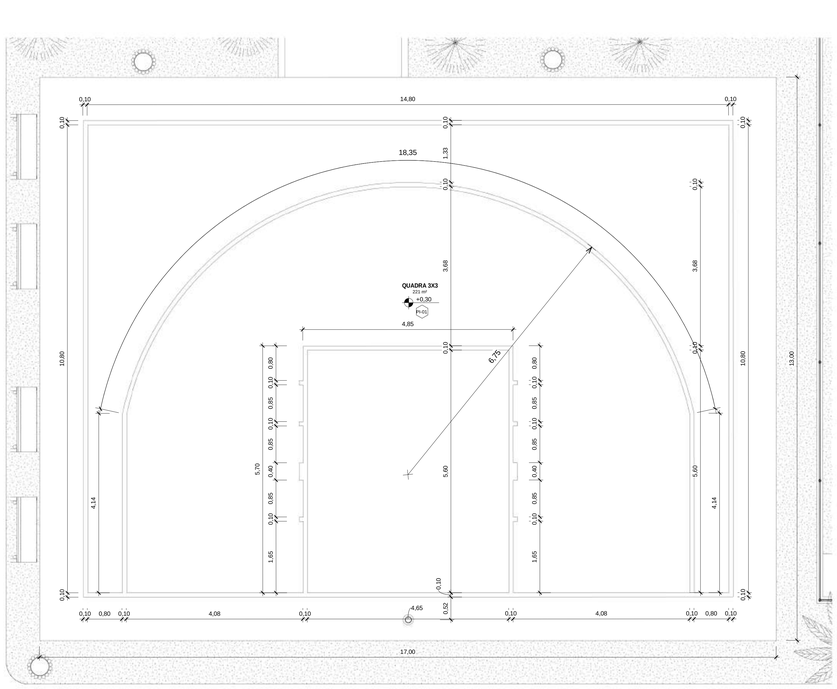

4 PLANTA BAIXA - Quadra 3x3 Executivo

1 : 50

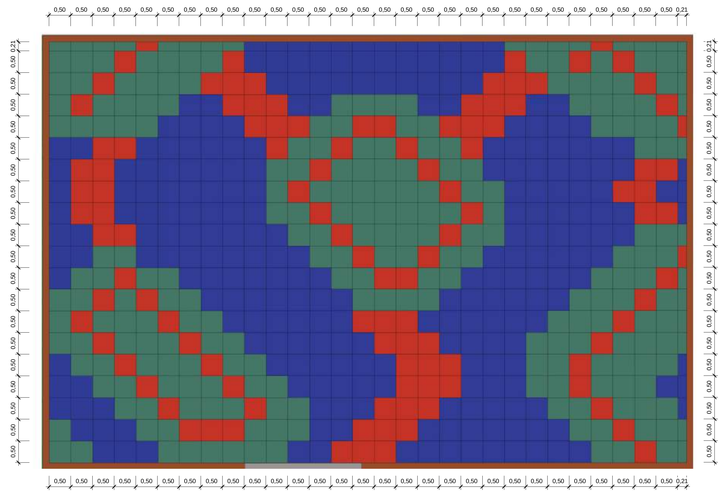

1 PLANTA BAIXA -Playground Layout Paginação

1 : 50

Quantitativo de Placas de Borracha

Comprimento	Largura	Espessura	Quantidade	Descrição
0,21	0,21	0,02	1	Placa de Borracha 50x50cm na cor Verde
0,21	0,50	0,02	6	Placa de Borracha 50x50cm na cor Azul
0,21	0,50	0,02	11	Placa de Borracha 50x50cm na cor Verde
0,21	0,50	0,02	2	Placa de Borracha 50x50cm na cor Vermelho
0,50	0,21	0,02	12	Placa de Borracha 50x50cm na cor Azul
0,50	0,21	0,02	15	Placa de Borracha 50x50cm na cor Verde
0,50	0,21	0,02	2	Placa de Borracha 50x50cm na cor Vermelho
0,50	0,50	0,02	234	Placa de Borracha 50x50cm na cor Azul
0,50	0,50	0,02	210	Placa de Borracha 50x50cm na cor Verde
0,50	0,50	0,02	107	Placa de Borracha 50x50cm na cor Vermelho

Quantidade total de Objetos 600

REV.	DESCRIÇÃO	DATA	EXEC.	VERIF.	APROV.
00	EMISÃO INICIAL	08/03/24			

PROGRAMA DE ACELERAÇÃO DO CRESCIMENTO (PAC)
MINISTERIO DO ESPORTE

NOVO PAC — MINISTÉRIO DO ESPORTE — GOVERNO FEDERAL — BRASIL UNIÃO E RECONSTRUÇÃO

OBJETO DO SERVIÇO:

PROJETO MODELO ESPAÇO ESPORTIVO COMUNITÁRIO TIPO B

DESCRIMINAÇÃO: Detalhes 01

FOLHA: 08


AUTOR DO PROJETO: Sinfra

DATA: 00.00.0000


PROJETO: Executivo

REVISÃO: 00


ESCALA: 1 : 50

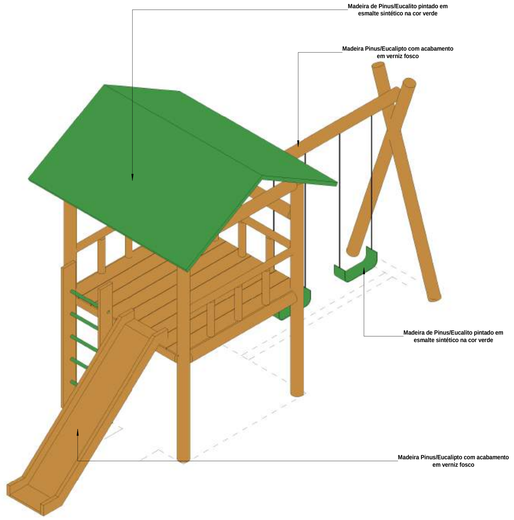


1 Ortogonal 3D

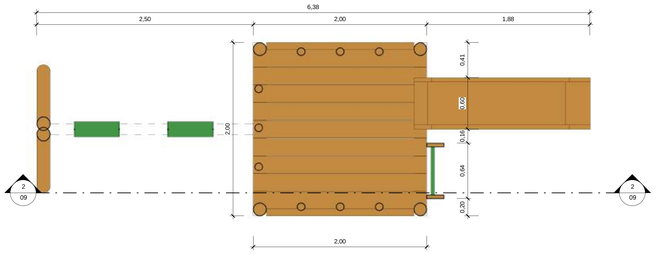


3 Planta Baixa
1 : 25

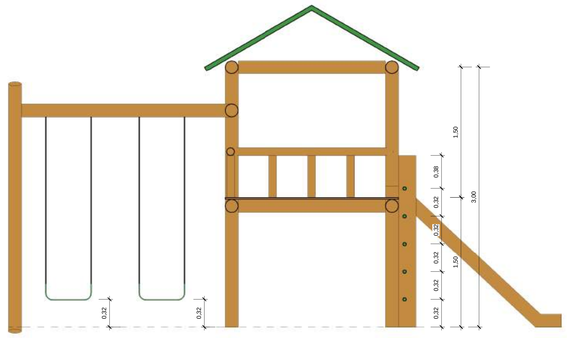


2 Corte 2
1 : 25

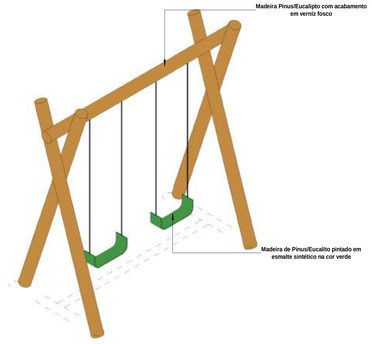


4 Ortogonal 3D

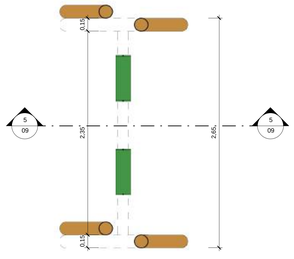


6 Planta Baixa
1 : 25

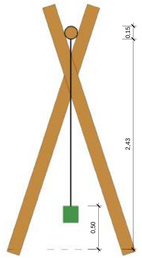


5 Corte 5
1 : 25

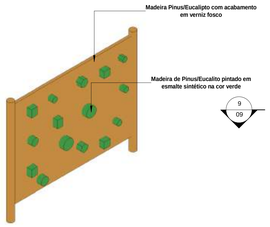


7 Ortogonal 3D

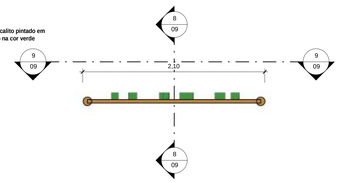


10 Planta Baixa
1 : 25

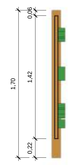


8 Corte 8
1 : 25

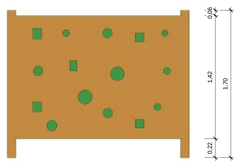


9 Vista 9
1 : 25

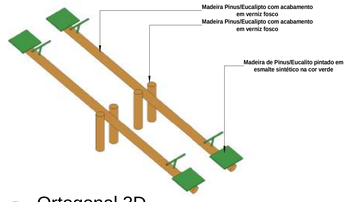

11 Ortogonal 3D

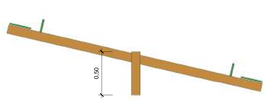

12 Vista 12
1 : 25

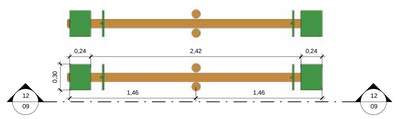

13 Planta Baixa
1 : 25

Quantitativo de Mobiliário

Quantidade	Descrição
1	Balanço duplo (1,50x3,00)m em madeira pinus ou eucalipto com acabamento em verniz fosco. - Ref.:M117 - da Lúdico Parques ou similar
12	Banco fixo(0,70x1,50) em madeira pinus ou eucalipto com acabamento em verniz fosco - Ref.:M312 da Lúdico Parques ou similar
1	Brinquedo (4,00x5,00)m em madeira pinus ou eucalipto tratado com acabamento em verniz fosco, contendo uma casinha, 1 rampa de acesso, 1 escorregador, 1 escada de marinheiro, e 2 balanços, Ref.:M220 - da Lúdico Parques ou similar
15	Cesto de Lixo (0,60x0,60) em madeira pinus ou eucalipto com acabamento em verniz fosco - Ref.:M313 da Lúdico Parques ou similar
2	Conjunto de Mesa(1,00x2,00) e Dois bancos(0,30x2,00) em madeira pinus ou eucalipto com acabamento em verniz fosco - Ref.: M315 da Lúdico Parques ou similar
1	Gangorra dupla(3,00x2,50) em madeira pinus ou eucalipto com acabamento em verniz fosco - Ref.:M128 - da Lúdico Parques ou similar
4	Mesa para jogos (1,00x1,00)m com 4 bancos (0,30x0,30)m em madeira pinus ou eucalipto com acabamento em verniz fosco - Ref.: M314 da Lúdico Parques ou similar
2	Parede de Escalada(2,00x1,80) em madeira pinus ou eucalipto com acabamento em verniz fosco- Ref.:M111, da Lúdico Parques ou similar
1	Tabela com aro de basquete padrão oficial, confeccionada com tubo de aço carbono com diâmetro de 4"; com acabamento em esmalte sintético na cor branco, chumbado no piso, altura máxima 3,95
2	Trave de aço galvanizado de 4" com acabamento em primer com tinta esmalte sintético na cor branco, e redes de polietileno fio 3mm
41	

REV.	DESCRIÇÃO	DATA	EXEC.	VERIF.	APROV.
00	EMISSÃO INICIAL	08/03/24			


PROGRAMA DE ACELERAÇÃO DO CRESCIMENTO (PAC)
MINISTERIO DO ESPORTE

NOVO PAC INFRAESTRUTURA E CIDADANIA | MINISTÉRIO DO ESPORTE | GOVERNO FEDERAL BRASIL UNIÃO E RECONSTRUÇÃO


OBJETO DO SERVIÇO:

PROJETO MODELO ESPAÇO ESPORTIVO COMUNITÁRIO TIPO B


DESCRIMINAÇÃO: Detalhes 02		FOLHA: 09
AUTOR DO PROJETO: Sinfra	DATA: 00.00.0000	
PROJETO: Executivo	REVISÃO: 00	ESCALA: 1 : 25

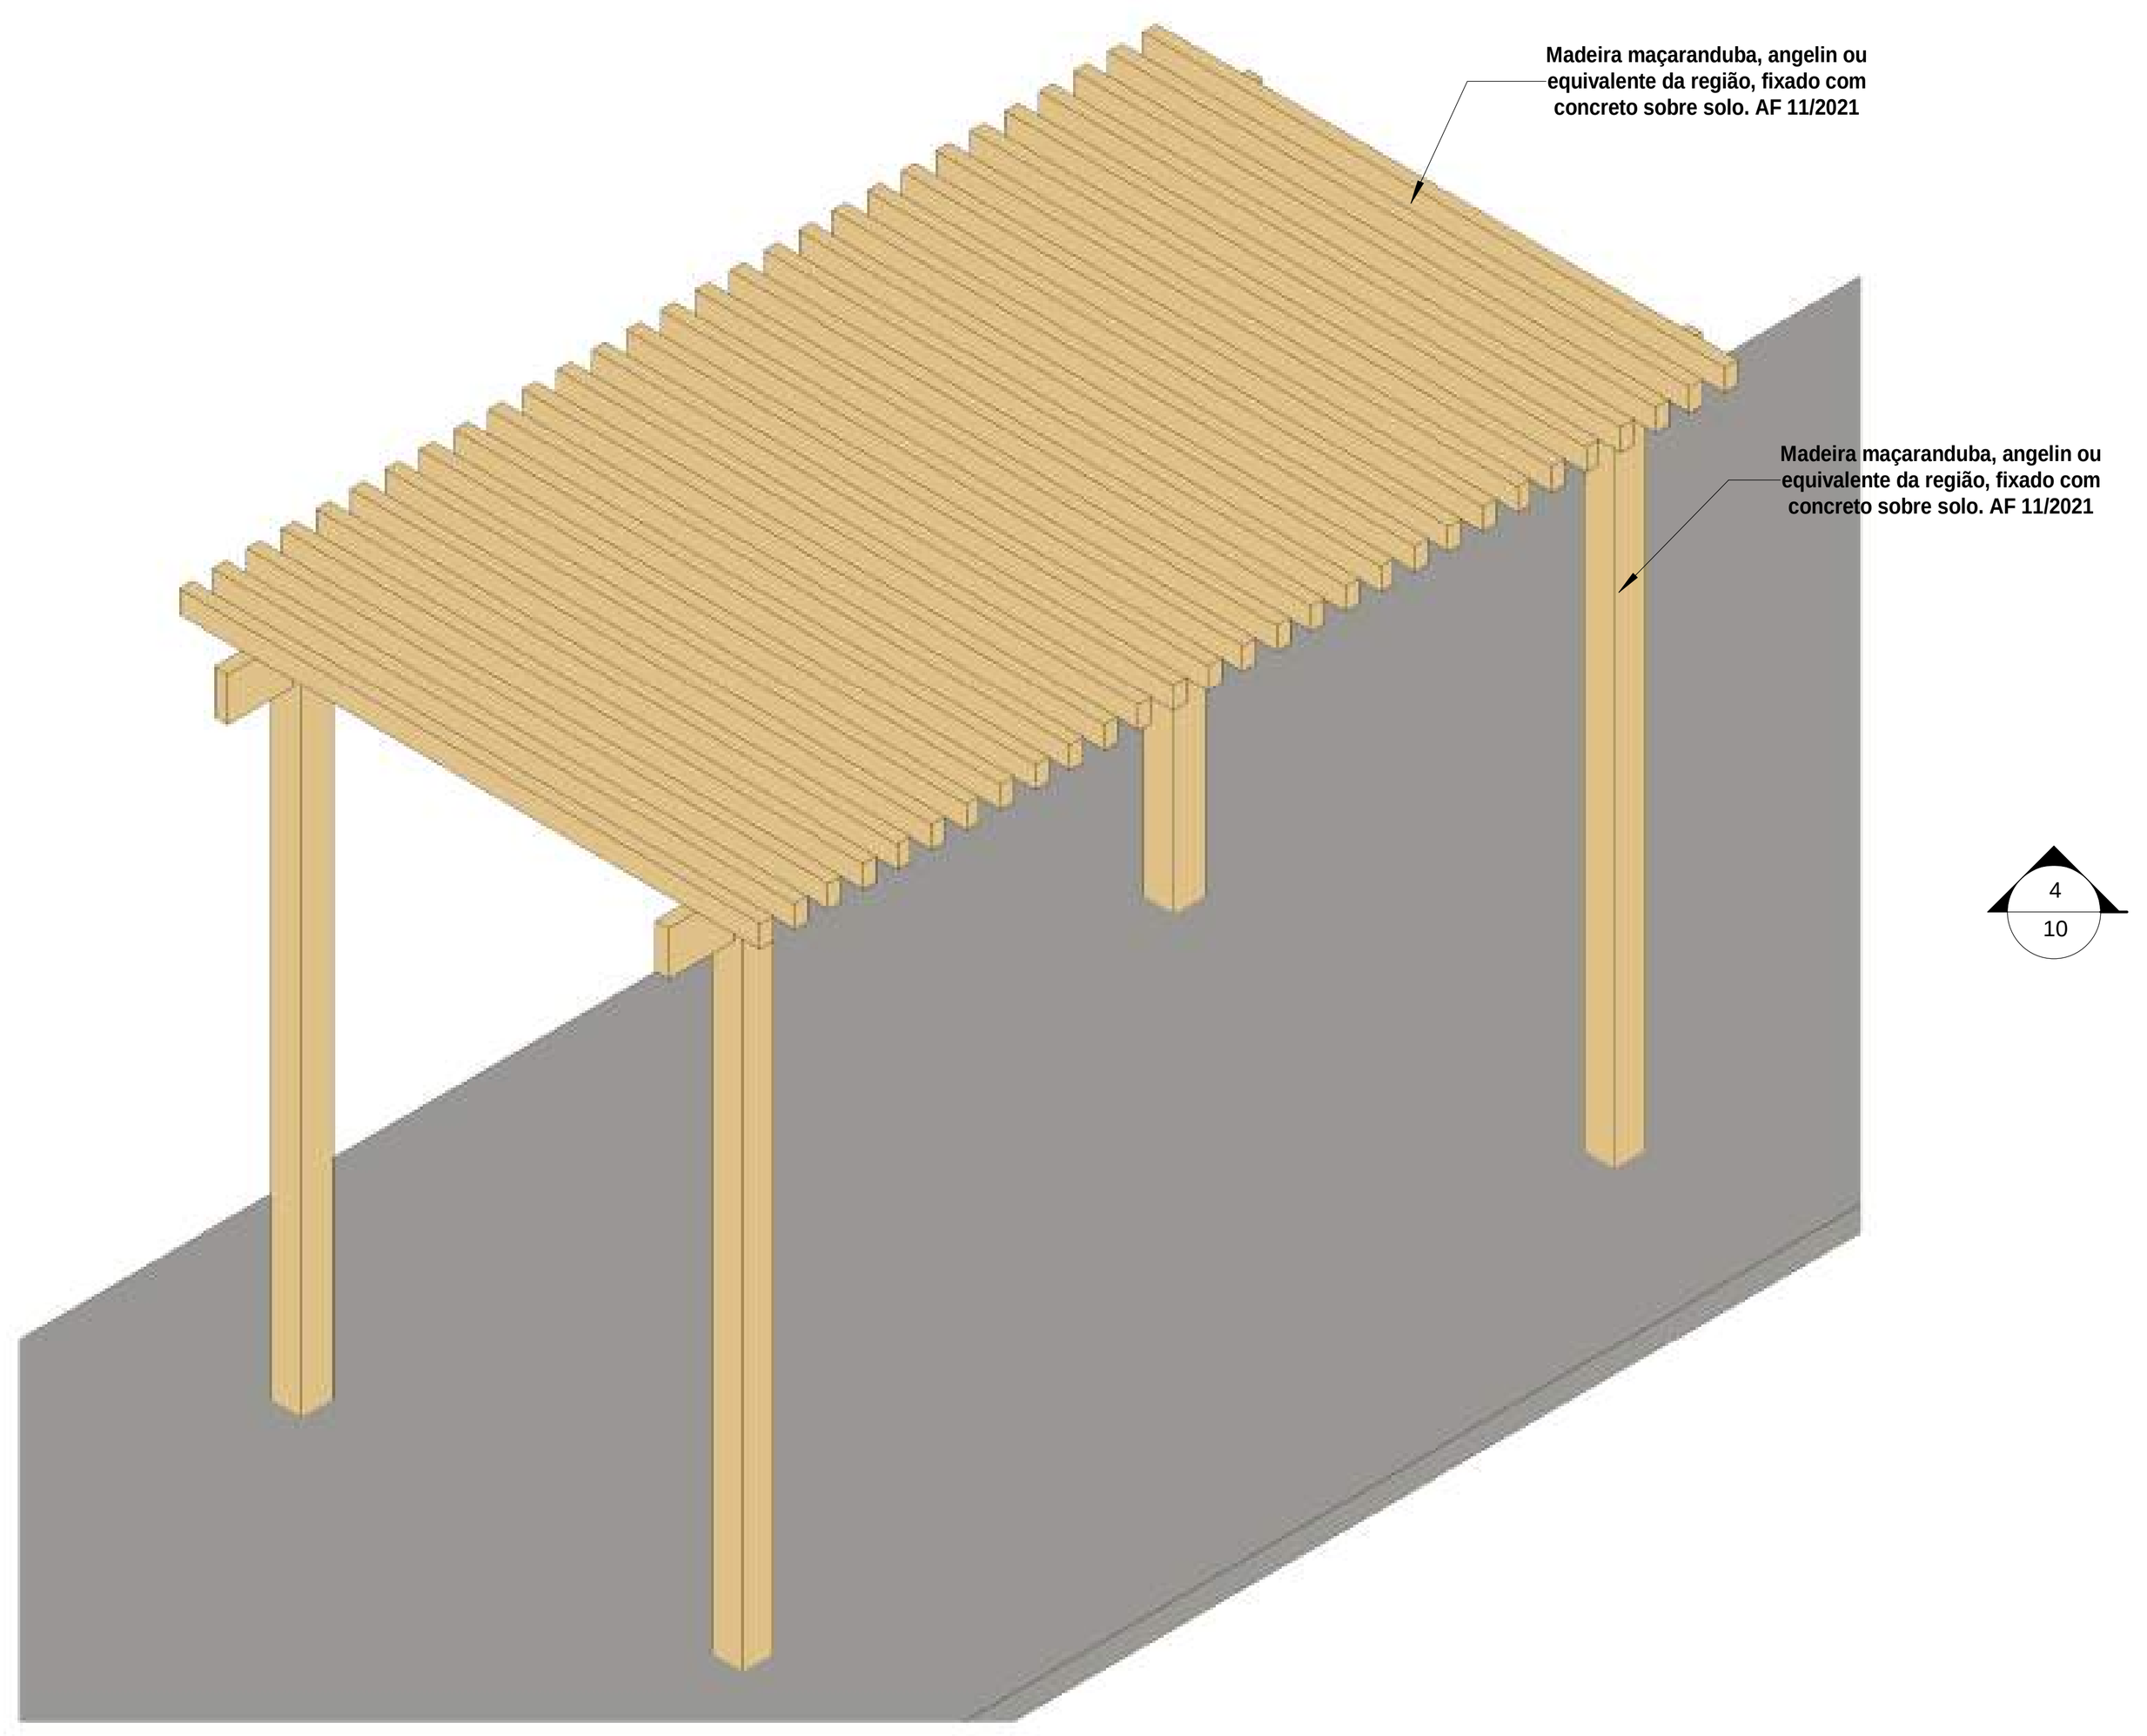


1 Ortogonal 3D

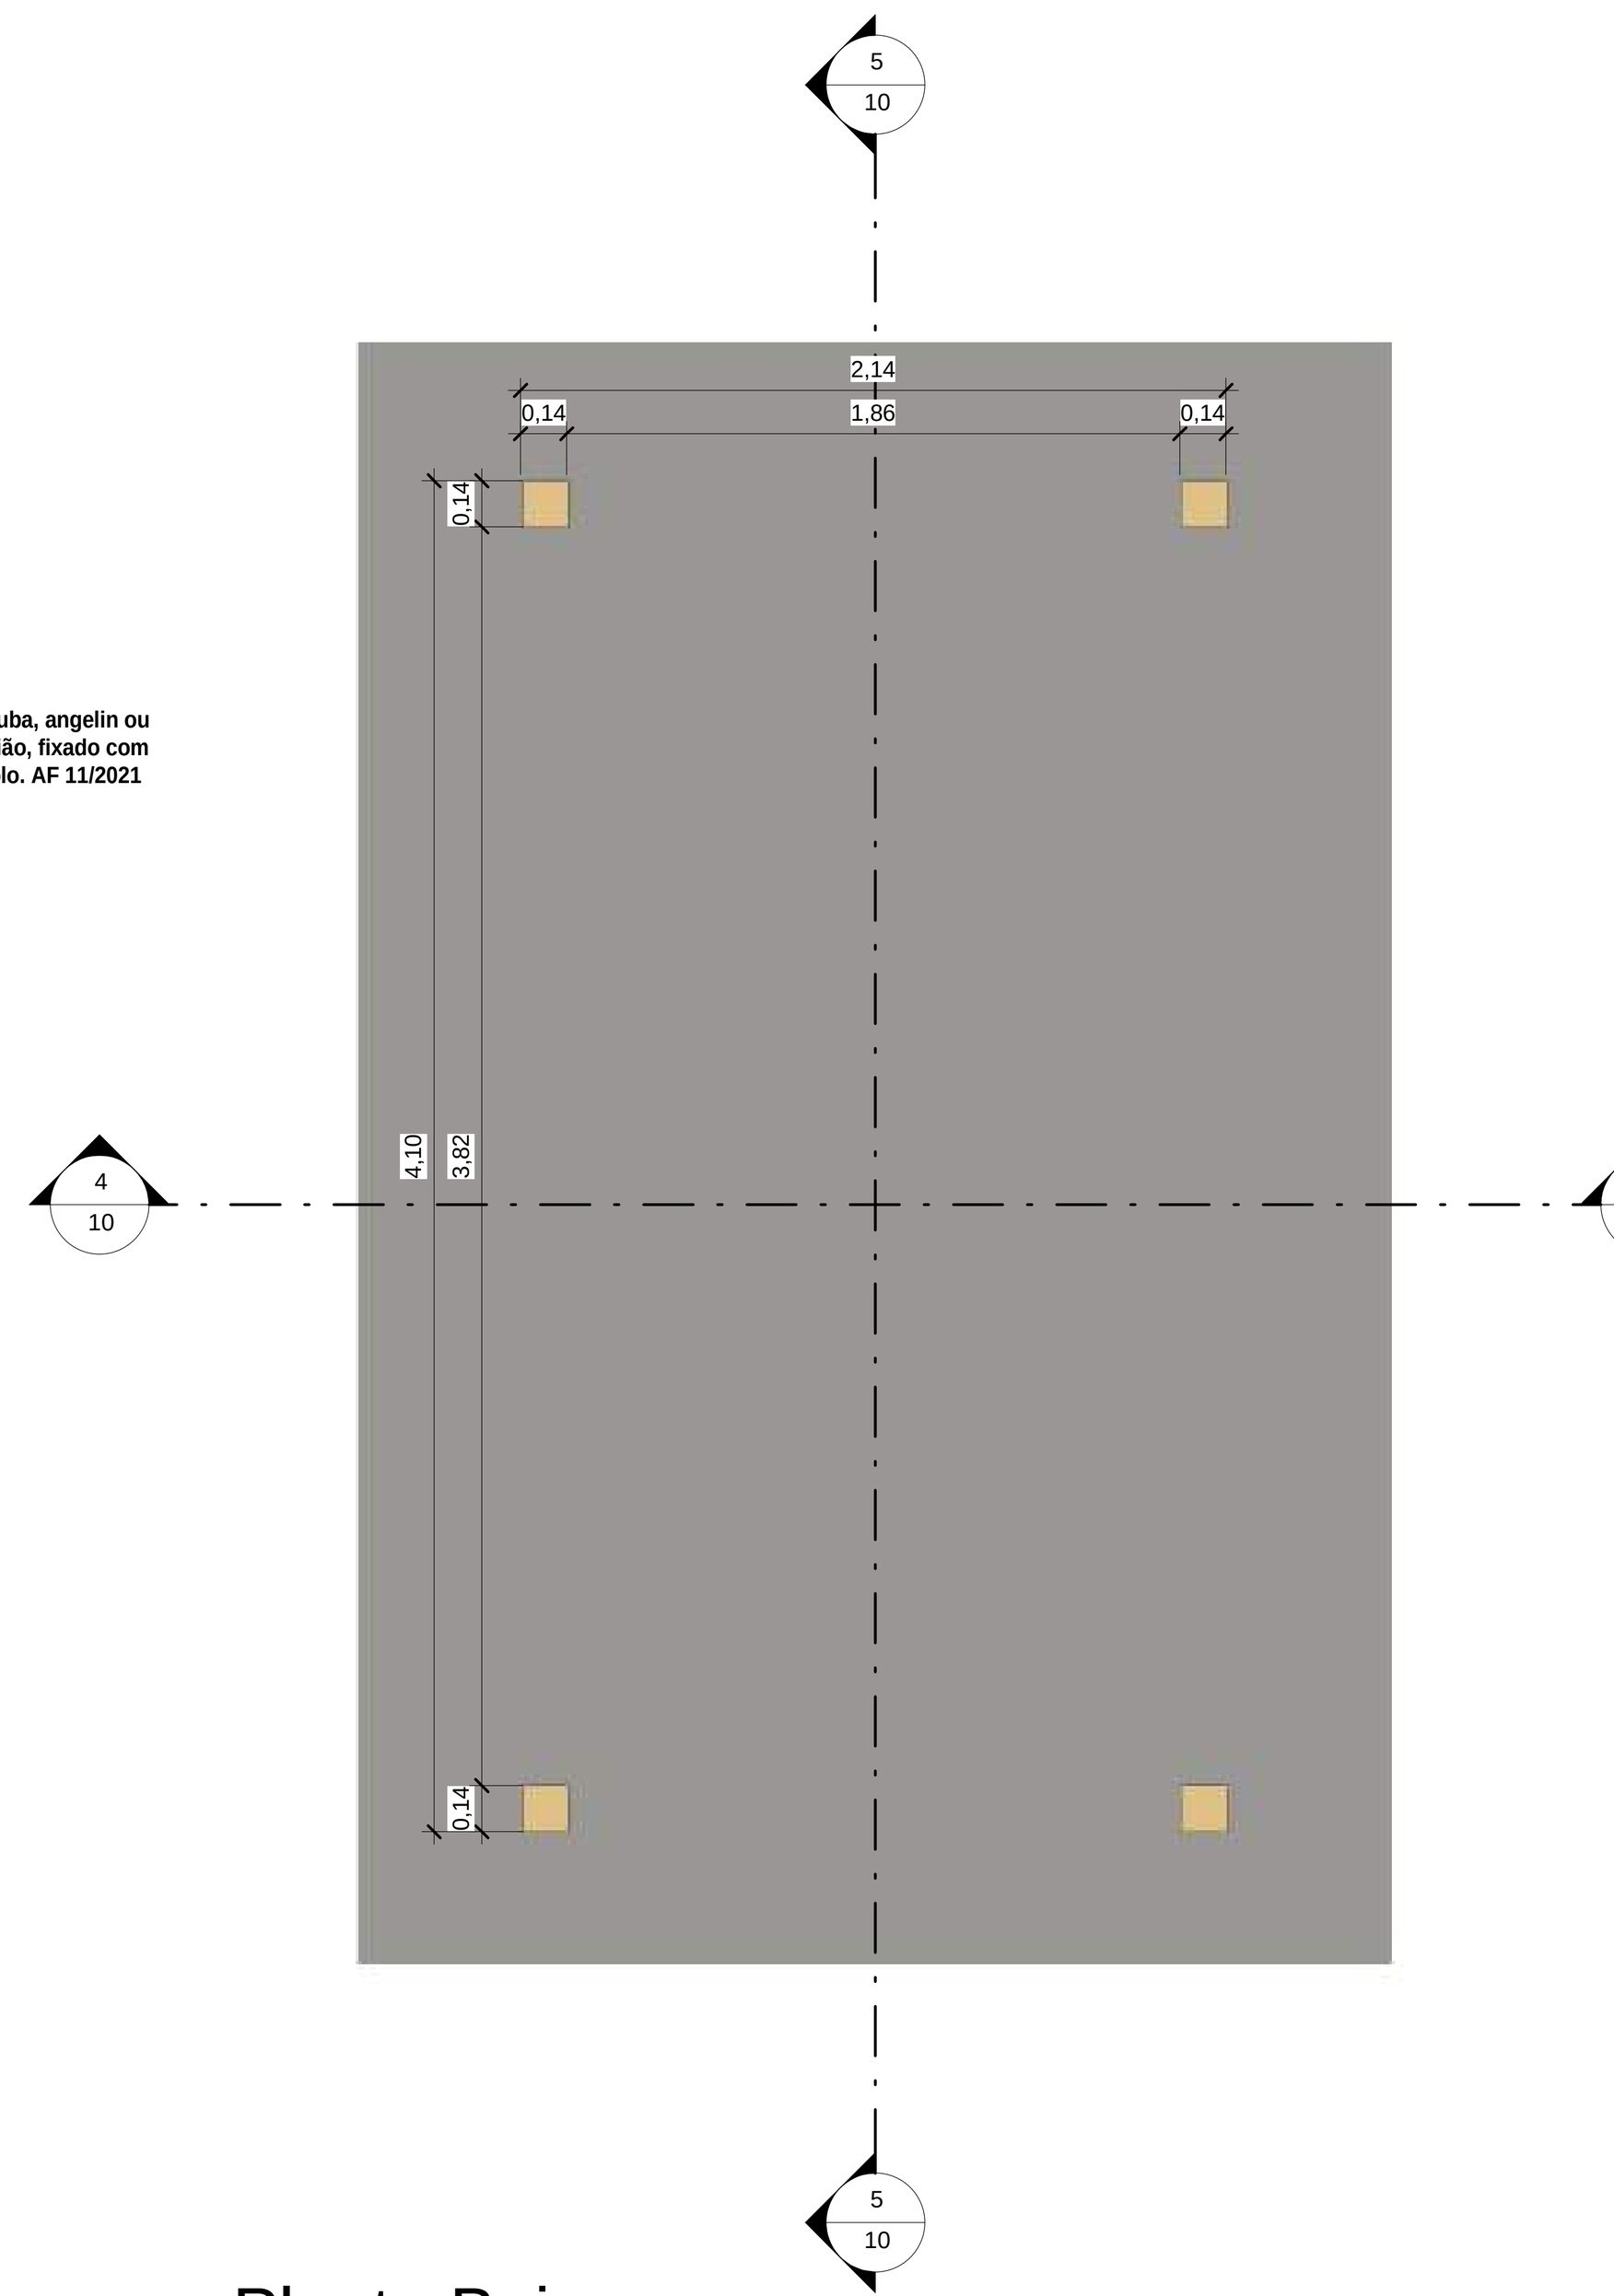


2 Planta Baixa
1 : 25

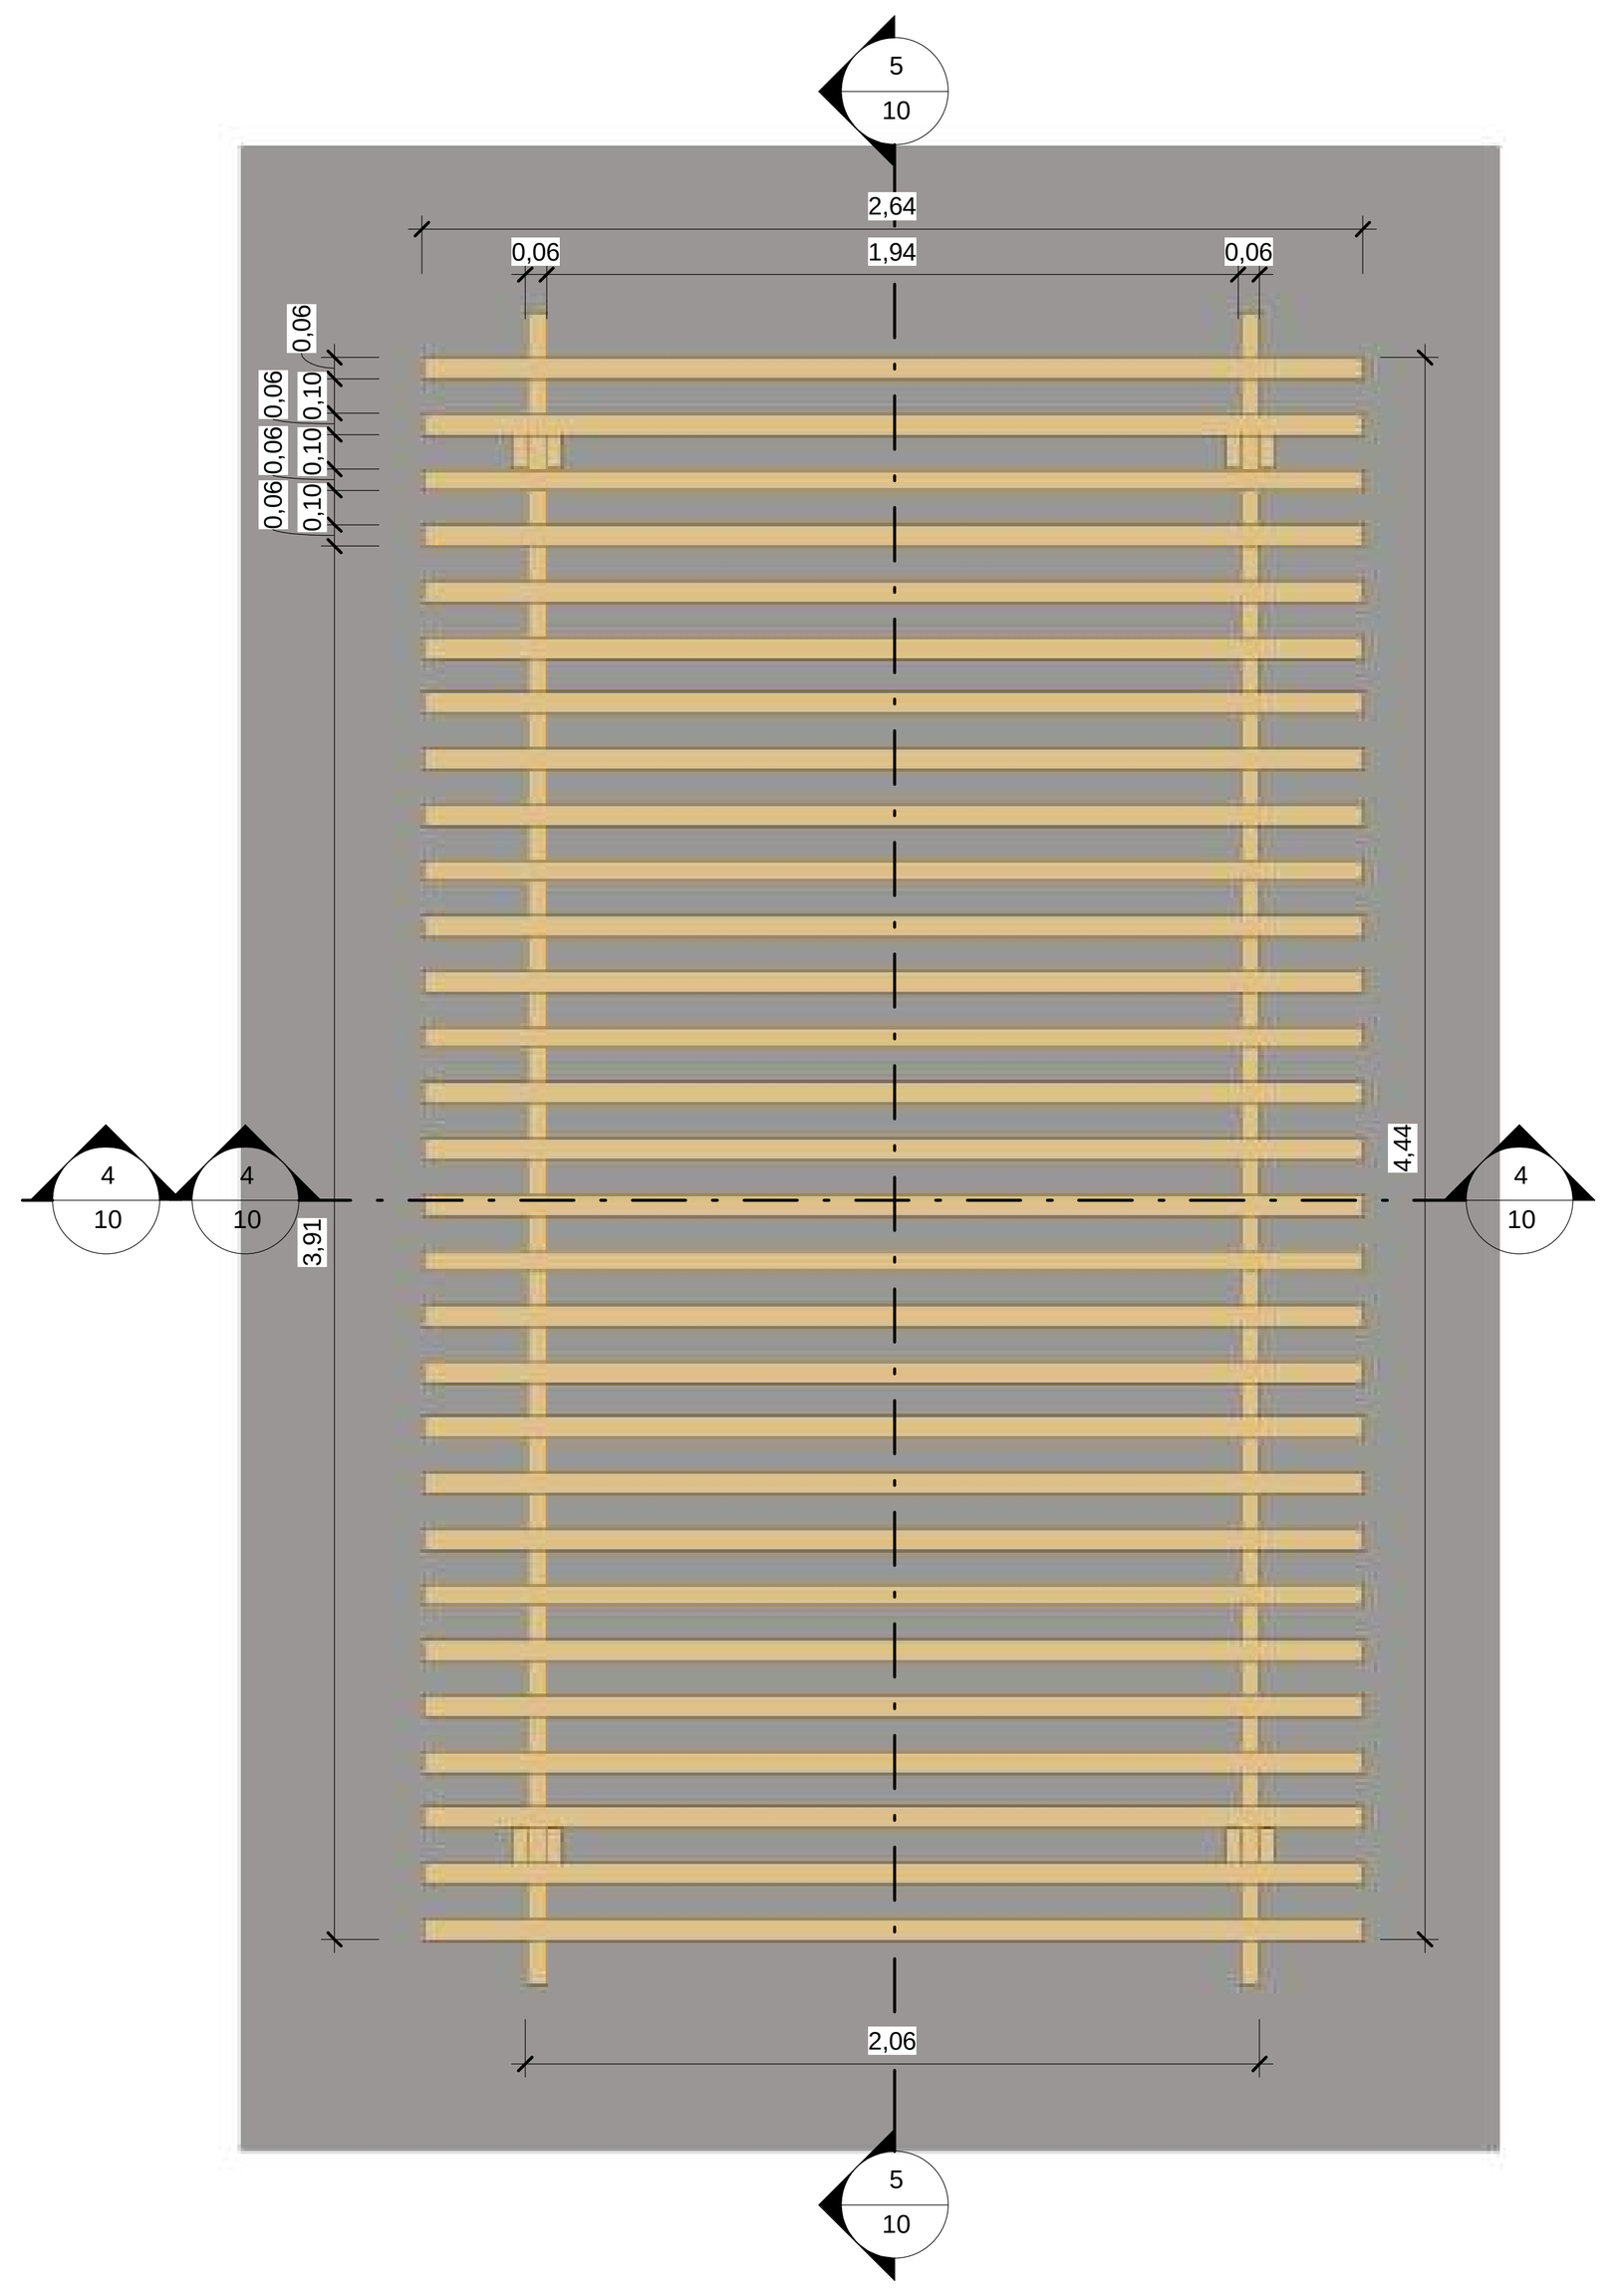


3 Vista de Topo
1 : 25

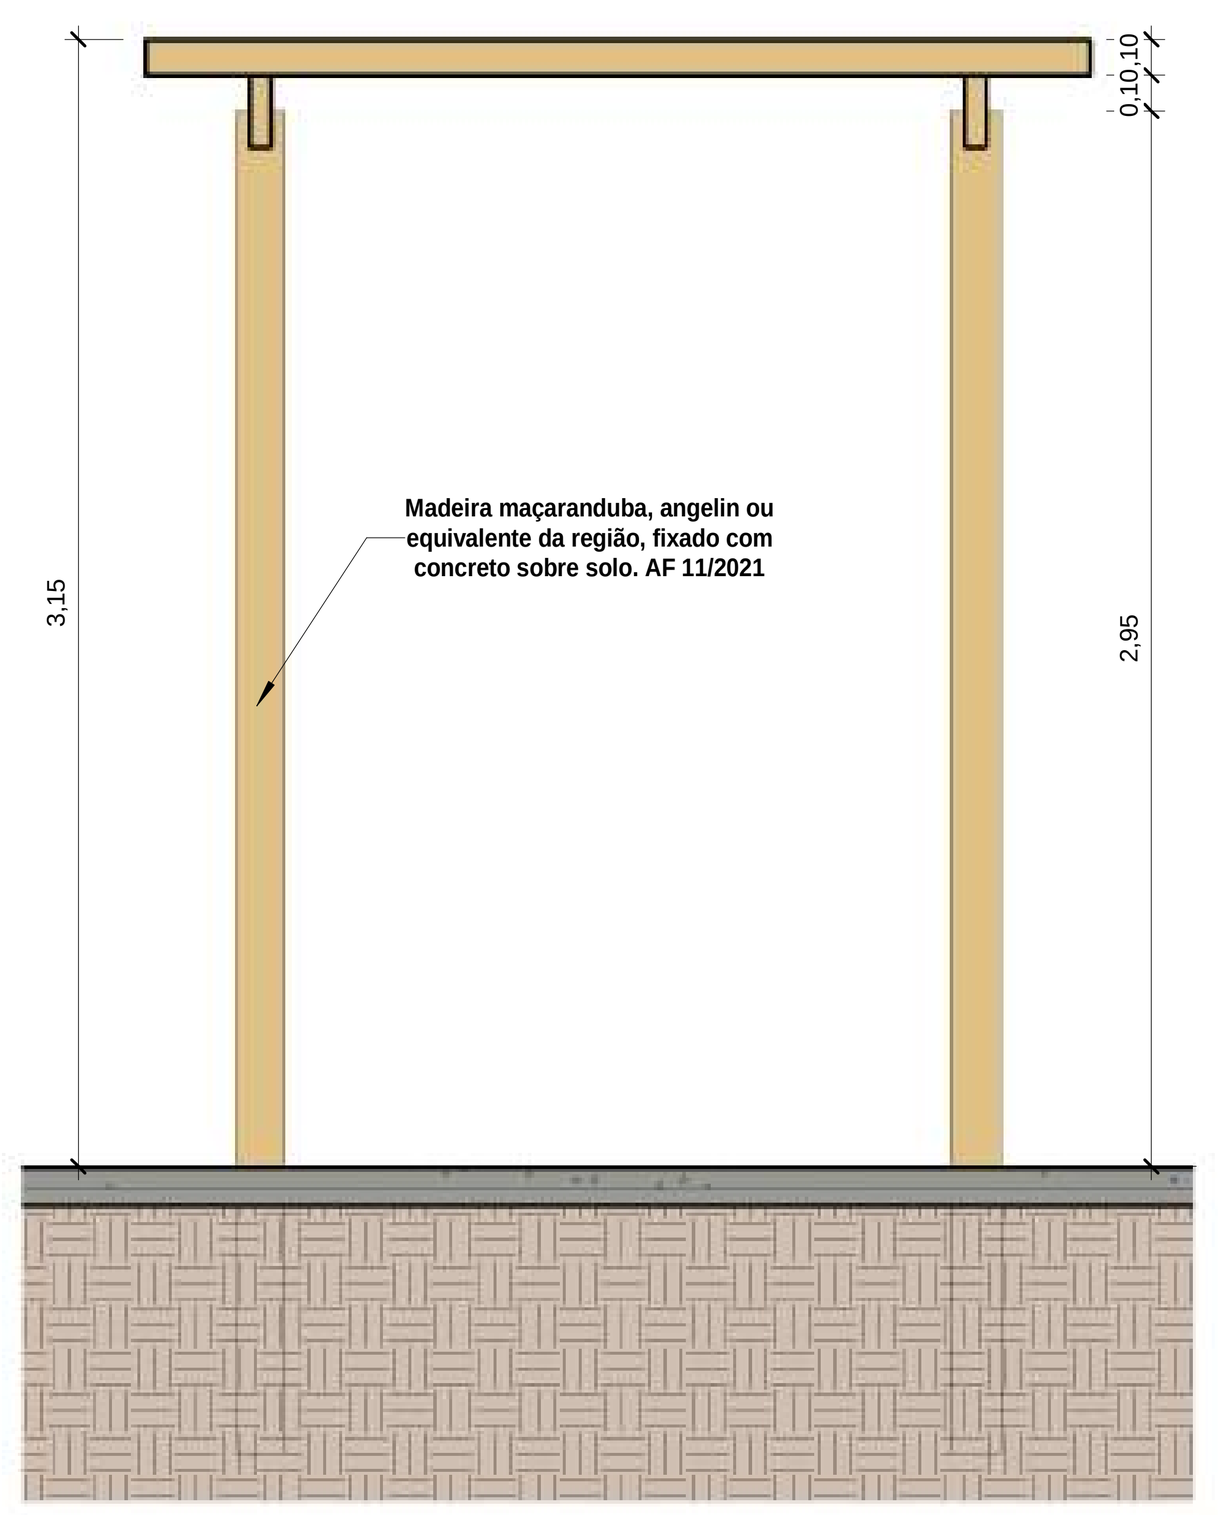


4 Corte 4
1 : 25

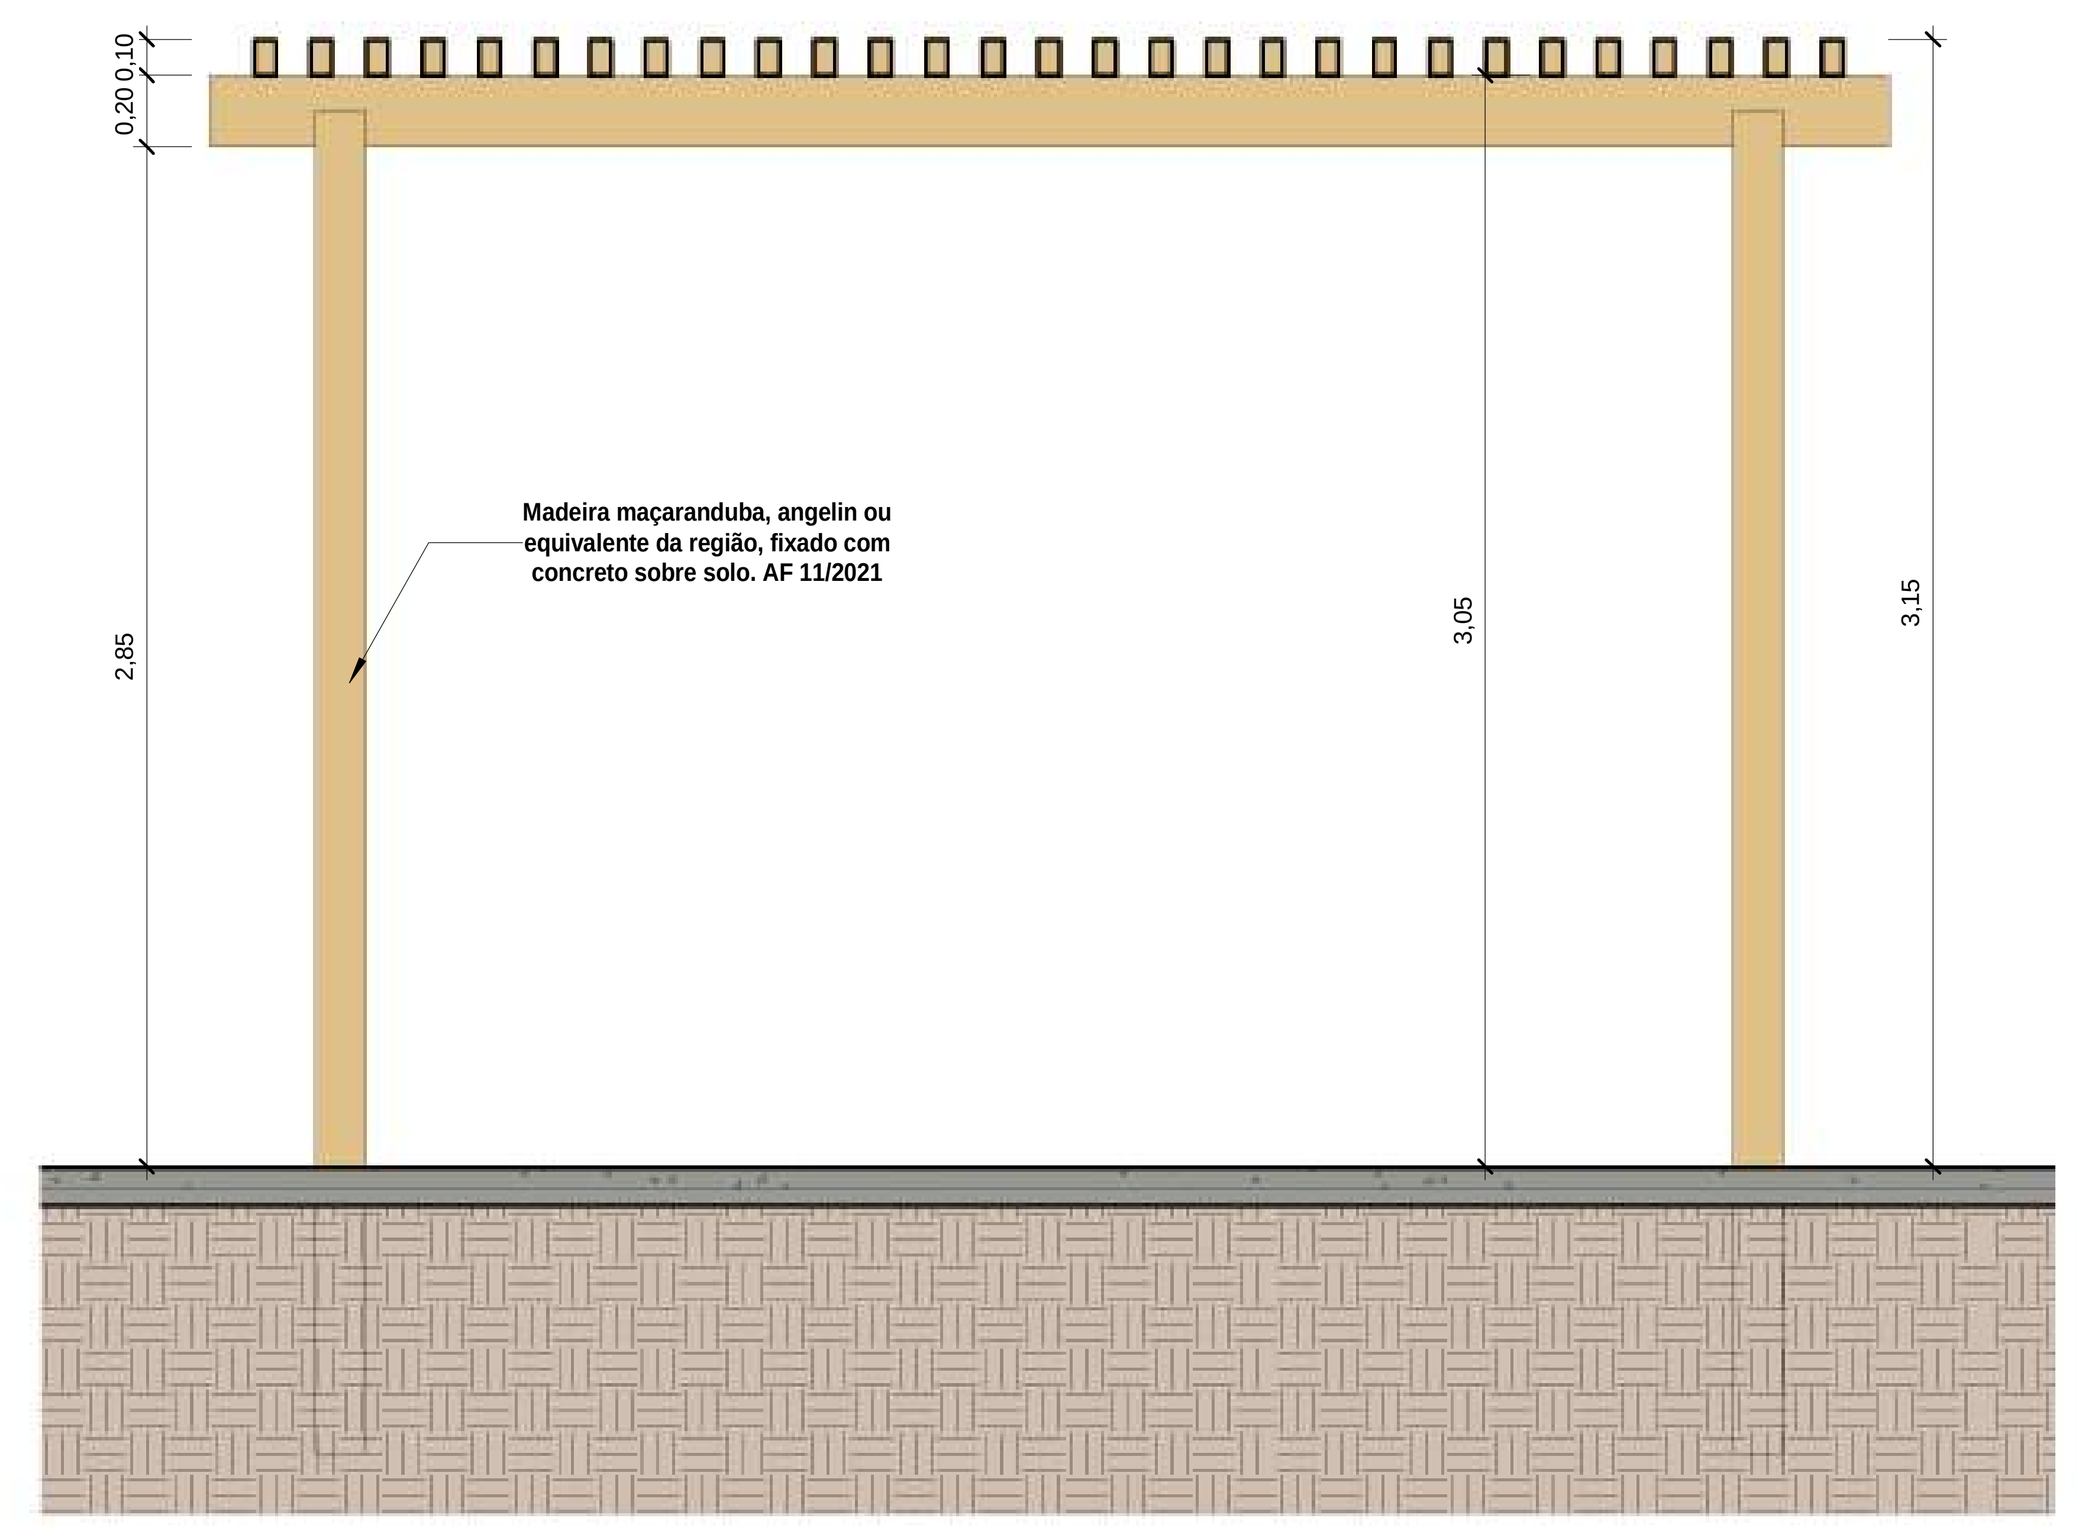


5 Corte 5
1 : 25

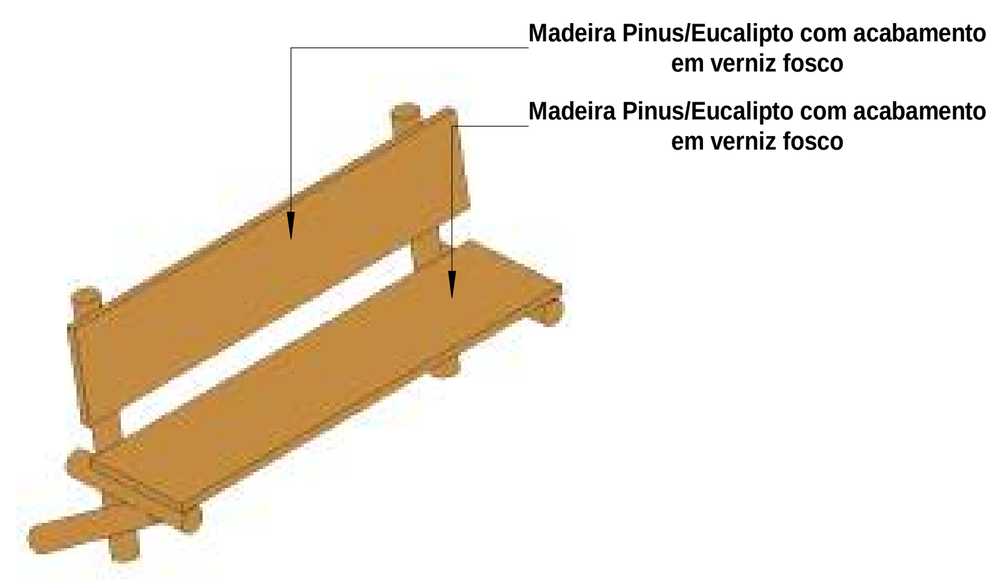

6 Ortogonal 3D

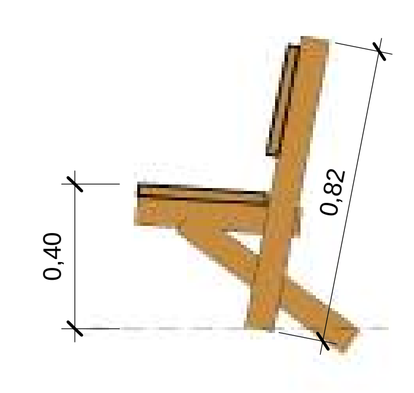


7 Detalhe do corte 7
1 : 25

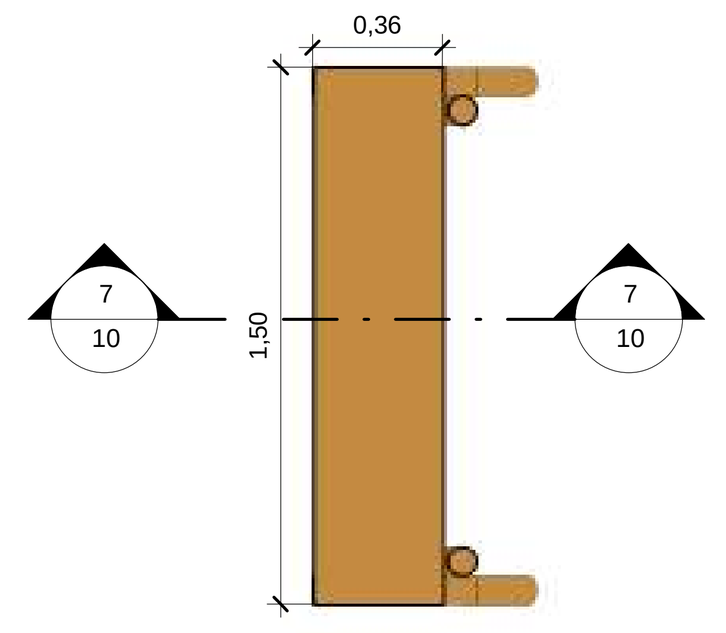


8 Planta Baixa
1 : 25




9 Ortogonal 3D

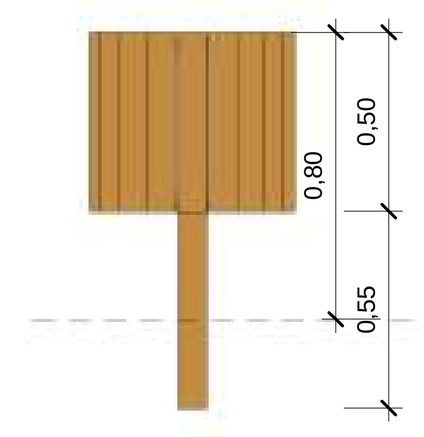


10 Vista 10
1 : 25

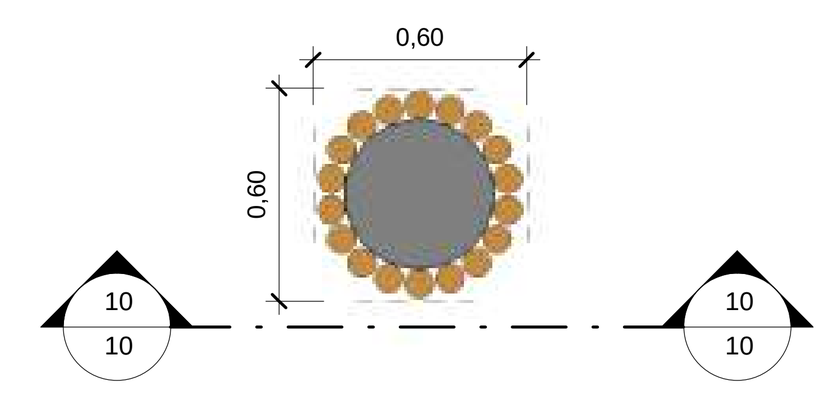


11 Planta Baixa
1 : 25

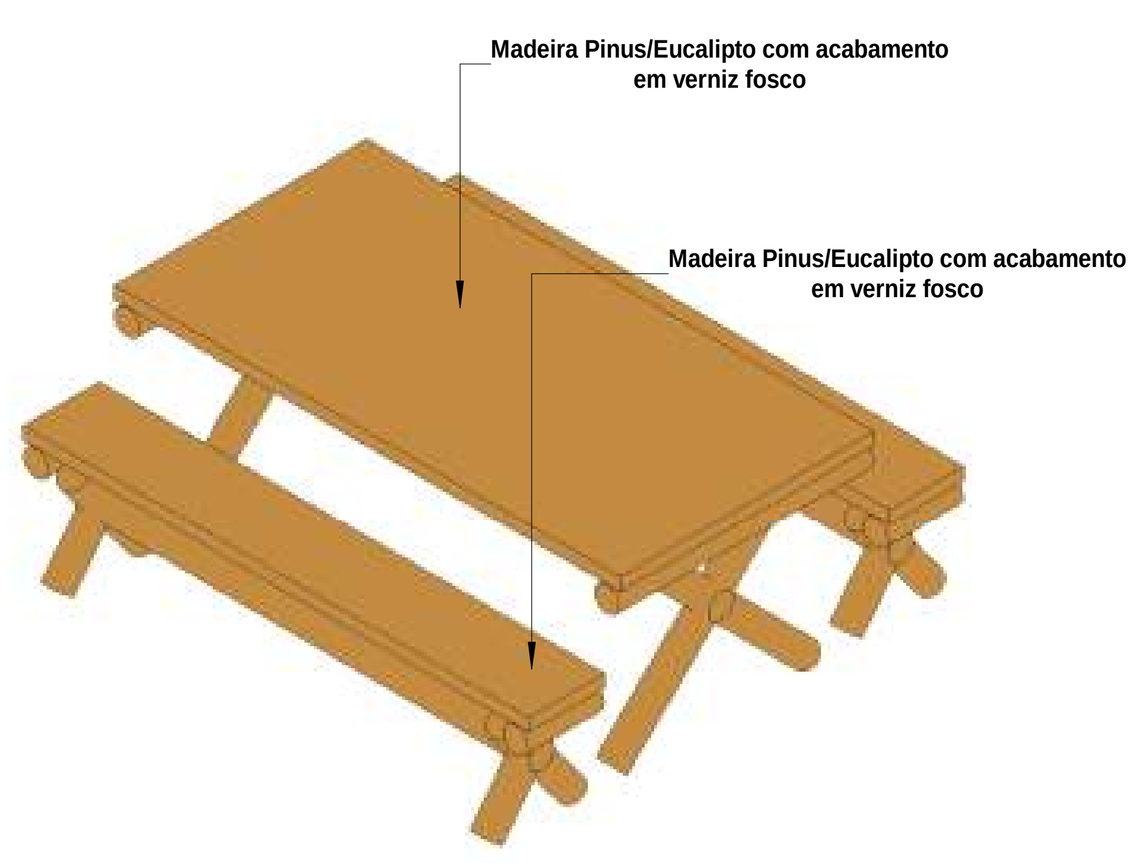


12 Ortogonal 3D

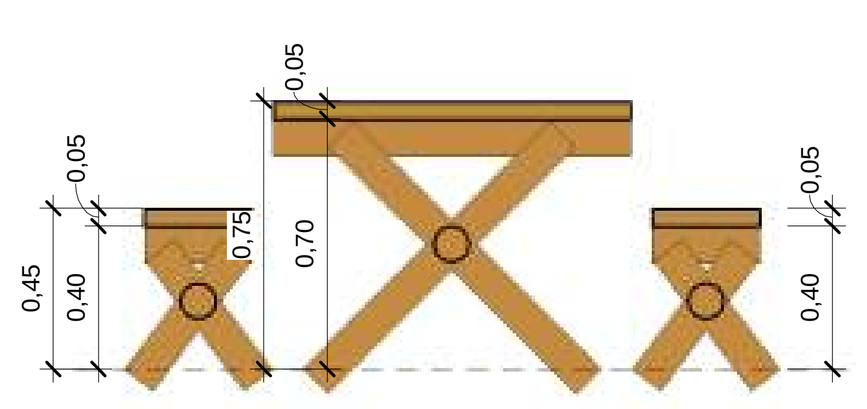


13 Corte 13
1 : 25

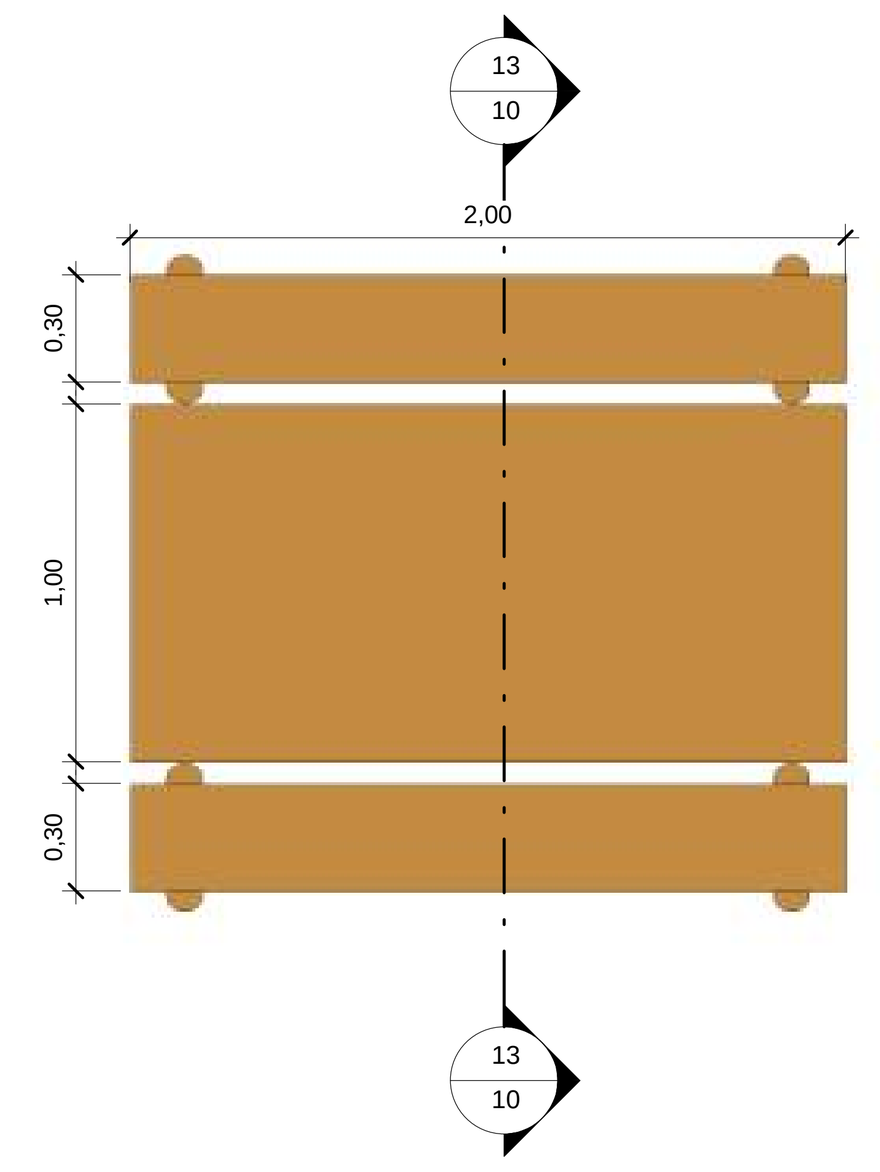


14 Planta Baixa
1 : 25

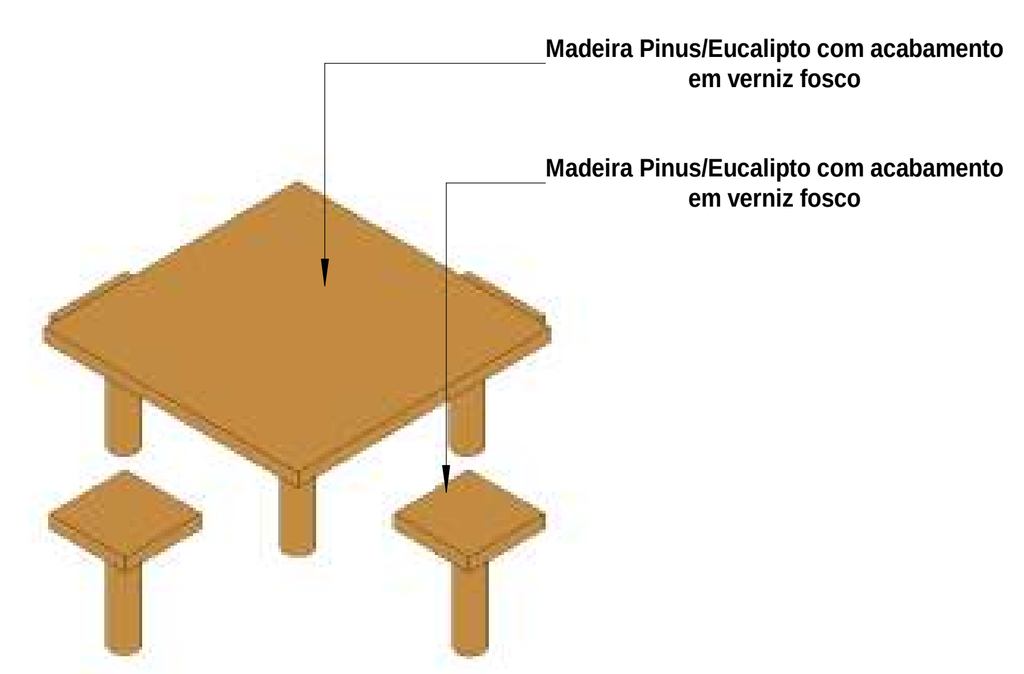

15 Ortogonal 3D

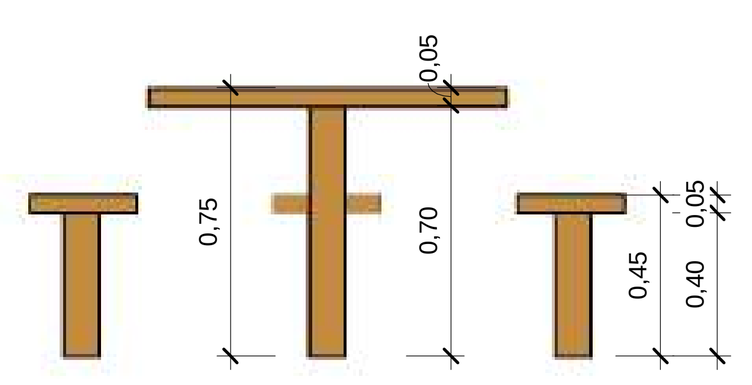

16 Corte 16
1 : 25

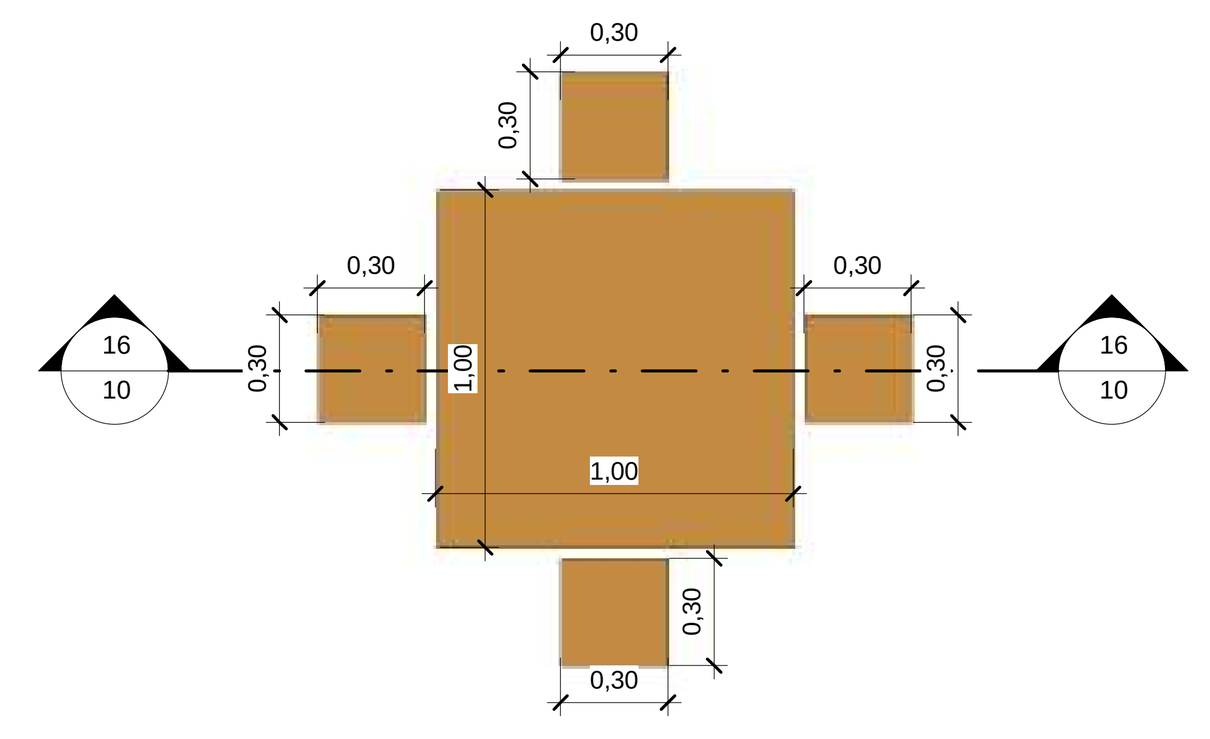

17 Planta Baixa
1 : 25

Quantitativo de Mobiliário

Quantidade	Descrição
1	Balanço duplo (1,50x3,00)m em madeira pinus ou eucalipto com acabamento em verniz fosco, - Ref.:M117 - da Lúdico Parques ou similar
12	Banco fixo(0,70x1,50) em madeira pinus ou eucalipto com acabamento em verniz fosco - Ref.:M312 da Lúdico Parques ou similar
1	Brinquedo (4,00x5,00)m em madeira pinus ou eucalipto tratado com acabamento em verniz fosco, contendo uma casinha, 1 rampa de acesso, 1 escorregador, 1 escada de marinheiro, e 2 balanços, Ref.:M220 - da Lúdico Parques ou similar
15	Cesto de Lixo (0,60x0,60) em madeira pinus ou eucalipto com acabamento em verniz fosco - Ref.:M313 da Lúdico Parques ou similar
2	Conjunto de Mesa(1,00x2,00) e Dois bancos(0,30x2,00) em madeira pinus ou eucalipto com acabamento em verniz fosco - Ref.: M315 da Lúdico Parques ou similar
1	Gangorra dupla(3,00x2,50) em madeira pinus ou eucalipto com acabamento em verniz fosco - Ref.:M128 - da Lúdico Parques ou similar
4	Mesa para jogos (1,00x1,00)m com 4 bancos (0,30x0,30)m em madeira pinus ou eucalipto com acabamento em verniz fosco - Ref.: M314 da Lúdico Parques ou similar
2	Parede de Escalada(2,00x1,80) em madeira pinus ou eucalipto com acabamento em verniz fosco- Ref.:M111, da Lúdico Parques ou similar
1	Tabela com aro de basquete padrão oficial, confeccionada com tubo de aço carbono com diâmetro de 4", com acabamento em esmalte sintético na cor branco, chumbado no piso, altura máxima 3,95
2	Trave de aço galvanizado de 4" com acabamento em primer com tinta esmalte sintético na cor branco, e redes de polietileno fio 3mm
41	

REV.	DESCRIÇÃO	DATA	EXEC.	VERIF.	APROV.
00	EMISSÃO INICIAL	08/03/24			

PROGRAMA DE ACELERAÇÃO DO CRESCIMENTO (PAC)
MINISTERIO DO ESPORTE

OBJETO DO SERVIÇO:

PROJETO MODELO ESPAÇO ESPORTIVO COMUNITÁRIO TIPO B

DESCRIMINAÇÃO: Detalhes 03

AUTOR DO PROJETO: Sinfra

DATA: 00.00.0000

PROJETO: Executivo

REVISÃO: 00

ESCALA 1 : 25

FOLHA: 10

10