NOTAS


- MEDIDAS E NÍVEIS EM METROS;
- VERIFICAR POSIÇÃO EXATA DOS PILARES NO PROJETO ESTRUTURAL;
- VERIFICAR DETALHES CONSTRUTIVOS PERTINENTES NAS PRANCHAS DE DETALHAMENTO;
- EM CASO DE CONFLITO DE INFORMAÇÕES ENTRE O PROJETO GRÁFICO E O MEMORIAL DESCRITIVO, PREVALECE A INFORMAÇÃO CONTIDA NOS DESENHOS;
- ALTERAÇÕES NESTE PROJETO SOMENTE COM AUTORIZAÇÃO EXPRESSA DO FNDE

REFERÊNCIAS:

- PLANILHA DE QUANTITATIVOS-
- MEMORIAL DESCRITIVO E ESPECIFICAÇÕES TÉCNICAS

LEGENDA:

+0.000(NA) +0.150(NT) / +0.000(NA) +0.050(NT)	INDICAÇÃO NIVEIS PLANTA E CORTE		INDICAÇÃO DE VISTAS
1 / A / 1	INDICAÇÃO DE CORTES	1 / A / 1	ESPECIFICAÇÕES DE MATERIAIS
X	INDICAÇÃO DE FACHADAS	X	INDICAÇÃO DE EIXOS
JA-X / PMX	INDICAÇÃO DE PORTAS E JANELAS	BCX	INDICAÇÃO DE ELEMENTOS (BANCADAS, PRATELEIRAS E ETC.)

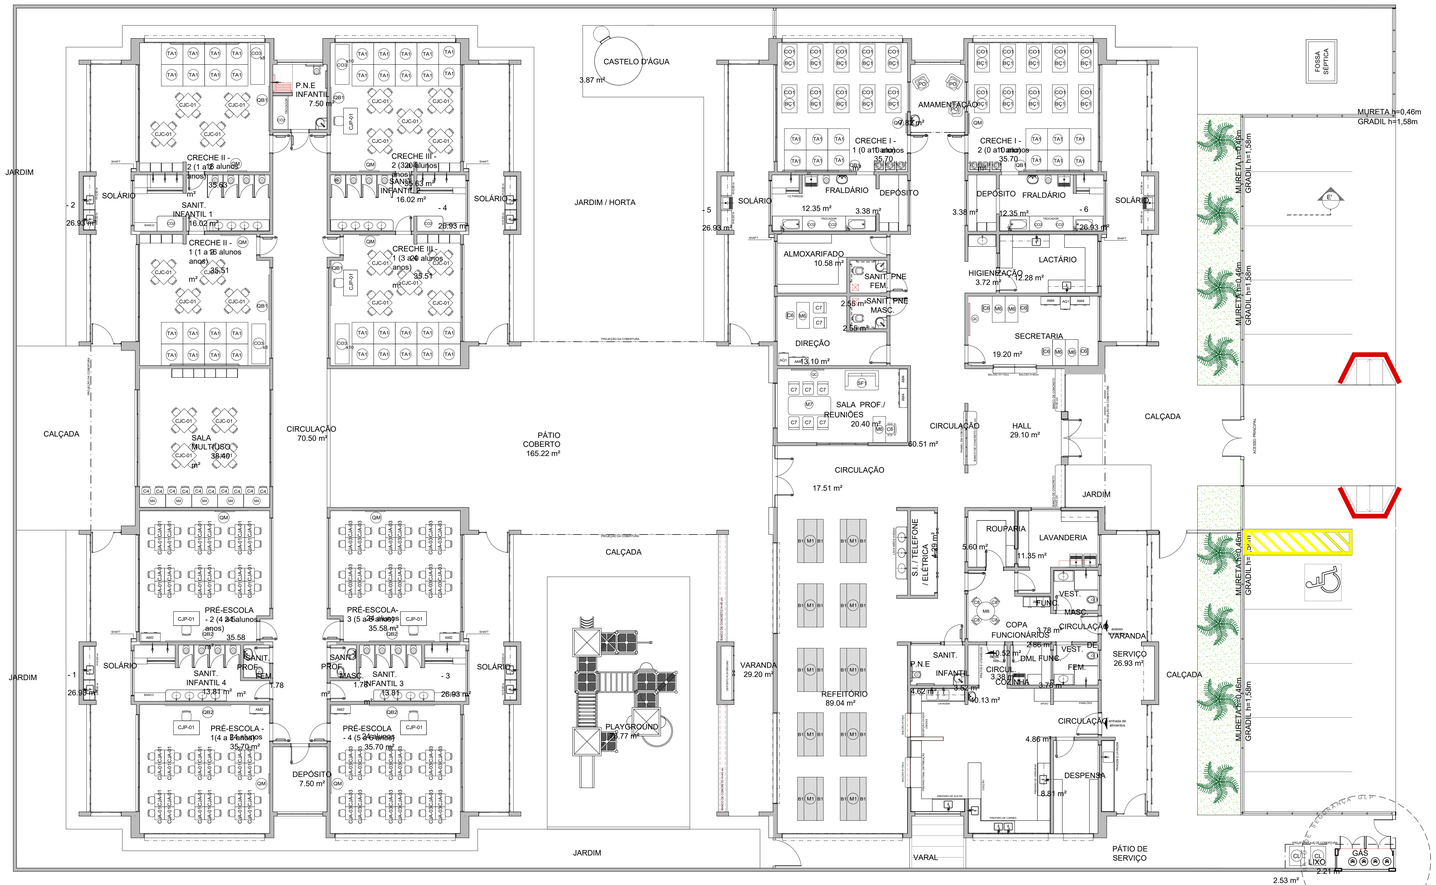

LEGENDA DE MOBILIÁRIO

AMBIENTES	MOBILIÁRIO	QTDE	DESCRIÇÃO
REFEITÓRIO	M1	10	MESA RETANGULAR MONOBLOCO COM BORDAS ARREDONDADAS DIM: 55x1800x650mm (MxCa) (REFEITÓRIO)
	B1	20	BANCO RETANGULAR MONOBLOCO COM BORDAS ARREDONDADAS DIM: 30x1804x0mm (MxCa) (REFEITÓRIO)
REPOUSO	BC1 / BC2	20	BERÇO EM MDF COM GRADES NA COR BRANCA ACETINADA DIM: 700x1294x51mm (MxCa) - (CRECHE I)
	BC3	20	COLCHONETE PARA REPOUSO DIM: 1060x600x3cm (CoLAE) (CRECHE II e III)
HIGIENE E ALIMENTAÇÃO BEBÊS	CO1	96	CADEIRA DE ALIMENTAÇÃO COM BANDEJAS REMOVÍVEIS DIM: 600x600x850mm (AxAP) (CRECHE I)
	CO2	03	POLTRONA EM MATERIAL LAVÁVEL DIM: 474x65cm (LxP) (AMAMENTAÇÃO)
	CO3	07	COLCHONETE PARA TROCADOR DIM: 1000x600x80mm (PMLLA/BRAS, SANITÁRIOS INFANTIS 1 E 2 E PNE INFANTIL)

AMBIENTES	MOBILIÁRIO	QTDE	DESCRIÇÃO
SALAS DE ATIVIDADES ESCOLARES	CA	48	PLACAS DE TATAME EM EVA DIM: 500x500x20mm (AxAP) (CRECHES I, II E III)
	CJC-01	22	CONJUNTO COLETIVO TAMANHO 01 (CRECHES II, III e SALA MULTIUSO)
		08	MESA REVESTIDA EM LAMINADO MELAMÍNICO PARA CRIANÇAS DE 3 A 5 ANOS DIM: 35x35x52cm (AxLxP)
		48	CADEIRA COM ASSENTO E ENCOSTO REV. EM PROLIPOPILENO LARANJA PARA CRIANÇAS DE 1 A 4 ANOS DIM: 26x26x28cm (AxLxP)
	CJP-01	08	CONJUNTO PARA PROFESSOR (CRECHE III e PRÉ-ESCOLA)
		08	MESA REVESTIDA EM LAMINADO MELAMÍNICO DIM: 76x120x60cm (AxCxL)
		08	CADEIRA COM ASSENTO E ENCOSTO REV. EM PROLIPOPILENO CINZA DIM: 46x54x54cm (AxLxP)
	MA	05	MESA 2 LUGARES REVESTIDA EM LAMINADO MELAMÍNICO PARA CRIANÇAS DE 1 A 3 ANOS (SALA MULTIUSO) DIM: 50 A1,50x60cm (AxCxL)
	C4	10	CADEIRA COM ASSENTO E ENCOSTO REV. EM PROLIPOPILENO AMARELA PARA CRIANÇAS DE 1 A 3 ANOS DIM: 35x40x31cm (AxLxP) (SALA MULTIUSO)

AMBIENTES	MOBILIÁRIO	QTDE	DESCRIÇÃO
	CJA-07	48	CONJUNTO ALUNO TAMANHO 07 (PRÉ-ESCOLA)
	CJA-03	22	CONJUNTO COLETIVO TAMANHO 03 (MOBILIÁRIO PARA CRIANÇAS DE 4 A 6 ANOS DIM: 4X60X60CM) (INCOLA)
		48	CADEIRA COM ASSENTO E ENCOSTO REV. EM PROLIPOPILENO LARANJA PARA CRIANÇAS DE 4 A 6 ANOS DIM: 26x26x28cm (AxLxP)
		48	CONJUNTO ALUNO TAMANHO 03 (PRÉ-ESCOLA)
		08	MESA REVESTIDA EM LAMINADO MELAMÍNICO PARA CRIANÇAS DE 5 A 6 ANOS DIM: 35x35x52cm (AxLxP)
		48	CADEIRA COM ASSENTO E ENCOSTO REV. EM PROLIPOPILENO AMARELA PARA CRIANÇAS DE 5 A 6 ANOS. DIM: 35x40x31cm (AxLxP)
	AM2	01	ARMÁRIO ROUPEIRO BAIXO COM 10 PORTAS DIM: 1000x400x1000mm (AxLxP) (PRÉ-ESCOLA)
	QM	10	QUADRO MURAL DE FELTRO DIM: 1200x1000mm (CRECHES I, II, III e PRÉ-ESCOLA)
	QB	05	QUADRO BRANCO TIPO LOUSA MAGNÉTICO DIM: 1200x900 (AxL) (CRECHES I, II e III)
	QB2	04	QUADRO BRANCO TIPO LOUSA MAGNÉTICO DIM: 1000x2000 (AxL) (PRÉ-ESCOLA)

AMBIENTES	MOBILIÁRIO	QTDE	DESCRIÇÃO
ADMINISTRAÇÃO	AM4	05	ARMÁRIO ALTO EM AÇO 2 PORTAS DIM: 1980x1000x400mm (AxLxP) (SECRETARIA, SALA PROFESSORES E DIREÇÃO)
	AG1	02	ARQUIVO DESLIZANTE EM CHAPA DE AÇO DIM: 1394x1710m (AxLxP) (SECRETARIA E DIREÇÃO)
	M6	06	MESA DE TRABALHO EM MELAMINA DIM: 740x1200x600mm (AxCxL) (SECRETARIA, DIREÇÃO E SALA PROFESSORES)
	C6	06	CADEIRA GIRATÓRIA COM ALTURA REGULÁVEL DIM: 954/964x58cm (AxLxP) (SECRETARIA, DIREÇÃO E SALA PROFESSORES)
	M7	01	MESA DE REUNIÃO DIM: 740x2400x1200mm (AxCxL) (SALA PROFESSORES)
	C7	06	CADEIRA FIXA PARA REUNIÕES DIM: 950/964x60cm (AxLxP) (SALA PROFESSORES E DIREÇÃO)
	QV	02	QUADRO DE AVISOS EM METAL DIM: 1000x1000 (AxL) (SECRETARIA E SALA PROFESSORES)
	SF	01	SOFÁ DOIS LUGARES DIM: 73x120x70cm (AxLxP) (SALA PROFESSORES)

AMBIENTES	MOBILIÁRIO	QTDE	DESCRIÇÃO
SERVIÇO	MB	01	MESA DE REFEIÇÃO PARA ADULTOS DIM: 740x1200x600mm(AxCxP)m (COPA FUNCIONÁRIOS)
	CA	04	CADEIRA DE REFEIÇÃO PARA ADULTOS DIM: 950/964x54cm (AxLxP) (COPA FUNCIONÁRIOS)
	AB1	01	ARMÁRIO ROUPEIRO DE AÇO COM 16 PORTAS DIM: 1980x1000x400mm (AxLxP) (COPA FUNCIONÁRIOS)
BRINQUEDOS ÁREA DE LAZER EXTERNA		01	BRINQUEDÃO PLAYGROUND

1 PLANTA DE LAYOUT - MOBILIÁRIO
ESCALA 1/100

01	JULHO/2016	Correção altura das platibandas; desenho da estrutura metálica do telhado; Correção do carimbo.
Nº:	DATA:	DESCRIÇÃO:

CONTROLE DE REVISÕES

PROJETO PADRÃO - FNDE

PROPRIETÁRIO: :

ENDEREÇO:

MUNICIPIO – UF:

PROPRIETÁRIO

RESP. TÉCNICO — CREA

AUTOR DO PROJETO — CAU

DLFO — CREA

RA

OBSERVAÇÕES:

HIDRAELE Projetos e Serviços LTDA.
Engenharia Sanitaria e Ambiental - Projetos e Serviços
Rua das Avencas nº 01 Renascença 01 - São Luis MA-CEP: 65077-620
Home Page: www.hidraele.com.br - Email: hidraele@uol.com.br
Fone / Fax: (98) 3235 5557

ESC: 1/100	DATA: 2024
RESP. TÉC.:	
CLIENTE: PREFEITURA MUNICIPAL DE VIANA	
EMPREENDIMENTO: PROGRAMA PROINFÂNCIA - PROJETO TIPO 1	
TÍTULO: PLANTA BAIXA LAYOUT MOBILIÁRIO	FOLHA Nº 03/35