

PERFIL LONGITUDINAL – SITOZINHO TRECHO 1
Escala Vertical: 1/250
Escala Horizontal: 1/2500

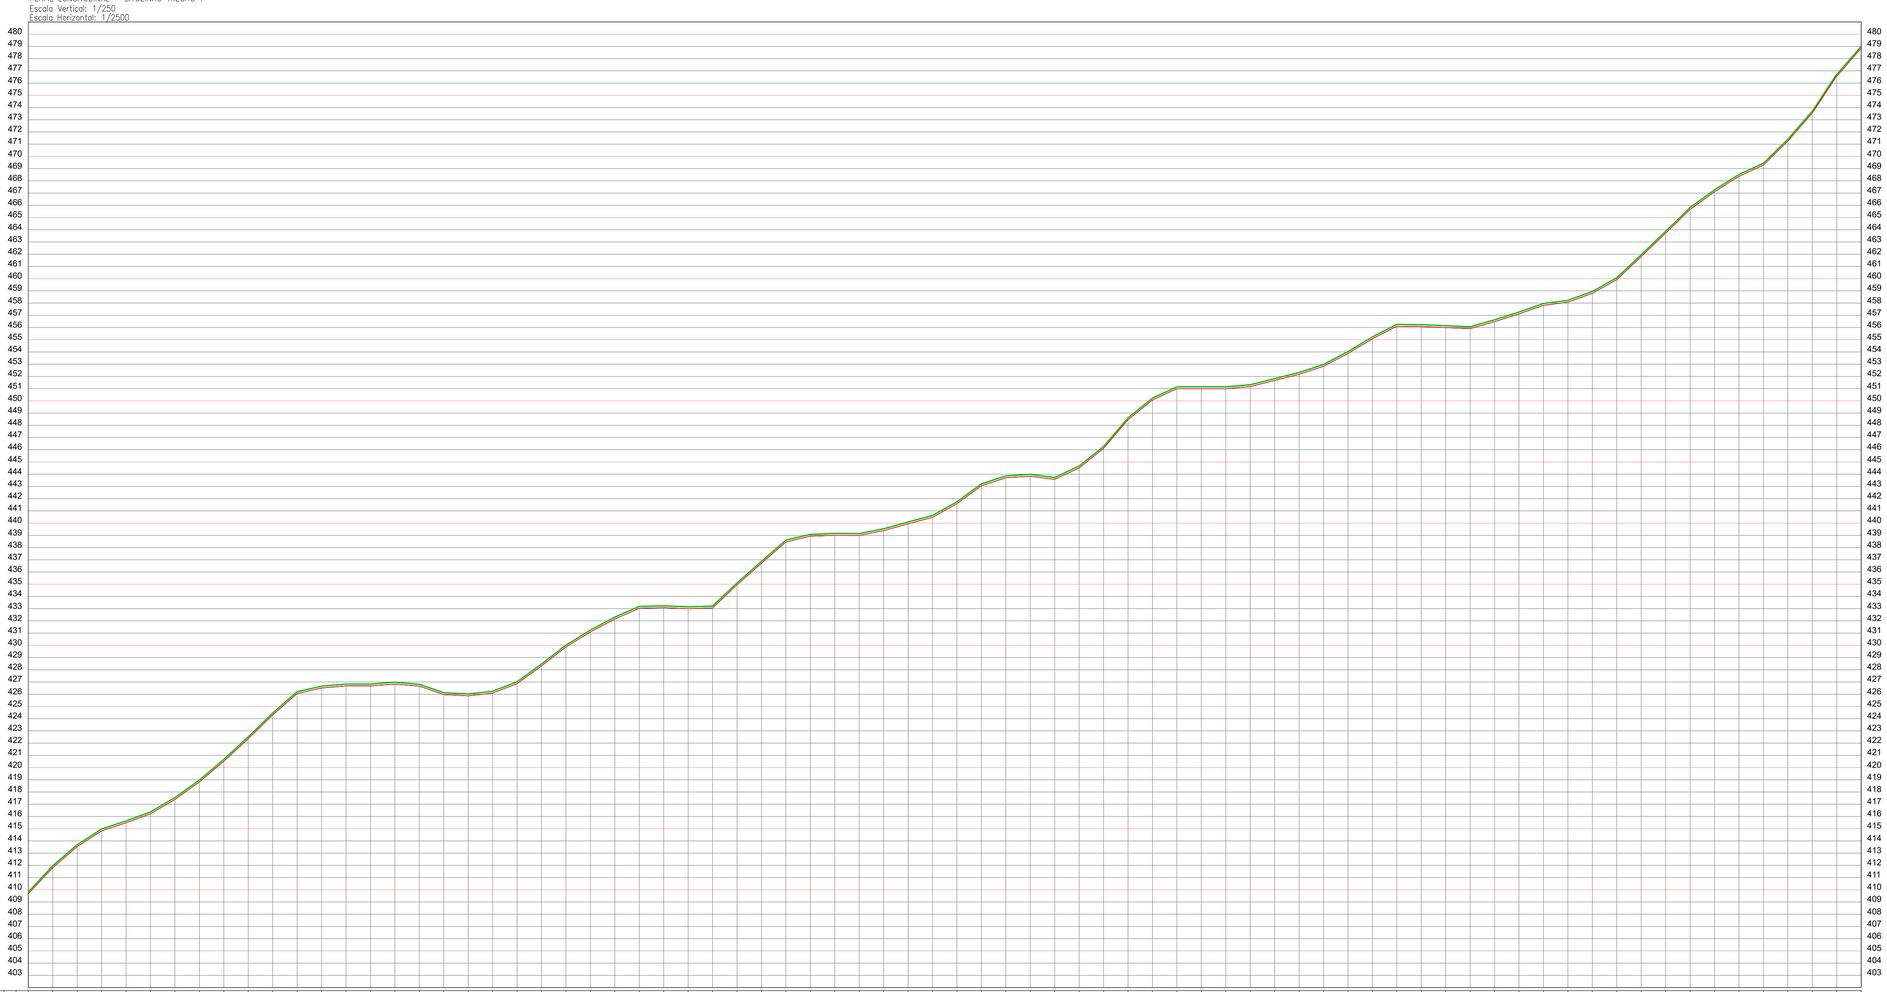


ESTACAS 20,00m	E0	E1	E2	E3	E4	E5	E6	E7	E8	E9	E10	E11	E12	E13	E14	E15	E16	E17	E18	E19	E20	E21	E22	E23	E24	E25	E26	E27	E28	E29	E30	E31	E32	E33	E34	E35	E36	E37	E38	E39	E40	E41	E42	E43	E44	E45	E46	E47	E48	E49	E50	E51	E52	E53	E54	E55	E56	E57	E58	E59	E60	E61	E62	E63	E64	E65	E66	E67	E68	E69	E70	E71	E72	E73	E74	E75
COTAS (m) TERRENO	409,675	411,813	413,536	414,823	415,480	416,220	417,392	418,628	420,516	422,361	424,308	426,053	426,508	426,680	426,683	426,629	426,661	425,973	425,865	426,092	426,869	428,319	429,861	431,096	432,156	433,033	433,079	433,000	433,059	434,952	436,715	438,461	438,924	439,000	438,990	439,384	439,940	440,477	441,591	443,057	443,708	443,838	443,577	444,517	446,118	448,459	450,074	451,000	451,000	451,168	451,670	452,174	452,829	453,882	455,082	456,109	456,083	455,995	455,911	456,482	457,115	457,815	458,072	458,799	459,922	461,808	463,724	465,664	467,115	468,370	469,289	471,252	473,540	476,549	476,790
COTAS (m) GREIDE	409,825	411,963	413,686	414,973	415,630	416,370	417,542	418,978	420,666	422,511	424,458	426,203	426,658	426,830	426,833	426,979	426,811	426,123	426,015	426,242	427,019	428,469	430,011	431,246	432,306	433,183	433,229	433,150	433,209	435,102	436,865	438,611	439,074	439,150	439,140	439,534	440,090	440,627	441,741	443,207	443,858	443,988	443,727	444,667	446,268	448,609	450,224	451,150	451,150	451,318	451,820	452,324	452,979	454,032	455,232	456,259	456,233	456,145	456,061	456,632	457,265	457,965	458,222	458,949	460,072	461,958	463,874	465,814	467,265	468,520	469,439	471,402	473,680	476,699	476,940
CORTE ATERRO	0,150	0,150	

TERRENO
GREIDE

N

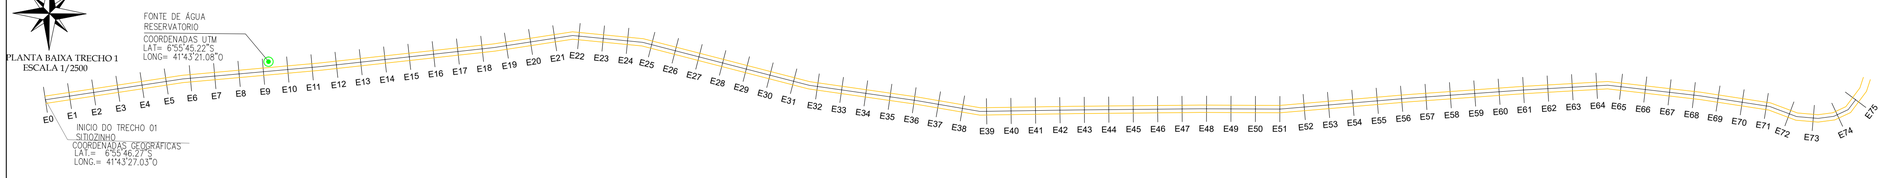

LEGENDA

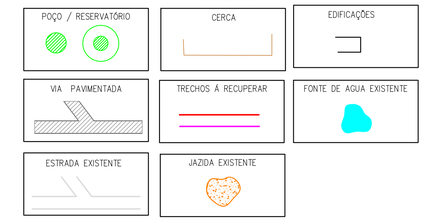


QUADRO RESUMO DA RECUPERAÇÃO

Nº	TRECHO	DIMENSÕES (m)	ESTACAS	COORDENADAS GEO	
				INÍCIO TRECHO	FINAL TRECHO
1	SITIOZINHO TRECHO 1	EXTENSÃO= 3.659,26m LARGURA= 6,00m	E0 E182+19,260	LAT.= 6°55'46.27"S LONG.= 41°43'27.03"O	LAT.= 6°55'20.04"S LONG.=41°41'49.39"O
2	SITIOZINHO TRECHO 2	EXTENSÃO=1.511,14m LARGURA= 6,00m	E0 E75+11,140	LAT.= 6°55'30.23"S LONG.= 41°42'28.29"O	LAT.= 6°54'56.92"S LONG.= 41°42'21.77"O


LEGENDA/ IDENTIFICAÇÃO

				COORDENADAS GEOGRÁFICAS
1	JA – JAZIDA DE SOLO	–	–	JA– 6°55'45.22"S/ 41°43'21.08"O
2	FA – FONTE DE ÁGUA	–	–	FA– 6°54'58.02"S/41°42'22.22"O

SEÇÃO TIPO DE TERRAPLENAGEM
SERVIÇO DE RECONFORMAÇÃO DA PLATAFORMA/COMPACTAÇÃO DE ATERROS
S/ESCALA

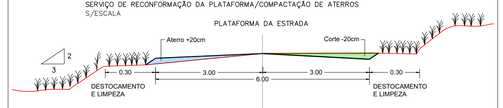

SEÇÃO TIPO DA PLATAFORMA
S/ESCALA

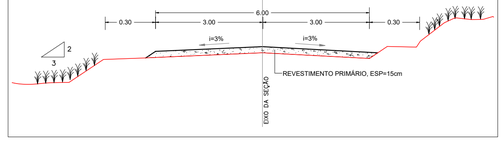

VERMELHA CONSULTORIA LTDA

CLIENTE: PREFEITURA MUNICIPAL DE DOM EXPEDITO LOPES - PI

PROJETO: ADEQUAÇÃO DE ESTRADAS VICINAIS (REVESTIMENTO PRIMÁRIO)

LOCAL: LOC. SITIOZINHO/ TRECHO 1

CONVÊNIO Nº: 925495/2021
MINISTÉRIO DA AGRICULTURA E PECUÁRIA

DESENHO: PROJETO DE TERRAPLANAGEM-PERFIS LONGITUDINAIS, SEÇÃO TIPO/ PROJETO GEOMÉTRICO - PLANTA BAIXA, SEÇÃO TIPO DA PLATAFORMA

ESCALA: 1/2500

DADOS DE CAMPO:	DESENHO/CAD:		PROJETISTA:	Nº DO DESENHO:
CLIENTE	JANAIRY		Leticia da Cruz Vieira Engenheira Civil CREA 1920344721	03
DATA:	FORMATO:	REV.:		PRANCHA Nº:
2026	A1	00		PG 01/04