

PERFIL LONGITUDINAL – SITOZINHO TRECHO 1
Escala Vertical: 1/250
Escala Horizontal: 1/2500

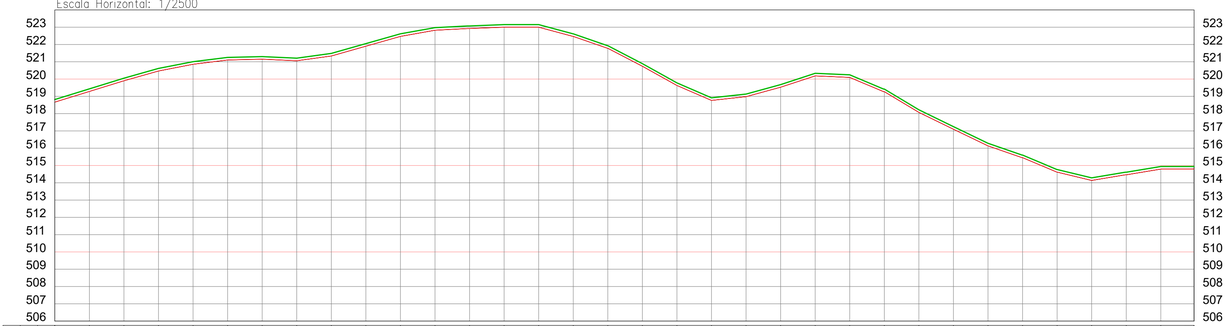


ESTACAS 20,00m	E150	E151	E152	E153	E154	E155	E156	E157	E158	E159	E160	E161	E162	E163	E164	E165	E166	E167	E168	E169	E170	E171	E172	E173	E174	E175	E176	E177	E178	E179	E180	E181	E182	E182+19,260
COTAS (m) TERRENO	518,666	519,283	519,901	520,466	520,855	521,103	521,149	521,059	521,334	521,901	522,468	522,824	522,922	523,000	523,000	522,467	521,781	520,742	519,629	518,765	518,981	519,529	520,183	520,095	519,272	518,073	517,099	516,135	515,454	514,617	514,136	514,461	514,792	514,792
COTAS (m) GREIDE	518,816	519,433	520,051	520,616	521,005	521,253	521,299	521,209	521,484	522,051	522,618	522,974	523,072	523,150	523,150	522,617	521,931	520,892	519,779	518,915	519,131	519,679	520,333	520,245	519,422	518,223	517,249	516,285	515,604	514,767	514,286	514,611	514,942	514,942
CORTE ATERRO	0,150	0,150	0,150	0,150	0,150	0,150	0,150	0,150	0,150	0,150	0,150	0,150	0,150	0,150	0,150	0,150	0,150	0,150	0,150	0,150	0,150	0,150	0,150	0,150	0,150	0,150	0,150	0,150	0,150	0,150	0,150	0,150	0,150	0,150

TERRENO
GREIDE

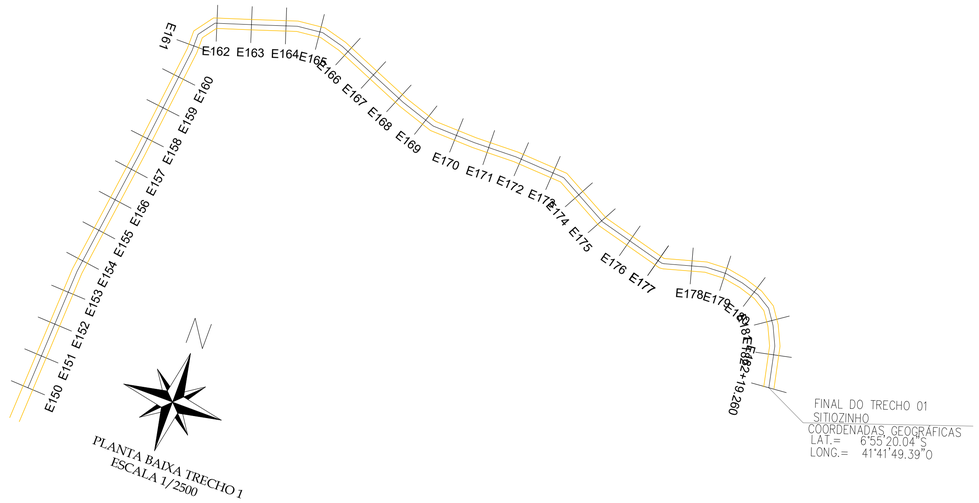

LEGENDA

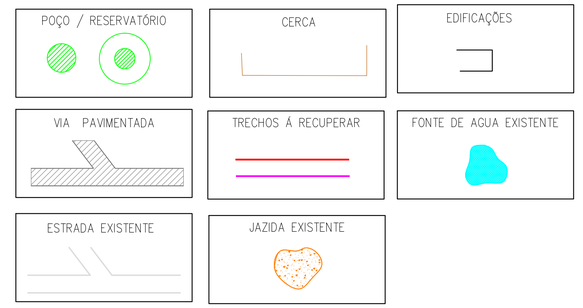


QUADRO RESUMO DA RECUPERAÇÃO

Nº	TRECHO	DIMENSÕES (m)	ESTACAS	COORDENADAS GEO	
				INÍCIO TRECHO	FINAL TRECHO
1	SITIOZINHO TRECHO 1	EXTENSÃO= 3.659,26m LARGURA= 6,00m	E0 E182+19,260	LAT.= 6°55'46.27"S LONG.= 41°43'27.03"O	LAT.= 6°55'20.04"S LONG.=41°41'49.39"O
2	SITIOZINHO TRECHO 2	EXTENSÃO=1.511,14m LARGURA= 6,00m	E0 E75+11,140	LAT.= 6°55'30.23"S LONG.= 41°42'28.29"O	LAT.= 6°54'56.92"S LONG.= 41°42'21.77"O

LEGENDA/ IDENTIFICAÇÃO

				COORDENADAS GEOGRÁFICAS
1	JA – JAZIDA DE SOLO	–	–	JA– 6°55'45.22"S/ 41°43'21.08"O
2	FA – FONTE DE ÁGUA	–	–	FA– 6°54'58.02"S/41°42'22.22"O

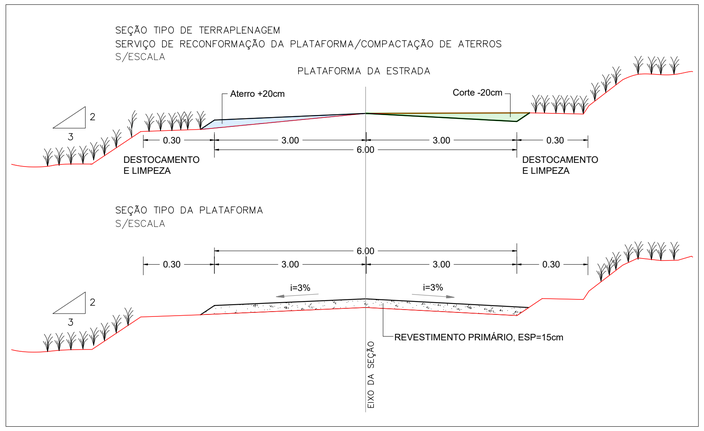

VERMELHA CONSULTORIA LTDA

CLIENTE: PREFEITURA MUNICIPAL DE DOM EXPEDITO LOPES - PI

PROJETO: ADEQUAÇÃO DE ESTRADAS VICINAIS (REVESTIMENTO PRIMÁRIO)

LOCAL: LOC. SITIOZINHO/ TRECHO 1

CONVÊNIO Nº: 925495/2021 MINISTÉRIO DA AGRICULTURA E PECUÁRIA

DESENHO: PROJETO DE TERRAPLANAGEM-PERFIS LONGITUDINAIS, SEÇÃO TIPO/ PROJETO GEOMÉTRICO - PLANTA BAIXA, SEÇÃO TIPO DA PLATAFORMA

ESCALA: 1/2500

DADOS DE CAMPO:	DESENHO/CAD:		PROJETISTA:	Nº DO DESENHO:
CLIENTE	JANAIRY		Letícia da Cruz Vieira Engenheira Civil CREA: 1920344721	03
DATA:	FORMATO:	REV.:		PRANCHA Nº:
2026	A1	00		PG 03/04