01

GEOMETRIA - PLANTA BAIXA
ESCALA: 1/500

REFERÊNCIA DE NÍVEL - RN
COORDENADAS UTM
E= 197695.79
N= 9520898.87

PONTE EXISTENTE - 66,00m x 5,80m

PAREDE DO AÇUDE

AÇUDE CALDEIRÃO


PT-10-300

PT-11-600


PT-11-600

TRAFO
PT-11-600


SITUAÇÃO DO MUNICÍPIO NO ESTADO DO PIAUÍ

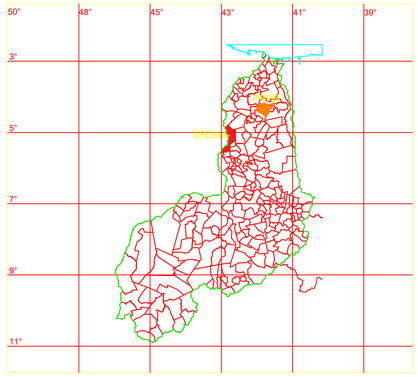

LEGENDA DE AMBIENTES		
ID	DESCRIÇÃO	TIPO PISO
1	ESTACIONAMENTO	BRITA
2	QUIOSQUES	INTERTRAVADO
3	PAREDÃO CALDEIRÃO NOSSA PRAIA	INTERTRAVADO
4	MIRANTE/PALCO	GRANILITE
5	ACADEMIA PÚBLICA	CONCRETO PINTADO
6	PARQUE INFANTIL CERCADO	PISO DE BORRACHA
7	CAMPOS DE AREIA ACADEMIA)	AREIA
8	DECK MIRANTE	CONCRETO E MADEIRA
9	CALÇADAS	INTERTRAVADO

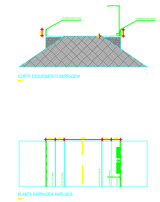


INFORMAÇÕES ADICIONAIS:
- 2 QUIOSQUES;
- 1 ESPAÇO PARA BANHEIROS, DEPÓSITO E BEBEDOURO;
- 1 MIRANTE/PALCO - REFORMA E AMPLIAÇÃO DE PAREDE EXISTENTE PARA COLOCAÇÃO DE LETREIRO;
- VIAS PAVIMENTADAS COM REVESTIMENTO POLIÉDRICO;
- ALARGAMENTO DA RODOVIA NO TRAJETO DA BARRAGEM, PARA CICLOVIA E CALÇADAS (COLOCAR GUARDA CORPO METÁLICO POR TODA SUA EXTENSÃO);
- 1 DECK SUSPENSO COM MIRANTE;
- 1 POSTE DE 2 PÉTALAS A CADA 20M, PREVER PROJETO DE ILUMINAÇÃO PÚBLICA NAS VIAS E TODOS OS AMBIENTES;
- 90 BANCOS DE MADEIRA;
- COLOCAR PISO TÁTIL EM TODAS AS CALÇADAS;
- COLOCAR 10 PALMEIRAS IMPERIAIS;
- 1 PERGOLADOS DE MADEIRA LOCADO NO PARQUE INFANTIL;
- 2 CAMPOS DE AREIA COM REDE- INSTALAÇÃO DE UM PARQUE INFANTIL;
  - 01 PARQUE COLORIDO MODELO KMP 0303 OU SIMILAR;
  - 02 BALANÇOS AVULSOS EM ALUMÍNIO;
  - 02 GANGORRAS DUPLAS EM ALUMÍNIO;
  - 01 CARROSSEL INFANTIL;
  - 04 BRINQUEDO DE MOLA MOTO;
- INSTALAÇÃO DE ACADEMIA PÚBLICA;
  - 02 MÚLTIPLOS EXERCITADORES;
  - 04 SIMULADORES DE CAVALGADA;
  - 04 ESQUIS;
  - 02 ROTAÇÕES VERTICAIS COM DIAGONAL DUPLO CADEIRANTE .

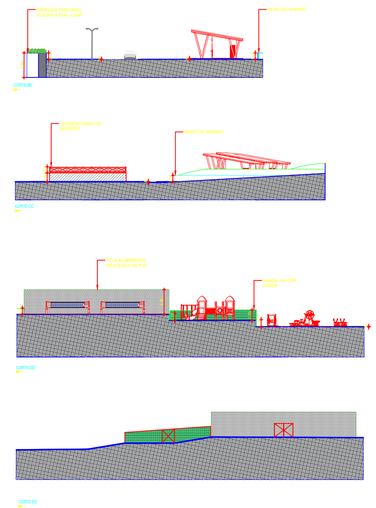


PREFEITURA MUNICIPAL DE PIRIPIRI - PI


PROJETO: URBANIZAÇÃO DO ENTORNO DO AÇUDE CALDEIRÃO			LOCAL: SEDE - ZONA URBANA	
DESENHO: PLANTA BAIXA			ESCALA: SEM ESCALA	
PROJETISTA:	DADOS DE CAMPO:		DESENHO/CAD:	
	DATA: 2026	REV.: 00	FORMATO: A1	PRANCHA Nº: LV. 01/02

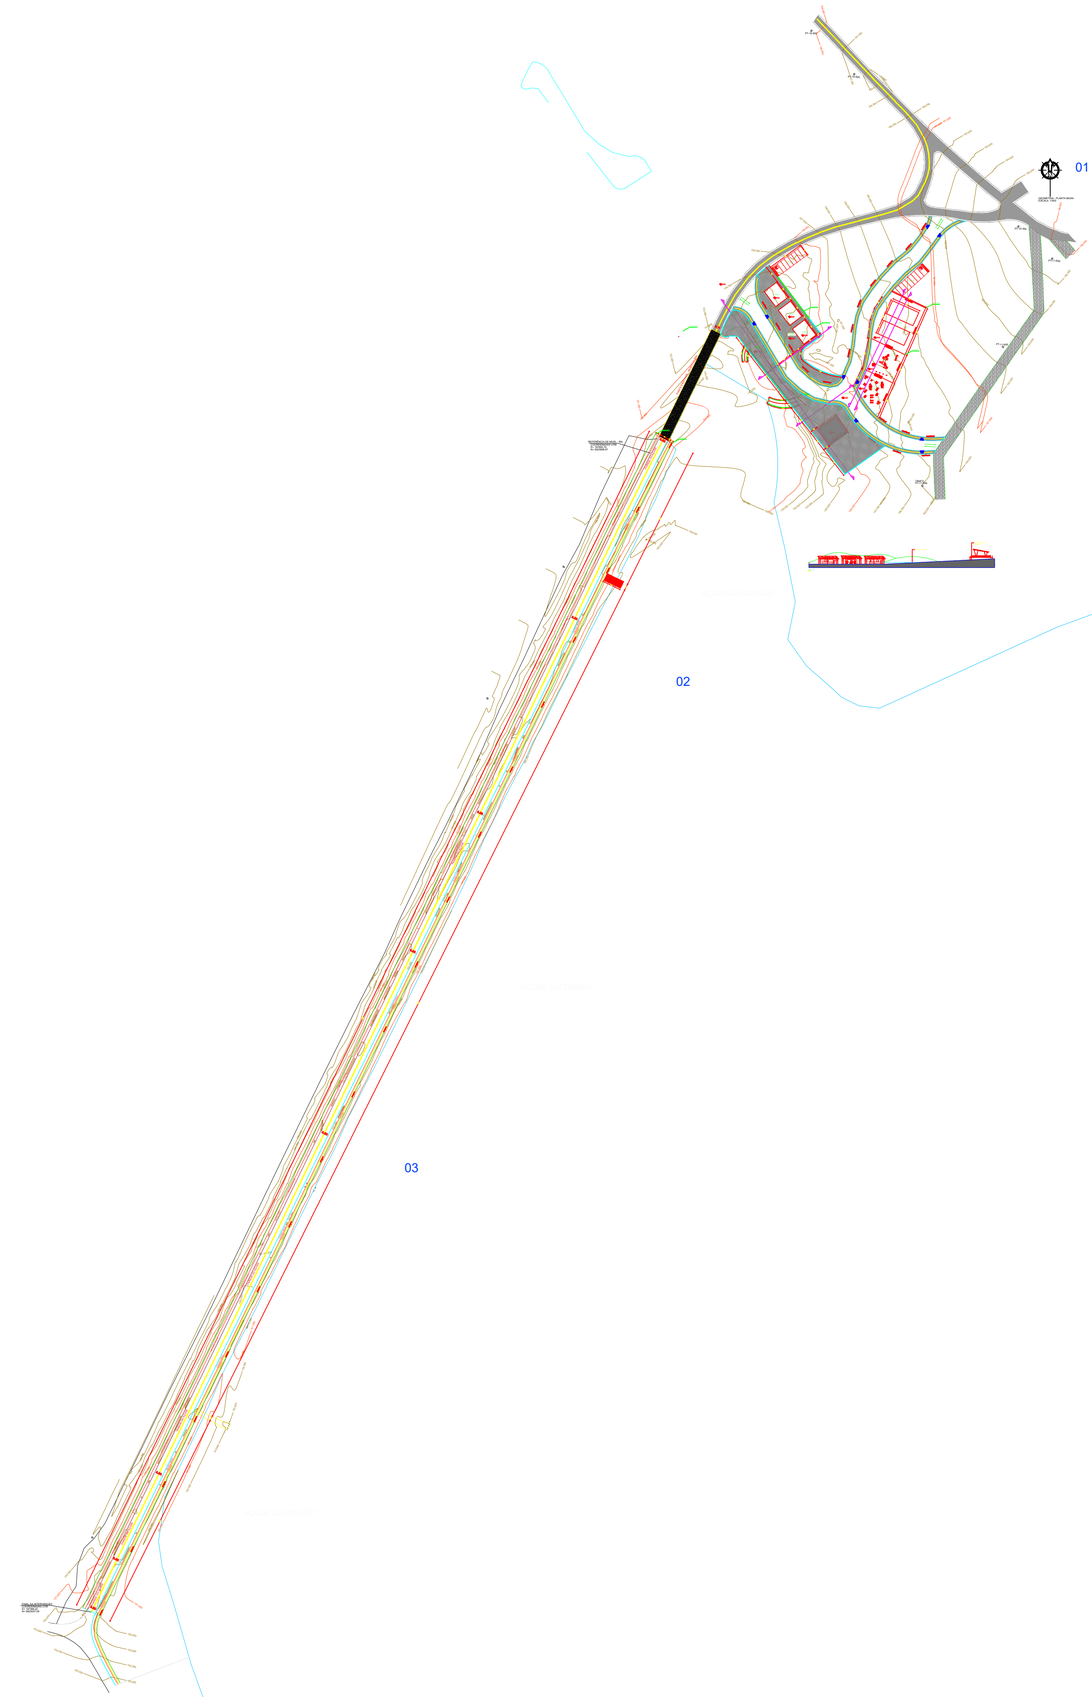


SITUAÇÃO DO MUNICÍPIO NO ESTADO DO PIAUÍ

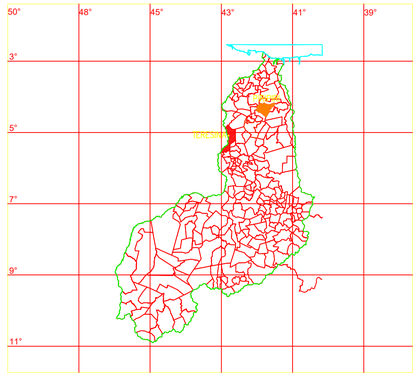



LEGENDA DE AMBIENTES		
ID	DESCRIÇÃO	TIPO PISO
1	ESTACIONAMENTO	BRITA
2	QUIOSQUES	INTERTRAVADO
3	PAREDÃO CALDEIRÃO NOSSA PRAIA	INTERTRAVADO
4	MIRANTE/PALCO	GRANILITE
5	ACADEMIA PÚBLICA	CONCRETO PINTADO
6	PARQUE INFANTIL CERCADO	PISO DE BORRACHA
7	CAMPOS DE AREIA ACADEMIA)	AREIA
8	DECK MIRANTE	CONCRETO E MADEIRA
9	CALÇADAS	INTERTRAVADO

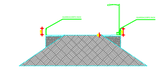


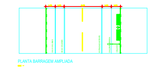


INFORMAÇÕES ADICIONAIS:
- 2 QUIOSQUES;
- 1 ESPAÇO PARA BANHEIROS, DEPÓSITO E BEBEDOURO;
- 1 MIRANTE/PALCO - REFORMA E AMPLIAÇÃO DE PAREDE EXISTENTE PARA COLOCAÇÃO DE LETREIRO;
- VIAS PAVIMENTADAS COM REVESTIMENTO POLIÉDRICO;
- ALARGAMENTO DA RODOVIA NO TRAJETO DA BARRAGEM, PARA CICLOVIA E CALÇADAS (COLOCAR GUARDA CORPO METÁLICO POR TODA SUA EXTENSÃO);
- 1 DECK SUSPENSO COM MIRANTE;
- 1 POSTE DE 2 PÉTALAS A CADA 20M, PREVER PROJETO DE ILUMINAÇÃO PÚBLICA NAS VIAS E TODOS OS AMBIENTES;
- 90 BANCOS DE MADEIRA;
- COLOCAR PISO TÁTIL EM TODAS AS CALÇADAS;
- COLOCAR 10 PALMEIRAS IMPERIAIS;
- 1 PERGOLADOS DE MADEIRA LOCADO NO PARQUE INFANTIL;
- 2 CAMPOS DE AREIA COM REDE- INSTALAÇÃO DE UM PARQUE INFANTIL;
  - 01 PARQUE COLORIDO MODELO KMP 0303 OU SIMILAR;
  - 02 BALANÇOS AVULSOS EM ALUMÍNIO;
  - 02 GANGORRAS DUPLAS EM ALUMÍNIO;
  - 01 CARROSSEL INFANTIL;
  - 04 BRINQUEDO DE MOLA MOTO;
- INSTALAÇÃO DE ACADEMIA PÚBLICA;
  - 02 MÚLTIPLOS EXERCITADORES;
  - 04 SIMULADORES DE CAVALGADA;
  - 04 ESQUIS;
  - 02 ROTAÇÕES VERTICAIS COM DIAGONAL DUPLO CADEIRANTE .

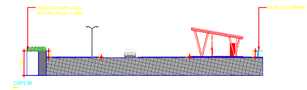

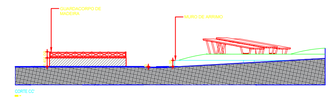

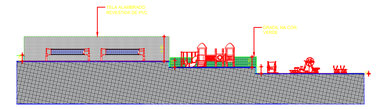

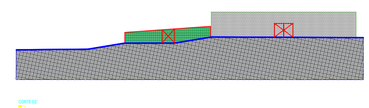

PREFEITURA MUNICIPAL DE PIRIPIRI - PI

PROJETO: URBANIZAÇÃO DO ENTORNO DO AÇUDE CALDEIRÃO			LOCAL: SEDE - ZONA URBANA
DESENHO: PLANTA BAIXA			ESCALA: SEM ESCALA
PROJETISTA:	DADOS DE CAMPO:		DESENHO/CAD:
	DATA: 2026	REV.: 00	FORMATO: A1	PRANCHA Nº: LV. 02/02