


PLANTA BAIXA CAMPO SOSIETY
ESCALA:1|75

QUADRO DE ÁREAS	
ÁREA DO TERRENO	1.224,81m²
ÁREA DE PISO EM GRAMA SINTÉTICA	1.056,00m²
ÁREA DE PISO INTERTRAVADO	148,00 m²
ÁREA DE PISO TÁTIL	21,70 m²

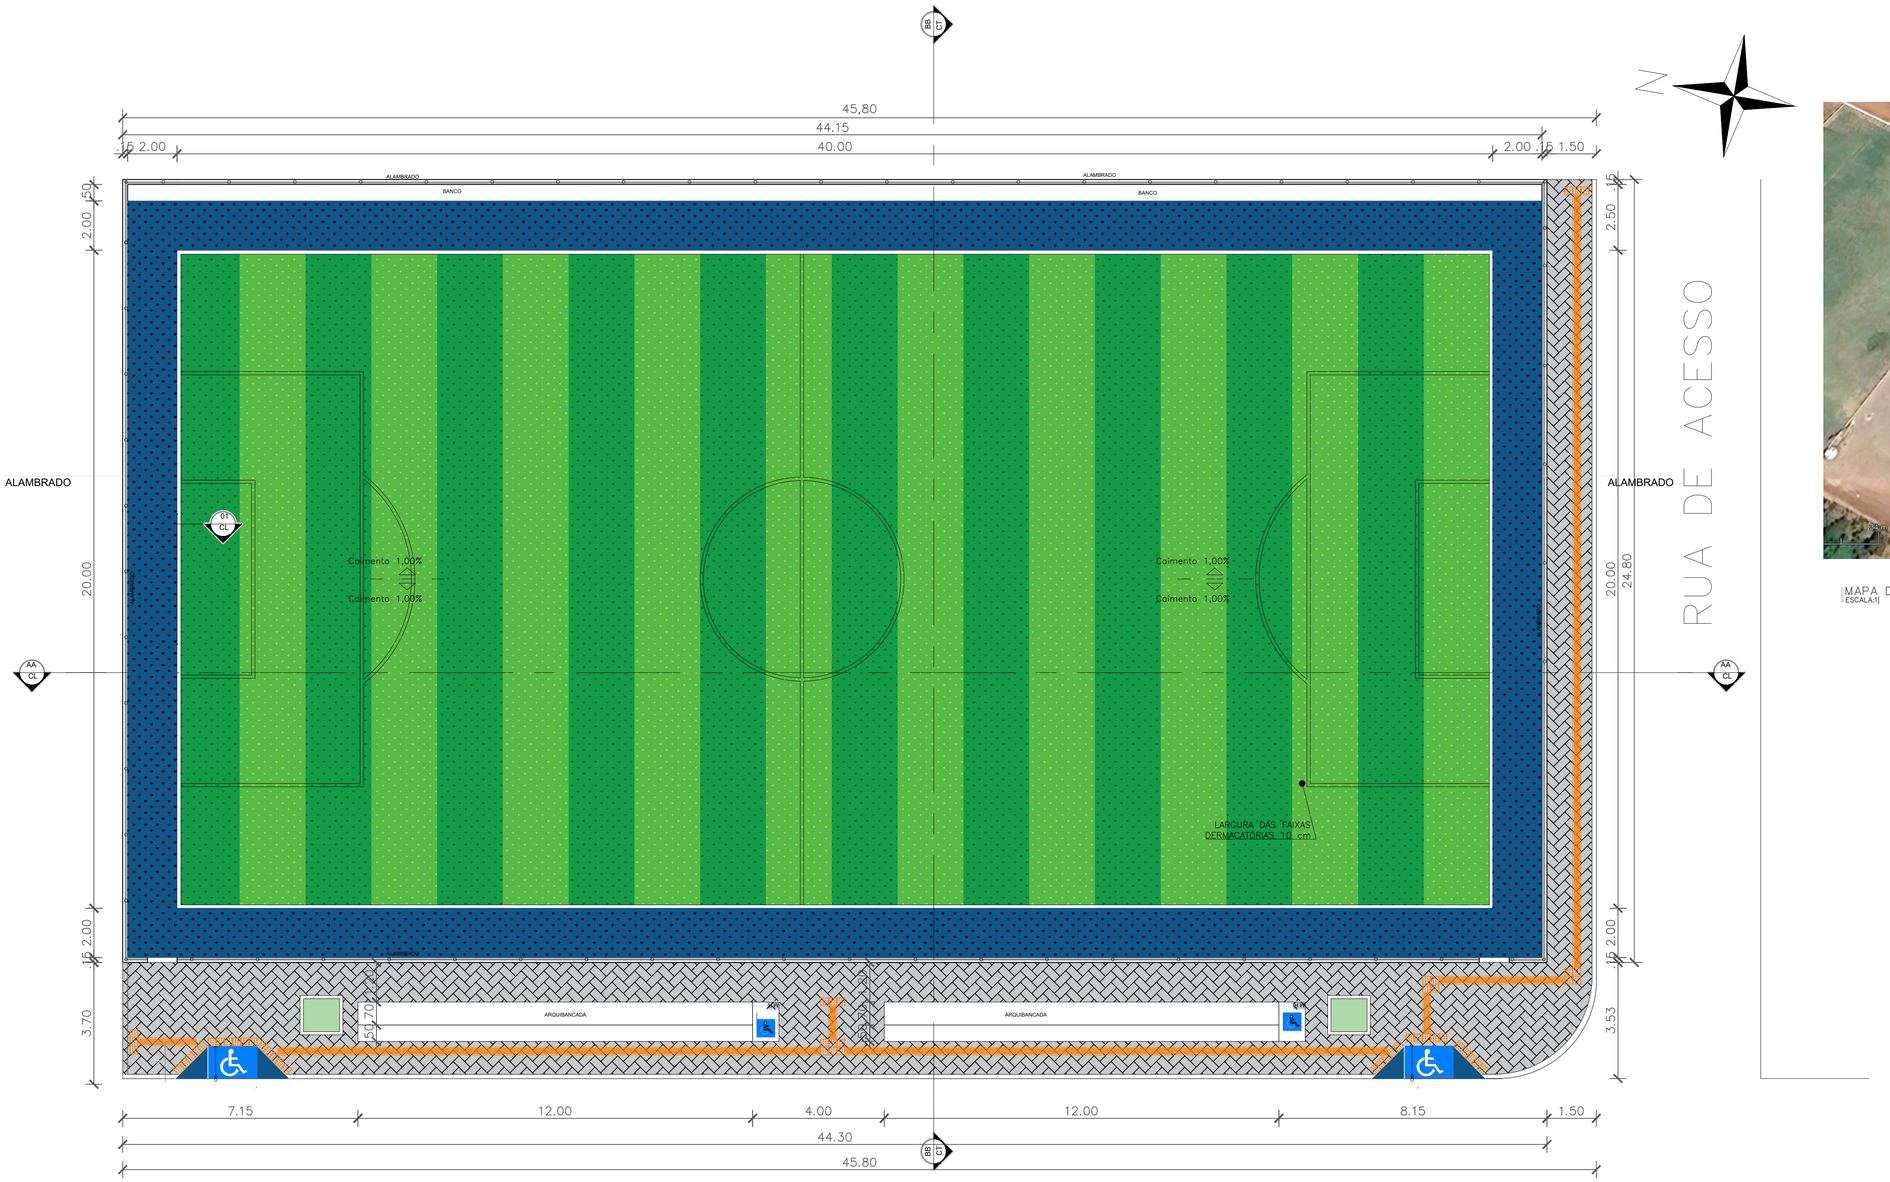

MAPA DE LOCALIZAÇÃO

INSTITUTO DE DESENVOLVIMENTO DO PIAUÍ - IDEPI

GOVERNO DO PIAUÍ
AQUI TEM TRABALHO.
AQUI TEM FUTURO.

NOME DO PROJETO:
Planta de Campo Society

RESPONSAVEL TÉCNICO
SAMUEL HERISSON CARVALHO NASCIMENTO:05780609306
Assinado de forma digital por SAMUEL HERISSON CARVALHO NASCIMENTO:05780609306
Dados: 2026.07.09 08:59:12 -03'00'


ENDEREÇO:
Pedro II - PI

DATA:
MARÇO| 2026


ESCALA:
1/50

PRANCHA
PLANTA BAIXA

01/04

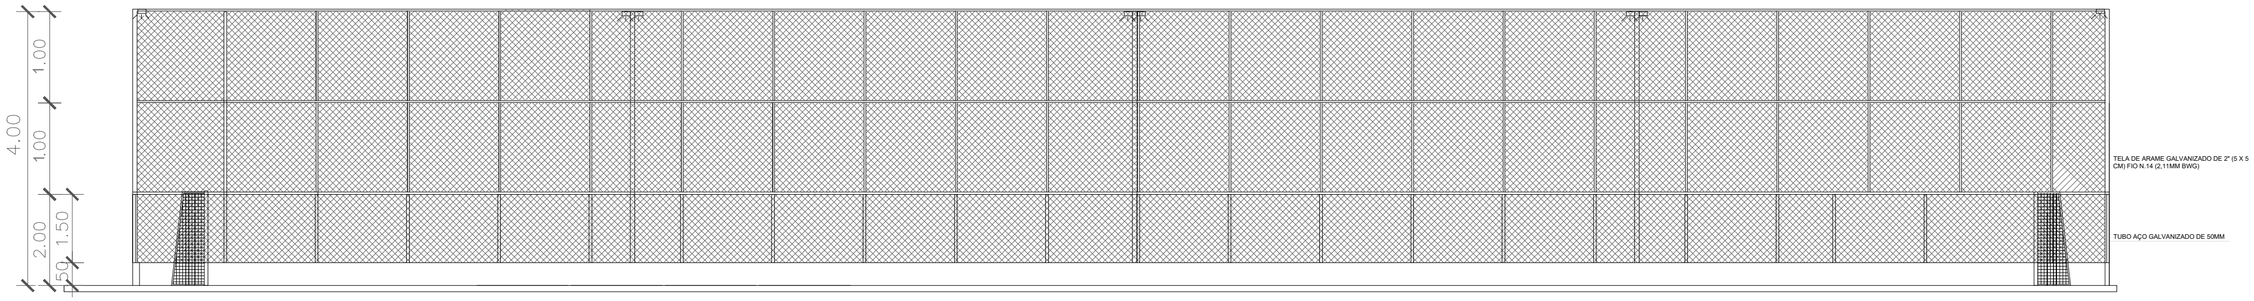

CORTE AA
ESCALA:1|75

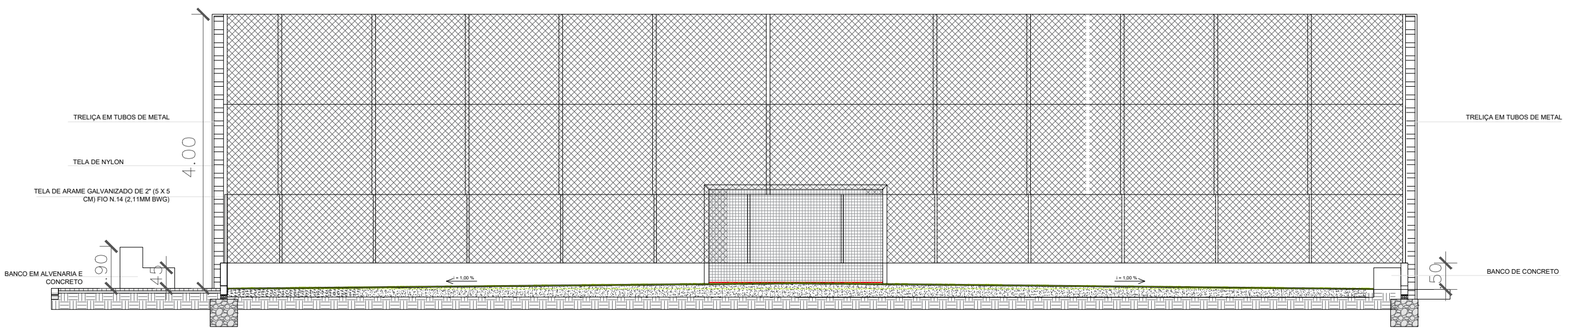

CORTE BB
ESCALA:1|75

INSTITUTO DE DESENVOLVIMENTO DO PIAUÍ - IDEPI

GOVERNO DO PIAUÍ
AQUI TEM TRABALHO.
AQUI TEM FUTURO.

NOME DO PROJETO:
Planta de Campo Society

RESPONSAVEL TÉCNICO


ENDEREÇO:
PEDRO II - PI

DATA:
MARÇO| 2026

ESCALA:
1/50

PRANCHA
CORTES

02/04

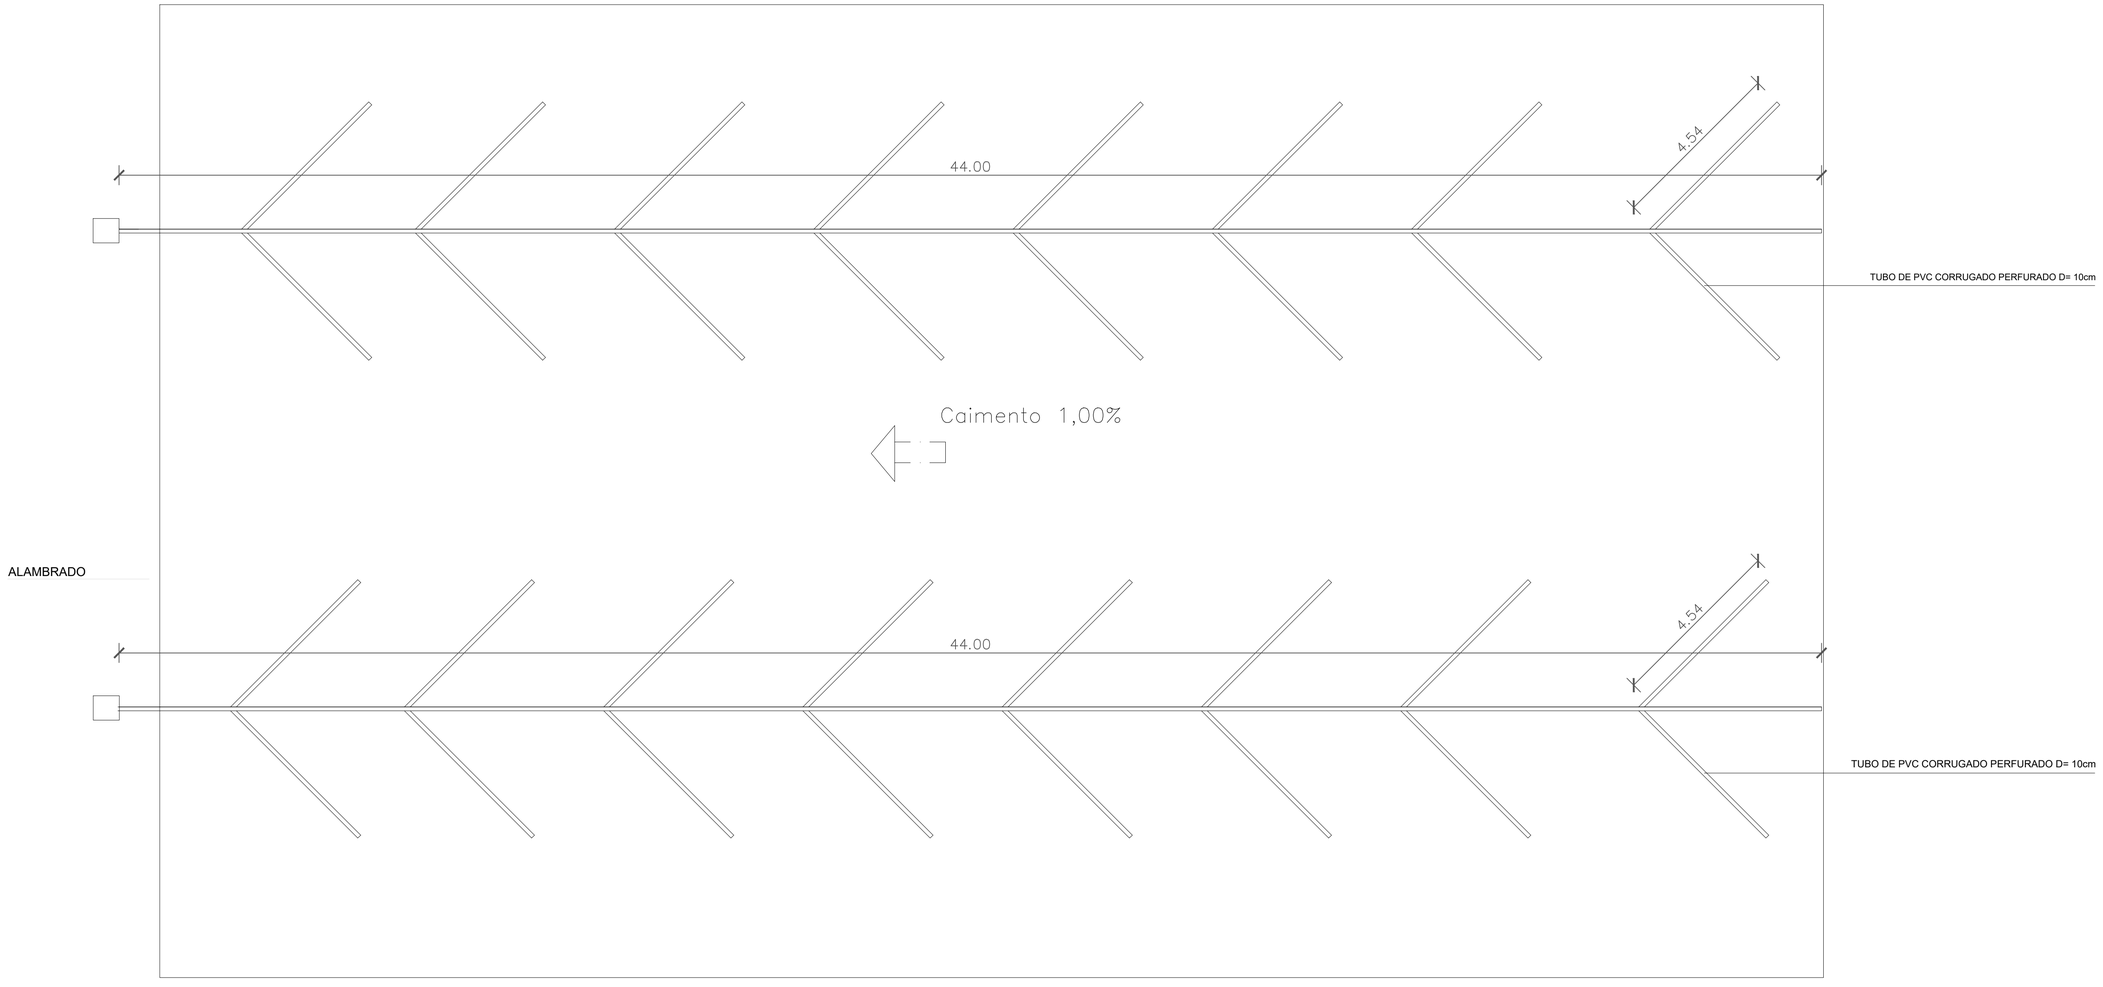

PLANTA DE DRENAGEM
ESCALA:1|75

INSTITUTO DE DESENVOLVIMENTO DO PIAUÍ - IDEPI

GOVERNO DO PIAUÍ
AQUI TEM TRABALHO.
AQUI TEM FUTURO.

NOME DO PROJETO:
Planta de Campo Society

RESPONSAVEL TÉCNICO


ENDEREÇO:
PEDRO II - PI

DATA:
MARÇO| 2026


ESCALA:
1/50

PRANCHA
PLANTA BAIXA


03/04

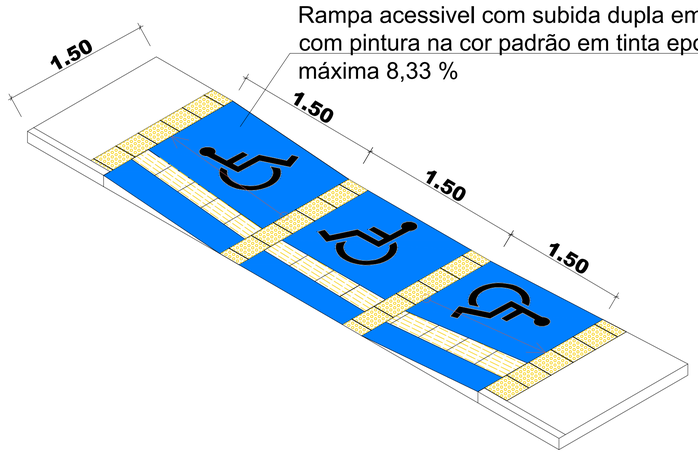

Rampa acessivel com subida dupla em concretosimples com pintura na cor padrão em tinta epoxi e inclinação máxima 8,33 %

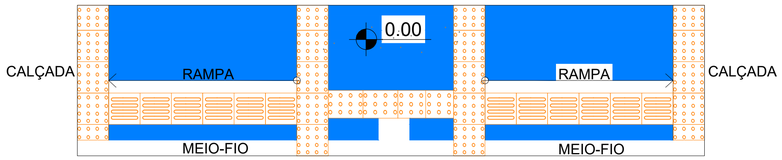


Sinalização tátil de alerta

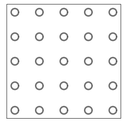


25x25

Sinalização tátil direcional

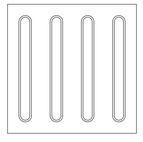



25x25

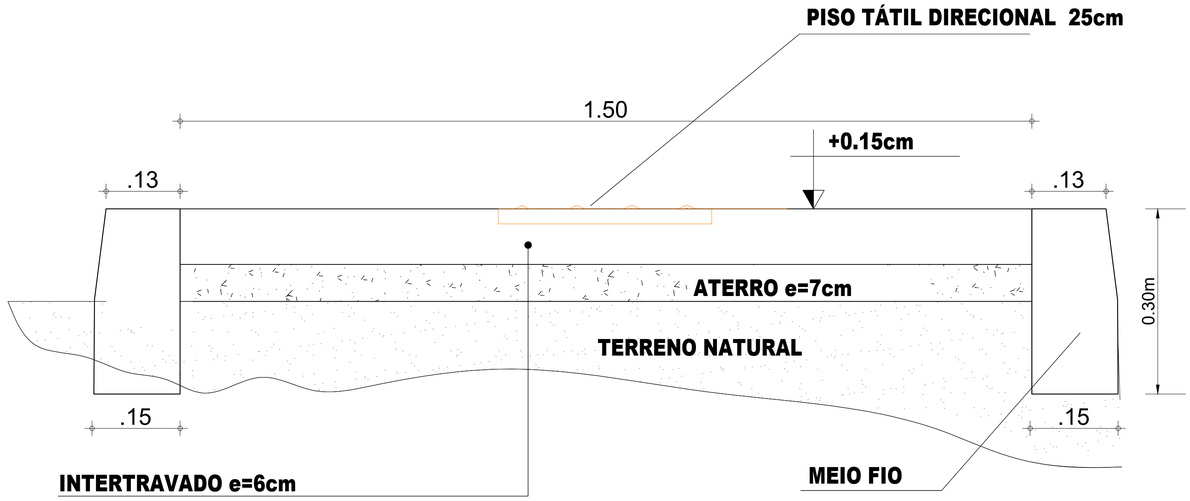


DETALHE - CALÇADA 1,50m

SEM ESCALA

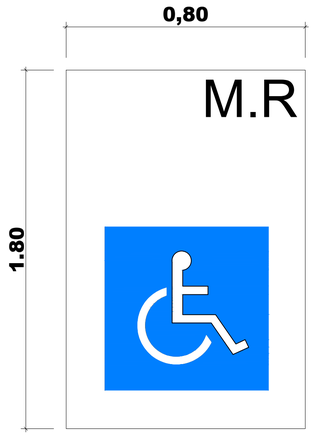

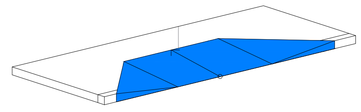

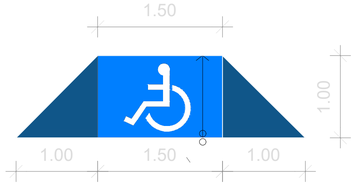

DETALHAMENTO DE RAMPA

ESCALA:1|75

INSTITUTO DE **DESENVOLVIMENTO** DO PIAUÍ - IDEPI

GOVERNO DO **PIAUÍ**
AQUI TEM **TRABALHO.**
AQUI TEM **FUTURO.**

NOME DO PROJETO:
Planta de Campo Society

ENDEREÇO:
PEDRO II - PI

PRANCHA
PLANTA BAIXA

RESPONSAVEL TÉCNICO
SAMUEL HERISSON CARVALHO NASCIMENTO:05780609306
Assinado de forma digital por SAMUEL HERISSON CARVALHO NASCIMENTO:05780609306
Dados: 2026.07.09 08:59:27 -03'00'

DATA:
MARÇO| 2026

ESCALA:
1/50

04/04