


01 PLANTA DE SITUAÇÃO
Escala – 1 : 10

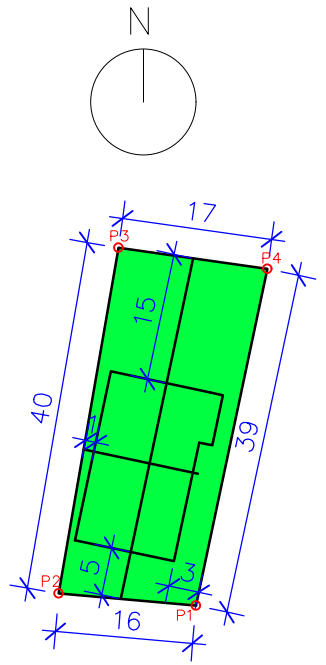

02 PLANTA DE LOCAÇÃO
Escala – 1 : 10

QUADRO DE COORDENADAS		
VÉRTICES	COORDENADAS 23 M	
	LATITUDE	LONGITUDE
P1	06°31'42.74"S	42°30'37.10"O
P2	06°31'42.67"S	42°30'37.72"O
P3	06°31'41.69"S	42°30'37.43"O
P4	06°31'41.75"S	42°30'36.87"O

Emerson Matheus Marques De Castro:05477729392

Assinado de forma digital por Emerson Matheus Marques De Castro:05477729392
Dados: 2026.08.18 11:58:17 -03'00'

PREFEITURA MUNICIPAL DE ARRAIAL - PI

CONSTRUÇÃO DO MERCADO

DESCRIÇÃO
PLANTA LOCAÇÃO E PLANTA DE SITUAÇÃO


PROPIETARIO
PREFEITURA MUNICIPAL ARRAIAL- PI

DATA:
JUNHO 2026

PRANCHA:
01 /05

ENDEREÇO
CIDADE: ARRAIAL- PI

ESCALA:
1/100

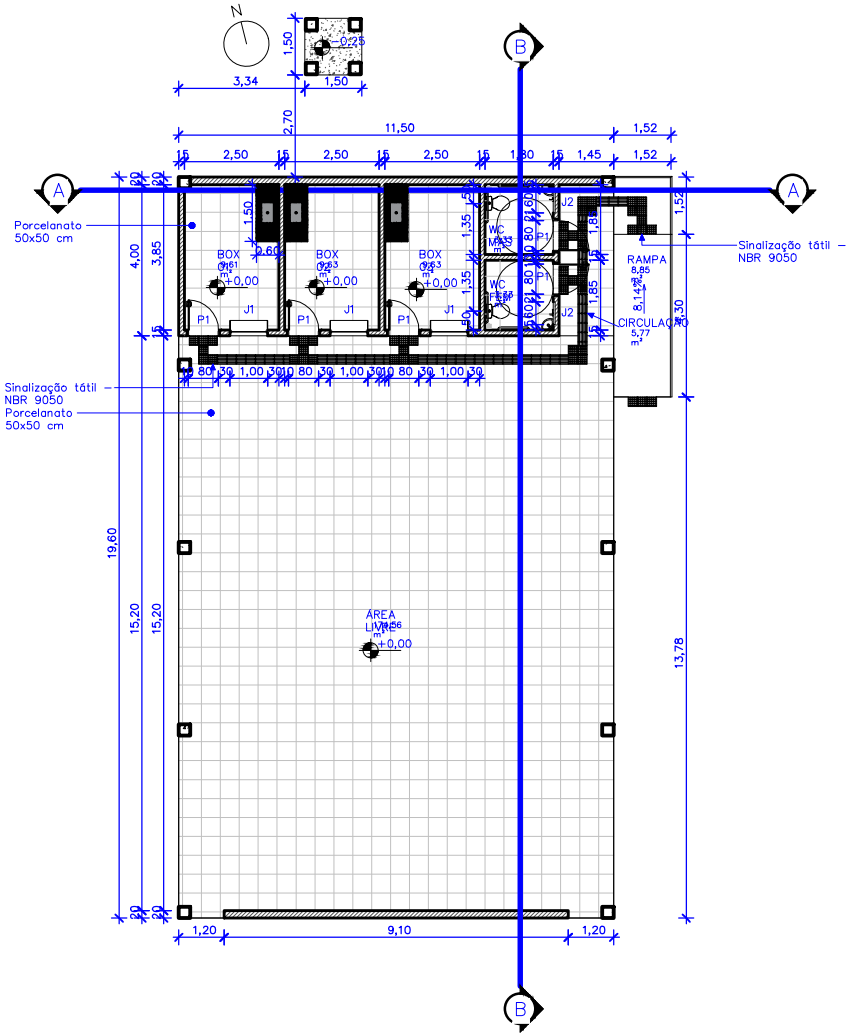


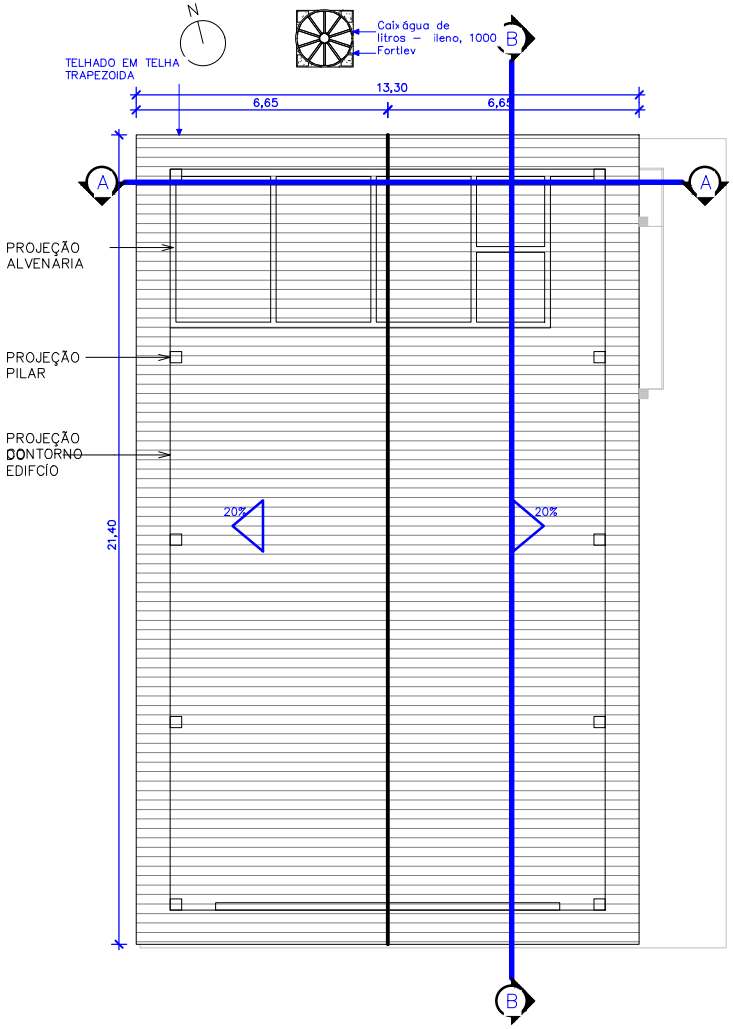


Tabela de Portas					
Código	Quantidade	Dimensões		Descrição	Abertura
		Largura	Altura		
P1	5	0,80	2,10	PORTA METALICA	Giro
Total Geral: 5					

Tabela de Janelas					
Código	Quantidade	Dimensões			Descrição
		Largura	Altura	Peitoril	
J1	3	1,00	1,00	0,90	JANELA DE ENROLAR COMERCIAL
J2	2	0,51	0,51	1,80	JANELA BASCULANTE MAXIM-AR
Total Geral: 5					

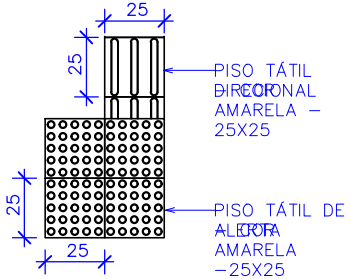

05 DETALHAMENTO – PISO TÁTIL
Escala – 1 : 25

03 PLANTA BAIXA
Escala – 1 : 100

04 PLANTA DE COBERTURA
Escala – 1 : 100

PREFEITURA MUNICIPAL DE ARRAIAL - PI

CONSTRUÇÃO DO MERCADO

DESCRIÇÃO
PLANTA BAIXA E PLANTA DE COBERTURA E DETALHAMENTO


PROPIETARIO
PREFEITURA MUNICIPAL ARRAIAL- PI

DATA:
JUNHO 2026


PRANCHA:
02/05

ENDEREÇO
CIDADE: ARRAIAL- PI

ESCALA:
1/100

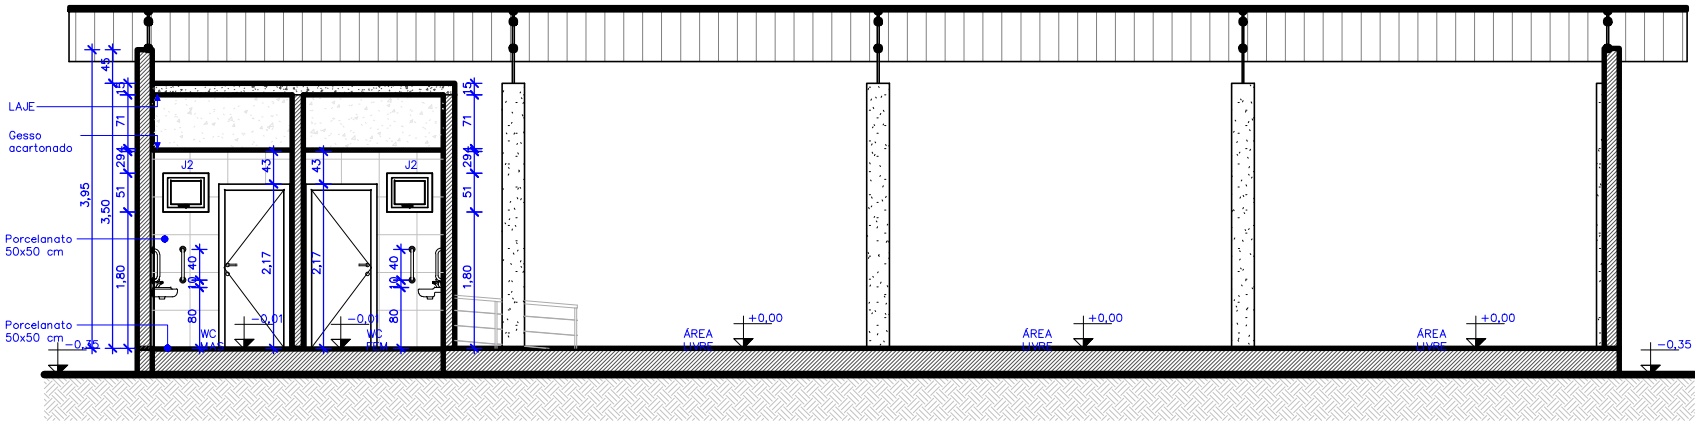

06 CORTE B
Escala – 1 : 50

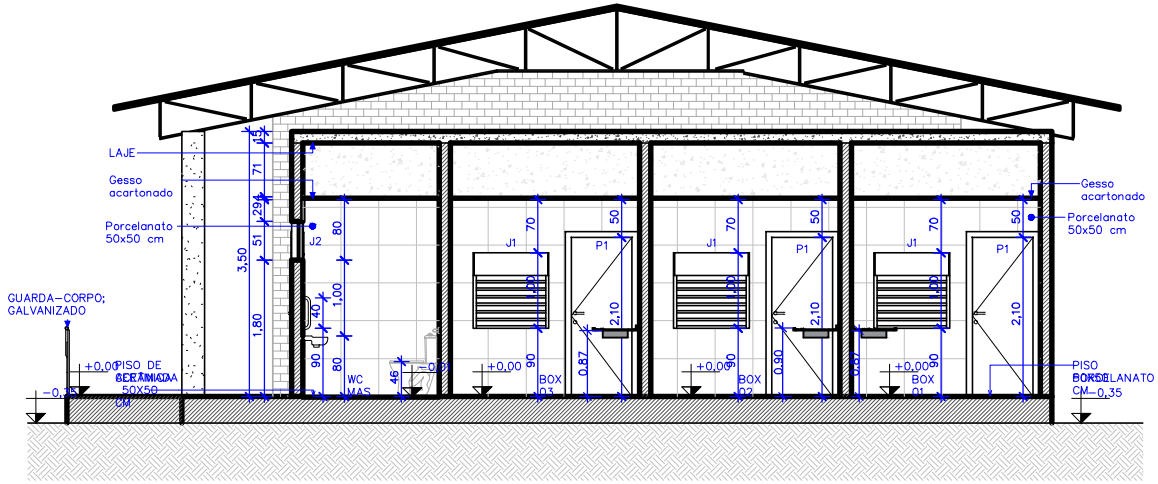

07 CORTE A
Escala – 1 : 50

Tabela de Portas					
Código	Quantidade	Dimensões		Descrição	Abertura
		Largura	Altura		
P1	5	0,80	2,10	PORTA METALICA	Giro
Total Geral: 5					

Tabela de Janelas					
Código	Quantidade	Dimensões			Descrição
		Largura	Altura	Peitoril	
J1	3	1,00	1,00	0,90	JANELA DE ENROLAR COMERCIAL
J2	2	0,51	0,51	1,80	JANELA BASCULANTE MAXIM-AR
Total Geral: 5					

PREFEITURA MUNICIPAL DE ARRAIAL - PI

CONSTRUÇÃO DO MERCADO

DESCRIÇÃO
PLANTA DE CORTE A- B


PROPIETARIO
PREFEITURA MUNICIPAL ARRAIAL- PI

DATA:
JUNHO 2026


ENDEREÇO
CIDADE: ARRAIAL- PI

ESCALA:
1/50

PRANCHA:
03/05

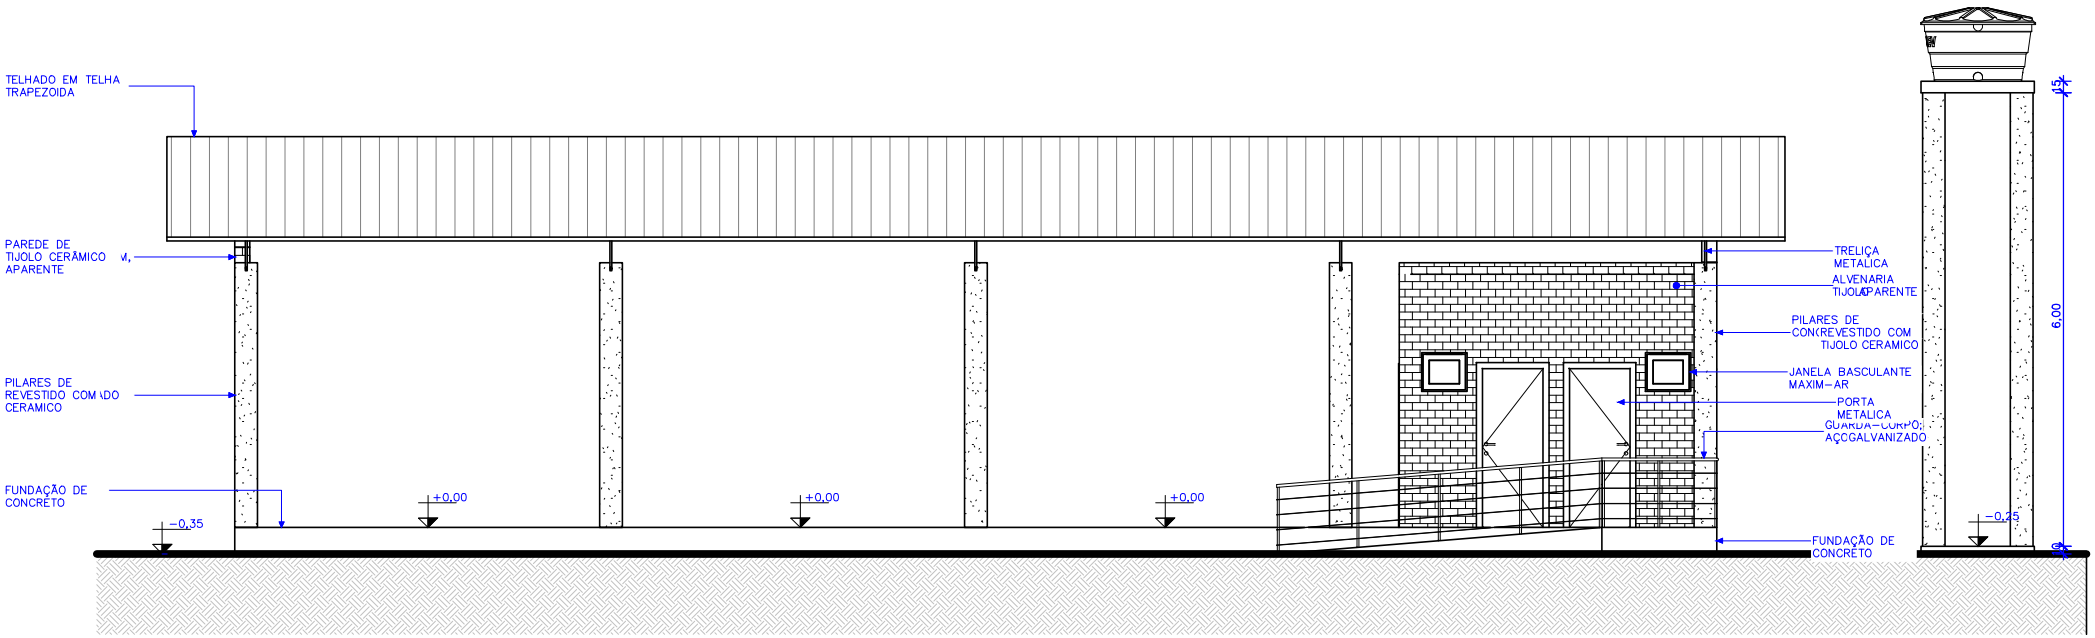

08 FACHADA LESTE
Escala – 1 : 50

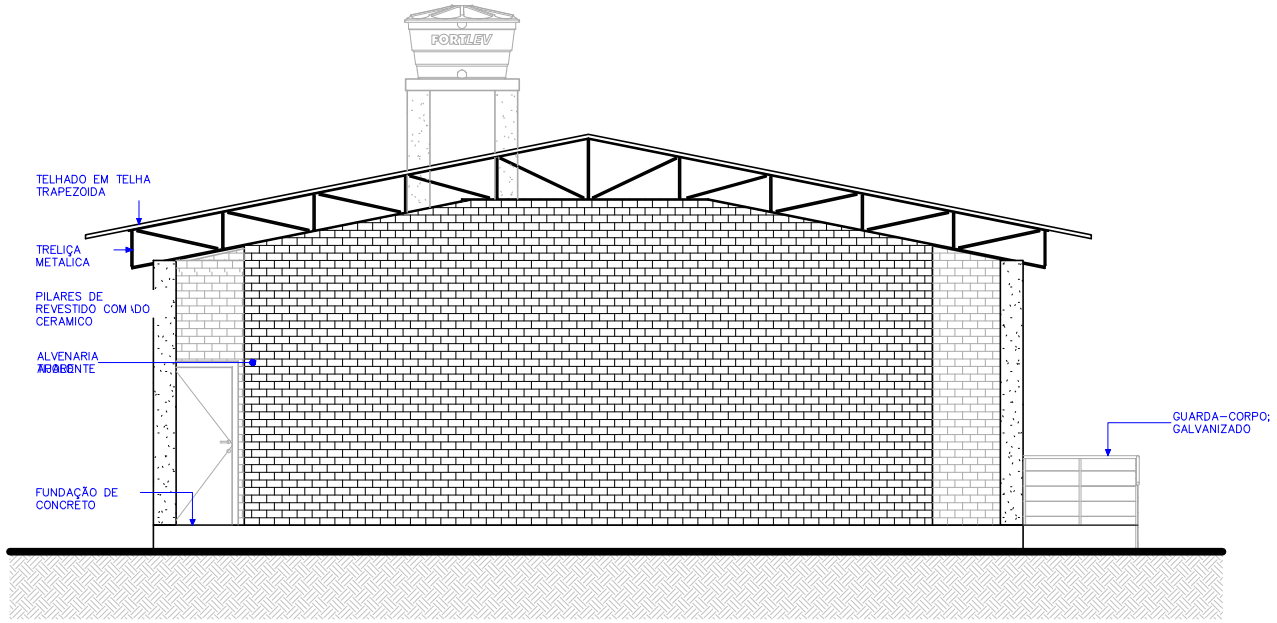

09 FACHADA SUL
Escala – 1 : 50

Tabela de Portas

Código	Quantidade	Dimensões		Descrição	Abertura
		Largura	Altura		
P1	5	0,80	2,10	PORTA METALICA	Giro
Total Geral: 5					

Tabela de Janelas

Código	Quantidade	Dimensões			Descrição
		Largura	Altura	Peitoril	
J1	3	1,00	1,00	0,90	JANELA DE ENROLAR COMERCIAL
J2	2	0,51	0,51	1,80	JANELA BASCULANTE MAXIM-AR
Total Geral: 5					

PREFEITURA MUNICIPAL DE ARRAIAL - PI

CONSTRUÇÃO DO MERCADO

DESCRIÇÃO
PLANTA DE FACHADA LESTE E FACHADA SUL


PROPIETARIO
PREFEITURA MUNICIPAL ARRAIAL- PI

DATA
JUNHO 2026


PRANCHA
04/05

ENDEREÇO
CIDADE: ARRAIAL- PI

ESCALA
1/50

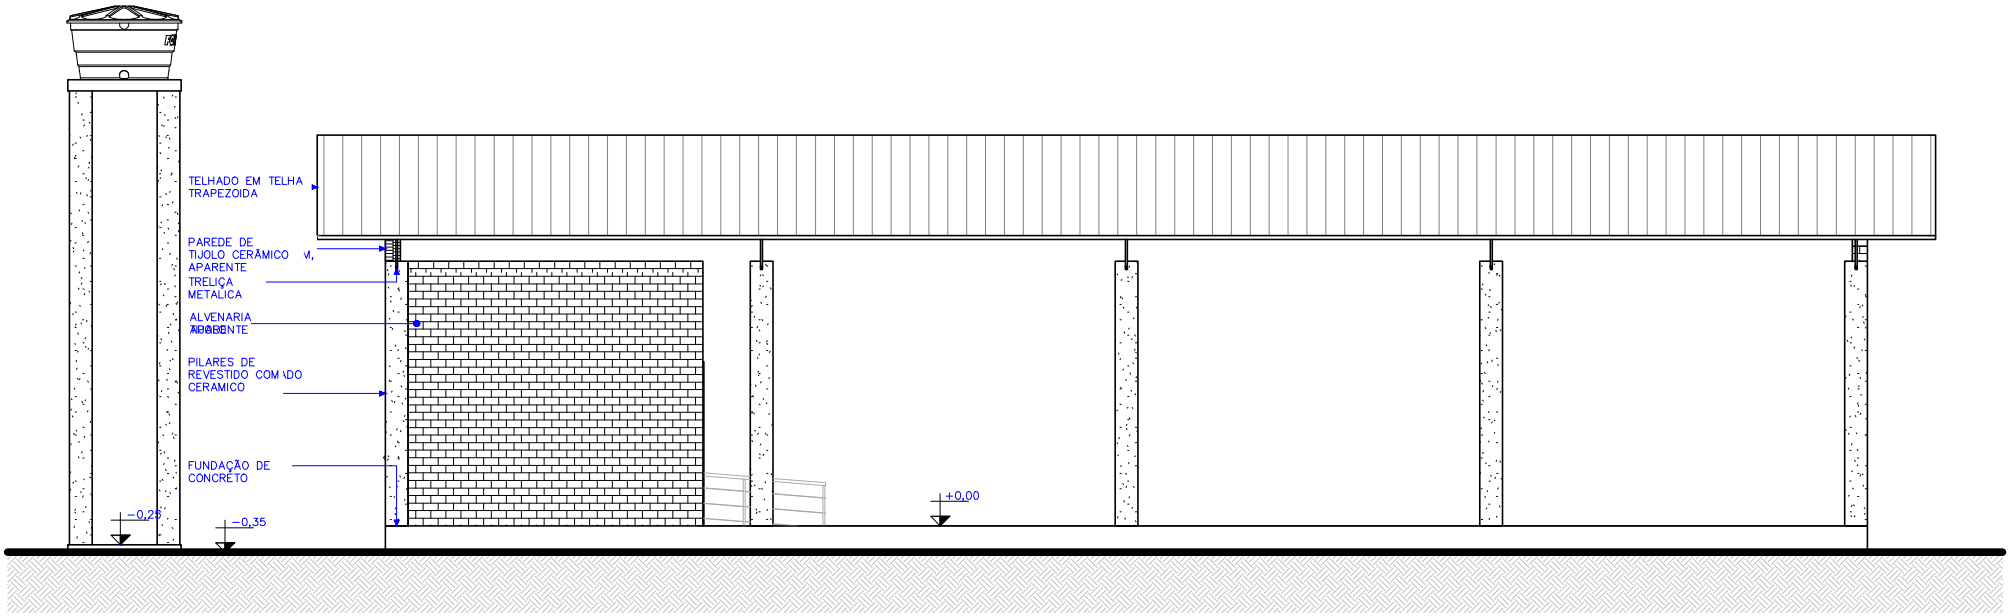

10 FACHADA OESTE
Escala – 1 : 50

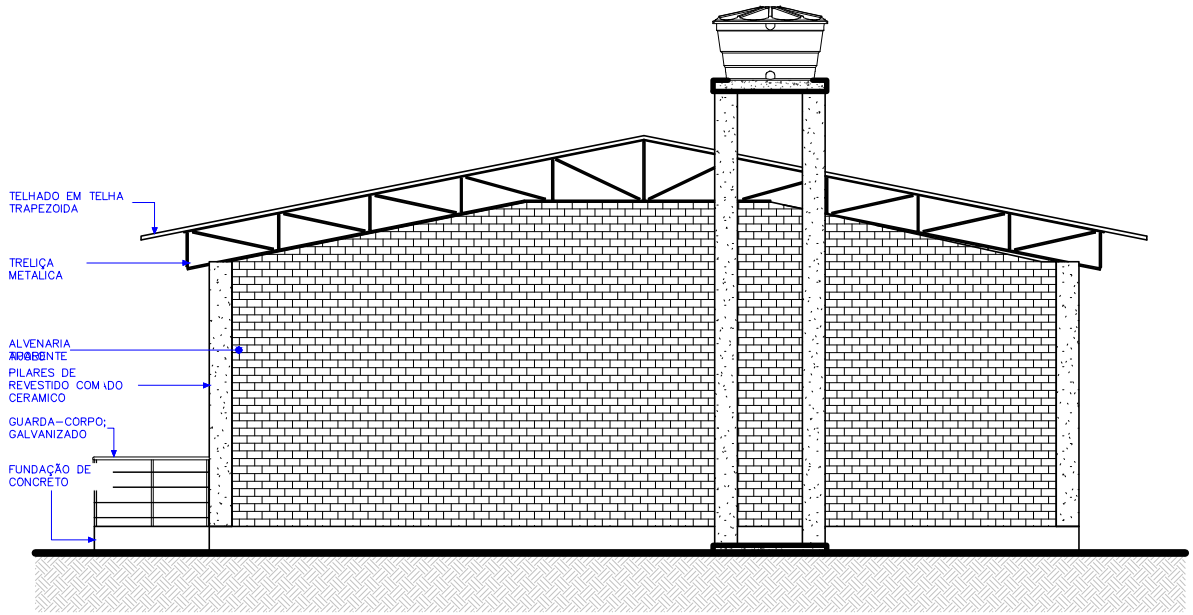

11 FACHADA NORTE
Escala – 1 : 50

Tabela de Portas

Código	Quantidade	Dimensões		Descrição	Abertura
		Largura	Altura		
P1	5	0,80	2,10	PORTA METALICA	Giro
Total Geral: 5					

Tabela de Janelas

Código	Quantidade	Dimensões			Descrição
		Largura	Altura	Peitoril	
J1	3	1,00	1,00	0,90	JANELA DE ENROLAR COMERCIAL
J2	2	0,51	0,51	1,80	JANELA BASCULANTE MAXIM-AR
Total Geral: 5					

PREFEITURA MUNICIPAL DE ARRAIAL - PI

CONSTRUÇÃO DO MERCADO

DESCRIÇÃO
PLANTA DE FACHADA OESTE E FACHADA NORTE

PROPIETARIO
PREFEITURA MUNICIPAL ARRAIAL- PI

DATA:
JUNHO 2026

PRANCHA:
05/05

ENDEREÇO
CIDADE: ARRAIAL- PI

ESCALA:
1/50