
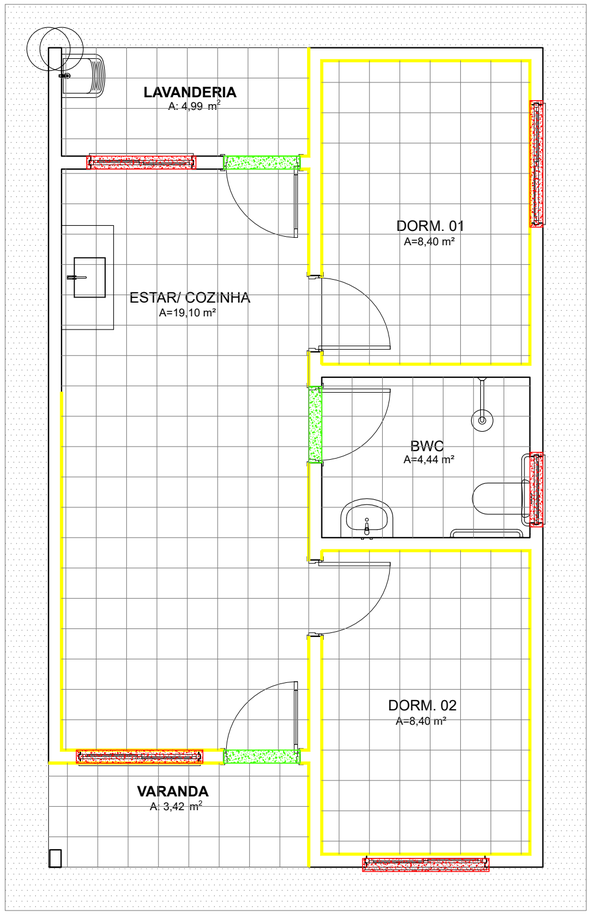


PLANTA BAIXA - PISOS
ESCALA ----------1/50

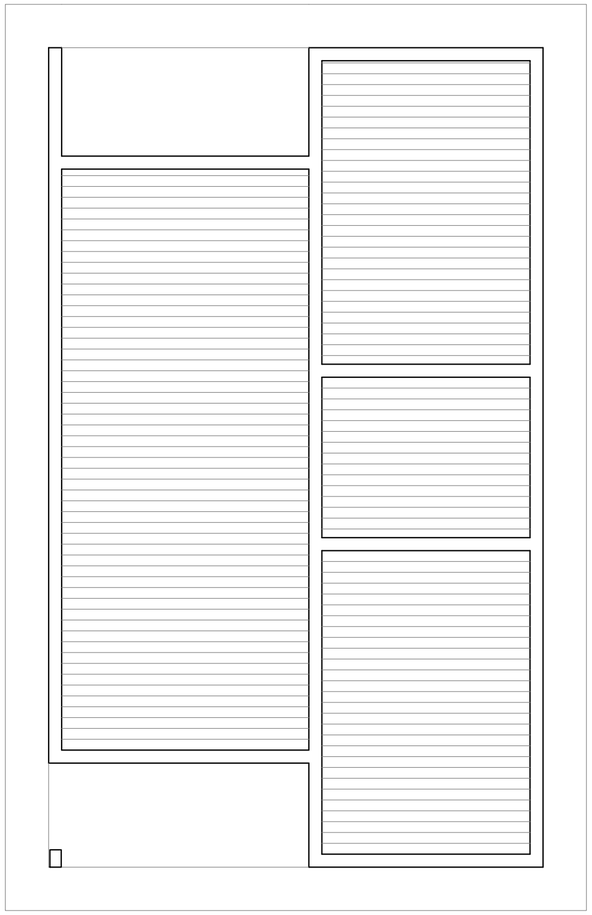

PLANTA BAIXA - FORRO
ESCALA ----------1/50

LEGENDA- PISO

- PISO CERÂMICO 35x35cm NA COR BRANCA
- PISO CIMENTADO
- RODAPÉ EM CERÂMICA H=7cm
- SOLEIRA EM GRANITO (L=15cm)
- PEITORIL EM GRANITO (L=15cm)

LEGENDA- FORRO

- FORRO DE PVC (H=2,60m)

DANILO DE OLIVEIRA SOARES:04877018360

Assinado de forma digital por DANILO DE OLIVEIRA SOARES:04877018360
Dados: 2025.10.20 13:44:58 -03'00'

PLANEJAMENTO E ASSESSORIA DE PROJETOS TÉCNICOS LTDA.

CLIENTE: PREFEITURA MUNICIPAL DE RIO GRANDE DO PIAUÍ (PI)

PROJETO: CONSTRUÇÃO DE UNIDADES HABITACIONAIS

PROPOSTA Nº: Nº 040542/2025 - MINISTÉRIO DAS CIDADES/ P. M. DE RIO GRANDE DO PIAUÍ (PI)

LOCALIDADE: ZONA URBANA

DESENHO: PLANTA BAIXA DE PISO E PLANTA BAIXA DE FORRO

ESCALA: 1/50

PROJETISTA: Danilo de Oliveira Soares
Engenheiro Civil
RN: 191524454

DADOS DE CAMPO: TOPOGRAFO

DESENHO/CAD: ANA VIANA

DATA: 2025

REV.: 00

FORMATO: A2

PRANCHA Nº: ARQ.04/07