



10 | DETALHE_CAMPO_DE_FUTEBOL
ESCALA: 1 | 125




11 | DETALHE_TÉCNICO
ESCALA: 1 | 125

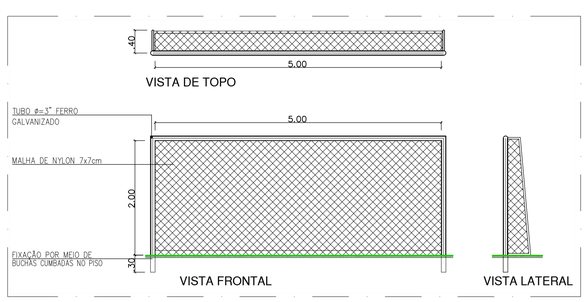

12 | DETALHE_TRAVE(BALIZA)
ESCALA: 1 | 50

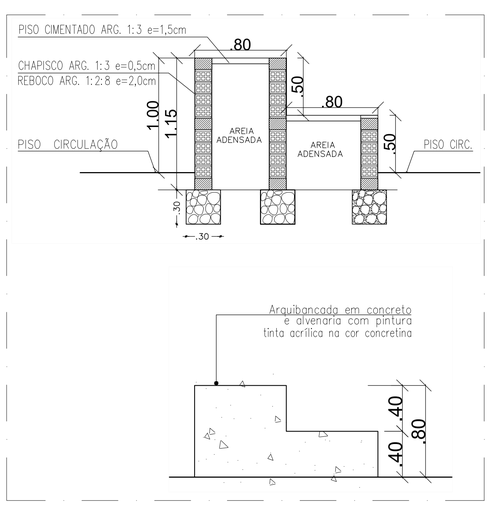

DETALHE_ARQUIBANCADA
ESCALA: 1 | 25

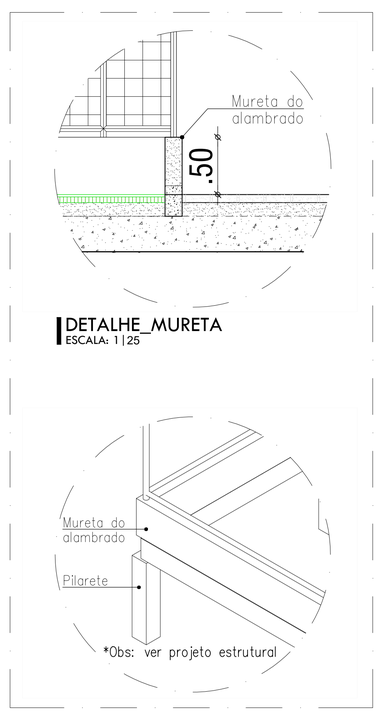

DETALHE_MURETA
ESCALA: 1 | 25

DETALHE_MURETA
ESCALA: 1 | S/ ESC

ESPECIFICAÇÕES

PISO
- EXECUÇÃO DE PASSEIO EM PISO INTERTRAVADO, COM BLOCO RETANGULAR COR NATURAL DE 20 X 10 CM, ESPESSURA 6 cm
- EXECUÇÃO DE PASSEIO EM PISO INTERTRAVADO, COM BLOCO RETANGULAR COLORIDO DE 20 X 10 CM, ESPESSURA 6 cm, PINTADO COM TINTA ACRÍLICA PARA PISOS: NAS CORES: AZUL, VERMELHO;
- PISO TÁTIL DIRECIONAL/ALERTA EM PLACA DE CONCRETO.

PLAYGROUND
- PISO DE BORRACHA ESPORTIVO EM PLACAS 50x50x1,5cm, ASSENTADO COM ARGAMASSA E ACABAMENTO COLORIDO NAS CORES: AZUL, AMARELO, VERMELHO, VERDE;
- ALAMBRADO, ESTRUTURADO POR TUBOS DE PARA PLAYGROUND EM AÇO GALVANIZADO, (MONTANTES COM DIAMETRO 2", TRAVESSAS E ESCORAS COM DIÂMETRO 1¼ COM TELA DE ARAME GALVANIZADO, FIO 10 BWG E MALHA QUADRADA 5x5cm;

QUDRA BASQUETE
- QUADRA COM MED. 15x11m COM PISO EM PINTURA DE PISO COM TINTA EPÓXI COM APLICAÇÃO MANUAL-2 DEMÃOS, INCLUSO PRIMER EPÓXI.

CAMPO DE FUTEBOL
- CAMPO DE FUTEBOL 25x50m COM GRAMA ESMERALDA (ZOYSIA JAPONICA);
- ALAMBRADO COM TUBO DE AÇO GALVANIZADO 2" COM ACABAMENTO EM ESMALTE SINTÉTICO FOSCO NA COR VERDE FOLHA. COM TELA DE ARAME GALVANIZADO FIO 12BMG. E MALHA QUADRADA 5x5cm COM ACABAMENTO EM ESMALTE SINTÉTICO FOSCO NA COR VERDE FOLHA;
- MURETA DE ALVENARIA COM ACABAMENTO EM PINTURA ACRÍLICA NA COR CINZA PLATINA;
- ARQUIBANCADA EM CONCRETO E ALVENARIA COM PINTURA EM TINTA ACRÍLICA NA COR CONCRETINA.

BANCOS
- PLACA DE CONCRETO ESTRUTURA PREMOLDADA PADRÃO (DIM.: 2,00X0,40m, e=5cm).

LIXEIRAS
- LIXEIRA PARA SELETIVA COLETIVA EM CONCRETO PIGMENTADO, NAS CORES:VERMELHA, AZUL, AMARELA E VERDE, RESPECTIVAMENTE. PINTURA ACRILICA;
- LIXEIRA MED. 50x50x88cm EM CONCRETO ARMADO.

PLACAS DE INFROMAÇÃO
- PLACA EM CHAPA GALVANIZADA Nº 22, ADESIVADA NA COR VERMELHA, COM TUBO DE AÇO GALVANIZADO Ø 1¼" PINTADO NA COR VERMELHO.

RESPONSÁVEL TÉCNICO/PROJETO:
WLADIMIR LOPES NETTO
ARQUITETO E URBANISTA
CAU A56413-3/PI

PROPONENTE:
PREFEITURA MUNICIPAL DE TERESINA
CNPJ: 06.554.869/0007-50
END.: PRAÇA MARECHAL DEODORO DA FONSECA, 860 - PALÁCIO DA CIDADE
CEP: 64000-160

OBJETO:
PROGRAMA PERIFERIA VIVA - TC Nº 964517/2024
URBANIZAÇÃO DO ENTORNO DAS LAGOAS DOS OLEIROS E PIÇARREIRA

MACROSSERVIÇO:
PRAÇA DO CAMPO DE FUTEBOL


PROJETO:
PROJETO URBANÍSTICO

CONTEÚDO:
- DETALHE_CAMPO_DE_FUTEBOL; DETALHE BALIZA (TRAVE) -


PRANCHA: 07/10

ESCALA:	DATA:	CAD:	REV.:	FORMATO:
INDICADA	NOVEMBRO/2025	WLADIMIR	00	A0

CONFIG._PENAS		
PENA	ESPES.	COR
01	.15	PRETO
02	.25	PRETO
03	.20	PRETO
04	.30	PRETO
05	.40	PRETO
06	.35	PRETO
07	.10	PRETO
08	.05	PRETO
09		PRETO
10~255	.15	COLOR

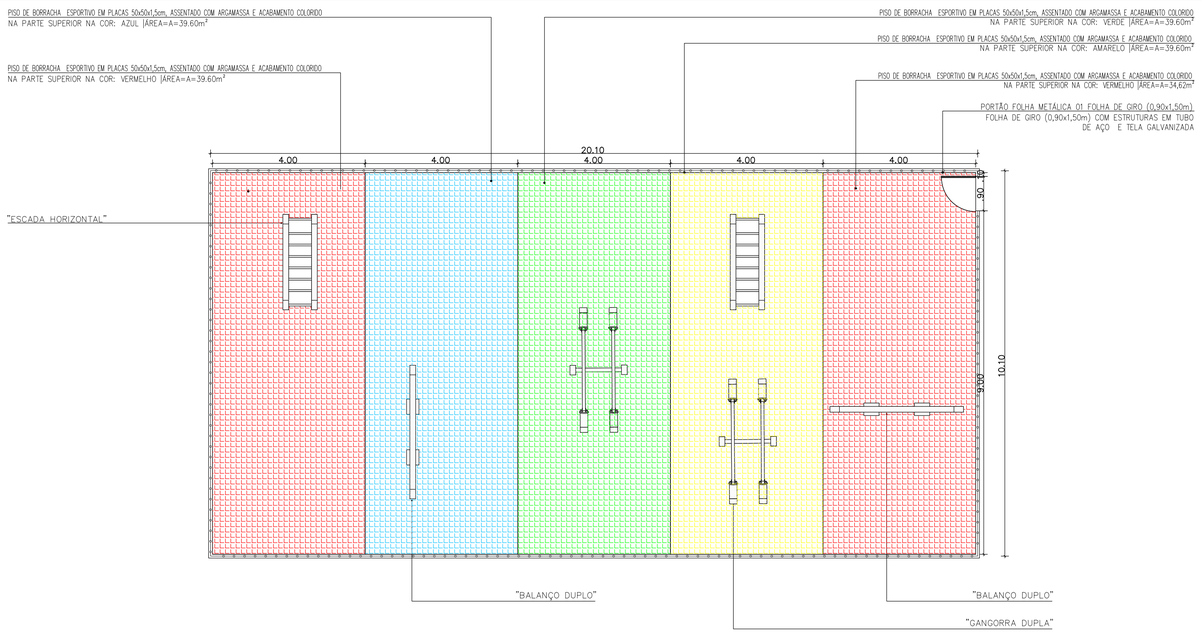

13 | PLAYGROUND
ESCALA: 1 | 75

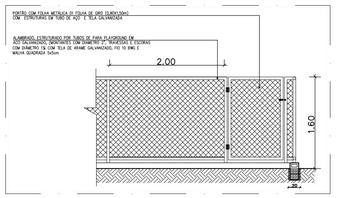


14 | DETALHE_ALAMBRADO_PLAYGROUND
ESCALA: 1 | 50



BRINQUEDO 03: GANGORRA DUPLA
VISTA SUPERIOR

BRINQUEDO 03: GANGORRA DUPLA
VISTA LATERAL 2

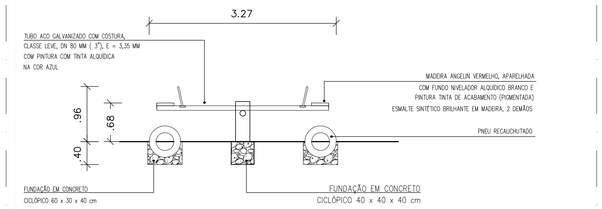

BRINQUEDO 03: GANGORRA DUPLA
VISTA LATERAL 1

15 | DETALHE_GANGORRA_DUPLA
ESCALA: 1 | 50

ESPECIFICAÇÕES

PISO
- EXECUÇÃO DE PASSEIO EM PISO INTERTRAVADO, COM BLOCO RETANGULAR COR NATURAL DE 20 X 10 CM, ESPESSURA 6 cm
- EXECUÇÃO DE PASSEIO EM PISO INTERTRAVADO, COM BLOCO RETANGULAR COLORIDO DE 20 X 10 CM, ESPESSURA 6 cm, PINTADO COM TINTA ACRÍLICA PARA PISOS: NAS CORES: AZUL, VERMELHO;
- PISO TÁTIL DIRECIONAL/ALERTA EM PLACA DE CONCRETO.

PLAYGROUND
- PISO DE BORRACHA ESPORTIVO EM PLACAS 50x50x1,5cm, ASSENTADO COM ARGAMASSA E ACABAMENTO COLORIDO NAS CORES: AZUL, AMARELO, VERMELHO, VERDE;
- ALAMBRADO, ESTRUTURADO POR TUBOS DE PARA PLAYGROUND EM AÇO GALVANIZADO, (MONTANTES COM DIAMETRO 2", TRAVESSAS E ESCORAS COM DIÂMETRO 1¼ COM TELA DE ARAME GALVANIZADO, FIO 10 BWG E MALHA QUADRADA 5x5cm;


QUDRA BASQUETE
- QUADRA COM MED. 15x11m COM PISO EM PINTURA DE PISO COM TINTA EPÓXI COM APLICAÇÃO MANUAL-2 DEMÃOS, INCLUSO PRIMER EPÓXI.

CAMPO DE FUTEBOL
- CAMPO DE FUTEBOL 25x50m COM GRAMA ESMERALDA (ZOYSIA JAPONICA);
- ALAMBRADO COM TUBO DE AÇO GALVANIZADO 2" COM ACABAMENTO EM ESMALTE SINTÉTICO FOSCO NA COR VERDE FOLHA. COM TELA DE ARAME GALVANIZADO FIO 12BMG. E MALHA QUADRADA 5x5cm COM ACABAMENTO EM ESMALTE SINTÉTICO FOSCO NA COR VERDE FOLHA;
- MURETA DE ALVENARIA COM ACABAMENTO EM PINTURA ACRÍLICA NA COR CINZA PLATINA;
- ARQUIBANCADA EM CONCRETO E ALVENARIA COM PINTURA EM TINTA ACRÍLICA NA COR CONCRETINA.

BANCOS
- PLACA DE CONCRETO ESTRUTURA PREMOLDADA PADRÃO (DIM.: 2,00X0,40m, e=5cm).

LIXEIRAS
- LIXEIRA PARA SELETIVA COLETIVA EM CONCRETO PIGMENTADO, NAS CORES:VERMELHA, AZUL, AMARELA E VERDE, RESPECTIVAMENTE. PINTURA ACRILICA;
- LIXEIRA MED. 50x50x88cm EM CONCRETO ARMADO.

PLACAS DE INFROMAÇÃO
- PLACA EM CHAPA GALVANIZADA Nº 22, ADESIVADA NA COR VERMELHA, COM TUBO DE AÇO GALVANIZADO Ø 1¼" PINTADO NA COR VERMELHO.

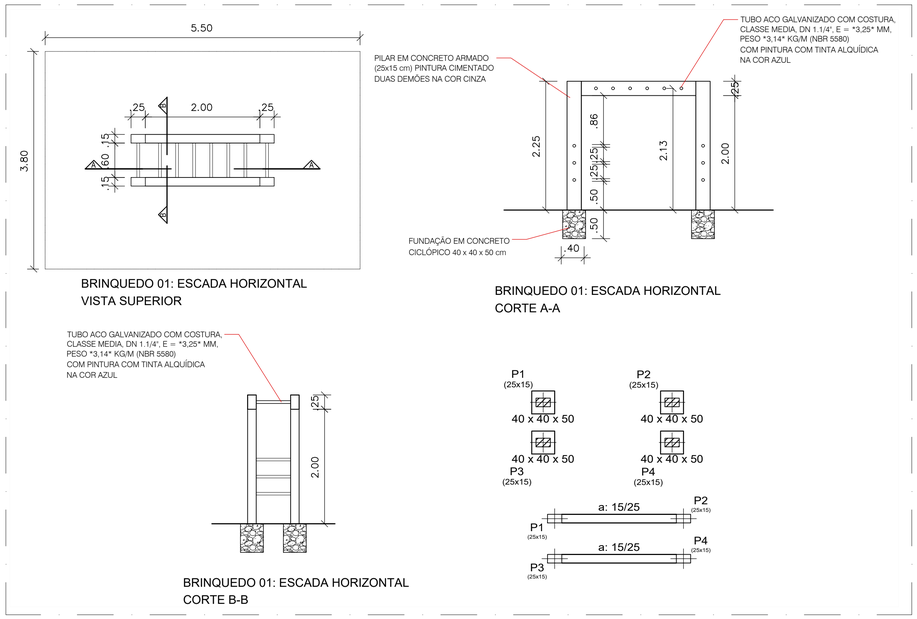


BRINQUEDO 01: ESCADA HORIZONTAL
VISTA SUPERIOR

BRINQUEDO 01: ESCADA HORIZONTAL
CORTE A-A

BRINQUEDO 01: ESCADA HORIZONTAL
CORTE B-B

16 | DETALHES_BRINQUEDO_"ESCADA"
ESCALA: 1 | 50

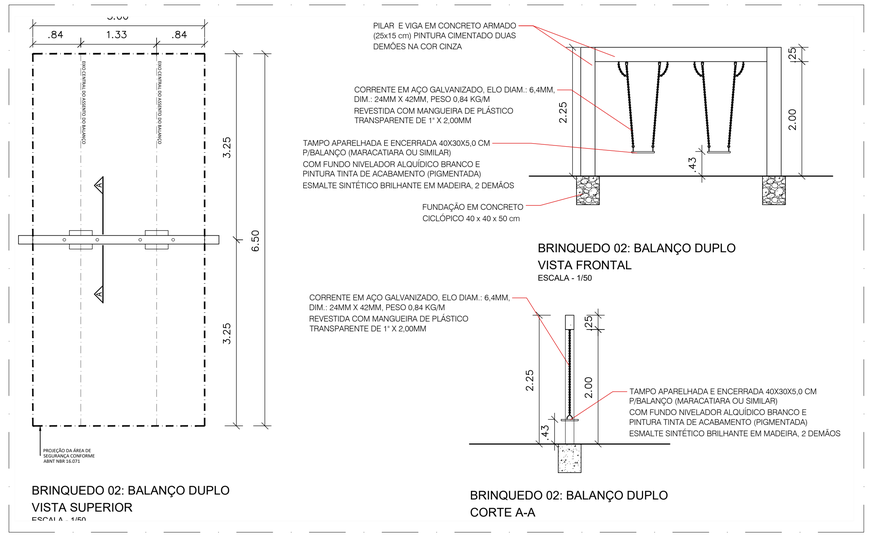

BRINQUEDO 02: BALANÇO DUPLO
VISTA SUPERIOR
ESCALA - 1/50

BRINQUEDO 02: BALANÇO DUPLO
VISTA FRONTAL
ESCALA - 1/50

BRINQUEDO 02: BALANÇO DUPLO
CORTE A-A

17 | BALANÇO_DUPLO
ESCALA: 1 | 50

CONFIG._PENAS		
PENA	ESPES.	COR
01	.15	PRETO
02	.25	PRETO
03	.20	PRETO
04	.30	PRETO
05	.40	PRETO
06	.35	PRETO
07	.10	PRETO
08	.05	PRETO
...	...	...
10>255	.15	COLOR

RESPONSÁVEL TÉCNICO/PROJETO:

WLADIMIR LOPES NETTO
ARQUITETO E URBANISTA
CAU A56413-3/PI

PROPONENTE:

PREFEITURA MUNICIPAL DE TERESINA
CNPJ: 06.554.869/0007-50
END.: PRAÇA MARECHAL DEODORO DA FONSECA, 860 - PALÁCIO DA CIDADE
CEP: 64000-160

OBJETO:

PROGRAMA PERIFERIA VIVA - TC Nº 964517/2024
URBANIZAÇÃO DO ENTORNO DAS LAGOAS DOS OLEIROS E PIÇARREIRA

MACROSSERVIÇO:

PRAÇA DO CAMPO DE FUTEBOL

PROJETO:


PROJETO URBANÍSTICO

CONTEÚDO:


- DETALHES: PLAYGROUND, BRINQUEDOS -

PRANCHA: 08/10


ESCALA:	DATA:	CAD:	REV.:	FORMATO:
INDICADA	NOVEMBRO/2025	WLADIMIR	00	A0

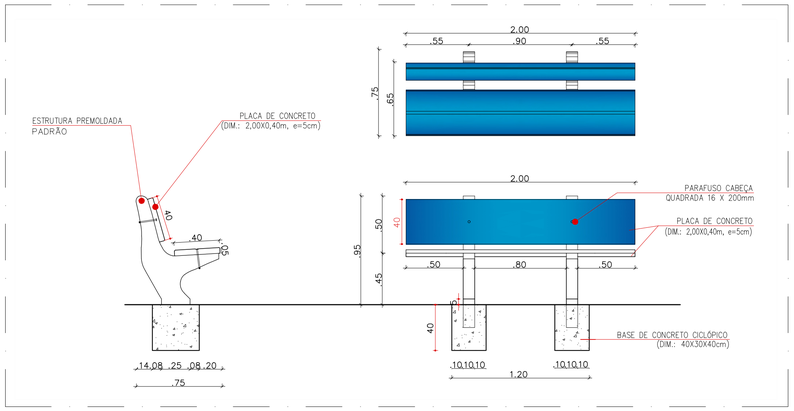


18 | BANCO_PADRÃO
ESCALA: 1 | 25

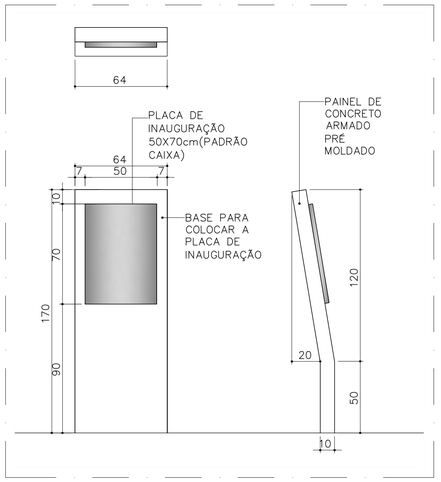


19 | DETALHES_PLACA_DE_INAUGURAÇÃO
ESCALA: 1 | 20

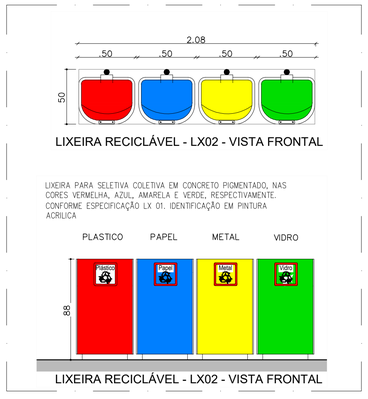

21 | DETALHES_LIXEIRA_SELETIVA
ESCALA: 1 | 25

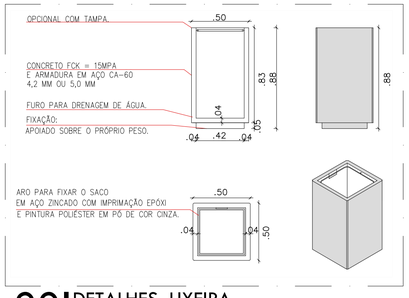


22 | DETALHES_LIXEIRA
ESCALA: 1 | 25

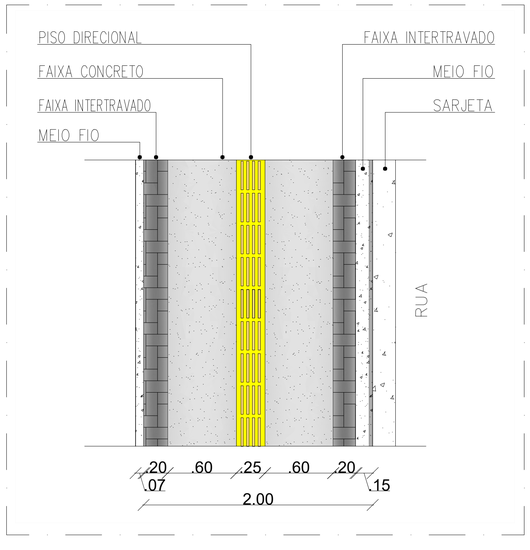

23 | DETALHES_PASSEIO_COM_PISO_TÁTIL
ESCALA: 1 | 25

CONFIG._PENAS		
PENA	ESPES.	COR
01	.15	PRETO
02	.25	PRETO
03	.20	PRETO
04	.30	PRETO
05	.40	PRETO
06	.35	PRETO
07	.10	PRETO
08	.05	PRETO
...	...	...
10~255	.15	COLOR

PLACA DE ATENÇÃO

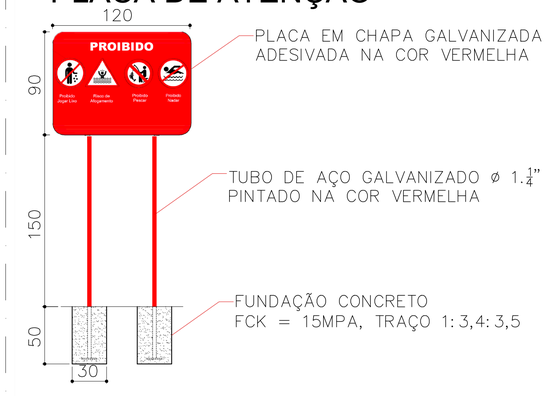

PLACA DE INFORMAÇÃO



DETALHE DAS INFORMAÇÕES DA PLACA PL2

20 | DETALHES_PLACA_DE_INFORMAÇÃO
ESCALA: 1 | 25

RESPONSÁVEL TÉCNICO/PROJETO:

WLADIMIR LOPES NETTO
ARQUITETO E URBANISTA
CAU A56413-3/PI

PROPONENTE:

PREFEITURA MUNICIPAL DE TERESINA
CNPJ: 06.554.869/0007-50
END.: PRAÇA MARECHAL DEODORO DA FONSECA, 860 – PALÁCIO DA CIDADE
CEP: 64000-160

OBJETO:

PROGRAMA PERIFERIA VIVA – TC Nº 964517/2024
URBANIZAÇÃO DO ENTORNO DAS LAGOAS DOS OLEIROS E PIÇARREIRA

MACROSSERVIÇO:

PRAÇA DO CAMPO DE FUTEBOL

PROJETO:


PROJETO URBANÍSTICO

CONTEÚDO:


– DETALHES: DETALHE PASSEIO C/ PISO TÁTIL, PLACAS DE INAUGURAÇÃO E INFORMAÇÃO; BANCO DE CONCRETO, LIXEIRAS –

PRANCHA: 09/12


ESCALA:	DATA:	CAD:	REV.:	FORMATO:
INDICADA	NOVEMBRO/2025	WLADIMIR	00	A0

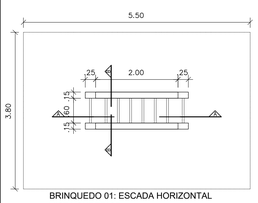


BRINQUEDO 01: ESCADA HORIZONTAL
VISTA SUPERIOR
ESCALA - 1/50

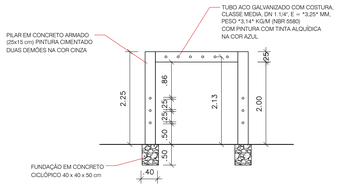


BRINQUEDO 01: ESCADA HORIZONTAL
CORTE A-A
ESCALA - 1/50

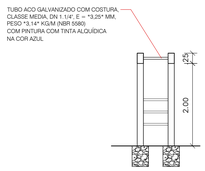


BRINQUEDO 01: ESCADA HORIZONTAL
CORTE B-B
ESCALA - 1/50

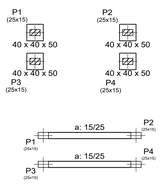


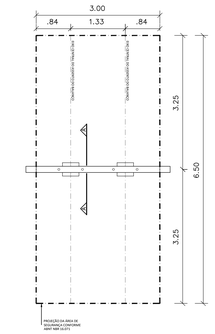


BRINQUEDO 02: BALANÇO DUPLO
VISTA SUPERIOR
ESCALA - 1/50

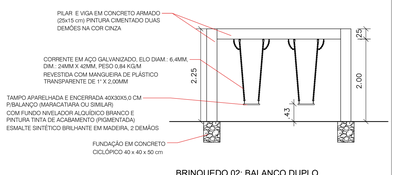


BRINQUEDO 02: BALANÇO DUPLO
VISTA FRONTAL
ESCALA - 1/50

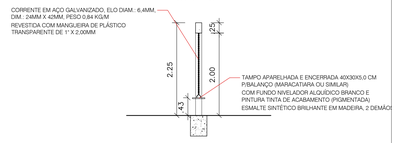


BRINQUEDO 02: BALANÇO DUPLO
CORTE A-A
ESCALA - 1/50

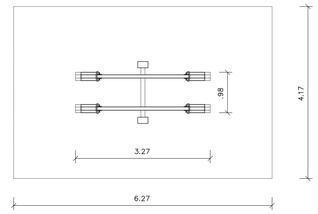

BRINQUEDO 03: GANGORRA DUPLA
VISTA SUPERIOR
ESCALA - 1/50

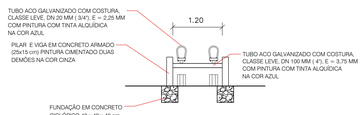

BRINQUEDO 03: GANGORRA DUPLA
VISTA LATERAL 2
ESCALA - 1/50

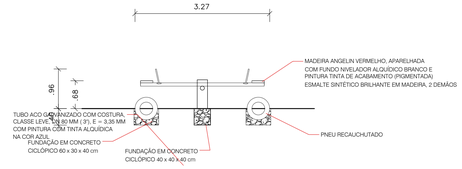


BRINQUEDO 03: GANGORRA DUPLA
VISTA LATERAL 1
ESCALA - 1/50

NOTAS:

1–MEDIDAS EM CENTIMETRO.
2–CONCRETO ARMADO, fck > 25MPa.
3–COBRIMENTO DAS ARMADURAS: C=3,0cm;
4–CONFERIR MEDIDAS NO LOCAL E COM A ARQUITETURA.
5–RETIRADA DOS ESCORAMENTOS COM 28 DIAS DESDE A CONCRETAGEM.


OBSERVAÇÃO:ESTE EQUIPAMENTO SERÁ PROJETADO PARA ATENDER OS REQUISITOS DAS NORMAS DE SEGURANÇA PARA PLAYGROUND NBR 16071.

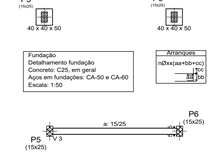


Fundação
Detalhamento fundação
Concreto: C25, em geral
Aços em fundações: CA-50 e CA-60
Escala: 1:50

Arranques
n2xx(aa+bb+cc)
cc
bb
aa

V 1
V 2
Escala 1:50

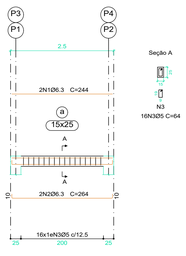

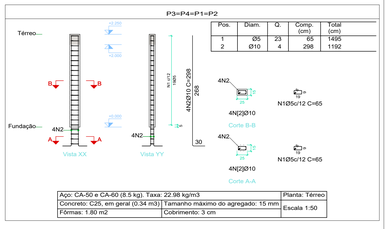

Pos.	Diam.	Q.	Comp. (cm)	Total (cm)
1	Ø5	23	65	1495
2	Ø10	4	298	1192


Aço: CA-50 e CA-60 (8.5 kg). Taxa: 22.98 kg/m3		Planta: Térreo
Concreto: C25, em geral (0.34 m3)	Tamanho máximo do agregado: 15 mm	
Fôrmas: 1.80 m2	Cobrimento: 3 cm	Escala 1:50

Elemento	Pos.	Diam.	Q.	Dob. (cm)	Reta (cm)	Dob. (cm)	Comp. (cm)	Total (cm)	CA-50 (kg)	CA-60 (kg)
V 1=V 2	1	Ø6.3	2		244		244	488	1.2	
	2	Ø6.3	2	10	244	10	264	528	1.3	
	3	Ø5	16	5	54	5	64	1024		1.6
								Total+10%:	2.8	1.8
								(x2):	5.6	3.6
								Ø5:	0.0	3.6
								Ø6.3:	5.6	0.0
								Total:	5.6	3.6


Elemento	Pos.	Diam.	Q.	Dob. (cm)	Reta (cm)	Dob. (cm)	Comp. (cm)	Total (cm)	CA-50 (kg)	CA-60 (kg)
P3=P4=P1=P2	1	Ø5	23				65	1495		2.3
	2	Ø10	4				298	1192	7.3	
								Total+10%:	8.0	2.5
								(x4):	32.0	10.0
								Ø5:	0.0	10.0
								Ø10:	32.0	0.0
								Total:	32.0	10.0

Térreo
Desenho de vigas
Concreto: C25, em geral
Aço das barras: CA-50 e CA-60
Aço dos estribos: CA-50 e CA-60
Escala vigas 1:50
Escala seções 1:50
Escala aberturas 1:20

V 3
Escala 1:50

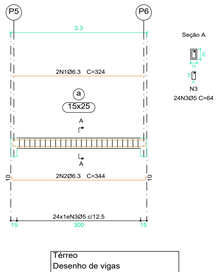

Térreo
Desenho de vigas
Concreto: C25, em geral
Aço das barras: CA-50 e CA-60
Aço dos estribos: CA-50 e CA-60
Escala vigas 1:50
Escala seções 1:50
Escala aberturas 1:20

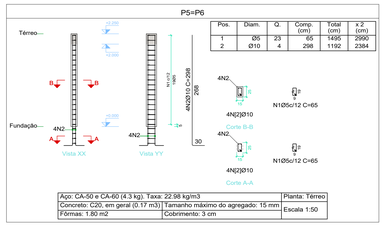

Pos.	Diam.	Q.	Comp. (cm)	Total (cm)	x 2 (cm)
1	Ø5	23	65	1495	2990
2	Ø10	4	298	1192	2384

Aço: CA-50 e CA-60 (4.3 kg). Taxa: 22.98 kg/m3		Planta: Térreo
Concreto: C20, em geral (0.17 m3)	Tamanho máximo do agregado: 15 mm	Escala 1:50
Fôrmas: 1.80 m2	Cobrimento: 3 cm	

Planta: Térreo


Elemento	Pos.	Diam.	Q.	Dob. (cm)	Reta (cm)	Dob. (cm)	Comp. (cm)	Total (cm)	CA-50 (kg)	CA-60 (kg)
V 3	1	Ø6.3	2		324		324	648	1.6	
	2	Ø6.3	2	10	324	10	344	688	1.7	
	3	Ø5	24	5	54	5	64	1536		2.4
								Total+10%:	3.6	2.6
								Ø5:	0.0	2.6
								Ø6.3:	3.6	0.0
								Total:	3.6	2.6

Elemento	Pos.	Diam.	Q.	Dob. (cm)	Reta (cm)	Dob. (cm)	Comp. (cm)	Total (cm)	CA-50 (kg)	CA-60 (kg)
P5=P6	1	Ø5	23				65	1495		2.3
	2	Ø10	4				298	1192	7.3	
								Total+10%:	8.0	2.5
								(x2):	16.0	5.0
								Ø5:	0.0	5.0
								Ø10:	16.0	0.0
								Total:	16.0	5.0

Quadro de arranques	
Referências	Armaduras Cantos
P1 e P2	4Ø10 (3x+3h+114)

ARRANQUES
n2xx(aa+bb+cc)
cc
bb
aa

QUADRO DE ELEMENTOS DE FUNDAÇÃO		
Referências	Dimensões (cm)	Altura (cm)
P1 e P2	40x40	40

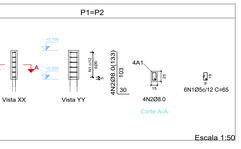

Escala 1:50

Elemento	Pos.	Diam.	Q.	Dob. (cm)	Reta (cm)	Dob. (cm)	Comp. (cm)	Total (cm)	CA-50 (kg)	CA-60 (kg)
P1=P2	1	Ø5	6				65	390		0.6
	2	Ø8	4		105	30	135	540	2.2	
								Total+10%:	2.4	0.7
								(x2):	4.8	1.4
								Ø5:	0.0	1.4
								Ø8:	4.8	1.4
								Total:	4.8	1.4

RESPONSÁVEL TÉCNICO/PROJETO:
WLADIMIR LOPES NETTO
ARQUITETO E URBANISTA
CAU A56413-3/PI

PROPONENTE:
PREFEITURA MUNICIPAL DE TERESINA
CNPJ: 06.554.869/0007-50
END.: PRAÇA MARECHAL DEODORO DA FONSECA, 860 - PALÁCIO DA CIDADE
CEP: 64000-160

OBJETO:
PROGRAMA PERIFERIA VIVA - TC Nº 964517/2024
URBANIZAÇÃO DO ENTORNO DAS LAGOAS DOS OLEIROS E PIÇARREIRA


MACROSSERVIÇO:
PRAÇA DO CAMPO DE FUTEBOL

PROJETO:
PROJETO URBANÍSTICO

CONTEÚDO:
- DETALHES CONSTRUTIVOS DO BRINQUEDO 01;
- DETALHES CONSTRUTIVOS DO BRINQUEDO 02;
- DETALHES CONSTRUTIVOS DO BRINQUEDO 03.


PRANCHA: 10/12

ESCALA:	DATA:	CAD:	REV.:	FORMATO:
INDICADA	NOVEMBRO/2025	KAMILA	00	A1

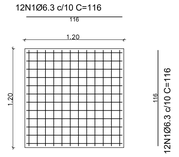


Elemento	Pos.	Diâm.	Q.	Comp. (cm)	Total (cm)	CA-50 (kg)	CA-60 (kg)
Mesa	1	Ø6.3	24	116	2784	6.96	
	2	Ø8.0	4	145	580	2.32	
	3	Ø5.0	12	70	840		1.34
					Total+10%	10.21	1.47
					4 Repetições	40.84	5.88
					Ø5.0		5.88
					Ø6.3	30.64	
					Ø8.0	10.20	
					Total+10%	40.84	5.88


ARMAÇÃO EM PLANTA - TAMPO DA MESA DE CONCRETO
ESCALA – 1/25

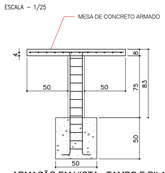

ARMAÇÃO EM VISTA - TAMPO E PILAR
ESCALA – 1/25

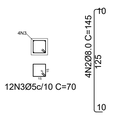

DET. ARMAÇÃO PILARES (20x20)
ESCALA – 1/25

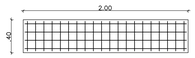


TELA Q 92 Ø4.2 c/15 DIM:1,96x0,36

ARMAÇÃO EM PLANTA - PLACA DO BANCO
ESCALA – 1/25




ARMAÇÃO EM CORTE - PLACA DO BANCO
ESCALA – 1/25

Elemento	Pos.	Diâm.	Q.	Dimensã (m)	Espaçamento (cm)	CA-60 (kg)
Placa do Banco	única	Ø4.2	1	1,96x0,36	15	1.04
					Total+10%	1.15
					2x34=68 Repetições	78.20
					Total+10%	78.20

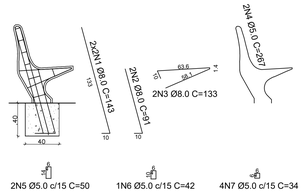


ARMAÇÃO EM ELEVAÇÃO - BANCO
ESCALA – 1/25

Elemento	Pos.	Diâm.	Q.	Comp. (cm)	Total (cm)	CA-50 (kg)	CA-60 (kg)
BANCO DE ENCOSTO	1	Ø8.0	4	143	572	2.29	
	2	Ø8.0	2	91	182	0.73	
	3	Ø8.0	2	133	266	1.06	
	4	Ø5.0	2	267	534		0.85
	5	Ø5.0	2	50	100		0.16
	6	Ø5.0	1	42	42		0.07
	7	Ø5.0	4	34	136		0.22
					Total+10%	4.49	1.43
					2x34=68 Repetições	305.32	97.24
					Ø5.0		97.24
					Ø8.0	305.32	
					Total+10%	305.32	97.24

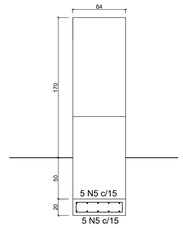


ARMAÇÃO EM ELEVAÇÃO 1 - PLACA DE INAUGURAÇÃO
ESCALA – 1/25

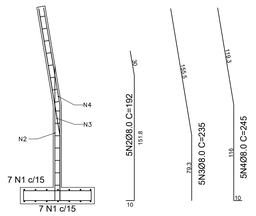


ARMAÇÃO EM ELEVAÇÃO 2 - PLACA DE INAUGURAÇÃO
ESCALA – 1/25

Elemento	Pos.	Diâm.	Q.	Comp. (cm)	Total (cm)	CA-50 (kg)	CA-60 (kg)
Painel CV03	1	Ø8.0	14	80	1120	4.48	
	2	Ø8.0	5	192	960	3.84	
	3	Ø8.0	5	235	1175	4.70	
	4	Ø8.0	5	245	1225	4.90	
	5	Ø8.0	10	106	1060	4.24	
	6	Ø5.0	15	134	2010		3.22
					Total+10%	24.38	3.54
					3 Repetições	73.14	10.62
					Ø5.0		10.62
					Ø8.0	73.14	
					Total+10%	73.14	10.62

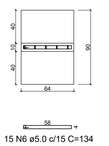


ARMAÇÃO EM PLANTA - PAINEL PLACA DE INAUGURAÇÃO
ESCALA – 1/25


DETALHES - PASSAGEM DE PEDESTRE ELEVADA
ESCALA - 1/100

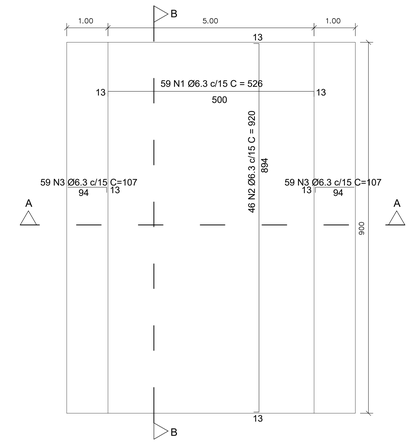


PLANTA DE FORMA

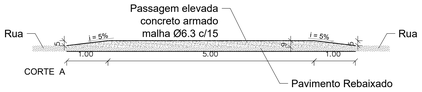


CORTE A

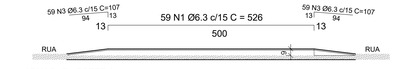

ARMAÇÃO - CORTE A

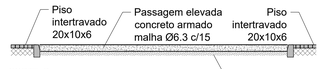


CORTE B

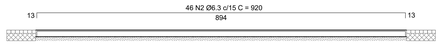

ARMAÇÃO - CORTE B

NOTAS:

1–MEDIDAS EM CENTIMETRO.
2–CONCRETO ARMADO, fck > 25MPa.
3–COBRIMENTO DAS ARMADURAS: C=3,0cm;
4–CONFERIR MEDIDAS NO LOCAL E COM A ARQUITETURA.
5–RETIRADA DOS ESCORAMENTOS COM 28 DIAS DESDE A CONCRETAGEM.

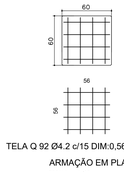


TELA Q 92 Ø4.2 c/15 DIM:0,56x0,56

ARMAÇÃO EM PLANTA - BANCO
ESCALA – 1/25


Elemento	Pos.	Diâm.	Q.	Comp. (cm)	Total (cm)	CA-50 (kg)	CA-60 (kg)
Banco da Mesa	1	Ø6.3	4	87	348	0.87	
	2	Ø5.0	5	70	350		0.56
					Total+10%	0.96	0.62
					2x1+3X4=14 Repetições	13.44	8.68
					Ø5.0		8.68
					Ø6.3	13.44	
					Total+10%	13.44	8.68




ARMAÇÃO EM VISTA - TAMPO E PILAR
ESCALA – 1/25

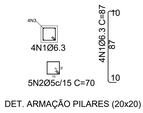

DET. ARMAÇÃO PILARES (20x20)
ESCALA – 1/25

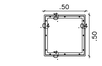


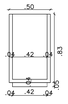



6N1 Ø5.0 c/15 C=200

ARMAÇÃO EM PLANTA - LIXEIRA
ESCALA – 1/25

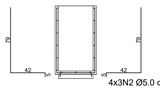

4x3N2 Ø5.0 c/15 C=126

ARMAÇÃO EM CORTE - LIXEIRA
ESCALA – 1/25

Elemento	Pos.	Diâm.	Q.	Comp. (cm)	Total (cm)	CA-60 (kg)
Lixeira	1	Ø5.0	6	200	1200	1.92
	2	Ø5.0	12	126	1512	2.42
					Total+10%	4.77
					15 Repetições	71.55
					Ø5.0	71.55
					Total+10%	71.55

RESPONSÁVEL TÉCNICO/PROJETO:

WLADIMIR LOPES NETTO
ARQUITETO E URBANISTA
CAU A56413-3/PI

PROPONENTE:

PREFEITURA MUNICIPAL DE TERESINA
CNPJ: 06.554.869/0007-50
END.: PRAÇA MARECHAL DEODORO DA FONSECA, 860 - PALÁCIO DA CIDADE
CEP: 64000-160

OBJETO:

PROGRAMA PERIFERIA VIVA - TC Nº 964517/2024
URBANIZAÇÃO DO ENTORNO DAS LAGOAS DOS OLEIROS E PIÇARREIRA


MACROSSERVIÇO: PRAÇA DO CAMPO DE FUTEBOL


PROJETO: PROJETO URBANÍSTICO

CONTEÚDO:
- DETALHES CONSTRUTIVOS DA MESA DE CONCRETO;
- DETALHES CONSTRUTIVOS DO BANCO DA PRAÇA e LIXEIRA;
- DETALHES CONSTRUTIVOS DO PAINEL PLACA DE INAUGURAÇÃO;
- DETALHES CONSTRUTIVOS DA PASSAGEM DE PEDESTRE ELEVADA.

PRANCHA: 11/12

ESCALA:	DATA:	CAD:	REV.:	FORMATO:
INDICADA	NOVEMBRO/2025	KAMILA	00	A0

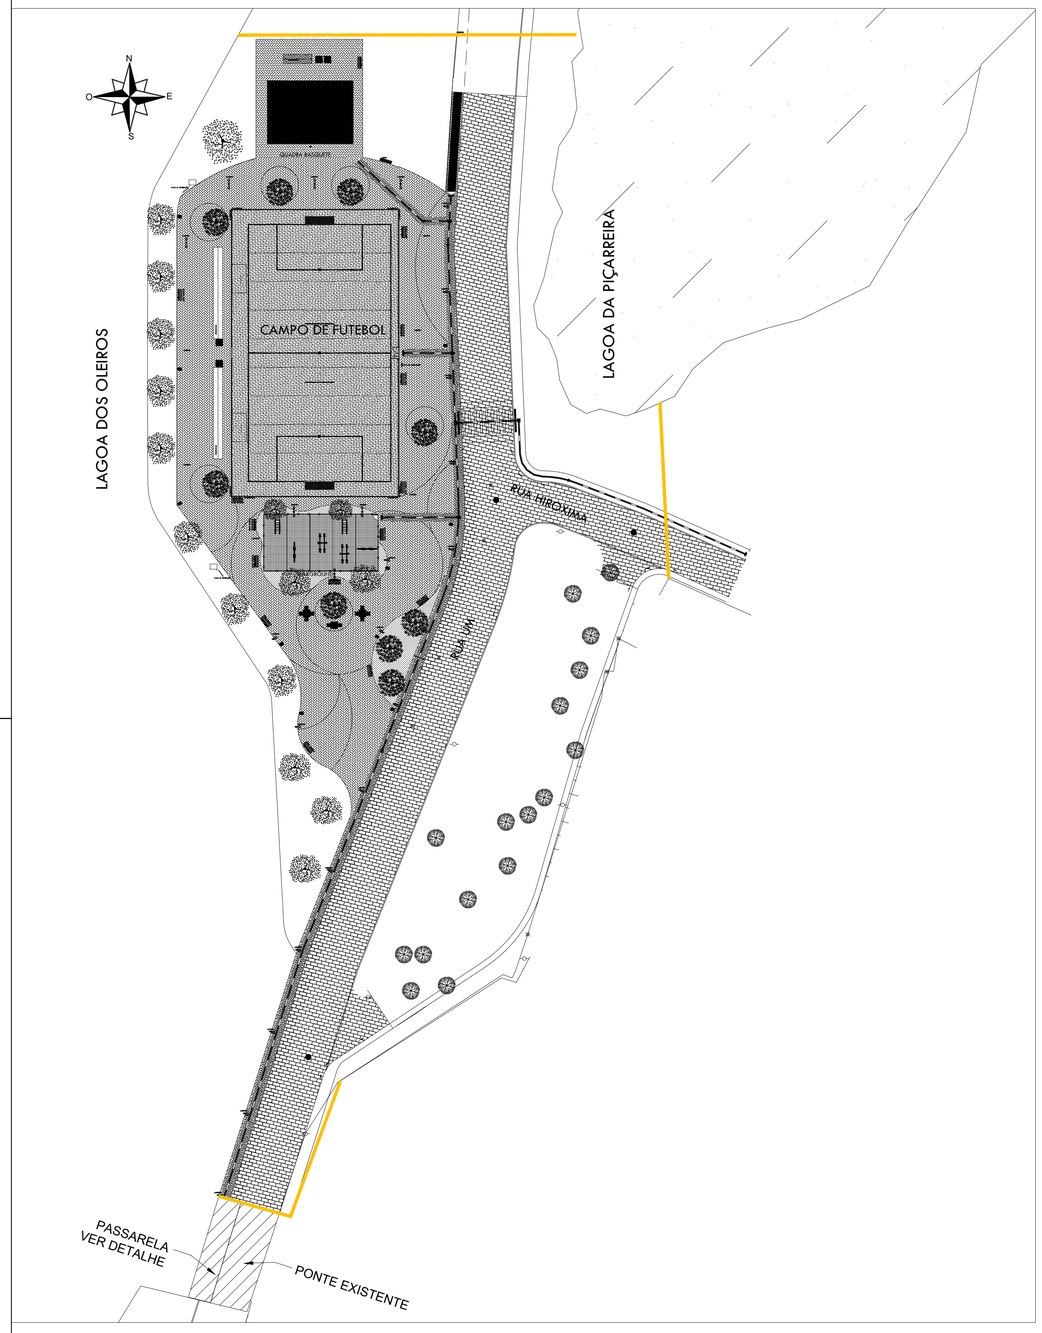

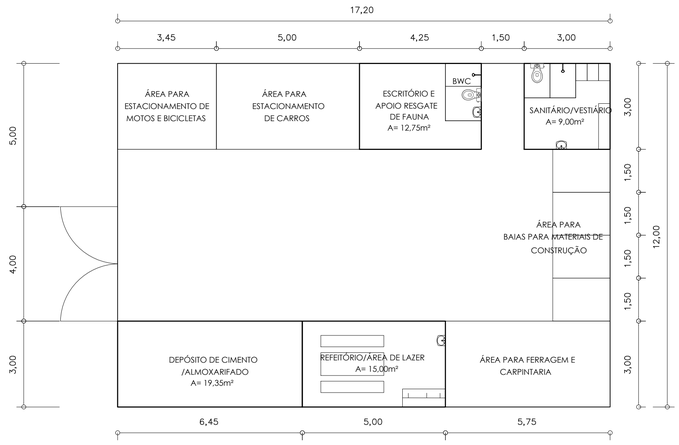

PLANTA BAIXA - LAYOUT CANTEIRO DE OBRAS (SUGESTÃO)
ESCALA: 1/100

RESPONSÁVEL TÉCNICO/PROJETO:

WLADIMIR LOPES NETTO
ARQUITETO E URBANISTA
CAU A56413-3/PI

PROPONENTE:

PREFEITURA MUNICIPAL DE TERESINA
CNPJ: 06.554.869/0007-50
END.: PRAÇA MARECHAL DEODORO DA FONSECA, 860 - PALÁCIO DA CIDADE
CEP: 64000-160

OBJETO:

PROGRAMA PERIFERIA VIVA - TC N° 964517/2024
URBANIZAÇÃO DO ENTORNO DAS LAGOAS DOS OLEIROS E PIÇARREIRA

MACROSSERVIÇO:

PRAÇA DO CAMPO DE FUTEBOL

PROJETO:

PROJETO URBANÍSTICO

CONTEÚDO:

- PLANTA BAIXA - LOCALIZAÇÃO DOS TAPUMES (SUGESTÃO);
- PLANTA BAIXA - LAYOUT CANTEIRO DE OBRAS (SUGESTÃO).

PRANCHA: 12/12

ESCALA:	DATA:	CAD:	REV.:	FORMATO:
INDICADA	NOVEMBRO/2025	KAMILA	00	A1