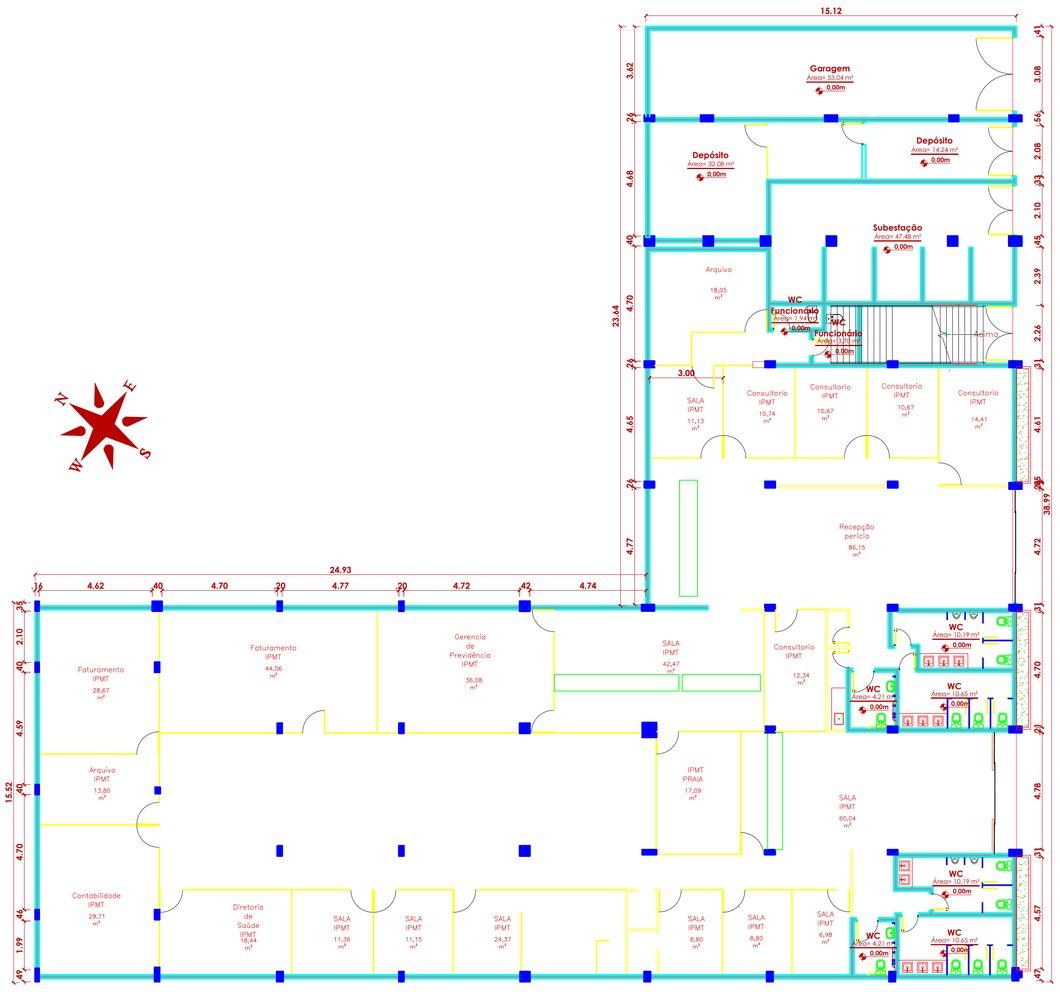


QUADRO DE ESQUADRIAS P/ PAVIMENTO – 1° E 2°				
PORTAS				
N°	DIM.: L x A	H	quant.	TIPO
P1	0.90x2.10	—	28	ABRIR (MADEIRA)
P2	0.70x2.10	—	04	ABRIR (MADEIRA)
P3	4.58x2.55	—	01	
P4	1.28x2.10	—	00	ABRIR 2 FOLHAS MADEIRA
P5	1.28x2.50	—	00	ABRIR 2 FOLHAS MADEIRA
P6	1.84x2.50	—	01	ABRIR 2 FOLHAS MADEIRA
JANELAS				
J1	1.80x1.10	1.00	26	
J2	~1.35x1.55	1.00	52	
J3	~2.25x1.55	1.00	02	
J4	~4.95x1.55	1.00	04	
J5	~1.00x0.50	2.05	31	
J6	~1.35x0.50	2.05	04	
J7	~2.35x0.50	2.05	02	

QUADRO DE ESPECIFICAÇÕES	
	PAREDES
01	PAREDE EMASSADA E PINTADA COM TINTA ACRÍLICA ACETINADA NA COR BRANCO NEVE: LINHA VERBRÁS OU SIMILAR
02	PAREDE EMASSADA E PINTADA COM TINTA ACRÍLICA ACETINADA NA COR MARFIM: LINHA VERBRÁS OU SIMILAR
03	PASTILHA CERÂMICA CRISTAL ALUMINIO, 10x10cm, BORDA BOLD LINHA ELIZABETH
	PISO
01	PISO PORCELANATO, 84x84cm, BORDA RETIFICADA, LINHA URBAN GRAY ELIZABETH.
02	PISO EM ARDÓSIA EXISTENTE
	TETO
01	FORRO MINERAL
02	FECHAMENTO EM RÉGUAS DE ACM

OBSERVAÇÕES

– TODOS OS GRANITOS SERÃO EM BRANCO DALAS COM SAIA DE 10cm E ESPELHO DE 10cm;

PROPRIETÁRIO DA OBRA

ARQUITETO RESPONSAVEL

ENGENHEIRO RESPONSAVEL

PROJETO DE ARQUITETURA – REFORMA

CONTEÚDO
REFORMA

OBRA:
REFORMA EDIFICIO SARAIVA CENTER – IPMT

ENDEREÇO DA OBRA:
RUA FIRMINO PIRES, 379 – CENTRO SUL, TERESINA-PI, 64001-070

PROPRIETÁRIO
IPMT

FASE DE PROJETO
PROJETO EXECUTIVO

RESPONSAVEL TÉCNICO
CAROLINE ANDRADE BASTOS MARTINS

DATA:
SETEMBRO/2019

NOME DO ARQUIVO

ESCALA:
1/125

PRANCHA:
06/16


DESENHO
PLANTA BAIXA COM COTAS SEMIENTERRADO

DESENHISTA:
DACIO CARDOSO

P005
P01
P02
P03
P04
P05
P06

PLOTADO EM: 11.08.2025
PDF/A AUTOCAD: 11:11
COMENTÁRIOS: ---

ÚLTIMA ALTERAÇÃO: 11.07.2025 01:24
CRIAÇÃO DO ARQUIVO: 08.01.2025

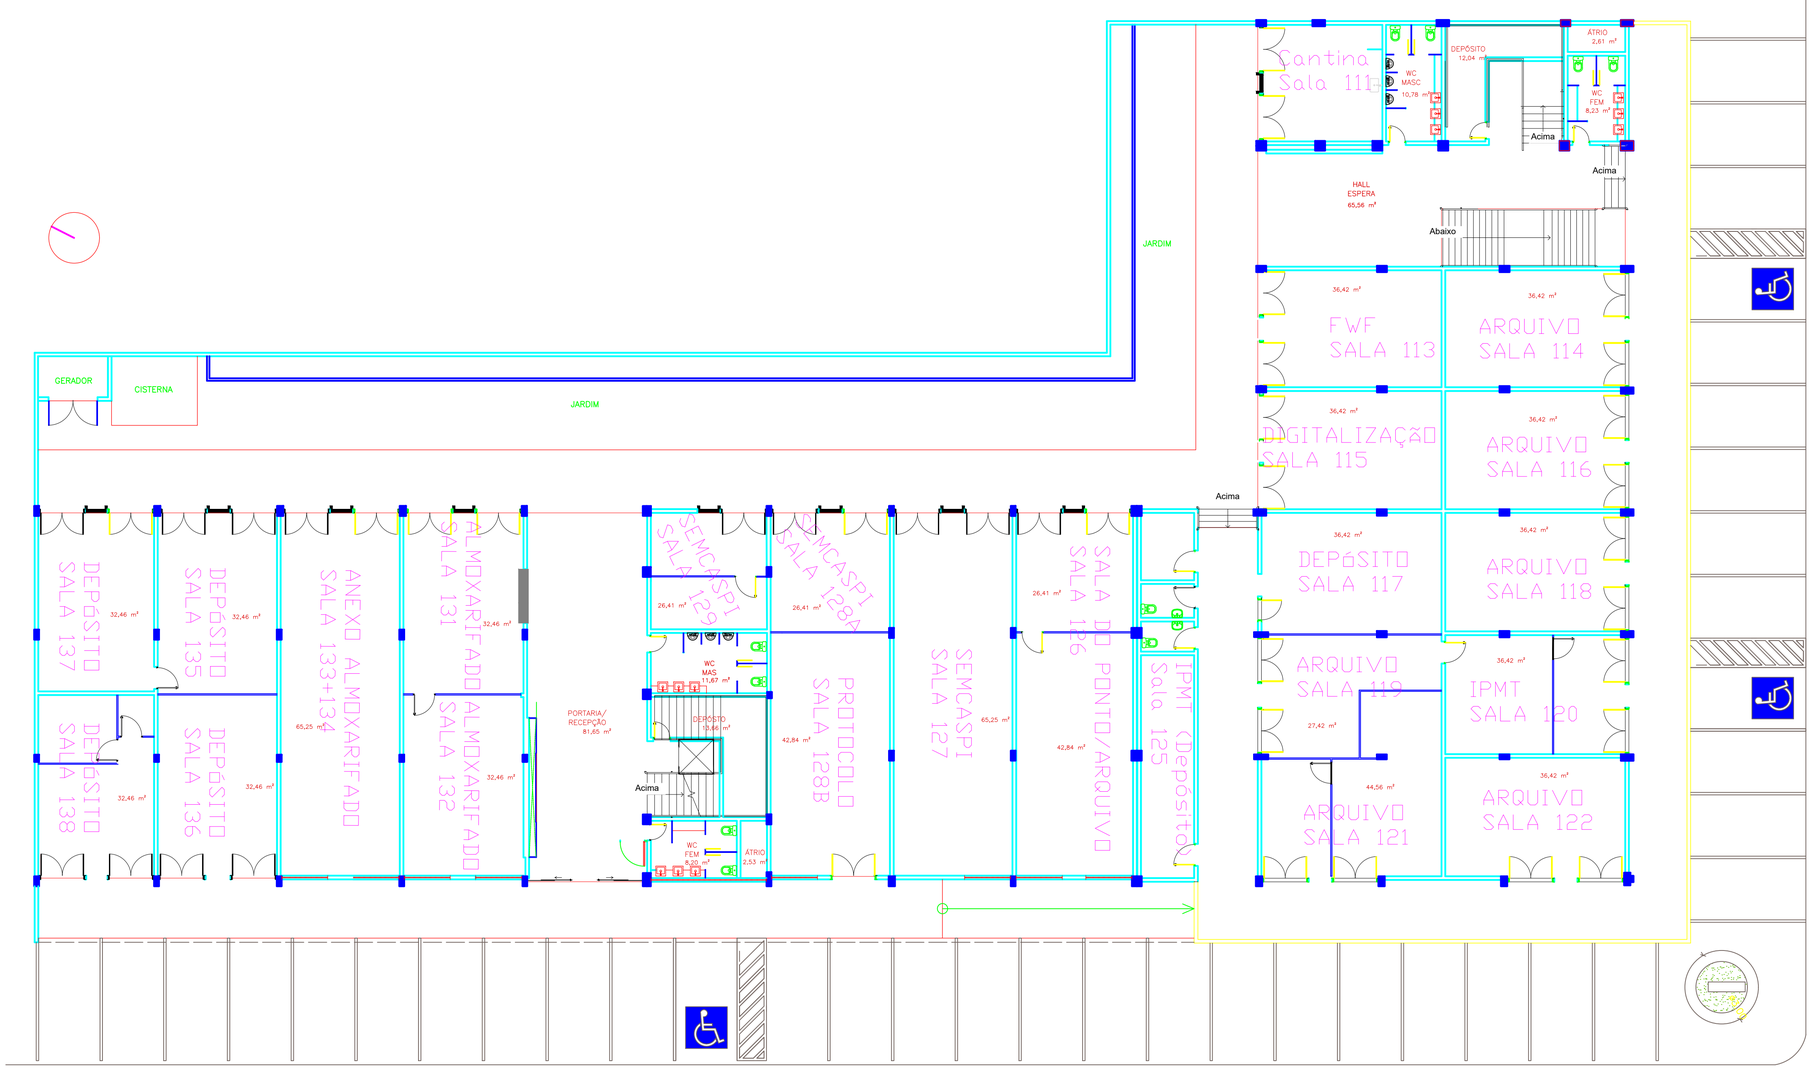

PLANTA BAIXA - TÉRREO
esc 1:125

QUADRO DE ESQUADRIAS P/ PAVIMENTO – 1° E 2°				
PORTAS				
N°	DIM.: L x A	H	quant.	TIPO
P1	0.90x2.10	—	28	ABRIR (MADEIRA)
P2	0.70x2.10	—	04	ABRIR (MADEIRA)
P3	4.58x2.55	—	01	
P4	1.28x2.10	—	00	ABRIR 2 FOLHAS MADEIRA
P5	1.28x2.50	—	00	ABRIR 2 FOLHAS MADEIRA
P6	1.84x2.50	—	01	ABRIR 2 FOLHAS MADEIRA
JANELAS				
J1	1.80x1.10	1.00	26	
J2	~1.35x1.55	1.00	52	
J3	~2.25x1.55	1.00	02	
J4	~4.95x1.55	1.00	04	
J5	~1.00x0.50	2.05	31	
J6	~1.35x0.50	2.05	04	
J7	~2.35x0.50	2.05	02	

QUADRO DE ESPECIFICAÇÕES	
	PAREDES
01	PAREDE EMASSADA E PINTADA COM TINTA ACRÍLICA ACETINADA NA COR BRANCO NEVE: LINHA VERBRÁS OU SIMILAR
02	PAREDE EMASSADA E PINTADA COM TINTA ACRÍLICA ACETINADA NA COR MARFIM: LINHA VERBRÁS OU SIMILAR
03	PASTILHA CERÂMICA CRISTAL ALUMINIO, 10x10cm, BORDA BOLD LINHA ELIZABETH
	PISO
01	PISO PORCELANATO, 84x84cm, BORDA RETIFICADA, LINHA URBAN GRAY ELIZABETH.
02	PISO EM ARDÓSIA EXISTENTE
	TETO
01	FORRO MINERAL
02	FECHAMENTO EM RÉGUAS DE ACM

OBSERVAÇÕES

– TODOS OS GRANITOS SERÃO EM BRANCO DALAS COM SAIA DE 10cm E ESPELHO DE 10cm;

PROPRIETÁRIO DA OBRA

ARQUITETO RESPONSAVEL

ENGENHEIRO RESPONSAVEL

PROJETO DE ARQUITETURA – REFORMA

CONTEÚDO
REFORMA

OBRA:
REFORMA EDIFICIO SARAIVA CENTER – IPMT

ENDEREÇO DA OBRA:
RUA FIRMINO PIRES, 379 – CENTRO SUL, TERESINA-PI, 64001-070

PROPRIETÁRIO
IPMT

FASE DE PROJETO
PROJETO EXECUTIVO

RESPONSAVEL TÉCNICO
CAROLINE ANDRADE BASTOS MARTINS

DATA:
SETEMBRO/2019

NOME DO ARQUIVO

ESCALA:
1/100

PRANCHA:
07/16

DESENHO
PLANTA BAIXA COM COTAS TERREO

DESENHISTA:
DACIO CARDOSO

P005
P01
P02
P03
P04
P05
P06

PLOTADO EM: 11.08.2025
PDF/A AUTOCAD: 11:11
COMENTÁRIOS: ---

ÚLTIMA ALTERAÇÃO: 11.07.2025 01:24
CRIAÇÃO DO ARQUIVO: 08.01.2025