



PLANTA BAIXA – LOCAÇÃO DE FUNDAÇÃO

ESCALA: 1/50

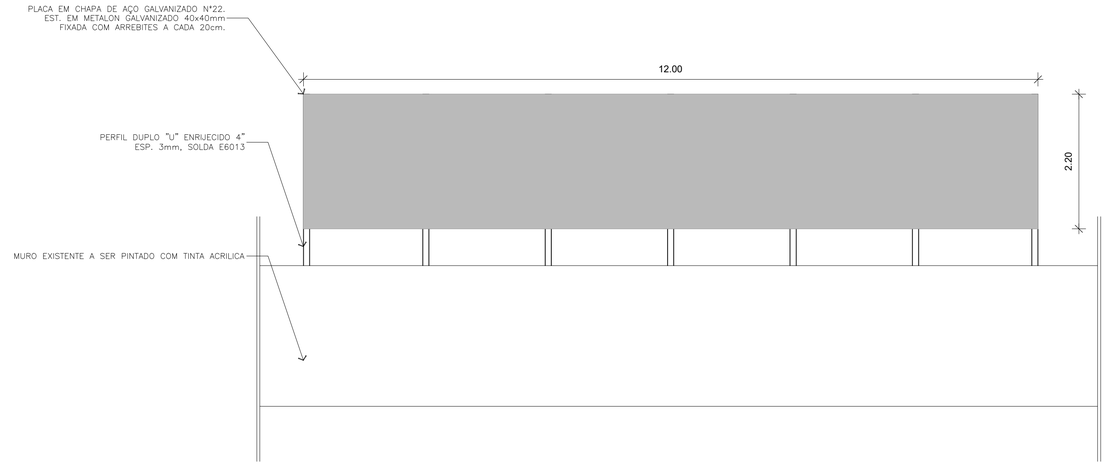


VISTA FRONTAL

ESCALA: 1/50

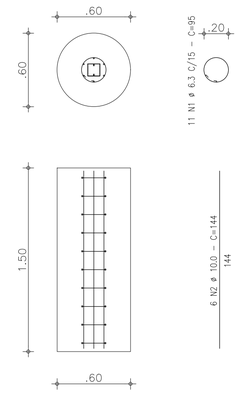


DETALHAMENTO TUBULÃO (14x)

ESCALA: 1/25

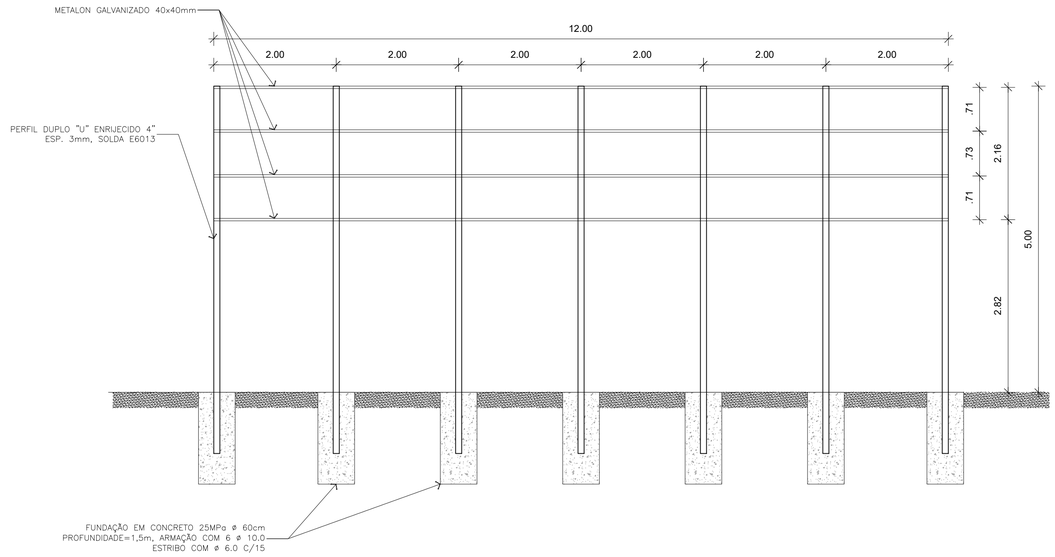

VISTA ESTRUTURA

ESCALA: 1/50

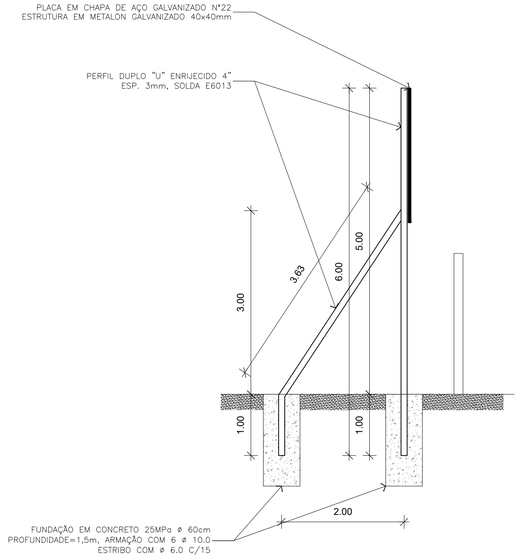

VISTA LATERAL

ESCALA: 1/50

RELAÇÃO DO AÇO

AÇO	N	DIAM (mm)	QUANT	C.UNIT (cm)	C.TOTAL (cm)
CA50	1	6.3	154	95	14630
	2	10.0	84	144	12096

RESUMO DO AÇO

AÇO	DIAM (mm)	C.TOTAL (m)	PESO + 10% (kg)
CA50	6.3	146.30	39.43
	10.0	120.96	82.10

PESO TOTAL (kg)	
CA50	121.53

VOL. CONCRETO 25 MPa – 5,94m3
PERFIL "U" ENRIJECIDO 4" ESP. 3mm – 149.8m
METALON GALVANIZADO 40X40mm – 48m

CREA-PI
Conselho Regional de Engenharia e Agronomia do Piauí

REPARO NO MURO DA FUTURA SEDE E CONSTRUÇÃO DE PLACA DE IDENTIFICAÇÃO INSTITUCIONAL

RUA GOV. TIBÉRIO NUNES, 501, ILHOTAS, TERESINA–PI
ENG. CIVIL: WELLYSSON DA SILVA SOUSA – CREA Nº 1918219427

DETALHAMENTO PLACA DE IDENTIFICAÇÃO INSTITUCIONAL

FOLHA: DV – 02