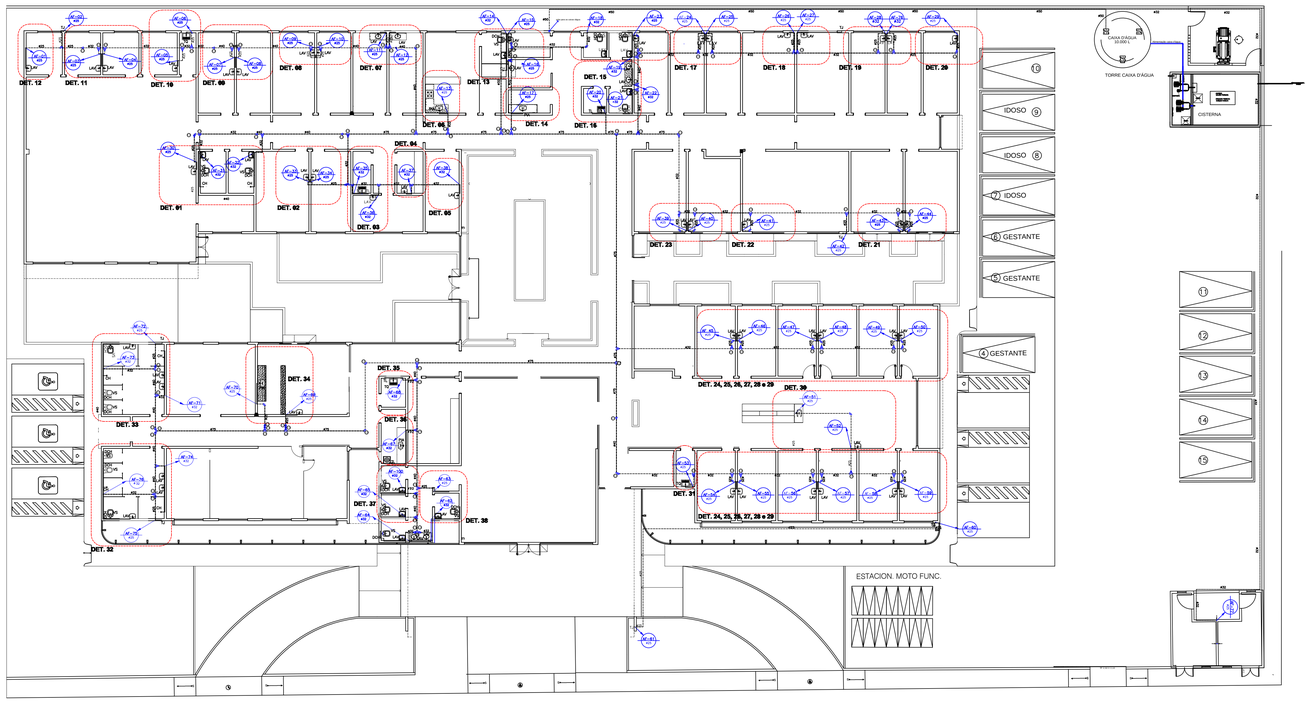

ESQUEMA GERAL DE ÁGUA FRIA
ESCALA: 1/100

PADRÃO DE TUBOS
1	0,13
2	0,20
3	0,30
4	0,40
5	0,40
6	0,80
7	1,20
8	0,05
9	0,15
10	0,60
DEMAIS	
0,10	

SIMBOLOGIA INSTALAÇÃO HIDRÁULICA	
AF	COLUNA DE AGUA FRIA
TJ	TORNEIRA DE JARDIM
LV	TORNEIRA LAVATÓRIO
TL	TORNEIRA DE LAVAGEM
VS	VASO SANITÁRIO (VÁLVULA DE DESCARGA)
DCH	DUCHA HIGIENICA
CH	CHUVEIRO
TQ	TANQUE
A 01	TUBO PVC SOLDÁVEL MARROM
A 02	JOELHO 90° SOLDÁVEL
A 03	JOELHO 90° SOLD. C/ BUCHA LATÃO
A 04	TÊ 90° SOLDÁVEL
A 05	TÊ 90° SOLD. C/ BUCHA LATÃO NA BOLSA CENTRAL
A 06	TÊ DE REDUÇÃO 90° SOLDÁVEL
A 07	REGISTRO DE PRESSÃO
A 08	ADAPTADOR SOLD. CURTO C/ BOLSA E ROSCA
A 09	LUVA SOLDÁVEL E/ C/ ROSCA
A 10	REGISTRO DE GAVETA
A 11	JOELHO REDUÇÃO 90° SOLDÁVEL
A 12	BUCHA DE REDUÇÃO
	TUBO PELO PISO
	TUBO PELO FORRO

RELAÇÃO DE MATERIAIS - ÁGUA FRIA

DESCRIÇÃO	UNID.	DIMENSÃO	QUANT.
Adaptador sold.curto c/bolsa e rosca	pc	25mm x 3/4"	145
Adaptador sold.curto c/bolsa e rosca	pc	32mm x 1"	6
Adaptador sold.curto c/bolsa e rosca	pc	50mm x 1.1/2"	6
Joelho 90 sold.c/bucha latao	pc	25mm x 3/4"	178
Joelho 90 soldável	pc	25mm	202
Joelho 90 soldável	pc	32mm	3
Joelho 90 soldável	pc	40mm	1
Joelho 90 soldável	pc	50mm	16
Joelho reducao 90 soldável	pc	32mm x 25mm	1
Joelho reducao 90 soldável	pc	40mm x 32mm	1
Luva soldável e/ rosca	pc	25mm x 3/4"	4
Registro de Gaveta	pc	1"	1
Registro de Gaveta	pc	2"	5
Registro de Gaveta	pc	3/4"	66
Registro de Pressao	pc	1"	8
Registro de Pressao	pc	3/4"	16
Te 90 sold.c/bucha latao no bolsa central	pc	25mm x 3/4"	17
Te 90 soldável	pc	32mm	10
Te 90 soldável	pc	40mm	1
Te 90 soldável	pc	50mm	1
Te de reducao 90 soldável	pc	32mm x 25mm	8
Te de reducao 90 soldável	pc	40mm x 32mm	36
Te de reducao 90 soldável	pc	50mm x 32mm	2
Te de reducao 90 soldável	pc	50mm x 32mm	1
Te de reducao 90 soldável	pc	50mm x 40mm	1
Te de reducao 90 soldável	pc	60mm x 50mm	1
Tubo PVC soldável marrom	m	25mm	346,54
Tubo PVC soldável marrom	m	32mm	47,11
Tubo PVC soldável marrom	m	40mm	102,50
Tubo PVC soldável marrom	m	50mm	64,00
Tubo PVC soldável marrom	m	60mm	64,14

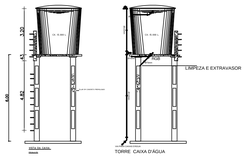

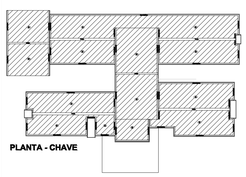

PLANTA - CHAVE

PREFEITURA DE BARRA DO CORDA
GESTÃO 2021 | 2024
A força é a voz do povo

ASSINATURAS:

PROPRIETÁRIO(A) : PREFEITURA DE BARRA DO CORDA

AUTOR DO PROJETO : CAIO SOUSA DA SILVA
CREA NAC. 111794548-4

ENG°. RESPONSAVEL :

CLIENTE:
CENTRO DE ESPECIALIDADE E REABILITAÇÃO - CER IV
BARRA DE CORDA -MA

TITULO:
INSTALAÇÃO HIDRAULICA

FOLHA: 01/10
REVISÃO: 0

EMPREENDIMENTO:
CLIENTE:
ENDEREÇO:

TIPO DE OBRA: HOSPITALAR
FASE DE PROJETO: EXECUÇÃO

CONTEÚDO:
INSTALAÇÃO HIDRAÚLICA
PLANTA BAIXA E DETALHES

ESCALA: 1 : 100
DATA: JANEIRO/2023
COLABORADOR:
ARQUIVO:

FICHA FORNECIDO CONFORME PADRÃO ASSEA