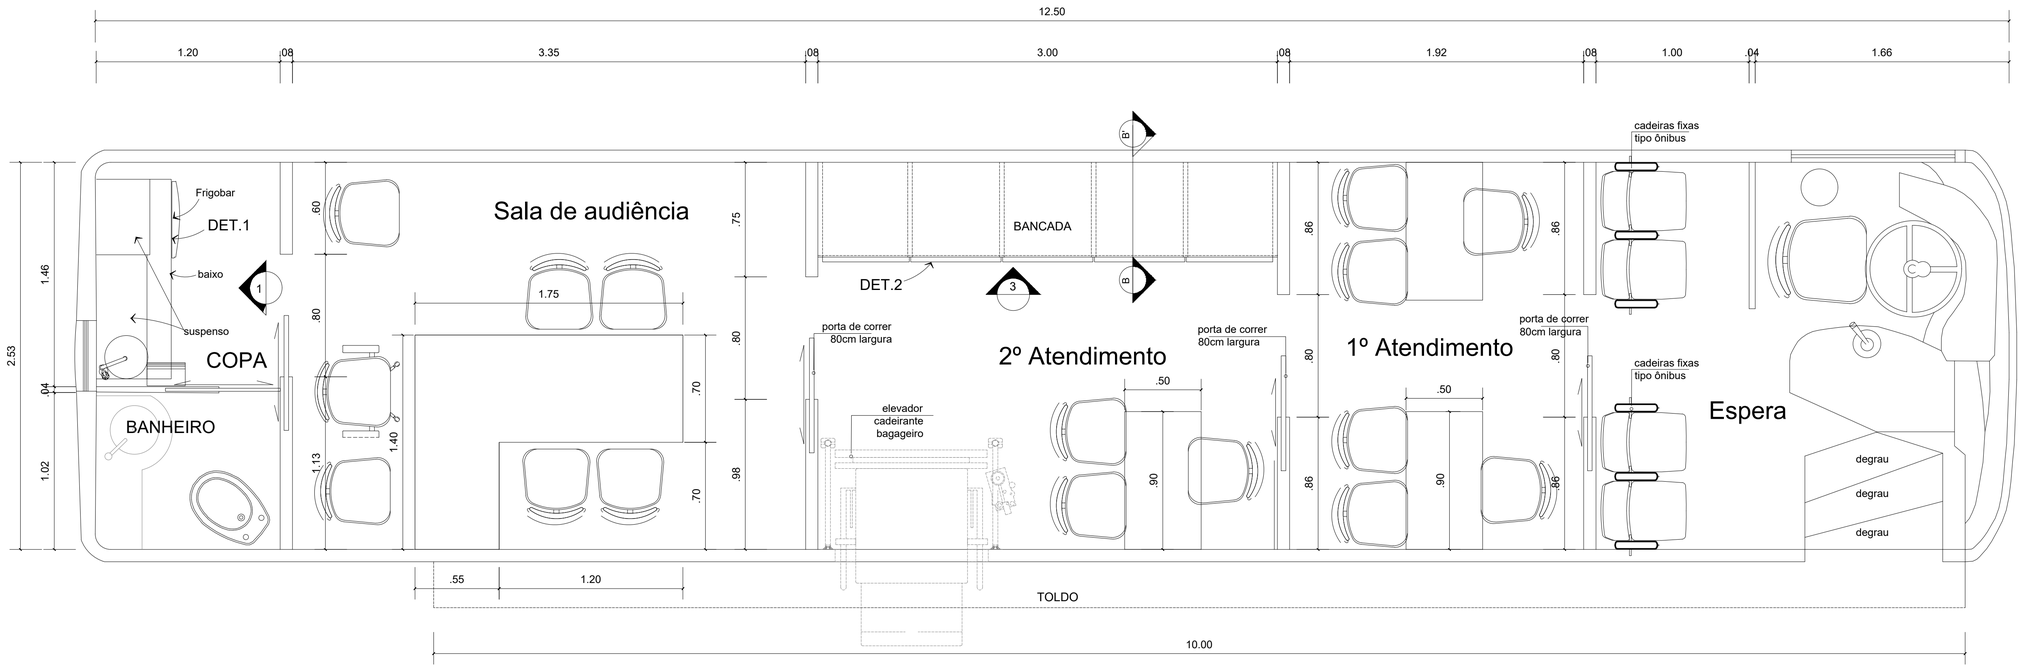

01 PLANTA DE LAYOUT - PROPOSTO
ESCALA : 1:20

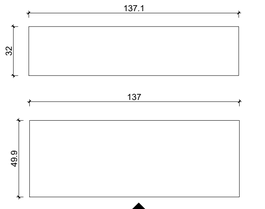

02 DET.1 - PLANTAS BAIXAS
ESCALA : 1:20

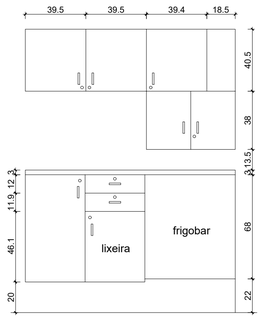

03 DET.1 - VISTA 1
ESCALA : 1:20

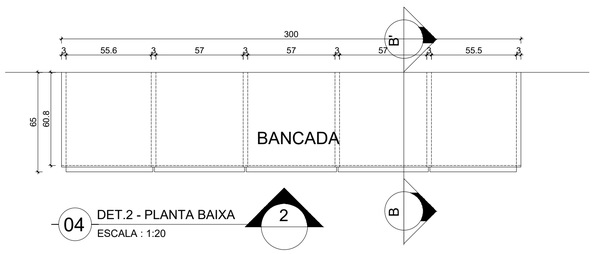

04 DET.2 - PLANTA BAIXA
ESCALA : 1:20

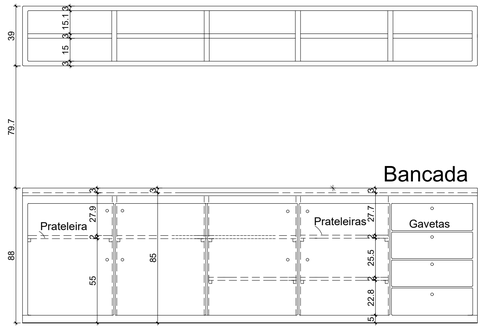

05 DET.2 - VISTA 2
ESCALA : 1:20

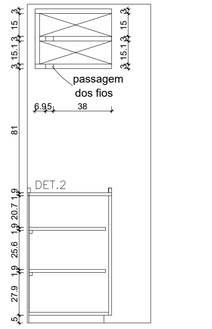

07 DET.2- CORTE BB'
ESCALA : 1:20

PLOTAGEM
white 0.1
red 0.1
green 0.2
yellow 0.3
cyan 0.4
magenta 0.5
cor 8 0.2
cor 9 0.2 (object color)
cor 10 1.0
cor 11 0.2
cor 12 0.4
cor 14 0.8
cor 20 0.2
cor 30 0.2 (object color)
cor 40 0.2
cor 140 0.2 (object color)
cor 240 0.2 (object color)
cor 250 0.2 (object color)
cor 254 0.2 (object color)
obs: todas black exceto as indicadas

PODER JUDICIÁRIO DO
ESTADO DO PIAUÍ

Folha Nº
Processo Nº
Rubrica

SUPERINTENDÊNCIA DE ENGENHARIA E ARQUITETURA
Av. Padre Humberto Pietrogrande, nº 3509, bairro São Raimundo
Teresina-PI (86) 3218-0989/ engenharia@tjpi.jus.br

obra:
ÔNIBUS JUSTIÇA ITINERANTE

local:
Av. Padre Humberto Pietrogrande, nº 3509,
bairro São Raimundo, Teresina-PI

Autores do projeto/ CREA ou CAU:
Caio Medeiros de Noronha Albuquerque
CAU A35417-1

Responsáveis Técnicos/ CREA ou CAU:

Ordenador de Despesas:

Espaço reservado aos carimbos da Prefeitura Municipal

Espaço reservado aos carimbos do CREA/ CAU-PI

Espaço reservado aos carimbos do Corpo de Bombeiros

Espaço reservado aos carimbos do TJ-PI

Prancha:
ARQ-01/03
ANEXO B

Conteúdo da prancha:
PLANTA DE LAYOUT

Desenho: Caio Albuquerque
Escala: 1/20
Data: NOV/2024

Planta modificada/ atualizada em: 00.00.0000- Rev 00