
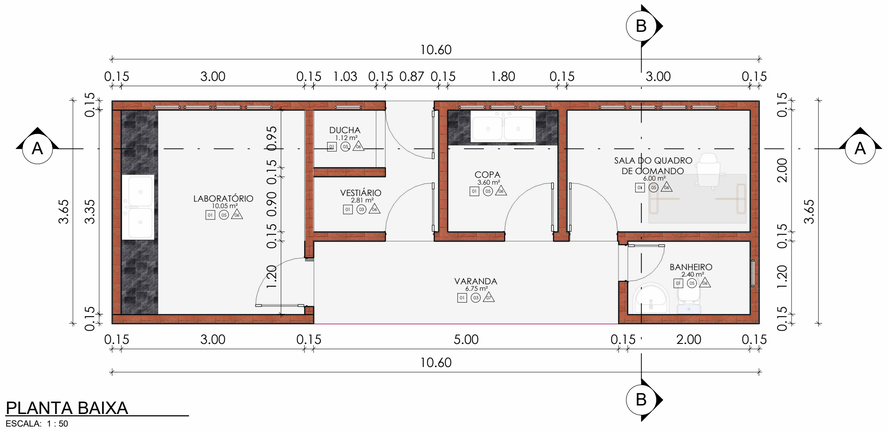



PLANTA BAIXA
ESCALA: 1 : 50

ESQUADRIAS - PORTAS			
Tipo	Familia	Qtd	Modelo
P1	Porta de Abrir Metálica Veneziana	5	80x210cm
P2	Porta de Abrir Metálica Veneziana	1	60x210cm


ESQUADRIAS - JANELAS			
Tipo	Familia	Qtd	Modelo
J9	Janela Maxim-air - 1 Módulo	13	0700x0500mm

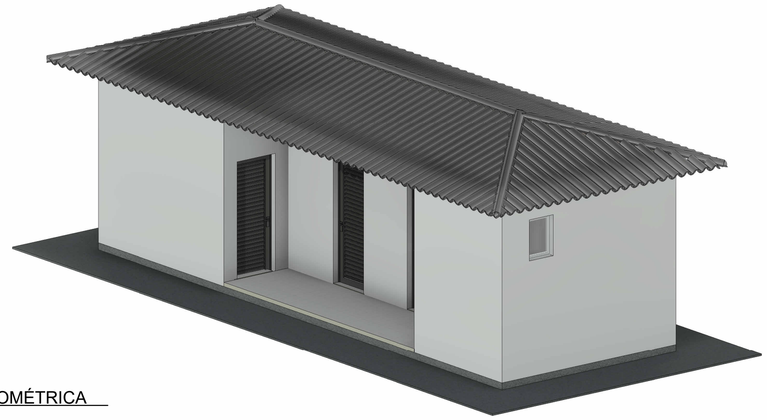


VISTA ISOMÉTRICA
ESCALA:

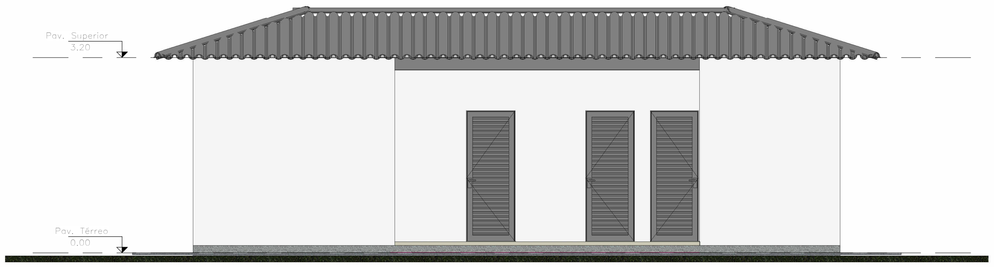


FACHADA
ESCALA: 1 : 50

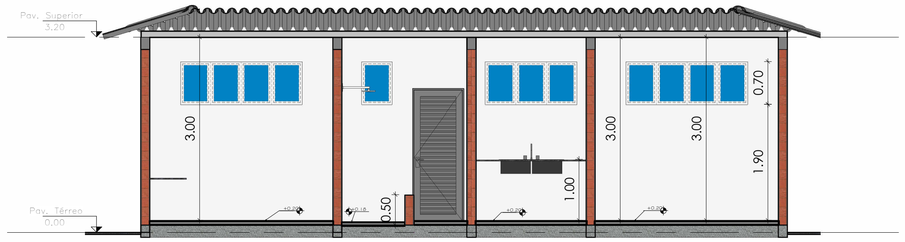


CORTE A-A
ESCALA: 1 : 50

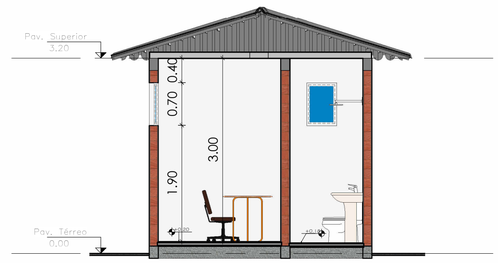

CORTE B-B
ESCALA: 1 : 50

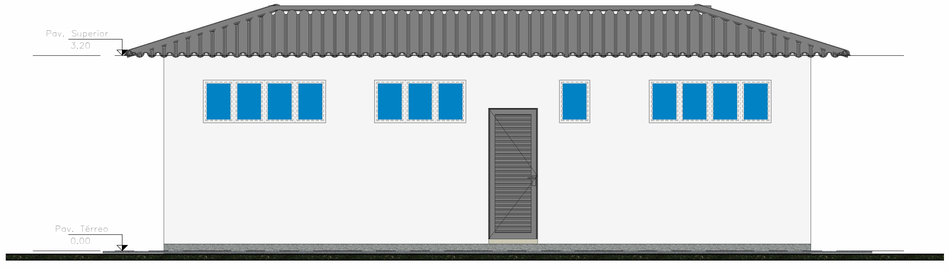

VISTA POSTERIOR
ESCALA: 1 : 50

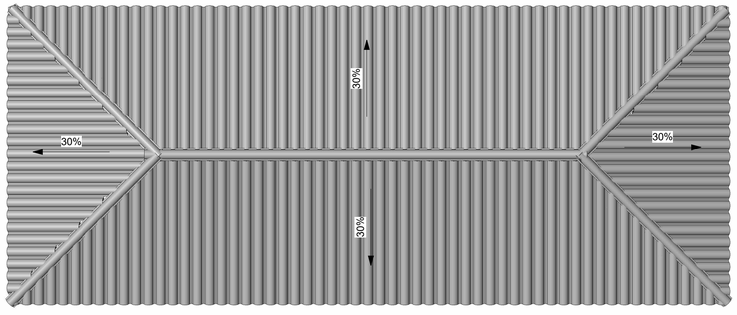

PLANTA DE COBERTURA
ESCALA: 1 : 50

PROJETO ARQUITETÔNICO

Nº	DESCRIÇÃO	REVISÃO	DATA	PROJETADO	DESENEHADO

PREFEITURA DE ESTREITO
UM NOVO TEMPO,UMA NOVA HISTÓRIA

PREFEITURA MUNICIPAL DE ESTREITO-MA
SECRETARIA MUNICIPAL DE FINANÇAS
Avenda Chico Brito,952
Bairro Centro - Estreito-MA

PROPRIETÁRIO:
PREFEITURA MUN. DE ESTREITO -MA
CNPJ.: 07.070.873/0001-10

APROVAÇÃO: DATA:
VERIFICAÇÃO: DATA:
DESENHO: DATA:

ESTRATEC ENGENHARIA
CONTRATO 03/2024

OBJETO:
Contratação de empresa especializada em engenharia civil, para elaboração do projeto executivo e estudo de viabilidade de uma Estação de Tratamento de Esgoto-ETE.

LOCAL:
Estreito-MA

DESENHO:
Estratec Engenharia

RESPONSÁVEL TÉCNICO:
AGOSTINHO BRANDAO DE OLIVEIRA:40930815300
Assinado de forma digital por AGOSTINHO BRANDAO DE OLIVEIRA:40930815300
Dados: 2024.10.22 08:02:04 -03'00'
AGOSTINHO BRANDÃO DE OLIVEIRA
CREA: 333059/D-TO

SERVIÇO:
- PROJETO ARQUITETÔNICO DO LABORATÓRIO

DATA	ESCALA	DESENHISTA	FOLHA
10/19/24	INDICADA	Estratec Engenharia	A1

Avenida Portugal, Quadra 124, Lote 32, Jardim do Ipes II-(63)99273-3979 - estratec1@gmail.com - estratec.com. br