
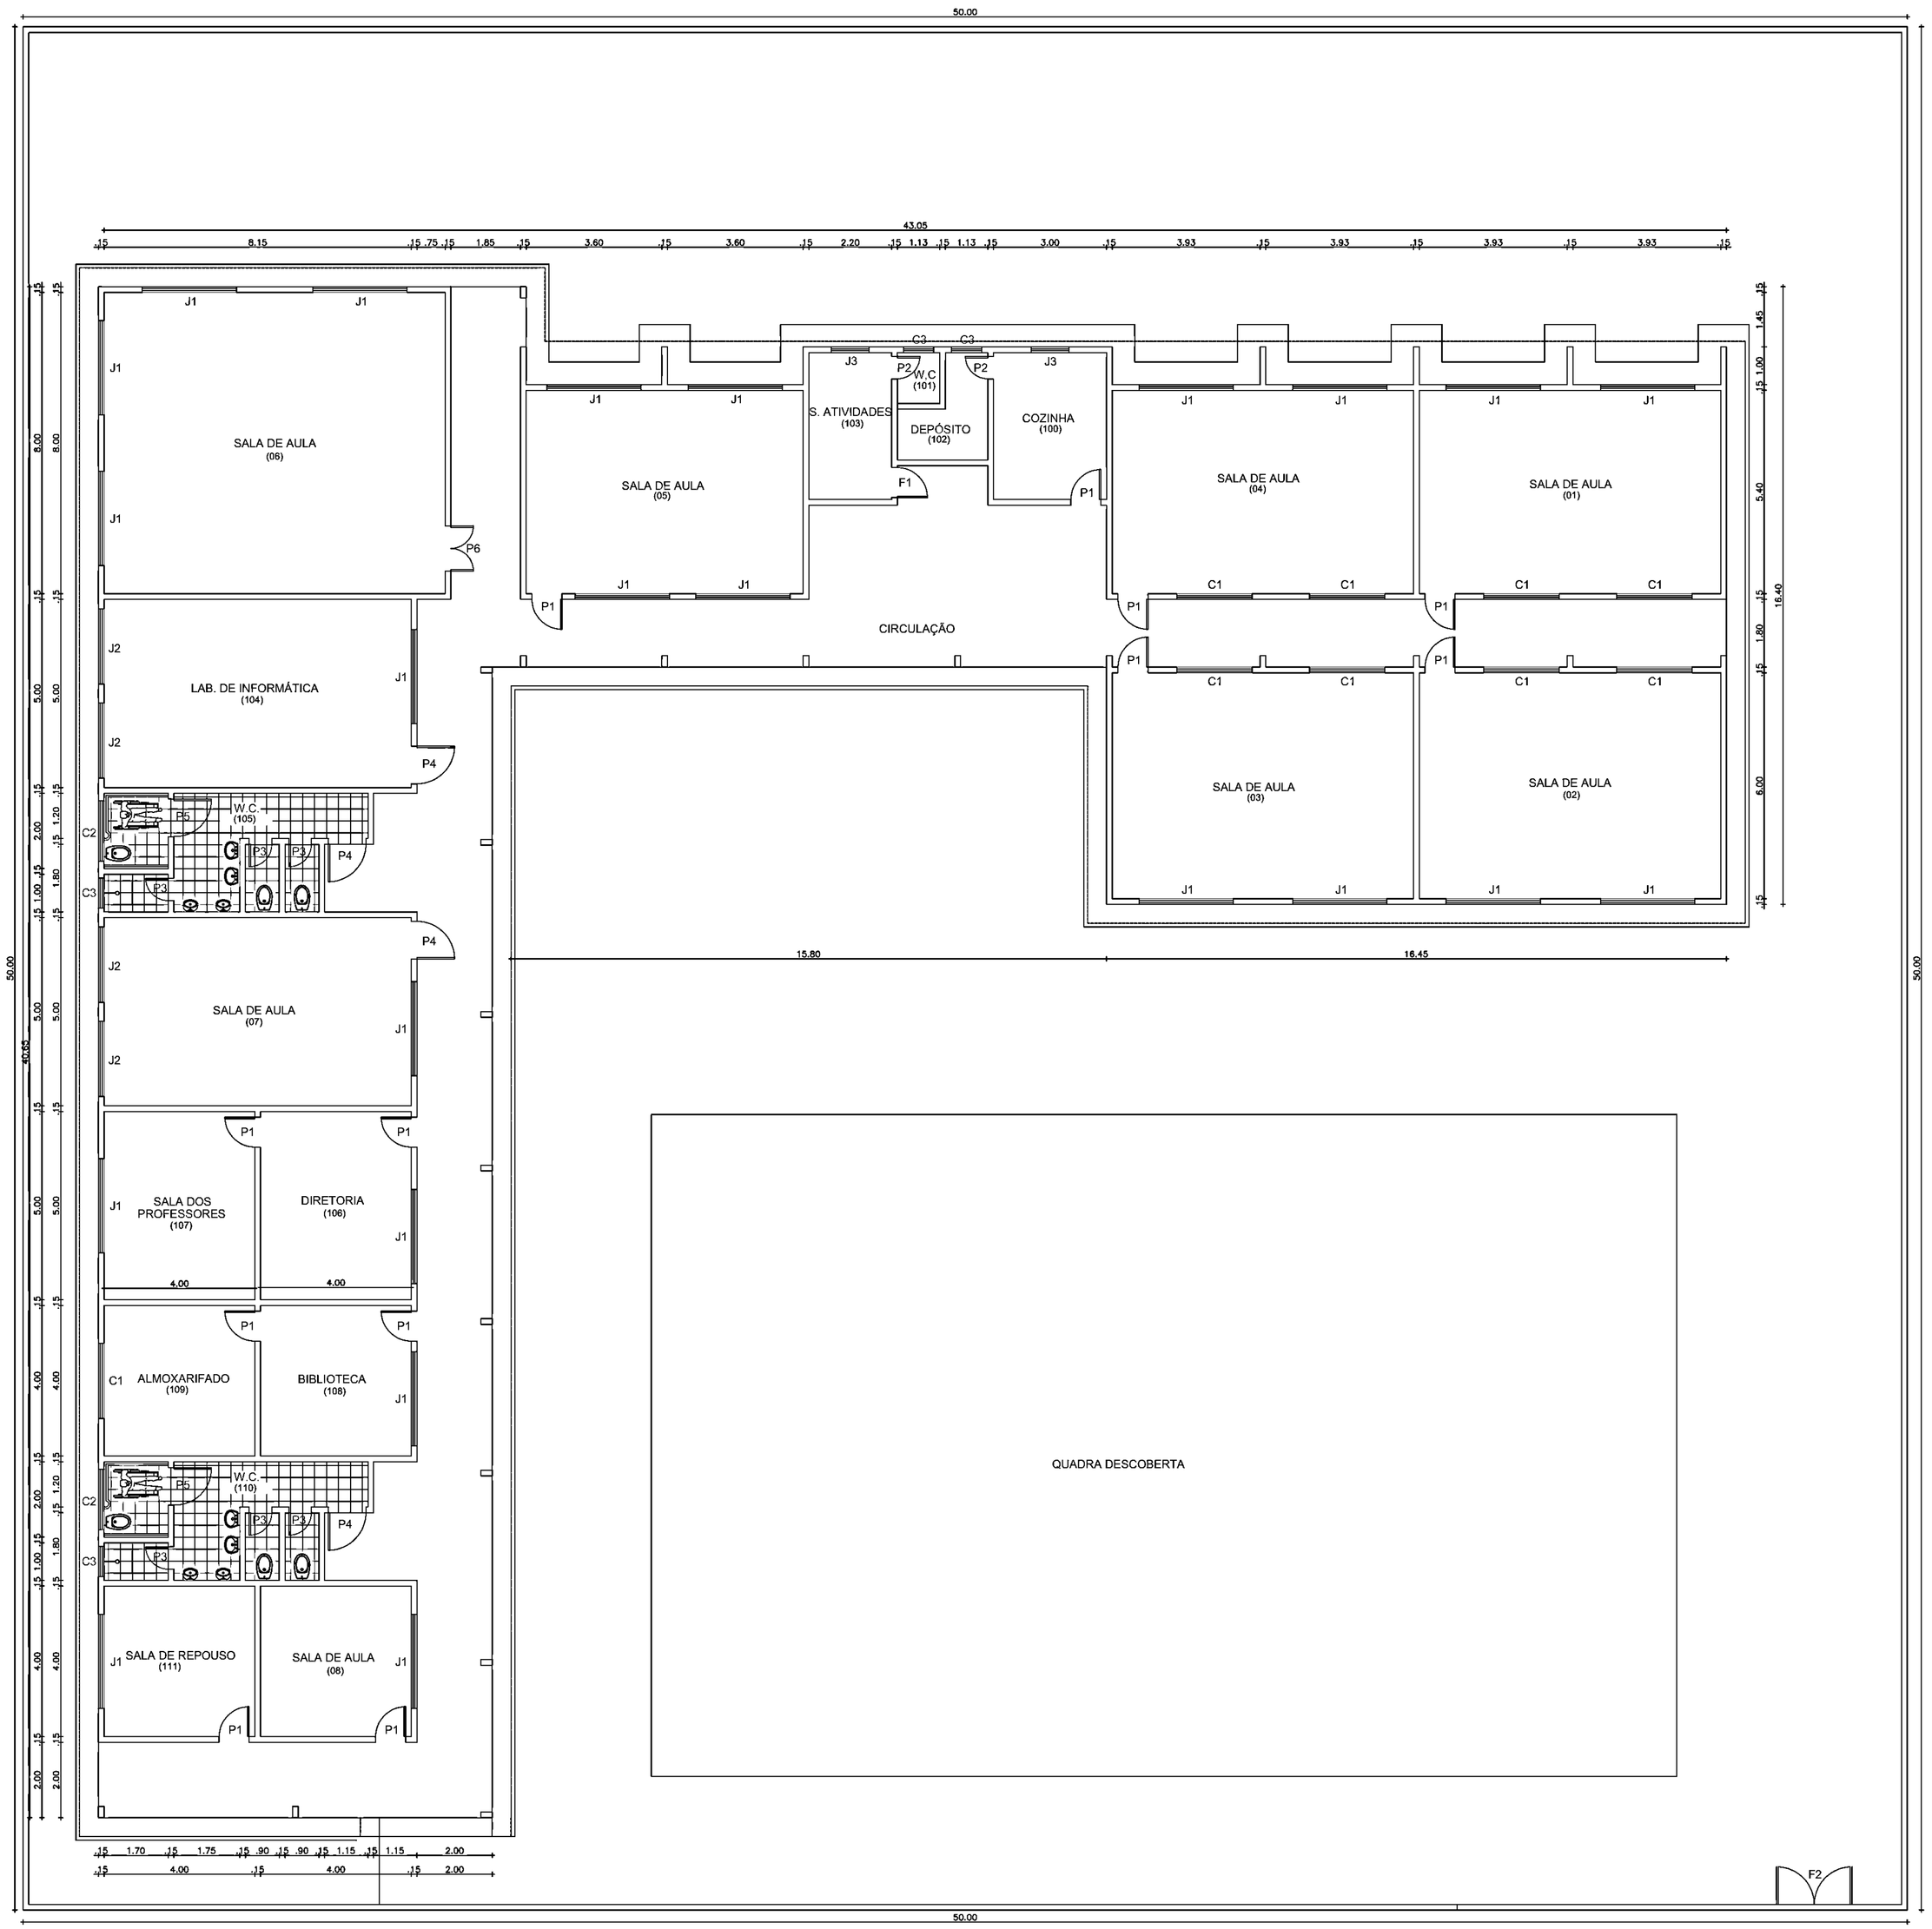


1 PLANTA BAIXA
ESCALA 1/100

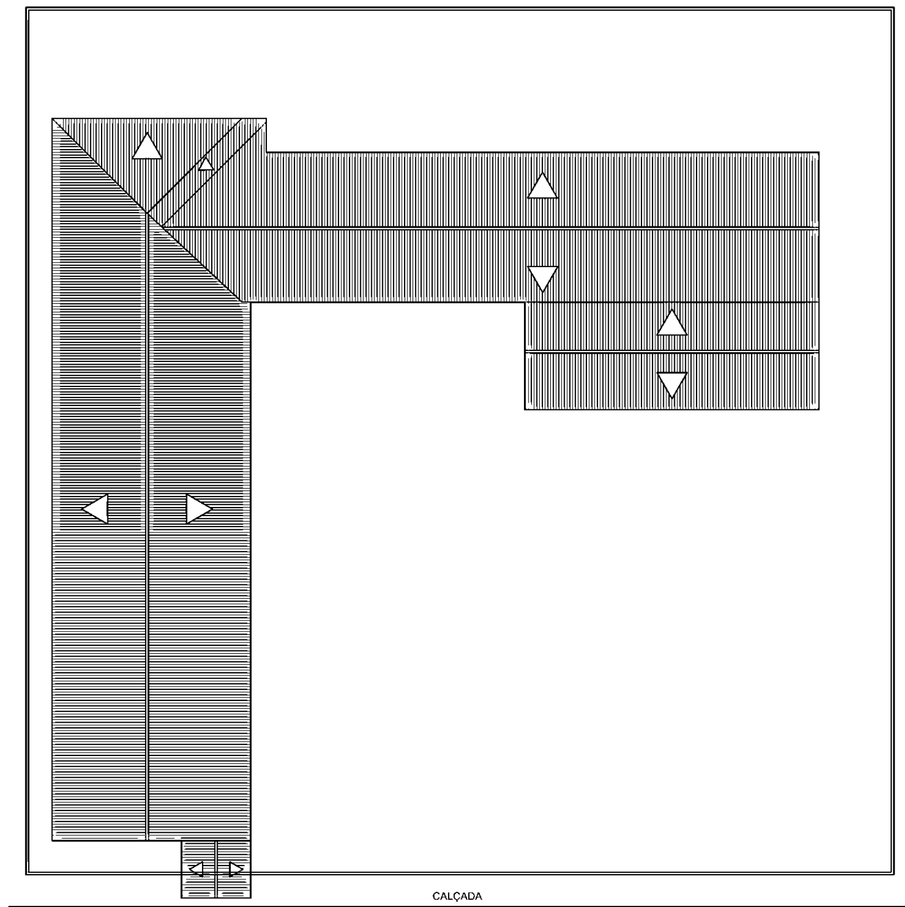

1 PLANTA COBERTA
ESCALA 1/250

LEGENDA			
Portas		Janela	
P1	0,80 x 2,10 m	J1	2,50 x 1,50 m
P2	0,60 x 2,10 m	J2	2,00 x 1,50 m
P3	0,60 x 1,90 m	J3	1,00 x 1,50 m
P4	1,00 x 2,10 m	Grades	
P5	1,00 x 1,90 m	G1	2,00 x 1,10 m
P6	1,20 x 2,10 m		
		Cobogós	
Porta/Portão Ferro		C1	2,00 x 0,40 m
F1	0,80 x 2,10 m	C2	1,60 x 0,40 m
F2	2,00 x 2,50 m	C3	0,80 x 0,40 m

PROJETO
RECUPERAÇÃO DE UNIDADE ESCOLAR

PROPRIETÁRIO
PREFEITURA MUNICIPAL DE JATI

ENDEREÇO/OBRA
SITIO BELEZA NO MUNICIPIO DE JATI


ASSUNTO
ARQUITETÔNICO

PRANCHA
01/01

- PLANTA BAIXA
- PLANTA DE COBERTA
- LEGENDA

PROJETO	DESENHO	ESCALA	DATA
JOÃO PEDRO DE SUSA FILGUEIRA		INDICADA	NOVEMBRO/2026

QUADRO DE ESQUADRIAS				
COD.	LARG.	ALTURA	ESPECIFICAÇÃO	QDE.
P1	0,80	2,10	PORTA DE MADEIRA	04
P2	0,60	2,10	PORTA DE MADEIRA	04
J1	1,00	1,50	JANELA DE MADEIRA	02
PF1	2,00	2,00	PORTÃO DE FERRO	01
GF	1,80	1,20	GRADE DE FERRO	01
GF1	2,50	1,50	GRADE DE FERRO EXECUTAR 1	02
GF2	2,50	1,50	GRADE DE FERRO EXECUTAR 1	02

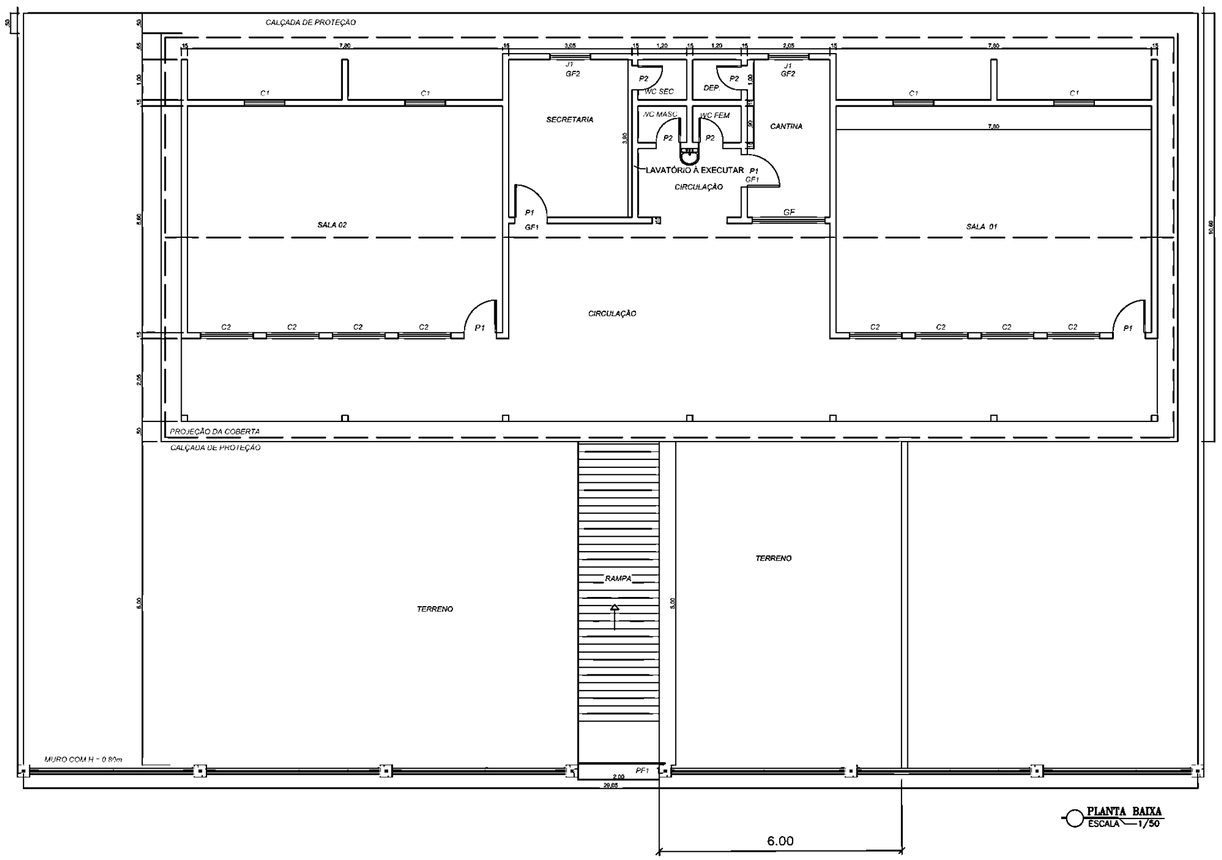

Prefeitura de Jati

Valorizando as pessoas!

SECRETARIA DE OBRAS E PLANEJAMENTO

PROJETO:

RECUPERAÇÃO ESCOLAS

PROPRIETARIO:

PREFEITURA MUNICIPAL DE JATI

ENDEREÇO/OBRA:

E.E.F JOSÉ CANDIDO DE SOUZA


ASSUNTO: REFORMA

PRANCHA


- PLANTA BAIXA

01/01

PROJETO:	DESENHO	ESCALA:	DATA:
JOÃO PEDRO DE SOUSA FILGUEIRA	JOÃO PEDRO DE SOUSA FILGUEIRA	1/100	NOVEMBRO/2026

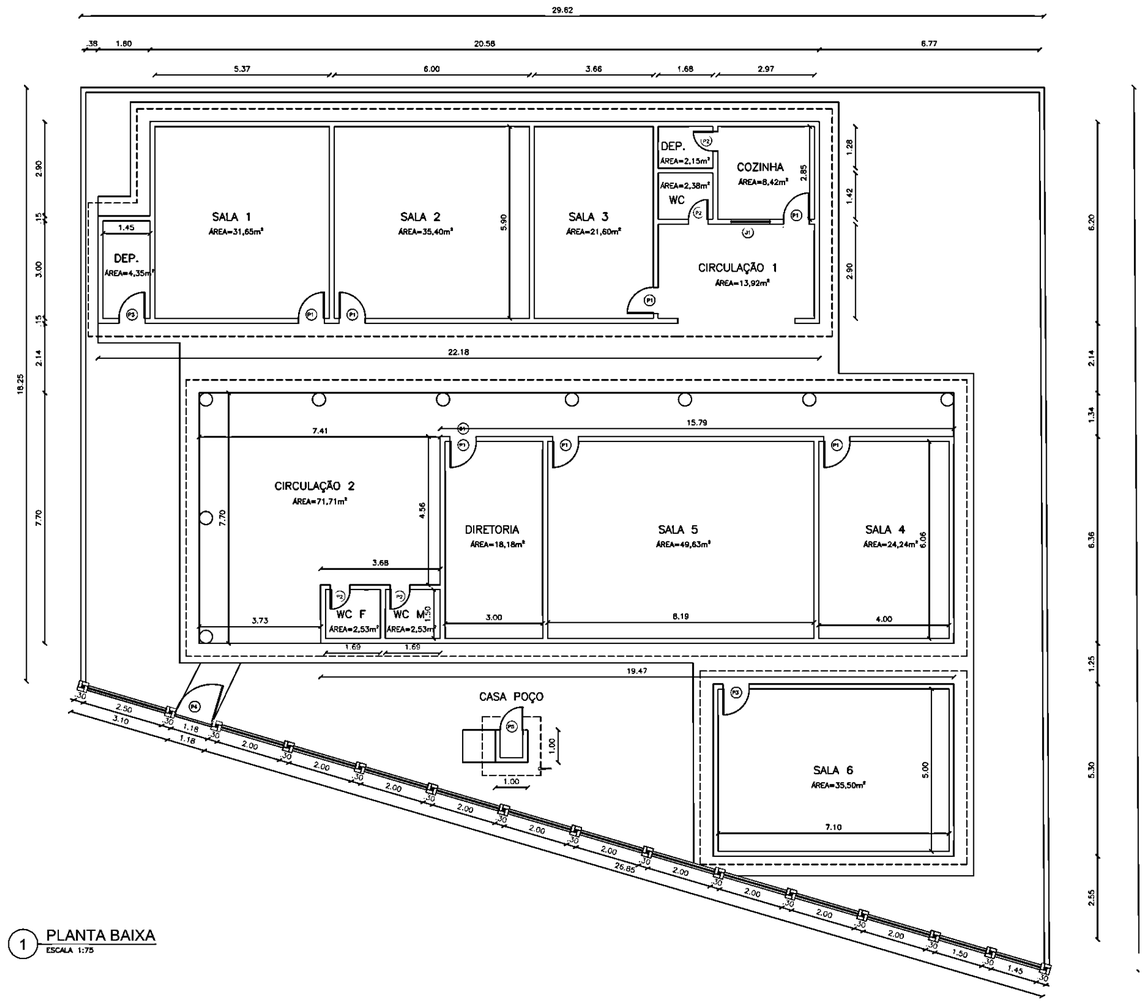

1 PLANTA BAIXA
ESCALA 1:75

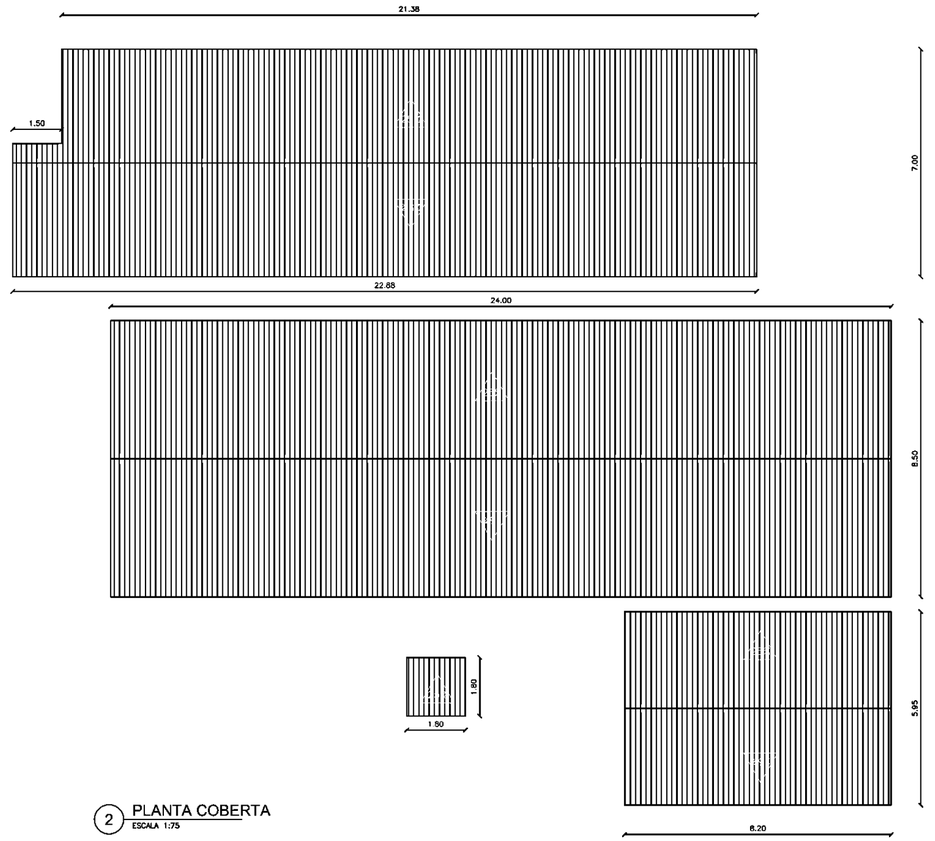

2 PLANTA COBERTA
ESCALA 1:75

LEGENDA DE ESQUADRIAS	
PORTAS - JANELAS - GRADES	
P1	0,80 X 2,10 - MADEIRA
P2	0,60 X 2,10 - MADEIRA
P3	0,80 X 2,10 - FERRO
P4	1.15 X 2,10 - FERRO
P5	0,70 X 2,10 - FERRO
J1	1,20 X 1,20 - FERRO
G1	0,90 X 2,20 - FERRO

PROJETO:
RECUPERAÇÃO DE ESCOLAS MUNICIPAIS

E.M. MARIA DE LOURDE DA CONCEIÇÃO - SÍTIO BAIXA FRESCA

PROPRIETARIO:
PREFEITURA MUNICIPAL DE JATI


ENDEREÇO/OBRA:
EE.F MARIA DE LOURDES DA CONCEIÇÃO


ASSUNTO: PROJETOS ESCOLAS MUNICIPAIS — PRANCHA

- PLANTA BAIXA
- PLANTA COBERTA

01/01

PROJETO:	DESENHO	ESCALA:	DATA:
JOÃO PEDRO DE SOUSA FILGUEIRA	JOÃO PEDRO DE SOUSA FILGUEIRA	1/75	NOVEMBRO/2026

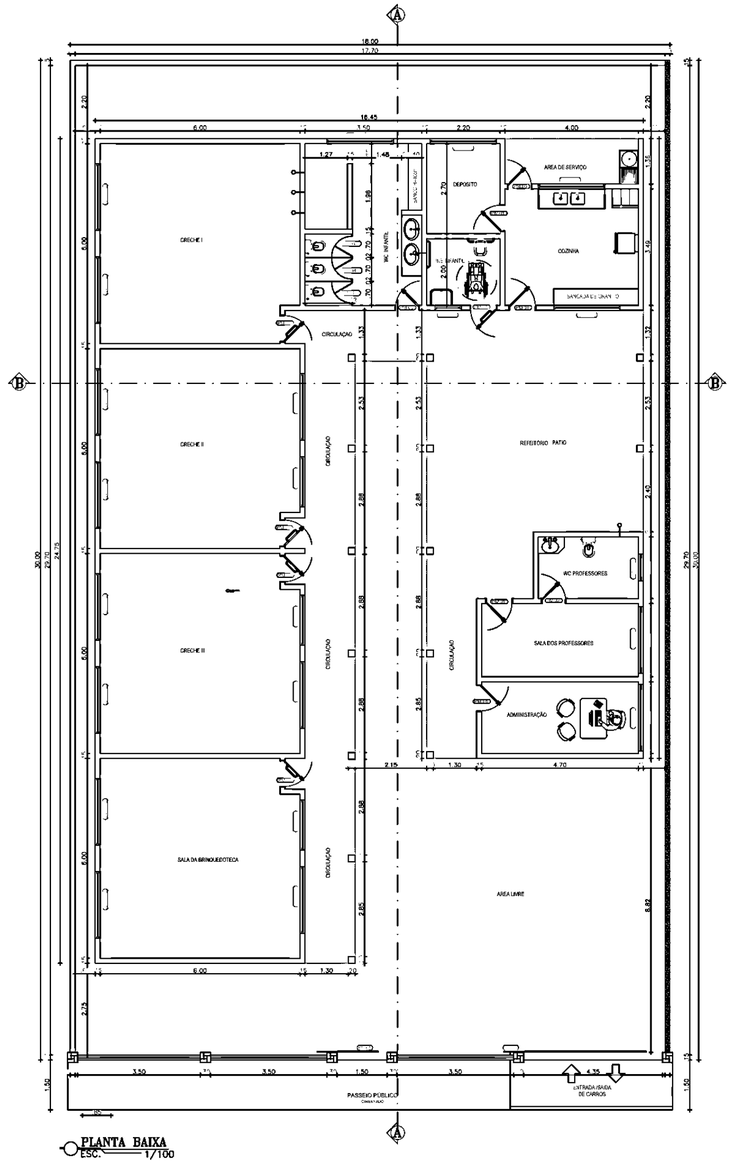
A
B
18.00
17.70
16.45
6.00
1.50
2.20
4.00
2.20
4.50
4.00
30.00
29.70
24.70
2.70
2.00
1.27
1.48
1.98
1.37
2.70
2.00
2.53
2.88
2.70
2.45
2.85
2.65
6.00
1.30
2.15
4.70
8.82
2.75
1.50
3.50
1.50
4.35
0.50
DEPOSITO
AREA DE SERVIÇO
COZINHA
SALA DE ESPERA
DIRETORIA
SECRETARIA
SANITÁRIO
SANITÁRIO
SANITÁRIO

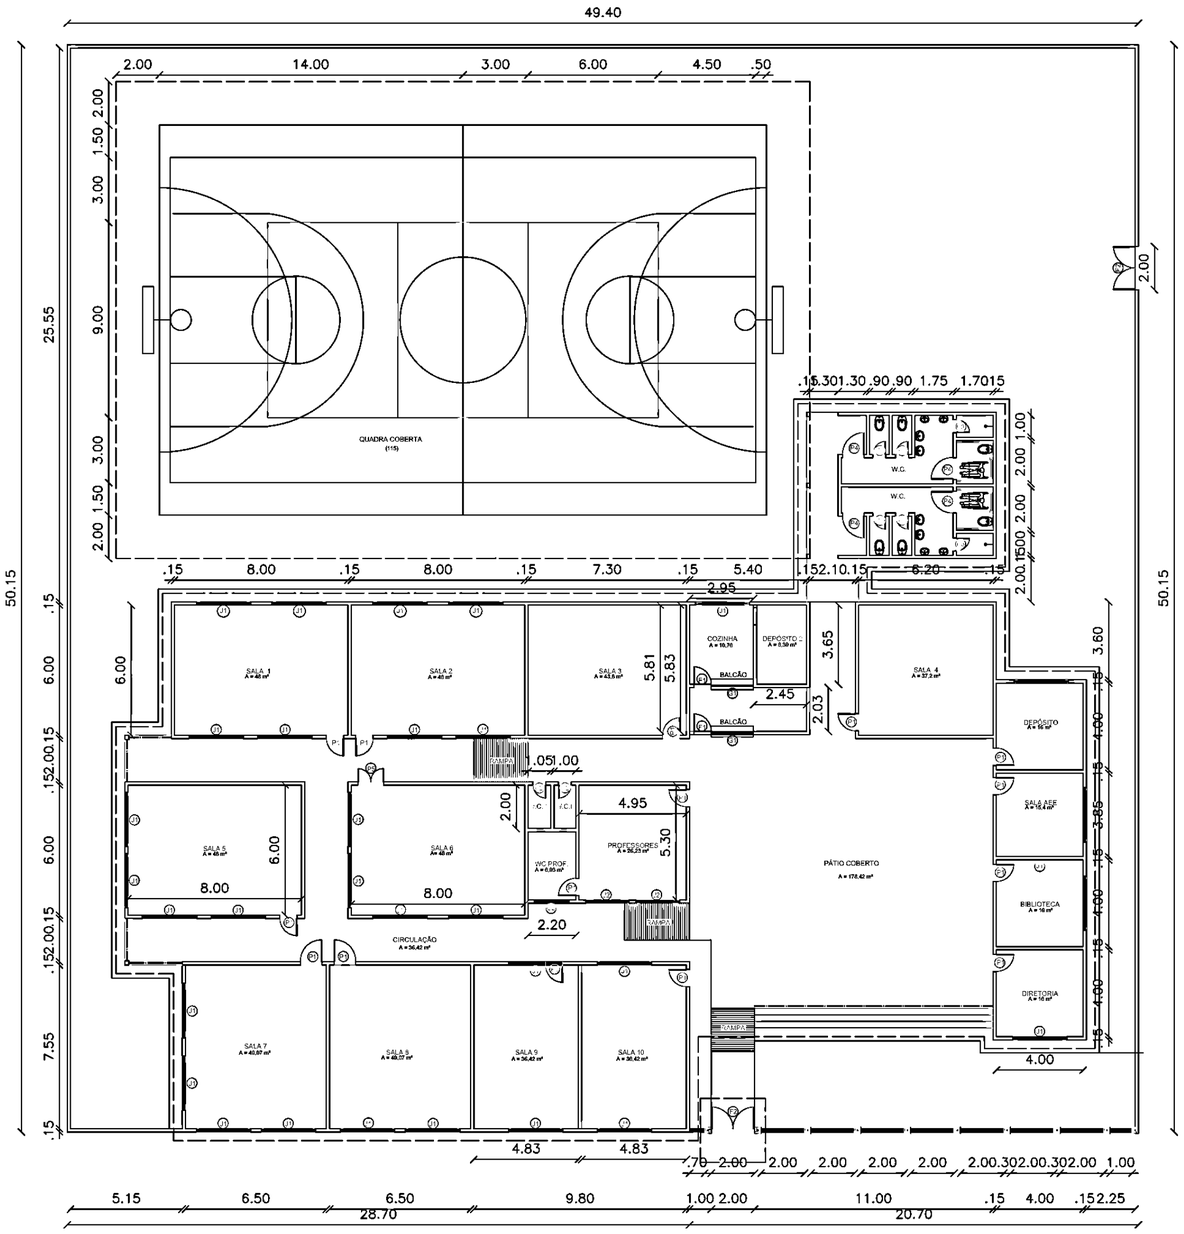

1 PLANTA BAIXA
ESCALA 1:200

LEGENDA			
Portas		Janela	
P1	0,80 x 2,10 m	J1	2,50 x 1,50 m
P2	0,60 x 2,10 m	J2	2,00 x 1,50 m
P3	0,60 x 1,90 m		
P4	1,00 x 2,10 m	Grades	
P5	1,00 x 1,90 m	G1	1,95 x 1,10 m
P6	1,20 x 2,10 m		
		Cobogós	
Porta/Portão Ferro		C1	2,00 x 0,40 m
F1	0,80 x 2,10 m	C2	1,60 x 0,40 m
F2	2,00 x 2,50 m	C3	0,80 x 0,40 m

..\..\..\..\..\Sec. obras\LOGO SEC OBRAS.png

..\..\..\..\..\Sec. obras\logo Jati.png

PROJETO:
RECUPERAÇÃO

E.E.F.M ANTÔNIA MARIA DA CONCEIÇÃO

PROPRIETARIO:
PREFEITURA MUNICIPAL DE JATI


ENDEREÇO/OBRA:
SÍTIO BALANÇA

ASSUNTO: PROJETOS ESCOLAS MUNICIPAIS PRANCHA

- PLANTA BAIXA CASA

01/01

PROJETO:	DESENHO	ESCALA:	DATA:
JOÃO PEDRO DE SOUSA FILGUEIRA	JOÃO PEDRO DE SOUSA FILGUEIRA	1/200	NOVEMBRO/2026

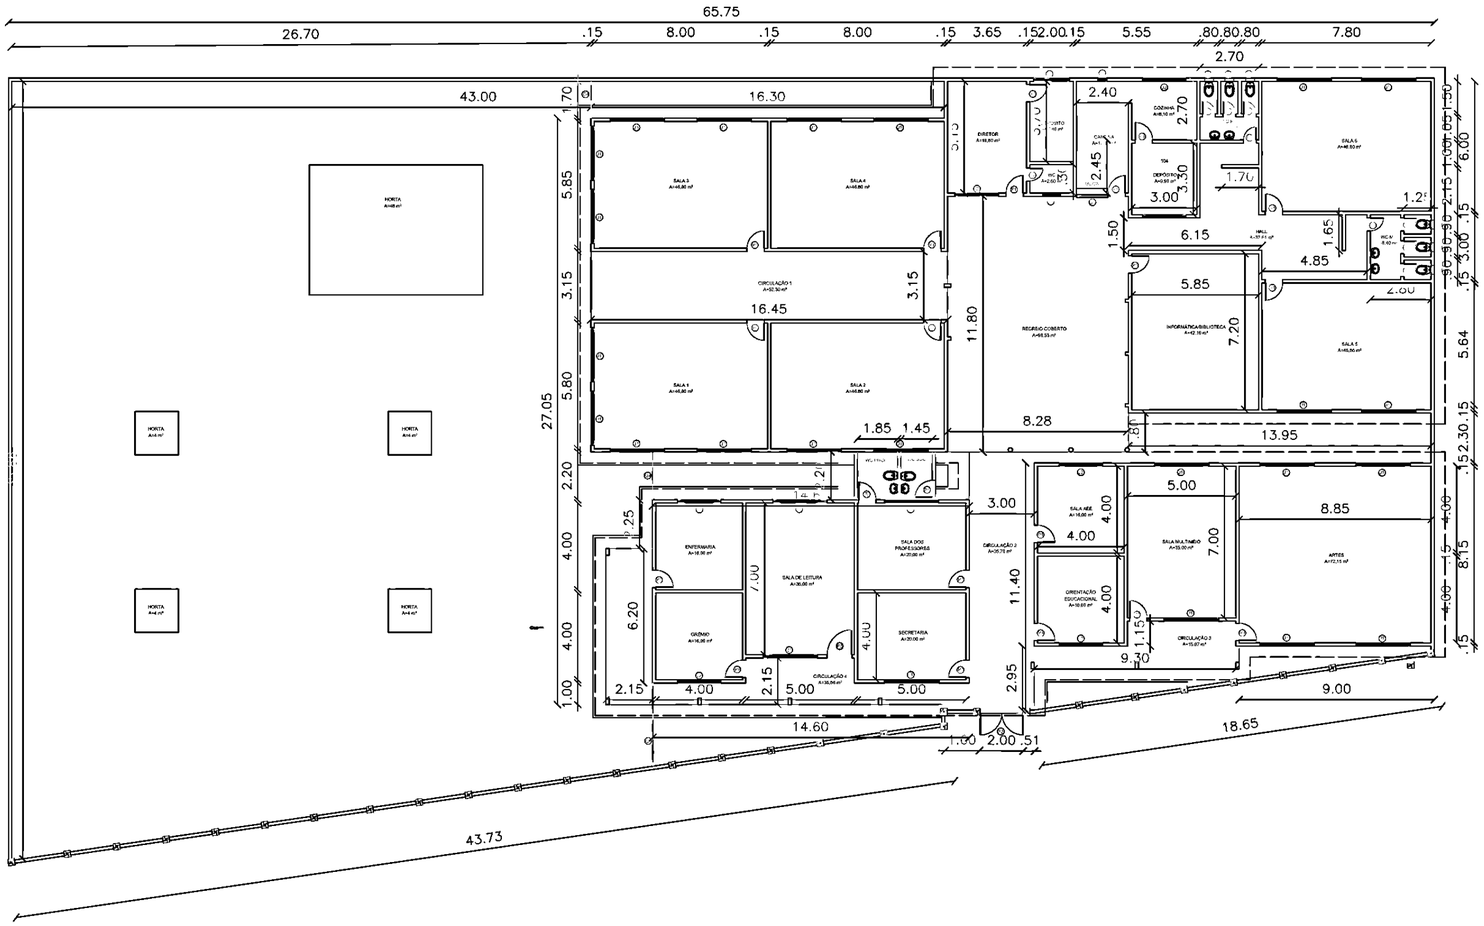

LEGENDA			
Portas		Janela	
P1	0,80 x 2,10 m	J1	2,50 x 1,50 m
P3	0,60 x 1,90 m	J2	2,00 x 1,50 m
		Grades	
		G1	1,45 x 1,10 m
Cobogós		G2	2,10 x 1,70 m
C1	2,00 x 0,40 m	Porta/Portão Ferro	
C2	1,60 x 0,40 m	F1	0,80 x 2,10 m
C3	0,80 x 0,40 m	F2	2,00 x 2,50 m
C4	0,40 x 0,40 m	F3	1,10 x 2,10 m
V1	0,40 x 0,40 m	F4	0,60 x 2,10 m
ÁREA TELHADO	1.081,03 m²	ÁREA PISO EXT.	1.026,48 m²
PERIMETRO TELHADO	160,85 m		

PROJETO:

REFORMA ESCOLAS MUNICIPAIS
E.E.F.M. DORALICE FERREIRA DE SOUZA

PROPRIETARIO:
PREFEITURA MUNICIPAL DE JATI


ENDEREÇO/OBRA:
SÍTIO CARNAUBA

ASSUNTO: PROJETO REFORMA ESCOLAS MUNICIPAIS PRANCHA

- PLANTA BAIXA CASA

01/01

PROJETO:	DESENHO	ESCALA:	DATA:
JOÃO PEDRO DE SOUSA FILGUEIRA	JOÃO PEDRO DE SOUSA FILGUEIRA	1/200	NOVEMBRO/2026

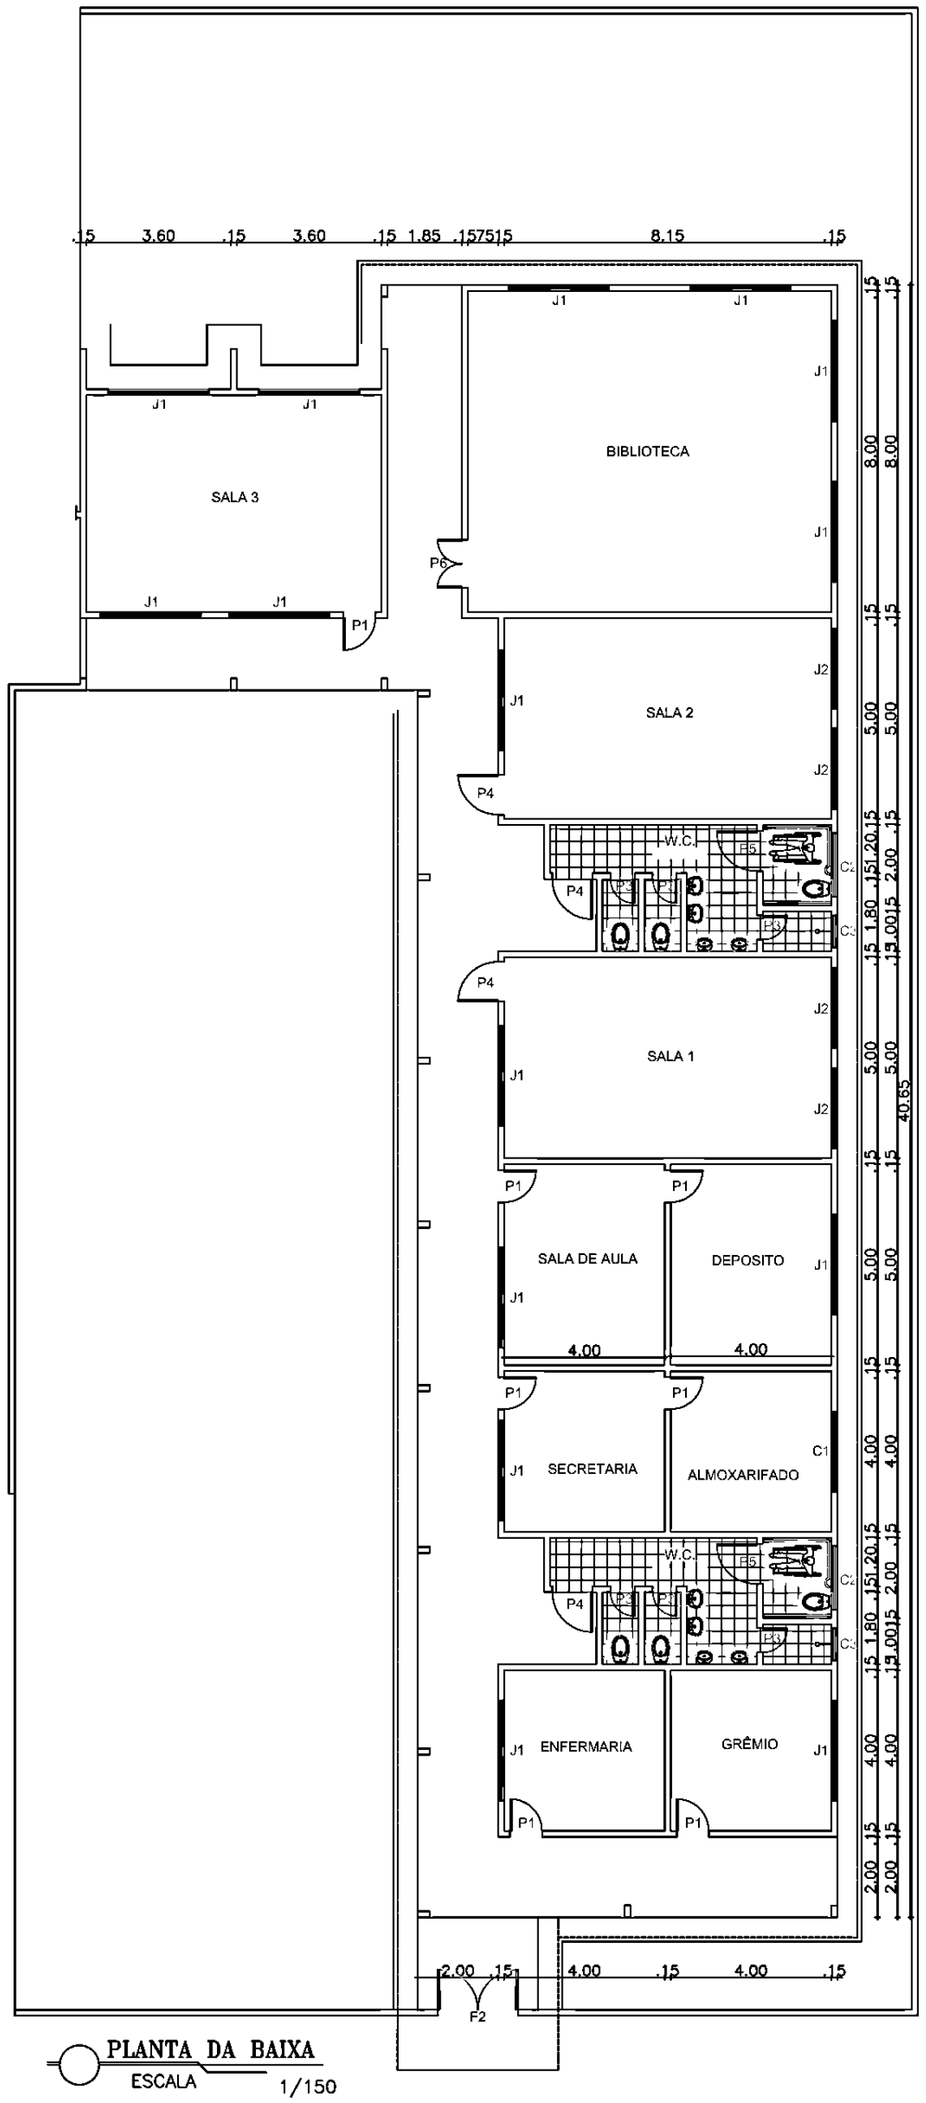

PLANTA DA BAIXA
ESCALA 1/150

LEGENDA			
Portas		Janela	
P1	0,80 x 2,10 m	J1	2,50 x 1,50 m
P2	0,60 x 2,10 m	J2	2,00 x 1,50 m
P3	0,60 x 1,90 m	J3	1,00 x 1,50 m
P4	1,00 x 2,10 m	Grades	
P5	1,00 x 1,90 m	G1	2,00 x 1,10 m
P6	1,20 x 2,10 m		
		Cobogós	
Porta/Portão Ferro		C1	2,00 x 0,40 m
F1	0,80 x 2,10 m	C2	1,60 x 0,40 m
F2	2,00 x 2,50 m	C3	0,80 x 0,40 m

Responsaveis:

PROJETO
RECUPERAÇÃO DA ESCOLA ADEIDE MATIAS ROCHA

PROPRIETÁRIO
PREFEITURA MUNICIPAL DE JATI - CE


ENDEREÇO/OBRA
SITIO FAUSTINO DO MUNICIPIO DE JATI

ASSUNTO
ARQUITETÔNICO

PRANCHA
01/01

- PLANTA BAIXA
- LEGENDA

PROJETO / DESENHO	ESCALA	DATA
JOÃO PEDRO DE SOUSA FILGUEIRA	INDICADA	NOVEMBRO/2026

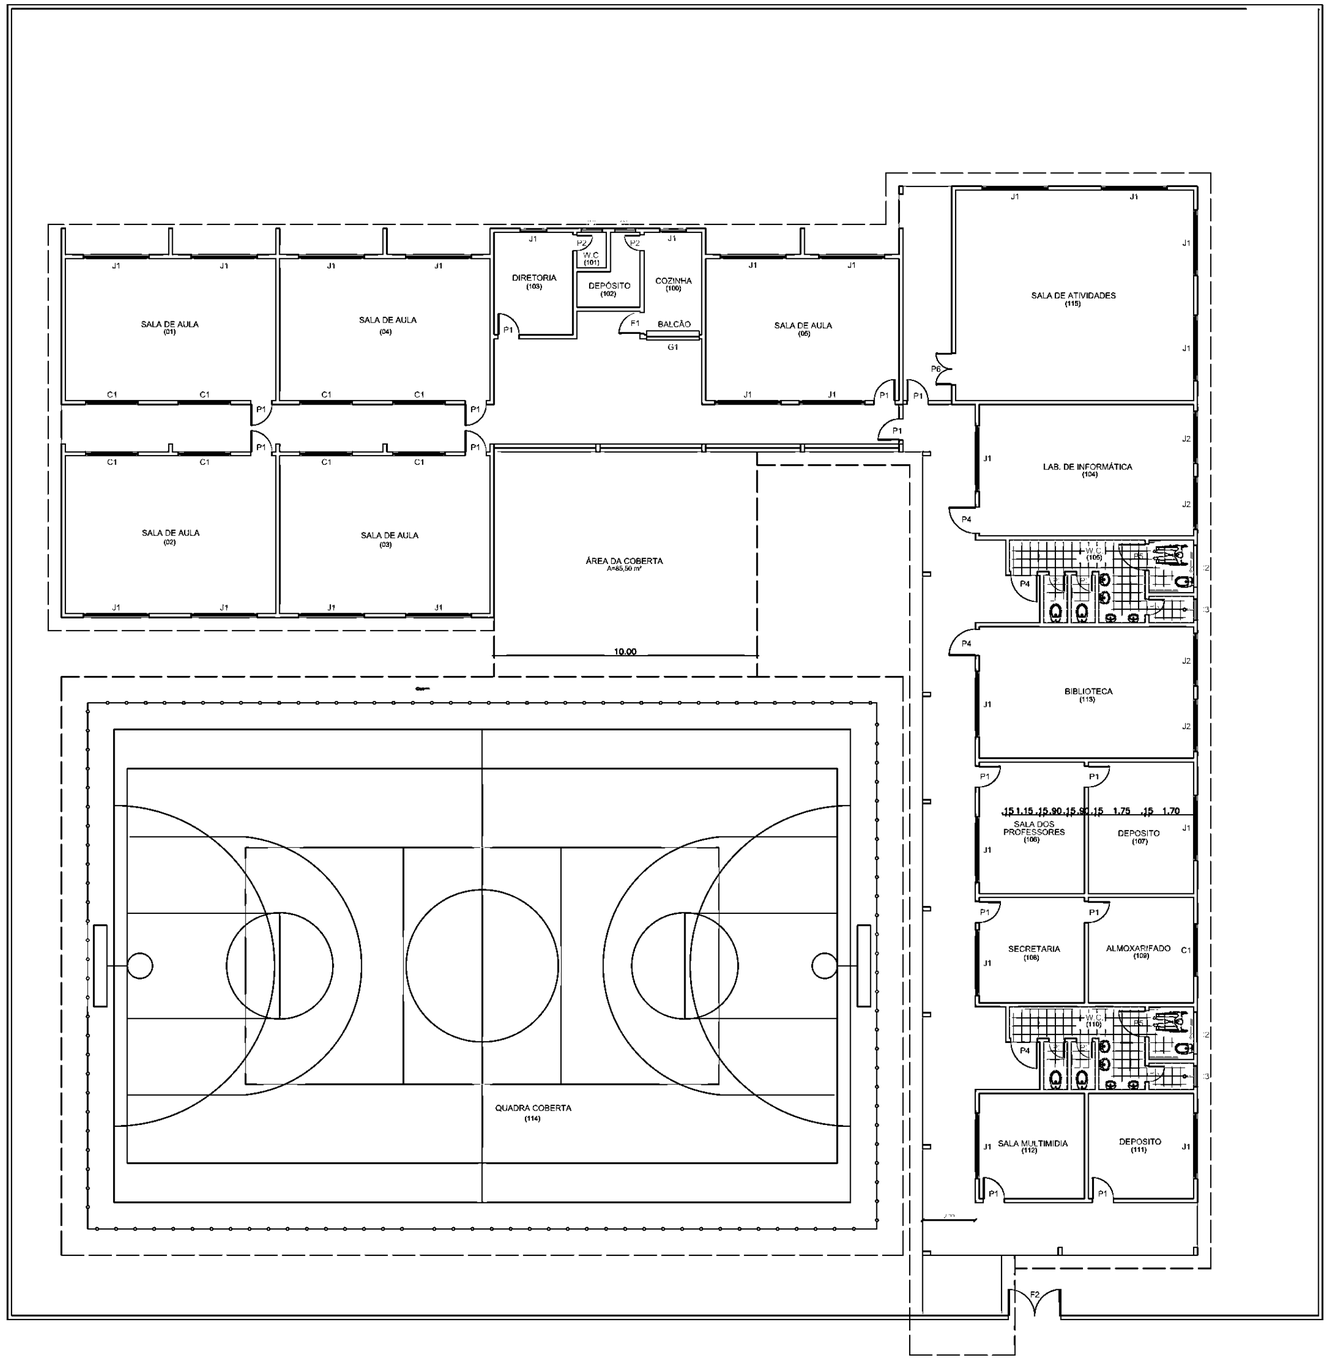

SECRETARIA DE OBRAS E PLANEJAMENTO

PROJETO:

REPERAÇÃO DE ESCOLAS

PROPRIETARIO:

PREFEITURA MUNICIPAL DE JATI

ENDEREÇO/OBRA:

E.E.F FRANKLIN TAVARES PINHEIRO

ASSUNTO: REFORMA ESCOLAS — PRANCHA

- PLANTA BAIXA CASA

01/01

PROJETO:	DESENHO	ESCALA:	DATA:
JOÃO PEDRO DE SOUSA FILGUEIRA	JOÃO PEDRO DE SOUSA FILGUEIRA	1/100	NOVEMBRO/2026