
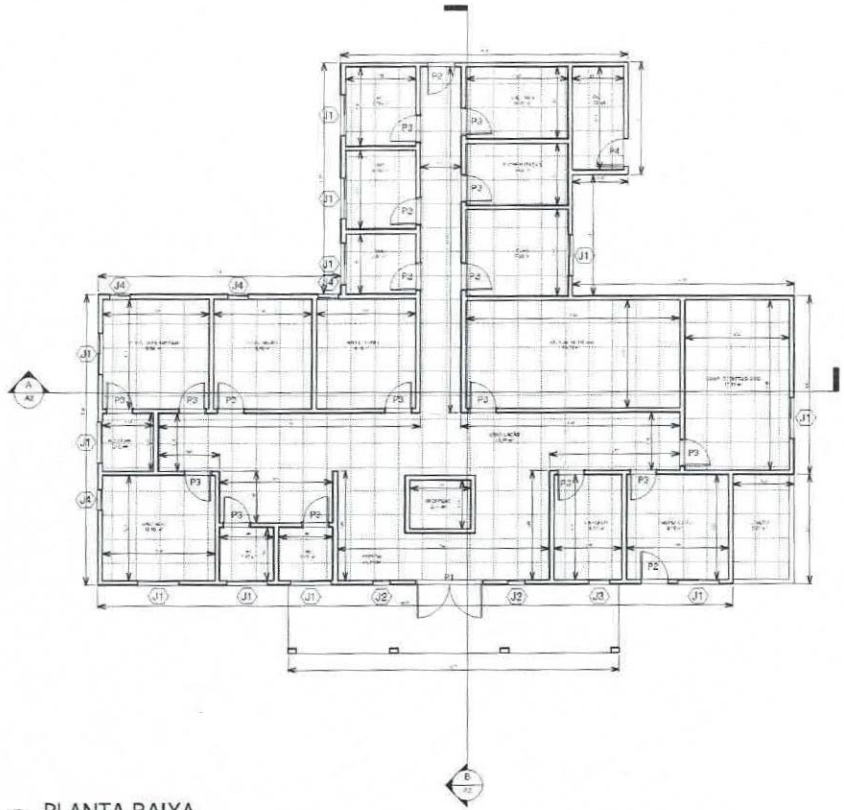



1 PLANTA BAIXA
1 : 75

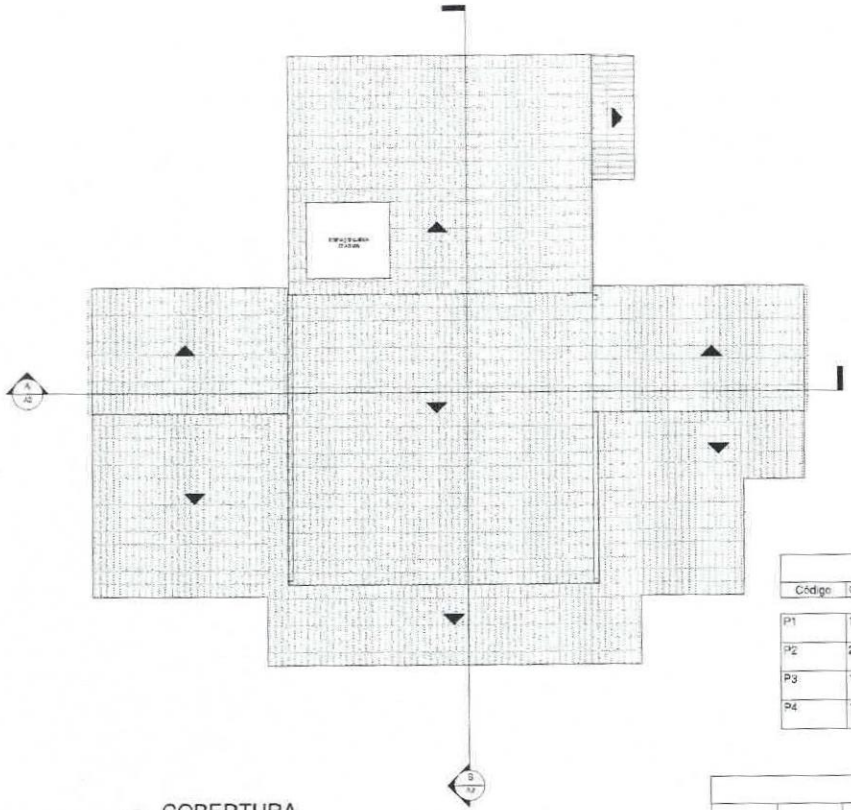


2 COBERTURA
1 : 75

Tabela de Porta				
Código	Quantidade	Descrição	Altura	Largura
P1	1	PORTA DE VIDRO	2,10	2,00
P2	2	PORTA DE VIDRO	2,10	0,80
P3	17	PORTA DE MADEIRA	2,10	0,80
P4	1	PORTA DE FERRO	2,10	0,80

Tabela de Janela					
Código	Quantidade	Descrição	Altura	Largura	Altura do peitoril
J1	11	JANELA DE VIDRO	0,50	1,20	1,00
J2	2	JANELA DE VIDRO	2,00	0,50	0,10
J3	1	JANELA DE VIDRO	0,60	0,60	1,00
J4	4	JANELA DE VIDRO	0,80	0,60	1,30

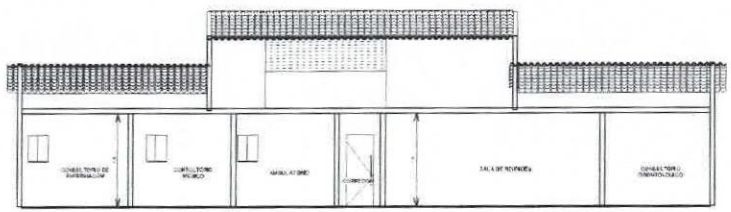

3 Corte A
1 : 75

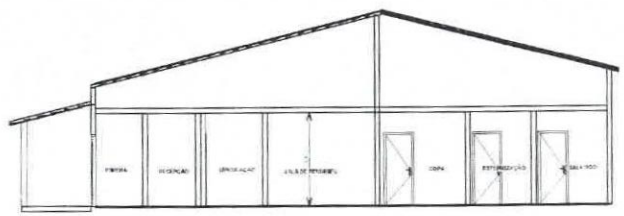

4 Corte B
1 : 75

MATEUS FERREIRA DA SILVA:07641140343
Assinado digitalmente por MATEUS FERREIRA DA SILVA:07641140343
Data: 2025.07.03 13:04:16-03'00'
Foxit PDF Reader Versão: 2024.2.3

APROVAÇÃO


PROPRIETÁRIO: PREFEITURA MUNICIPAL DE MURRINHOS

OBRA: REFORMA DE UNIDADE BÁSICA DE SAÚDE - SÍTIO ALEGRE


LOCAL: SÍTIO ALEGRE - MURRINHOS - CE | DATA: 07/2025 | PRANCHA: 01

DESENHO: | ESCALA: INDICADA | REVISÃO:


COMISSÃO
Fls. 1302
Rubrica

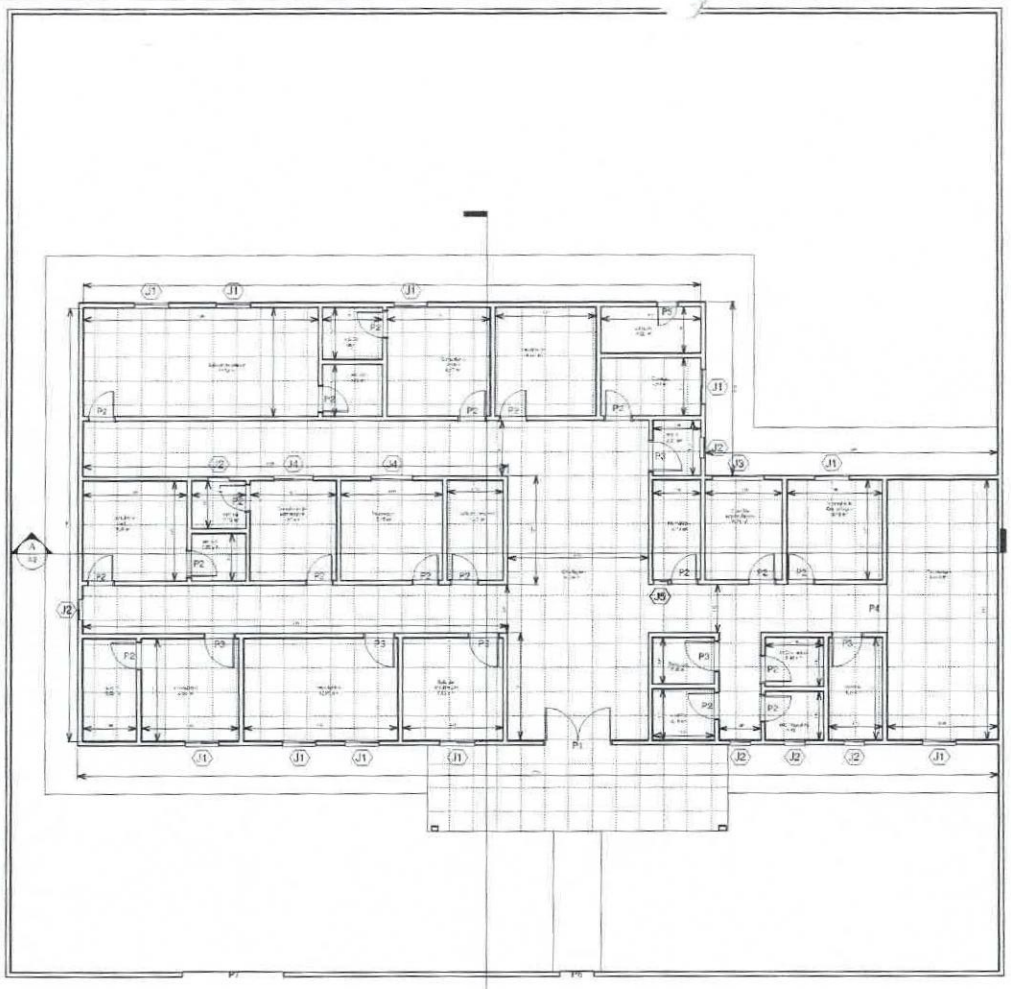


1 PLANTA BAIXA
1 : 75

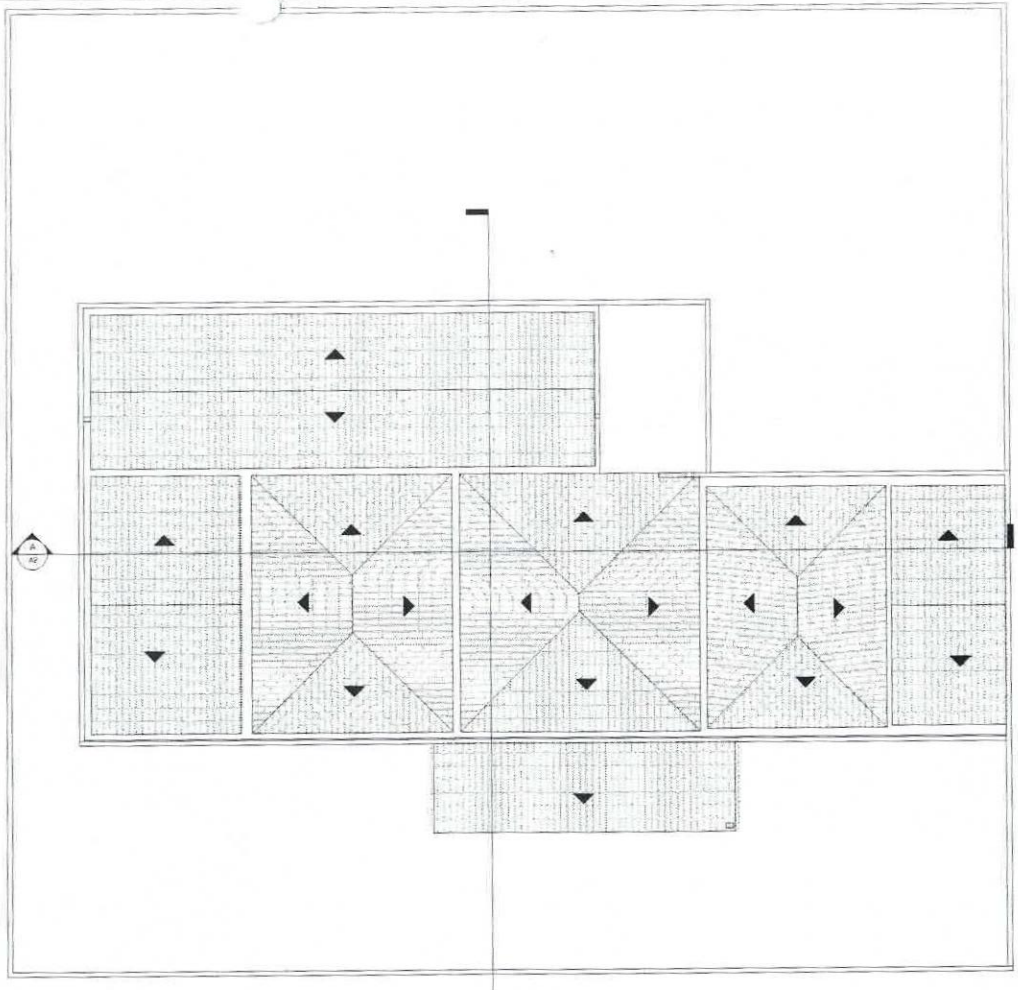

2 COBERTURA
1 : 75

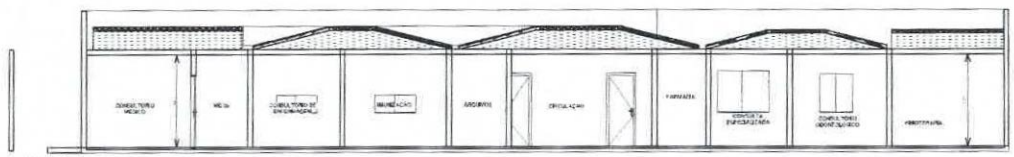

3 CORTE A
1 : 75

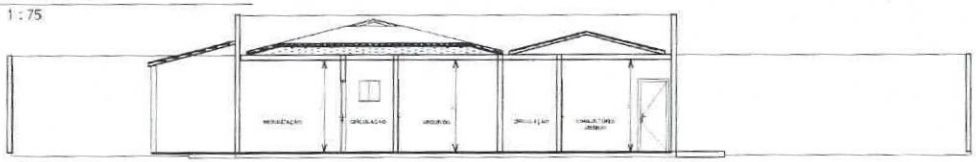

4 CORTE B
1 : 75

Tabela de Porta

Código	Quantidade	Descrição	Altura	Largura
P1	1	PORTA DE VIDRO	2,11	2,00
P2	19	PORTA DE MADEIRA	2,10	0,80
P3	6	PORTA DE MADEIRA	2,10	0,90
P4	1	PORTA DE ALUMÍNIO	2,50	1,40
P5	1	PORTA DE FERRO	2,10	0,60
P6	1	PORTA DE ALUMÍNIO	2,50	1,00
P7	1	PORTA DE ALUMÍNIO	2,50	3,00

Tabela de Janela

Código	Quantidade	Descrição	Altura	Largura	Altura do peitoril
J1	10		1,10	1,00	1,00
J2	5		0,50	0,60	1,50
J3	1		1,20	1,50	1,00
J4	2		0,50	1,20	1,00
J5	1		0,40	0,40	1,10

RESPONSÁVEL PELO PROJETO
MATEUS FERREIRA DA SILVA:07641140343

PROPRIETÁRIO

APROVAÇÃO

PROPRIETÁRIO: PREFEITURA MUNICIPAL DE MORRINHOS

OBRA: REFORMA DE UNIDADE BÁSICA DE SAÚDE (UBS) - BAIRRO SÃO LUÍS

LOCAL: BAIRRO SÃO LUÍS, MORRINHOS - GO

DATA:

PRANCHA: 01

DESENHO

ESCALA: INDICADAS

REVISÃO


COMISSÃO Fls. 2304 Rubrica

ESQUADRIAS

Nº	DIMENSÃO	h PEITORIL	ESPECIFICAÇÕES
P20	2.00 X 2.10	-	PORTA EM ALUMÍNIO (2 FOLHAS) COM DIVISÃO HORIZONTAL E ACABAMENTO ANODIZADO NATURAL ACETINADO E PINTADO DE BRANCO LINHA ALUMINIUM DA SASAZAKI
P8	0.90 X 2.10	-	PORTA TIPO PARANÁ, EMASSADA E PINTADA
J05	.50 X .80	1.30	PROJETANTE SEM GRADE COM ACABAMENTO ANODIZADO NATURAL ACETINADO E PINTADO DE BRANCO - LINHA ALUMINIUM DA SASAZAKI
J50	1.90 X .50	1.10	JANELA BAIXA BASCULANTE EM ALUMÍNIO COM 4 BÁSCULAS E ACABAMENTO ANODIZADO NATURAL ACETINADO E PINTADO DE BRANCO - LINHA ALUMINIUM DA SASAZAKI
J10	1.00 X 0.60	1.60	JANELA ALTA BASCULANTE EM ALUMÍNIO COM 2 BÁSCULAS E ACABAMENTO ANODIZADO NATURAL ACETINADO E PINTADO DE BRANCO - LINHA ALUMINIUM DA SASAZAKI
J15	1.50 X 0.60	1.60	JANELA ALTA BASCULANTE EM ALUMÍNIO COM 3 BÁSCULAS E ACABAMENTO ANODIZADO NATURAL ACETINADO E PINTADO DE BRANCO - LINHA ALUMINIUM DA SASAZAKI
G06	0.60 X 0.60	1.00	GUICHÊ EM ALUMÍNIO NATURAL E VIDRO LISO INCOLOR 4mm, COM BANCADA EM GRANITO CINZA POLIDO (0.90X0.30m) PEITORIL=1.00m

LOUÇAS/METAIS/ACESSÓRIOS

Nº	ALTURA	MATERIAL/ACABAMENTO
T	0.65	TANQUE DE LOUÇA SUSPENSO, COR BRANCA, FIXADO COM APOIOS EM FERRO PERFIL "T", COM TORNEIRA DE PAREDE DN STANDARD CÓD. 1158C39, DECA COM AREJADOR h=1,26m (OU SIMILAR)
C1	0.85	CUBA 0.40x0.35x0.16 (PADRÃO) EM AÇO INOX COM TORNEIRA DE PAREDE CLÍNICA DN STANDARD A 0,30m DA BANCADA (COD. 1158C39) DECA - OU SIMILAR
C2	0.85	CUBA DE EXPURGO COM TAMPA E VÁLVULA HYDRA EM AÇO INOX - DIÂMETRO=0,30m
L1	0.85	LAVATÓRIO DE LOUÇA BRANCA DE MESA COLUNA SUSPENSA FABRIMAR - REF. 1194-B LINHA SIRIUS COM TORNEIRA DE BANCA COM AREJADOR (OU SIMILAR)
S1	0.38	SANITÁRIO DE LOUÇA BRANCA DE CAIXA ACOPLADA (ECONÔMICA)
S2	0.45	SANITÁRIO DE LOUÇA BRANCA DECA LINHA CONFORTO COM ASSENTO VOGUE PLUS LINHA CONFORTO AP 52 (OU SIMILAR)
CH	2.10	CHUVEIRO
B01	.85	BANCADA EM GRANITO CINZA POLIDO C/ CUBA EM AÇO
B02	.85	BANCADA EM AÇO
B03	.85	BANCADA EM GRANITO CINZA POLIDO C/ CUBA EM AÇO
B04	.85	BANCADA EM "L" EM AÇO
B06	.85	BANCADA EM "L" EM AÇO COM CUBA
B05	.85	BANCADA EM GRANITO CINZA POLIDO C/ CUBA EM AÇO
B07	.75	BANCADA EM GRANITO CINZA POLIDO

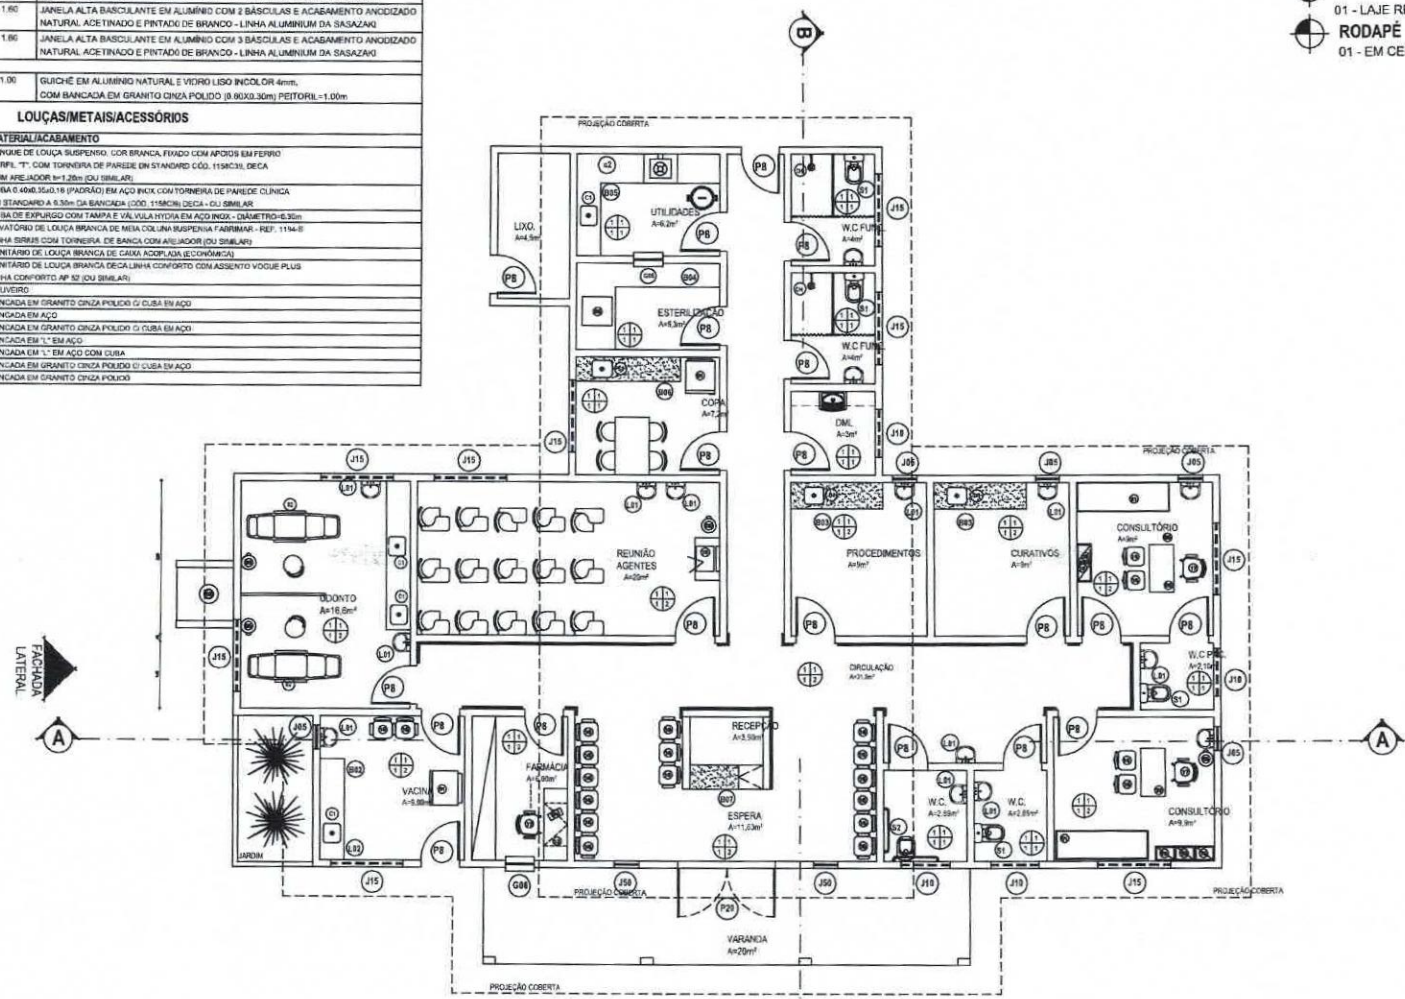

01 LAYOUT
ESCALA: 1 / 75

ESPECIFICAÇÃO DE MATERIAIS

PISO
01 - CERÂMICA 30 x 30 cm - PEI V
02 - CIMENTADO ESCOVADO

PAREDE
01 - CERÂMICA 30 x 30 - PEI IV
02 - TINTA ACRÍLICA

TETO
01 - LAJE REBOCADA, EMASSADA E PINTADA

RODAPÉ
01 - EM CERÂMICA h=7cm

LEGENDA EQUIPAMENTOS:

01 - GELADEIRA
02 - EQUIPO
03 - COMPRESSOR
04 - ARQUIVO DE FICHA PARA MESA
05 - BALDE DE INOX COM PEDAL
06 - AUTOCLAVE DE BANCADA
07 - GELÁGUA
08 - FOGÃO INDUSTRIAL
09 - APARELHO DE NEBULIZAÇÃO
10 - TV/VÍDEO
11 - ARMÁRIO VOLANTE DE APOIO
12 - ARMÁRIO VITRINE
13 - ARMÁRIO FECHADO EM FERRO ESMALTADO
14 - AR-CONDICIONADO SPLIT
15 - CADEIRA DE RODAS
16 - CADEIRA FIXA EM FIBRA DE VIDRO
17 - CADEIRAS TIPO SECRETÁRIA SOBRE RODIZIOS
18 - CADEIRAS SOBRE LONGARINAS
19 - MOCHO
20 - POLTRONA
21 - MACA
22 - MESA DE TRABALHO
23 - MESA ESMALTADA COM COLCHÃO
24 - MESINHA DE APOIO

MATEUS FERREIRA DA SILVA:07641140343

Assinado digitalmente por MATEUS FERREIRA DA SILVA:07641140343
ND: C=BR, O=ICP-Brasil, OU=VideoConferência, OU=00679183000142, OU=Secretaria da Receita Federal do Brasil - RFB, OU=RFB e-CPF A3, OU=(em branco), CN=MATEUS FERREIRA DA SILVA:07641140343
Razão: Eu sou o autor deste documento
Localização:
Foxit PDF Reader Versão: 2024.2.3

CREA	PREFEITURA MUNICIPAL
CREA	SAÚDE
ARQUITETO	INSTALAÇÕES
CONSTRUÇÃO	PROPRIETÁRIO

REVISÃO	DESCRIÇÃO	DATA	RESPONSÁVEL

OBRA PROJETO: POSTO DE SAÚDE

CONTEÚDO: PLANTA BAIXA

DESENHO


LOCAL: PREFEITURA MUN. DE MORRINHOS

ESCALA: 1:75

AREA TOTAL: 201 m²

PRANCHA: 01

COMISSÃO Rubrica Fls. 1325 VISTO

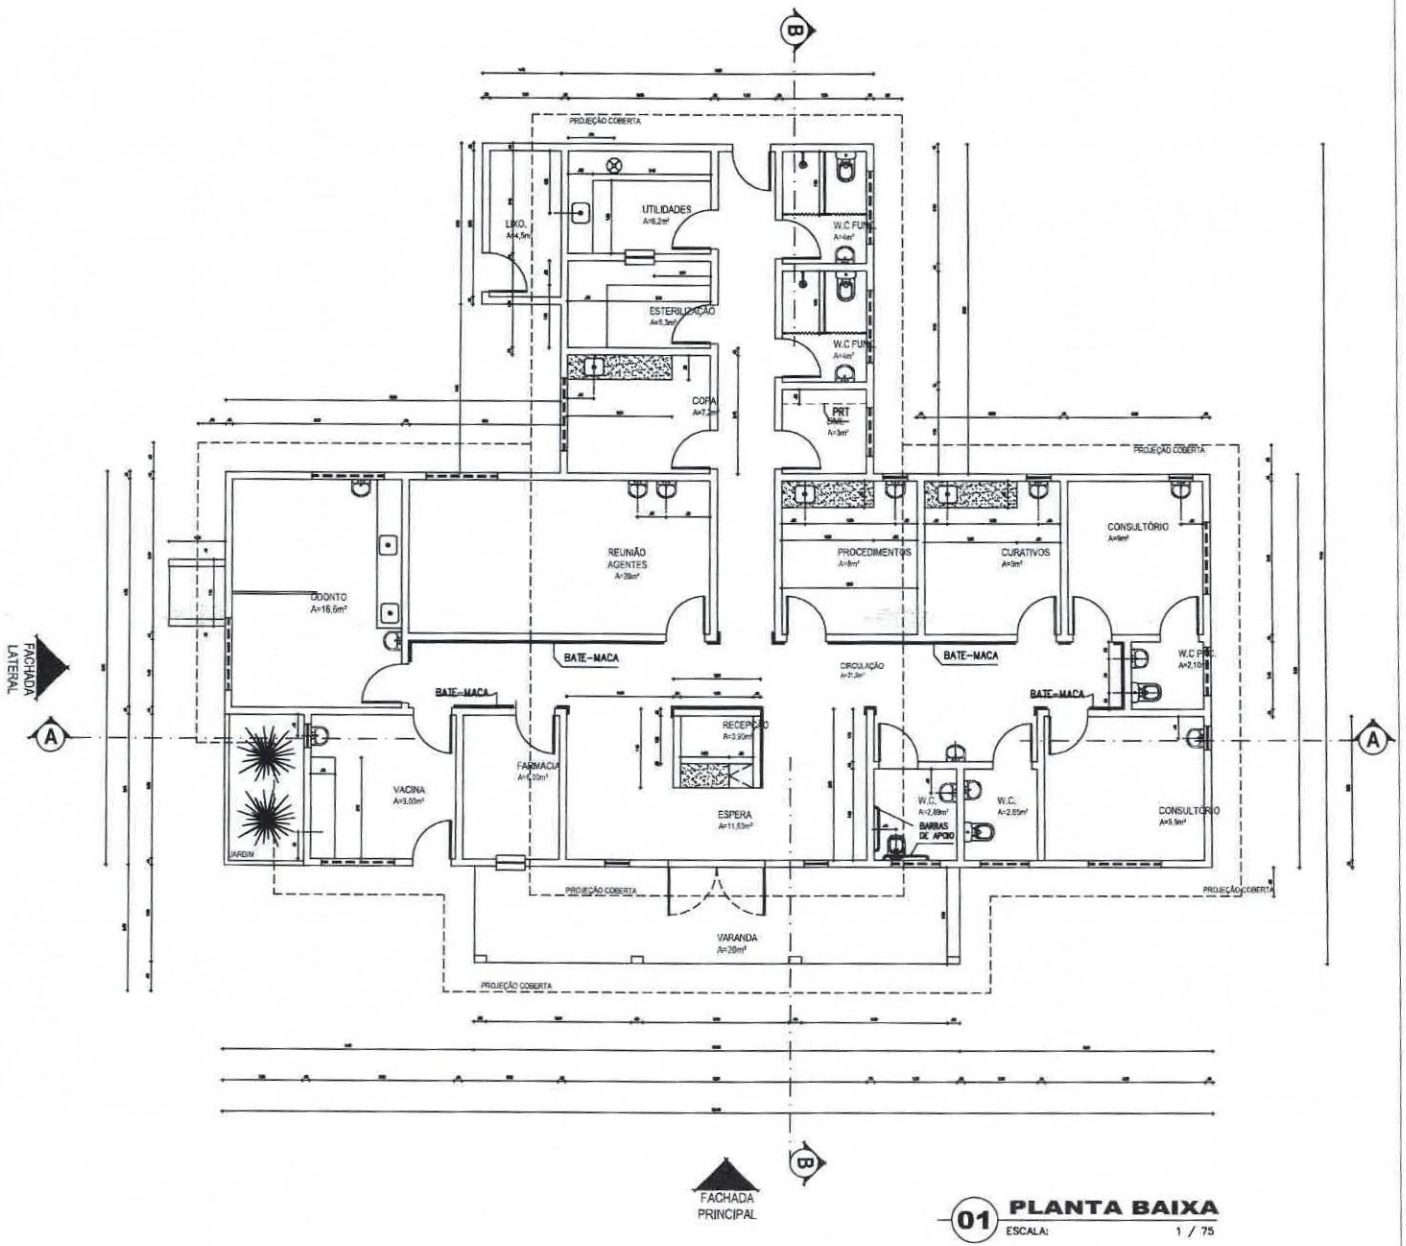

01 PLANTA BAIXA
ESCALA: 1 / 75

OBSERVAÇÕES GERAIS

PRATELEIRAS:
- PRT - PRATELEIRA FIXA EM GRANITO CINZA POLIDO DOS DOIS LADOS

BARRAS:
- BARRAS DE APOIO EM AÇO CROMADO A 0,75m DO PISO NOS WCS DEF
- BARRAS DE APOIO NOS MICTÓRIOS

BATE-MACAS
- BATE-MACAS EM MADEIRA ENVERNIZADA NAS CIRCULAÇÕES PRINCIPAIS

MAÇANETAS / PUXADORES
- MAÇANETAS DO TIPO ALAVANCA EM AÇO INOX ESCOVADO COM FINALIZAÇÃO DOBRADA
- PUXADORES EM AÇO INOX ESCOVADO

SOLEIRAS
- SOLEIRA EM GRANITO BEGE

MATEUS FERREIRA DA SILVA:07641140343


Assinado digitalmente por MATEUS FERREIRA DA SILVA:07641140343
ND: C=BR, O=ICP-Brasil, OU=VideoConferência, OU=00679163000142, OU=Secretaria da Receita Federal do Brasil - RFB, OU=RFB e-CPF A3, OU=(em branco), CN=MATEUS FERREIRA DA SILVA:07641140343
Razão: Eu sou o autor deste documento
Localização:
Foxit PDF Reader Versão: 2024.2.3

CREA	PREFEITURA MUNICIPAL
CREA	SAÚDE
ARQUITETO	INSTALAÇÕES
CONSTRUÇÃO	PROPRIETÁRIO


REVISÃO	DESCRIÇÃO	DATA	RESPONSÁVEL

OBRA PROJETO	POSTO DE SAÚDE	
11/2025	CONTEÚDO PLANTA BAIXA	
DESENHO	LOCAL	
ESCALA 1:75	ÁREA TOTAL 201 m²	PRANCHA 02


COMISSÃO
Rubrica
Fls. 1306

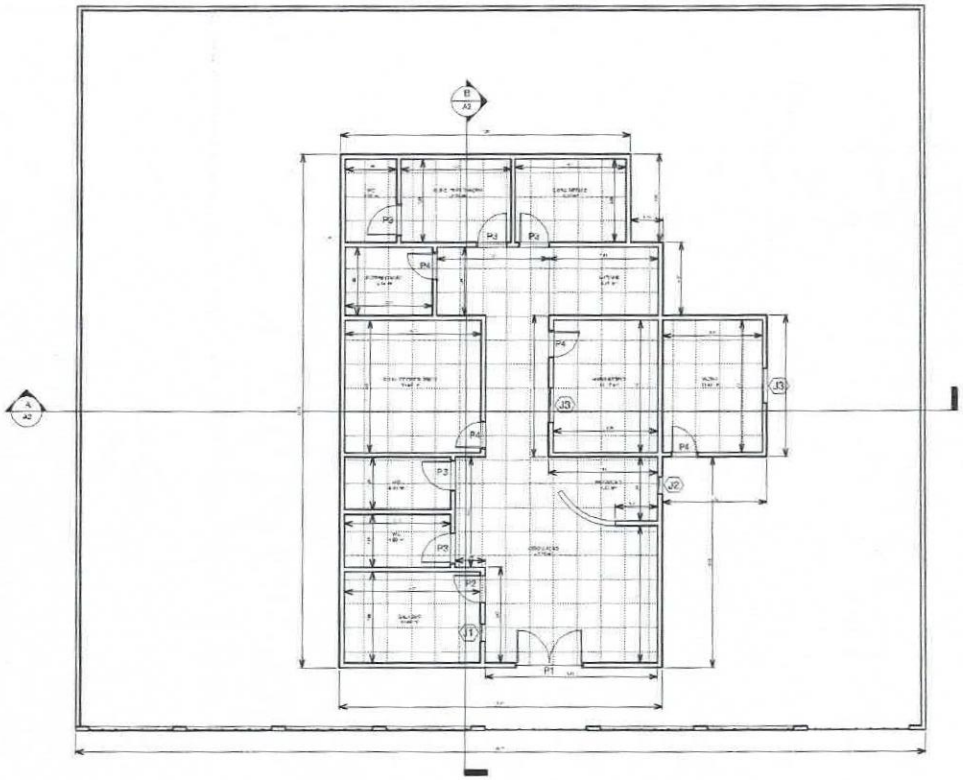


1 PLANTA BAIXA
1 : 75

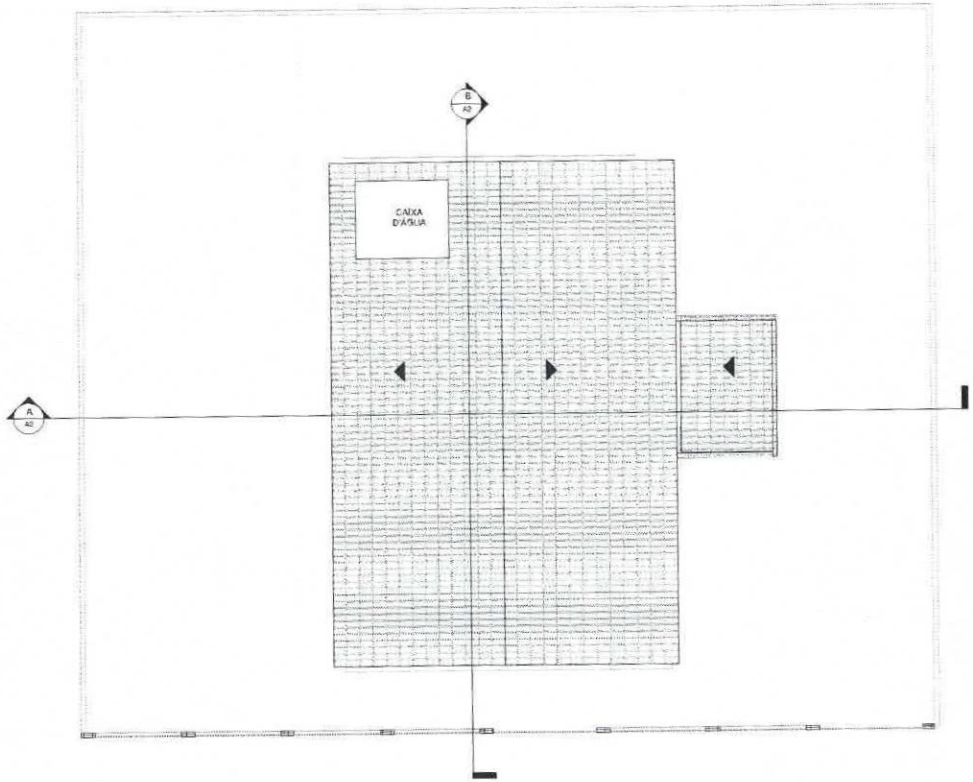

2 COBERTURA
1 : 75

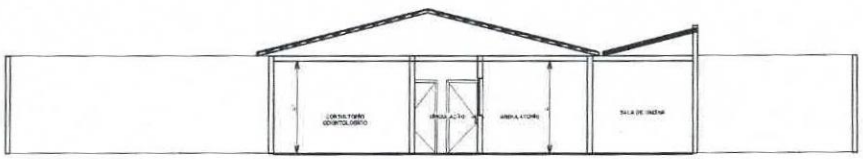

3 CORTE A
1 : 75

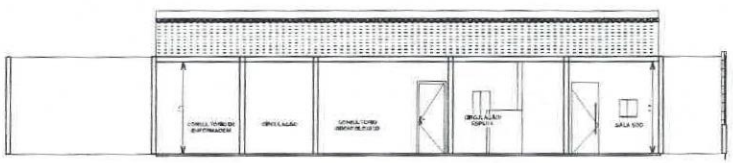

4 CORTE B
1 : 75

Tabela de Porta				
Código	Quantidade	Descrição	Altura	Largura
P1	1	PORTA DE VIDRO	2,11	2,00
P2	1	PORTA DE VIDRO	2,10	0,80
P3	5	PORTA DE MADEIRA	2,10	0,90
P4	4	PORTA DE MADEIRA	2,10	0,80

Tabela de Janela					
Código	Quantidade	Descrição	Altura	Largura	Altura do peitoril
J1	1	JANELA DE VIDRO	0,50	0,50	1,10
J2	1	JANELA DE VIDRO	0,70	0,50	1,14
J3	2	JANELA DE VIDRO	1,10	1,00	1,10

RESPONSÁVEL PELO PROJETO
MATEUS FERREIRA DA SILVA:07641140343
Assinado digitalmente por MATEUS FERREIRA DA SILVA:07641140343
Data: 2025.07.03 13:03:02-03'00'
Foxit PDF Reader Versão: 2024.2.3

PROPRIETÁRIO

APROVAÇÃO

PROPRIETÁRIO: PREFEITURA MUNICIPAL DE MORRINHOS

OBRA: REFORMA DE UNIDADE BÁSICA DE SAÚDE (UBS) - ESPINHO DOS LOPES

LOCAL: ESPINHOS DOS LOPES, MORRINHOS - GO

DATA: 11/2025


PRANCHA: 01

DESENHO:

ESCALA: INDICADAS

REVISÃO:

COMUR
Fls. 1302
Rubrica

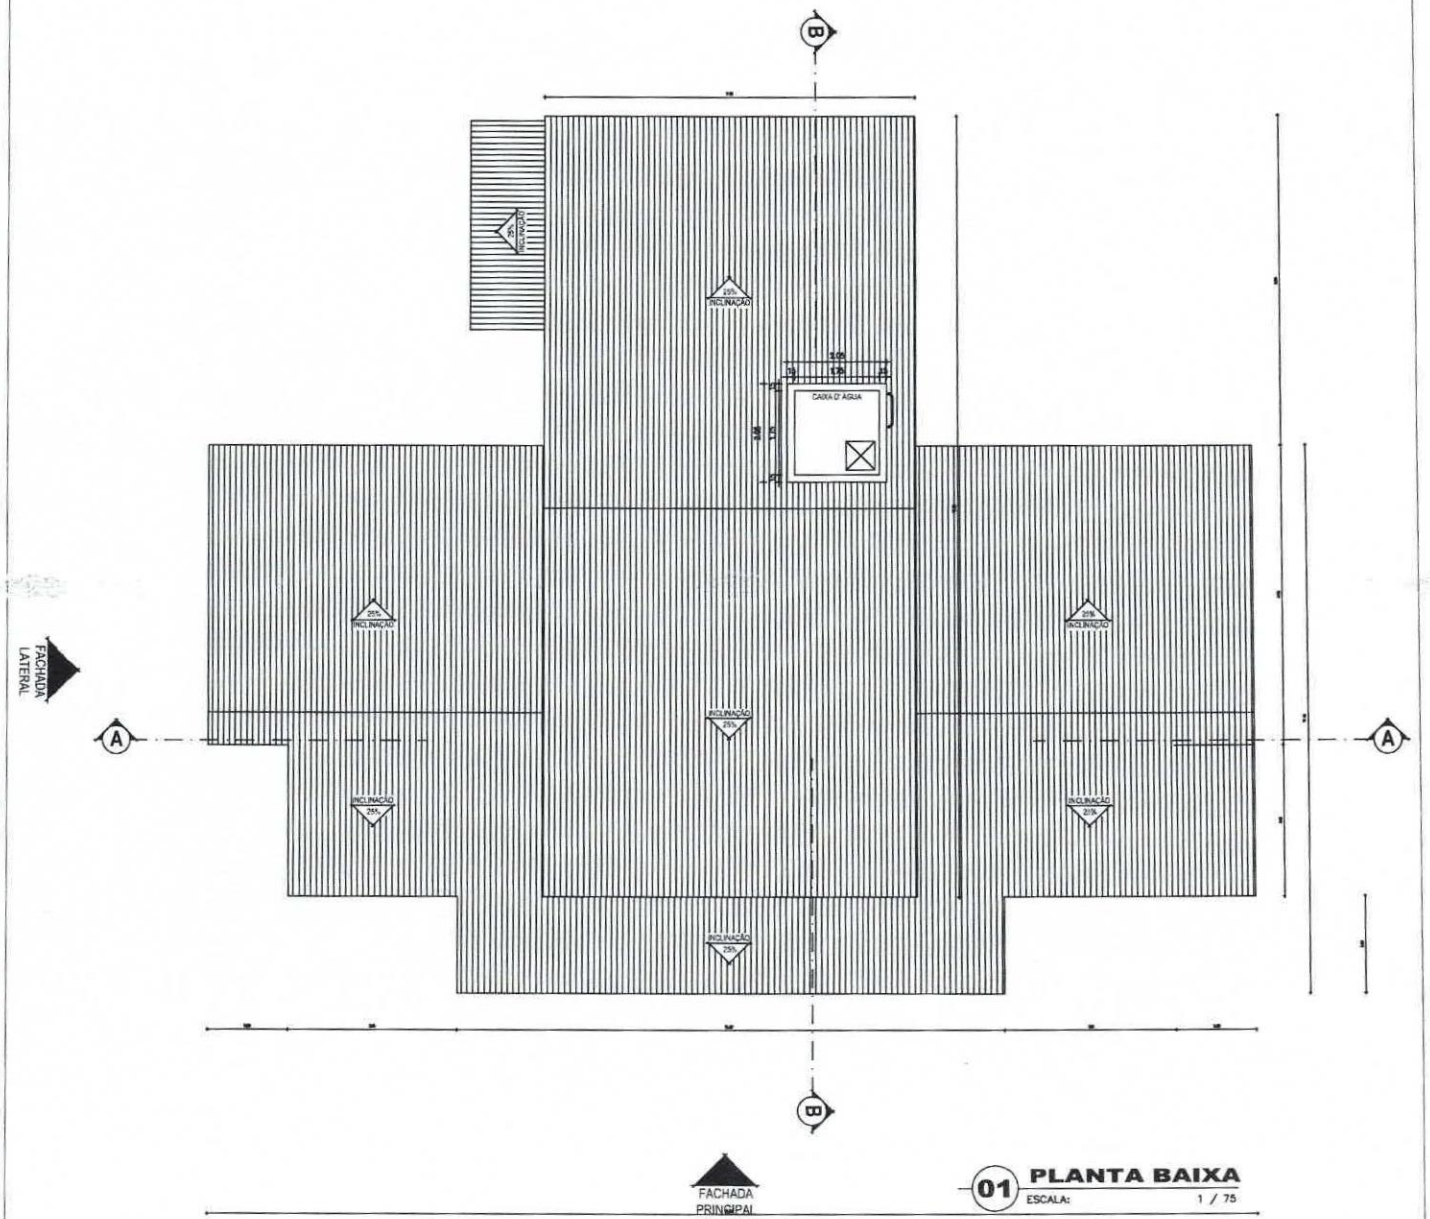

01 PLANTA BAIXA
ESCALA: 1 / 75

MATEUS FERREIRA DA SILVA:07641140343

Assinado digitalmente por MATEUS FERREIRA DA SILVA:07641140343
ND: C=BR, O=ICP-Brasil, OU=VideoConferÃªncia, OU=06579183000142, OU=Secretaria da Receita Federal do Brasil - RFB, OU=RFB e-CPF A3, OU=(em branco), CN=MATEUS FERREIRA DA SILVA:07641140343
Razão: Eu sou o autor deste documento
Localização:
Foxit PDF Reader Versão: 2024.2.3

CREA	PREFEITURA MUNICIPAL
CREA	SAÚDE
ARQUITETO	INSTALAÇÕES
CONSTRUÇÃO	PROPRIETÁRIO


REVISÃO	DESCRIÇÃO	DATA	RESPONSÁVEL

OBRA PROJETO: POSTO DE SAÚDE

11/2025	CONTEÚDO: PLANTA DE COBERTA	
DESENHO	LOCAL: PREFEITURA MUN. DE MORRINHOS	
ESCALA: 1:75	ÁREA TOTAL: 201 m²	PRANCHA: 03


Rubrica

Fls. 139
Rubrica

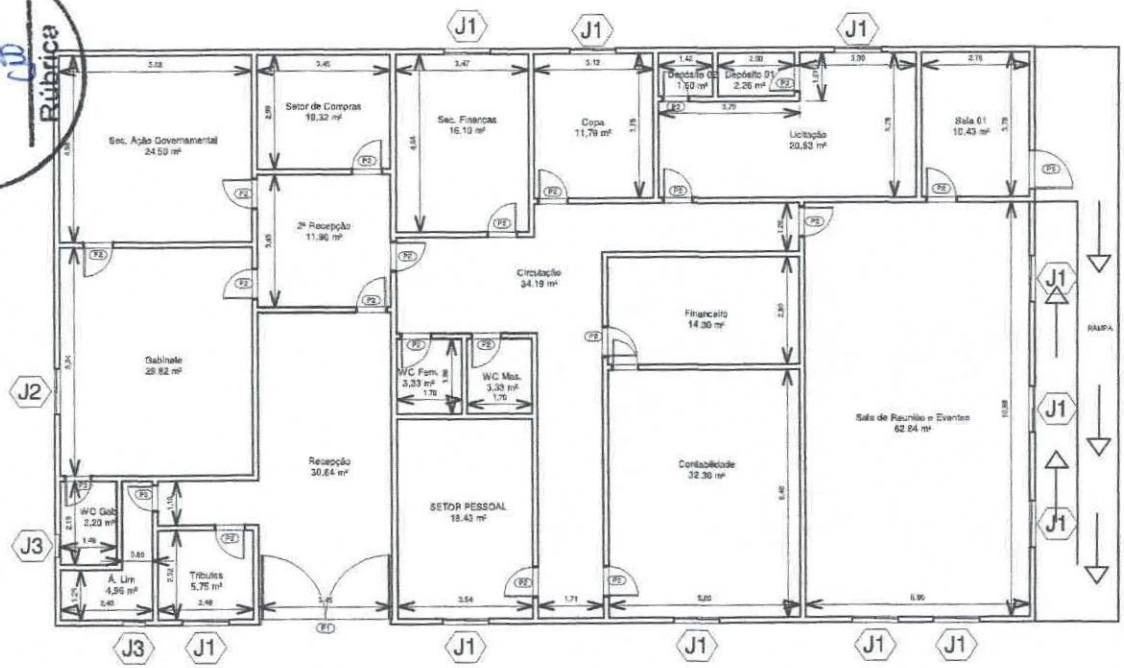

1 Térreo

1 : 135

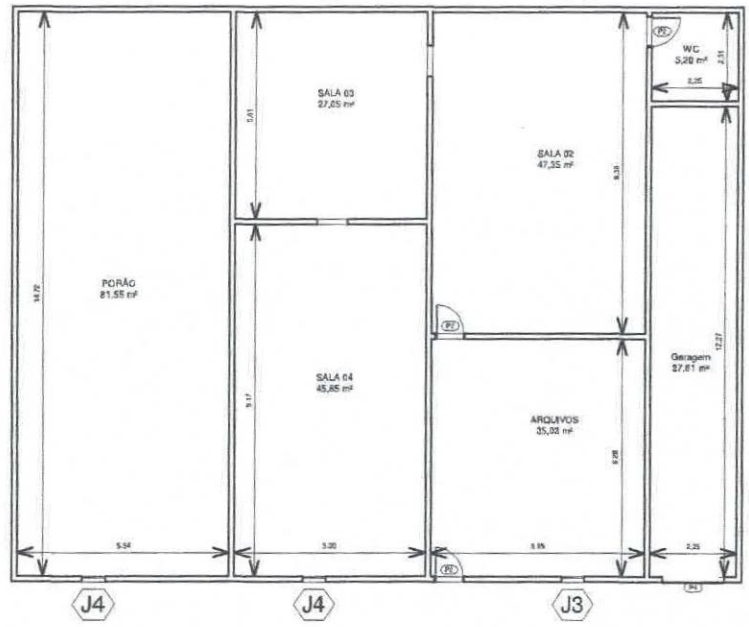

2 PAV. Inferior

1 : 135

Tabela de Porta				
Código	Quantidade	Descrição	Largura	Altura
P1	1	PORTA DE VIDRO	3,40	2,55
P2	20	PORTA DE MADEIRA	0,80	2,10
P3	5	PORTA DE MADEIRA	0,70	2,10
P4	1	PORTÃO DE FERRO	1,60	2,50
P5	1	PORTA DE VIDRO	1,00	2,10

Tabela de Janela					
Código	Quantidade	Descrição	Largura	Altura	Altura do peitoril
J1	11	JANELA DE VIDRO	1,20	1,00	1,04
J2	1	JANELA DE VIDRO	1,20	1,00	1,04
J3	3	JANELA DE VIDRO	0,60	0,40	1,74
J4	2	JANELA DE VIDRO	0,60	1,00	1,30

PREFEITURA MUNICIPAL DE MORRINHOS

LEVANTAMENTO DO PRÉDIO DE FUNCIONAMENTO DA PREFEITURA MUNICIPAL DE MORRINHOS - CE


PLANTA BAIXA

Data 28/05/2025

AUTOR DO PROJETO: MATEUS FERREIRA

01

Escala 1 : 135

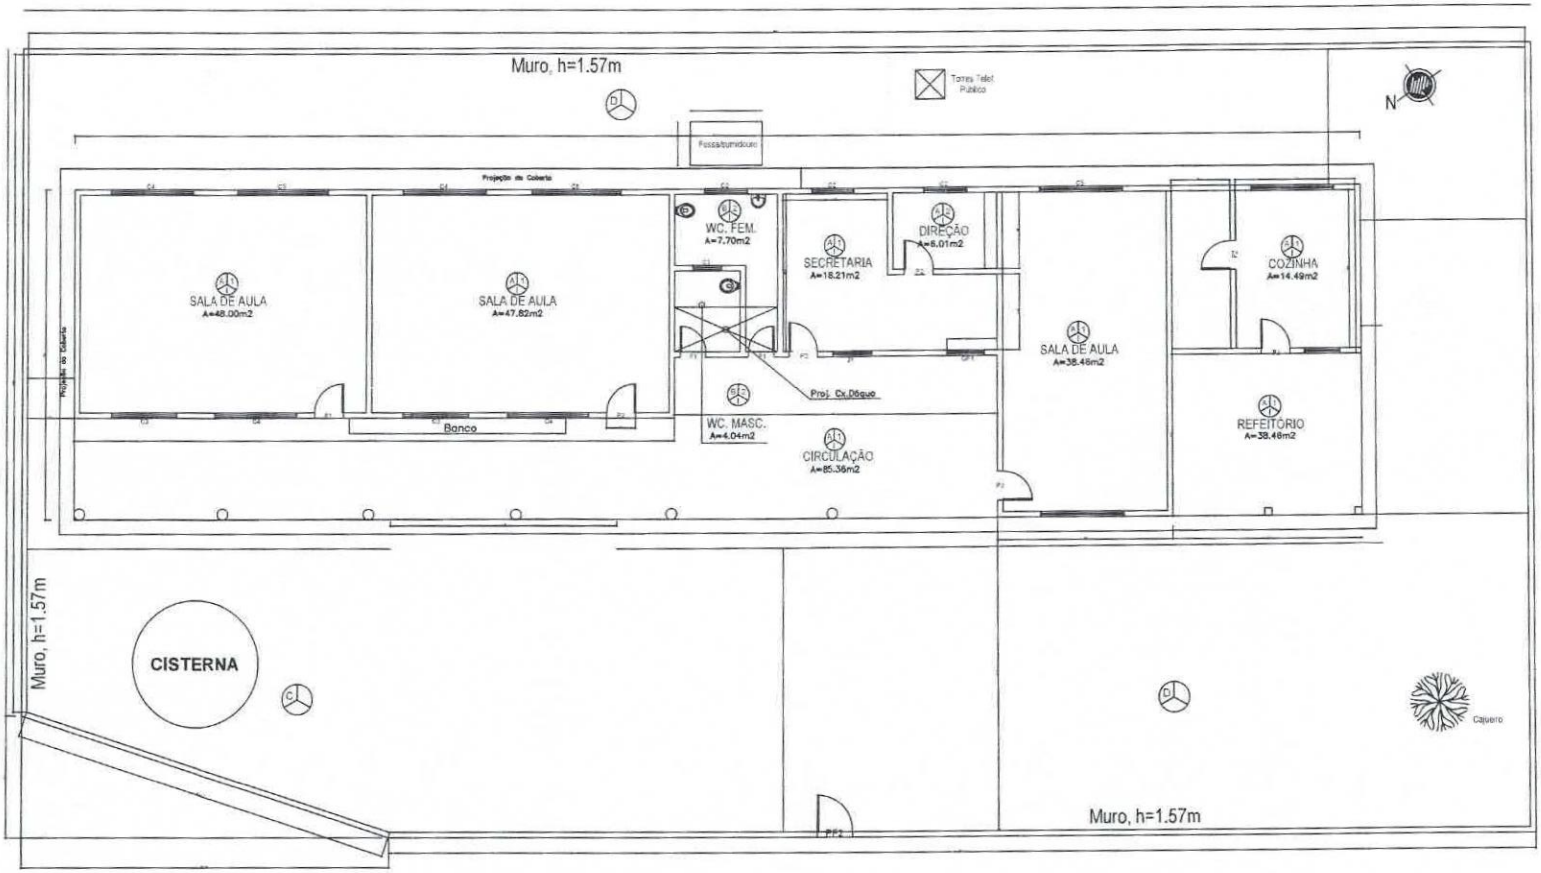

QUADRO DE ESQUADRIAS

ESQ.	LARGURA(m)	ALTURA (m)	PEITORIL(m)	OBSERVAÇÕES
PORTAS				
P1	0,60	2,10	-	PORTA DE MADEIRA
P2	0,80	2,10	-	PORTA DE MADEIRA
P3	0,90	2,10	-	PORTA DE ALUMÍNIO C CHAPA
PORTÕES/GRADES				
PF1	0,77	2,04	-	PORTÃO EM GRADE DE FERRO
PF2	1,20	1,25	-	PORTÃO EM GRADE DE FERRO
GF1	1,26	1,05	1,02	GRADE DE FERRO (CANTINA)
JANELA				
J1	1,07	0,94	1,00	JANELA DE MADEIRA VENEZIANA
J2	2,00	1,10	1,00	JANELA DE ALUM. E VIDRO + GRADE
J3	2,00	0,30	1,80	JANELA DE ALUM. E VIDRO + GRADE
COBOGÓS				
C1	2,30	1,67	1,14	COBOGÓ
C2	1,20	0,56	2,35	COBOGÓ
C3	2,30	1,67	2,20	COBOGÓ
C4	1,20	0,56	2,35	COBOGÓ ANTI CHUVA

ESPECIFICAÇÕES:
LEGENDA:

PISO:
A - PISO INDUSTRIAL
B - PISO CERÂMICO 20x20cm
C - ÁREA PERMEÁVEL(Areia)
D - PISO CIMENTADO

PAREDES:
1 - CERÂMICA ATÉ 1,50m, RESTANTE TEXTURA
2 - CERÂMICA ATÉ O TETO
3 - TEXTURA


TETO:
1 - LAJE PINTADA COM CAL
2 - LAJE PINTADA COM PVA


COMISSÃO
Fls. 13
Rúbrica

Título: PROJ. ARQUITET. - PL.BAIXA ATUAL		Folha: A 02/04
Endereço: E.M.E.F. Mª DA CONCEIÇÃO DOS SANTOS	Data: MAIO de 2016	
Objetivo: MANUTENÇÃO PREDIAL	Escala: Sem escala	
	Área a Construir: 52,29 m²	
Localidade: LOCALIDADE DE BELA VISTA - MORRINHOS - CE	Área Total: 331,83 m²	
Secretária de Educação, Cultura e Desporto	Resp. Técnico: DIEGO MARTINS BEZERRA Eng Civil CREA 57691	

DIEGO MARTINS BEZERRA:03771493307
Assinado digitalmente por DIEGO MARTINS BEZERRA:03771493307
ND: C=BR, O=ICP-Brasil, OU=Secretaria da Receita Federal do Brasil - RFB, OU=RFB e-CPF A1, OU=Videoconferência, OU=47280695000176, OU=AC Syngular|O Multipla, CN=DIEGO MARTINS BEZERRA:03771493307
Razão: Eu sou o autor deste documento
Localização:


COMISSÃO
Fls. 1311
Rúbrica

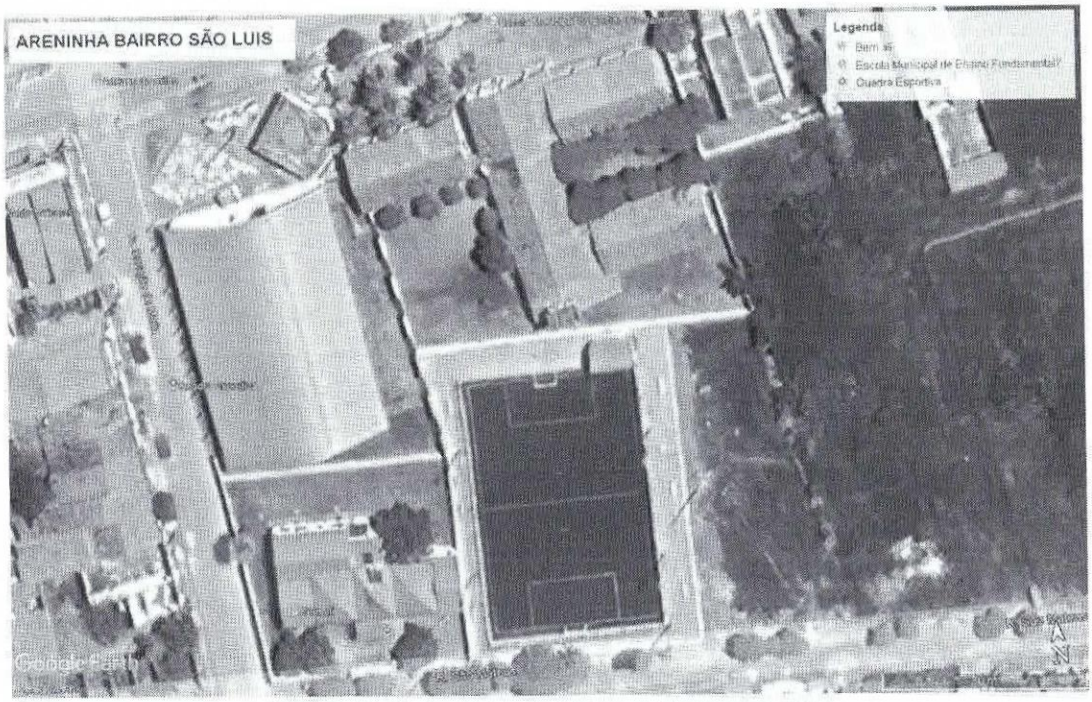


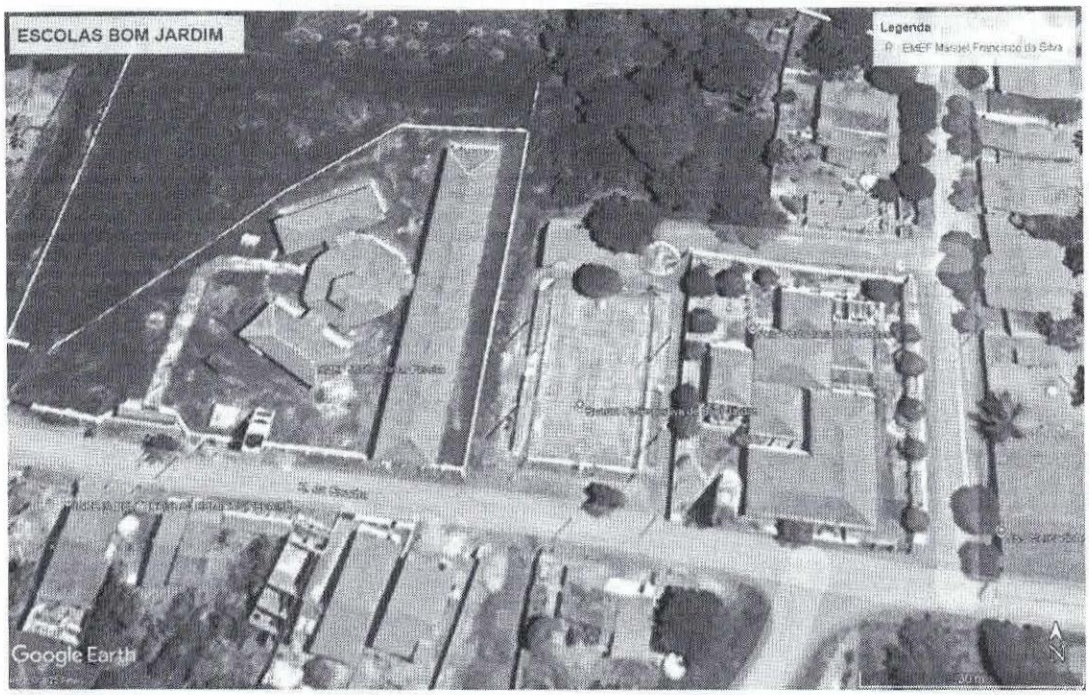

DIEGO MARTINS BEZERRA:03771493307
Assinado digitalmente por DIEGO MARTINS BEZERRA:03771493307
ND: C=BR, O=ICP-Brasil, OU=Certificado Digital PF A1, OU=Videoconferencia, OU=47280695000176, OU=AC Syngular ID Multipla, CN=DIEGO MARTINS BEZERRA:03771493307
Razão: Eu sou o autor deste documento
Localização:
Foxit PDF Reader Versão: 2025.2.1


COMISSÃO DE LICITAÇÃO
Fls. 1312
Rúbrica

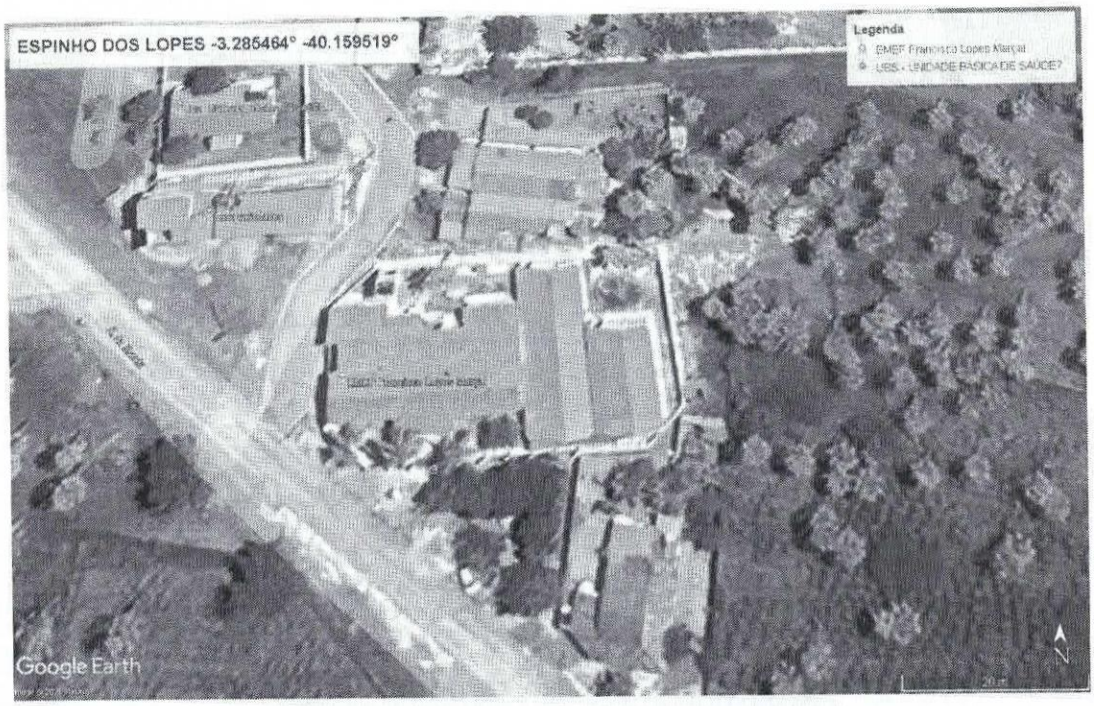


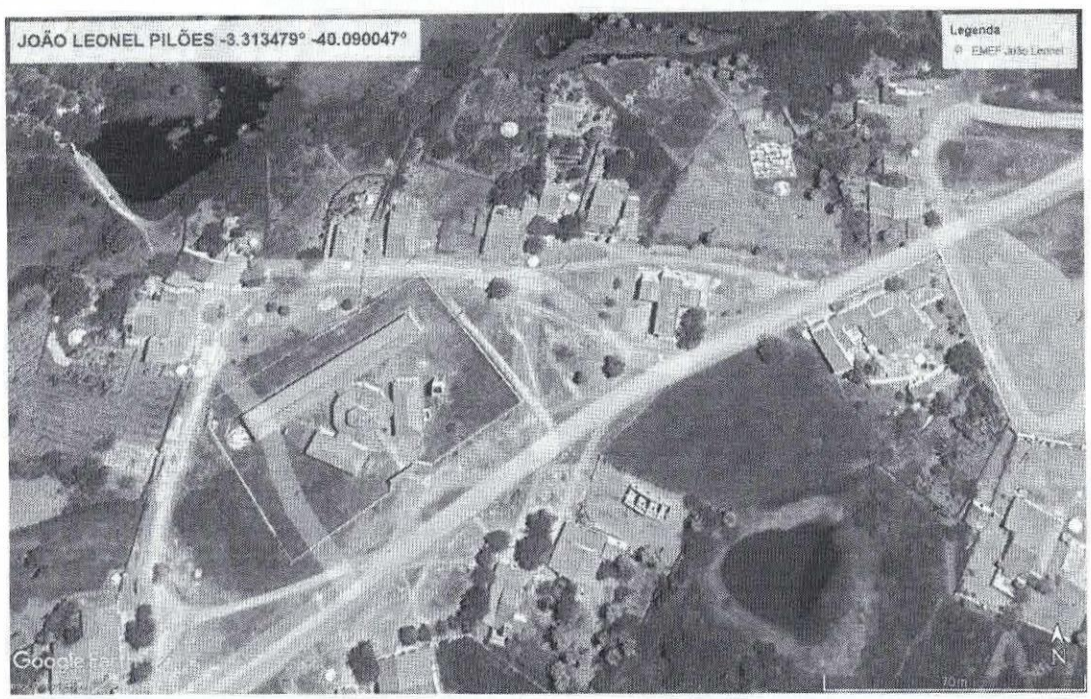

DIEGO MARTINS BEZERRA:03771493307
Assinado digitalmente por DIEGO MARTINS BEZERRA:03771493307
ND: C=BR, O=ICP-Brasil, OU=Certificado Digital PF A1, OU=Videoconferencia, OU=47280695000176, OU=AC SyngularID Multipla, CN=DIEGO MARTINS BEZERRA:03771493307
Razão: Eu sou o autor deste documento
Localização:
Foxit PDF Reader Versão: 2025.2.1

COMISSÃO
Fls. 13/3
Rúbrica

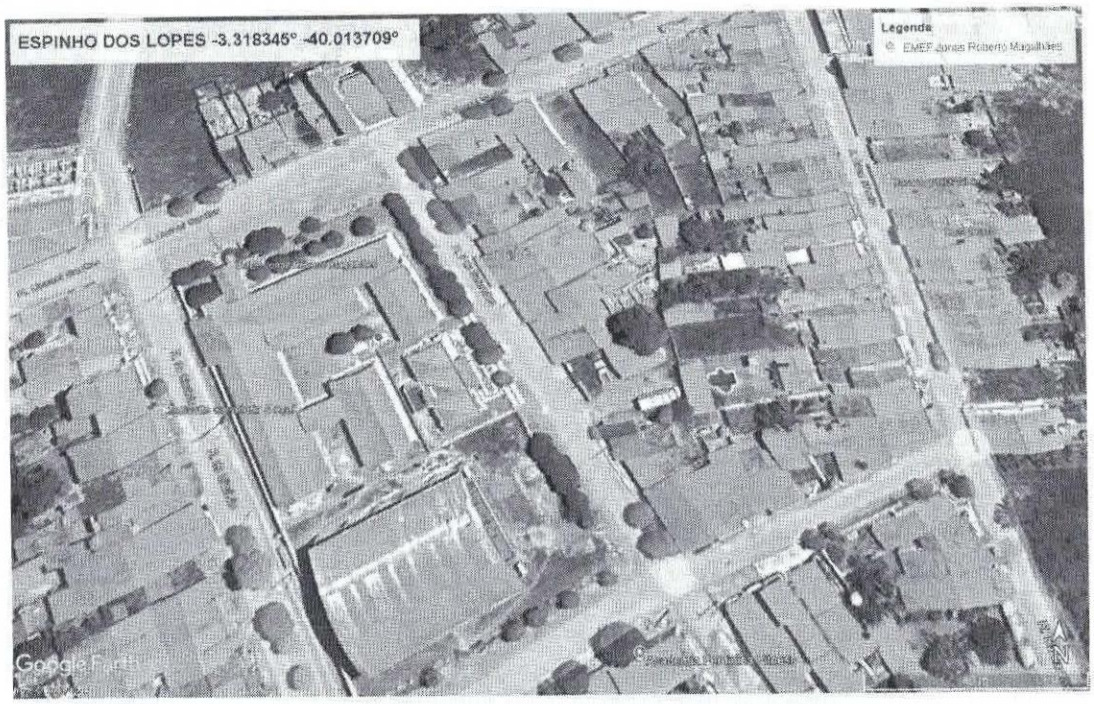


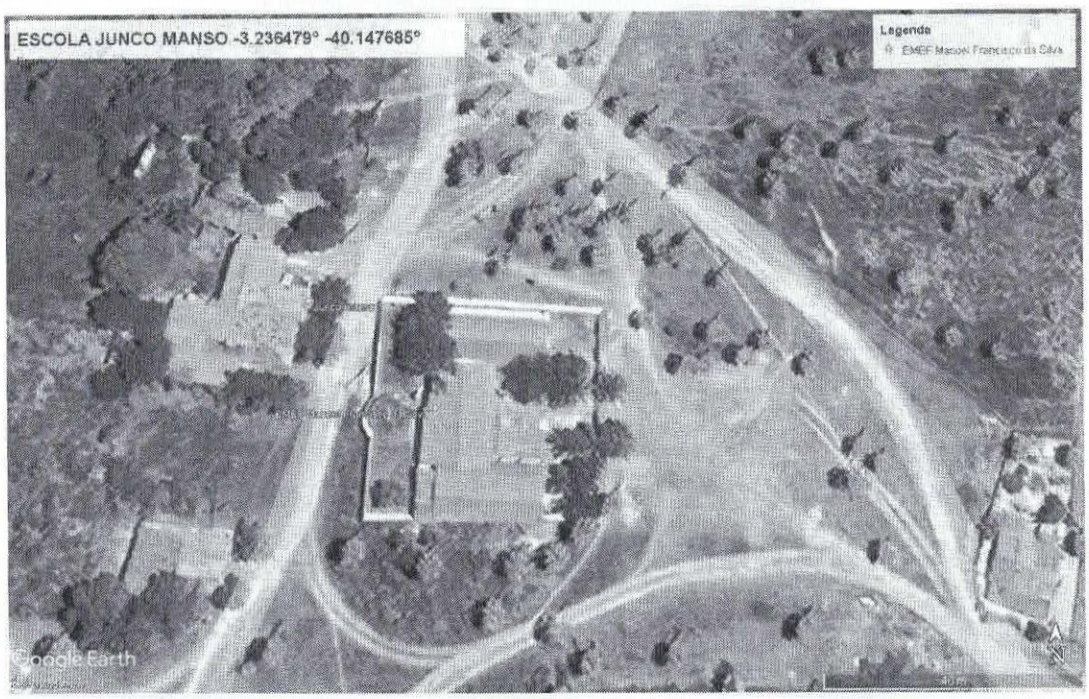

DIEGO MARTINS BEZERRA:03771493307


Assinado digitalmente por DIEGO MARTINS BEZERRA:03771493307
ND: C=BR, O=ICP-Brasil, OU=Certificado Digital PF A1, OU=Videoconferencia, OU=47280695000176, OU=AC SyngularID Multipla, CN=DIEGO MARTINS BEZERRA:03771493307
Razão: Eu sou o autor deste documento
Localização:
Foxit PDF Reader Versão: 2025.2.1

COMISSÃO
Fls. 1314
Rúbrica

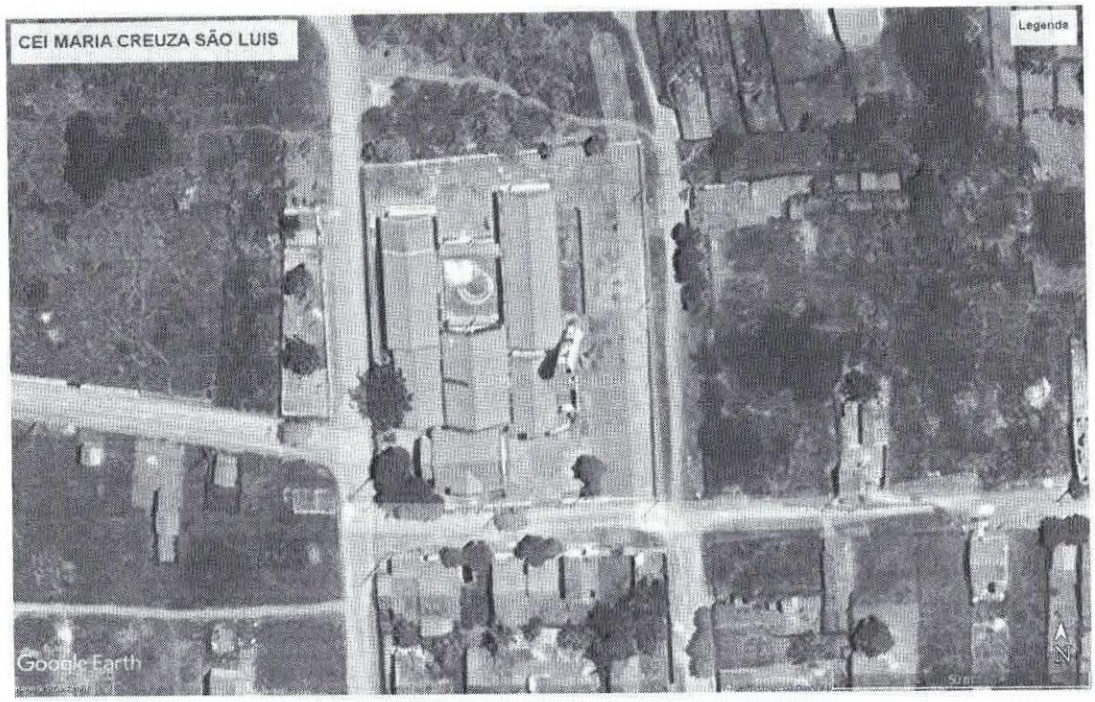



DIEGO MARTINS BEZERRA:03771493307
Assinado digitalmente por DIEGO MARTINS BEZERRA:03771493307
ND: C=BR, O=ICP-Brasil, OU=Certificado Digital PF A1, OU=Videoconferencia, OU=47280695000176, OU=AC SyngularID Multipla, CN=DIEGO MARTINS BEZERRA:03771493307
Razão: Eu sou o autor deste documento
Localização:
Foxit PDF Reader Versão: 2025.2.1

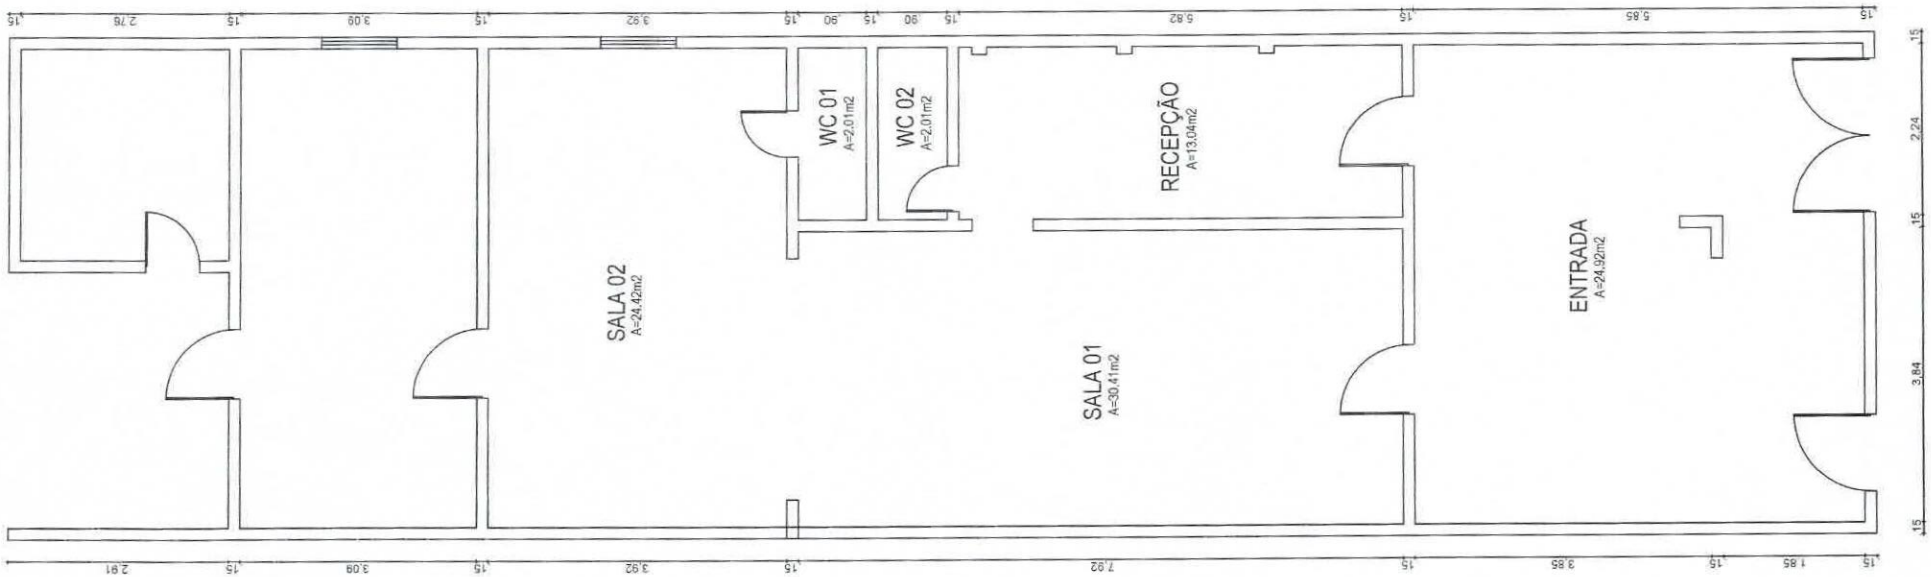

01 | PLANTA BAIXA EXISTENTE
ESCALA 1/50

PROPRIETÁRIO

PROJETISTA

FISCALIZAÇÃO

COMIS. FIS. 13
Rubrica

DESENHO	PRANCHA Nº
01/01	01

PREFEITURA MUNICIPAL DE MORRINHOS

CONSTRUÇÃO DE DIVISÓRIAS NO NAIEM


PROJETO ARQUITETÔNICO
PLANTA BAIXA - EXISTENTE

LOCAL	NUCLEO DE ACESSIBILIDADE E INCLUSÃO EDUCACIONAL DE MORRINHOS - MORRINHOS, CEARÁ		
PROJETISTA	DIEGO MARTINS BEZERRA - CREA 57691	ESCALA	
PROPRIETÁRIO	PREFEITURA MUNICIPAL DE MORRINHOS	RUBRICADA	
DESENHISTA	DIEGO MARTINS	DATA	
ARQUIVO	NUCLEO DE ACESSIBILIDADE E INCLUSÃO EDUCACIONAL DE MORRINHOS.DWG	OUT/2025	

MORRINHOS

DIEGO MARTINS BEZERRA:03771493307

Assinado digitalmente por DIEGO MARTINS BEZERRA:03771493307
ND: C=BR, O=ICP-Brasil, OU=Certificado Digital PF A1, OU=Videoconferencia, OU=47280685000178, OU=AC SyngularID Multipla, CN=DIEGO MARTINS BEZERRA:03771493307
Razão: Eu sou o autor deste documento
Localização:

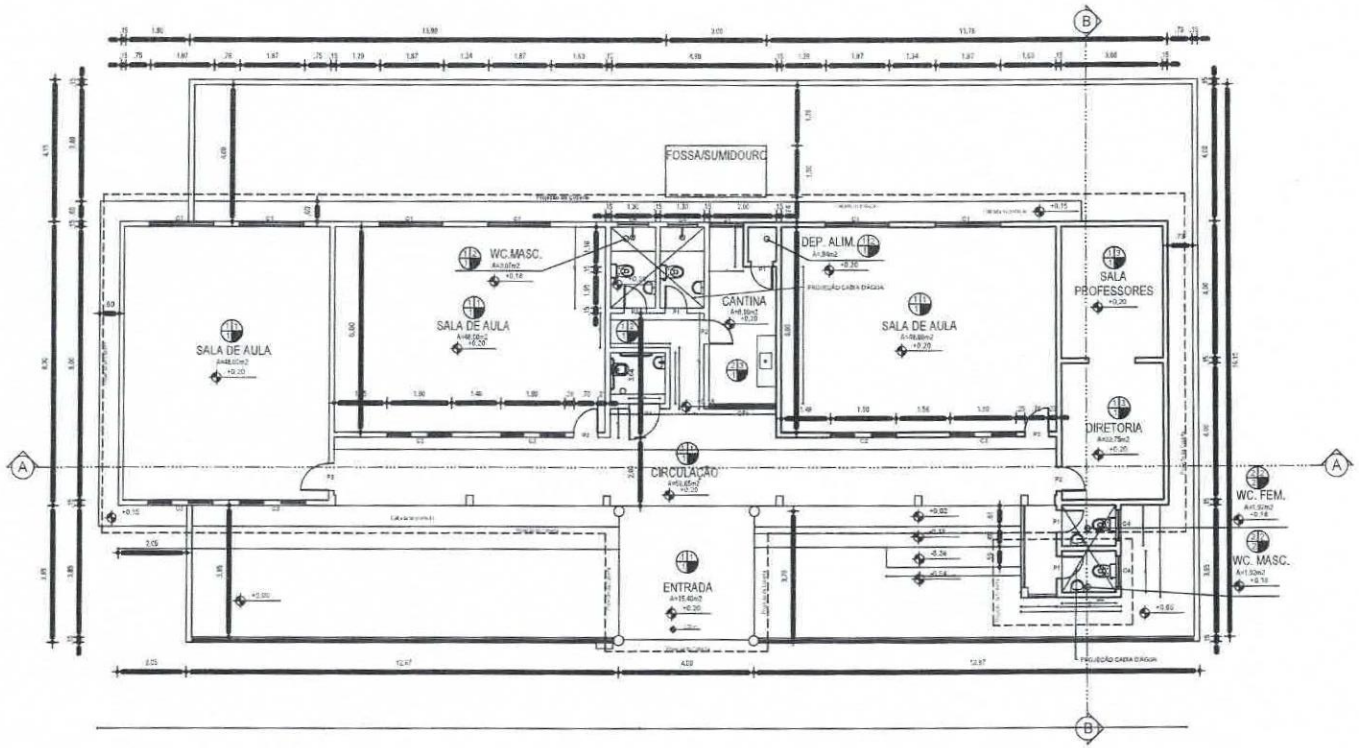

01 | PLANTA BAIXA - REFORMADA
ESCALA 1/75

DIEGO MARTINS BEZERRA:03771493307

Assinado digitalmente por DIEGO MARTINS BEZERRA:03771493307
ND: C=BR, O=ICP-Brasil, OU=Certificado Digital PF A1, OU=Videoconferencia, OU=47280685000176, OU=AC Syngular ID Multipla, CN=DIEGO MARTINS BEZERRA:03771493307
Razão: Eu sou o autor deste documento
Localização:
Foxit PDF Reader Versão: 2025.2.1

QUADRO DE ÁREAS			
01	ÁREA CONSTRUÍDA	231.46 m²	

QUADRO DE ESPECIFICAÇÕES

PISO		
PAREDE		
TETO		

QUADRO DE ESQUADRIAS

PORTAS					
JANELAS					
COBOGÓ					
PORTÕES E GRADES					

QUADRO DE ÁREAS			
01	ÁREA CONSTRUÍDA	288.40m²	


LEGENDA DE DESENHOS

AMBIENTE

APROVAÇÃO

COMISSÃO DE OBRAS
FLS. 1316
Rubrica

PREFEITURA MUNICIPAL DE MORRINHOS	01/01	01
MANUTENÇÃO DAS ESCOLAS DE MORRINHOS		
PROJETO ARQUITETÔNICO PLANTA BAIXA - REFORMADA		

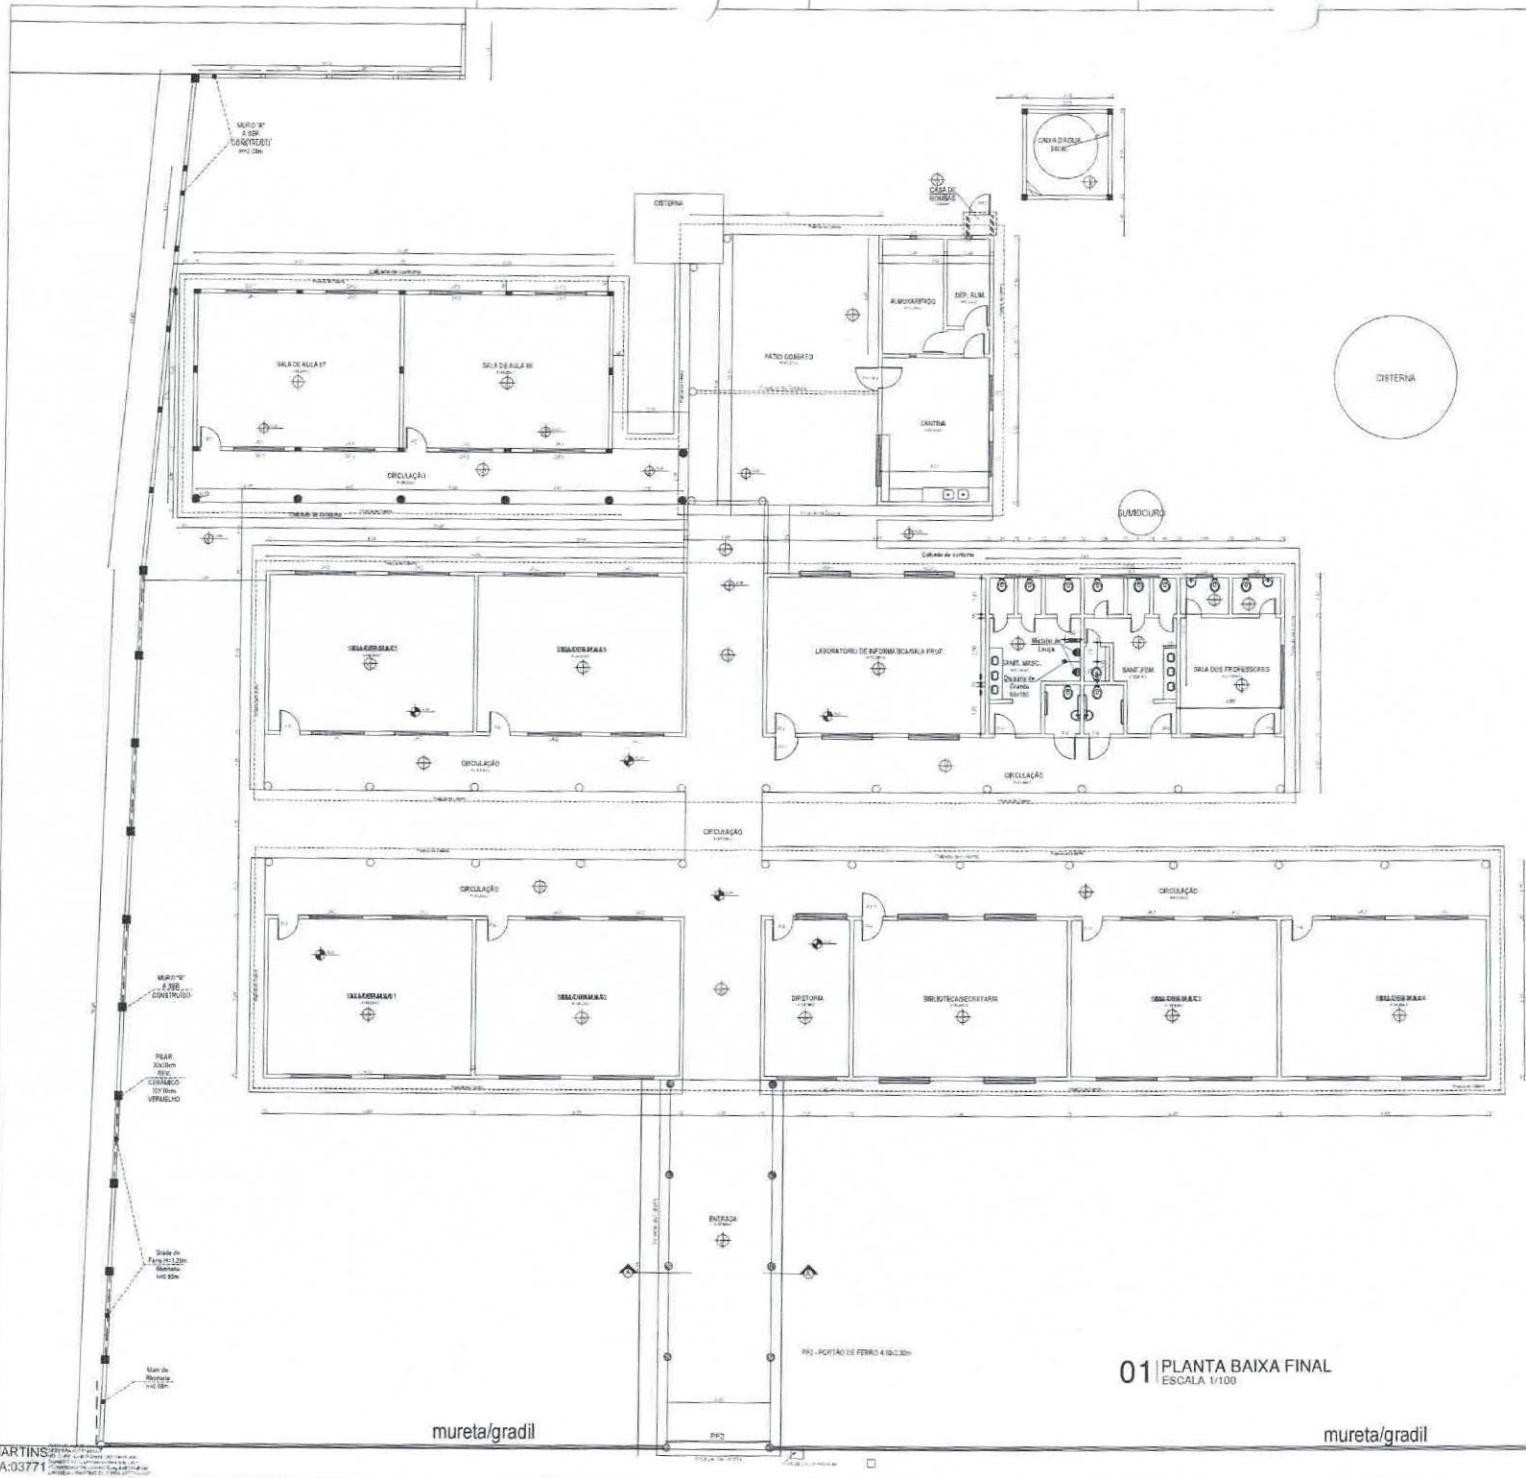

01 PLANTA BAIXA FINAL
ESCALA 1/100

COBERTA FINAL



QUADRO DE ESQUADRIAS

CÓDIGO	LARGURA (m)	ALTURA (m)	PEITORIL (m)	QUANT.	OBSERVAÇÕES
PORTAS					
JANELAS					
COBOGÓ					
PORTÕES E GRADES					

ESPECIFICAÇÃO DE MATERIAIS


- PISO
- PAREDE
- TETO
- RODAPÉ

COMISSÃO
Fls. 2317
Rubrica

Governo Municipal de
MORRINHOS
Trabalho e Compromisso

Título: REFORMA E AMPLIAÇÃO DA EMEF MARIA LENILDA DE SOUZA		
Endereço: RUA JOSE MAGALHÃES DE SOUSA, 475 DISTRITO DE SÍTIO ALEGRE - MORRINHOS	Data: MAR/2024	Escala: INDICADA
	Área Existente: 949,45 m²	
PROJETO ARQUITETÔNICO	Área de Ampliação: 172,42m²	
PLANTA BAIXA - FINAL	Área Total: 1.121,87 m²	
Resp. Técnico: HILDA H. M. MOMBACH Engª Civil - CREA/RS-RPN: 220105755-8		Prancha: A04

DIEGO MARTINS BEZERRA:03771

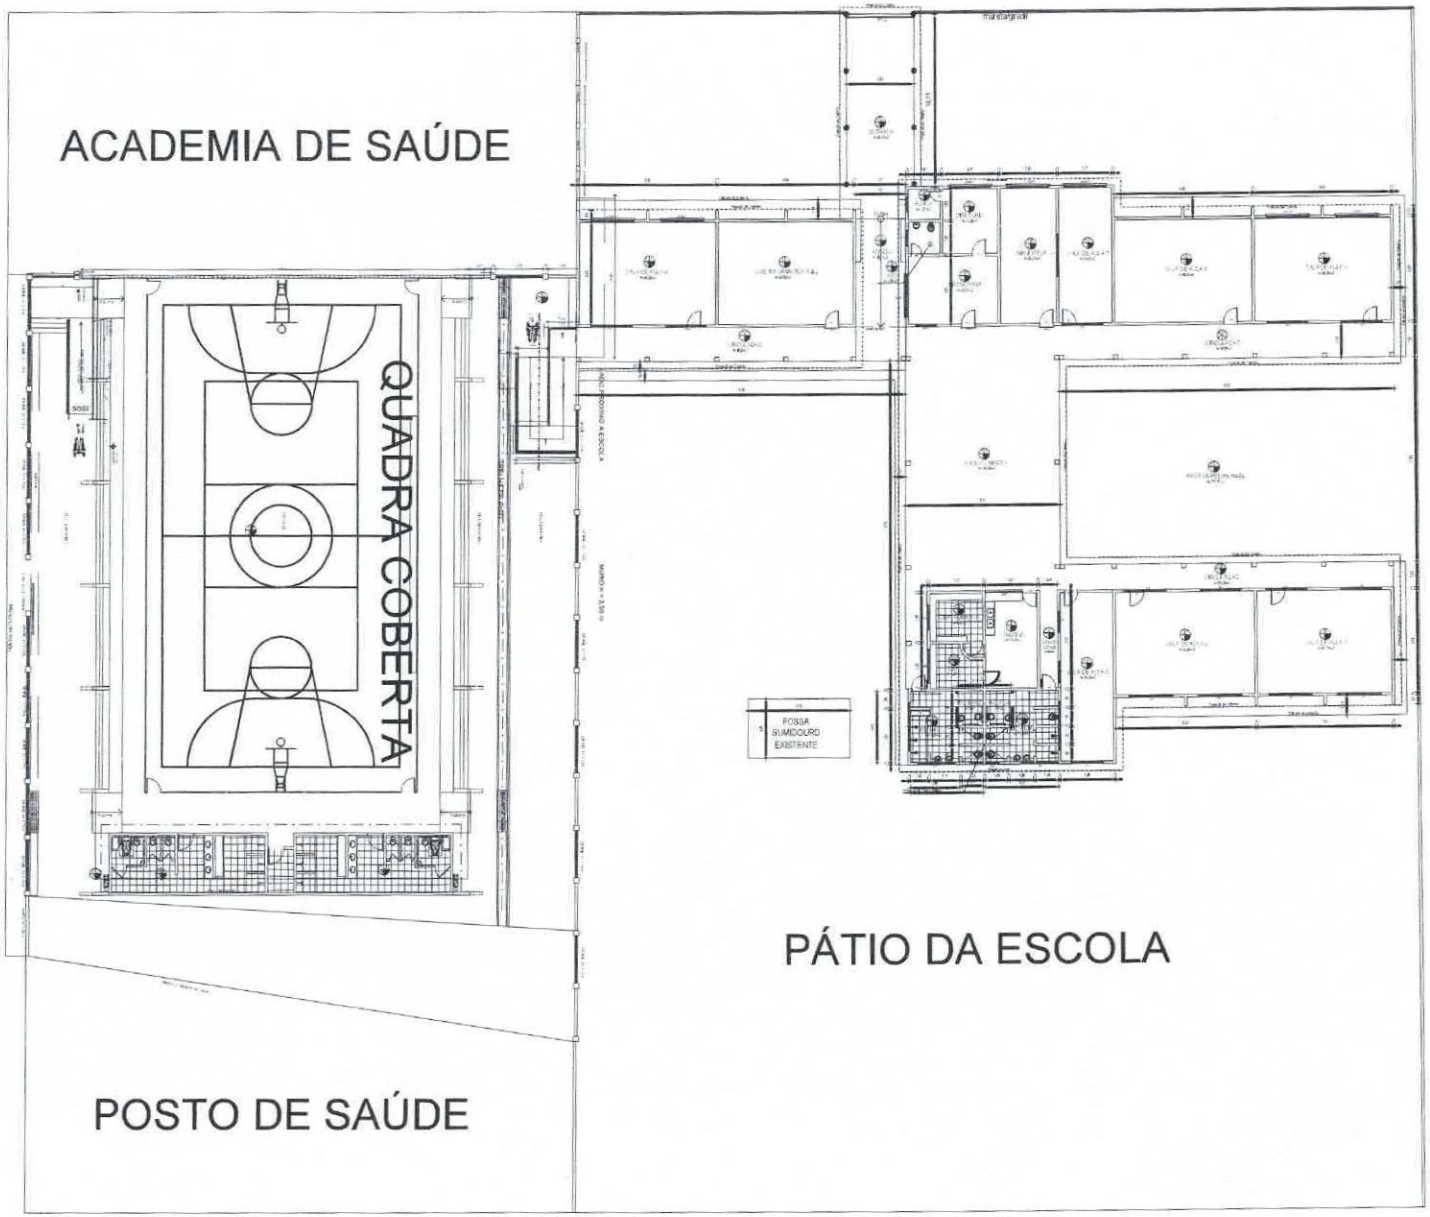


01 PLANTA BAIXA EXISTENTE
ESCALA 1/150

DIEGO MARTINS BEZERRA:03771

COMISSÃO
Fls. 1345
Rubrica

APROVAÇÃO:

PREFEITURA MUNICIPAL DE MORRINHOS	01/01	01/03
MANUTENÇÃO DAS ESCOLAS DE MORRINHOS		
PROJETO ARQUITETÔNICO PLANTA BAIXA EXISTENTE		

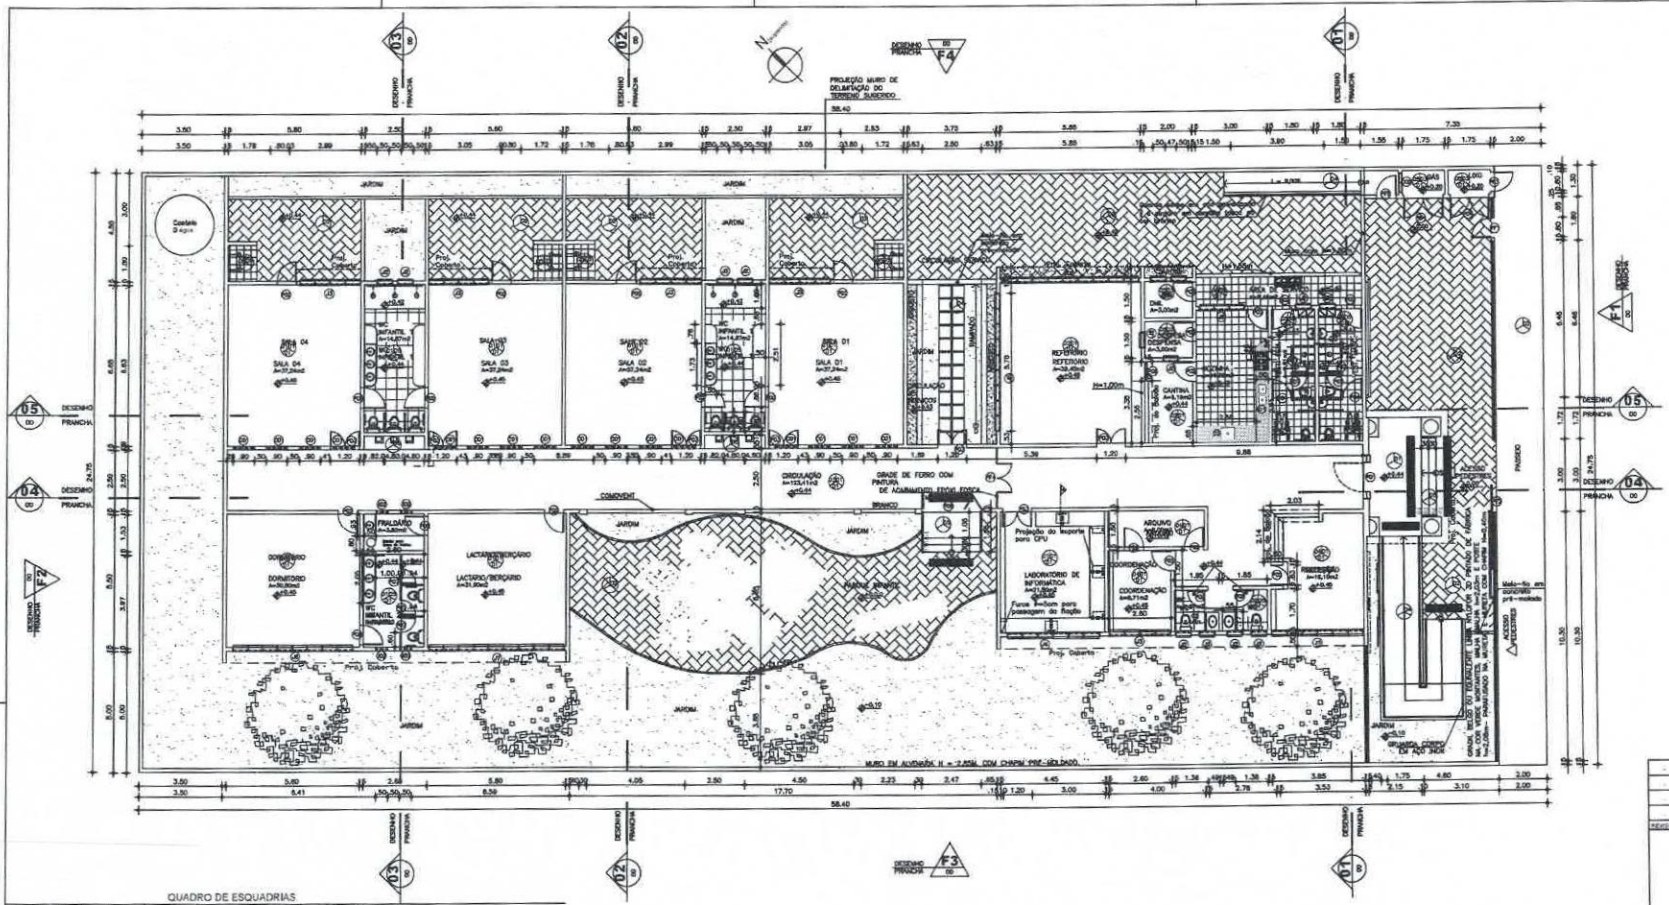

1 PLANTA BAIXA
ESC. 1:100

ESPECIFICAÇÕES

PISOS
01 - CERÂMICA ANTARTIDA BRANCO 32 X 30 CM DA ELIZABETH OU EQUIVALENTE.
02 - PISO INTERTRAVADO DE CONCRETO - APLICAÇÃO TIPO ESPINHA DE PEIXE.
INTER-RET. P.DIDÁTICO, COR: NATURAL OU EQUIVALENTE OU EQUIVALENTE.
03 - CERÂMICA PAINTE BASIC LUX 30x30 CM COR BRANCA DA PORTINARI OU EQUIVALENTE.
04 - CIMENTADO RUSTICO
05 - CERÂMICA 30 X 30 CM ANTI-DERRAPANTE - COR: BRANCO.

PAREDES
01 - CERÂMICA ANTARTIDA BRANCO 32 X 30 CM DA ELIZABETH OU EQUIVALENTE ATÉ 2,10 M DE ALTURA, ARREMATE EM MADEIRA BOLEADA E ACIMA EM ALVENARIA EMASSADA E PINTADA COM TINTA ACRILICA ACABAMENTO SEMIBRILHO NA COR FAUNA DA CORAL OU EQUIVALENTE.
02 - CERÂMICA ANTARTIDA BRANCO 32 X 30 CM DA ELIZABETH OU EQUIVALENTE ATÉ 2,10 M DE ALTURA, ARREMATE EM MADEIRA BOLEADA E ACIMA EM ALVENARIA EMASSADA E PINTADA COM TINTA ACRILICA ACABAMENTO SEMIBRILHO NA COR FAUNA DA CORAL OU EQUIVALENTE.
03 - CERÂMICA ANTARTIDA BRANCO 32 X 30 CM DA ELIZABETH OU EQUIVALENTE E DETALHE EM MISCELÂNEAS DE FAIXA DE 7cm DE ALTURA ATÓXA OU EQUIVALENTE, DA LINHA COLOR, FORMATO 2,5 x 2,5 CM x EM PEÇA DE 49x49 CM, ATÉ 2,10 M DE ALTURA, ARREMATE EM MADEIRA BOLEADA E ACIMA EM ALVENARIA EMASSADA E PINTADA COM TINTA ACRILICA ACABAMENTO SEMIBRILHO NA COR FAUNA DA CORAL OU EQUIVALENTE.
04 - ALVENARIA EMASSADA E PINTADA COM TINTA ACRILICA ACABAMENTO SEMIBRILHO DA CORAL NA COR FAUNA EQUIVALENTE.
05 - CERÂMICA EVEREST WHITE 30x30 CM COR BRANCA DA ELIZABETH OU EQUIVALENT ATÉ 2,10 M DE ALTURA E ACIMA EM ALVENARIA EMASSADA E PINTADA COM TINTA ACRILICA ACABAMENTO SEMIBRILHO NA COR FAUNA DA CORAL OU EQUIVALENTE.

OBS
HAVERA RODAPE EM PISO CERÂMICO COM H= 8CM EM TODAS AS PAREDES.
O PISO TÁTIL EXTERNO SERÁ EM PRÉ-MOLDADO PIGMENTADO NA COR AMARELO.
O PISO TÁTIL INTERNO SERÁ EM EMBORRACHADO NA COR AMARELO.

TETO
01 - LAJE EMASSADA E PINTADA COM TINTA PVA LATEX NA COR BRANCO NEVE DA CORAL OU EQUIVALENTE.

OUTROS
01 - PORTAS INTERNAS DE MADEIRA SERÃO PINTADAS COM TINTA ESMALTE SINTETICO NA COR AREIA DA CORAL OU EQUIVALENTE.

CUBAS
01 CUBA EM AÇO INOX 304 (50x40x20cm)
02 CUBA EM AÇO INOX 304 (57x50x20 cm)

02 - MURO DOS CHUVEIROS H = 1,85M

QUADRO DE ÁREAS

CIRCULAÇÃO -	282.53m2
AREA CONSTRUIDA TOTAL -	631.91m2
AREA DE RECREAÇÃO -	100.00m2
AREA DO TERRENO	1.364.00m2
AREA DE VEGETAÇÃO -	368.29m2

QUADRO DE ESQUADRIAS

ESQUADRIAS	LARGURA	ALTURA	PEITORIL	QNTIDADE	ESPECIFICAÇÕES
PORTAS					
P01	1,20	2,10	-	1	Porta em madeira painelada emoldura compleo acetinado na cor azul / 1 folha de abrir.
P02	0,80	2,10	-	24	Porta tipo parana
P03	1,20	2,10	-	7	Porta em madeira 2 folhas de abrir.
P04	0,80	1,80	-	2	Porta tipo parana revestida com laminado melaminico na cor branca.
P05	1,60	2,10	-	2	Porta de duas folhas de abrir em aluminio anodizado natural tipo veneziana
P06	2,50	2,35	-	1	Porta Camarão de quatro folhas de abrir em madeira com janela de vidro laminado incolor fixo
P07	0,60	1,80	-	2	Porta tipo parana revestida com laminado melaminico na cor branca
P08	0,80	1,00	-	1	Porta tipo parana revestida com laminado melaminico na cor branca
PORTÃO					
PF1	0,80	2,40	-	1	Portão tipo grade baixo + alumi.
PF2	0,80	2,40	-	1	Portão tipo grade baixo.
PF3	0,80	1,90	-	1	Portão metalico, tipo em chapa dobrada com seu principio produzido Hoeka 2 + com proteção em zarcão e pinturemetalha na cor branco
PF4	1,60	2,10	-	1	Portão em grade de ferro com com proteção em zarcão e pintura esmalte na cor branco
PF5	0,80	1,80	-	1	Portão completo em chapa de aço com proteção em zarcão e pinturaesmalte na cor branco
JANELAS					
J01	1,61	1,20	0,64	1	Esquadria em aluminio anodizado natural com vidro comum 4mm / Basculante
J02	0,66	0,40	1,64	28	Esquadria em aluminio anodizado natural com vidro comum 4mm / Basculante
J03	2,55	1,20	0,84	5	Esquadria em aluminio anodizado natural com vidro comum 4mm / Basculante
J04	2,01	1,20	0,84	1	Esquadria em aluminio anodizado natural com vidro comum 4mm / Basculante
J05	5,70	1,20	0,84	2	Esquadria em aluminio anodizado natural com vidro comum 4mm / Basculante
J06	1,92	1,20	0,84	1	Esquadria em aluminio anodizado natural com vidro comum 4mm / Basculante
J07	5,72	1,20	1,30	1	Esquadria em aluminio anodizado natural com vidro comum 4mm / Basculante
J09	5,07	1,20	1,30	1	Esquadria em aluminio anodizado natural com vidro comum 4mm / Basculante
COBOGÓ					
C01	0,90	0,90	2,15	2	Cobogo antichuva com divisão da modulação dos vidros de concreto
OBS					Cobogo antichuva com divisão da modulação dos vidros de concreto

DIEGO MARTINS BEZERRA:03771493307
Assinado digitalmente por DIEGO MARTINS BEZERRA:03771493307
ND: C=BR, O=ICP-Brasil, OU=Certificado Digital PF A1, OU=Videoconferencia, OU=47280650000126, OU=AC Syngular ID Multipla, CN=DIEGO MARTINS BEZERRA:03771493307
Razão: Eu sou o autor deste documento
Localização:
Foxit PDF Reader Versão: 2025.2.1

COMISSÃO TÉCNICA Rubrica

CONSELHO PROFISSIONAL

DAE

GOVERNO DO ESTADO DO CEARÁ

SEINFRA - SECRETARIA DA INFRAESTRUTURA
DAE - DEPARTAMENTO DE ARQUITETURA E ENGENHARIA


PROJETO: CENTRO DE EDUCAÇÃO INFANTIL - ESCOLA PADRÃO 04 SALAS

INTERESSADO: SEDUC
MUNICÍPIO:
AUTOR:
CONSELHO:
RESERVA DE PROPRIEDADE INTELECTUAL

ÁREA TÉCNICA: ARQUITETURA
ETAPA: PROJETO EXECUTIVO
CONTEÚDO: PLANTA BAIXA
ESCALA: 1:100
DESENHO:
DATA:
REVISÃO:

ARQ 02 11


COMISSÃO DE LICITAÇÃO
Fls. 1320
Rúbrica

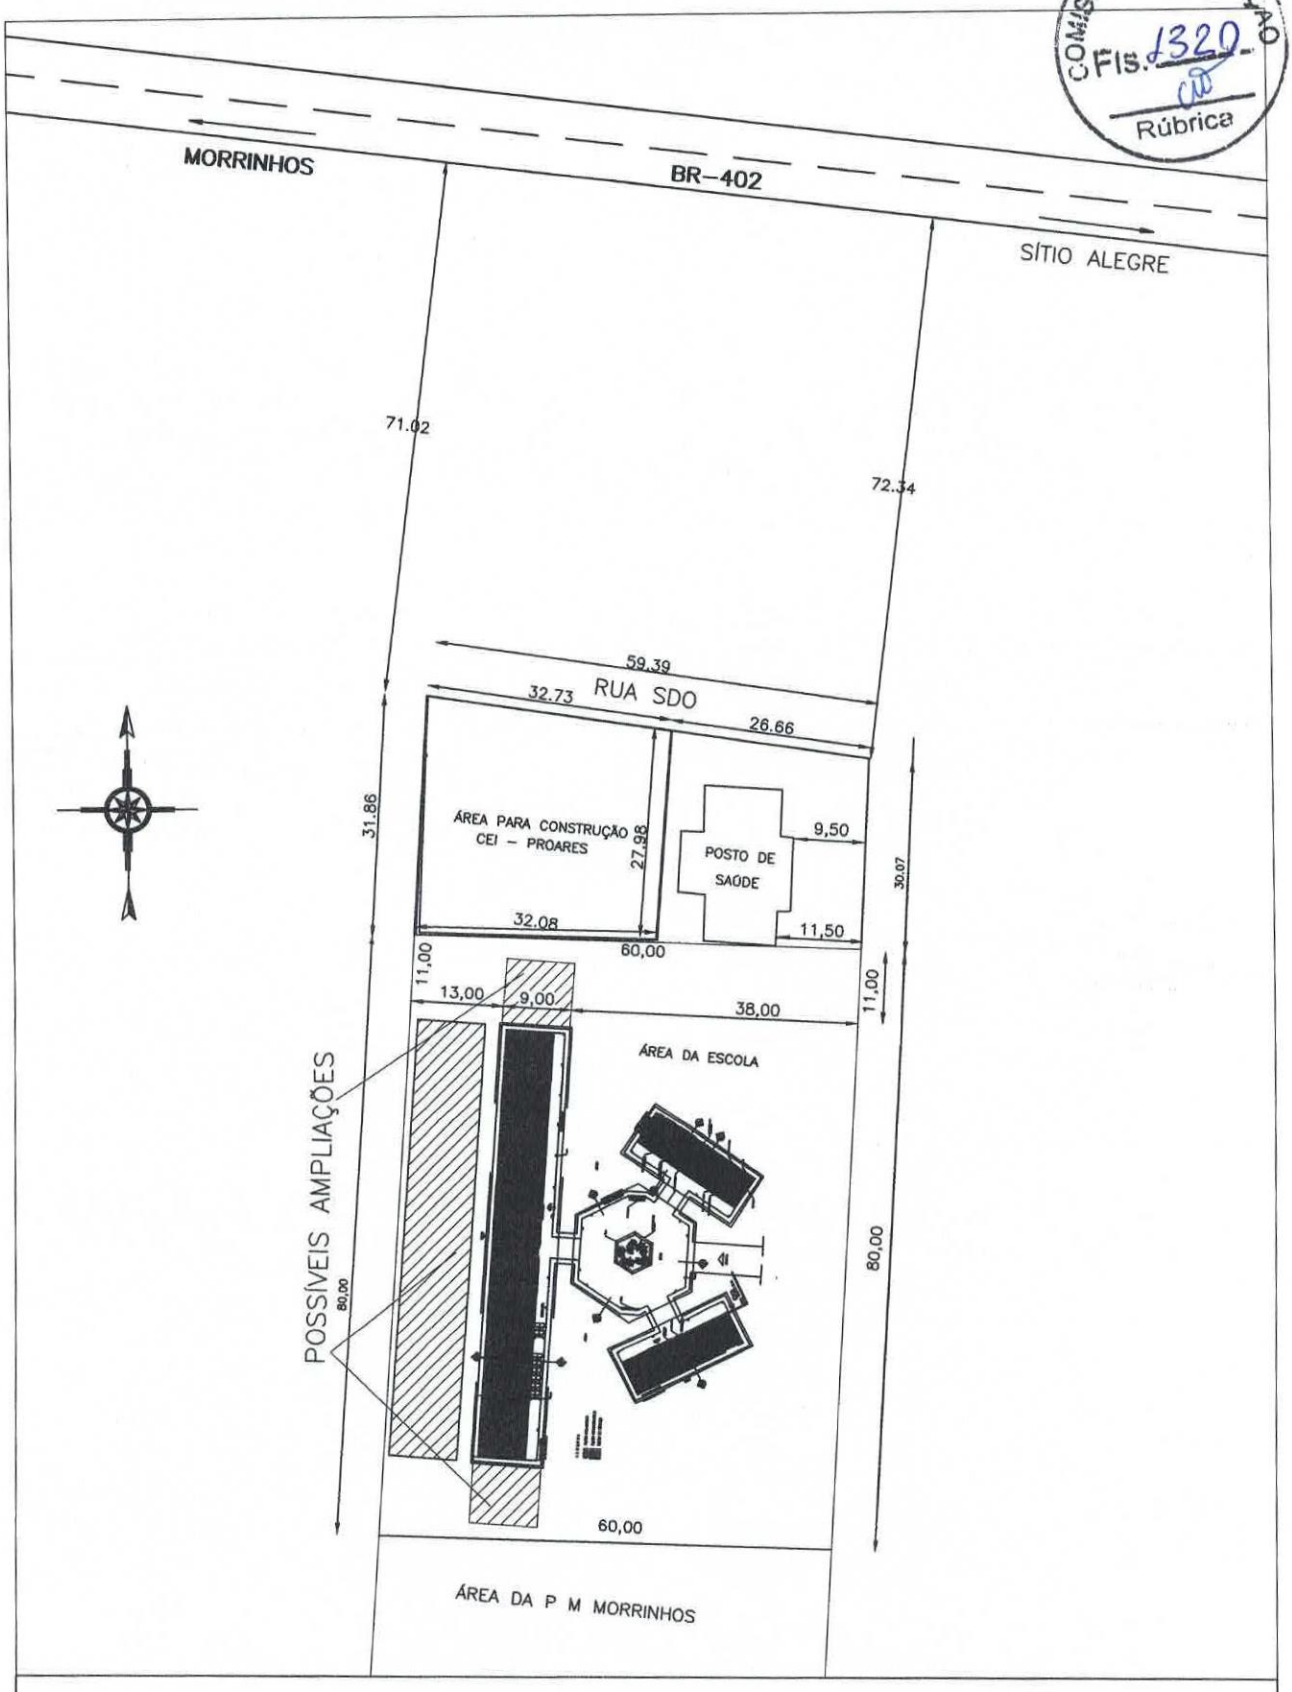

E.M.E.F. DA LOCALIDADE DE BOM PRINCIPIO

OBRA: LOCAÇÃO DA ESCOLA, CEI E POSTO DE SAÚDE			
LOCAL: MORRINHOS–CE			
RESP.: DIEGO MARTINS BEZERRA:03771493307	ESCALA: SEM ESCALA	ÁREA TOTAL:	DATA: SET/2014

Assinado digitalmente por DIEGO MARTINS BEZERRA:03771493307
ND: C=BR, O=ICP-Brasil, OU=Certificado Digital PF A1, OU=Videoconferencia, OU=47280695000176, OU=AC SyngularID Multipla, CN=DIEGO MARTINS BEZERRA:03771493307
Razão: ~~Eu sou o autor deste documento~~
Localização:
Foxit PDF Reader Versão: 2025.2.1

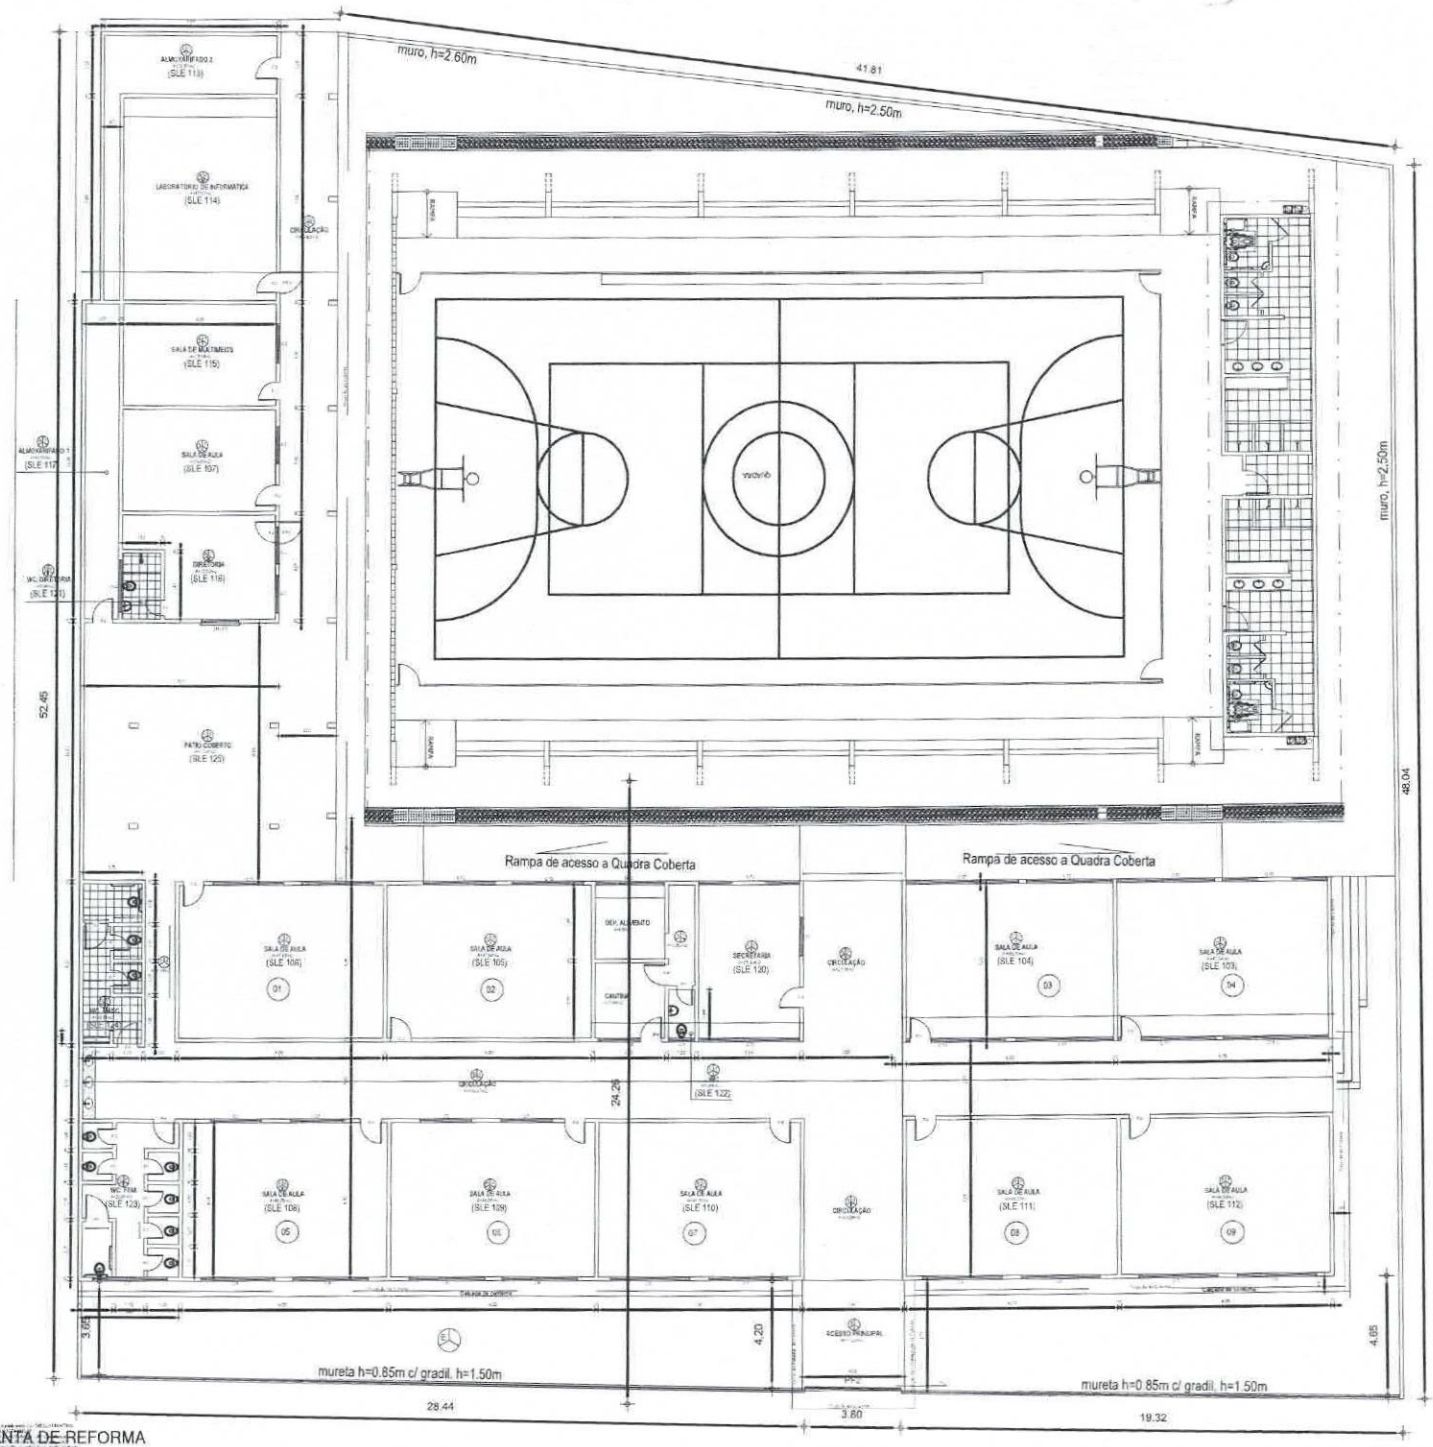

QUADRO DE ESQUADRIAS

CÓDIGO	QUANTIDADE	ALTURA (m)	PEITORIL (m)	LOCAL	OBSERVAÇÕES
PORTAS					
P1	7 UN	2.10	-	-	PORTA DE ENTRADA PRINCIPAL
P2	4 UN	2.10	-	-	PORTA DE ACESSO AO PÁTIO
P3	8 UN	2.10	-	-	PORTA DE ENTRADA PRINCIPAL
P4	1 UN	2.10	-	-	PORTA DE ENTRADA PRINCIPAL
JANELAS					
J1	1 UN	1.20	0.90	-	JANELA DE ABRIR TIPO MAXIM-AR
OCULOS					
O1	1 UN	1.20	1.20	-	OCULOS DE CIMENTO
O2	1 UN	1.20	1.20	-	OCULOS DE CIMENTO
O3	1 UN	1.20	1.20	-	OCULOS DE CIMENTO
O4	1 UN	1.20	1.20	-	OCULOS DE CIMENTO
O5	1 UN	1.20	0.90	-	OCULOS DE CIMENTO
O6	1 UN	1.20	1.20	-	OCULOS DE CIMENTO
O7	1 UN	1.20	1.20	-	OCULOS DE CIMENTO
O8	1 UN	1.20	1.20	-	OCULOS DE CIMENTO
O9	1 UN	1.20	1.20	-	OCULOS DE CIMENTO
O10	1 UN	1.20	1.20	-	OCULOS DE CIMENTO
O11	1 UN	1.20	1.20	-	OCULOS DE CIMENTO
O12	1 UN	1.20	1.20	-	OCULOS DE CIMENTO
PORTÕES E GRADES					
P5	1 UN	2.10	-	-	PORTÃO GRADEADO DE FERRO
P6	1 UN	2.40	-	-	PORTÃO GRADEADO DE FERRO

QUADRO DE ÁREAS

01	ÁREA DO TERRENO	1.246,45m²	
02	ÁREA CONSTRUÍDA	435,45m²	

COMISSÃO
Fls. 132
Rubrica

APROVAÇÃO

PREFEITURA MUNICIPAL DE MORRINHOS


MANUTENÇÃO DAS ESCOLAS DE MORRINHOS

PROJETO ARQUITETÔNICO
PLANTA BAIXA - EXISTENTE

01/01 | 01/07

DIEGO MARTINS BEZERRA 03771

01 PLANTA DE REFORMA
ESCALA 1/100

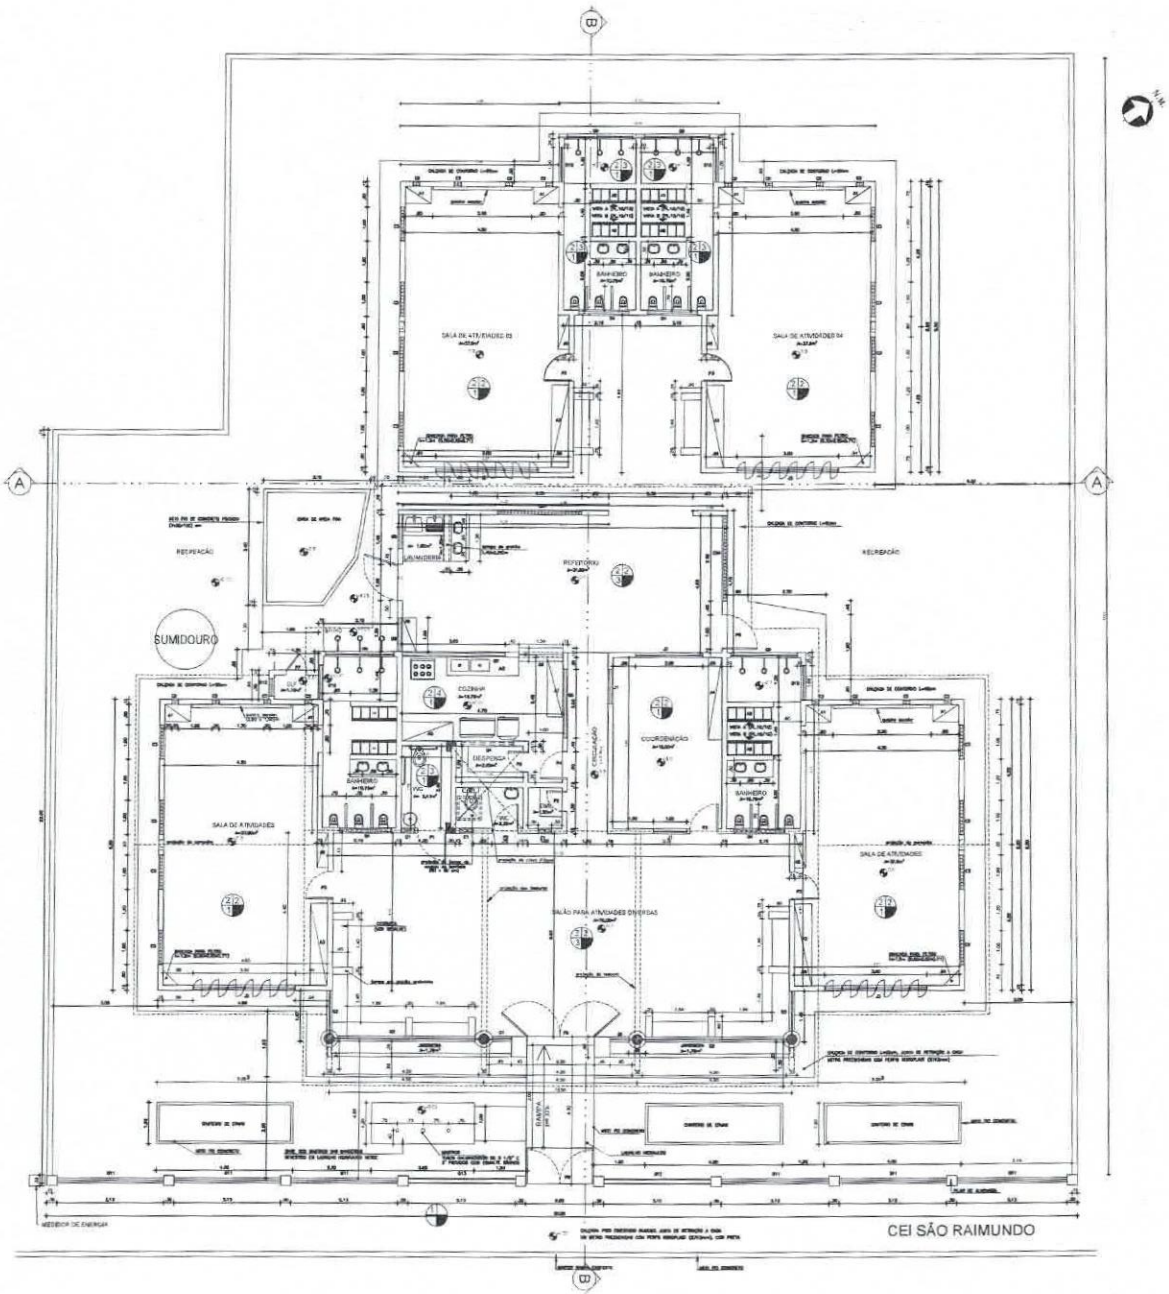

QUADRO DE ÁREAS		
01	ÁREA DO TERRENO	455.49m²
02	ÁREA CONSTRUÍDA	251.31m²

QUADRO DE ESPECIFICAÇÕES

	ESPECIFICAÇÃO	AMBIENTES
PISO		
PAREDE		
TETO		

QUADRO DE ESQUADRIAS

TIPO	LARGURA	ALTURA	PEITORIL	QUANT.	TIPO DE ABERTURA
PORTAS					
JANELAS					
COBOGÓ					
PORTÕES E GRADES					

LEGENDA DE DESENHOS

AMBIENTE

APROVAÇÃO:

PREFEITURA MUNICIPAL DE MORRINHOS


MANUTENÇÃO DAS ESCOLAS DE MORRINHOS

PROJETO ARQUITETÔNICO
PLANTA BAIXA - REFORMADA

COMIS CPL 1322 Rubrica

01 | PLANTA BAIXA - REFORMADA

DIEGO MARTINS DA SILVA BEZERRA:03771

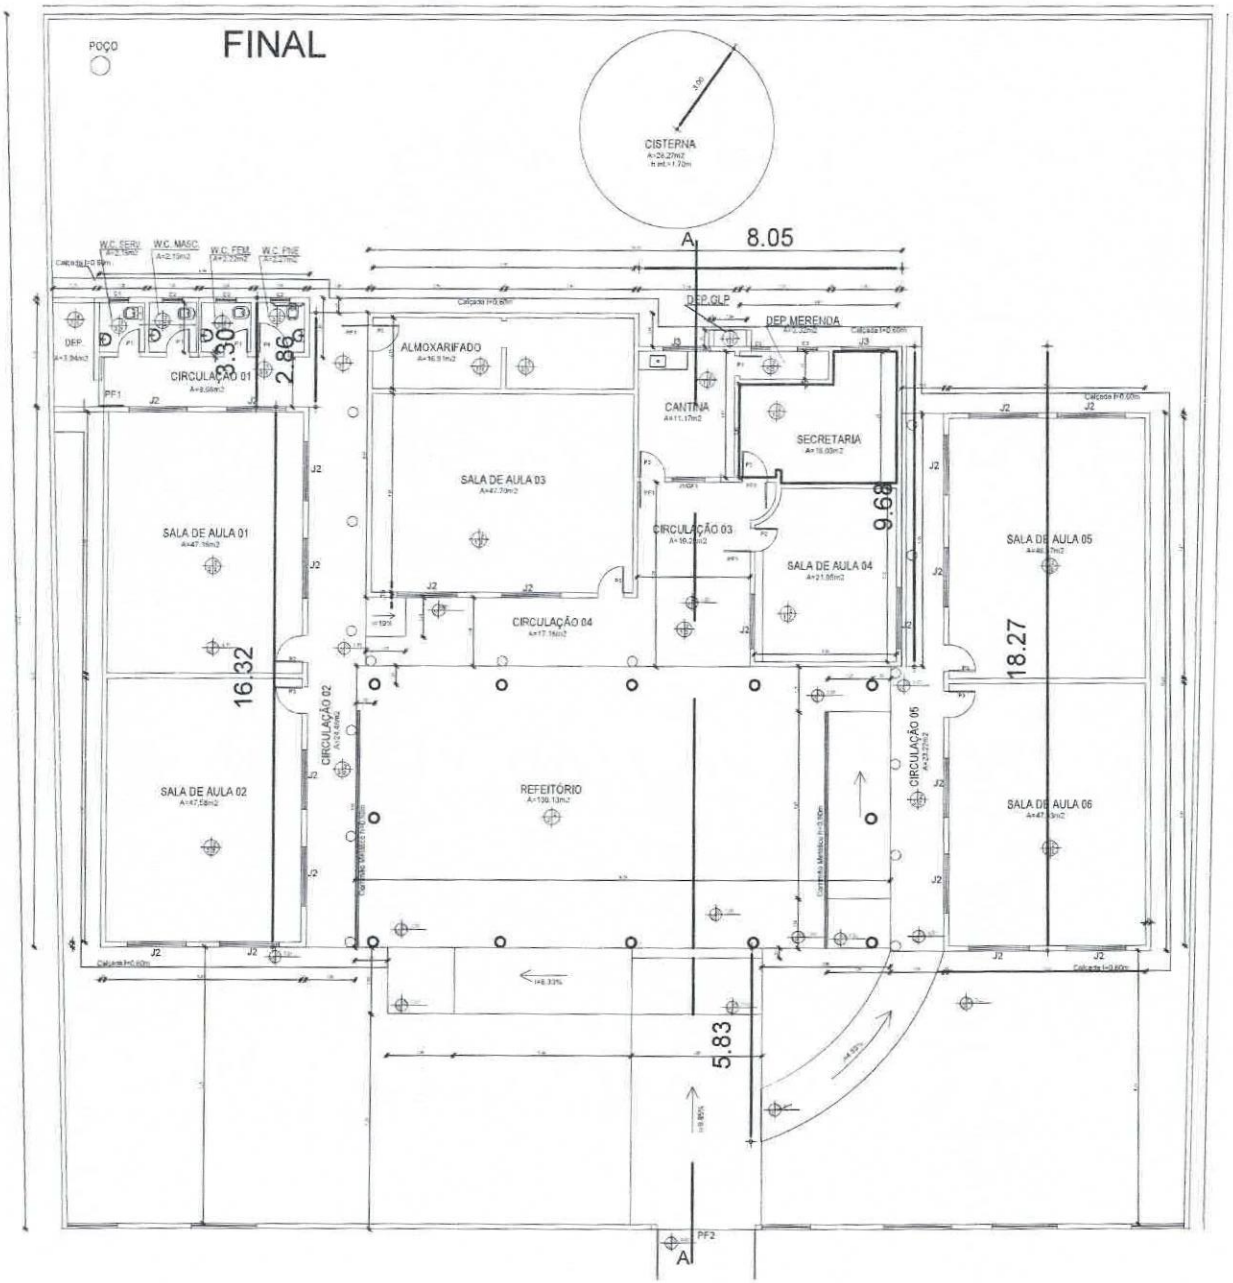

QUADRO DE ESQUADRIAS

ESQ.	LARGURA (m)	ALTURA (m)	PEITORIL (m)	OBSERVAÇÕES
PORTAS				
P1	0,60	2,10	-	PORTA DE ALUMÍNIO EM CHAPA
P2	0,70	2,10	-	PORTA DE ALUMÍNIO EM CHAPA
P3	0,80	2,10	-	PORTA DE ALUMÍNIO EM CHAPA
P4	0,90	2,10	-	PORTA DE ALUMÍNIO EM CHAPA
V2	0,80	2,60	-	VÃO ABERTO
PORTÕES/GRADES				
PF1	0,60	2,10	-	PORTÃO DE FERRO (Abrir p/ fr
PF2	3,00	2,20	-	PORTÃO DE FERRO (Abrir) 3F
GF1	1,20	1,10	0,90	GRADE DE FERRO (Frade/Bd)
GF2	MARAVEL	1,15	0,90	GRADE DE FERRO (Mura Frontal)
JANELA				
J1	1,00	1,10	0,90	JANELA DE MADEIRA VENEZIANA
J2	1,80	0,60	1,50	JANELA DE ALUMÍNIO C/VIDRO DE CORRER
J3	1,40	0,60	1,50	JANELA DE ALUMÍNIO C/VIDRO DE CORRER
COBOGÓS				
C1	0,40	0,30	1,50	COBOGÓ ANTICHUVA
C2	0,50	0,50	1,80	COBOGÓ
C3	0,50	0,50	1,80	COBOGÓ CITÉLA
C4	1,40	0,60	1,80	COBOGÓ
C5	1,85	1,85	3,60	COBOGÓ

ESPECIFICAÇÃO DE MATERIAIS

- PISO
- PAREDE
- TETO
- RODAPÉ

MANTER

CONSTRUIR

DEMOLIR

COMIS. FIS. 1323 Rúbrica

Governo Municipal de
MORRINHOS
Trabalho e Compromisso

Título: REFORMA DA EMEI MANOEL FRANCISCO DA SILVA

Endereço: LOCALIDADE DE JUNCO MANSO - MORRINHOS

Data: MAR/2023 | Escala: 1:75

Área Existente: 446,05 m²

PROJETO ARQUITETÔNICO
PLANTA BAIXA - FINAL


Área de Ampliação: 143,26 m²


Área Total: 589,31 m²

Resp. Técnico: HILDA H. M. MOMBACH
Engª Civil - CREA/RS-RPN: 220105755-8

Prancha: A03

DIEGO MARTINS BEZERRA:03771

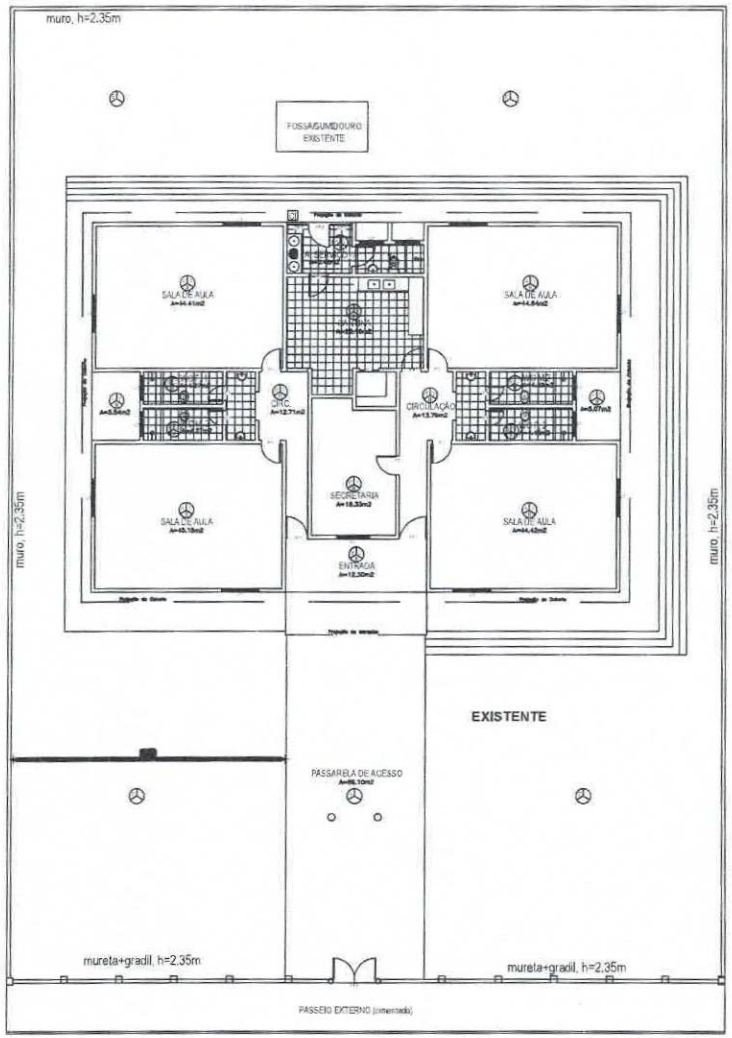

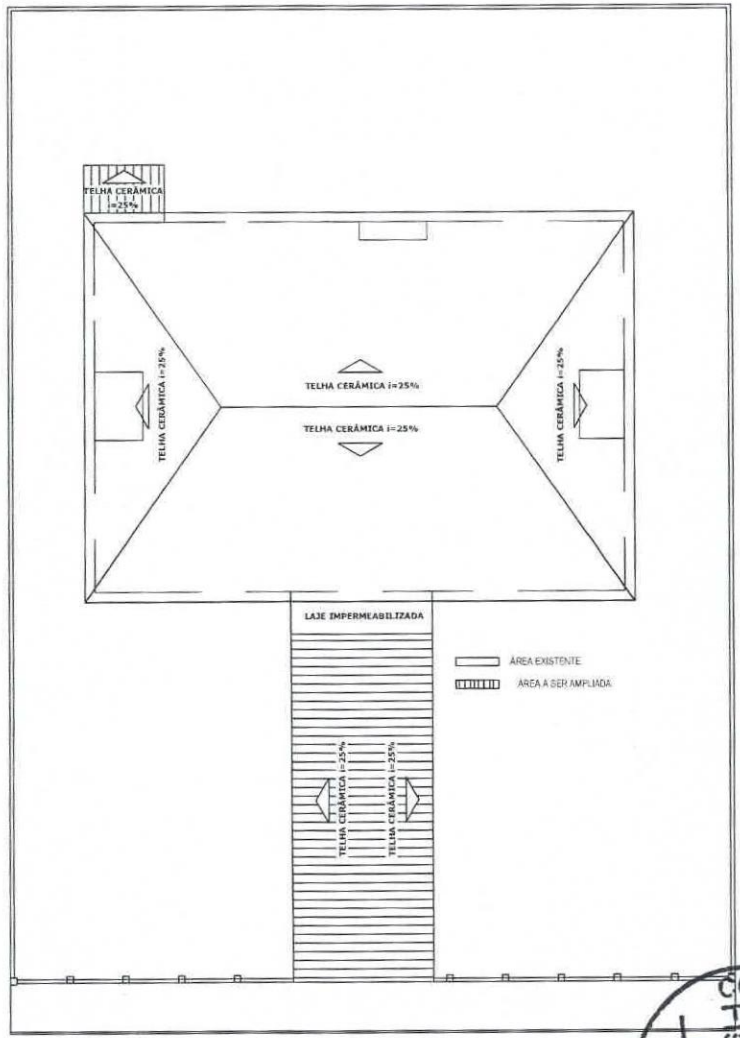


EMEI BENEDITO GOMES DE MARIA

Título: PROJETO ARQUITETÔNICO - PL. BAIXA EXISTENTE		Prancha: 05
Endereço: RUA NOSSA SENHORA DE FÁTIMA, S/Nº	Data: NOV/2025	Escala: 1:100
Objetivo: MANUTENÇÃO PREDIAL	Área Existente: 323,93 m²	Área a Ampliar: 93,42 m²
Localidade: BAIRRO SÃO JOSÉ - MORRINHOS - CEARÁ	Área Total: 417,35 m²	
Secretária de Educação, Cultura e Desporto	Resp. Técnico: DIEGO MARTINS BEZERRA Eng Civil CREA CE - 57691	

COMISSÃO Fls. 13 Rubrica

DIEGO MARTINS BEZERRA:03771493307

Assinado digitalmente por DIEGO MARTINS BEZERRA:03771493307
ND: C=BR, O=ICP-Brasil, OU=Certificado Digital PF A1, OU=Videoconferencia, OU=47280695000178, OU=AC SyngularID Multipla, CN=DIEGO MARTINS BEZERRA:03771493307
Razão: Eu sou o autor deste documento
Localização:
Foxit PDF Reader Versão: 2025.2.1

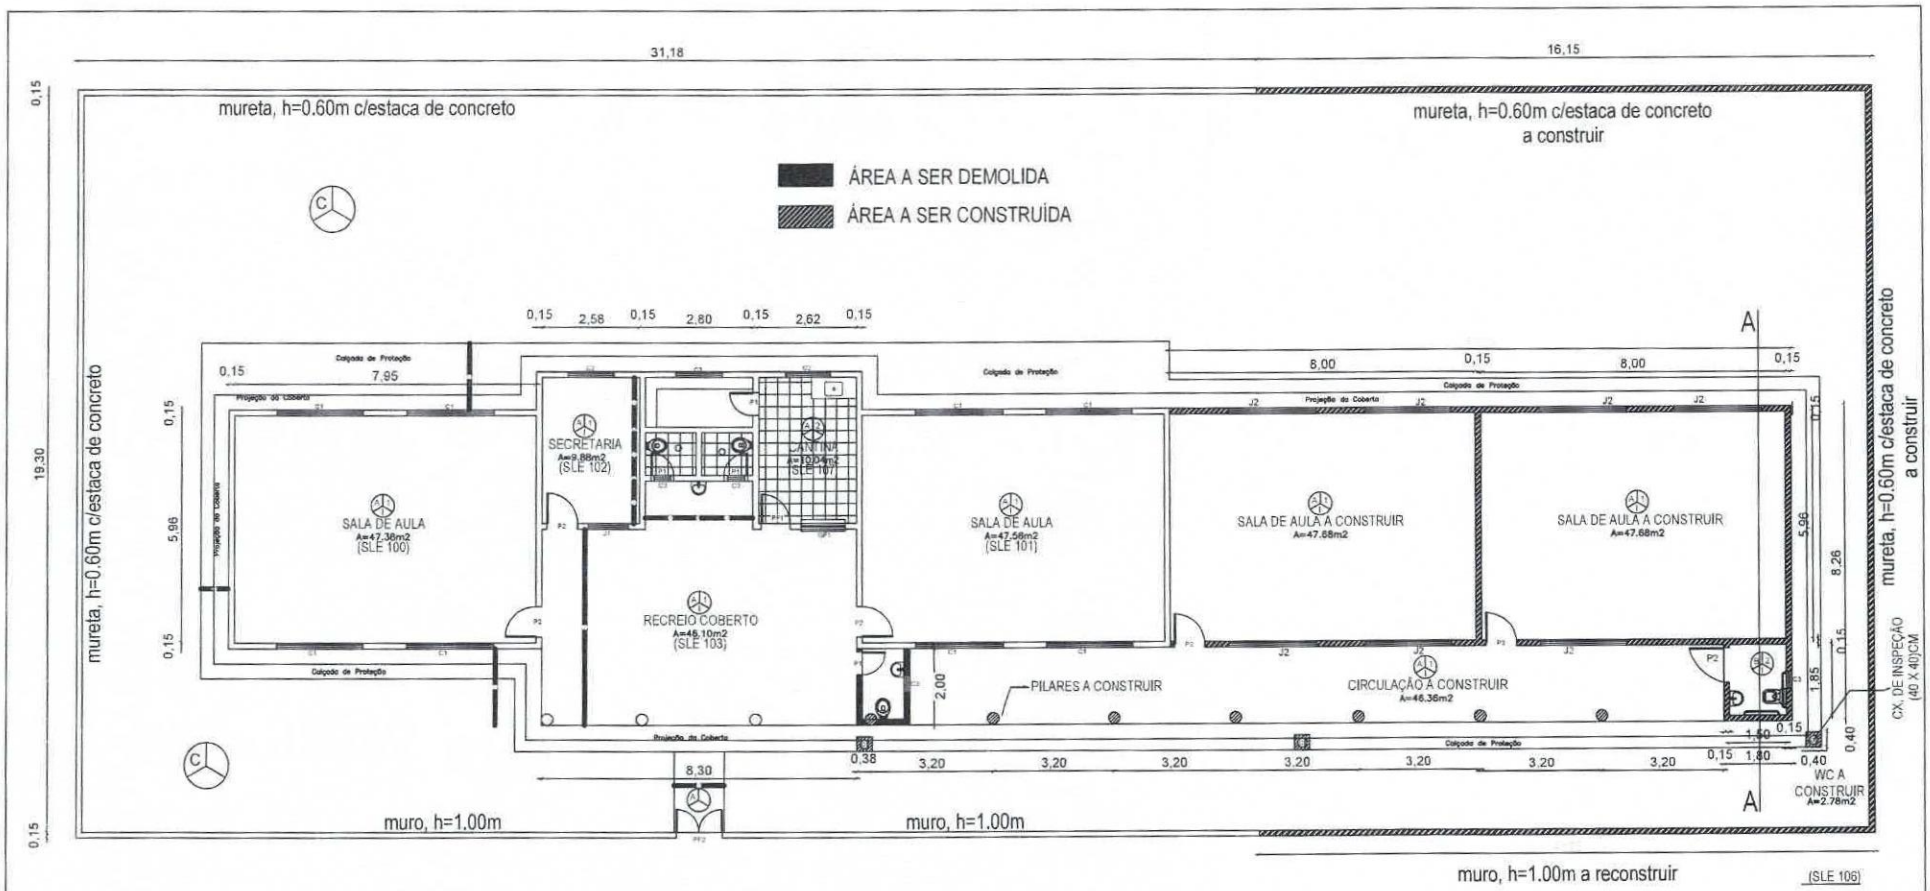

ESPECIFICAÇÕES:

LEGENDA:

PISO:
A - PISO INDUSTRIAL
B - PISO CERÂMICO 20x20cm
C - ÁREA PERMEÁVEL(Areia)

PAREDES:
1 - CERÂMICA ATE 1.70m. RESTANTE TEXTURA
2 - CERÂMICA ATÉ O TETO
3 - TEXTURA

TETO:
I - LAJE PINTADA COM CAL

QUADRO DE ESQUADRIAS

ESQ.	LARGURA(m)	ALTURA (m)	PEITORIL(m)	OBSERVAÇÕES
PORTAS				
P1	0.60	2.10	-	PORTA DE MADEIRA
P2	0.80	2.10	-	PORTA DE MADEIRA
PORTÕES/GRADES				
PF1	0.77	2.04	-	PORTÃO EM GRADE DE FERRO
PF2	1.20	1.25	-	PORTÃO EM GRADE DE FERRO
GF1	1.20	1.05	1.02	GRADE DE FERRO (CANTINA)
JANELA				
J1	1.07	0.94	1.00	JANELA DE MADEIRA VENEZIANA
J2	2.00	1.10	1.00	JANELA DE ALUM. E VIDRO + GRADE
COBOGÓS				
C1	2.30	1.67	1.14	COBOGÓ
C2	1.20	0.56	2.25	COBOGÓ
C3	0.45	0.45	2.20	COBOGÓ

Titulo: PROJETO ARQUIT. - PL. BAIXA AMPLIADA

Prancha: 03/04

Endereço: E.M.E.F. ANTÔNIO SOARES

Data: Agosto de 2014

Escala: Sem escala

Objetivo: AMPLIAÇÃO DE 02 SALAS, CIRC. E BANHEIRO

Área a Construir

Localidade: LOCALIDADE DE UMARI - MORRINHOS - CEARÁ

Área Total: 331,83m²

MARIA CONCEIÇÃO A. S. CARVALHO
Secretária de Educação, Cultura e Desporto

Resp. Técnico
HILDA H. M. MOMBACH
Engª Civil CREA RPN - 220[illegible]755-9

DIEGO MARTINS BEZERRA:03771493307

Assinado digitalmente por DIEGO MARTINS BEZERRA:03771493307
ND: C=BR, O=ICP-Brasil, OU=Certificado Digital PF A1, OU=Videoconferencia, OU=47280695000176, OU=AC SyngularID Multipla, CN=DIEGO MARTINS BEZERRA:03771493307
Razão: Eu sou o autor deste documento
Localização:
Foxit PDF Reader Versão: 2025.2.1

Anotação de Responsabilidade Técnica - ART
Lei nº 6.496, de 7 de dezembro de 1977

CREA-CE

Conselho Regional de Engenharia e Agronomia do Ceará

ART OBRA / SERVIÇO
Nº CE20251661999

COMISSÃO DE LICITAÇÃO
Fls. 1326
INICIAL
Rúbrica

1. Responsável Técnico

DIEGO MARTINS BEZERRA
Título profissional: **ENGENHEIRO CIVIL, TECNOLOGO EM CONSTRUCAO CIVIL - EDIFICACOES**
RNP: **0614989639**
Registro: **57691CE**

Empresa contratada: **MODULAR ENGENHARIA LTDA EPP**
Registro : **0010469761-CE**

2. Dados do Contrato

Contratante: **MUNICIPIO DE MORRINHOS**
CPF/CNPJ: **07.566.920/0001-10**
RUA JOSÉ IBIAPINA ROCHA
Nº: **S/N**
Complemento:
Bairro: **CENTRO**
Cidade: **MORRINHOS**
UF: **CE**
CEP: **62550000**

Contrato: **05.010/2025.01**
Celebrado em: **27/05/2025**
Valor: **R$ 4.000,00**
Tipo de contratante: **Pessoa Juridica de Direito Público**
Ação Institucional: **NENHUMA - NÃO OPTANTE**

3. Dados da Obra/Serviço

RUA JOSÉ IBIAPINA ROCHA
Nº: **S/N**
Complemento:
Bairro: **CENTRO**
Cidade: **MORRINHOS**
UF: **CE**
CEP: **62550000**
Data de Início: **27/05/2025**
Previsão de término: **31/12/2025**
Coordenadas Geográficas: **-3.227238, -40.123096**
Finalidade: **Infraestrutura**
Código: **Não Especificado**
Proprietário: **MUNICIPIO DE MORRINHOS**
CPF/CNPJ: **07.566.920/0001-10**

4. Atividade Técnica

	Quantidade	Unidade
14 - Elaboração		
35 - Elaboração de orçamento > CONSTRUÇÃO CIVIL > EDIFICAÇÕES > DE REFORMA DE EDIFICAÇÃO > #1.1.2.1 - DE ALVENARIA	1,00	un
35 - Elaboração de orçamento > CONSTRUÇÃO CIVIL > EDIFICAÇÕES > DE REFORMA DE EDIFICAÇÃO > #1.1.2.4 - EM MATERIAIS MISTOS	1,00	un
35 - Elaboração de orçamento > CONSTRUÇÃO CIVIL > EDIFICAÇÕES > DE REFORMA DE EDIFICAÇÃO > #1.1.2.5 - EM OUTROS MATERIAIS	1,00	un
80 - Projeto > CONSTRUÇÃO CIVIL > EDIFICAÇÕES > DE REFORMA DE EDIFICAÇÃO > #1.1.2.1 - DE ALVENARIA	40,00	h/sem
80 - Projeto > CONSTRUÇÃO CIVIL > EDIFICAÇÕES > DE REFORMA DE EDIFICAÇÃO > #1.1.2.4 - EM MATERIAIS MISTOS	40,00	h/sem
80 - Projeto > CONSTRUÇÃO CIVIL > EDIFICAÇÕES > DE REFORMA DE EDIFICAÇÃO > #1.1.2.5 - EM OUTROS MATERIAIS	40,00	h/sem
38 - Especificação > CONSTRUÇÃO CIVIL > EDIFICAÇÕES > DE REFORMA DE EDIFICAÇÃO > #1.1.2.1 - DE ALVENARIA	40,00	h/sem
38 - Especificação > CONSTRUÇÃO CIVIL > EDIFICAÇÕES > DE REFORMA DE EDIFICAÇÃO > #1.1.2.4 - EM MATERIAIS MISTOS	40,00	h/sem
38 - Especificação > CONSTRUÇÃO CIVIL > EDIFICAÇÕES > DE REFORMA DE EDIFICAÇÃO > #1.1.2.5 - EM OUTROS MATERIAIS	40,00	h/sem
18 - Fiscalização	Quantidade	Unidade
60 - Fiscalização de obra > CONSTRUÇÃO CIVIL > EDIFICAÇÕES > DE REFORMA DE EDIFICAÇÃO > #1.1.2.1 - DE ALVENARIA	40,00	h/sem
60 - Fiscalização de obra > CONSTRUÇÃO CIVIL > EDIFICAÇÕES > DE REFORMA DE EDIFICAÇÃO > #1.1.2.4 - EM MATERIAIS MISTOS	40,00	h/sem
60 - Fiscalização de obra > CONSTRUÇÃO CIVIL > EDIFICAÇÕES > DE REFORMA DE EDIFICAÇÃO > #1.1.2.5 - EM OUTROS MATERIAIS	40,00	h/sem

Após a conclusão das atividades técnicas o profissional deve proceder a baixa desta ART

5. Observações

ART REFERENTE ELABORAÇÃO DE ORÇAMENTO, PROJETO, MEMORIAL E FISCALIZAÇÃO DOS SERVIÇOS DE MANUTENÇÃO PREDIAL EM DIVERSOS PRÉDIOS PERTECENTES A SECRETARIA DE EDUCAÇÃO DO MUNICIPIO DE MORRINHOS

6. Declarações

Anotação de Responsabilidade Técnica - ART
Lei nº 6.496, de 7 de dezembro de 1977

CREA-CE

Conselho Regional de Engenharia e Agronomia do Ceará

ART OBRA / SERVIÇO
Nº CE20251661999

COMISSÃO DE ANOTAÇÃO
Fls. 1327
INICIAL
Rúbrica

- Declaro que estou cumprindo as regras de acessibilidade previstas nas normas técnicas da ABNT, na legislação específica e no decreto n. 5296/2004.

7. Entidade de Classe

NENHUMA - NÃO OPTANTE

8. Assinaturas

Declaro serem verdadeiras as informações acima

_____, _____ de _____ de _____
Local data

Documento assinado eletronicamente
com credenciais de login e senha
DIEGO MARTINS BEZERRA
RNP: 0614989639
Data: 26/06/2025 10:29:52

DIEGO MARTINS BEZERRA - CPF: 037.714.933-07

MUNICIPIO DE MORRINHOS - CNPJ: 07.566.920/0001-10

9. Informações

* A ART é válida somente quando quitada, mediante apresentação do comprovante do pagamento ou conferência no site do Crea.

10. Valor

Valor da ART: **R$ 103,03** Registrada em: **13/06/2025** Valor pago: **R$ 103,03** Nosso Número: **8218026599**