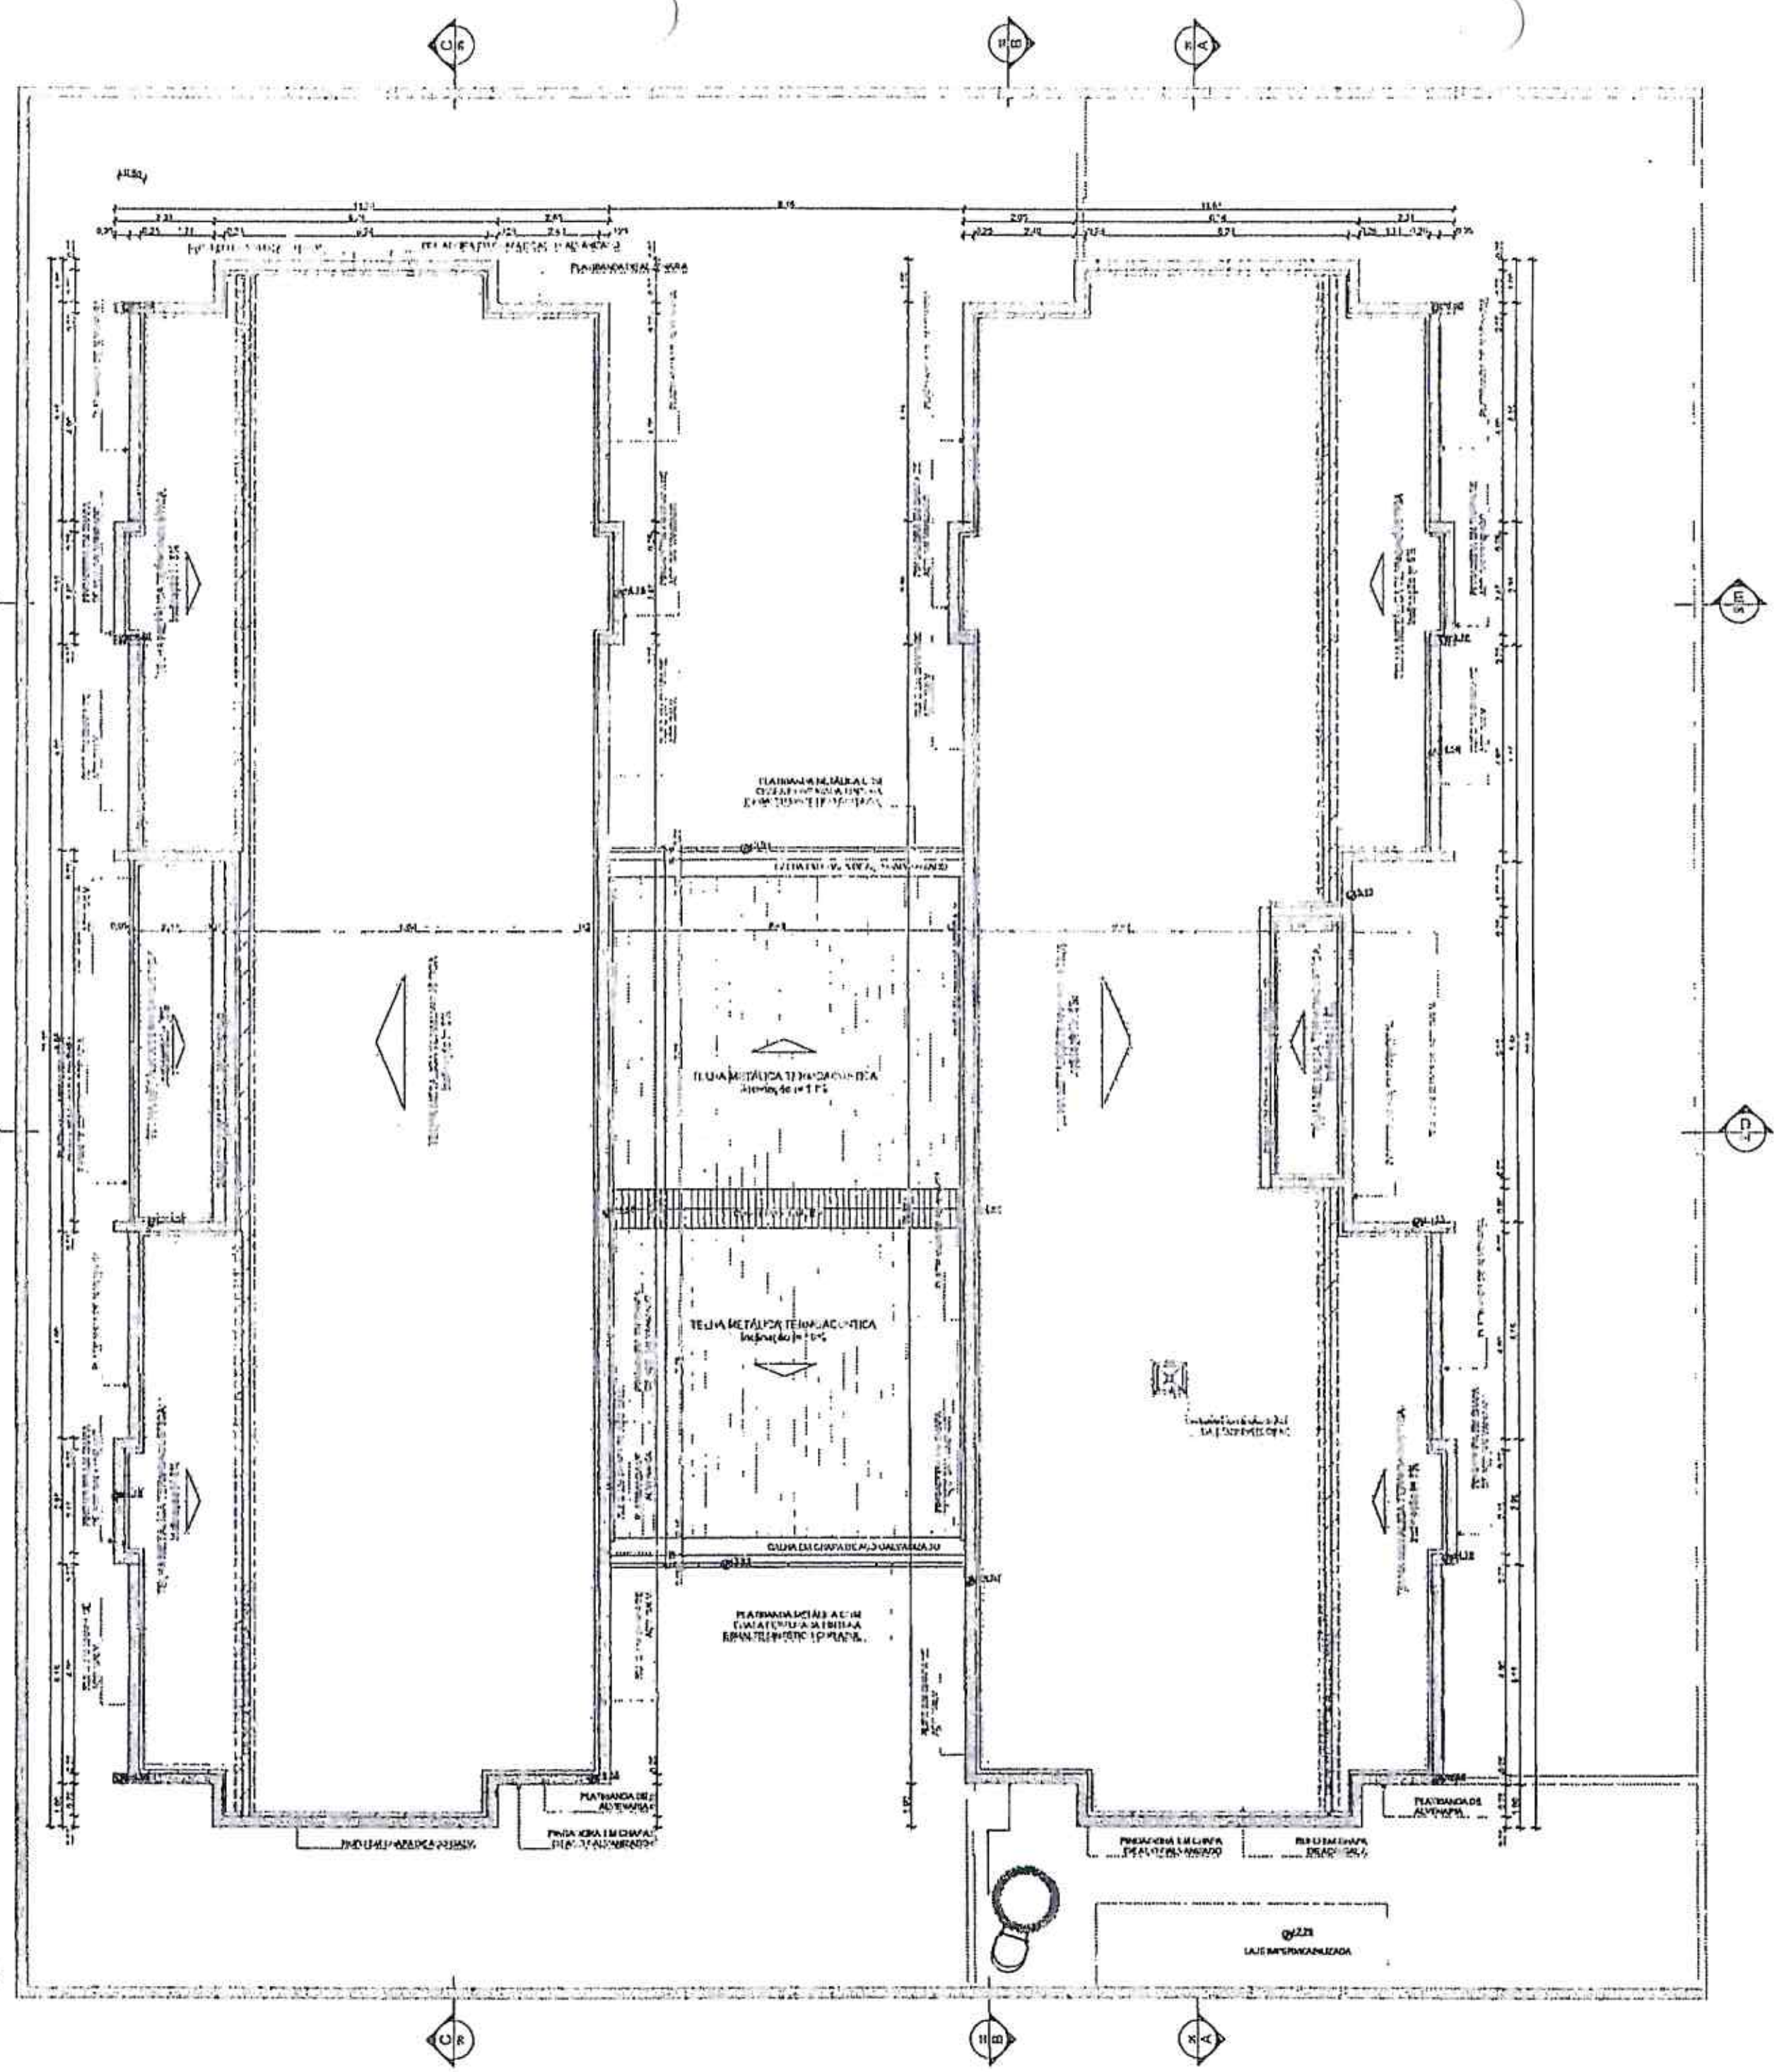


(1) PLANTA DE COBERTURA

NOTAS

[illegible]

REFERÊNCIAS

- PLANILHA DE QUANTITATIVOS
- MEMORIAL DESCRITIVO E ESPECIFICAÇÕES TÉCNICAS

LEGENDA			
	INDICAÇÃO NÍVEL PLANTA E CORTE		INDICAÇÃO DE VISTAS
	INDICAÇÃO DE CORTES	P1	ESPECIFICAÇÃO DE MATERIAIS DE PISO
	INDICAÇÃO DE FACHADAS		ESPECIFICAÇÃO DE MATERIAIS DE PAREDE
	INDICAÇÃO DE PORTAS E JANELAS	T1	ESPECIFICAÇÃO DE MATERIAIS DE TETO
	INDICAÇÃO DE DETALHES		

NOTAS

- [illegible]
- SERÃO APLICADAS TELHAS TERMOACÚSTICAS, "TIPO SANDUÍCHE", TRAPEZOIDAL COM AS SEGUINTES CAMADAS:

A) REVESTIMENTO SUPERIOR EM AÇO PRÉ-PINTADO, NA COR BRANCA, DE ESPESSURA [illegible]

B) NÚCLEO EM ESPUMA RÍGIDA DE POLIISOCIANURATO (PIR), COM DENSIDADE MÉDIA ENTRE 38 A 42 KG/M³;

C) REVESTIMENTO INFERIOR EM AÇO GALVALUME [illegible] EM AÇO PRÉ-PINTADO NA COR BRANCA [illegible]

LEGENDA SISTEMA DE COBERTURA - CALHA, CUMEEIRA E PINGADEIRA	
ITEM	QUANTIDADE (m)
CALHA EM CHAPA DE AÇO GALVANIZADO	[illegible]
[illegible]	8,50
PINGADEIRA EM CHAPA DE AÇO GALVANIZADO	[illegible]

LEGENDA SISTEMAS DE COBERTURA - TELHA	
ITEM	QUANTIDADE (m²)
[illegible]	[illegible]

Nº	DATA	REVISÃO
03	[illegible] 2018	[illegible]
02	JANEIRO/2017	[illegible]
01	[illegible] 2016	[illegible]

CONTROLE DE REVISÕES

MINISTÉRIO DA EDUCAÇÃO

PROJETO PADRÃO - FNDE

APROVAÇÕES


OBSERVAÇÕES


PREFEITURA DE MASSAPÊ
FLS
2150


CRECHE PRÉ-ESCOLA TIPO 2
PROJETO DE ARQUITETURA
PLANTA DE COBERTURA

ARQ

11/36

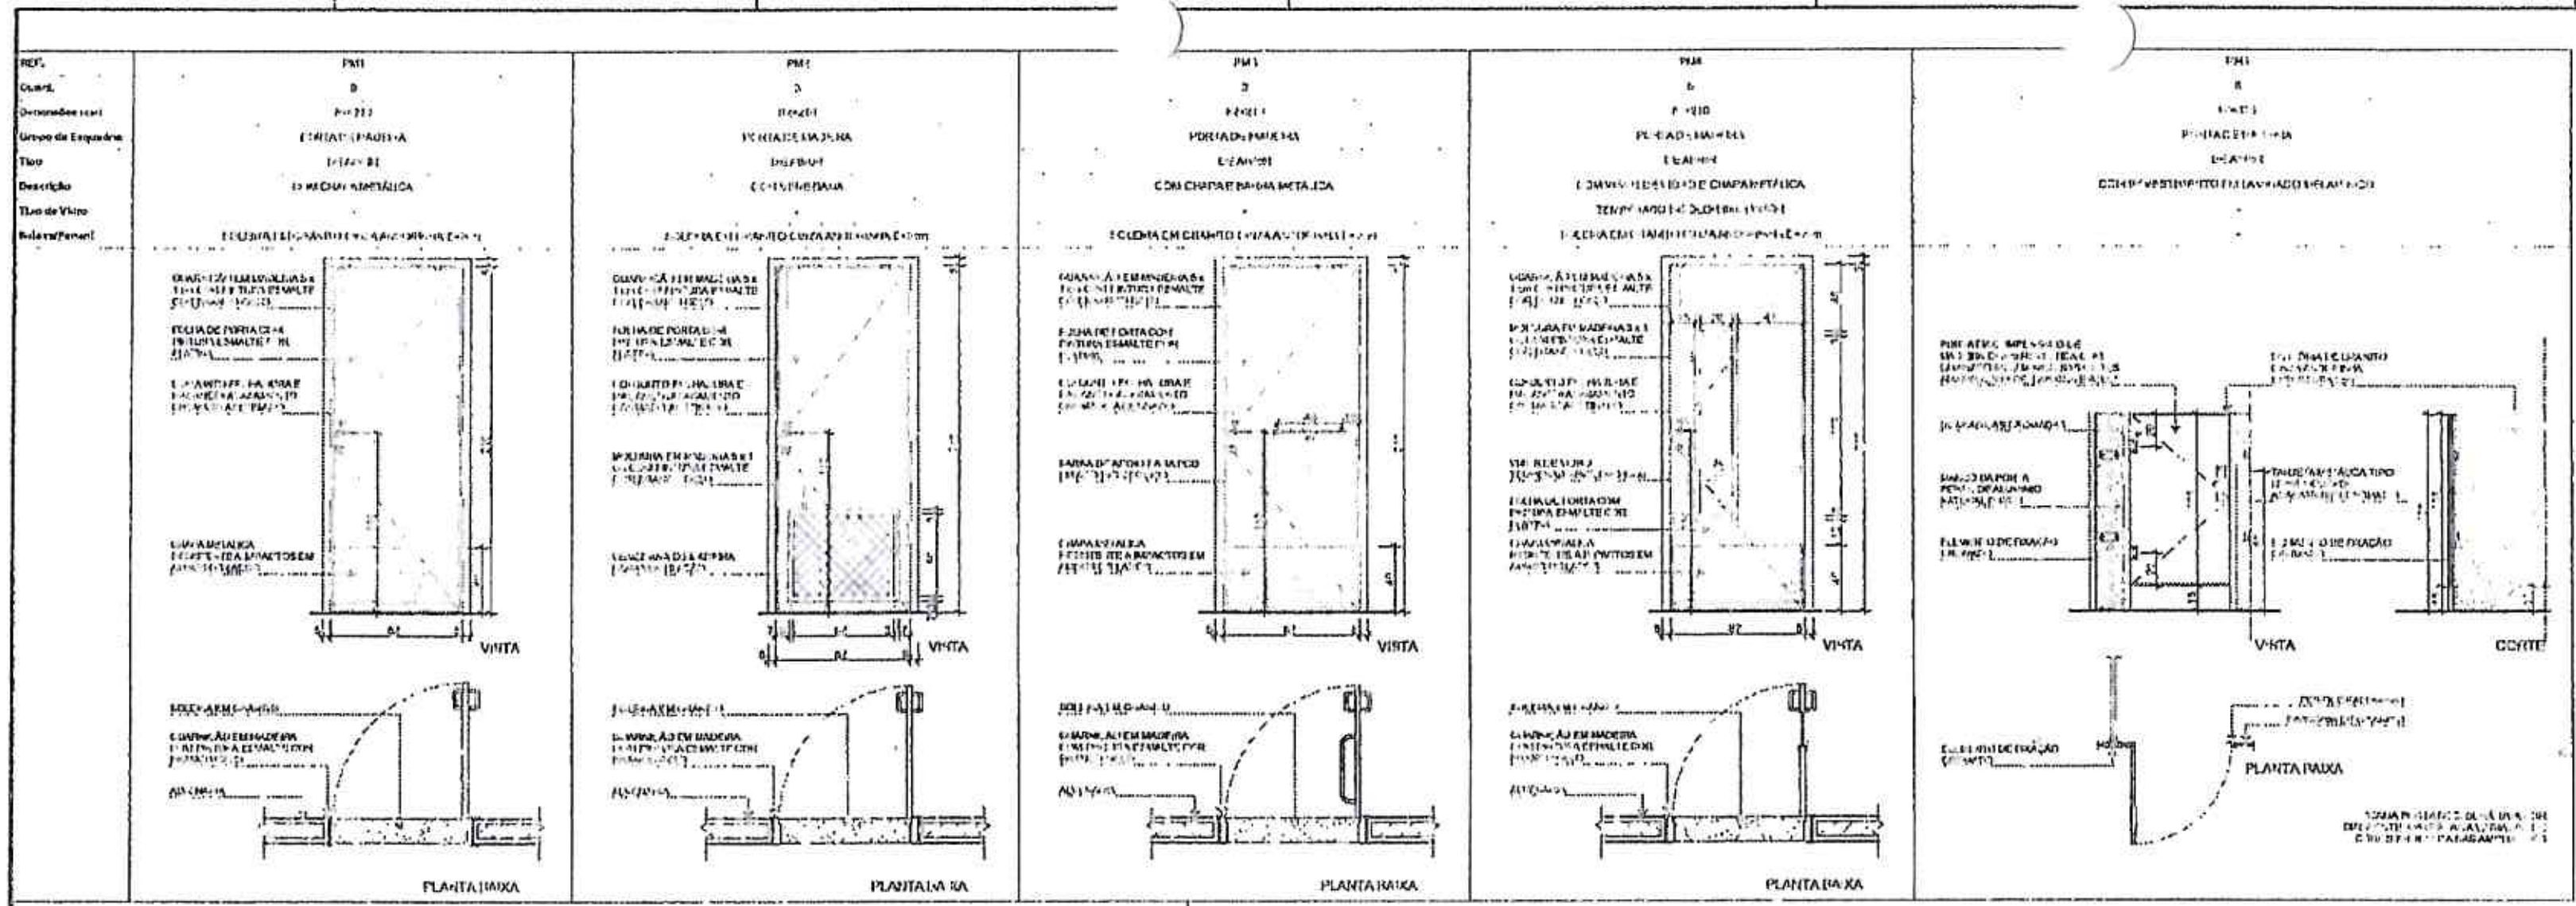

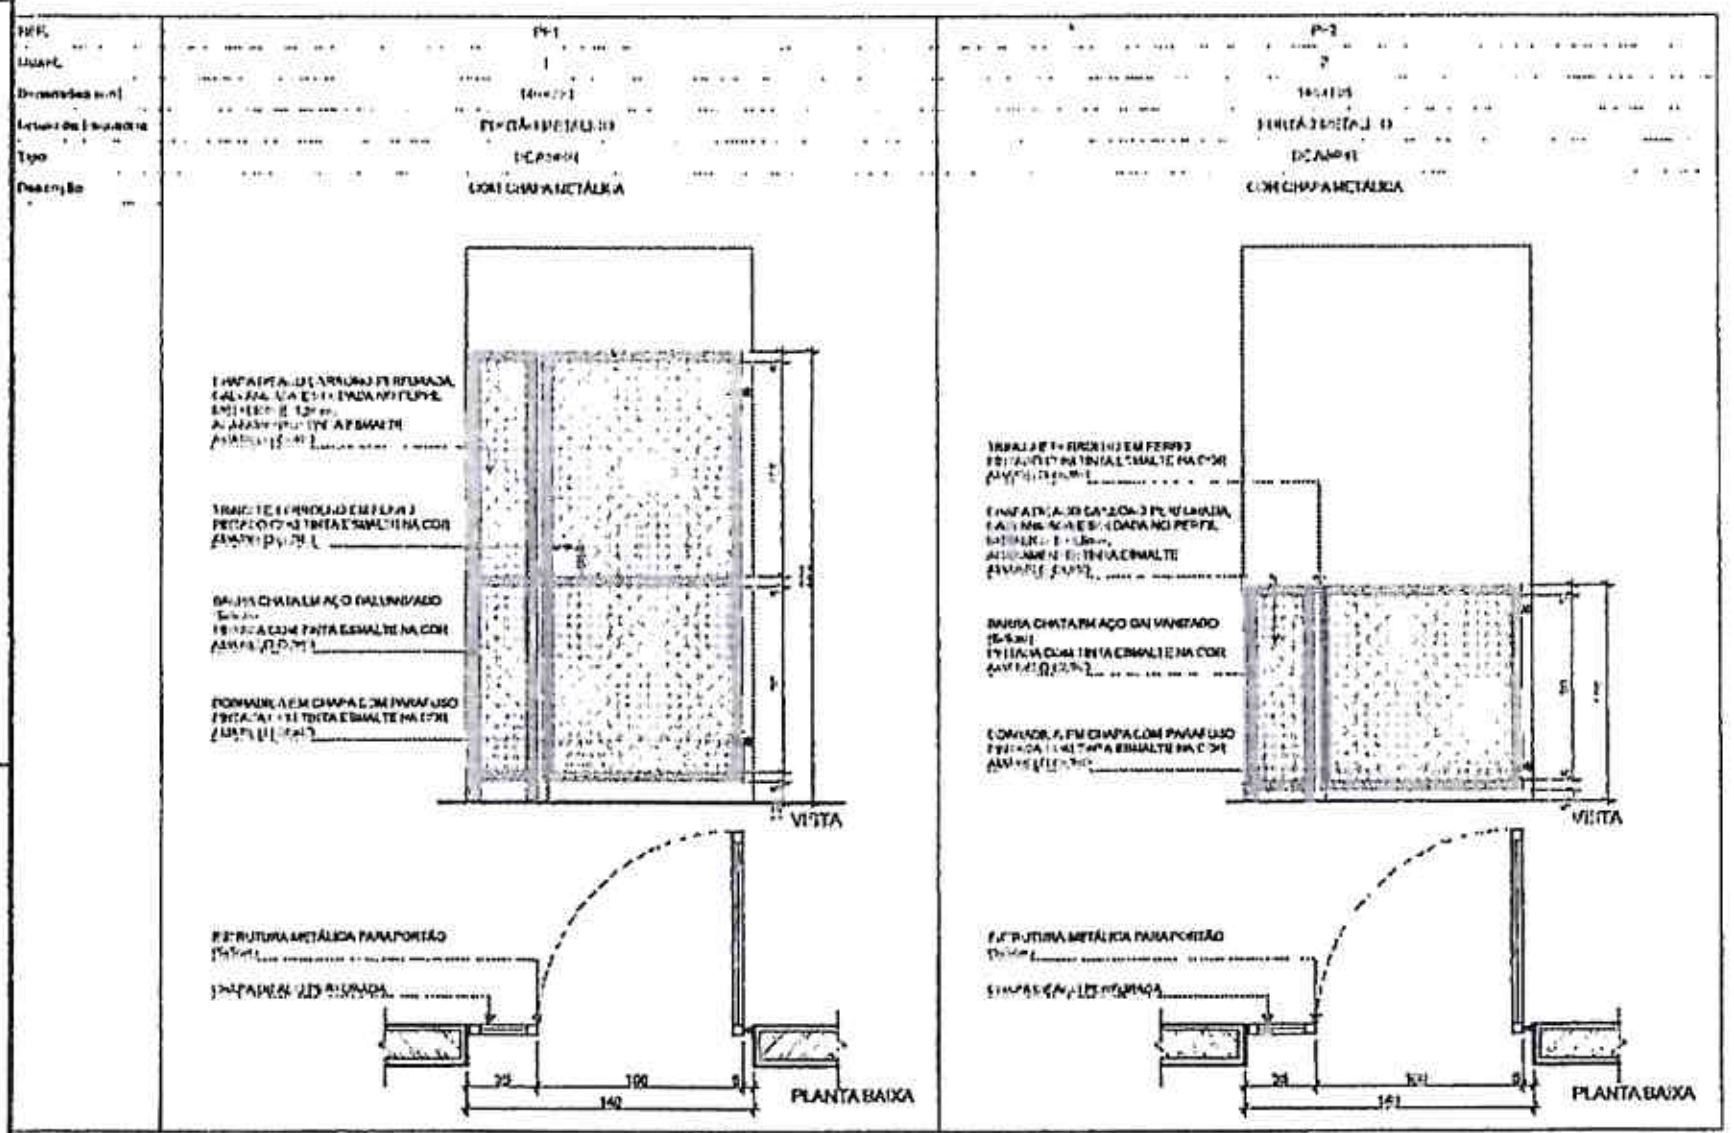

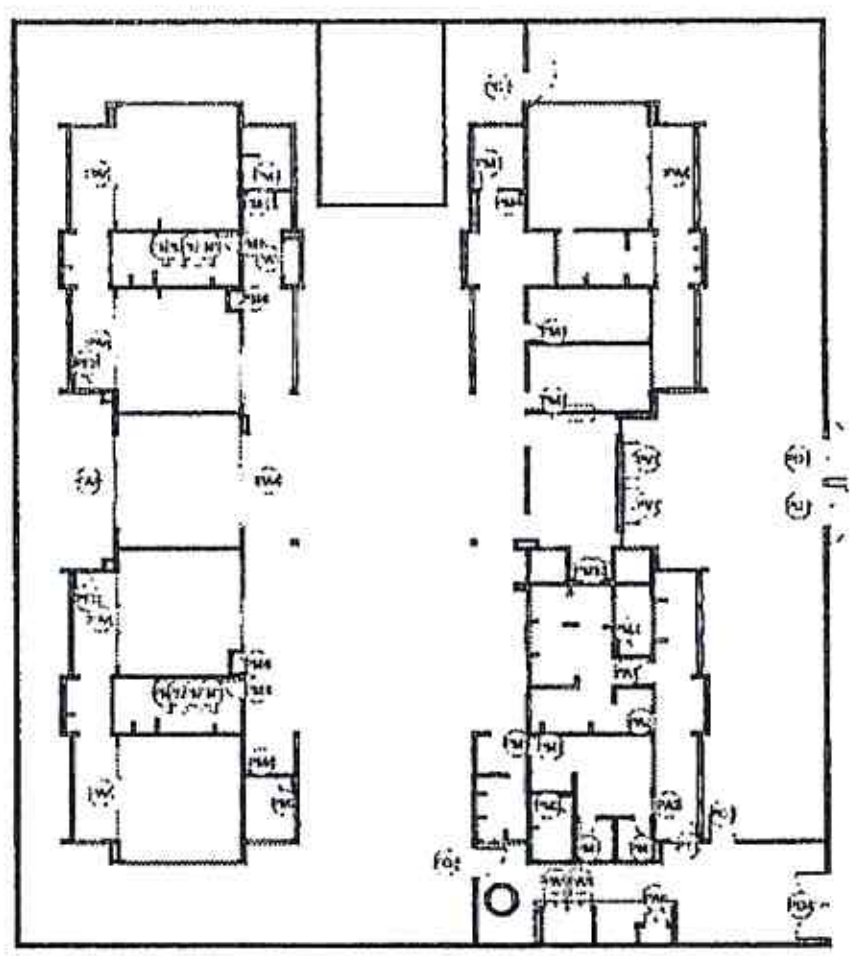

(5) MAPA DE ESQUADRIAS - PORTAS
ESCALA 1:250

NOTAS

REFERÊNCIAS:

LEGENDA

	INDICAÇÃO NÍVEIS PLANTA E CORTE		INDICAÇÃO DE VISTAS
	INDICAÇÃO DE CORTES	P1	ESPECIFICAÇÃO DE MATERIAIS DE PISO
	INDICAÇÃO DE FACHADAS		ESPECIFICAÇÃO DE MATERIAIS DE PAREDE INTERNA E EXTERNA
	INDICAÇÃO DE PORTAS E JANELAS	T1	ESPECIFICAÇÃO DE MATERIAIS DE TETO
	INDICAÇÃO DE DETALHES		

LEGENDA DE PORTAS - PORTAS EM MADEIRA COM PINTURA

Ref.	Dimensões (cm)	Quant.	Folhas	Abertura	Descrição
PM1	8[illegible]×210	9	01 FOLHA	DE ABRIR	COM CHAPA METÁLICA
PM2	8[illegible]×210	3	01 FOLHA	DE ABRIR	COM VENEZIANA
PM3	8[illegible]×210	3	01 FOLHA	DE ABRIR	COM CHAPA E BARRA METÁLICA
PM4	8[illegible]×210	9	01 FOLHA	DE ABRIR	COM VISOR DE VIDRO E CHAPA METÁLICA
PM5	80×105	6	01 FOLHA	DE ABRIR	COM REVESTIMENTO EM LAMINADO MELAMÍNICO

LEGENDA DE PORTÕES - PORTÕES METÁLICOS

Ref.	Dimensões (cm)	Quant.	Folhas	Abertura	Descrição
PF1	140×220	1	01 FOLHA	DE ABRIR	COM CHAPA METÁLICA
PF2	140×105	2	01 FOLHA	DE ABRIR	COM CHAPA METÁLICA

Nº	DATA	DESCRIÇÃO
03	JANEIRO 2020	[illegible]
02	JANEIRO 2017	[illegible]
01	ABRIL 2016	[illegible]

CONTROLE DE REVISÕES

FNDE MINISTÉRIO DA EDUCAÇÃO

PROJETO PADRÃO - FNDE

PROPRIETÁRIO:
ENDEREÇO:
MUNICÍPIO - UF:
PROPRIETÁRIO:
RESP. TÉCNICO: CAU/CREA
AUTOR DO PROJETO: CAU/CREA
APROVAÇÃO: CAU/CREA
PREFEITURA
OBSERVAÇÕES:


PREFEITURA DE MASSAPÊ
FLS 2151

CRECHE PRÉ-ESCOLA TIPO 2
PROJETO DE ARQUITETURA
DETALHAMENTO DE ESQUADRIAS - PORTAS

CGEST - Coordenação Geral de Infraestrutura Educacional

ESCALA 1:25, 1:250
ARQ
PRANCHA 12/36


REF.	PA1
Quant.	1
Dimensões (cm)	80×210
Grupo da Esquadria	PORTA DE ALUMÍNIO
Tipo	1 FOLHA
Descrição	DE ABRIR VENEZIANA
Tipo de Vidro	-
Bolsão/Peitoril	-

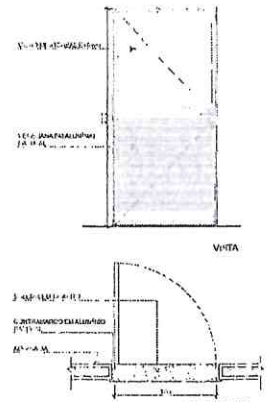


REF.	PA2
Quant.	2
Dimensões (cm)	90×210
Grupo da Esquadria	PORTA DE ALUMÍNIO
Tipo	1 FOLHA
Descrição	DE VENEZIANA
Tipo de Vidro	-
Bolsão/Peitoril	-




REF.	PA3
Quant.	1
Dimensões (cm)	160×210
Grupo da Esquadria	PORTA DE ALUMÍNIO
Tipo	2 FOLHAS
Descrição	DE ABRIR VENEZIANA
Tipo de Vidro	-
Bolsão/Peitoril	-

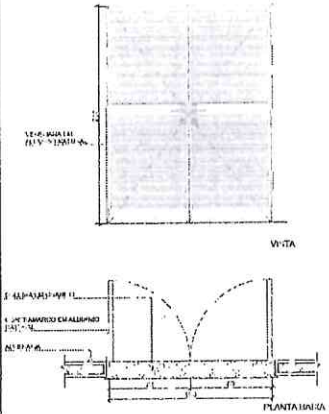


REF.	PA4
Quant.	7
Dimensões (cm)	45×205
Grupo da Esquadria	PORTA DE ALUMÍNIO
Tipo	1 FOLHA
Descrição	DE CORRER EM MADEIRA E VIDRO FIXO
Tipo de Vidro	COMUM 3mm
Bolsão/Peitoril	-

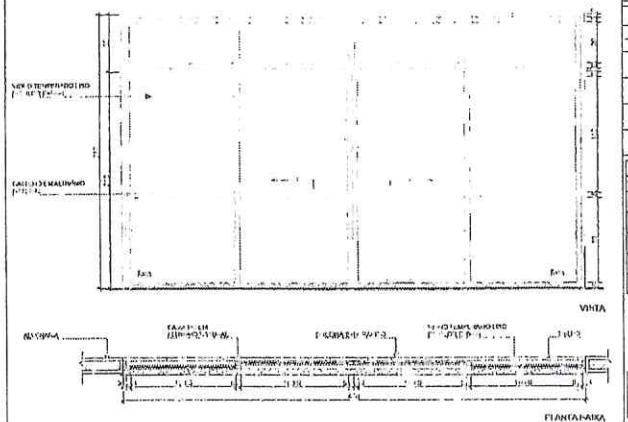


REF.	PA5
Quant.	3
Dimensões (cm)	110×210
Grupo da Esquadria	PORTA DE ALUMÍNIO
Tipo	DE ABRIR
Descrição	COM VENEZIANA
Tipo de Vidro	-
Bolsão/Peitoril	-

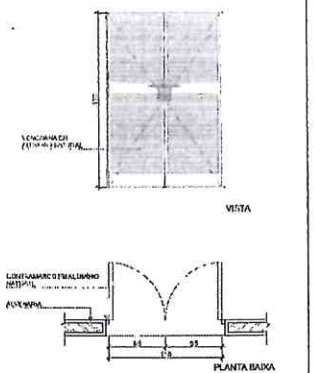

REF.	PV1
Quant.	2
Dimensões (cm)	160x133
Grupo da Esquadria	PORTA DE VIDRO
Tipo	DE ABRIR
Tipo de Vidro	TEMPERADO INCOLOR 10mm
Bolsão/Peitoril	FOLHA EM GRANITO CINZA ANDORINHA E=2cm

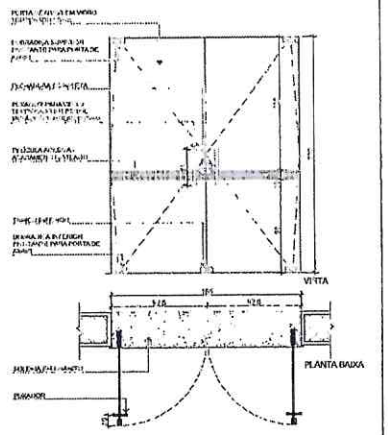

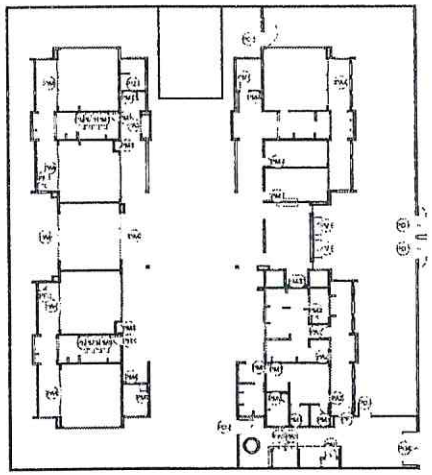

1 MAPA DE ESQUADRIAS - PORTAS

NOTAS

- AS COTAS ESTÃO EM METROS;
- QUALQUER ALTERAÇÃO A SER FEITA NO PROJETO DEVE SER CONSULTADA;
- AS COTAS DE DETALHES TEM PRIORIDADE SOBRE AS COTAS DA PLANTA - LEIA O DETALHAMENTO;
- ESTE PROJETO DEVE SER LIDO DE FORMA CONJUNTA COM TODOS OS DEMAIS PROJETOS COMPLEMENTARES;
- A EMPRESA CONTRATADA DEVERÁ:
- ANTES DE EXECUTAR QUALQUER SERVIÇO, VERIFICAR AS MEDIDAS NO LOCAL DA OBRA;
- ALTERAÇÕES DESTE PROJETO SOMENTE COM AUTORIZAÇÃO EXPRESSA DO FNDE.

REFERÊNCIAS:

- PLANILHA DE QUANTITATIVOS
- MEMORIAL DESCRITIVO E ESPECIFICAÇÕES TÉCNICAS

LEGENDA

(01) 01/100	INDICAÇÃO DA VISTA/ PLANTA/ CORTE	(01)	INDICAÇÃO DE VISTAS
1	INDICAÇÃO DE CORTES	P1	ESPECIFICAÇÃO DE MATERIAIS DE PISO
1	INDICAÇÃO DE FACHADAS	I1 | I2	ESPECIFICAÇÃO DE MATERIAIS DE PAREDES INTERNAS E EXTERNAS
(01) 080	INDICAÇÃO DE PORTAS E JANELAS	T1	ESPECIFICAÇÃO DE MATERIAIS DE TETO
	INDICAÇÃO DE PEITORIS		

LEGENDA DE PORTAS - PORTAS DE ALUMÍNIO

Ref.	Dimensões (cm)	Quant.	Folhas	Abertura	Descrição
PA1	80x210	1	01 FOLHA	DE ABRIR	COM VIDRO E VENEZIANA
PA2	90x210	2	01 FOLHA	DE ABRIR	COM VENEZIANA
PA3	160x210	1	02 FOLHAS	DE ABRIR	COM VENEZIANA
PA4	45x205	7	01 FOLHA	DE CORRER EM MADEIRA E VIDRO FIXO	COM VIDRO
PA5	110x210	3	02 FOLHAS	DE ABRIR	COM VENEZIANA

LEGENDA DE PORTAS - PORTAS DE VIDRO

Ref.	Dimensões (cm)	Quant.	Folhas	Abertura
PV1	160x210	2	02 FOLHAS	DE ABRIR

01	JANEIRO/2017	
02	JANEIRO/2017	
03	31/03/2018	
Nº	DATA	DESCRIÇÃO

CONTROLE DE REVISÕES

FNDE MINISTÉRIO DA EDUCAÇÃO

PROJETO PADRÃO - FNDE:

MUNICÍPIO - UF

PROPRIETÁRIO:

RESPONSÁVEL TÉCNICO: CAU/PE

AUTOR DO PROJETO: CAU/PE

APROVADO

CAU/PE

PREFEITURA

OBSERVAÇÕES:

PREFEITURA DE MARAGOGI

FLS 212

CRECHE PRÉ-ESCOLA TIPO 2

PROJETO DE ARQUITETURA

DETALHAMENTO DE ESQUADRIAS - PORTAS

ARQ

COORDENAÇÃO: COFEST - Coordenação Geral de Infraestrutura Escolar


REVISÃO: R.01 R.02


ESCALA: 1:50, 1:25


DATA/MES: Janeiro/17

PRANCHA: 13/36

FORMATO: (841x1189)

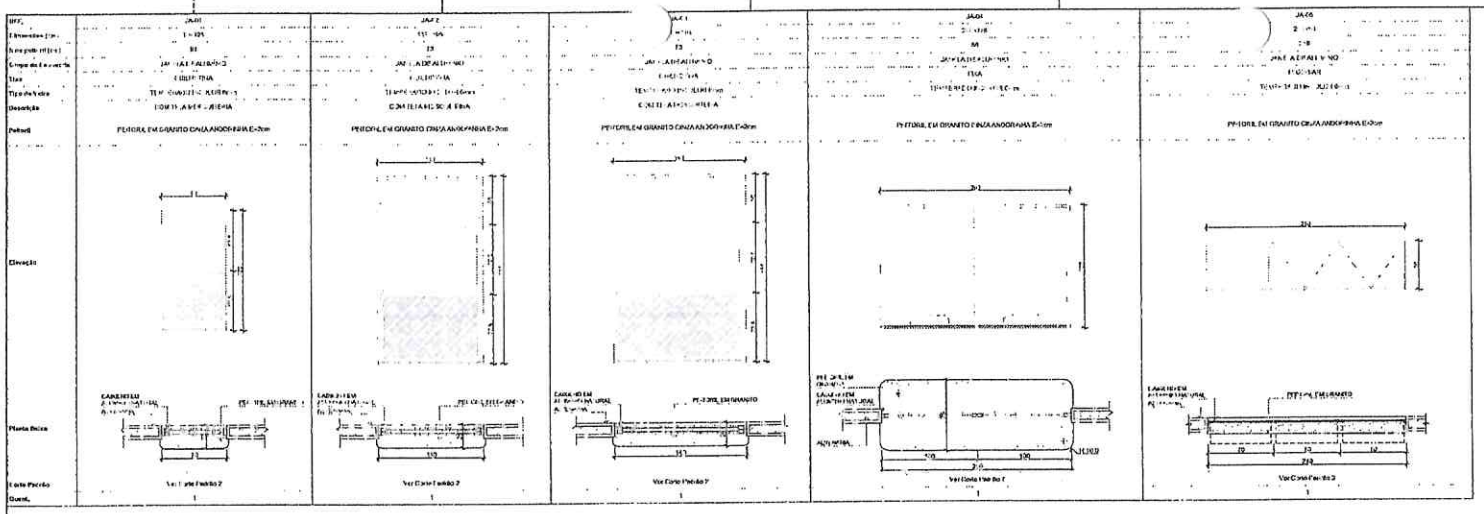

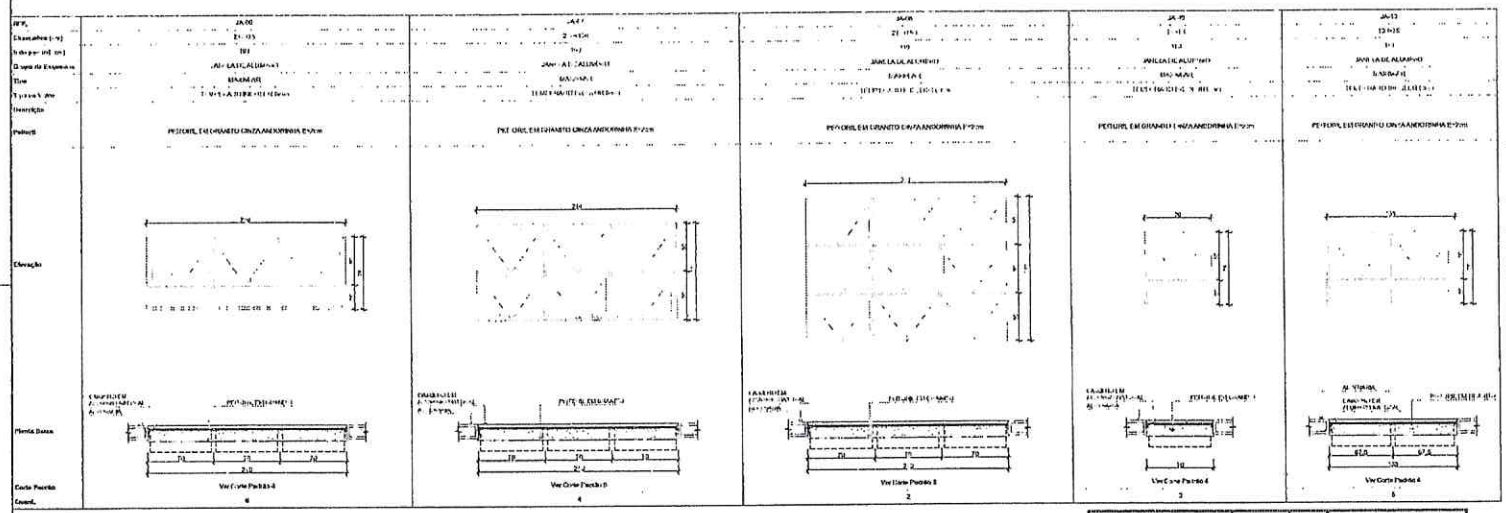

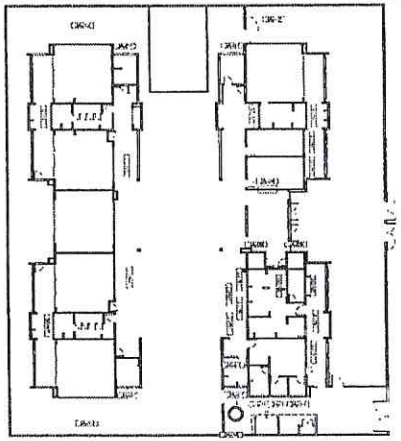

1 MAPA DE ESQUADRIAS - JANELAS

NOTAS

- AS COTAS EM ALVENARIA SÃO DE VÃO.
- AS ESQUADRIAS DEVERÃO SER INSTALADAS COM ARGAMASSA ELASTOMÉRICA.
REFERÊNCIAS:

- PLANILHA DE QUANTITATIVOS
- MEMORIAL DESCRITIVO E ESPECIFICAÇÕES TÉCNICAS

LEGENDA

	INDICAÇÃO NÍVEIS PLANTA BAIXA		INDICAÇÃO DE VISTAS
	INDICAÇÃO DE CORTES	PI	ABREVIAÇÃO DE MATERIAIS DE PISO
	INDICAÇÃO DE FACHADAS	IF ET	ESPECIFICAÇÃO DE MATERIAIS DE PINTURA DE INTERIOR E EXTERIOR
	INDICAÇÃO DE PORTAS E JANELAS	TI	ESPECIFICAÇÃO DE MATERIAIS DE TETO
	INDICAÇÃO DE DETALHES		

LEGENDA DE JANELAS - JANELAS ALUMÍNIO

Ref.	Dimensões (cm)	Área (m²)	Quant.	h Peit. (cm)	Abertura	Esquema
JA 1	70 x 120	0,84	5	90	DE CORRER	
JA 2	110 x 120	1,32	1	90	CORRER	
JA 3	140 x 120	1,68	1	90	GUILHOTINA	
JA 4	200 x 120	2,40	1	90	FIXA	
JA 5	70 x 60	0,42	1	210	MAXIMAR	
JA 6	110 x 60	0,66	6	180	MAXIMAR	
JA 7	140 x 60	0,84	2	180	MAXIMAR	
JA 8	200 x 60	1,20	1	180	MAXIMAR	
JA 9	70 x 70	0,49	1	180	MAXIMAR	
JA 10	110 x 70	0,77	6	150	MAXIMAR	
JA 11	140 x 70	0,98	2	210	MAXIMAR	
JA 12	200 x 120	2,40	3	150	MAXIMAR	
JA 13	70 x 70	0,49	2	210	FIXA	
JA 14	110 x 70	0,77	2	210	FIXA	

03	JANEIRO/2015	
02	JANEIRO/2015	
01	AGOSTO/2014	
Nº	DATA	

CONTROLE DE REVISÕES

FNDE MINISTÉRIO DA EDUCAÇÃO

PROJETO PADRÃO - FNDE

ENTIDADE/ÓRGÃO:

ENDEREÇO:

MUNICÍPIO/UF:

RESPONSÁVEL TÉCNICO: CARTEIRA

ART/RRT Nº/CREA: FAIXA

ANOTAÇÕES

CARIMBO

PREFEITURA

OBSERVAÇÕES:

PREFEITURA DE MARABÁ PARÁ FLS 213

CRECHE PRÉ-ESCOLA TIPO 2

PROJETO DE ARQUITETURA

COORDENAÇÃO: DIENT - Coordenação Geral de Infraestrutura Educacional


DETALHAMENTO DE ESQUADRIAS - JANELAS


ESCALA: 1:2; 1:25


DATA/MES: JANEIRO/2015

FORMATO: A1


FOLHA: 14/36

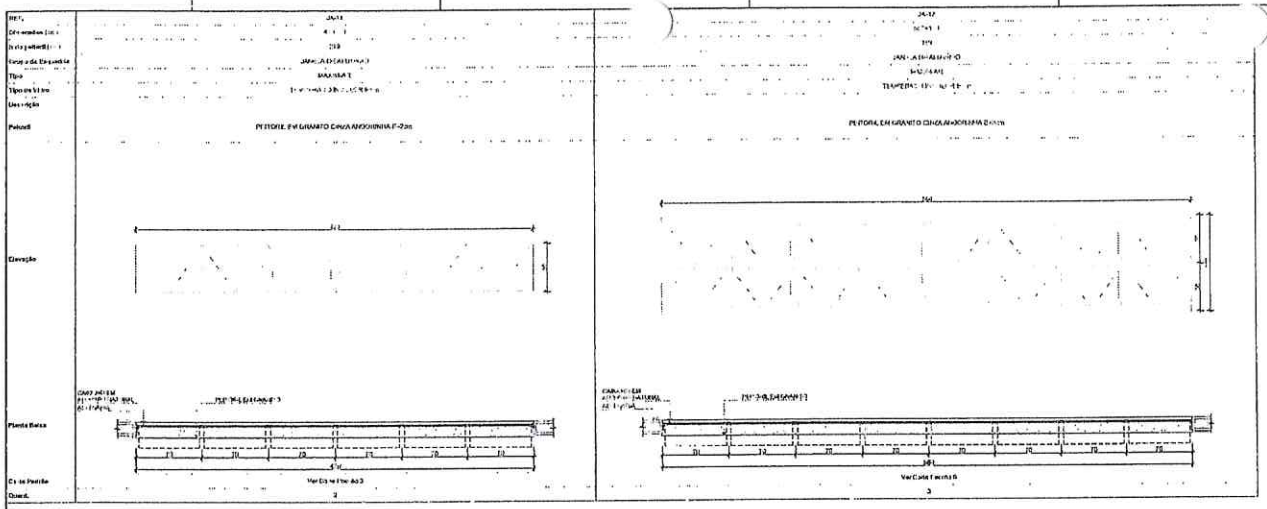

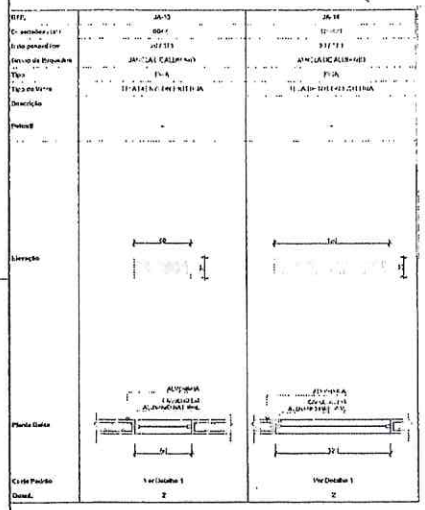


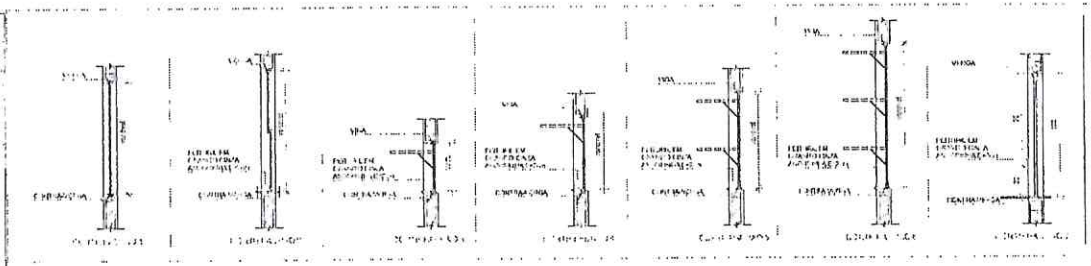


4 CORTES PADRÕES - JANELAS DE ALUMÍNIO
ESCALA 1:1

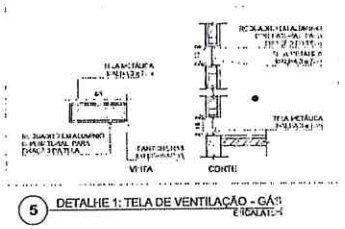


5 DETALHE 1: TELA DE VENTILAÇÃO - GÁS
ESCALA 1:1

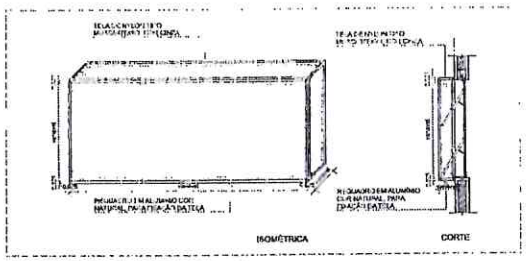

6 DETALHE 2: TELA DE PROTEÇÃO DAS ESQUADRIAS
ESCALA 1:1

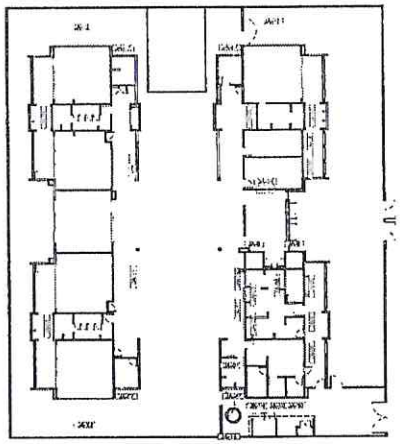

1 MAPA DE ESQUADRIAS - JANELAS
ESCALA 1:1

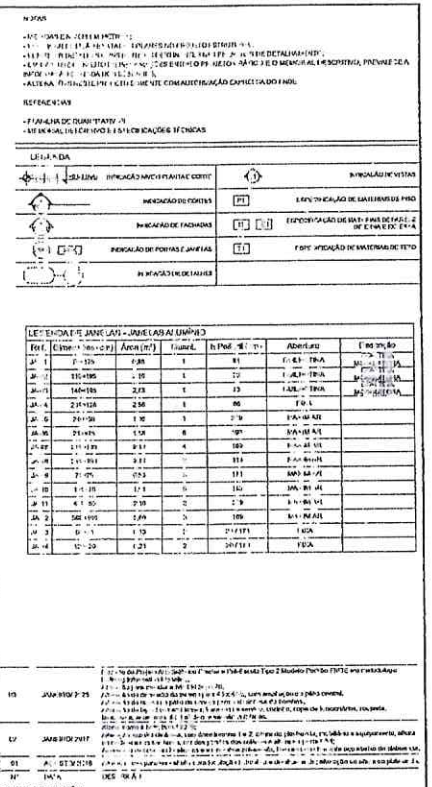

LEGENDA DE JANELAS - JANELAS ALUMÍNIO						
Ref.	Dimensões (cm)	Área (m²)	Quant.	Peitoril (cm)	Abertura	Especificação
JA 1	0 x 120	0,00	1	90	FIXA	
JA 2	100 x 100	1,00	1	120	MAXIM-AR	
JA 3	140 x 100	1,40	1	120	MAXIM-AR	
JA 4	210 x 120	2,52	1	90	FIXA	
JA 5	240 x 100	2,40	1	120	MAXIM-AR	
JA 6	210 x 150	3,15	6	90	MAXIM-AR	
JA 7	210 x 180	3,78	4	90	MAXIM-AR	
JA 8	210 x 200	4,20	2	90	MAXIM-AR	
JA 9	70 x 70	0,49	2	150	MAXIM-AR	
JA 10	140 x 70	0,98	6	150	MAXIM-AR	
JA 11	40 x 80	0,32	2	210	MAXIM-AR	
JA 12	560 x 100	5,60	5	120	MAXIM-AR	
JA 13	0 x 0	0,00	1	210 (1/2)	FIXA	
JA 14	120 x 120	1,44	2	210 (1/2)	FIXA	

Nº	DATA	DESCRIÇÃO
05	JANEIRO/ 25	[illegible]
04	JANEIRO/ 2017	[illegible]
03	AGOSTO/2016	[illegible]

DISTRIBUIÇÃO DE PRANCHAS

FNDE MINISTÉRIO DA EDUCAÇÃO

PROJETO PADRÃO - FNDE

PROPRIETÁRIO:

ENDEREÇO:

MUNICÍPIO - UF:

PRÉ-FEITÁRIO:

RESPONSÁVEL TÉCNICO: CREA/CAU Nº

AUTOR DO PROJETO: CREA/CAU Nº

ANOTAÇÕES

CAU / CREA

PREFEITURA / FA

OBSERVAÇÕES:

PREFEITURA DE MASSAPÊ
FLS 214

CRECHE PRÉ-ESCOLA TIPO 2
PROJETO DE ARQUITETURA


CONTEÚDO: DETALHAMENTO DE ESQUADRIAS - JANELAS

ARQ

ESCALA: 1:50, 1:25

DATA(BR): JAN/...

15/36

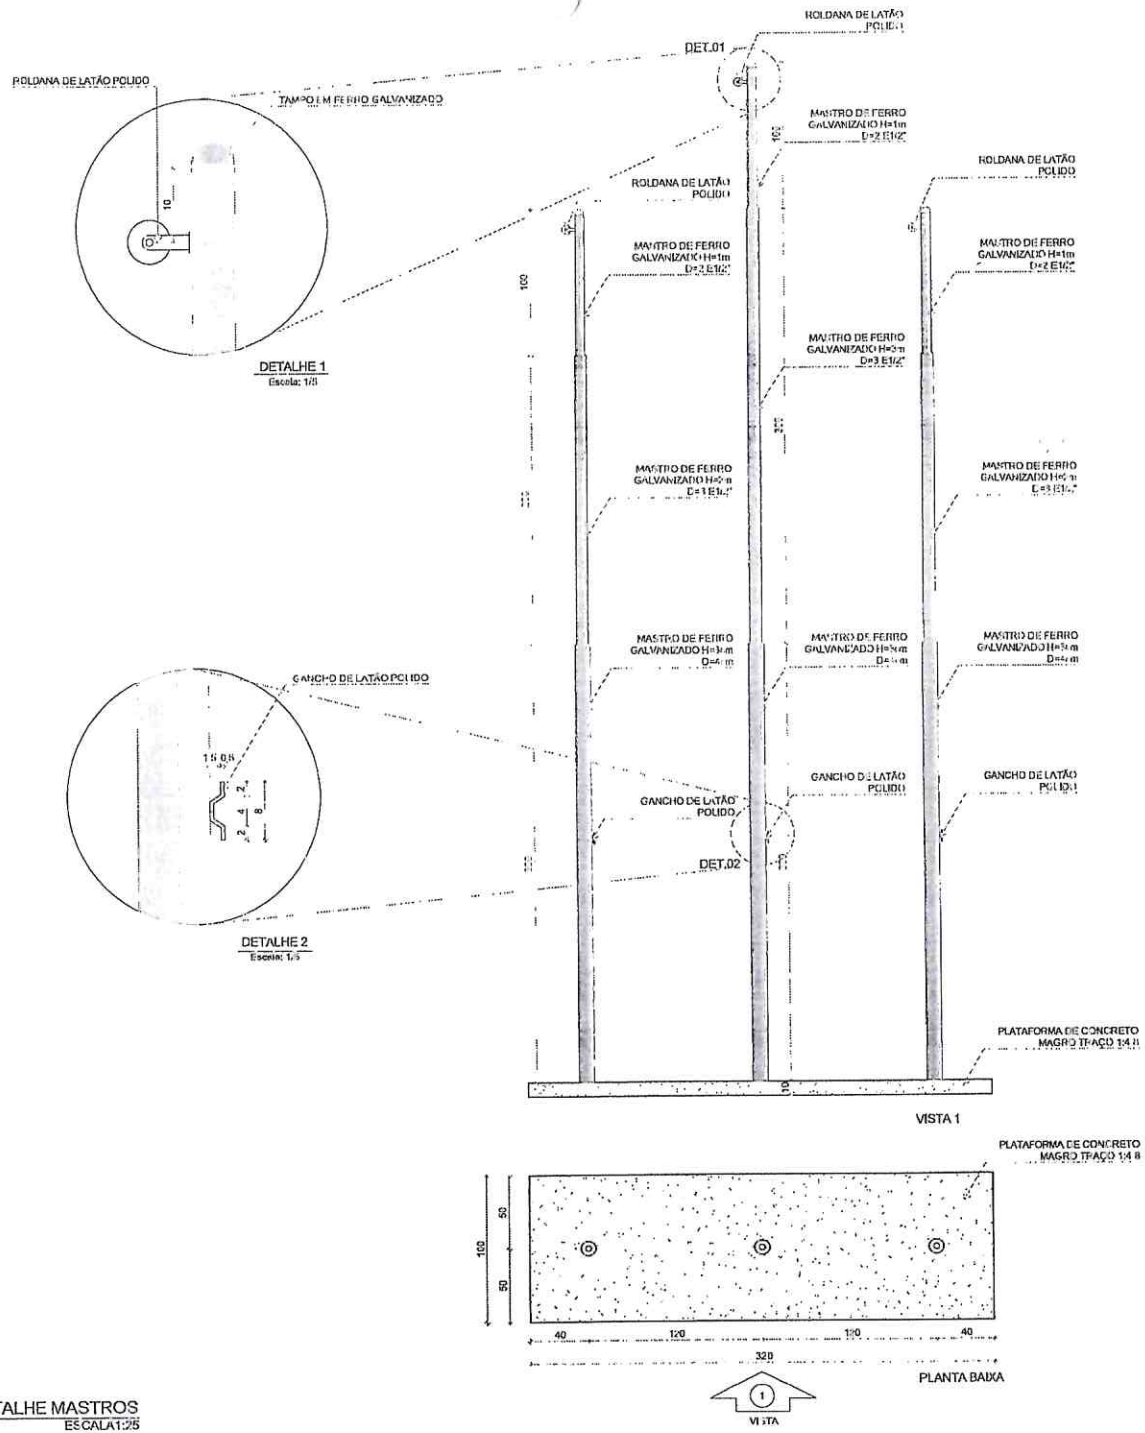

1 DETALHE MASTROS
ESCALA 1:25

Nº	DATA	DESCRIÇÃO
03	JANEIRO/ 2025	Revisão do Projeto Arquitetônico Creche e Pré-Escola Tipo 2 Modulo Padrão FNDE em metodologia Building Information Modeling. Alteração para atender a NBR 10898/2013; Alteração da dimensão do terreno para 45 x 40m, com ampliação do pátio central. Alteração da posição do pátio de serviço para incluir casa de bombas. Alteração de layout dos ambientes: Varanda dos alunos, cozinha, copa de funcionários, rouparia, lavanderia, amamentação, fraldário e sanitários infantis.
02	JANEIRO/ 2017	Atendimento à NBR 9050/ 2015; Abate, ao quarto de banho, sanitários infantis 1 e 2, altura da platbanda, mobiliário e equipamento, altura da entrada nos sanitários, raio dos pratos dos sóis e altura da pia P/4; Ao rés-do-chão duchas higiênicas e escadinhas pré-escola, Remoção da chapa de aço abaixo da platbanda.
01	AGOSTO/ 2016	Alteração das paredes - shafts para tubulação hidráulica e detalhamento; alteração da altura da platbanda.

CONTROLE DE REVISÕES

FNDE MINISTÉRIO DA EDUCAÇÃO

PROJETO PADRÃO - FNDE

PROPRIETÁRIO:

ENDEREÇO:

MUNICÍPIO - UF:

PROPRIETÁRIO:

RESP. TÉCNICO: CAU / CREA

AUTOR DO PROJETO: CAU / CREA

APROVAÇÕES

CAU / CREA

PREFEITURA / RA

OBSERVAÇÕES:


PREFEITURA DE SÃO PAULO

CRECHE PRÉ-ESCOLA TIPO 2


PROJETO DE ARQUITETURA

MASTROS PARA BANDEIRAS


COORDENAÇÃO	REVISÃO	ESCALA	FOLHA
CGEST - Coordenação Geral de Infraestrutura Educacional	R.00 R.03 R.01 R.02	1:25	16/36
FORMATO (594x420)		DATA/MÊS/ANO JAN/2025	

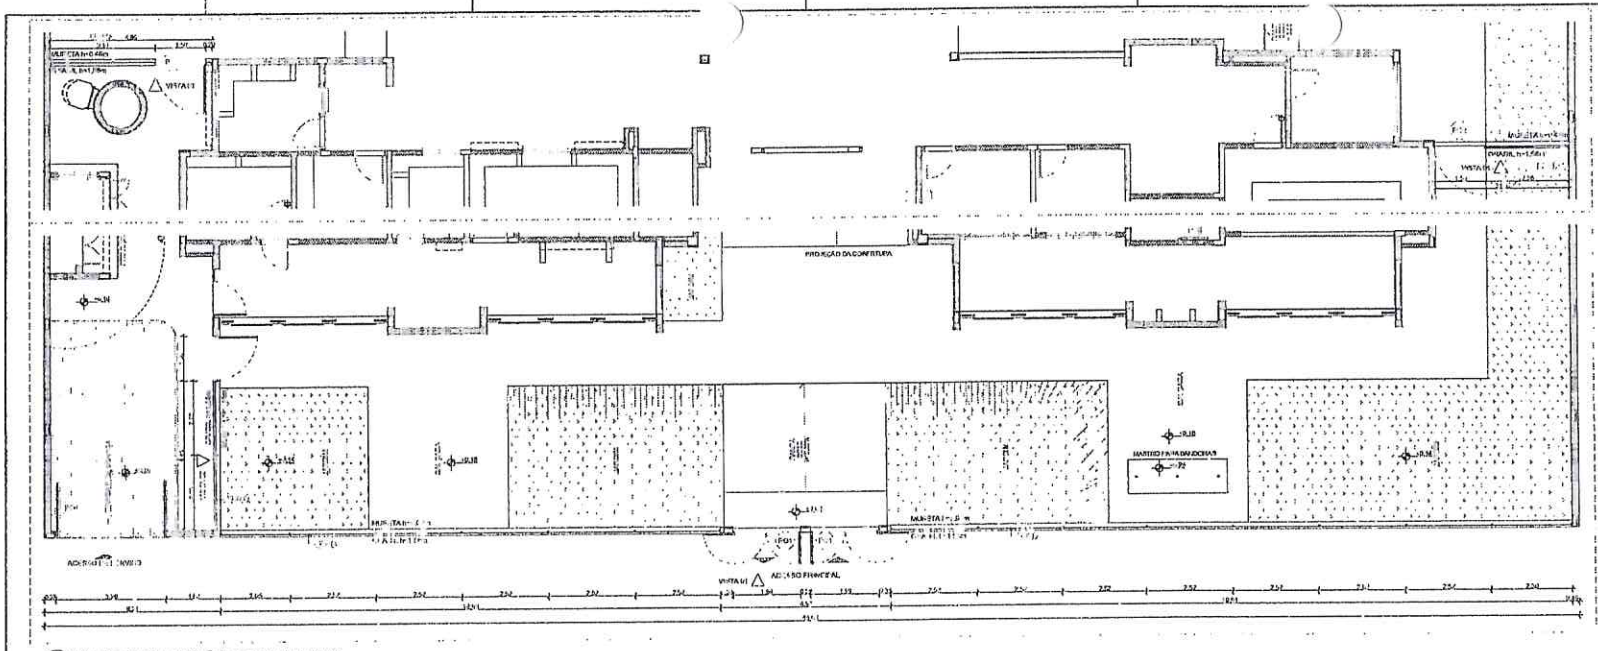


1 PLANTA BAIXA - PORTÕES E FECHAMENTOS
ESCALA 1:75

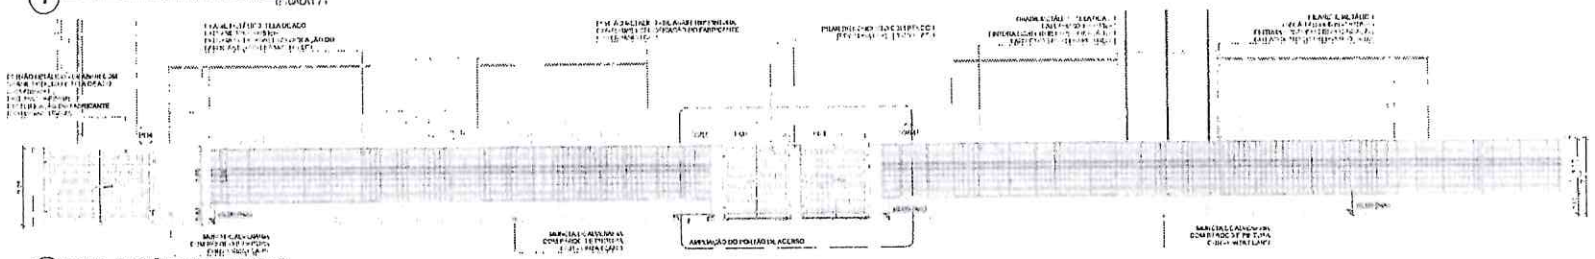


2 VISTA 1 - PORTÕES E FECHAMENTOS
ESCALA 1:75

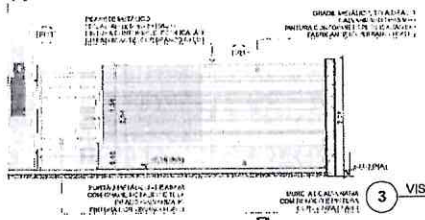


3 VISTA 2 - PORTÃO E GRADIL SERVIÇO
ESCALA 1:50

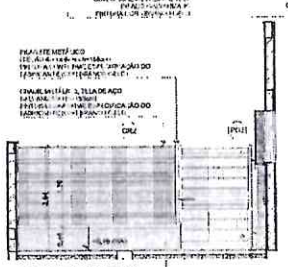

4 VISTA 3 - PORTÃO E GRADIL LATERAL SERVIÇO
ESCALA 1:50

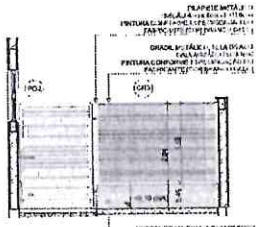

5 VISTA 4 - PORTÃO E GRADIL LATERAL
ESCALA 1:50

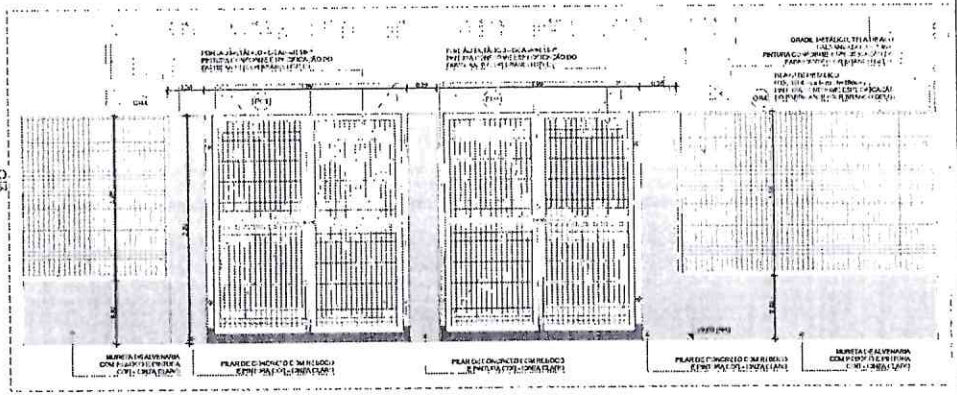

6 AMPLIAÇÃO - PORTÃO DE ACESSO E GRADIL DE FECHAMENTO FRONTAL
ESCALA 1:50

GRADIL METÁLICO	
	ALTURA
Pilares (1m do h + 0,30m)	1,60
Tela (1m do h + 0,10m)	1,50

LEGENDA DE PORTAS - PORTÕES METÁLICOS				
Ref.	Dimens. eq. (cm)	Quant.	Folhas	Abertura
P-1	90 x 210	2	1 FF + LINHA	1 CADEIRA
P-2	90 x 210	2	1 FF + LINHA	1 CADEIRA
P-3	120 x 210	1	1 FF + LINHA	1 CADEIRA
P-4	300 x 210	1	2 FF + LINHA	1 CADEIRA

NOTAS
- AS MEDIDAS SÃO EM METROS;
- VERIFICAR AS COTAS DA OBRA ANTES DE INICIAR QUALQUER SERVIÇO;
- ESTE PROJETO DEVE SER LIDO EM CONJUNTO COM TODOS OS DEMAIS PROJETOS COMPLEMENTARES;
- QUALQUER ALTERAÇÃO DEVERÁ SER APROVADA PELO RESPONSÁVEL TÉCNICO;
- ESTE PROJETO É PROPRIEDADE INTELECTUAL E NÃO PODE SER REPRODUZIDO SEM AUTORIZAÇÃO.

REFERÊNCIAS
- PLANILHA DE QUANTITATIVOS
- MEMORIAL DESCRITIVO DE ESPECIFICAÇÕES TÉCNICAS

LEGENDA

INDICAÇÃO NAS PLANTAS DE CORTE		INDICAÇÃO DE VISTAS	
INDICAÇÃO DE CORTES	P1	PERFORMANCE DE MATERIAIS DE PISO	
INDICAÇÃO DE FACHADAS	P1 P2	ESPECIFICAÇÃO DE MATERIAIS DE PISO INTERNA E EXTERNA	
INDICAÇÃO DE PORTAS E JANELAS	P1	ESPECIFICAÇÃO DE MATERIAIS DE TETO	
INDICAÇÃO DE DETALHES			

Nº	DATA	CONTROLE DE REVISÕES
03	JAN/NOV/2015	Revisão do Projeto de acordo com Projeto Padrão FNDE em conformidade com a Resolução nº 6, de 24 de novembro de 2010, com ampliação de um pátio coberto, ampliação da área de serviço, ampliação da área de circulação coberta, ampliação da área de brinquedos, ampliação da área de funcionários, ampliação da área de [illegible] e ampliação da área de [illegible].
02	JAN/NOV/2012	Alteração do projeto de acordo com a Resolução nº 6, de 24 de novembro de 2010, com ampliação de um pátio coberto, ampliação da área de serviço, ampliação da área de circulação coberta, ampliação da área de brinquedos, ampliação da área de funcionários, ampliação da área de [illegible] e ampliação da área de [illegible].
01	FEV/SET/2010	Adequação do projeto de acordo com a Resolução nº 6, de 24 de novembro de 2010, com ampliação de um pátio coberto, ampliação da área de serviço, ampliação da área de circulação coberta, ampliação da área de brinquedos, ampliação da área de funcionários, ampliação da área de [illegible] e ampliação da área de [illegible].
00	DEZ/2009	Emissão inicial do projeto.

FNDE MINISTÉRIO DA EDUCAÇÃO

PROJETO PADRÃO - FNDE

PROPRIETÁRIO:
ENDEREÇO:
MUNICÍPIO - UF:

PROFISSIONAL:
RESPONSÁVEL: CAU/PJ/CREA
AUTOR DO PROJETO: CAU/PJ/CREA

APROVAÇÕES | CAU/CREA

PREFEITURA/FMA

OBSERVAÇÕES:

PREFEITURA DE MASSAPÊ
FLS 0158


CRECHE PRÉ-ESCOLA TIPO 2
PROJETO DE ARQUITETURA

COORDENAÇÃO: DIGEST - Coordenação Geral de Infraestrutura Educacional

GRADIS E PORTÕES

ARQ

FORMATO (841x594)	REVISÃO	ESCALA	PRANCHA
	03 - JAN/NOV/2015 02 - JAN/NOV/2012 01 - FEV/SET/2010 00 - DEZ/2009	1/4", 1/50, 1/75 DATA/DESENHO: JAN/2015	17/36

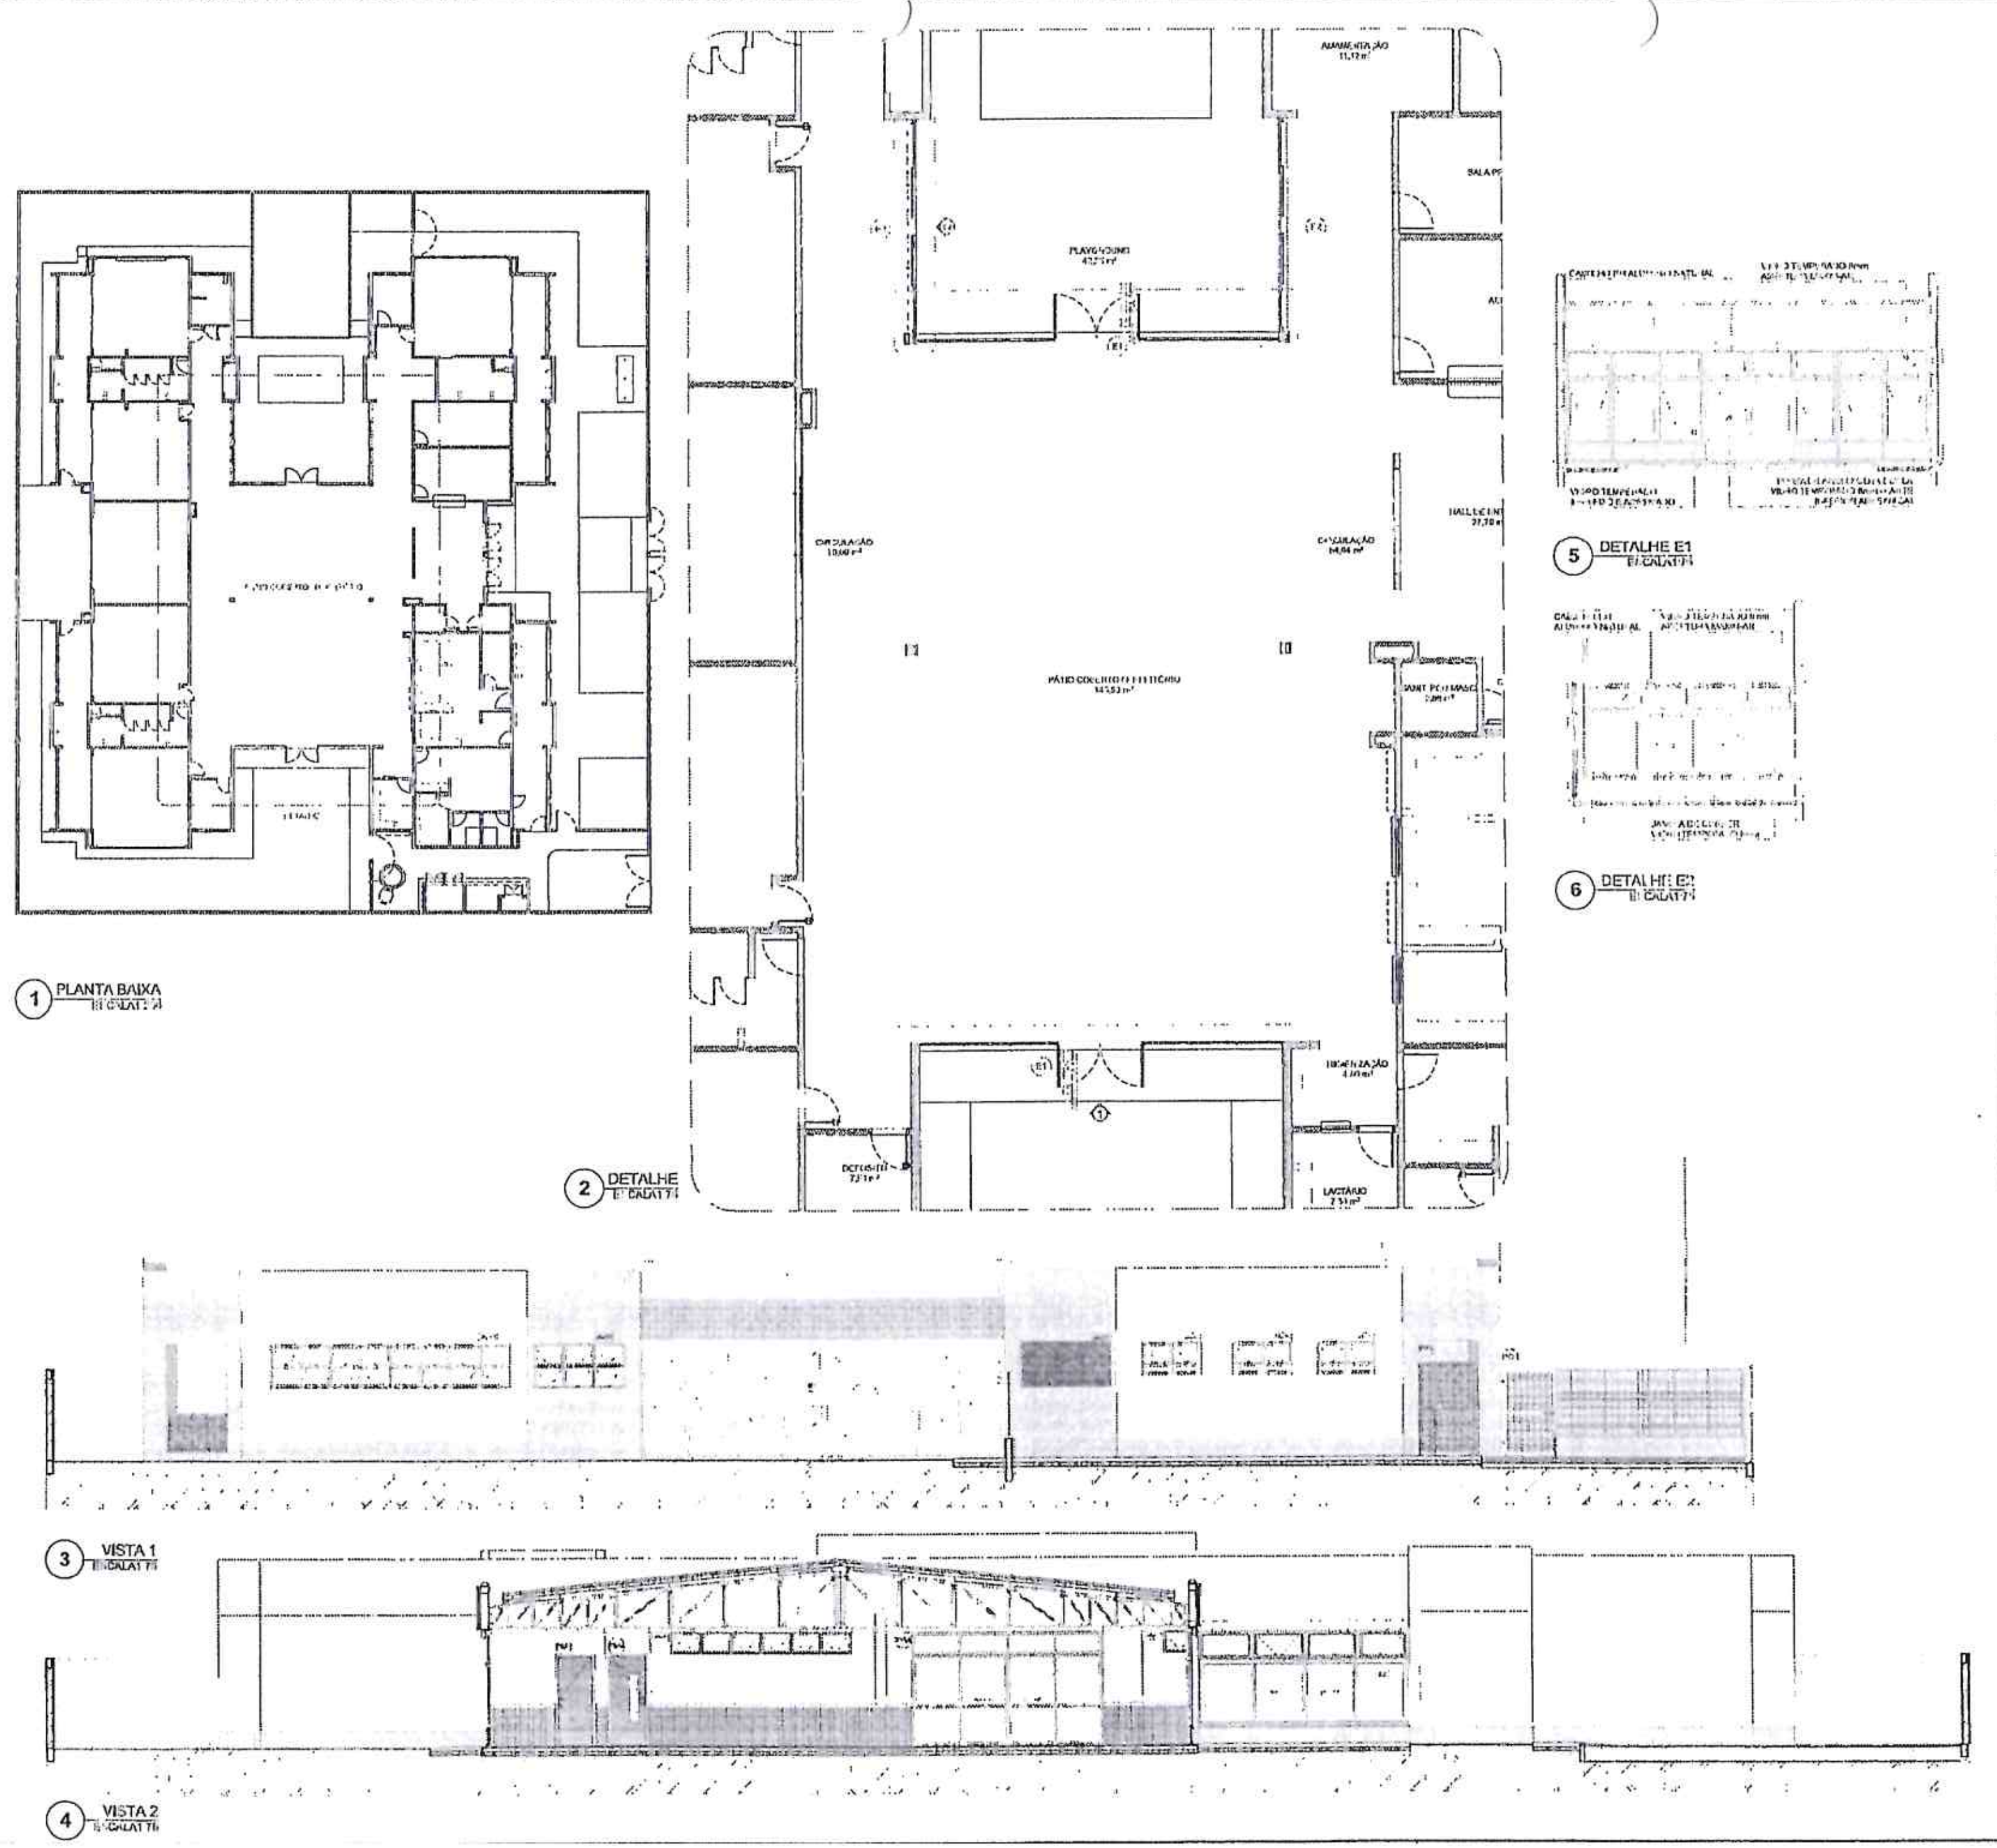

NOTAS

REFERÊNCIAS:

LEGENDA

	INDICAÇÃO NÍVEIS PLANTA E CORTE		INDICAÇÃO DE VISTAS
	INDICAÇÃO DE CORTES	P1	ESPECIFICAÇÃO DE MATERIAIS DE PISO
	INDICAÇÃO DE FACHADAS		ESPECIFICAÇÃO DE MATERIAIS DE PAREDES
	INDICAÇÃO DE PORTAS E JANELAS	T1	ESPECIFICAÇÃO DE MATERIAIS DE TETO
	INDICAÇÃO DE DETALHES		

OBSERVAÇÃO

ESTE PROJETO NÃO ESTÁ INCLUSO NO ESCOPO DO PROJETO PADRÃO FNDE CRECHE PRÉ-ESCOLA TIPO 2, PORTANTO O MESMO SERVIRÁ APENAS COMO SUGESTÃO

CONTROLE DE REVISÕES

FNDE — MINISTÉRIO DA EDUCAÇÃO

PROJETO PADRÃO - FNDE

PROPRIETÁRIO:
ENDEREÇO:
MUNICÍPIO - UF:
PROPRIETÁRIO:
RESP. TÉCNICO:
AUTOR DO PROJETO:
APROVAÇÕES:
OBSERVAÇÕES:
PREFEITURA


CRECHE PRÉ-ESCOLA TIPO 2
PROJETO DE ARQUITETURA
SUGESTÃO DE FECHAMENTO PARA REGIÕES FRIAS

CGEST - Coordenação Geral de Infraestrutura Educacional

ARQ 18/36

PREFEITURA DE MASSAPÊ

1 FRALDÁRIO
ESCALA 1:25

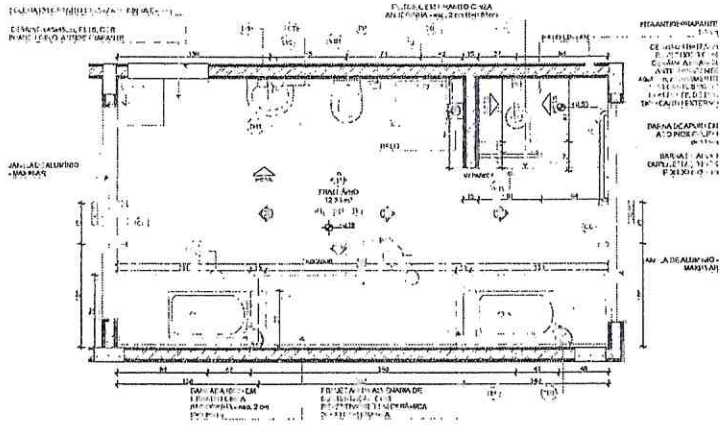

PLANTA BAIXA

LEGENDA REVESTIMENTO PAREDES

F5		CERÂMICA 30x60cm, PEI MÍNIMO 4, ATÉ 1,80m, PAREDE FRANJA 10x15cm (AZUL E VERMELHA)

LOUÇAS, ACESSÓRIO E METAIS

	ID	Descrição	Valor 20 Plantel	Quant.
FRALDÁRIO				
				2
				1
				1
				1
				1
				1
				1
				2
				1
				1
				1
				1


NOTAS:
- MEDIDAS EM CENTÍMETROS;
- VERIFICAR NO LOCAL TODAS AS MEDIDAS DO PROJETO ANTES DE EXECUTAR QUALQUER SERVIÇO;
- VERIFICAR DETALHES DE ESQUADRIAS NO CADERNO DE ESQUADRIAS;
- EM CASO DE CONFLITO ENTRE AS DIMENSÕES DESENHADAS E AS DIMENSÕES NUMÉRICAS, PREVALECERÁ SEMPRE AS DIMENSÕES NUMÉRICAS;
- ALTERAÇÕES EM PROJETOS SOMENTE COM AUTORIZAÇÃO POR ESCRITO PELO RT;

REFERÊNCIAS:
- PLANTA DE IMPLANTAÇÃO;
- MEMORIAL DESCRITIVO DE ESPECIFICAÇÕES TÉCNICAS.

LEGENDA


INDICAÇÃO DE PLANTA BAIXA / CORTE	INDICAÇÃO DE VISTAS
INDICAÇÃO DE PAREDES	ESPECIFICAÇÃO DE MATERIAIS DE PISO
INDICAÇÃO DE PAVIMOS	ESPECIFICAÇÃO DE MATERIAIS DE PAREDE INTERNA E EXTERNA
INDICAÇÃO DE PORTAS E JANELAS	ESPECIFICAÇÃO DE MATERIAIS DE TETO
INDICAÇÃO DE DETALHES	

CROQUI DE REFERÊNCIA

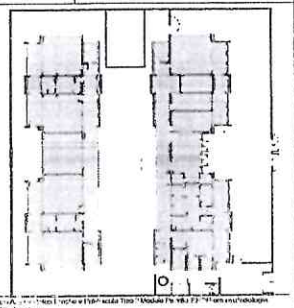


CONTROLE DE REVISÕES


Nº	DATA	DESCRIÇÃO
03	JAN/2025	
02	JAN/2025	
01	JAN/2025	

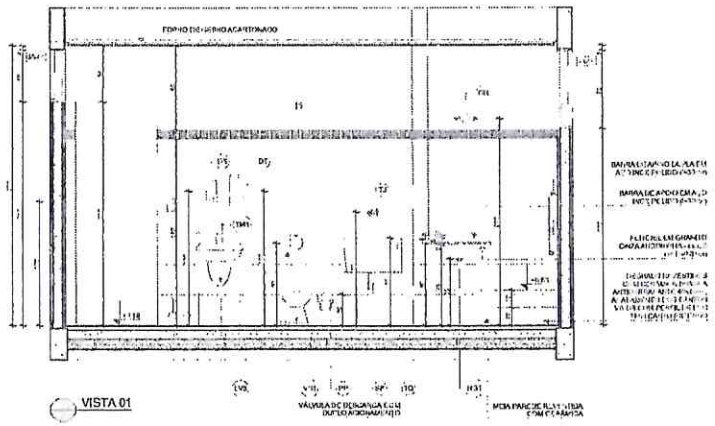


VISTA 01

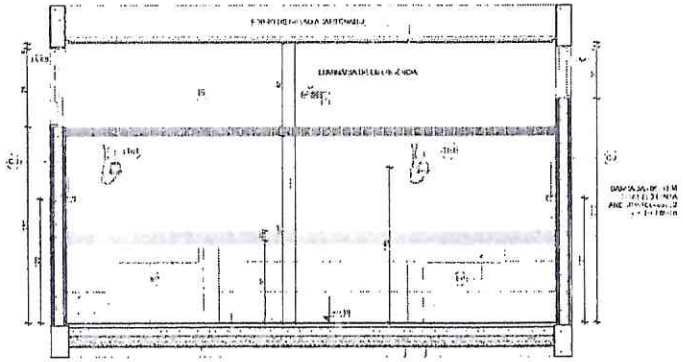


VISTA 03

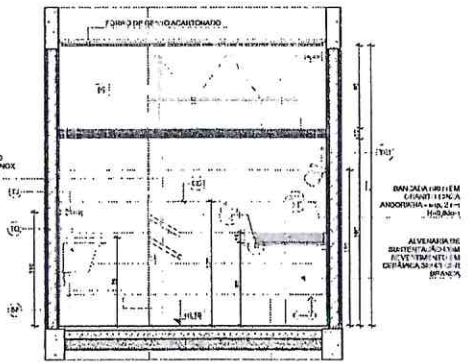

VISTA 02

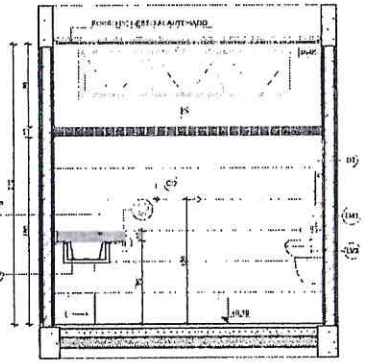

VISTA 04

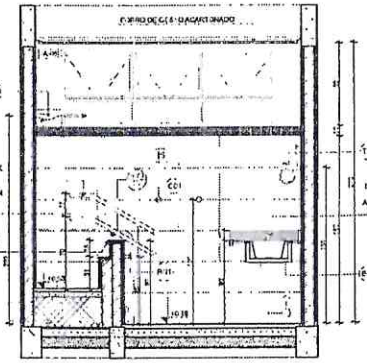

VISTA 05

FNDE MINISTÉRIO DA EDUCAÇÃO

PROJETO PADRÃO - FNDE

PROPRIETÁRIO:

ENDEREÇO:

MUNICÍPIO - UF:

PROPRIETÁRIO:

RESP. TÉCNICO: CAU/UF CAU/BR

AUTOR DO PROJETO: CAU/UF CAU/BR

APROVAÇÃO: CAU/BR

PREFEITURA MUNICIPAL

OBSERVAÇÕES:

PREFEITURA DE MASSAPÊ FLS 02/04

CRECHE PRÉ-ESCOLA TIPO 2

PROJETO DE ARQUITETURA

AMPLIAÇÃO DO BLOCO A - FRALDÁRIO

ARQ

CODEVASF - Companhia de Desenvolvimento dos Vales do São Francisco e do Parnaíba

CREST - Coordenação Geral de Infraestrutura Educacional

REVISÃO: 01


ESCALA: 1/25


DATA: JAN/2025


PRANCHA: 19/36

CONTRATO: 641a/041

LACTÁRIO E HIGIENIZAÇÃO

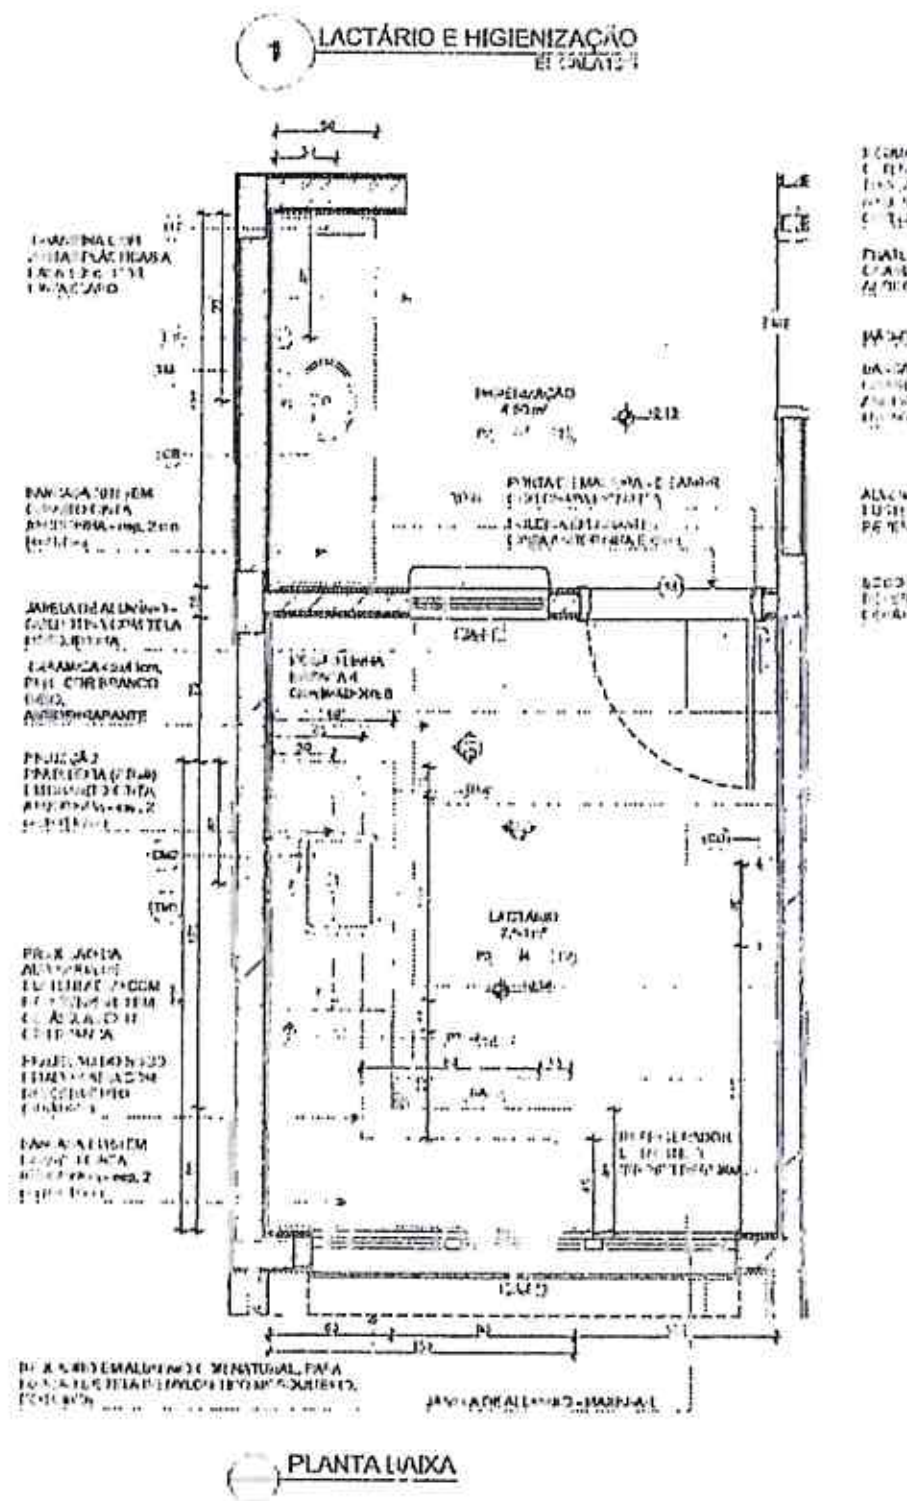


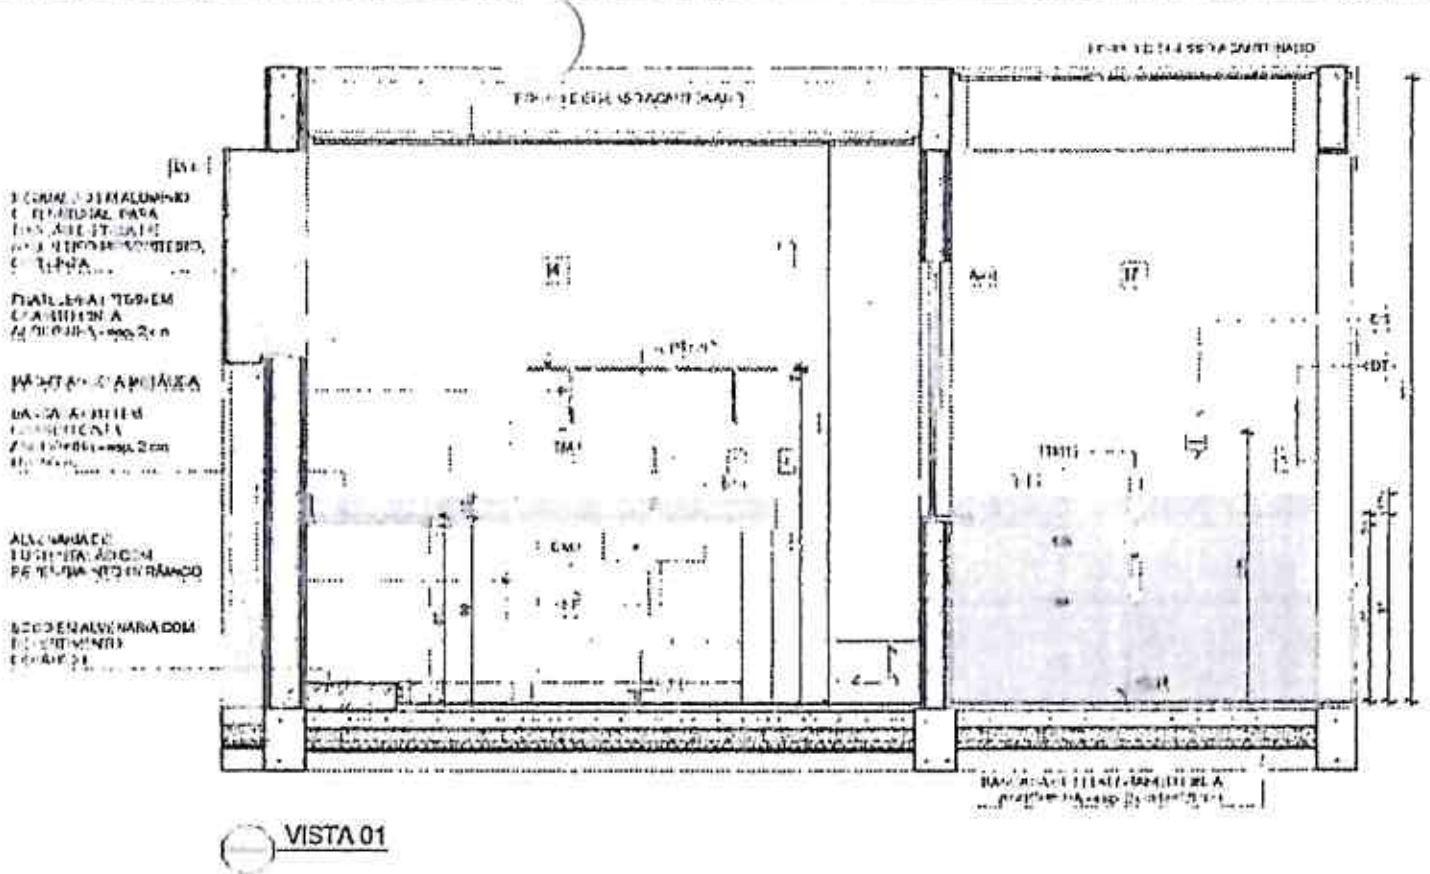

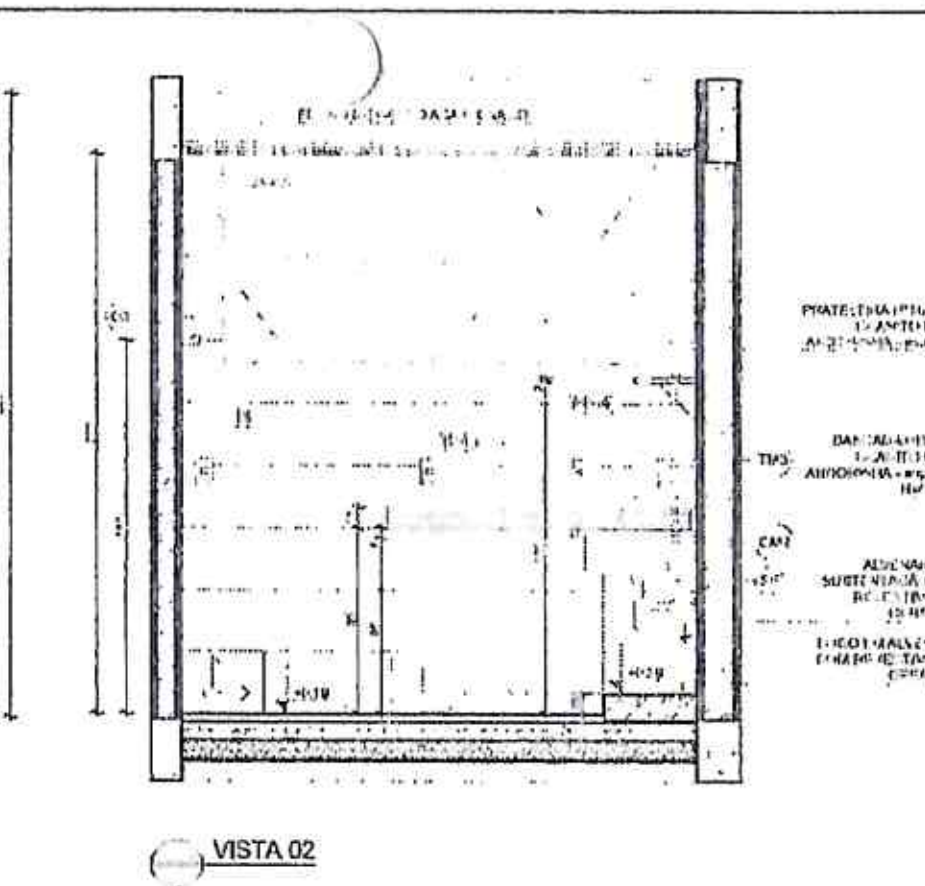

	ID	Descrição	Vista 2D Planta	Quant.
LOUÇAS, ACESSÓRIOS E METAIS				
HIGIENIZAÇÃO				
	[illegible]	[illegible]		1
	[illegible]	[illegible]		1
	[illegible]	[illegible]		1
	[illegible]	[illegible]		1
	TM1	[illegible]		1
LACTÁRIO				
	[illegible]	[illegible]		1
	[illegible]	[illegible]		1
	TM3	[illegible]		1


SANITÁRIO PCD

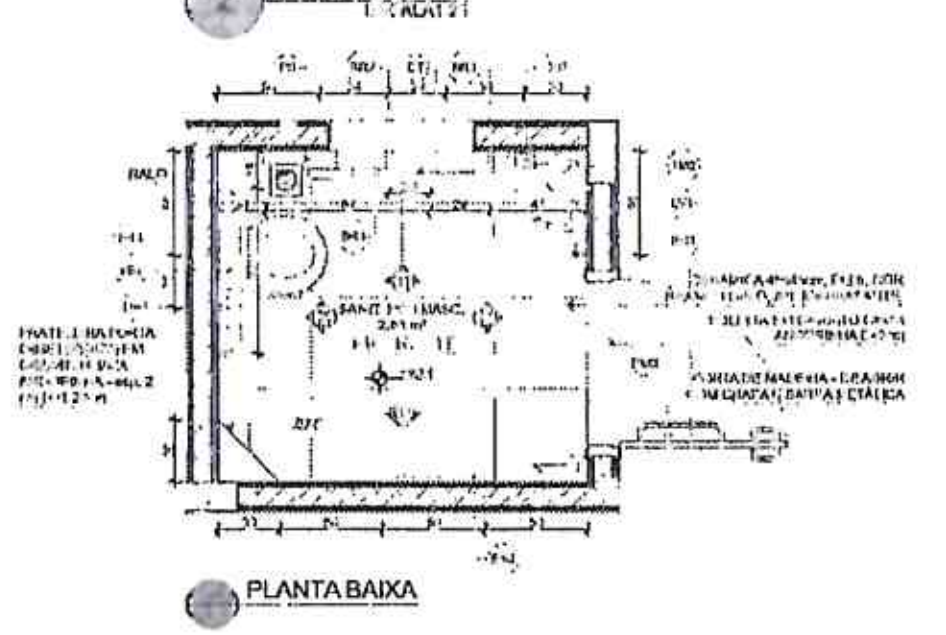



	ID	Descrição	Vista 2D Planta	Quant.
LOUÇAS, ACESSÓRIOS E METAIS				
SANIT. PCD FEM.				
	BH1	BARRA DE APOIO [illegible]		2
	[illegible]	BARRA DE APOIO [illegible]		1
	BR2	BARRA DE APOIO [illegible]		2
	[illegible]	[illegible]		1
	[illegible]	[illegible]		1
	[illegible]	[illegible]		1
	LV1	[illegible]		1
	[illegible]	[illegible]		1
	[illegible]	[illegible]		1
	TM2	[illegible]		1
	VS2	[illegible]		1
SANIT. PCD MASC.				
	BH1	BARRA DE APOIO [illegible]		2
	[illegible]	BARRA DE APOIO [illegible]		1
	[illegible]	BARRA DE APOIO [illegible]		2
	[illegible]	[illegible]		1
	[illegible]	[illegible]		1
	[illegible]	[illegible]		1
	LV1	[illegible]		1
	[illegible]	[illegible]		1
	[illegible]	[illegible]		1
	TM2	[illegible]		1
	VS2	[illegible]		1


	ID	Descrição	Vista 2D Planta	Quant.
MOBILIÁRIO E EQUIPAMENTOS FIXOS				
SANIT. PCD FEM.				
	[illegible]	ESPELHO [illegible]		1
SANIT. PCD MASC.				
	[illegible]	ESPELHO [illegible]		1

LEGENDA REVESTIMENTOS PAREDES

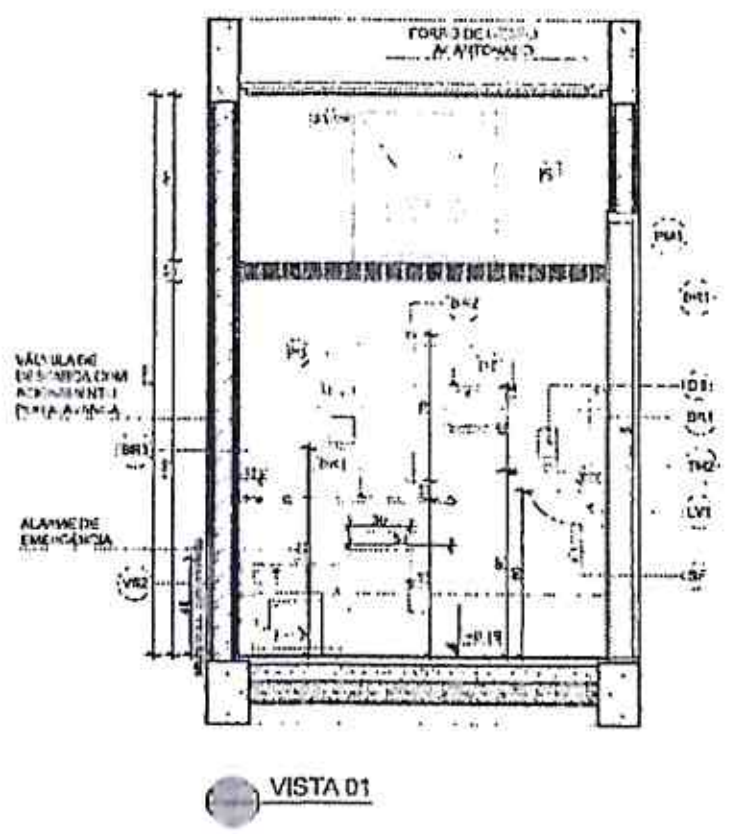

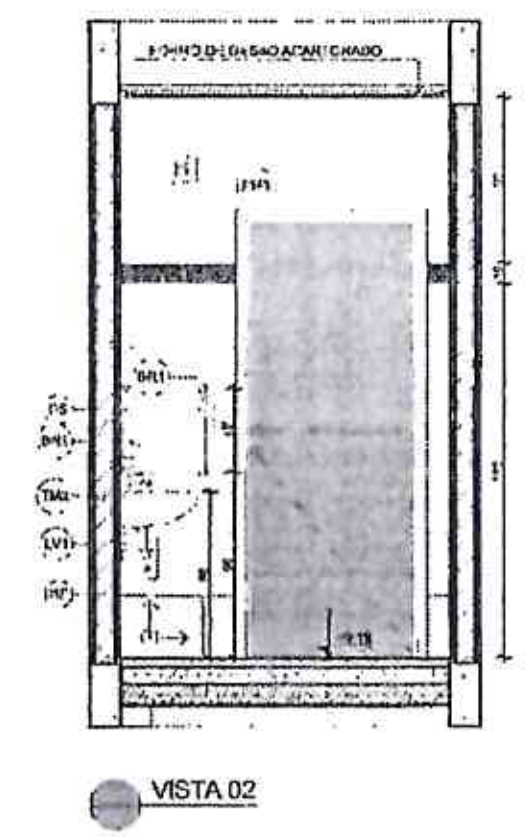

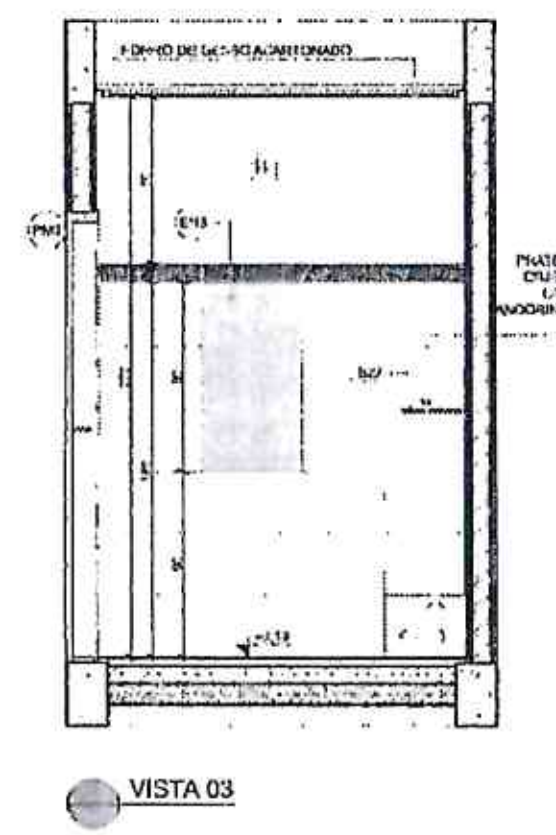

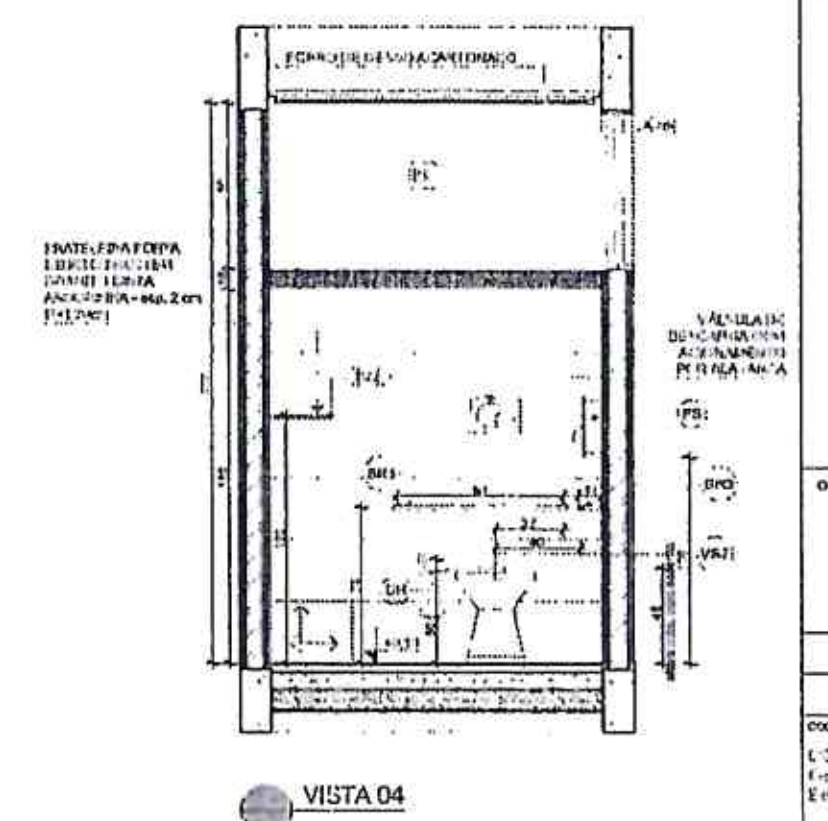


NOTAS

REFERÊNCIAS

LEGENDA

INDICAÇÃO DE VISTAS	
INDICAÇÃO DE NÍVEIS	ESPECIFICAÇÃO DE MATERIAIS DE PISO
INDICAÇÃO DE FACHADAS	ESPECIFICAÇÃO DE MATERIAIS DE PAREDE
INDICAÇÃO DE PORTAS E JANELAS	ESPECIFICAÇÃO DE MATERIAIS DE TETO
INDICAÇÃO DE DETALHES	

CROQUI DE REFERÊNCIA

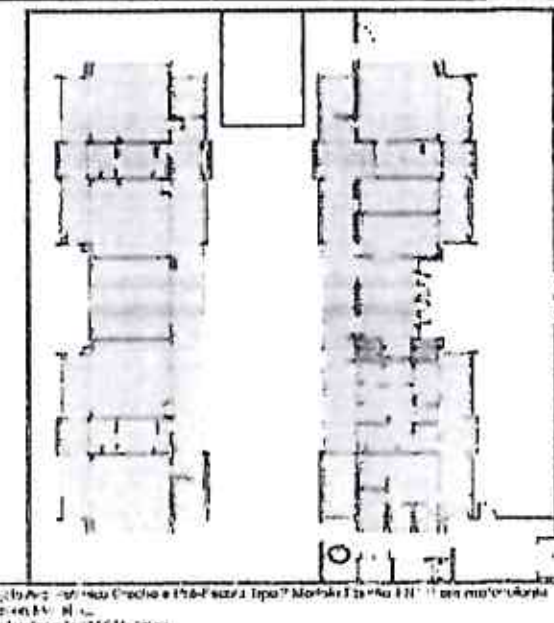

CONTROLE DE REVISÕES

fnde MINISTÉRIO DA EDUCAÇÃO

PROJETO PADRÃO - FNDE

PROPRIETÁRIO:

ENDEREÇO:

MUNICÍPIO - UF

PROPRIETÁRIO

RESP. TÉCNICO — LAUDO/PTA

AUTOR DO PROJETO

APROVAÇÕES

OBSERVAÇÕES

PREFEITURA DE MASS[illegible]
2159
FLS

CRECHE PRÉ-ESCOLA TIPO 2


PROJETO DE ARQUITETURA

AMPLIAÇÃO DO BLOCO A - LACTÁRIO E HIGIENIZAÇÃO E SANITÁRIO PCD


ARQ

20/36

1 SOLÁRIO 1

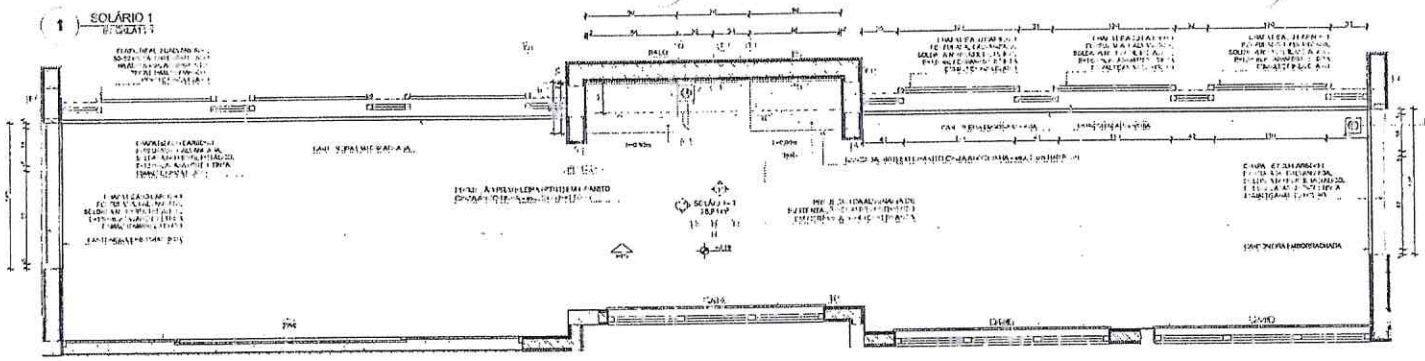


PLANTA BAIXA

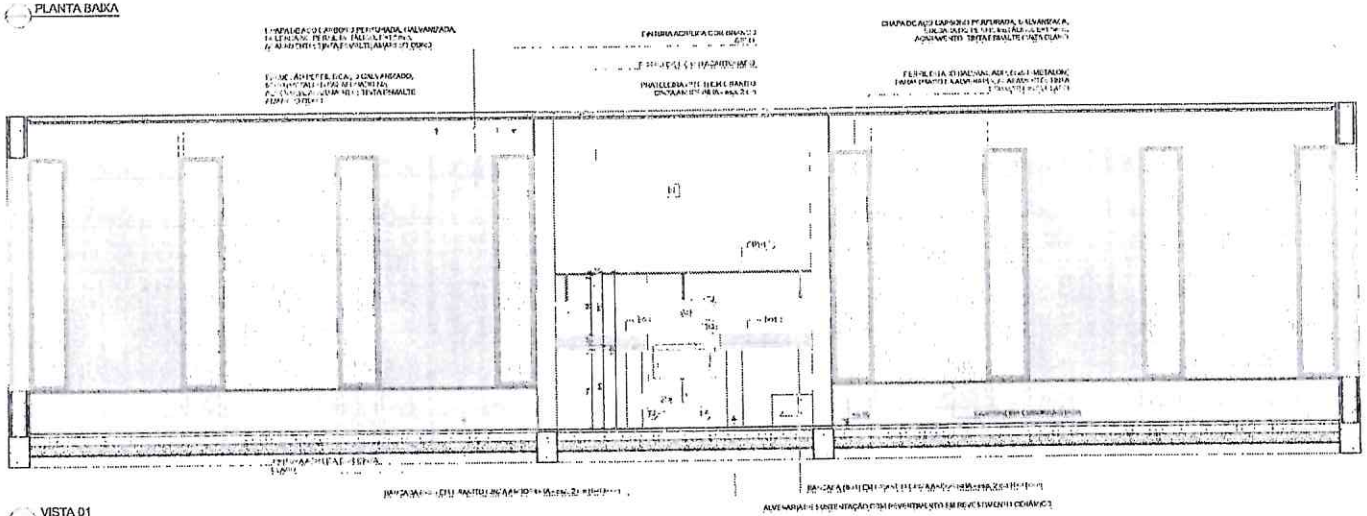


VISTA 01


2 LAVA MÃOS

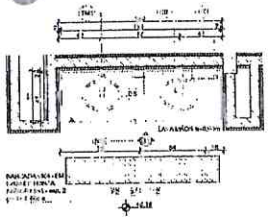

PLANTA BAIXA

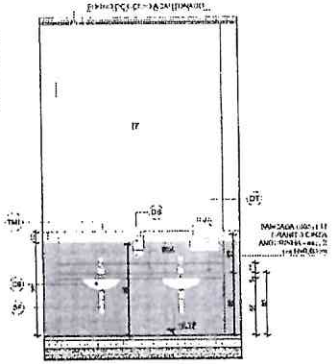

VISTA 01

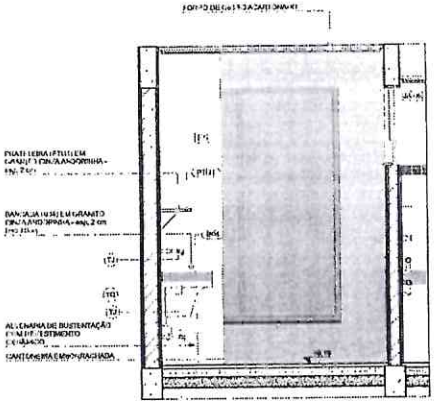

VISTA 02

LEGENDA REVESTIMENTO S PAREDES		
R		CERÂMICA 30x60cm, COR BRANCO GELO, ATÉ H=1,50m
L3		PINTURA ACRÍLICA COR AZUL
P5		PINTURA ACRÍLICA COR BRANCO GELO
LT		LAMBRI EM MADEIRA PINUS, ATÉ H=0,80m, PINTADA COM LAZUR INCOLOR, ACIMA PINTURA ACRÍLICA COR BRANCO GELO

LOUÇAS, ACESSÓRIOS E METAIS				
	ID	Descrição	Vista 2D Planta	Quant.
SOLÁRIO – 1				
	BT	BIDÃO CROMADO		1
	T3	TORNEIRA DE PAREDE DE USO GERAL PARA TANQUE OU JARDIM		2
	T3	TANQUE DE LOUÇA 40L, COR BRANCO GELO, REF. AQUE OU EQUIVALENTE		1
CIRCULAÇÃO				
	F6	FONTE DE BEBER EM AÇO COR BRANCO GELO, REF. AQUE OU EQUIVALENTE		2
	LV1	LAVATÓRIO, MODELO LORENZETTI OU EQUIVALENTE		1
	LT	DISPENSER PAPAFINO LT SALVA, MODELO LORENZETTI OU EQUIVALENTE		1
	BT	BIDÃO CROMADO		2
	TM1	TORNEIRA METÁLICA DE PRESSÃO COM ACIONAMENTO HIDROMECÂNICO, MODELO LORENZETTI OU EQUIVALENTE		3

NOTAS

- [illegible]
- [illegible]
- [illegible]
- [illegible]
- [illegible]


REFERÊNCIAS:

- PLANILHA DE QUANTITATIVOS
- MEMORIAL DESCRITIVO E ESPECIFICAÇÕES TÉCNICAS

LEGENDA

	INDICAÇÃO NAS PLANTAS E CORTE		INDICAÇÃO DE VISTAS
	INDICAÇÃO DE CORTES		ESPECIFICAÇÃO DE MATERIAIS DE PISO
	INDICAÇÃO DE FACHADAS		CARACTERIZAÇÃO DE MATERIAIS DE PAREDE INTERNA E EXTERNA
	INDICAÇÃO DE PORTAS E JANELAS		ESPECIFICAÇÃO DE MATERIAIS DE TETO
	INDICAÇÃO DE DETALHES		

CROQUI DE REFERÊNCIA

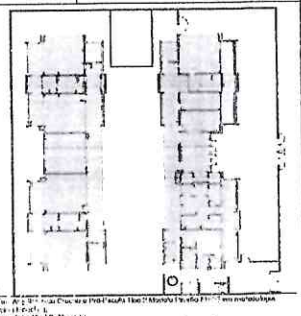

03	JANEIRO/2015	[illegible]
02	JANEIRO/2011	[illegible]
01	AGOSTO/2010	[illegible]
Nº	DATA	DESCRIÇÃO

CONTROLE DE REVISÕES

FNDE MINISTÉRIO DA EDUCAÇÃO

PROJETO PADRÃO - FNDE

PROPRIETÁRIO:

ENDEREÇO:

MUNICÍPIO - UF

PROPRIETÁRIO:

RESP. TÉCNICO: CAU/TO RA

AUTOR DO PROJETO: CAU/TO RA

ASSINATURA: CAU / UF

PREFEITURA/RA

OBSERVAÇÕES:

PREFEITURA DE MASSAPÊ FL. 216

CRECHE PRÉ-ESCOLA TIPO 2

PROJETO DE ARQUITETURA

COORDENAÇÃO: CIMEST – Cia. de Inovação Engenharia e Tecnologia Educação Social

AMPLIAÇÃO DO BLOCO A - LAVA MÃOS E SOLÁRIOS


ARQ

REVISÃO	ESCALA	PRANCHA
R02 R03 R04	1:25	21/36

FORMATO 1534x1041

DATA/ARQUIVO: 2x2x21.5


1 VARANDA DE SERVIÇO / DML

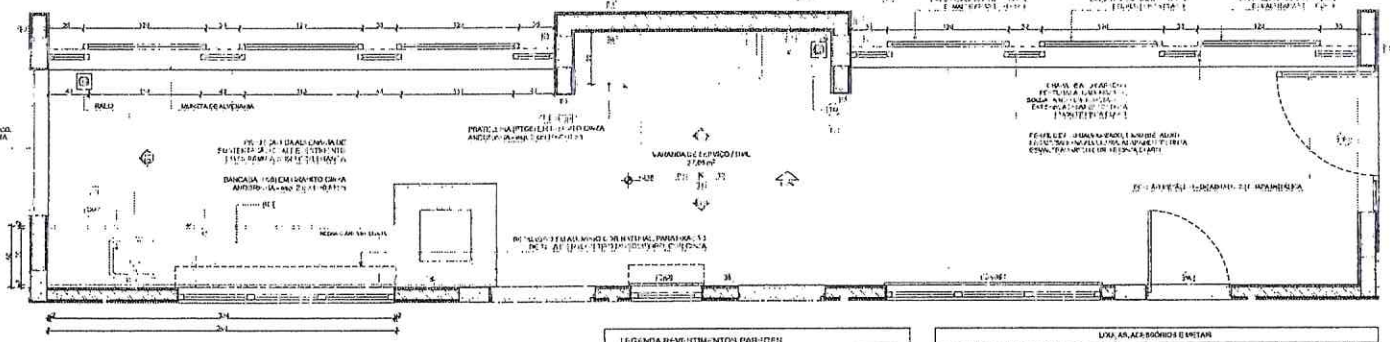


PLANTA BAIXA

LEGENDA REVESTIMENTOS PAREDES		
P3		CERÂMICA 30x60cm, COR BRANCO 0,00 ATÉ H=1,80 m
E3		PINTURA ACRÍLICA COR AZUL
E4		PINTURA ACRÍLICA COR BRANCO GELO


LOUÇAS, ACESSÓRIOS E METAIS				
	ID	Descrição	Vinte 20 Planta	Quant.
VARANDA DE SERVIÇO/DML				
	CHV	KIT CHAVE DE EMBUTIR (Vanádio/Preto)		1
	SP	SUPORTE PAPEL HIGIÊNICO		2
	TT	TORNEIRA DE PAREDE 1/2" LONGA PARA TANQUE COM BICA MÓVEL		3
	TVT	TANQUE DE LOUÇA 40 LITROS COM COLUNA		1

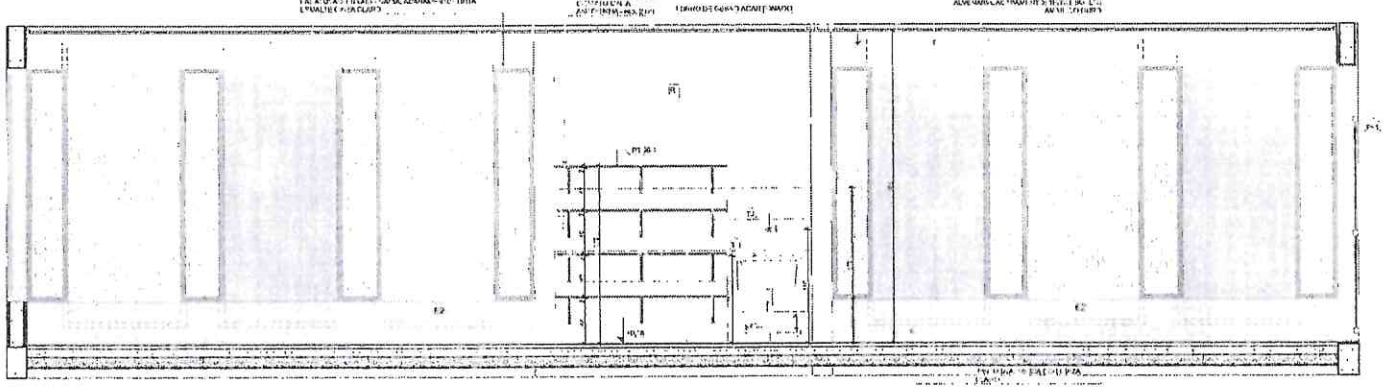

VISTA 02

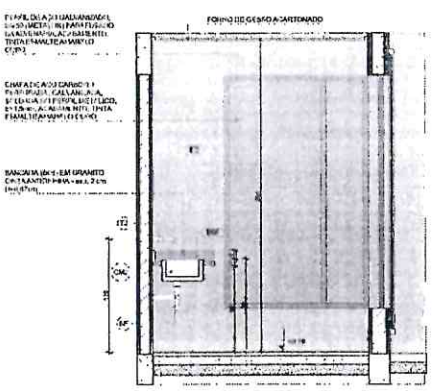

VISTA 01

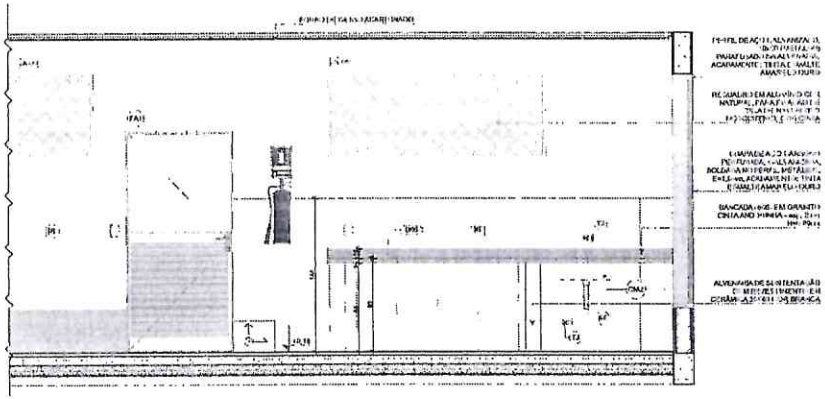

VISTA 03

NOTAS

- [illegible]
- [illegible]
- [illegible]
- [illegible]
- ALTERAÇÕES EM RELAÇÃO AO PROJETO PADRÃO FNDE: [illegible]


REFERÊNCIAS:

- PLANILHA DE QUANTITATIVOS
- MEMORIAL DESCRITIVO DE ESPECIFICAÇÕES TÉCNICAS

LEGENDA

[illegible]	INDICAÇÃO NÍVEIS PLANTAS DE CORTE		INDICAÇÃO DE VISTAS
	INDICAÇÃO DE CORTES	P1	ESPECIFICAÇÃO DE MATERIAIS DE PISO
	INDICAÇÃO DE FACHADAS	P1	ESPECIFICAÇÃO DE MATERIAIS DE PAREDE INTERNA E EXTERNA
[illegible]	INDICAÇÃO DE PORTAS E JANELAS	T1	ESPECIFICAÇÃO DE MATERIAIS DE TETO
	INDICAÇÃO DE DETALHES		

CROQUI DE REFERÊNCIA

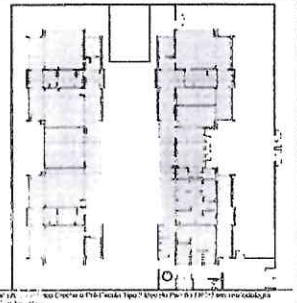

[illegible]	[illegible]	[illegible]
02	JAN/2017	[illegible]
01	JAN/2017	[illegible]
00	10/10/2016	[illegible]
Nº	DATA	DESCRIÇÃO

CONTROLE DE REVISÕES

FNDE MINISTÉRIO DA EDUCAÇÃO

PROJETO PADRÃO - FNDE

PROPRIETÁRIO:

ENDEREÇO:

MUNICÍPIO - UF:

PROPRIETÁRIO:

RESP. TÉCNICO: CAU/UF nº CA

AUTOR DO PROJETO: CAU/UF nº CA

APROVAÇÕES

CAU/UFRGS

PREFEITURA

OBSERVAÇÕES:

PREFEITURA DE MASSAPÊ 2016 FOLHA

CRECHE PRÉ-ESCOLA TIPO 2
PROJETO DE ARQUITETURA

COORDENAÇÃO: I. GEST – Coordenação Geral de Infraestrutura Educacional

AMPLIAÇÃO DO BLOCO A – VARANDA DE SERVIÇO

ARQ

REVISÃO: 00 01 02 03


ESCALA: 1:50

DATA/MÊS: [illegible]

FORMATO: (841x594)


PRANCHA: 22/36

1 BERÇARIO

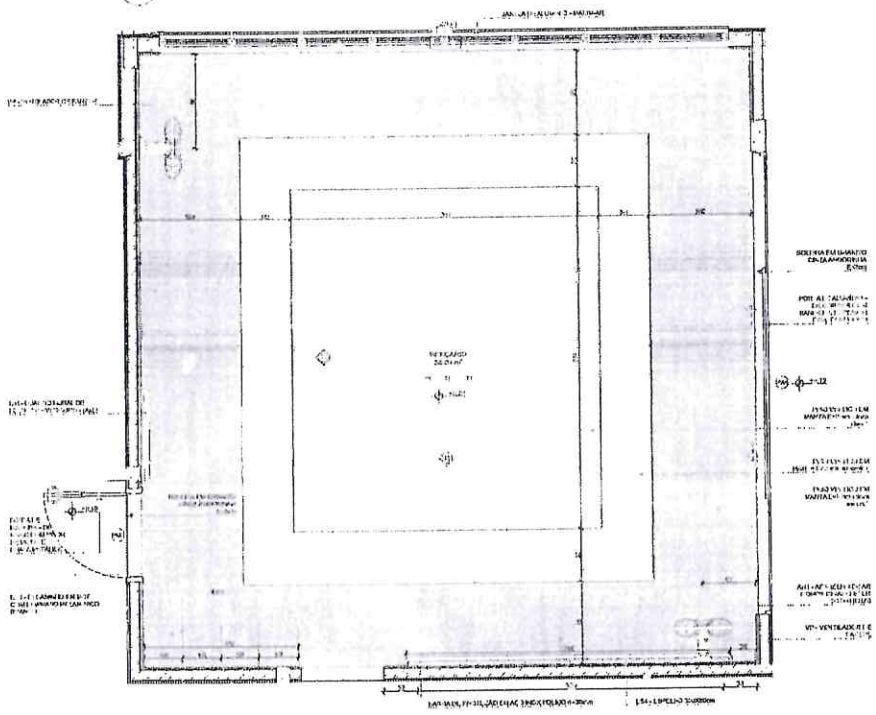


PLANTA BAIXA


2 AMAMENTAÇÃO

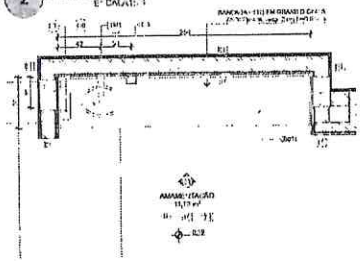


PLANTA BAIXA

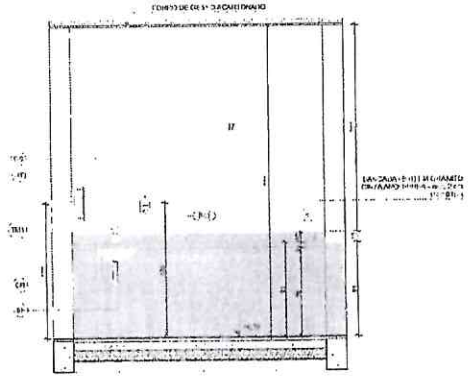

VISTA 01

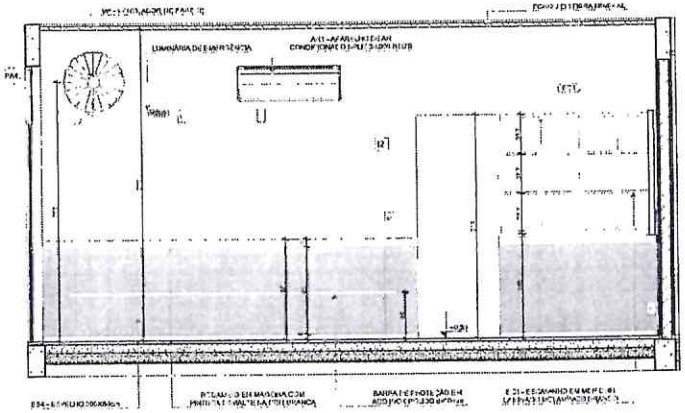

VISTA 01

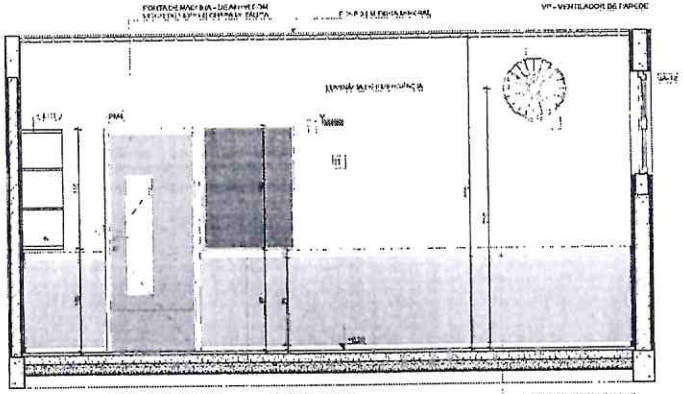

VISTA 02

	ID	Descrição	Vista 2D Planta	Quant.
AMAMENTAÇÃO				
	CG	CUBA DE EMBUTIR OVAL C/ TORNEIRA CURTA DE MESA E VÁLVULA OU EQUIVALENTE		1
	LS	LAVATÓRIO LOUÇA BRANCA SUSPENSO OU EQUIVALENTE		1
	DT	DISPENSER PARA PAPEL TOALHA, INCLUSO ACESSÓRIOS OU EQUIVALENTE		1
	SF	SAÍDA FINAL		1
	TM1	TOMADA 2P+T 10A 250V (NBR 14136)		1

LEGENDA REVESTIMENTO E PAREDES		
P		PINTURA LÁTEX ACRÍLICA, TIPO ACETINADO, APLICADA EM DUAS DEMÃOS, SOBRE EMBOÇO OU REBOCO PREPARADO

NOTAS

- AS DIMENSÕES DEVEM SER CONFERIDAS NO PROJETO E ESTRUTURA
- NÃO MEDIR COM ESCALA
- OS PROJETOS COMPLEMENTARES DEVEM SER COMPATIBILIZADOS ENTRE SI
- EM CASO DE DIVERGÊNCIA ENTRE AS DIMENSÕES DESENHADAS E AS MEDIDAS NO LOCAL, PREVALECERÃO AS MEDIDAS NO LOCAL
- ALTERAÇÕES NO PROJETO SOMENTE COM AUTORIZAÇÃO EXPRESSA DO RT


REFERÊNCIAS

- PLANILHA DE QUANTITATIVOS
- MEMORIAL DESCRITIVO E ESPECIFICAÇÕES TÉCNICAS

LEGENDA

INDICAÇÃO DE CORTES		INDICAÇÃO DE VISTAS	
INDICAÇÃO DE FACHADAS	P1	ESPECIFICAÇÃO DE MATERIAIS DE PISO	
INDICAÇÃO DE PORTAS E JANELAS	J1 J2	ESPECIFICAÇÃO DE MATERIAIS DE PAREDE INTERNA E EXTERNA	
INDICAÇÃO DE DETALHES	V1	ESPECIFICAÇÃO DE MATERIAIS DE TETO	

CROQUI DE REFERÊNCIA

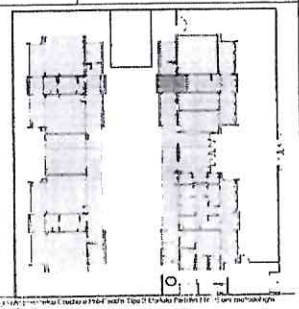

CONTROLE DE REVISÕES

Nº	DATA	DESCRIÇÃO
03	ABR/2025	Alteração de layout para adequação à área de terreno disponível, com ampliação da área construída.
02	JAN/2025	Alteração de layout para adequação à área de terreno disponível, com ampliação da área construída.
01	JAN/2025	Alteração de layout para adequação à área de terreno disponível, com ampliação da área construída.

FNDE MINISTÉRIO DA EDUCAÇÃO

PROJETO PADRÃO - FNDE

PROPONENTE:

ENDEREÇO:

MUNICÍPIO - UF:

PROPRIETÁRIO:

RESP. TÉCNICO: CAU/UF/CREA

AUTOR DO PROJETO: CAU/UF/CREA

APROVAÇÕES

CAU/UF/CREA

PREFEITURA

OBSERVAÇÕES:

PREFEITURA DE MASSAPÊ FLS 212

CRECHE PRÉ-ESCOLA TIPO 2

PROJETO DE ARQUITETURA

COORDENAÇÃO: CONST - Construção Ltda. Engenharia e Arquitetura Estudos e Obras

AMPLIAÇÃO DO BLOCO A - BERÇÁRIO I E AMAMENTAÇÃO

ARQ


FORMATO: ISO A1 (594 x 841mm)

ESCALA: 1:50


DATA: JUN/2025

PRANCHA: 23/36

1 COZINHA

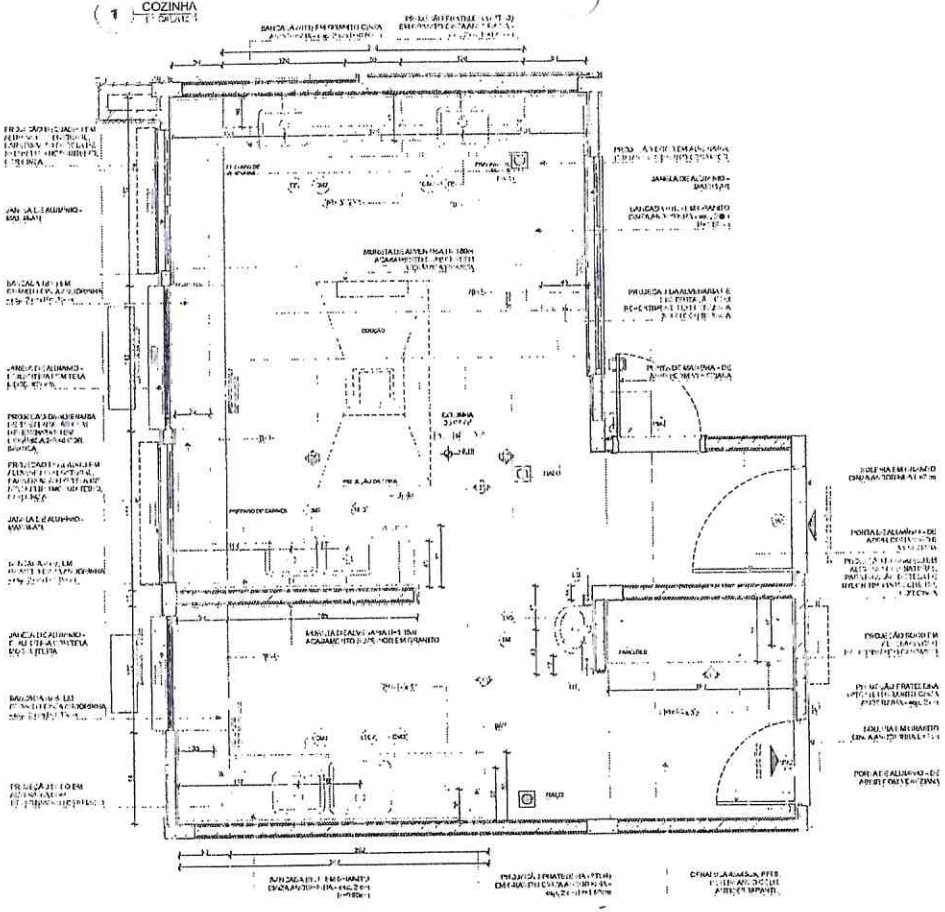

PLANTA BAIXA

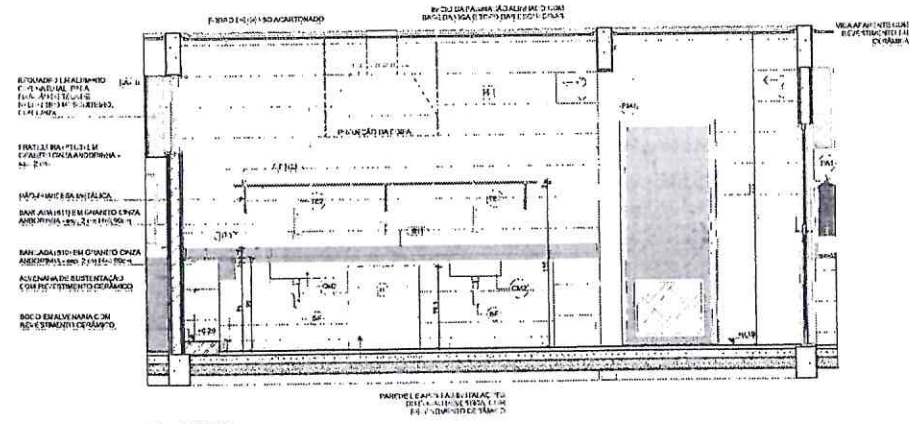

VISTA 01

LEGENDA REVESTIMENTO S PAREDES		
H		CERÂMICA 30x60cm, COR CLARA ATÉ O TETO, DO RESTANTE DO TETO

LOUSAS, ACESSÓRIOS E PINTURA				
	ID	Descrição	Vista 2D Planta	Quant.
C - COZINHA				
	CAD	CUBA INOX DE EMBUTIR (54x40x21cm)		1
	CMG	CUBA INOX DE EMBUTIR (54x40x21cm)		1
	LPS	SABONETEIRA, MESMA MARCA DA TORNEIRA OU EQUIVALENTE		1
	LT	DISPENSER PARA PAPEL TOALHA, MESMA MARCA DA TORNEIRA OU EQUIVALENTE		1
	LV3	SABONETEIRA LÍQUIDA, MESMA MARCA DA TORNEIRA OU EQUIVALENTE		1
	PP	PINTURA PVA		6
	TE2	TORNEIRA ELÉTRICA DE PAREDE		4
	TJ	TORNEIRA DE PAREDE PARA USO GERAL, MESMA MARCA DA TORNEIRA DA PIA		1
	TM1	TORNEIRA MONOCOMANDO DE MESA COM MISTURADOR HIDRO-ELÉTRICA, MESMA MARCA DA TORNEIRA DA PIA		1
	TM3	TORNEIRA PARA LAVATÓRIO DE MESA, BICA MÓVEL, DE PAREDE OU EQUIVALENTE		2

NOTAS

- AS MEDIDAS EM OBRA PREVALECEM SOBRE AS DO PROJETO EXECUTIVO
- AS DIMENSÕES DEVEM SER CONFERIDAS NO LOCAL PELO CONSTRUTOR ANTES DA EXECUÇÃO DE QUALQUER ITEM
- EM CASO DE DÚVIDA, NÃO EXECUTE O SERVIÇO. CONSULTE O RESPONSÁVEL TÉCNICO
- TODOS OS DIREITOS DESTE PROJETO SÃO RESERVADOS. É PROIBIDA A REPRODUÇÃO, TOTAL OU PARCIAL, SEM AUTORIZAÇÃO
- O USO DESTE PROJETO É EXCLUSIVO PARA A OBRA INDICADA NO CARIMBO


REFERÊNCIAS

- PLANILHA DE QUANTITATIVOS
- MEMORIAL DESCRITIVO E ESPECIFICAÇÕES TÉCNICAS

LEGENDA

INDICAÇÃO NÍVEL PLANTA E CORTE	INDICAÇÃO DE VISTAS
INDICAÇÃO DE CORTES	ESPECIFICAÇÃO DE MATERIAIS DE PISO
INDICAÇÃO DE FACHADAS	ESPECIFICAÇÃO DE MATERIAIS DE PAREDE
INDICAÇÃO DE PORTAS E JANELAS	ESPECIFICAÇÃO DE MATERIAIS DE TETO
INDICAÇÃO DE DETALHES	

CROQUI DE REFERÊNCIA

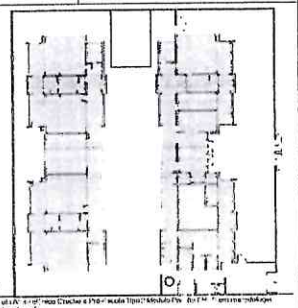

CONTROLE DE REVISÕES		
Nº	DATA	DESCRIÇÃO
03	JAN/2018	
02	JAN/2017	
01	A/S 10/2018	

FNDE MINISTÉRIO DA EDUCAÇÃO

PROJETO PADRÃO - FNDE

PROPRIETÁRIO

ENDEREÇO

MUNICÍPIO - UF

PROPRIETÁRIA

RESP. TÉCNICO — CAU/CREA

AUTOR DO PROJETO — CAU/CREA

APROVAÇÕES — CAU/CREA

PREFEITURA MUNICIPAL DE MASSAPÊ FLS 02/57

OBSERVAÇÕES

CRECHE PRÉ-ESCOLA TIPO 2

PROJETO DE ARQUITETURA

AMPLIAÇÃO DO BLOCO A - COZINHA

ARQ

ORDENAÇÃO: EDIENT - Coordenação Técnica de Infraestrutura Educacional


REVISÃO: R.00 R.01 R.02

ESCALA: 1:75


DATA/MÊS: JAN/2018

FORMATO: (841x1189)


PRANCHA: 24/36

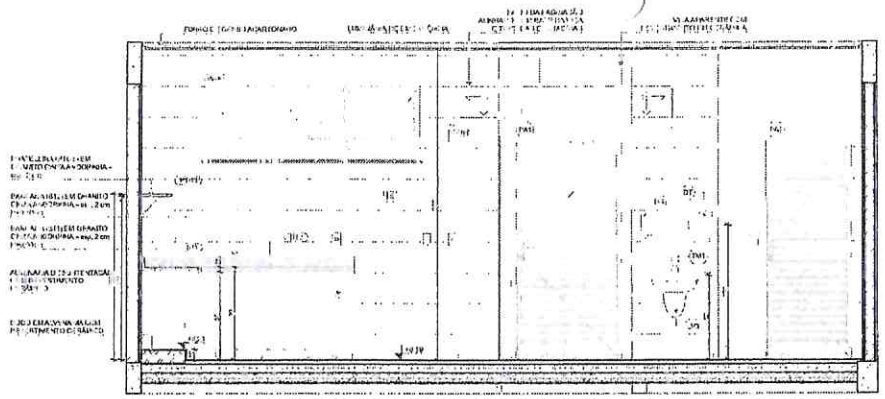


VISTA 02

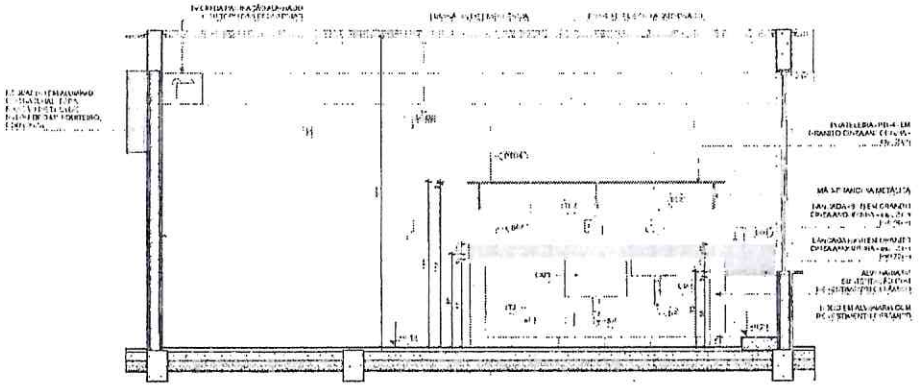

VISTA 03

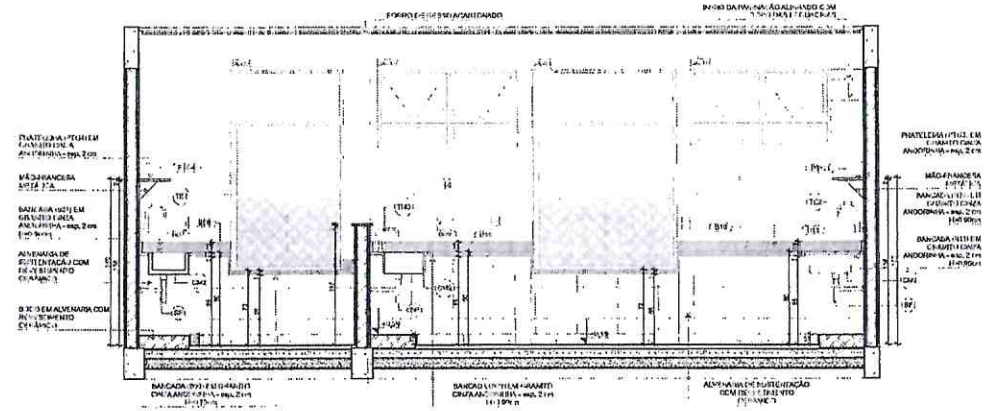

VISTA 04

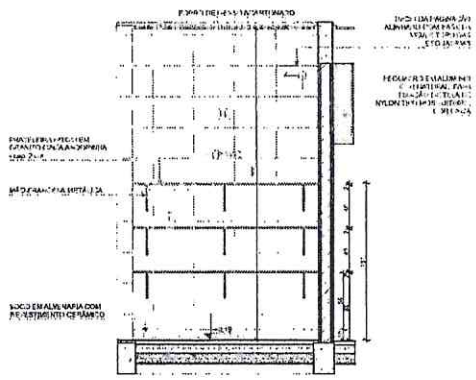

VISTA 05

LEGENDA REVESTIMENTO PAREDES		
LE		CERÂMICA (Balcão, CD-EM-ANCO CHÃO, UD PISO AO TETO

LOUÇAS, ACESSÓRIOS E METAIS				
	ID	Descrição	Vista 2-D Planta	Quant.
CUBA				
	CM2	CUBA DE EMBUTIR (Inox 2 cm)		5
	CM3	CUBA DE EMBUTIR (Inox 4 cm)		1
	CT1	TANQUE DE MÁRMORE, MÉDIO TAMANHO OU EQUIVALENTE		1
	CT	TORNEIRA DE PAREDE PARA TANQUE MÉDIO TAMANHO OU EQUIVALENTE		1
	LV3	TORNEIRA DE PAREDE 3/4" ENFANCOS DE DECA DENOMINAÇÃO ESPECÍFICA OU EQUIVALENTE		1
	LP	LAVATÓRIO LOUÇA		6
	TE2	TORNEIRA ELÉTRICA DE PAREDE		4
	T2	TORNEIRA DE PARA TANQUE DE METAL CROMADO OU EQUIVALENTE		1
	TM1	TORNEIRA DE MESA BICA MÓVEL DECA OU EQUIVALENTE		1
	TM3	TORNEIRA PARA LAVATÓRIO DE MESA BICA MÓVEL DECA OU EQUIVALENTE		2

NOTAS

- AS DIMENSÕES PREVALECEM SOBRE AS DO DESENHO;
- VERIFICAR AS INSTALAÇÕES EXISTENTES E PROJETOS ESTRUTURAIS;
- VERIFICAR AS ESPECIFICAÇÕES DE TIPO, TAMANHO E ACABAMENTO;
- ESTE PROJETO É DE PROPRIEDADE INTELECTUAL DO AUTOR E DE USO EXCLUSIVO PARA ESTE EMPREENDIMENTO. QUALQUER ALTERAÇÃO DESTE PROJETO SOMENTE PODERÁ SER FEITA COM AUTORIZAÇÃO EXPRESSA DO AUTOR.


REFERENCIAR:

- PLANTA DE DIAGNÓSTICO
- MEMORIAL DESCRITIVO E ESPECIFICAÇÕES TÉCNICAS

LEGENDA

INDICAÇÃO DE NÍVEIS PLANTA BAIXA		INDICAÇÃO DE VISTAS	
INDICAÇÃO DE CORTES	T1	ESPECIFICAÇÃO DE MATERIAIS DE PISO	
INDICAÇÃO DE FACHADAS	I1	E1	ESPECIFICAÇÃO DE MATERIAIS DE PAREDES INTERNA E EXTERNA
INDICAÇÃO DE PORTAS E JANELAS	T1	ESPECIFICAÇÃO DE MATERIAIS DE TETO	
INDICAÇÃO DE DETALHES			

CROQUI DE REFERÊNCIA

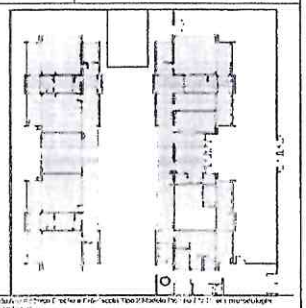

Nº	DATA	DESCRIÇÃO
01	JANEIRO/2015	Projeto de Creche Pré-escola Tipo 2 Modelo FNDE 2010 Ampliação do Bloco A - Cozinha. Adequação aos parâmetros da RDC 50/2002. Novo layout da cozinha, com ampliação da área em cerca de 15m², para atender a demanda de 120 crianças. Inclusão de novos ambientes: sala de coordenação, sala de nutricionista, vestiários, copa de funcionários, rouparia, lactário e ampliação da área de recebimento. Adequação da área de recebimento de gêneros alimentícios, com a construção de uma plataforma elevada, de 1,10m de altura, com rampa de acesso para veículos de até 3,5 toneladas.
02	JANEIRO/2017	Adequação do projeto de creche, tipo Modelo 1 e 2, ofertando parâmetros, mobiliário e equipamentos, afim de atender a demanda de 120 crianças, com a ampliação da área em cerca de 15m², para atender a demanda de 120 crianças. Inclusão de novos ambientes: sala de coordenação, sala de nutricionista, vestiários, copa de funcionários, rouparia, lactário e ampliação da área de recebimento. Adequação da área de recebimento de gêneros alimentícios, com a construção de uma plataforma elevada, de 1,10m de altura, com rampa de acesso para veículos de até 3,5 toneladas.

CONTROLE DE REVISÕES

FNDE MINISTÉRIO DA EDUCAÇÃO

PROJETO PADRÃO - FNDE

PROPRIETÁRIO:

ENDEREÇO:

MUNICÍPIO - UF:

PROPRIETÁRIO:

RESP. TÉCNICO: CAU/UF/CEA

AUTOR DO PROJETO: CAU/UF/CEA

APROVAÇÃO

CAU/CEA

PREFEITURA/FNDE

OBSERVAÇÕES:

PREFEITURA DE MASSAPÊ

CRECHE PRÉ-ESCOLA TIPO 2

PROJETO DE ARQUITETURA

AMPLIAÇÃO DO BLOCO A - COZINHA


COORDENAÇÃO: UGPST - Coordenação Geral de Infraestrutura Educacional

FORMATO (841x594)

ESCALA

DATA/DEZ/15


PRANCHA 25/36

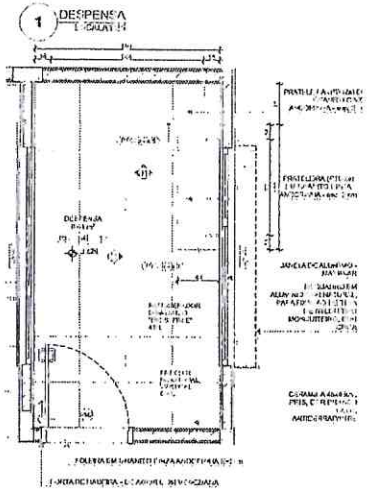

LEGENDA REVESTIMENTO PAREDE 1		
R		REVESTIMENTO CERÂMICO, TIPO PLACA ESMALTADA CERÂMICA 10x10cm (AZUL E VERMELHA)
H		CERÂMICA 30x60cm, ASSENTADO HORIZONTALMENTE

LOUÇAS, ACESSÓRIOS E METAIS 1				
	ID	Descrição	Vista 2 / Planta	Quant.
VEST. FUNCIONAL				
	LV	LAVATÓRIO INFANTIL EM LOUÇA BRANCA, SEM COLUNA, PARA USO COLETIVO		1
	TV	TORNEIRA CROMADA DE PAREDE, 1/2", COM BICA MÓVEL, ACIONAMENTO HIDROMECÂNICO, PARA LAVATÓRIO		1
	LS	SABONETEIRA, MEDINDO APROXIMADAMENTE 15X10 CM, EM LOUÇA BRANCA, SEM FURO PARA SUPORTE		1
	CT	DISPENSER PARA PAPEL TOALHA, EM POLIPROPILENO, PARA FOLHAS INTERFOLHADAS		1
	PP	PAPELEIRA METÁLICA		1
	R-1	ACIONAMENTO PARA REGISTRO PEQUENO, DE 1/4 DE VOLTA OU EQUIVALENTE		1
	SP	SIFÃO TIPO COPO		1
	TM1	TUBO DE ADUÇÃO EM PVC SOLDÁVEL PARA ÁGUA FRIA, DE 25 MM, INCLUSIVE CONEXÕES		1
	VS1	BACIA SANITÁRIA INFANTIL DE LOUÇA BRANCA, SEM ASSENTO		1
VEST. FUNCIONAL				
	LS	SABONETEIRA, MEDINDO APROXIMADAMENTE 15X10 CM, EM LOUÇA BRANCA, SEM FURO PARA SUPORTE		1
	CT	DISPENSER PARA PAPEL TOALHA, EM POLIPROPILENO, PARA FOLHAS INTERFOLHADAS		1
	PP	PAPELEIRA METÁLICA		1
	R-1	ACIONAMENTO PARA REGISTRO PEQUENO, DE 1/4 DE VOLTA OU EQUIVALENTE		1
	SP	SIFÃO TIPO COPO		1
	TM1	TUBO DE ADUÇÃO EM PVC SOLDÁVEL PARA ÁGUA FRIA, DE 25 MM, INCLUSIVE CONEXÕES		1
	VS2	BACIA SANITÁRIA INFANTIL DE LOUÇA BRANCA, SEM ASSENTO		1

MOBILIÁRIO E EQUIPAMENTOS FIXOS				
	ID	Descrição	Vista 2 / Planta	Quant.
VEST. FUNCIONAL				
	ES1	ESPELHO 60x80cm		1
VEST. FUNCIONAL				
	ES2	ESPELHO 60x80cm		1

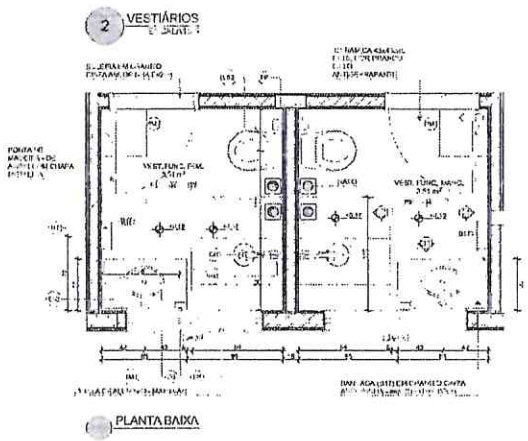

NOTAS

- AS DIMENSÕES SÃO EM METROS (M).
- AS PAREDES DE ALVENARIA SÃO PARA USO COM ESTRUTURA.
- VERIFICAR TODAS AS DIMENSÕES EM OBRA ANTES DE QUALQUER CORTE OU FABRICAÇÃO.
- EM CASO DE DIVERGÊNCIA ENTRE DESENHOS, PREVALECE O DIMENSIONAL, DEPOIS O GRÁFICO, E POR ÚLTIMO A ESCALA.
- ACESSIBILIDADE CONFORME NBR 9050.
- ALTURA DAS TOMADAS: 0,40 M DO PISO ACABADO (EXCETO ONDE INDICADO DIFERENTE).


REFERÊNCIAS

- PLANO DIRETOR MUNICIPAL.
- LEGISLAÇÃO E NORMATIVOS ESPECÍFICOS.
- MANUAL DE ESPECIFICAÇÕES TÉCNICAS.

LEGENDA


	INDICAÇÃO DA VISTA E PLANTA DE CORTE		INDICAÇÃO DE VISTAS
	INDICAÇÃO DE CORTES	PT	PREFERÊNCIA DE MATERIAIS DE PISO
	INDICAÇÃO DE FACHADAS	F1 F2	ESPECIFICAÇÃO DE MATERIAIS DE PAREDE INTERNA E EXTERNA
P1 P2	INDICAÇÃO DE PORTAS E JANELAS	FT	ESPECIFICAÇÃO DE MATERIAIS DE TETO
	INDICAÇÃO DE DETALHES		


CROQUI DE REFERÊNCIA

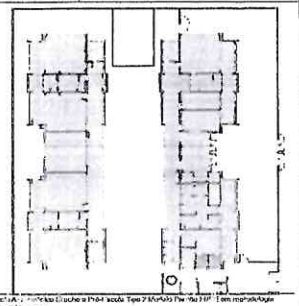



Nº	DATA	DESCRIÇÃO
03	JAN/2025	[illegible]
02	JAN/2024	[illegible]
01	AGO/2023	[illegible]


CONTROLE DE REVISÕES

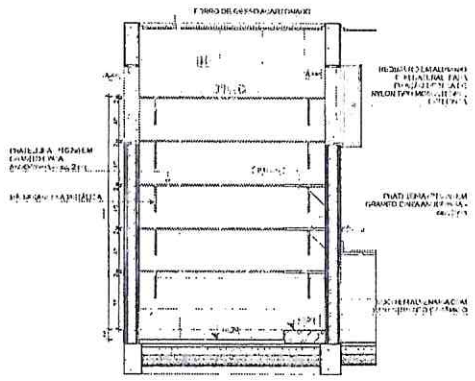

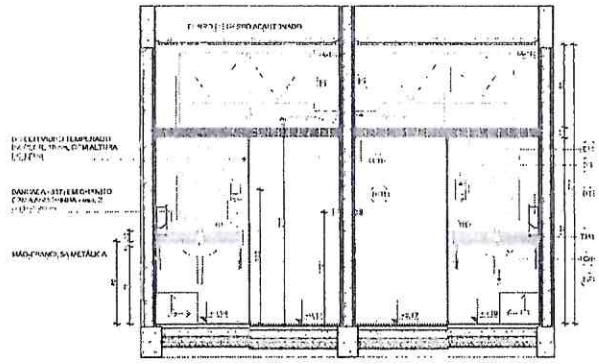

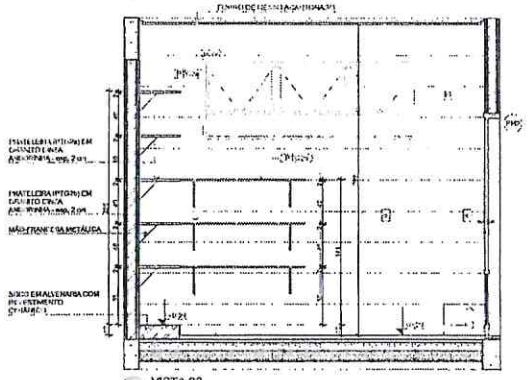

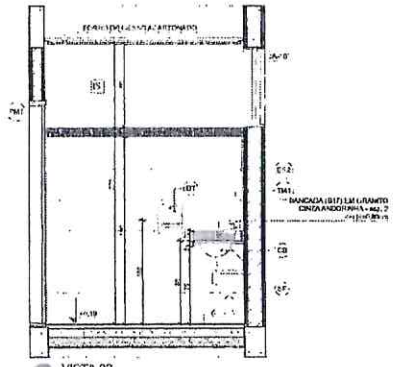

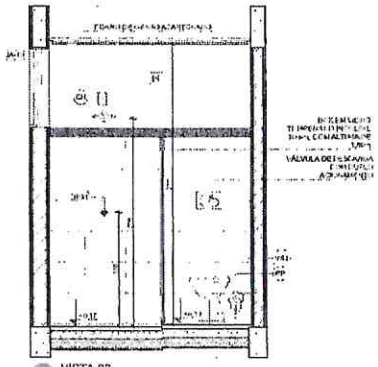

FNDE — MINISTÉRIO DA EDUCAÇÃO

PROJETO PADRÃO - FNDE

PROPONENTE/UF:

EDITAL Nº:

MUNICÍPIO - UF:

PROPONENTE PNE:

RESP. TÉCNICO: CAU/UF Nº

AUTOR DO PROJETO: CAU/UF Nº

APROVAÇÃO

CARIMBO

PREFEITURA MUNICIPAL

OBSERVAÇÕES:

PREFEITURA DE MASSAPÊ ARQ

CRECHE PRÉ-ESCOLA TIPO 2

PROJETO DE ARQUITETURA

COORDENAÇÃO: C.G.I.S.T. - Coordenação Geral de Infraestrutura Educacional

AMPLIAÇÃO DO BLOCO A - DESPENSA E VESTIÁRIOS


RESPONSÁVEL TÉCNICO: [illegible]

ESCALA: 1:25


DATA: [illegible]

PRANCHA: 26/36

1 COPA FUNCIONÁRIOS
ESCALA 1

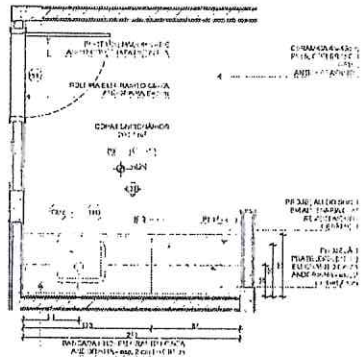


PLANTA BAIXA

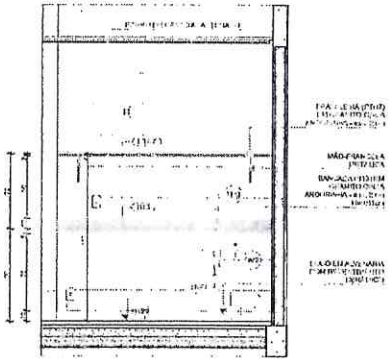

VISTA 01

LAVANDERIA / DML
ESCALA 1

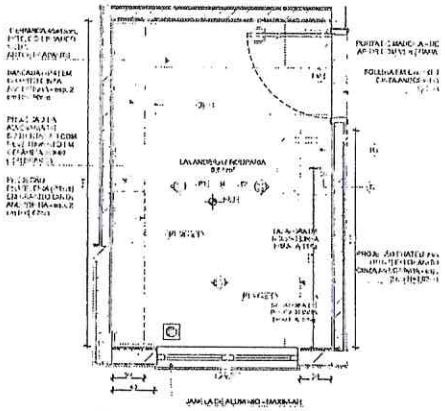


PLANTA BAIXA


LEGENDA REVESTIMENTO PAREDES

H	ALTURA DO REVESTIMENTO EM RELAÇÃO AO PISO ACABADO


LOUÇAS, APARELHOS E METAIS				
	ID	Descrição	Vista 2D Planta	Quant.
COPA FUNCIONÁRIOS				
	CMF	CUBA DE EMBUTIR (SEMI-OVAL)		1
	MF	MISTURADOR		1
	TMD	TORNEIRA PARA COPA DE MESA PARA MICROFONE, BICA OU EQUIVALENTE		1
LAVANDERIA / REFEITÓRIA				
	TF	TANQUE		1
	TJ	TORNEIRA DE PAREDE DE JARDIM PARA MANGUEIRA		1
	TD	TANQUE DE LOUÇA 40 L OU BRANCO GELO, OU DE QUALIDADE EQUIVALENTE		1

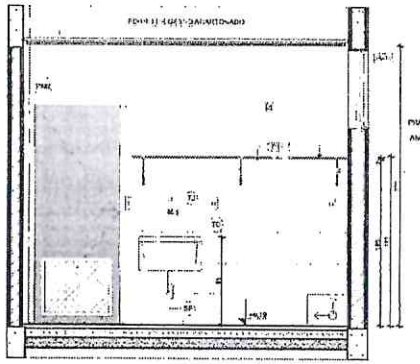

VISTA 01

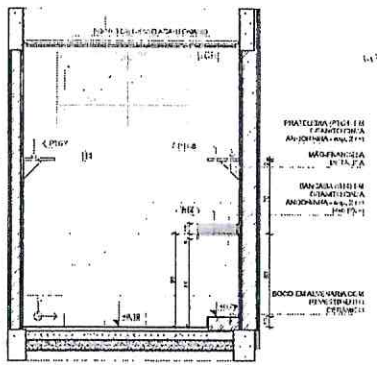

VISTA 02

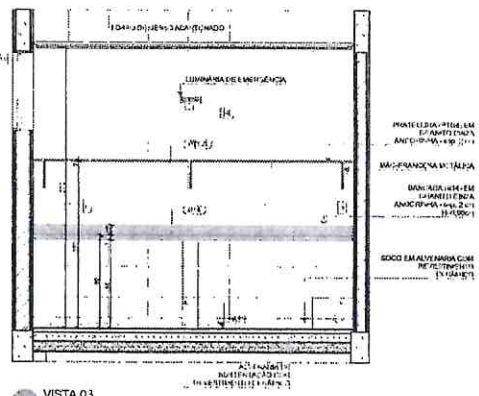

VISTA 03

NOTAS

- AS DIMENSÕES PREVALECERÃO SOBRE AS MEDIDAS EM ESCALA.
- AS MEDIDAS DEVERÃO SER CONFERIDAS NO LOCAL PELA CONTRATADA ANTES DA EXECUÇÃO DE QUALQUER SERVIÇO, E NENHUMA DIFERENÇA DEVERÁ SER ACEITA SEM PRÉVIA CONSULTA À FISCALIZAÇÃO.
- OS DESENHOS DE ARQUITETURA, ESTRUTURAIS E COMPLEMENTARES DEVERÃO SER COMPATIBILIZADOS ENTRE SI, PREVALECENDO A MAIS DESFAVORÁVEL À SEGURANÇA.
- OS DESENHOS DE ARQUITETURA, ESTRUTURAIS E COMPLEMENTARES DEVERÃO SER COMPATIBILIZADOS ENTRE SI, PREVALECENDO A MAIS DESFAVORÁVEL À SEGURANÇA.
- QUALQUER ALTERAÇÃO NO PROJETO SOMENTE PODERÁ SER EXECUTADA COM AUTORIZAÇÃO EXPRESSA DO FNDE.


REFERÊNCIAS:

- PLANILHA DE QUANTITATIVOS
- MEMORIAL DESCRITIVO E ESPECIFICAÇÕES TÉCNICAS

LEGENDA

INDICAÇÃO NA VISTA/PLANTA DE CORTE	INDICAÇÃO DE VISTAS
INDICAÇÃO DE CORTES	ESPECIFICAÇÃO DE MATERIAIS DE PISO
INDICAÇÃO DE FACHADAS	ESPECIFICAÇÃO DE MATERIAIS DE PAREDES INTERNAS E EXTERNAS
INDICAÇÃO DE PORTAS E JANELAS	ESPECIFICAÇÃO E MATERIAIS DE TETO
INDICAÇÃO DE DETALHES	

CROQUI DE REFERÊNCIA

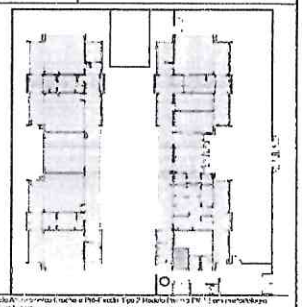

CONTROLE DE REVISÕES

Nº	DATA	DESCRIÇÃO
03	JAN/2021	
02	JAN/2021	
01	OUT/2020	

FNDE MINISTÉRIO DA EDUCAÇÃO

PROJETO PADRÃO - FNDE

PROPRIETÁRIO:

ENDEREÇO:

MUNICÍPIO - UF:

PROPRIETÁRIO:

RESP. TÉCNICO: CAU/UF CA

AUTOR DO PROJETO: CAU/UF CA

APROVAÇÃO

CAU/UF CA

PREFEITURA

OBSERVAÇÕES:

PREFEITURA DE MASSAPÊ

CRECHE PRÉ-ESCOLA TIPO 2

PROJETO DE ARQUITETURA

COORDENAÇÃO: CIEST - Coordenação Geral para o Desenvolvimento da Educação Infantil

AMPLIAÇÃO DO BLOCO A - COPA FUNCIONÁRIOS E LAVANDERIA / DML

ARQ


REVISÃO: 03

ESCALA: 1:25


DATA/DEZ/21

PRANCHA: 27/36


1 SANITÁRIO INFANTIL FEM.

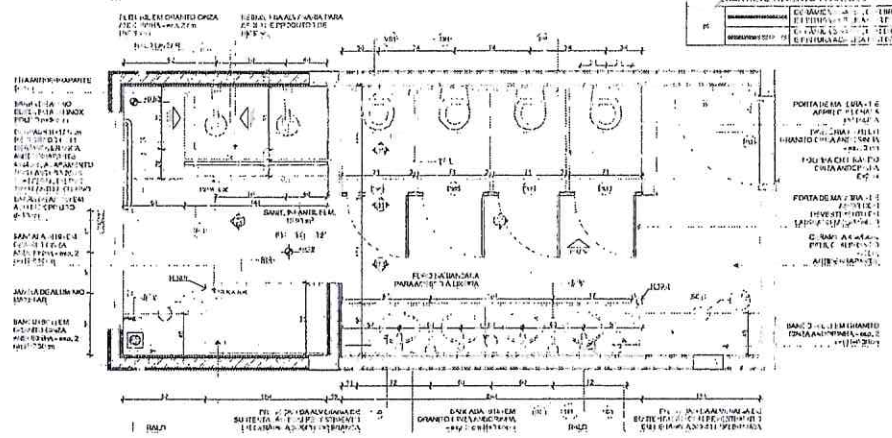


PLANTA BAIXA

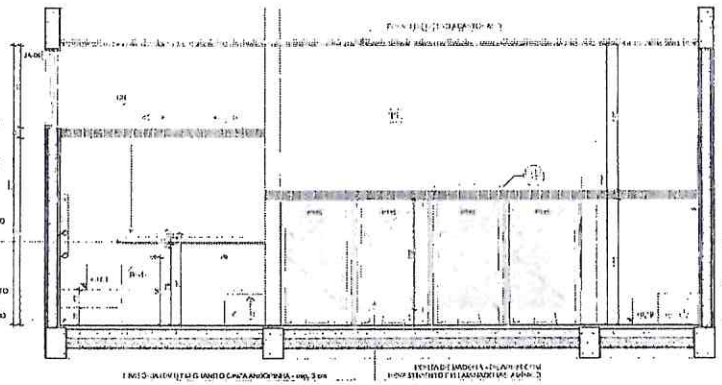


VISTA 01

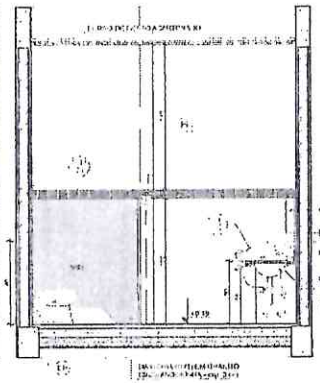


VISTA 02

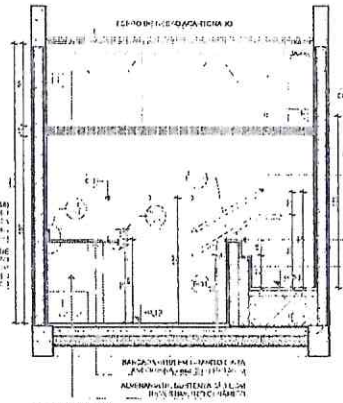

VISTA 04

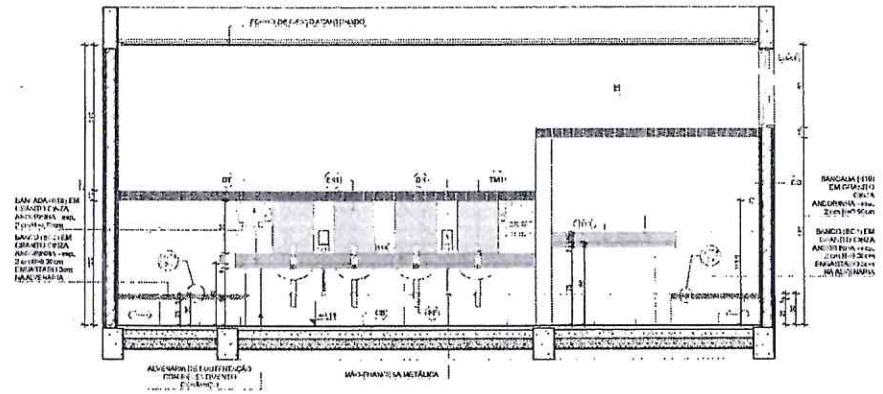

VISTA 03

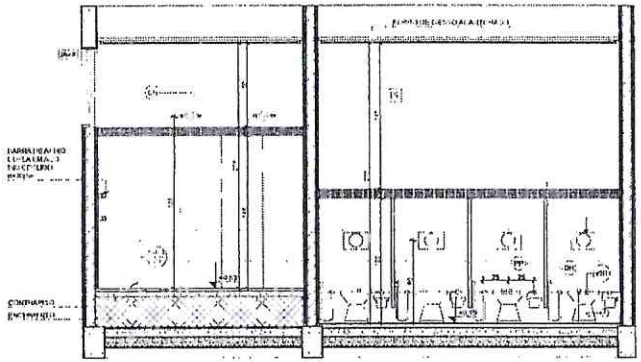

VISTA 05

ID	Descrição	Vista 2D Planta	Quant.
BANHEIRO INFANTIL FEM.			
BANHEIRO INFANTIL MASC.			

ID	Descrição	Vista 2D Planta	Quant.
BANHEIRO INFANTIL FEM.			
BANHEIRO INFANTIL MASC.			

NOTAS


- [illegible]
- [illegible]
- [illegible]
- [illegible]
- [illegible]
- ALTERAÇÕES SOMENTE PODERÃO SER FEITAS COM AUTORIZAÇÃO EXPRESSA DO FNDE.

REFERÊNCIAS

- PLANILHA DE QUANTITATIVOS
- MEMORIAL DESCRITIVO E ESPECIFICAÇÕES TÉCNICAS

LEGENDA

INDICAÇÃO VISTA PLANTA DE CORTE		INDICAÇÃO DE VISTAS	
INDICAÇÃO DE CORTES	P1	ESPECIFICAÇÃO DE MATERIAIS DE PISO	
INDICAÇÃO DE FACHADAS	I1	E1	ESPECIFICAÇÃO DE MATERIAIS DE REVESTIMENTO INTERNO E EXTERNO
INDICAÇÃO DE PORTAS E JANELAS	T1	ESPECIFICAÇÃO DE MATERIAIS DE TETO	
INDICAÇÃO DE DETALHES			

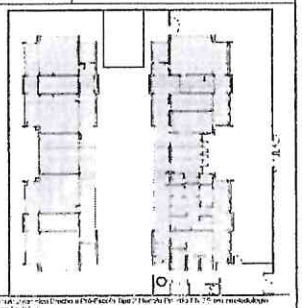

CROQUI DE REFERÊNCIA

Nº	DATA	DESCRIÇÃO
03	JANEIRO/2025	[illegible]
02	JANEIRO/2017	[illegible]
01	AGOSTO/2016	[illegible]

CONTROLE DE REVISÕES

FNDE MINISTÉRIO DA EDUCAÇÃO

PROJETO PADRÃO - FNDE

PROPONENTE:

ENDEREÇO

MUNICÍPIO - UF

PROPRIETÁRIO:

RESP. TÉCNICO: CAU/BR Nº

AUTOR DO PROJETO: CAU/BR Nº

APROVAÇÃO

CAU/BR Nº

OBSERVAÇÕES:


PREFEITURA DE [illegible] APROVADO

CRECHE PRÉ-ESCOLA TIPO 2


PROJETO DE ARQUITETURA

COORDENAÇÃO: [illegible]	AMPLIAÇÃO DO BLOCO E - SANIT. INFANTIL FEM. E SANIT. INFANTIL MASC.		
REVISÃO: [illegible]	ESCALA: 1:25	PRANCHA: 28/36	
FORMATO: [illegible]	DATA/DEZ/17: JAN/2025		


1 SANITÁRIO INFANTIL PCD

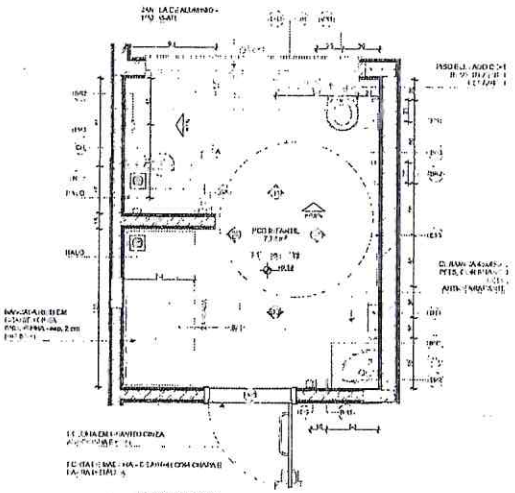


PLANTA BAIXA

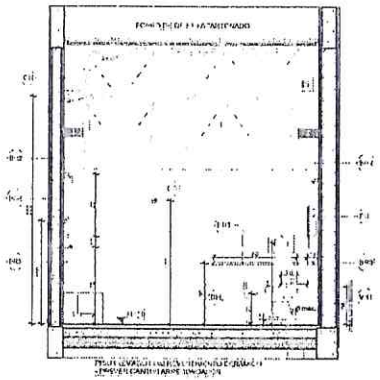


VISTA 01

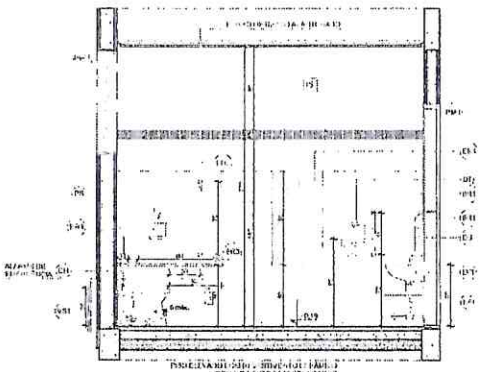

VISTA 02

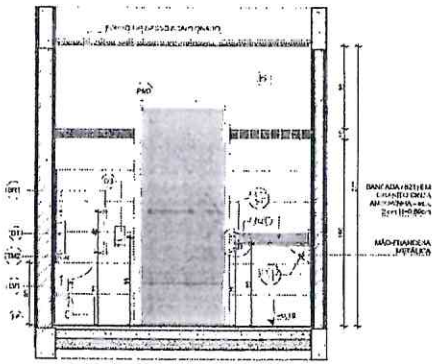

VISTA 03

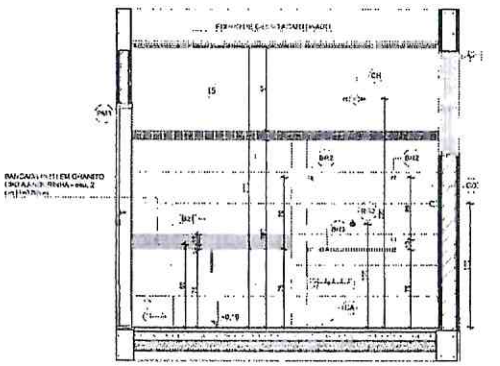


VISTA 04

LEGENDA REVESTIMENTOS PAREDES		
P1		CERÂMICA 10x10cm (ATÉ 1,50m DE ALTURA), PINTURA ACRÍLICA (BRANCA, AZUL E VERMELHA) E PINTURA LÁTEX (BRANCA) (ATÉ FORRO)


DURAS, ADESIVOS E METAIS				
	ID	Descrição	Vista 2D Planta	Quant.
PCD INFANTIL				
	BR1	BARRA RETA 30 cm	1	2
	BR2	BARRA RETA 80 cm	1	3
	BR3	BARRA RETA 90 cm	1	3
	CA	CAIXA EMBUTIDA PARA LAVATÓRIO, DE 30 A 40 CM DE LARGURA OU EQUIVALENTE		1
	CT	CAIXA EMBUTIDA PARA VASO SANITÁRIO COM TANQUE ACOPLADO OU EQUIVALENTE		1
	LH	LAVATÓRIO COM MESA, PARA PESSOA COM DEFICIÊNCIA OU EQUIVALENTE		1
	DS	PAPELEIRA DE PAREDE, EM METAL OU EQUIVALENTE		1
	DT	DISPENSER PARA PAPEL TOALHA EM ROLO, EM METAL OU EQUIVALENTE		1
	LV1	LAVATÓRIO INFANTIL SUSPENSO, DE LOUÇA OU EQUIVALENTE		1
	PS	PAPELEIRA SUPORTE DE ENCOSTO EM METAL		1
	BK 2	ACABAMENTO PARA REGISTRO (ACABAMENTO FACILITADO)		1
	BR	BARRA RETA 80 cm		1
	TM2	TORNEIRA PARA LAVATÓRIO INFANTIL COM ACIONAMENTO POR ALAVANCA		1
	VB1	VÁLVULA DE DESCARGA COM ACIONAMENTO POR ALAVANCA, DE LOUÇA OU EQUIVALENTE		1

MOBILIÁRIO E EQUIPAMENTOS FIXOS				
	ID	Descrição	Vista 2D Planta	Quant.
PCD INFANTIL				
	LE3	ESPELHO 60x80cm		1


2 DEPÓSITO

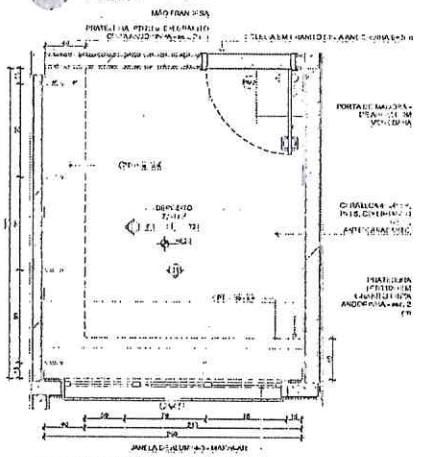

PLANTA BAIXA

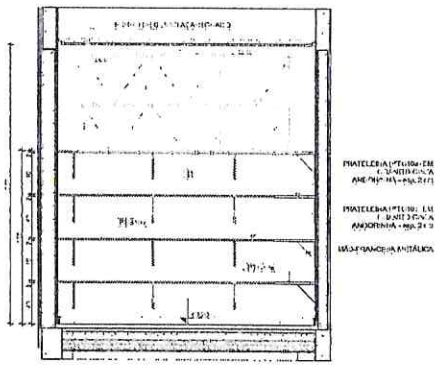

VISTA 01

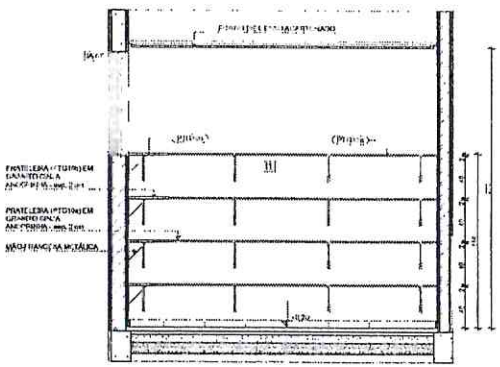

VISTA 02

NOTAS

- [illegible]
- [illegible]
- [illegible]
- [illegible]
- [illegible]


REFERÊNCIAS

- PLANTA DE IMPLANTAÇÃO
- MEMORIAL DESCRITIVO E ESPECIFICAÇÕES TÉCNICAS

LEGENDA

1 / 1:50	INDICAÇÃO DE CORTE		INDICAÇÃO DE VISTAS
	INDICAÇÃO DE CORTES	P1	ESPECIFICAÇÃO DE MATERIAIS DE PISO
	INDICAÇÃO DE FACHADAS	P1	ESPECIFICAÇÃO DE MATERIAIS DE PAREDE INTERNA E EXTERNA
P1	INDICAÇÃO DE PORTAS E JANELAS	P1	ESPECIFICAÇÃO DE MATERIAIS DE TETO
	INDICAÇÃO DE DETALHES		

CROQUI DE REFERÊNCIA

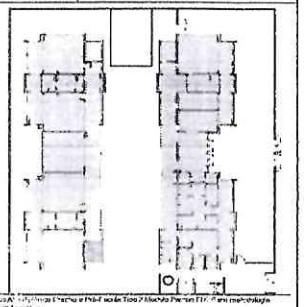

Nº	DATA	DESCRIÇÃO
03	JANEIRO/2015	[illegible]
02	JANEIRO/2017	[illegible]
01	AGOSTO/2016	[illegible]

CONTROLE DE REVISÕES

FNDE MINISTÉRIO DA EDUCAÇÃO

PROJETO PADRÃO - FNDE

PROPRIETÁRIO:

ENDEREÇO

MUNICÍPIO - UF:

PROPRIETÁRIO:

RESPONSÁVEL:

CAU/BR Nº

AUTOR DO PROJETO:

CAU/BR Nº

APROVAÇÃO:

CAU/UF Nº

PREFEITURA/FNDE

OBSERVAÇÕES:

4

PREFEITURA DE MASSAPÊ FLS 216

CRECHE PRÉ-ESCOLA TIPO 2

PROJETO DE ARQUITETURA


CONSTRUÇÃO: CRECHE - Condomínio Central de Educação Infantil

AMPLIAÇÃO DO BLOCO DE SANIT. INFANTIL PCD E DEPÓSITO

ARQ


REVISÃO	ESCALA	PRANCHA
R01 - 00/00/0000	1:50	29/36
R02	DATA 00/00/0000	
R03		


FORMATO: ISO A1 (594x841)

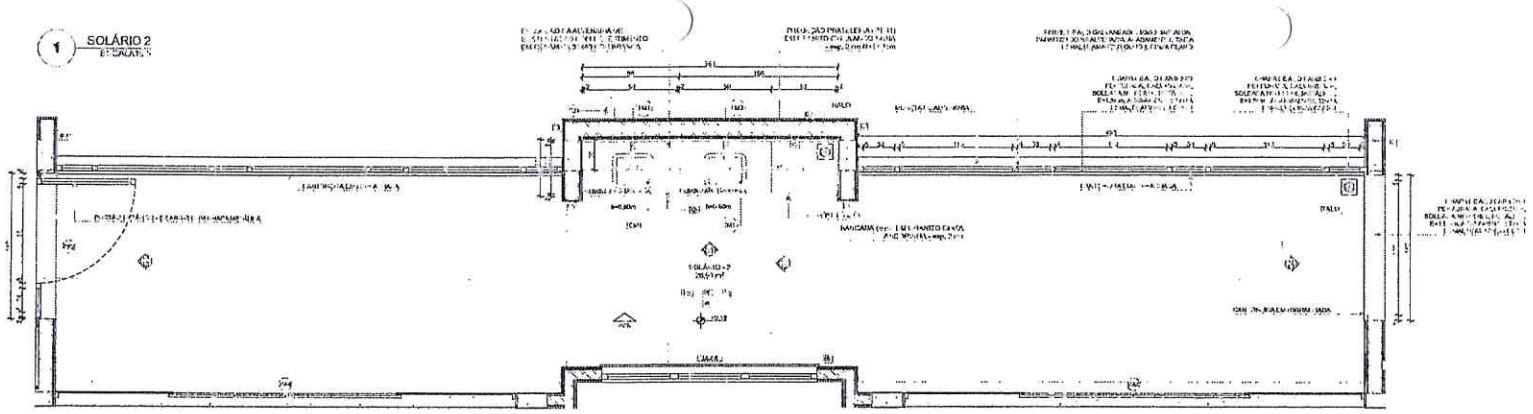



LEGENDA REVESTIMENTO PAREDES		
R		CERÂMICA 30x45cm, COR BRANCO GELO, ATÉ H=1,50m
E1		PINTURA ACRÍLICA CHAMBRIL
E5		PINTURA ACRÍLICA COR BRANCO GELO

LOUÇAS, ACESSÓRIOS E METAIS				
	ID	Descrição	Vem do Fornecedor	Quant.
LOCAL 2				
	CM1	CUBA INOX DE EMBUTIR (400x340mm)		2
	EF	ENGATE FLEXÍVEL		2
	TM3	TORNEIRA PARA LAVATÓRIO MESA BICA MÓVEL, DE SALÃO E SEMELHANTE		2
SOLÁRIO 3				
	CM1	CUBA INOX DE EMBUTIR (400x340mm)		2
	EF	ENGATE FLEXÍVEL		2
	TM3	TORNEIRA PARA LAVATÓRIO MESA BICA MÓVEL, DE SALÃO E SEMELHANTE		2

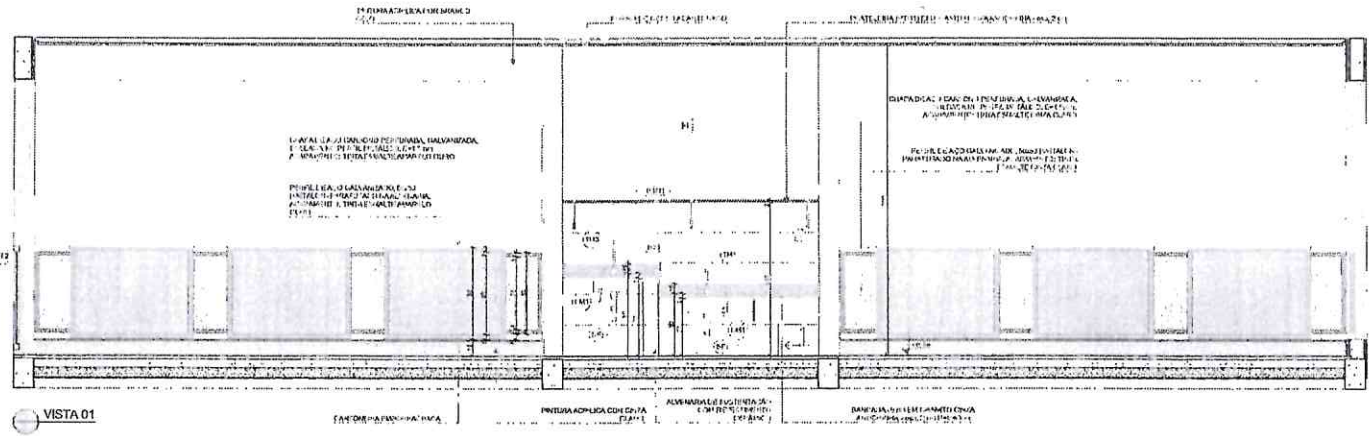

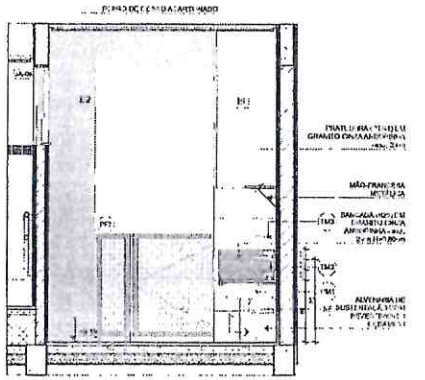

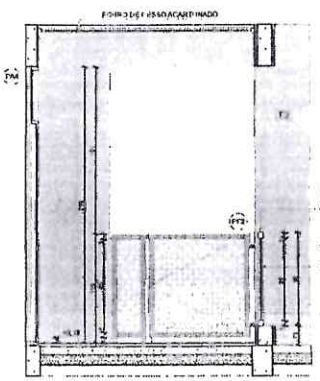

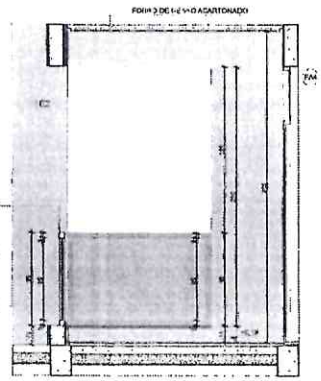

NOTAS

- [illegible]
- [illegible]
- [illegible]
- [illegible]
- [illegible]


REFERENCIAR:

- PLANILHA DE QUANTITATIVOS
- MEMORIAL DESCRITIVO E ESPECIFICAÇÕES TÉCNICAS

LEGENDA

	INDICAÇÃO EM PLANTA E CORTE		INDICAÇÃO DE VISTAS
	INDICAÇÃO DE CORTES	PT	ESPECIFICAÇÃO DE MATERIAIS DE PISO
	INDICAÇÃO DE FACHADAS	PI / PE	ESPECIFICAÇÃO DE MATERIAIS DE PAREDE INTERNA E EXTERNA
	INDICAÇÃO DE PORTAS E JANELAS	TT	ESPECIFICAÇÃO DE MATERIAIS DE TETO
	INDICAÇÃO DE DETALHES		

CROQUI DE REFERÊNCIA

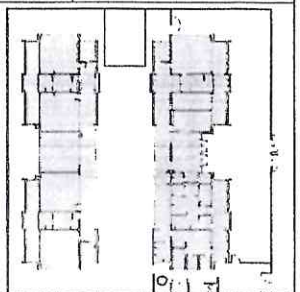

Nº	DATA	DESCRIÇÃO
01	JAN / FEV 2015	[illegible]
02	JANEIRO/2017	[illegible]
03	[illegible]	[illegible]

CONTROLE DE REVISÕES

FNDE MINISTÉRIO DA EDUCAÇÃO

PROJETO PADRÃO - FNDE

PROPRIETÁRIO:

ENDEREÇO:

MUNICÍPIO - UF:

PROPRIETÁRIO:

RESP. TÉCNICO: CAU/UF/CREA

AUTOR DO PROJETO: CAU/UF/CREA

APROVAÇÃO

CAU / CREA

PREFEITURA / FNA

OBSERVAÇÕES:

PREFEITURA DE MASSAPÊ FLS 216

CRECHE PRÉ-ESCOLA TIPO 2


PROJETO DE ARQUITETURA

AMPLIAÇÃO DO BLOCO B - SOLÁRIOS


ARQ

CODIFICAÇÃO	REVISÃO	ESCALA	FOLHA
FNDE – Coordenação Geral de Infraestrutura Educacional	REV. 00 / 01 / 02	1/:	30/36
FORMATO (841x1189)		DATA/REVISÃO: JAN/2015	


1 INFANTIL 1
1ª ETAPA

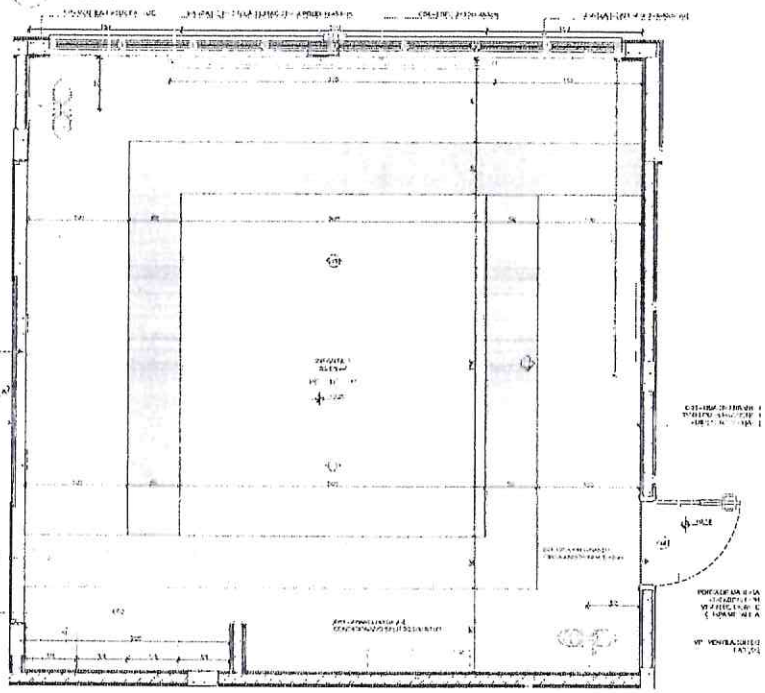


PLANTA BAIXA

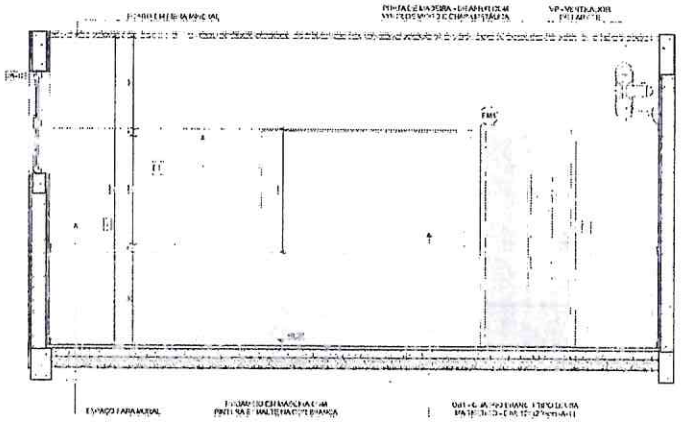

VISTA 02

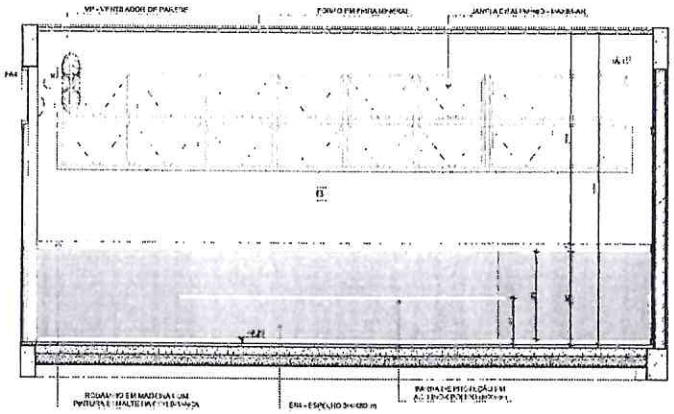

VISTA 01

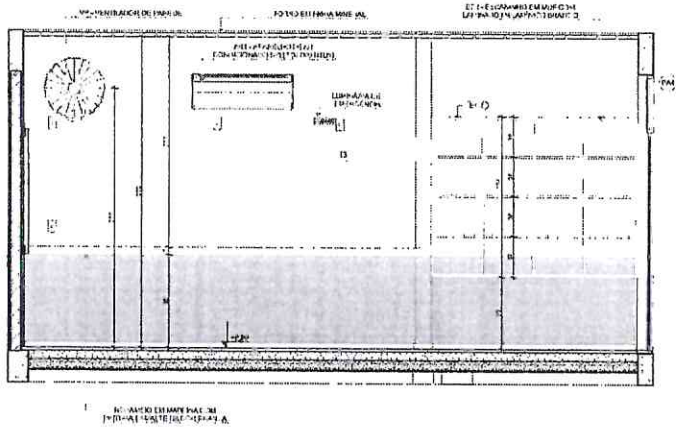

VISTA 03

NOTAS:


- MEDIDAS E NÍVEIS EM METROS (m);
- [illegible] DEVEM SER CONFERIDAS E COMPATIBILIZADAS COM O PROJETO EXECUTIVO;
- [illegible] DEVEM SER CONSULTADOS OS DETALHES CONSTRUTIVOS E DE ESQUADRIAS;
- [illegible] DEVEM SER VERIFICADAS EM OBRA E CONFERIDAS COM AS DEMAIS PEÇAS DO PROJETO;
- QUAISQUER DÚVIDAS DEVERÃO SER ESCLARECIDAS COM O RESPONSÁVEL TÉCNICO PELO PROJETO, PREVALECENDO SEMPRE A INFORMAÇÃO DO PROJETO;
- ALTERAÇÕES SOMENTE PODERÃO SER FEITAS COM AUTORIZAÇÃO EXPRESSA DO FNDE.

REFERÊNCIAS:

- PLANILHA DE QUANTITATIVOS
- MEMORIAL DESCRITIVO E ESPECIFICAÇÕES TÉCNICAS

LEGENDA

(01) 1ª ETAPA	INDICAÇÃO MURO FRENTE DO LOTE	(01)	INDICAÇÃO DE VISTAS
	INDICAÇÃO DE CORTES	P1	ESPECIFICAÇÃO DE MATERIAIS DE PISO
	INDICAÇÃO DE FACHADAS	P1	C1 ESPECIFICAÇÃO DE MATERIAIS DE PAREDE INTERNA E EXTERNA
P1	INDICAÇÃO DE PORTAS E JANELAS	T1	ESPECIFICAÇÃO DE MATERIAIS DE TETO
	INDICAÇÃO DE DETALHES		

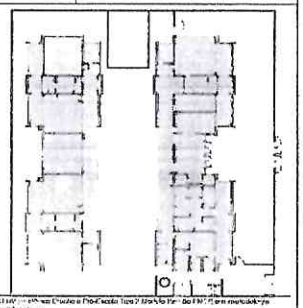

CROQUI DE REFERÊNCIA

C3	JANEIRO/2025	[illegible]
C2	JANEIRO/2017	[illegible]
C1	AGOSTO/2010	[illegible]
Nº	DATA	DESCRIÇÃO

CONTROLE DE REVISÕES

FNDE MINISTÉRIO DA EDUCAÇÃO

PROJETO PADRÃO - FNDE

PROPONENTE:

ENDEREÇO:

MUNICÍPIO - UF:

PROPRIETÁRIO:

RESP. TÉCNICO: CAU/UF nº

AUTOR DO PROJETO: CAU/UF nº

APROVAÇÃO

CAU/UF nº

PREFEITURA Nº

OBSERVAÇÕES:

PREFEITURA DE [illegible] APROVADO

CRECHE PRÉ-ESCOLA TIPO 2

PROJETO DE ARQUITETURA

COORDENAÇÃO: DIGEST - Coordenação Geral de Infraestrutura Educacional

AMPLIAÇÃO DO BLOCO II - INFANTIL 1


FORMATO: (841x594)

REVISÃO: [illegible]


ESCALA: 1:50

DATA/REVISÃO: [illegible]


1 INFANTIL 2/3

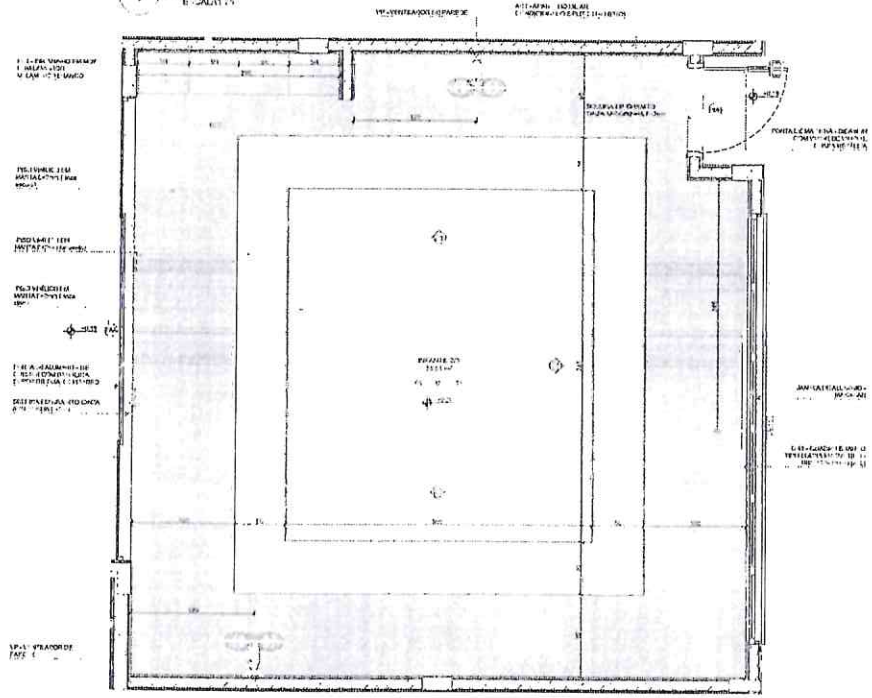


PLANTA BAIXA

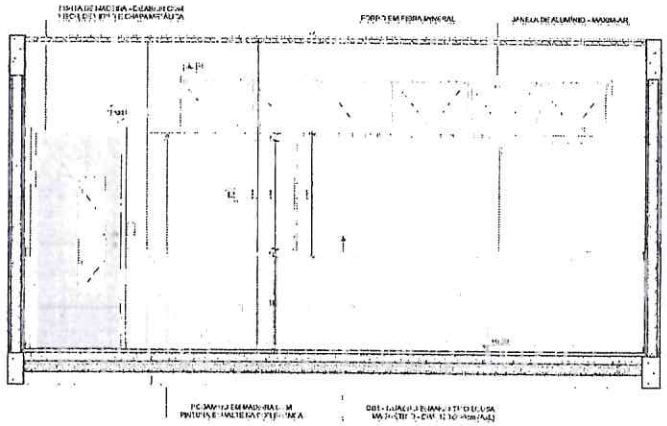

VISTA 02

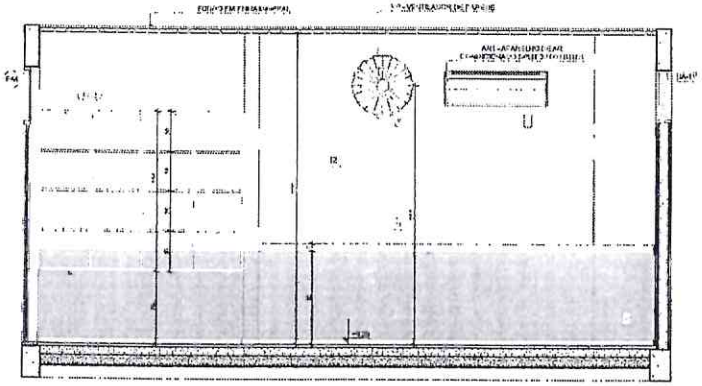

VISTA 01

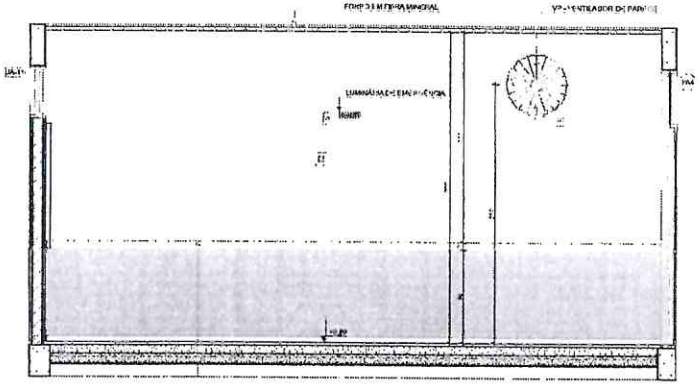

VISTA 03

NOTAS


REFERÊNCIAS:

- PLANILHA DE QUANTITATIVOS
- MEMORIAL DESCRITIVO E ESPECIFICAÇÕES TÉCNICAS

LEGENDA

INDICAÇÃO DE VISTAS	INDICAÇÃO DE VISTAS
INDICAÇÃO DE CORTES	ESPECIFICAÇÃO DE MATERIAIS DE PISO
INDICAÇÃO DE FACHADAS	ESPECIFICAÇÃO DE MATERIAIS DE PAREDE INTERNA E EXTERNA
INDICAÇÃO DE PORTAS E JANELAS	ESPECIFICAÇÃO DE MATERIAIS DE TETO
INDICAÇÃO DE DETALHES	

CROQUI DE REFERÊNCIA

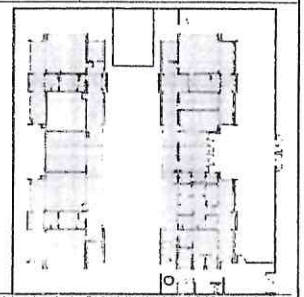

Nº	DATA	DESCRIÇÃO
03	JAN/2012	
02	JAN/2012	
01	AGO/2011	

CONTROLE DE REVISÕES

FNDE MINISTÉRIO DA EDUCAÇÃO

PROJETO PADRÃO - FNDE

MUNICÍPIO - UF

PROPRIETÁRIO:

RESP. TÉCNICO: CAU/TEA

AUTOR DO PROJETO: CAU/TEA

APROVAÇÕES: CAU/TEA

PREFEITURA

OBSERVAÇÕES:

CRECHE PRÉ-ESCOLA TIPO 2

PROJETO DE ARQUITETURA

AMPLIAÇÃO DO BLOCO III - INFANTIL 2/3


ESCALA:

DATA:


FOLHA: 32/36

PREFEITURA DE MASSARÉ


1 INFANTIL 4

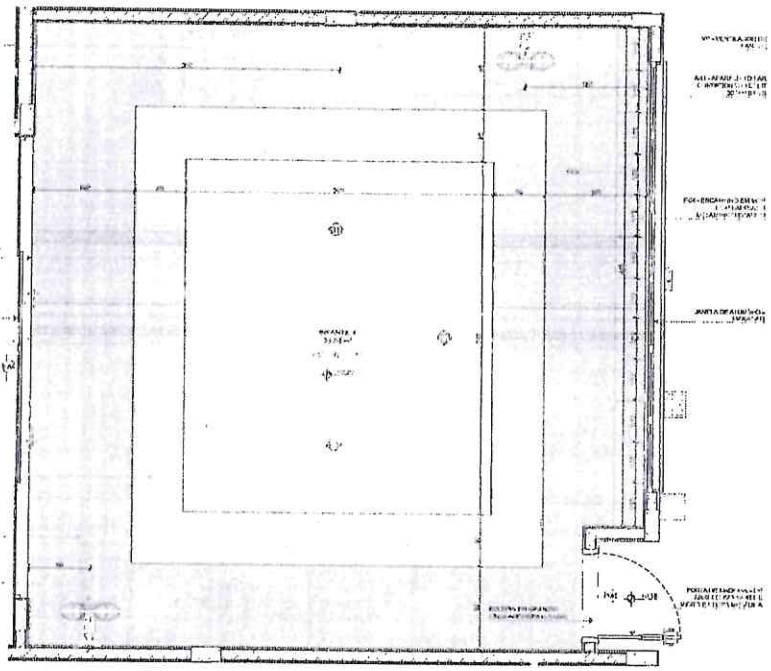


PLANTA BAIXA

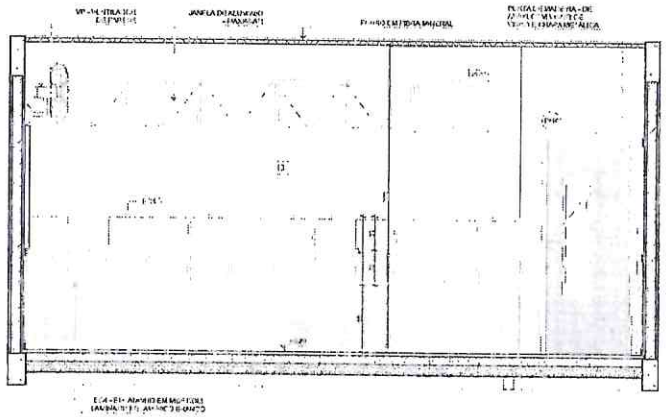

VISTA 02

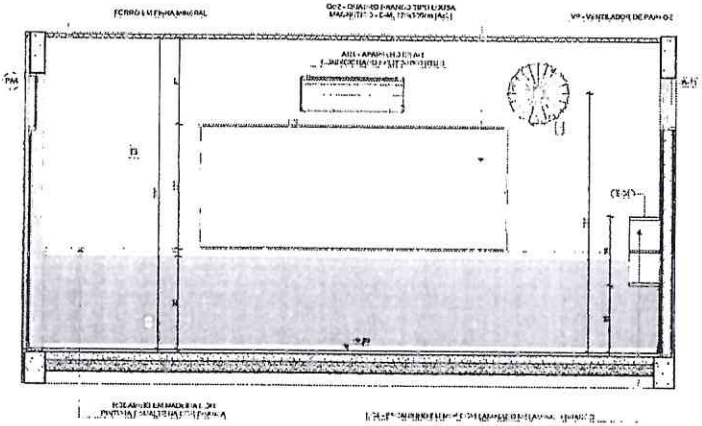

VISTA 01

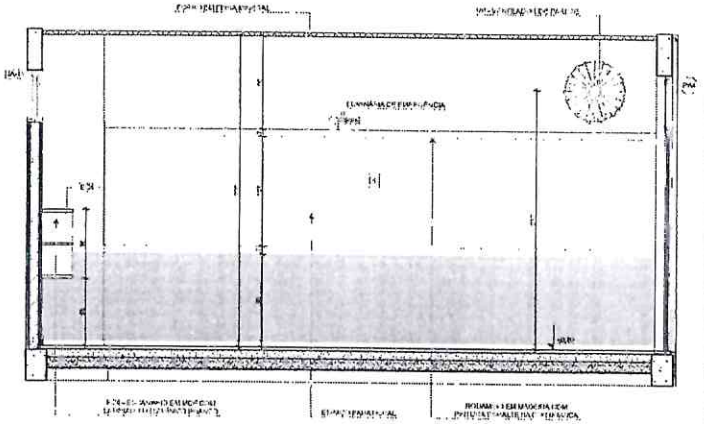

VISTA 03

NOTAS

- [illegible]
- [illegible]
- [illegible]
- [illegible]
- [illegible]
- [illegible]


REFERÊNCIAS:

- PLANILHA DE QUANTITATIVOS
- MEMORIAL DESCRITIVO E ESPECIFICAÇÕES TÉCNICAS

LEGENDA			
	INDICAÇÃO DE PLANTA E CORTE		INDICAÇÃO DE VISTAS
	INDICAÇÃO DE CORTE	PT	ESPECIFICAÇÃO DE MATERIAIS DE PISO
	INDICAÇÃO DE FACHADAS	I1 I-1	ESPECIFICAÇÃO DE MATERIAIS DE PAREDE INTERNA E EXTERNA
P01	INDICAÇÃO DE PORTAS E JANELAS	T1	ESPECIFICAÇÃO DE MATERIAIS DE TETO
	INDICAÇÃO DE DETALHES		

LEGENDA REVESTIMENTOS PAREDES		
I2		[illegible]
I3		[illegible]

CROQUI DE REFERÊNCIA

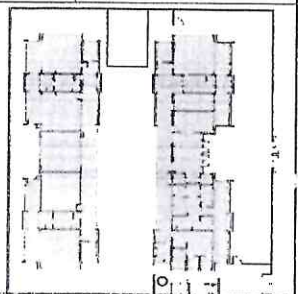

CONTROLE DE REVISÕES		
Nº	DATA	DESCRIÇÃO
01	A REVISAR	[illegible]
02	JANEIRO/2022	[illegible]
03	JANEIRO/2023	[illegible]

FNDE MINISTÉRIO DA EDUCAÇÃO

PROJETO PADRÃO - FNDE

PROPRIETÁRIO:

ENDEREÇO:

MUNICÍPIO - UF:

PROPRIETÁRIO:

RESP. TÉCNICO: GAUTECA

AUTOR DO PROJETO: GAUTECA

APROVAÇÃO

CAU / CREA

PREFEITURA

OBSERVAÇÕES:

CRECHE PRÉ-ESCOLA TIPO 2

PROJETO DE ARQUITETURA

COORDENAÇÃO

AMPLIAÇÃO DO BLOCO B - INFANTIL 4


ARQ

FORMATO	REVISÃO	ESCALA	PRANCHA
A1 (594x841)	R.00 R.01 R.02	1:25	33/36


DATA DO PROJETO: JANEIRO/2023

PREFEITURA DE SAPÉ


1 INFANTIL 5
ESCALA 1:

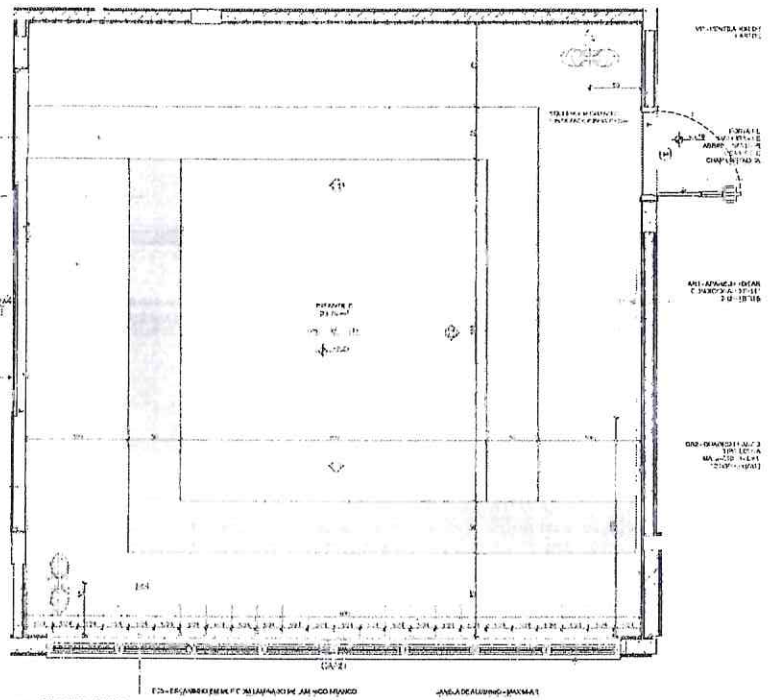


PLANTA BAIXA

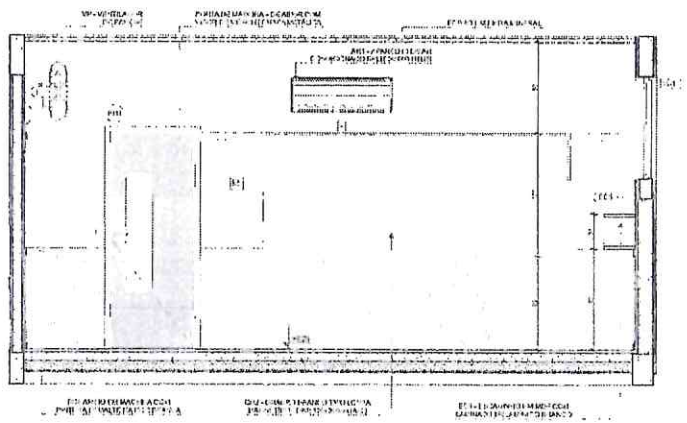

VISTA 02

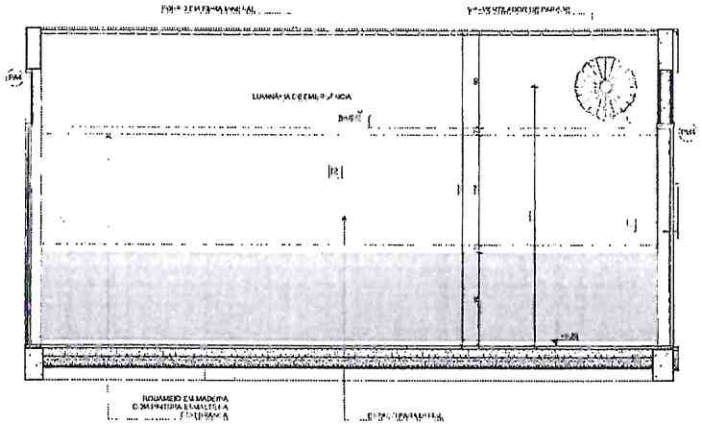

VISTA 01

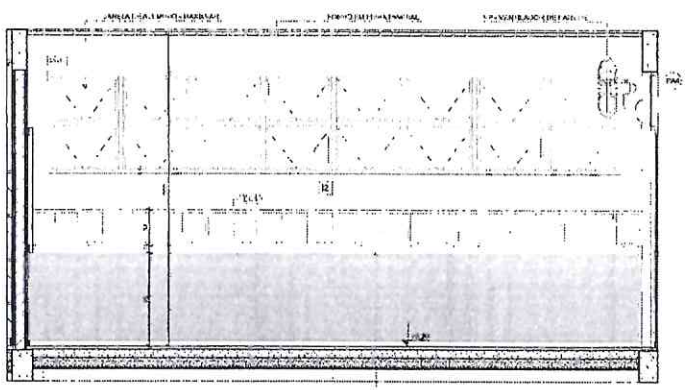

VISTA 03

LEGENDA REVESTIMENTOS PAREDES		
M		PINTURA LÁTEX ACRÍLICA ATÉ H=2,80 m, ACIMA DESTE PINTADO COM TINTA PLÁSTICA
D		PINTURA LÁTEX ACRÍLICA ANTIMOFO ATÉ H=2,80 m, ACIMA DESTE PINTADO COM TINTA PLÁSTICA

NOTAS

- [illegible]
- [illegible]
- [illegible]
- [illegible]
- [illegible]
- ALTERAÇÃO SIMILAR EM PISO, PAREDE, FORRO OU ESQUADRIA DEVERÁ SER COMUNICADA À FISCALIZAÇÃO.


REFERÊNCIAS

- PLANTA TOPOGRÁFICA
- ESPECIFICAÇÕES TÉCNICAS

LEGENDA

[illegible]	INDICAÇÃO NA VISTA EM PLANTA E CORTE	(01)	INDICAÇÃO DE VISTAS
(1)	INDICAÇÃO DE CORTES	P1	ESPECIFICAÇÃO DE MATERIAIS DE PISO
(A)	INDICAÇÃO DE FACHADAS	R	L1 ESPECIFICAÇÃO DE MATERIAIS DE REVESTIMENTO INTERNO E EXTERNO
(P1) (J01)	INDICAÇÃO DE PORTAS E JANELAS	T1	ESPECIFICAÇÃO E MATERIAIS DE TETO
[illegible]	INDICAÇÃO DE DETALHES		

CROQUI DE REFERÊNCIA

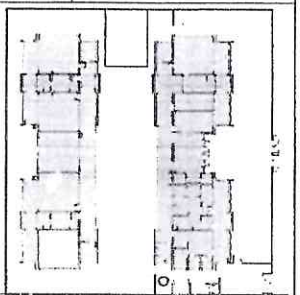

Nº	DATA	DESCRIÇÃO
01	JAN/NOV 2013	[illegible]
02	JAN/NOV 2017	[illegible]
03	AGO/NOV 2018	[illegible]

CONTROLE DE REVISÕES

FNDE MINISTÉRIO DA EDUCAÇÃO

PROJETO PADRÃO - FNDE

PROPRIETÁRIO:

EMPREENDIMENTO:

MUNICÍPIO - UF:

PROPRIEDADE:

RESPONSÁVEL: CAU/UF - CA

AUTOR DO PROJETO: CAU/UF - CA

APROVAÇÕES

CAU/UF - CA

PREFEITURA/ANA

OBSERVAÇÕES:

PREFEITURA DE MASSAPÊ
FLS. 173

CRECHE PRÉ-ESCOLA TIPO 2
PROJETO DE ARQUITETURA

CONSTRUÇÃO
CT-EST - Coordenação Geral de Infraestrutura Estadual

AMPLIAÇÃO DO BLOCO B - INFANTIL 5

ARQ


AÇÃO	DATA
[illegible]	[illegible]
[illegible]	[illegible]
[illegible]	[illegible]

ESCALA: [illegible]


DATA DESENHO: JUN/2013

PRANCHA: 34/36

1 SALA MULTIUSO
E: 1/50

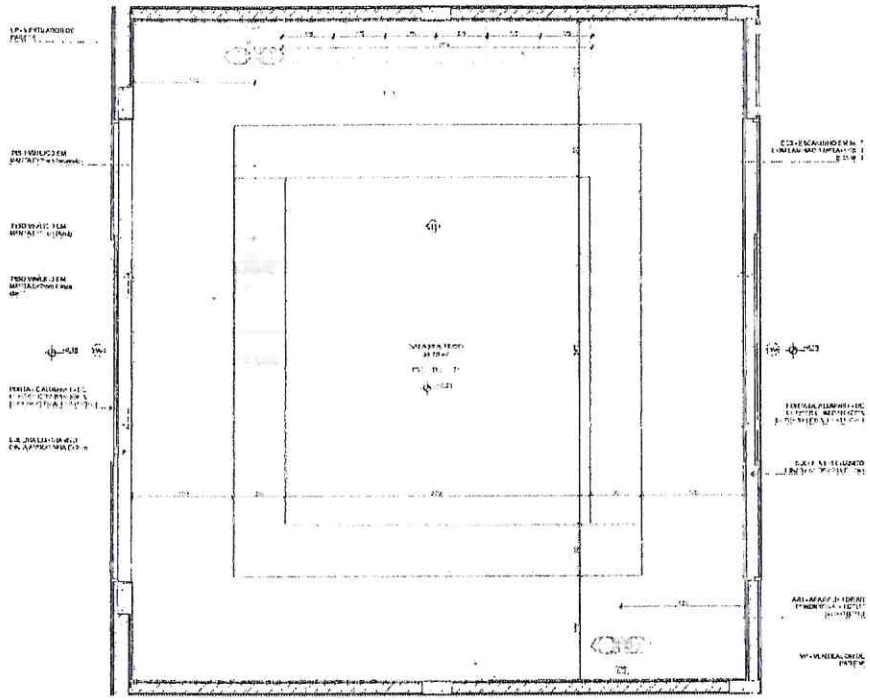

PLANTA BAIXA

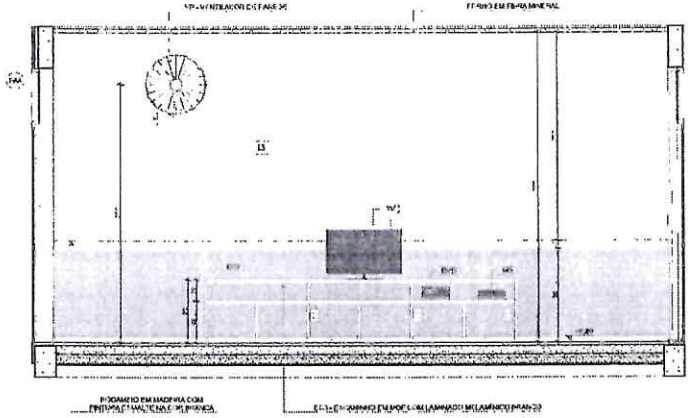

VISTA 01

LEGENDA REVESTIMENTO PAREDES		
EI		PINTURA LÁTEX ANTIMOFO, ACABAMENTO FOSCO, APLICADA EM 2 DEMÃOS COM TINTA MANUAL NA COR BRANCO GELO (OU SIMILAR)
EI		PINTURA LÁTEX ANTIMOFO, ACABAMENTO FOSCO, APLICADA EM 2 DEMÃOS COM TINTA MANUAL NA COR BRANCO GELO (OU SIMILAR)

NOTAS


- MEDIDAS EM MILÍMETROS;
- [illegible] APROVAÇÃO FINAL DO PROJETO EXECUTIVO;
- [illegible] ANTES DA EXECUÇÃO DE QUALQUER SERVIÇO;
- [illegible] DE CONTROLE DE QUALIDADE;
- [illegible] DE RESPONSABILIDADE DA CONTRATADA;
- ALTERAÇÕES DEVERÃO SER APROVADAS PREVIAMENTE COM AUTORIZAÇÃO EXPRESSA DO FNDE.

REFERÊNCIAS:

- PLANILHA DE QUANTITATIVOS
- MEMORIAL DESCRITIVO E ESPECIFICAÇÕES TÉCNICAS

LEGENDA			
	INDICAÇÃO NAS PLANTAS E CORTE		INDICAÇÃO DE VISTAS
	INDICAÇÃO DE CORTES	P1	ESPECIFICAÇÃO DE MATERIAIS DE PISO
	INDICAÇÃO DE FACHADAS	I1 / E1	ESPECIFICAÇÃO DE MATERIAIS DE PAREDE INTERNA E EXTERNA
	INDICAÇÃO DE PORTAS E JANELAS	T1	ESPECIFICAÇÃO DE MATERIAIS DE TETO
	INDICAÇÃO DE DETALHES		

CROQUI DE REFERÊNCIA

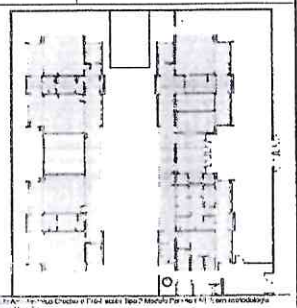

Nº	DATA	DESCRIÇÃO
03	JANEIRO/2015	[illegible]
02	JANEIRO/2015	[illegible]
01	JANEIRO/2015	[illegible]

CONTROLE DE REVISÕES

FNDE MINISTÉRIO DA EDUCAÇÃO

PROJETO PADRÃO - FNDE

PROPRIETÁRIO:

ENDEREÇO:

MUNICÍPIO - UF:

PROPRIETÁRIO:

RESP. TÉCNICO: CAU/CREA

AUTOR DO PROJETO: CAU/CREA

APROVAÇÕES: CAU/CREA


PREFEITURA/ITA

OBSERVAÇÕES:


PREFEITURA DE MASSAPÊ

CRECHE PRÉ-ESCOLA TIPO 2
PROJETO DE ARQUITETURA


DISCRIMINAÇÃO: CORET - Coordenação Regional de Infraestrutura Educacional	AMPLIAÇÃO DO BLOCO H - SALA MULTIUSO	ARQ
FORMATO: A1 (594x840)	REVISÃO: REV 0 REV 1 REV 2	ESCALA: DATA: JANEIRO/15
		PRANCHA: 35/36

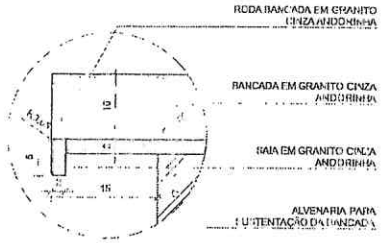

DETALHE 1 - CORTE
Bancada de granito - área molhada
esc. 1/5

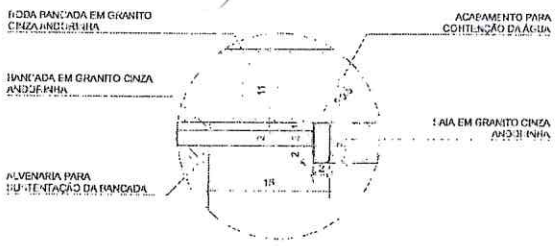


DETALHE 2 - CORTE
Bancada de granito - área molhada
esc. 1/5

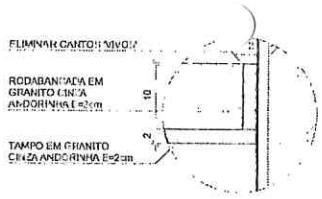


DETALHE 3 - CORTE
Roda bancada de granito
esc. 1/5




DETALHE 4 - CORTE
Banco de granito
esc. 1/5

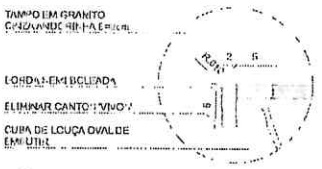


DETALHE 5 - CORTE
Bancada de granito - cuba de embutir
esc. 1/5

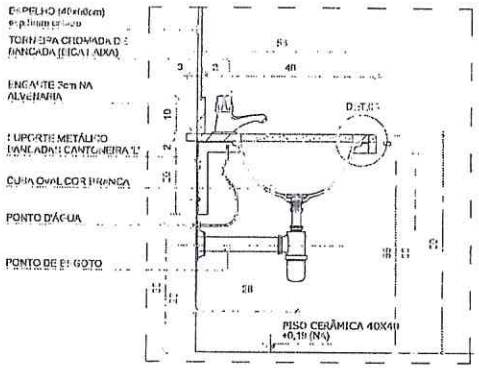


DETALHE 6 - CORTE
Bancada de granito infantil
Escala: 1/10

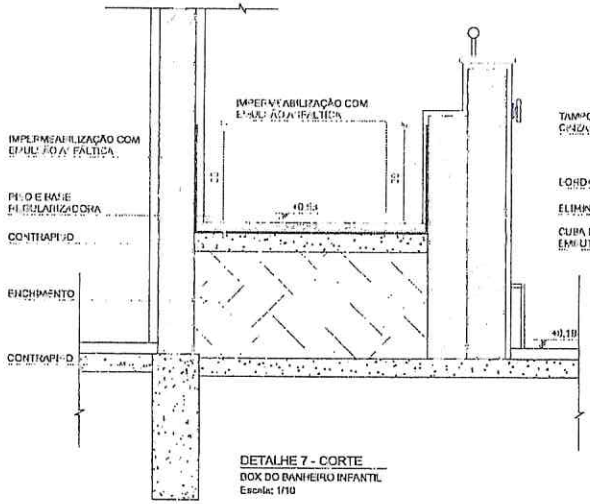

DETALHE 7 - CORTE
BOX DO BANHEIRO INFANTIL
Escala: 1/10

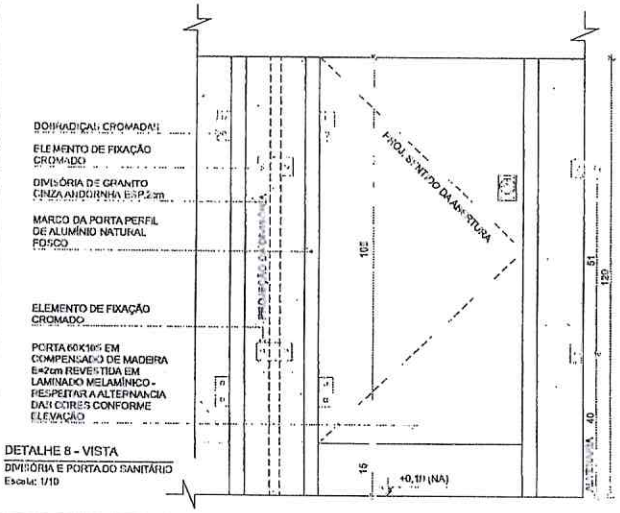

DETALHE 8 - VISTA
DIVISÓRIA E PORTA DO SANITÁRIO
Escala: 1/10

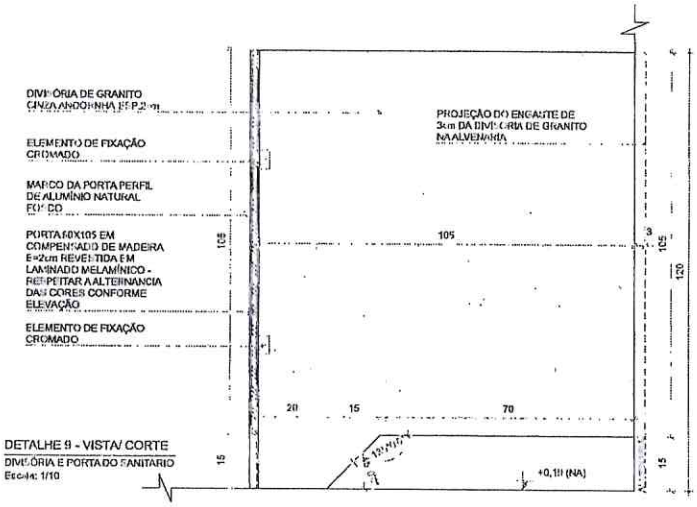

DETALHE 9 - VISTA/ CORTE
DIVISÓRIA E PORTA DO SANITÁRIO
Escala: 1/10

03	JANEIRO/ 2023	Revisão do Projeto Arquitetônico Creche e Pré-Escola Tipo 2 Modelo Padrão FNDE em metodologia BIM (Informative) Modelo 3. Alteração para atender a NBR 16537/2020; Alteração da dimensão do terreno para 45 x 40 m, com ampliação do pátio central. Alteração da região do pátio de serviço para incluir casa de bombas. Alteração do layout dos ambientes: Vestiário masculino, cozinha, copa de funcionários, rouparia, lavanderia, amamentação, fraldário e sanitários infantil.
02	JANEIRO/ 2017	Atendimento à NBR 16537/ 2016; Alteração do quadro de áreas, exclusão Módulo 1 e 2, altura da platibanda, implantação e equipamento, altura do corrimão nas escadas e, corte por pessoas com mobilidade reduzida nas portas PNE; Acréscimo das duchas higiênicas e escaninhos pré-escola, fechada da chapa de aço abaixo da platibanda.
01	AGOSTO/ 2016	Alteração das paredes - shafts para tubulação hidráulica e detalhamento; alteração da altura da platibanda.
Nº	DATA	DESCRIÇÃO

CONTROLE DE REVISÕES

FNDE MINISTÉRIO DA EDUCAÇÃO

PROJETO PADRÃO - FNDE

PROPRIETÁRIO:

ENDEREÇO:

MUNICÍPIO - UF:

PROPRIETÁRIO:

RESP. TÉCNICO: CAU / CREA

AUTOR DO PROJETO: CAU / CREA

APROVAÇÕES:

CAU / CREA

PREFEITURA / RA

OBSERVAÇÕES:

CRECHE PRÉ-ESCOLA TIPO 2

PROJETO DE ARQUITETURA

COORDENAÇÃO: CGEST - Coordenação Geral de Infraestrutura Educacional

DETALHES SANITÁRIOS

ARQ

REVISÃO: R.00 R.03 R.01 R.02


ESCALA: 1:5, 1:10

DATA/MÊS: JAN/2015


PRANCHA: 36/36

FORMATO: (51,4x42,0)

PREFEITURA MUNICIPAL DE SAPÉ

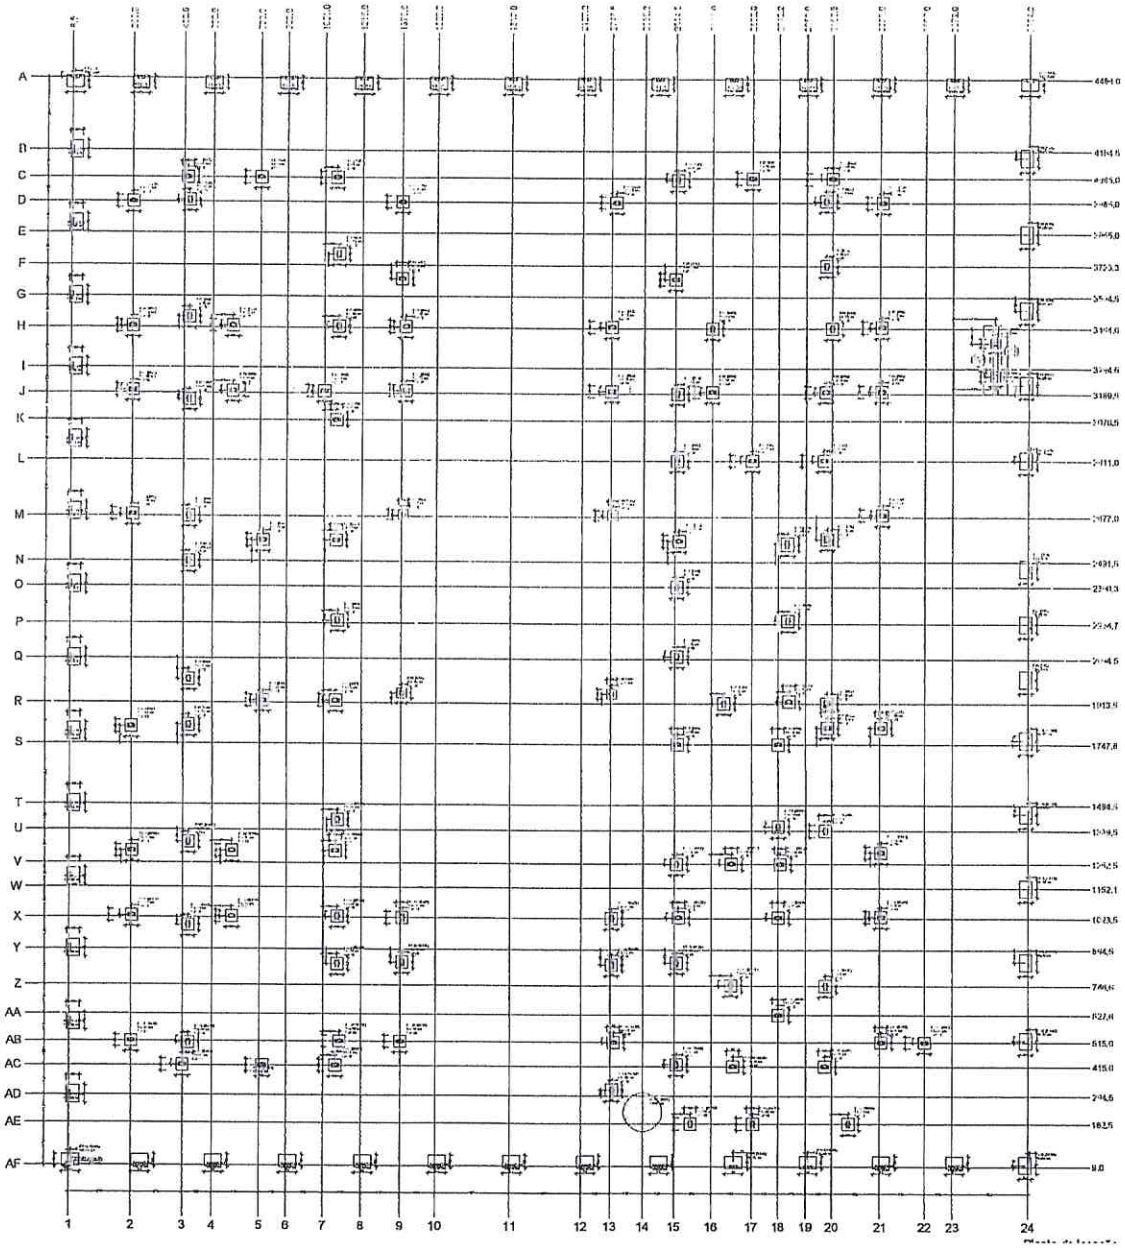

1 PLANTA DE LOCAÇÃO
1:75

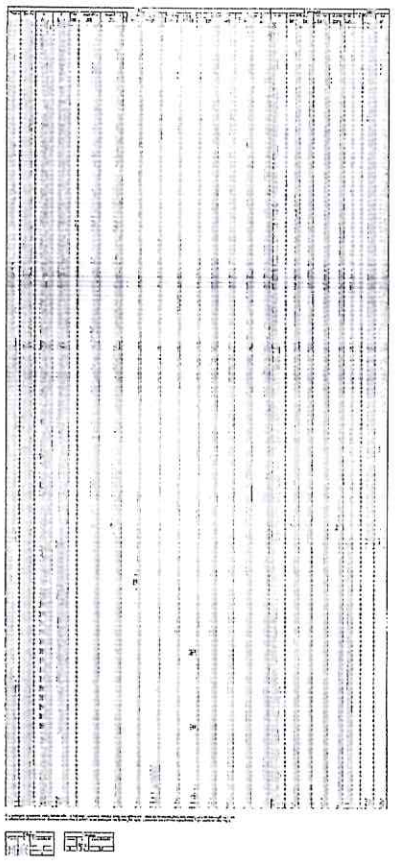

FNDE MINISTÉRIO DA EDUCAÇÃO

PROJETO PADRÃO - FNDE

PREFEITURA DE MASSAPÊ
FLS 217


CRECHE PRÉ-ESCOLA TIPO 2
PROJETO DE ESTRUTURA DE CONCRETO

ESTRUTURA DE CONCRETO
PLANTA DE LOCAÇÃO


SCO

01/16

1 DETALHAMENTO BLOCO 3

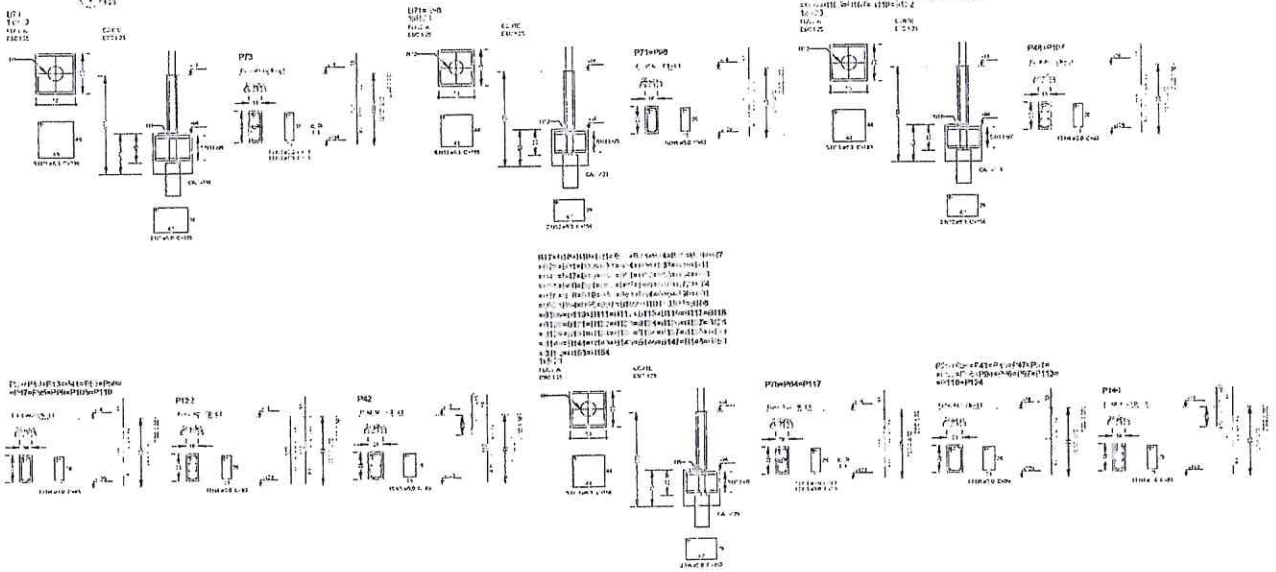

2 DETALHAMENTO SAPATAS

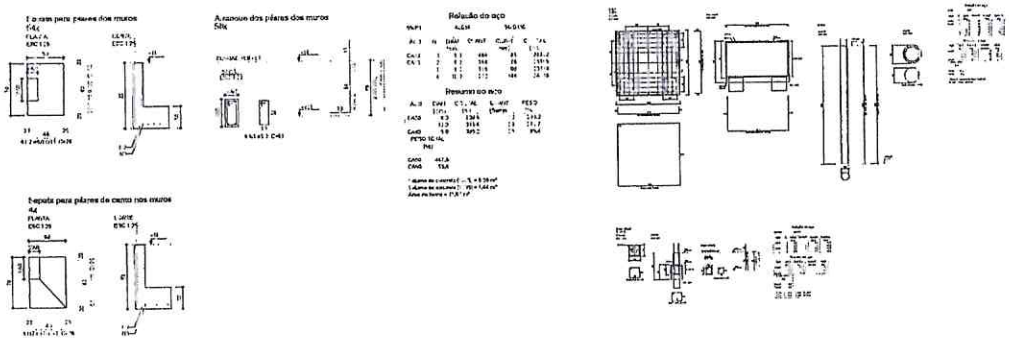

FNDE — MINISTÉRIO DA EDUCAÇÃO

PROJETO PADRÃO - FNDE

CRECHE PRÉ-ESCOLA TIPO 2


PROJETO DE ESTRUTURA DE CONCRETO

ESTRUTURA DE CONCRETO
DETALHAMENTO BLOCOS E SAPATAS

02/16

PREFEITURA DE MASSAPÊ
FLS 2117

1 PLANTA DE FORMA BALDRAME
1:75

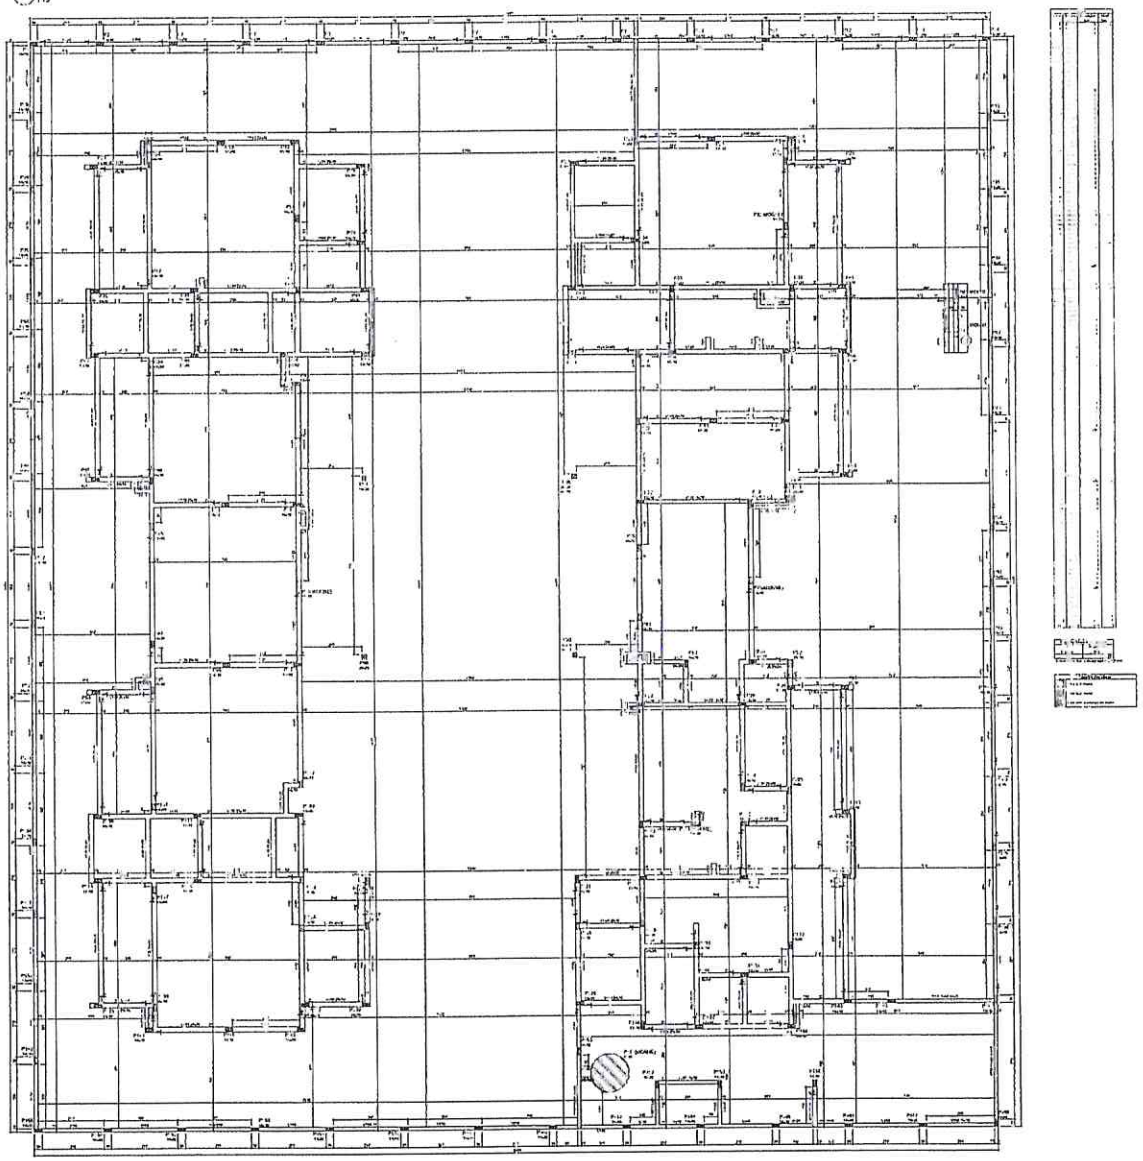

FNDE MINISTÉRIO DA EDUCAÇÃO

PROJETO PADRÃO - FNDE

4

CRECHE PRÉ-ESCOLA TIPO 2

PROJETO DE ESTRUTURA DE CONCRETO

ESTRUTURA DE CONCRETO
PLANTA DE FORMA VIGAS E BALDRAME

03/16

PREFEITURA DE MASSAPÊ
PREFEITURA
FLS
2178

1 DETALHAMENTO VIGAS
ESC 1/50

V107 (20 x 30)




V108 (20 x 30)




V109 (20 x 30)




V110 (20 x 30)

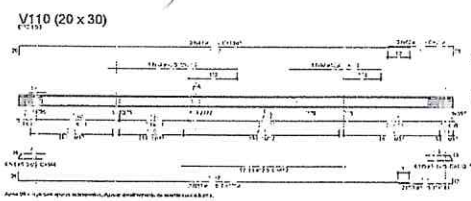


V112 (15 x 30)

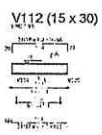


V111 (20 x 30)

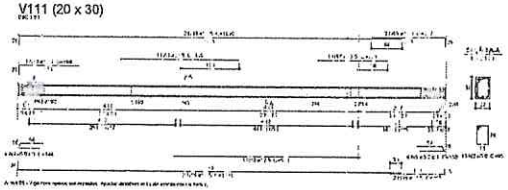


V113 (20 x 30)

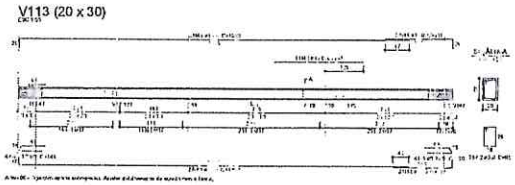


V115 (20 x 30)

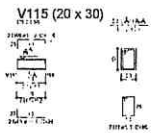

V114 (20 x 30)

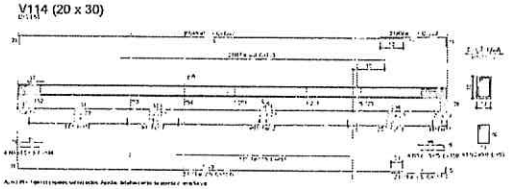


V116 (20 x 30)

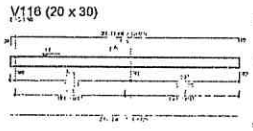


V117 (20 x 30)




V119 (15 x 30)

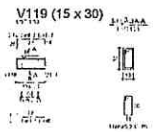


V118 (20 x 30)

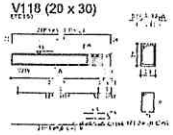


V120 (20 x 30)

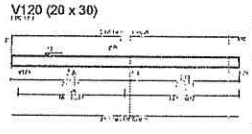


V121 (15 x 30)

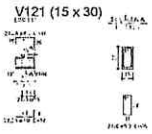


V122 (15 x 30)

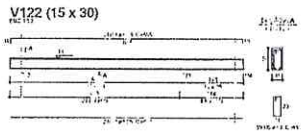


V123 (14 x 30)

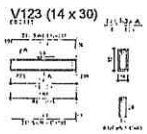

V124 (15 x 30)

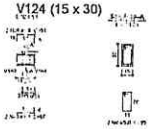


V125 (20 x 30)

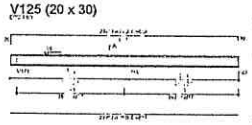


V126 (12 x 40)




V127 (15 x 30)

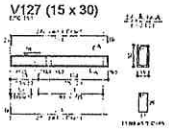


V128 (20 x 30)

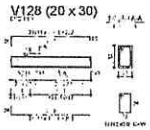


V129 (15 x 30)

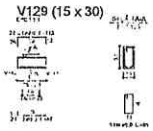


V130 (20 x 30)

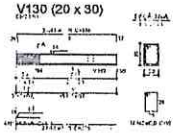


V131 (20 x 30)

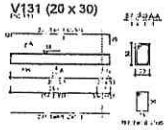


V132 (12 x 40)

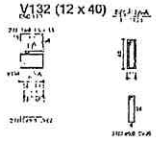


V133 (15 x 30)

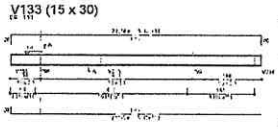


V134 (20 x 30)

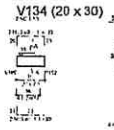


V135 (20 x 30)

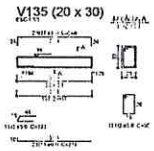


V136 (20 x 30)

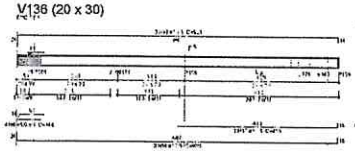


V137 (20 x 30)

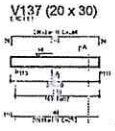


V138 (20 x 30)

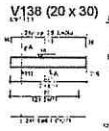


V139 (20 x 30)

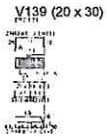

V140 (20 x 30)

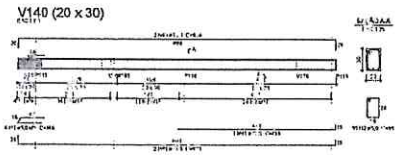


V141 (20 x 30)

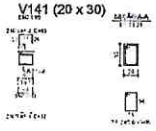


V142 (20 x 30)




V143 (20 x 30)

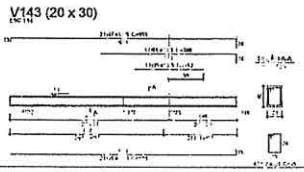


V144 (20 x 30)

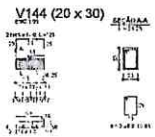

V145 (20 x 30)

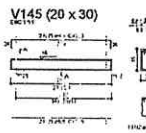

V146 (20 x 30)

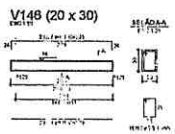

Relação do aço

Resumo do aço

V102 (20 x 30)

V103 (20 x 30)

V104 (20 x 30)

V105 (20 x 30)

V106 (20 x 30)

Relação do aço

Resumo do aço

FNDE MINISTÉRIO DA EDUCAÇÃO

PROJETO PADRÃO - FNDE

PREFEITURA DE MASSA
FLS 176


CRECHE PRÉ-ESCOLA TIPO 2
PROJETO DE ESTRUTURA DE CONCRETO

ESTRUTURA DE CONCRETO
DETALHAMENTO VIGAS BALDRAME

SCO

04/16

1 DETALHAMENTO VIGAS

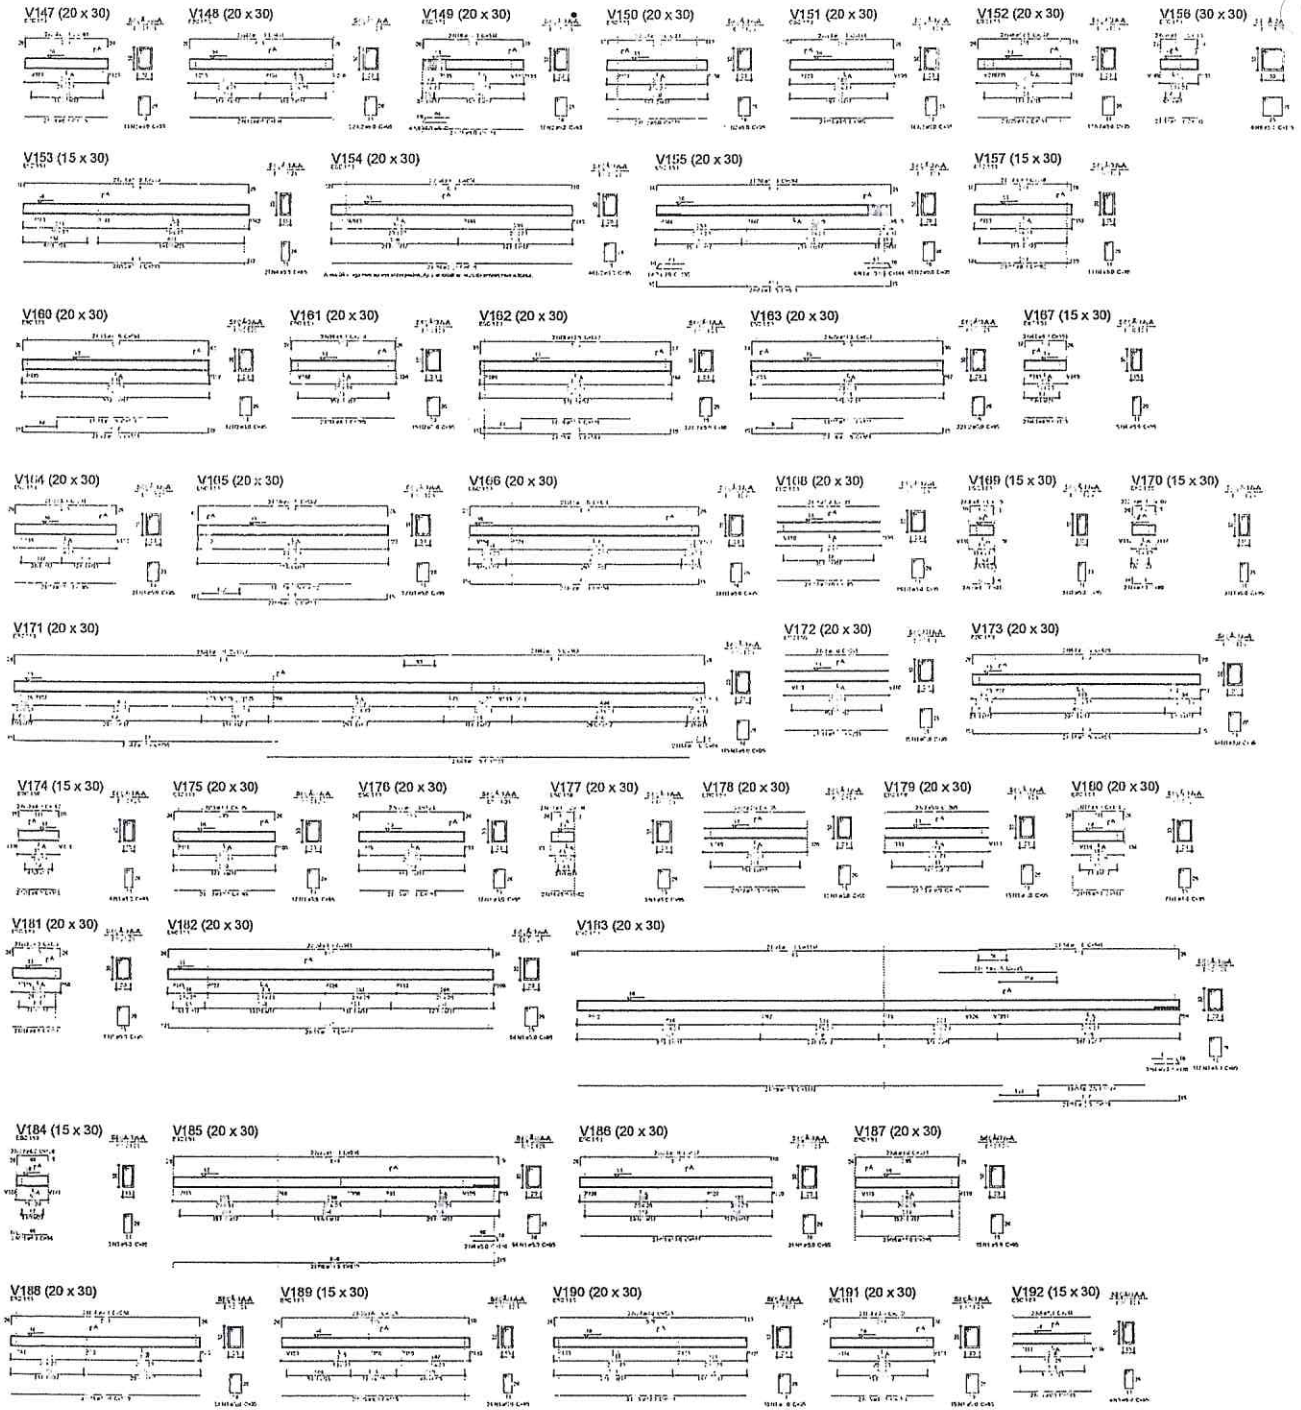



fnde MINISTÉRIO DA EDUCAÇÃO

PROJETO PADRÃO - FNDE

CRECHE PRÉ-ESCOLA TIPO 2

PROJETO DE ESTRUTURA DE CONCRETO

ESCALA: 1:50 e 1:25 | DETALHAMENTO VIGAS BAIXA E ALTA


SCO

05/16


PREFEITURA DE MASSAPÊ

1 DETALHAMENTO VIGAS
1:50

V193 (15 x 30)

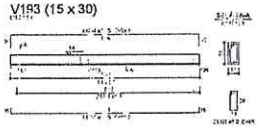


V194 (14 x 40)

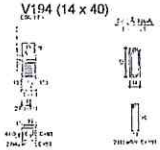


V195 (12 x 40)




V196 (20 x 30)

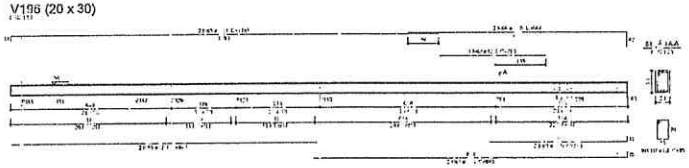


V197 (14 x 40)

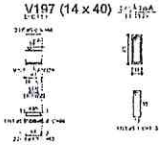


V198 (20 x 30)

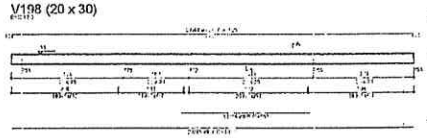

V199 (20 x 30)

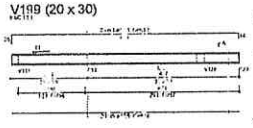

V200 (15 x 30)

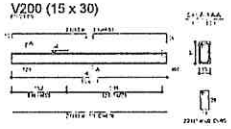


V201 (15 x 30)




V202 (20 x 30)




V203 (20 x 30)

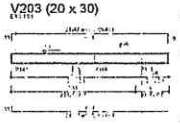

V204 (20 x 30)

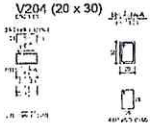


V205 (20 x 30)

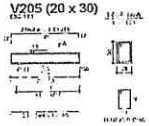


V206 (15 x 30)




V207 (20 x 30)

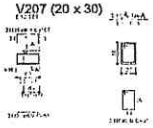

V208 (20 x 30)

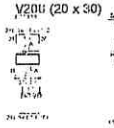


V209 (20 x 30)

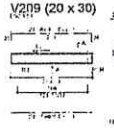


V210 (20 x 30)




V211 (20 x 30)

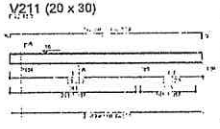


V212 (20 x 30)

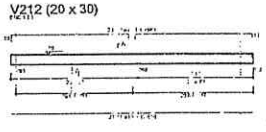


V213 (20 x 30)

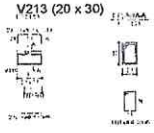

V214 (15 x 30)

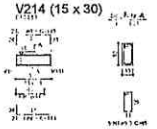


V215 (15 x 30)

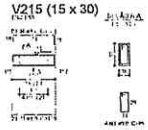


V216 (20 x 30)




V217 (20 x 30)

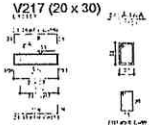


V218 (12 x 30)

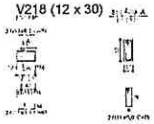


V219 (20 x 30)

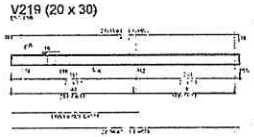


V220 (20 x 30)

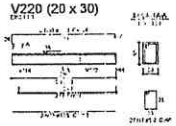


V221 (20 x 30)

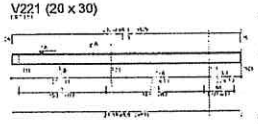


V222 (15 x 30)

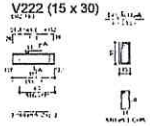


V223 (20 x 30)

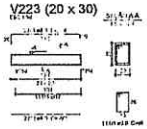


V224 (20 x 30)

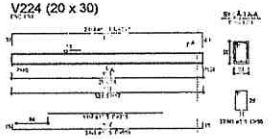


V225 (20 x 30)

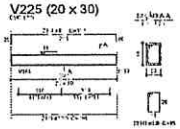


V226 (20 x 30)

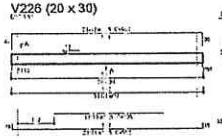


V227 (20 x 30)

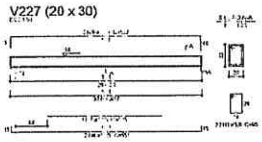

V228 (20 x 30)

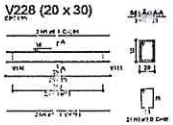


V229 (20 x 30)

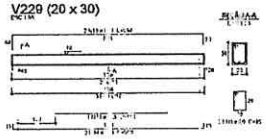


Relação do aço



Resumo do aço

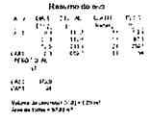

Relação do aço

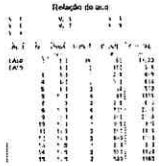

Resumo do aço

FNDE MINISTÉRIO DA EDUCAÇÃO

PROJETO PADRÃO - FNDE

CRECHE PRÉ-ESCOLA TIPO 2

PROJETO DE ESTRUTURA DE CONCRETO

ESTRUTURA DE CONCRETO
DETALHAMENTO VIGAS BALDRAME


SCO

00/16


PREFEITURA DE MASSAPÊ
FLS 182

1 DETALHAMENTO VIGAS


V101 (15 x 30)

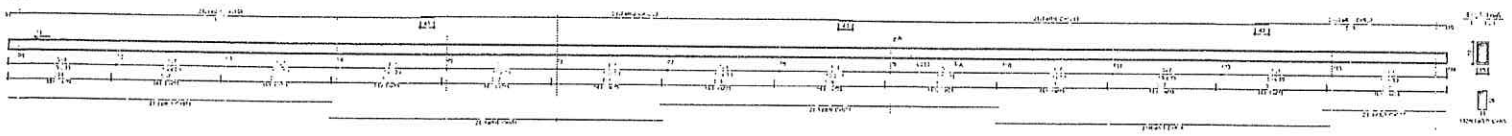


V230 (15 x 30)

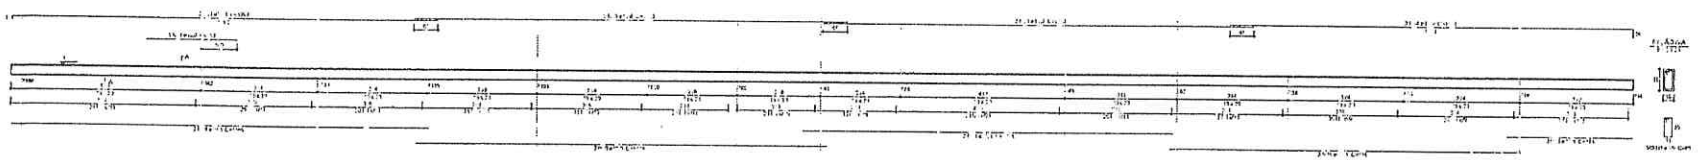

V159 (15 x 30)

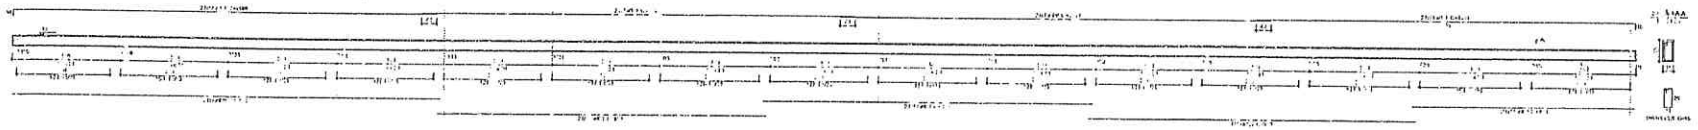


V158 (15 x 30)

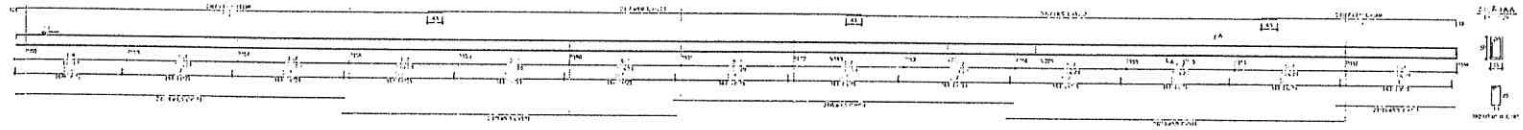






Armação inferior do radier do mastro
Pavimento Viga Baldrame
escala 1:50

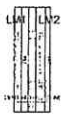


Armação superior do radier do mastro
Pavimento Viga Baldrame
escala 1:50



VM1 (20 x 20)

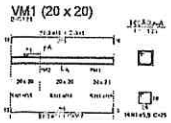



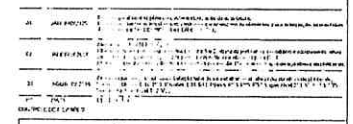

FNDE MINISTÉRIO DA EDUCAÇÃO

PROJETO PADRÃO - FNDE


PREFEITURA DE SAPÉ
FLS 218

CRECHE PRÉ-ESCOLA TIPO 2
PROJETO DE ESTRUTURA DE CONCRETO
ESTRUTURA EXECUTIVO
DETALHAMENTO VIGAS BALDRAME


SCO


07/16

1 PLANTA DE FORMA TÉRREO
1:75

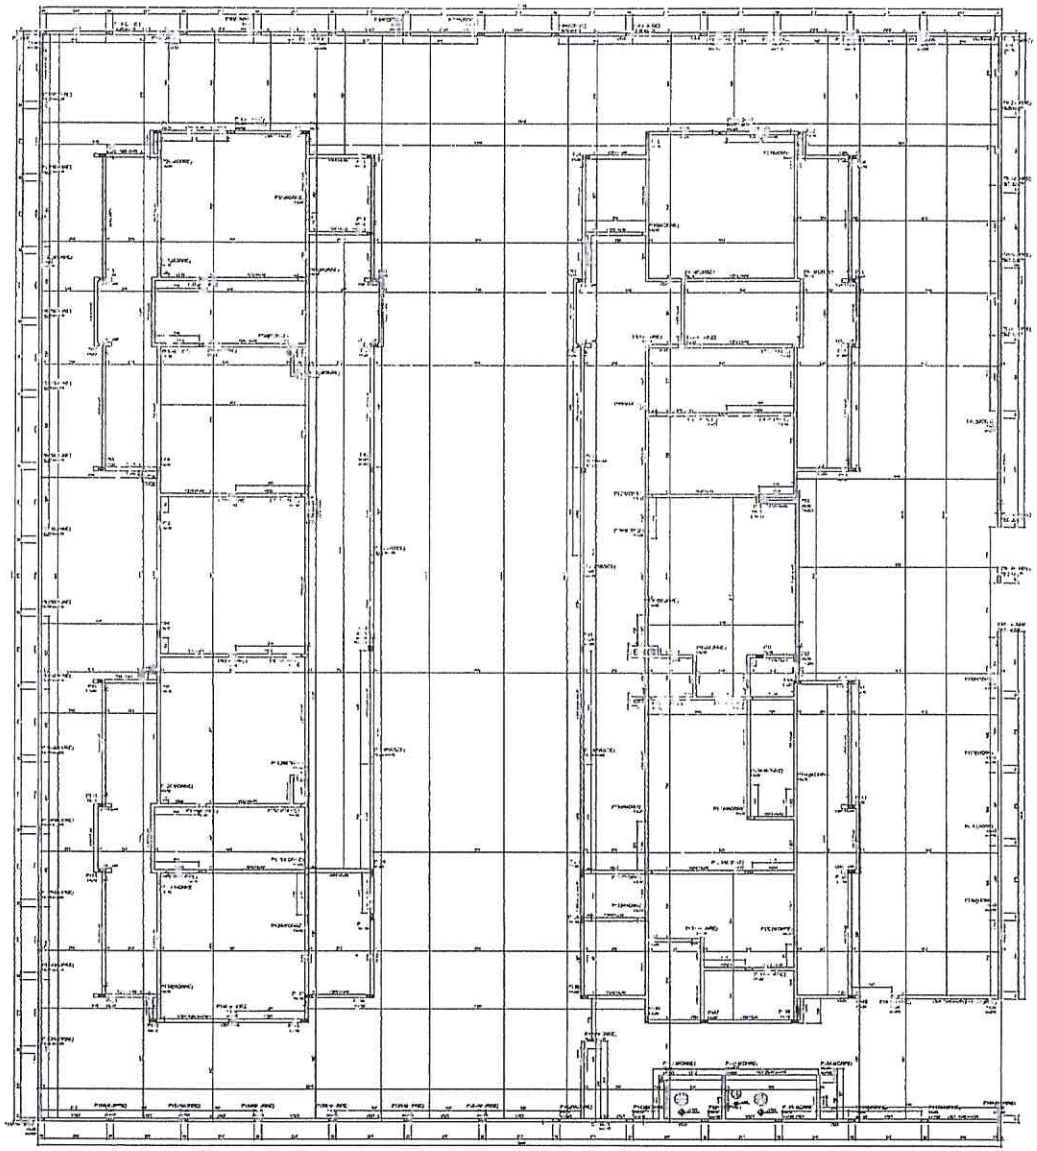



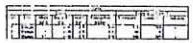

 



FNDE MINISTÉRIO DA EDUCAÇÃO

PROJETO PADRÃO - FNDE

CRECHE PRÉ-ESCOLA TIPO C

PROJETO DE ESTRUTURA DE CONCRETO

PLANTA DE FORMA TÉRREO

SCO

PREFEITURA DE AM
2125
FLS