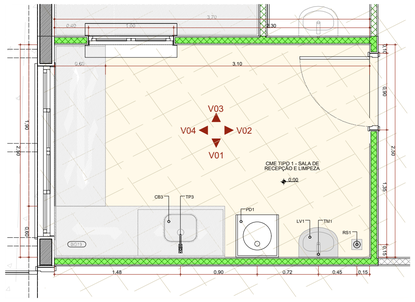

PLANTA BAIXA - CME TIPO 1 - SALA DE RECEPÇÃO E LIMPEZA 1:25

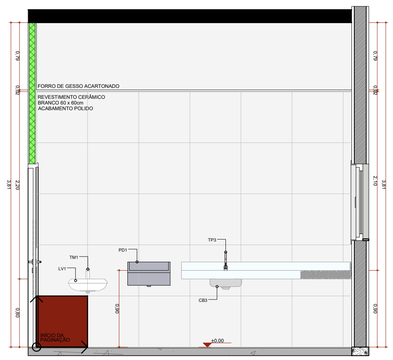

ELEVAÇÃO INTERNA 01 - CME TIPO 1 - SALA DE RECEPÇÃO E LIMPEZA 1:25

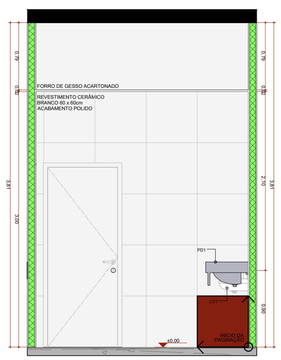

ELEVAÇÃO INTERNA 02 - CME TIPO 1 - SALA DE RECEPÇÃO E LIMPEZA 1:25

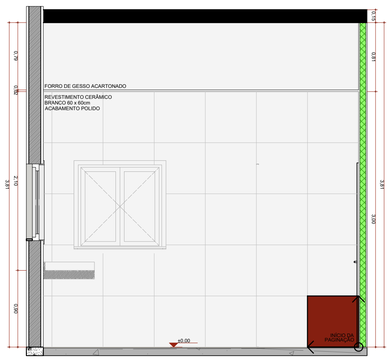

ELEVAÇÃO INTERNA 03 - CME TIPO 1 - SALA DE RECEPÇÃO E LIMPEZA 1:25

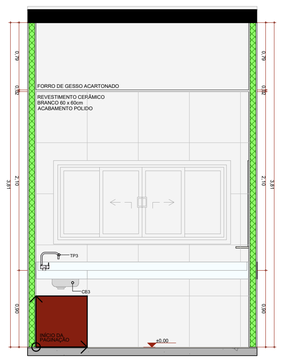

ELEVAÇÃO INTERNA 04 - CME TIPO 1 - SALA DE RECEPÇÃO E LIMPEZA 1:25

Quadro de louças, metais e equipamentos		
Cód.	**Qnt.**	**Descrição**
BA1	35	Barra de apoio, reta, fixa, em aço inox, l=70cm, com diâmetro de empunhadura de 30mm. Deverão ser instaladas nos banheiros PCD como suporte para o uso dos equipamentos.
BA2	52	Barra de apoio, reta, fixa, em aço inox, l=40cm, com diâmetro de empunhadura de 30mm. Deverão ser instaladas nos banheiros PCD como suporte para o uso dos equipamentos e nas portas.
BA3	54	Barra de apoio, reta, fixa, em aço inox, l=80cm, com diâmetro de empunhadura de 30mm. Deverão ser instaladas nos banheiros PCD como suporte para o uso dos equipamentos.
BC1	2	Bancos articulados nos vestiários e chuveiros, com assento em aço inox, revestido em polipropileno na cor branca, com encosto, para instalação em parede, com dimensões mínimas de 0,40m de profundidade e 0,80m de largura (NBR).
BE1	6	Botão de emergência, item de acessibilidade para banheiros.
BS1	37	Bacia sanitária com caixa de descarga acoplada, na cor branco, inclusive assento na cor branco, contendo conjunto de fixação, anel de vedação e engate plástico.
CB1	2	Cuba para desinfecção de endoscopio. Dimensão 70x45cm profundidade de 50cm.
CB2	6	Cuba de embutir redonda em louça, cor branco, dimensão de 30cm ou equivalente. Incluso válvula de metal cromado e sifão flexível em PVC.
CB3	23	Cuba retangular, em aço inox, dimensão de 40x30cm ou equivalente.Incluso válvula de metal cromado e sifão flexível em PVC.
CB4	1	Cuba grande em aço inox, feita sobre medida.
CH	6	Chuveiro elétrico
DC1	17	Ducha higiênica com registro.
LV1	103	Lavatório com coluna suspensa em louça, cor branco. Acabamento em coluna suspensa. Incluso válvula de metal cromado e sifão flexível em PVC.
LV2	9	Lavatório de canto em louça, cor branca. Incluso válvula de metal cromado e sifão flexível em PVC.
MC	1	Mictório com válvula, na cor branco, contendo conjunto de fixação, anel de vedação.
PD1	7	Pia de despejo/Expurgo hospitalar, em aço inox, com válvula de descarga tipo hidra ou similar.
RS1	62	Ralo sifonado com tampa escamoteável, dimensões 15 x 15cm.
TM1	118	Torneira de mesa, bica baixa, acionamento de pressão, acabamento cromado.
TP1	13	Torneira de parede, para lavigue e jardim, com adaptador para mangueira, acabamento e acessórios para fixação e instalação
TP2	6	Torneira de parede cirurgica, acionamento por cotovelo com alavanca longa. Acabamento cromado
TP3	25	Torneira de mesa, bica alta, acionamento por cotovelo, acabamento cromado.
TP4	2	Pistola de água ou ar, com jogo de bico em aço e inox para diferentes instrumentais médicos, com mangueira em espiral flexível e engate rápido. Adaptadores para rede de água ou ar e mangueira.
TQ1	5	Tanque em louça, com coluna, com branca. Acessórios para instalação e fixação cromados

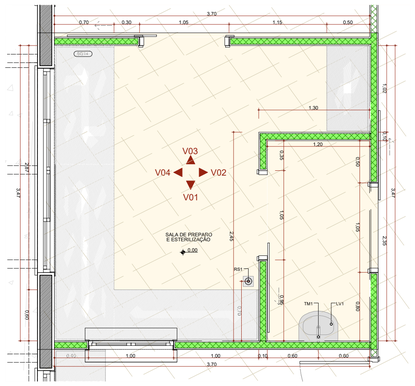

PLANTA BAIXA - SALA DE PREPARO E ESTERILIZAÇÃO 1:25

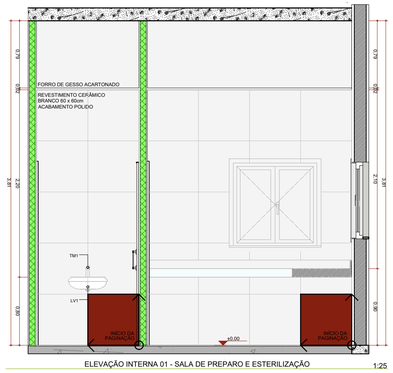

ELEVAÇÃO INTERNA 01 - SALA DE PREPARO E ESTERILIZAÇÃO 1:25

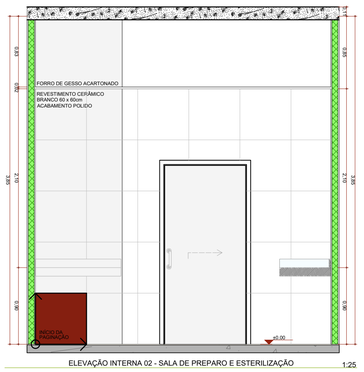

ELEVAÇÃO INTERNA 02 - SALA DE PREPARO E ESTERILIZAÇÃO 1:25

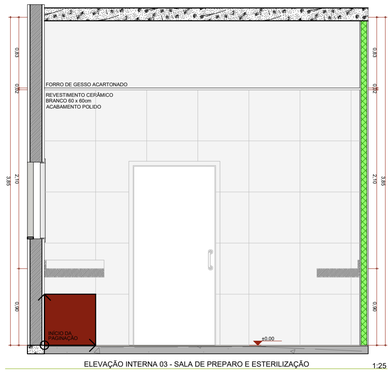

ELEVAÇÃO INTERNA 03 - SALA DE PREPARO E ESTERILIZAÇÃO 1:25

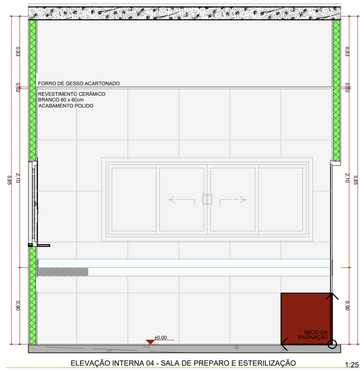

ELEVAÇÃO INTERNA 04 - SALA DE PREPARO E ESTERILIZAÇÃO 1:25

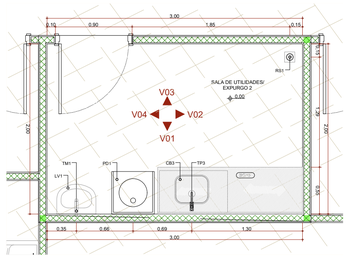

PLANTA BAIXA - SALA DE UTILIDADES/EXPURGO 2 1:25

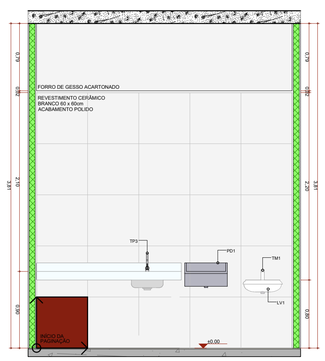

ELEVAÇÃO INTERNA 01 - SALA DE UTILIDADES/EXPURGO 2 1:25

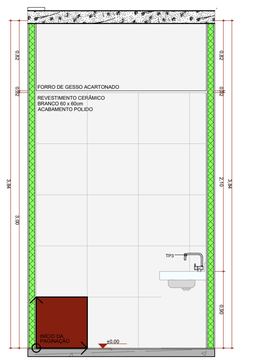

ELEVAÇÃO INTERNA 02 - SALA DE UTILIDADES/EXPURGO 2 1:25

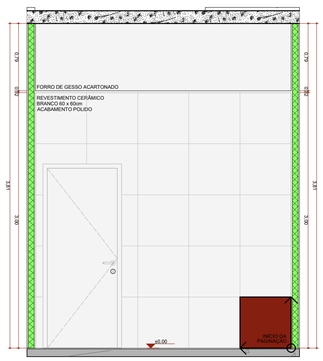

ELEVAÇÃO INTERNA 03 - SALA DE UTILIDADES/EXPURGO 2 1:25

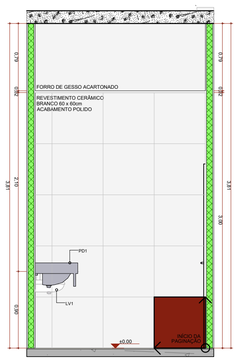

ELEVAÇÃO INTERNA 04 - SALA DE UTILIDADES/EXPURGO 2 1:25

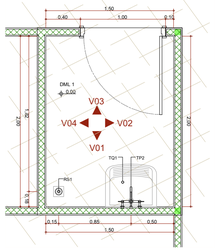

PLANTA BAIXA - DML 1 1:25

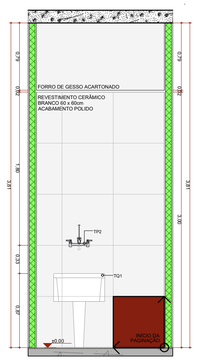

ELEVAÇÃO INTERNA 01 - DML 1 1:25

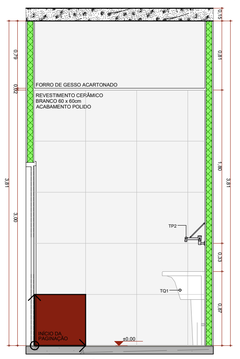

ELEVAÇÃO INTERNA 02 - DML 1 1:25

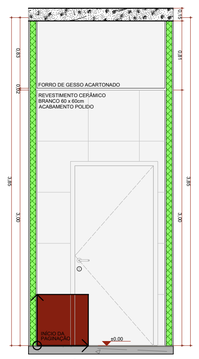

ELEVAÇÃO INTERNA 03 - DML 1 1:25

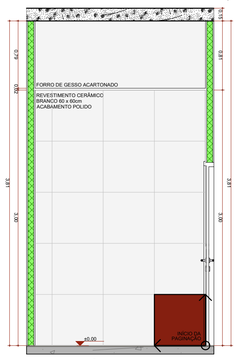

ELEVAÇÃO INTERNA 04 - DML 1 1:25

AUTOR (A) DO PROJETO EXECUTIVO
RENY MOITA PORTO
REGISTRO
CAU - A256692
ASSINATURA CARIMBO

AUTOR (A) DO PROJETO EXECUTIVO
VIVIANE KELLI MACHADO
REGISTRO
CAU - A389302
ASSINATURA CARIMBO

AUTOR (A) DO PROJETO EXECUTIVO
DANIELA MENEZES EMILIANO
REGISTRO
CAU - A2535220
ASSINATURA CARIMBO

AUTOR (A) DO PROJETO EXECUTIVO
BARBARA MOREIRA RIBEIRO
Barbara Moreira Ribeiro CREA: 7968-AM
Assinado de forma digital por Barbara Moreira Ribeiro CREA: 7968-AM
Dados: 2025.12.03 14:30:53 -04'00'
REGISTRO
CREA - 7968AM
ASSINATURA CARIMBO

REV	DATA	EMISSÃO INICIAL
R00	05/10/2025	

AMAZONAS GOVERNO DO ESTADO
SEDURB Secretaria de Estado de Desenvolvimento Urbano e Metropolitano
Unidade Gestora de Projetos Especiais

OBJETO
CONSTRUÇÃO DE UNIDADE DE ATENÇÃO ESPECIALIZADA EM SAÚDE POLICLÍNICA ZONA NORTE

PROPRIETÁRIO
FUNDO ESTADUAL DE SAÚDE - FES

CNPJ
06.023.708/0001-44

ENDEREÇO
R. MECA, 173-7 - NOVA CIDADE - MANAUS - AM

DISCIPLINA
ARQUITETURA

PRANCHA
27/31

TÍTULO DA PRANCHA
DETALHAMENTO DE ÁREAS MOLHADAS 02

DESCRIÇÃO DA ETAPA
PROJETO EXECUTIVO

NOME PRANCHA-ARQUIVO	REVISÃO	UNIDADE	DATA	ESCALA
MS_POL_PE_ARQ_27	**R0**	**METROS**	**05/10/2025**	**INDICADA**

AUTOR(A) INTELECTUAL
MIRELA PILON PESSATTI
VICTORIA ANGELI CAPOVILLA
SIMONE ALVES PRADO MENEZES

REGISTRO
CAU - 25665-2
CAU - 247156-4
CAU - 36015-5

DIREITOS AUTORAIS RESERVADOR CONFORME LEGISLAÇÃO NACIONAL E INTERNACIONAL

FOLHA A1 **84,10x59,40**

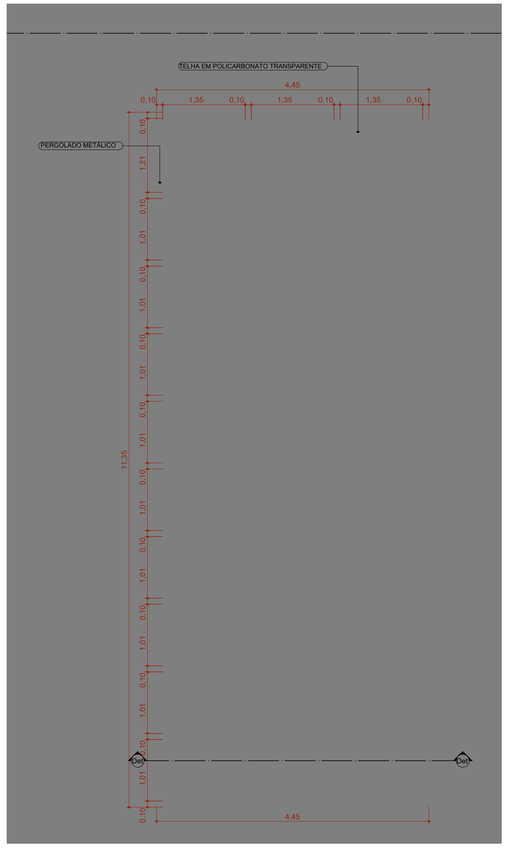

DETALHAMENTO PERGOLADO
ESCALA 1:50

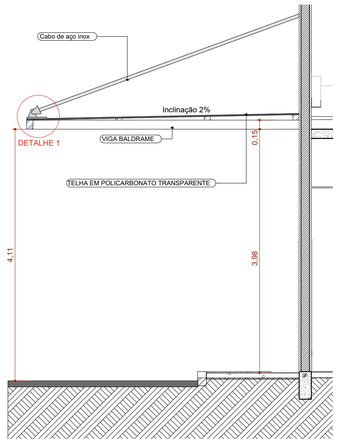

Det 1 1:50

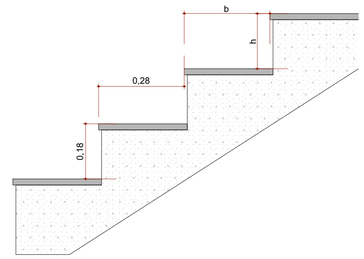

Fórmula de Blondel
63,00 ≤ (2h + b) ≥ 64,00

Detalhamento Escada
Escala1:10

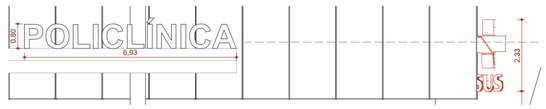

DETALHE LOGOTIPO - SEGUIR PROPORCIONALIDADE LOGO SUS
Escala1:100

NOTA: O detalhamento da estrutura metálica de cobertura deverá ser realizado pela empresa responsável pela execução e instalação da mesma e aprovado previamente pela fiscalização da obra.

DETALHE 3
SEM ESCALA

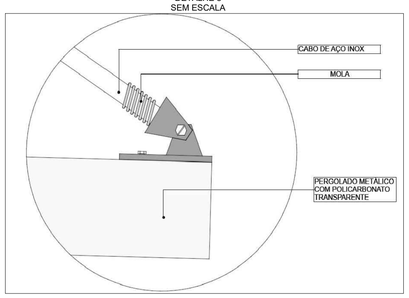

DETALHE 1
SEM ESCALA

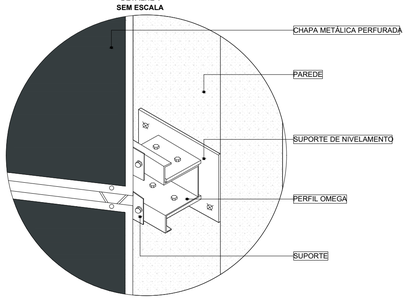

DETALHE 2
SEM ESCALA

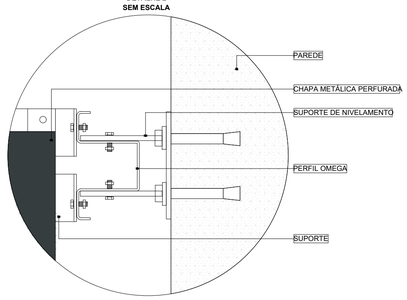

OBJETIVOS DE DESENVOLVIMENTO SUSTENTÁVEL

AUTOR (A) DO PROJETO EXECUTIVO
RENY MOITA PORTO
REGISTRO
CAU - A256692
ASSINATURA/CARIMBO

AUTOR (A) DO PROJETO EXECUTIVO
VIVIANE KELLI MACHADO
REGISTRO
CAU - A389382
ASSINATURA/CARIMBO

AUTOR (A) DO PROJETO EXECUTIVO
DANIELA MENEZES EMILIANO
REGISTRO
CAU - A2535220
ASSINATURA/CARIMBO

AUTOR (A) DO PROJETO EXECUTIVO
BARBARA MOREIRA RIBEIRO
Barbara Moreira Ribeiro CREA: 7968-AM
Assinado de forma digital por Barbara Moreira Ribeiro CREA: 7968-AM Dados: 2025.12.03 14:31:22 -04'00'
REGISTRO
CREA - 7968AM
ASSINATURA/CARIMBO

R00	05/10/2025	EMISSÃO INICIAL

AMAZONAS GOVERNO DO ESTADO
SEDURB Secretaria de Estado de Desenvolvimento Urbano e Metropolitano
Unidade Gestora de Projetos Especiais

OBJETO
CONSTRUÇÃO DE UNIDADE DE ATENÇÃO ESPECIALIZADA EM SAÚDE POLICLINICA ZONA NORTE

PAC SAÚDE

PROPRIETÁRIO
FUNDO ESTADUAL DE SAÚDE - FES

CNPJ
06.023.708/0001-44
ENDEREÇO
R. MECA, 173-7 - NOVA CIDADE - MANAUS - AM

DISCIPLINA
ARQUITETURA
PRANCHA
28/31

TÍTULO DA PRANCHA
DETALHAMENTO PERGOLADO E ESCADA

DESCRIÇÃO DA ETAPA
PROJETO EXECUTIVO

NOME: PRANCHA-ARQUIVO	REVISÃO	UNIDADE	DATA	ESCALA
MS_POL_PE_ARQ_28	R0	METROS	05/10/2025	INDICADA

AUTOR(A) INTELECTUAL
MIRELA PILON PESSATTI
VICTORIA ANGELI CAPOVILLA
SIMONE ALVES PRADO MENEZES
REGISTRO
CAU - 25669-2
CAU - 247156-6
CAU - 36015-5

DIREITOS AUTORAIS RESERVADOR CONFORME LEGISLAÇÃO NACIONAL E INTERNACIONAL
FOLHA A1
84,10x59,40